


COBERCOKWARTIER | BLOK D

datum: 20-05-2026
schaal: 1:200
formaat: A3
(boek)

TOTAALPLATTEGROND - ZEVENDE VERDIEPING

Tekeningnummer: VK-010

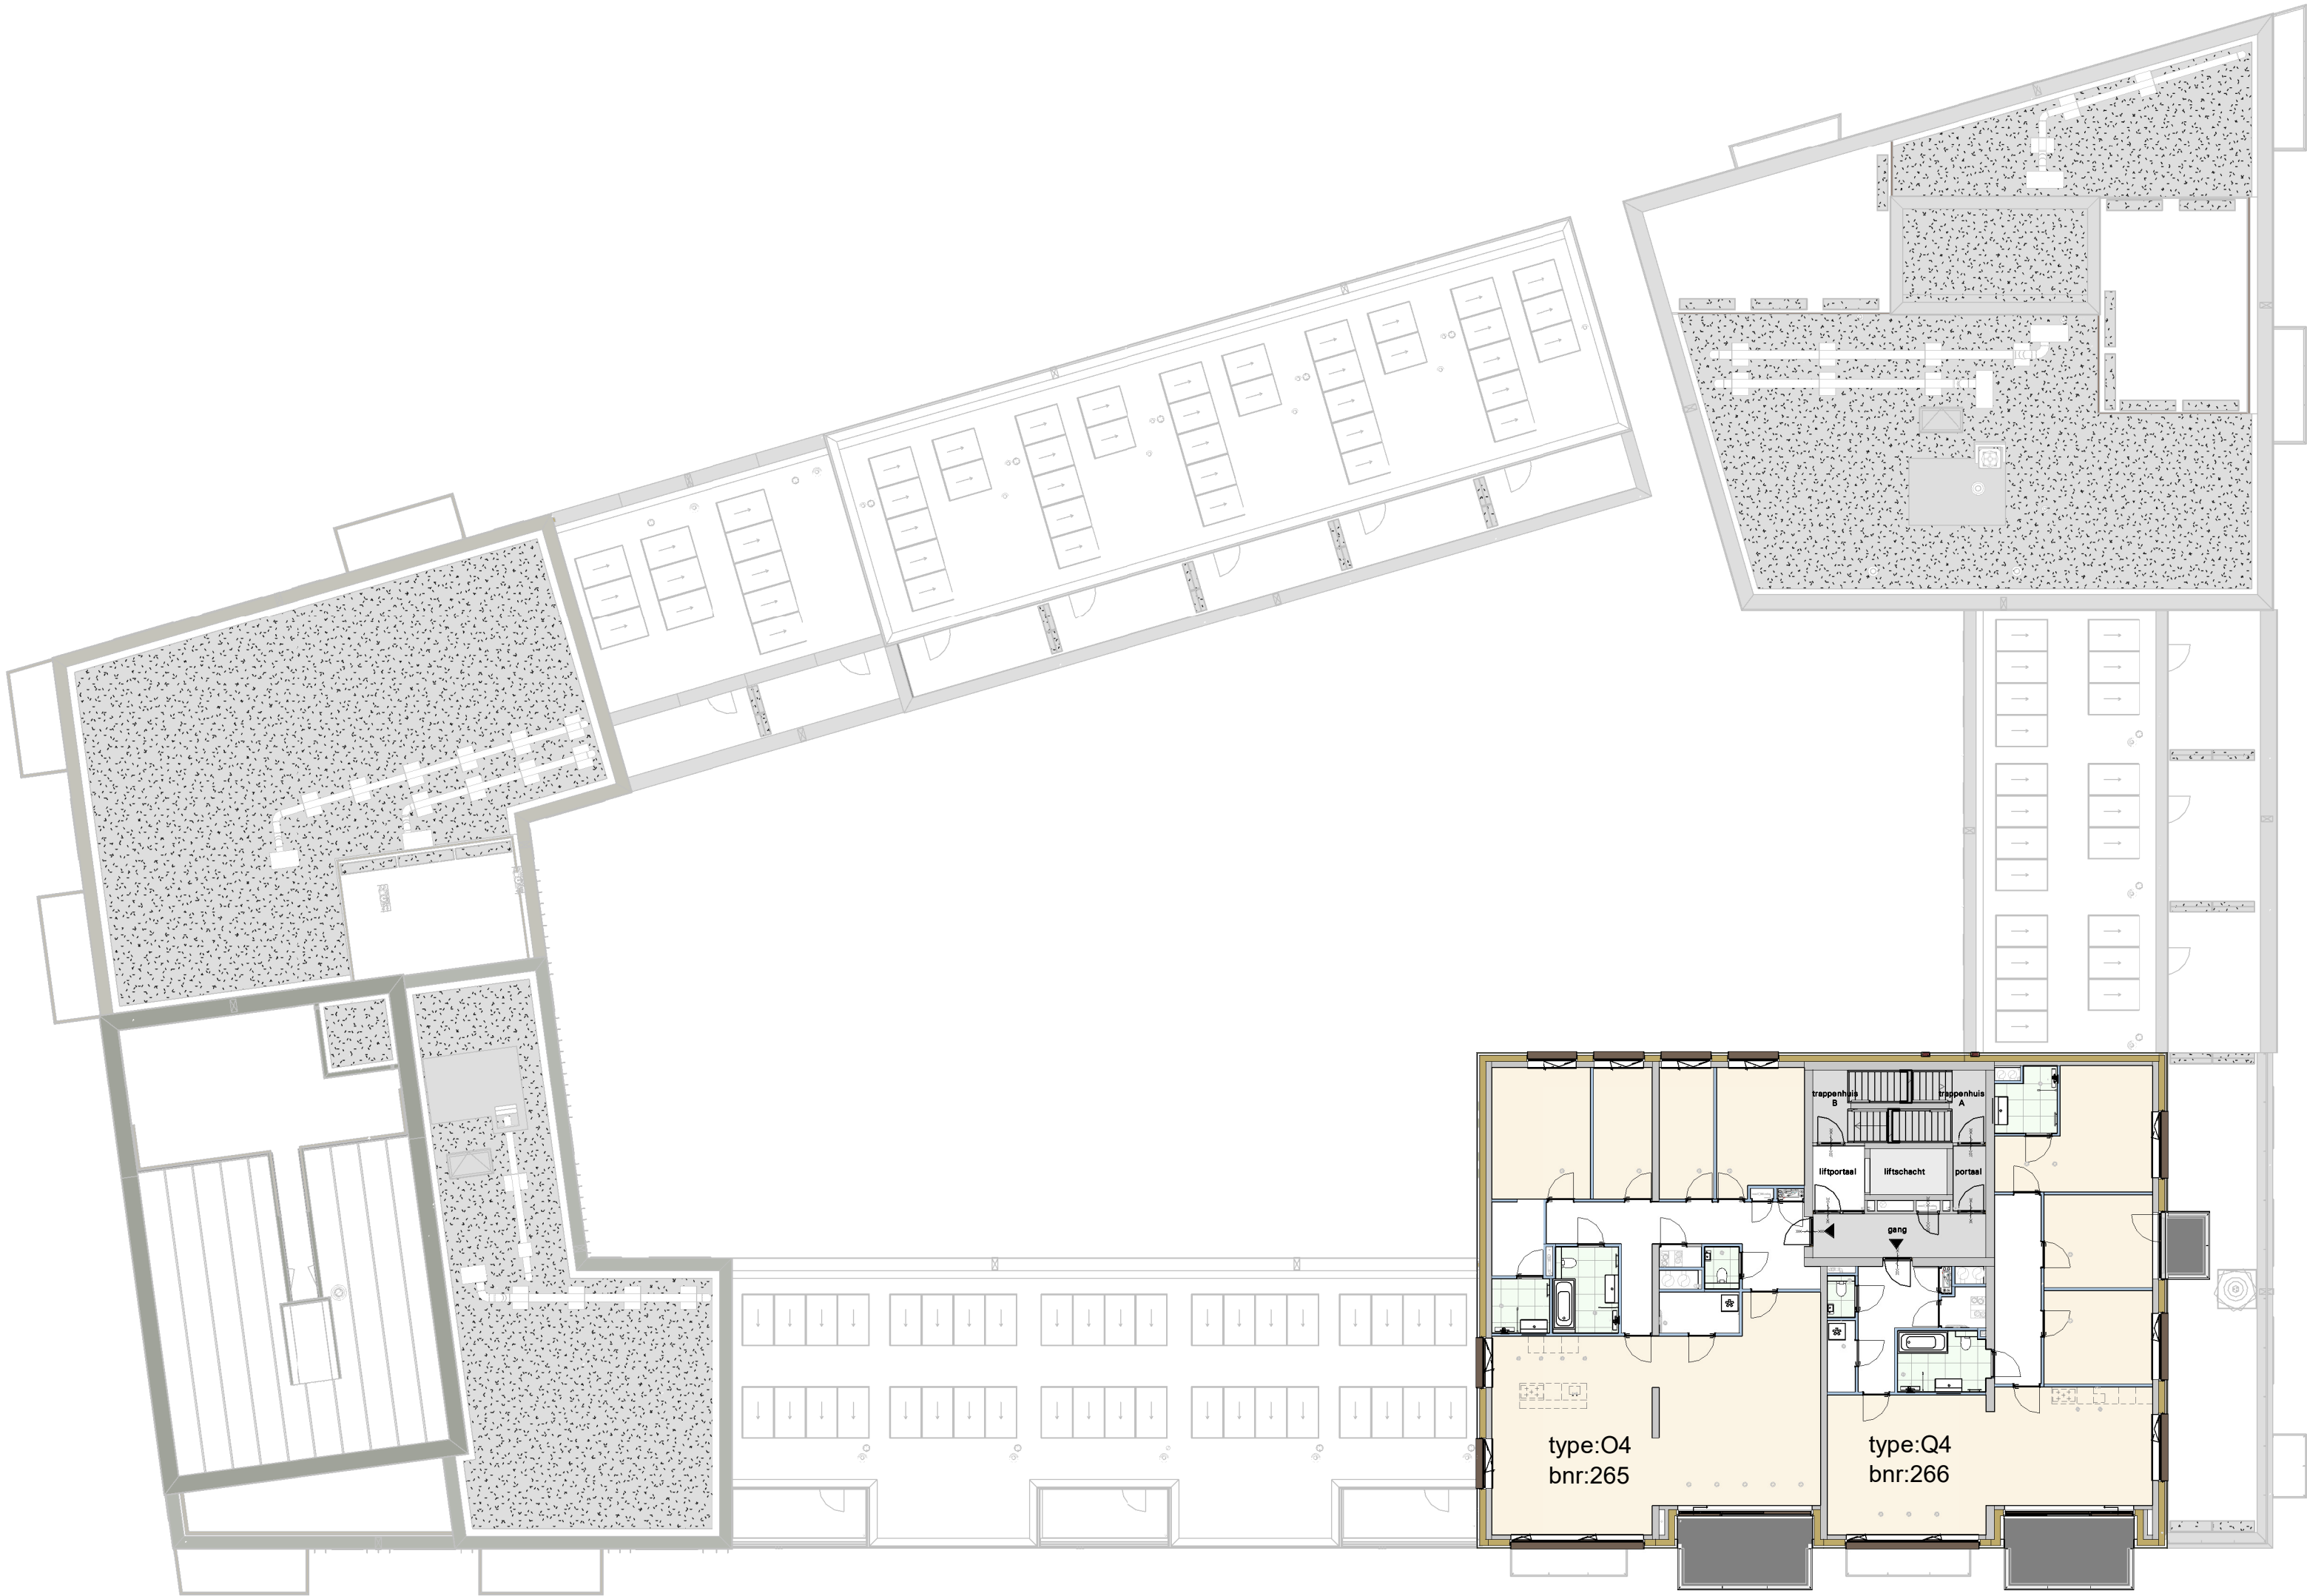