




gevel tuinzijde

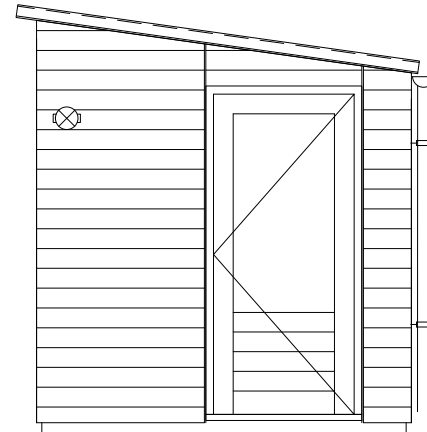


zijgevel

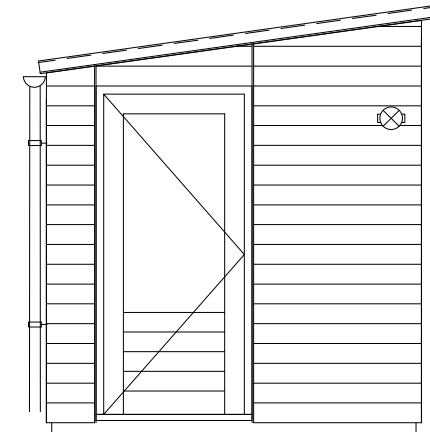


zijgevel

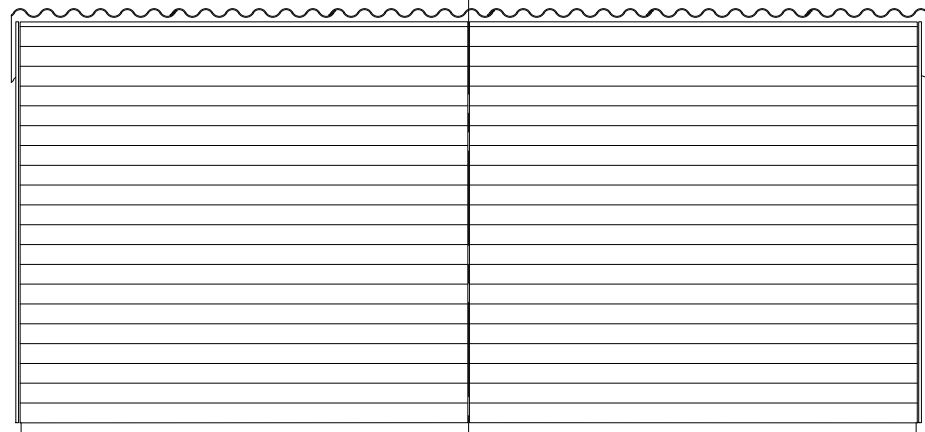

gevel achterzijde

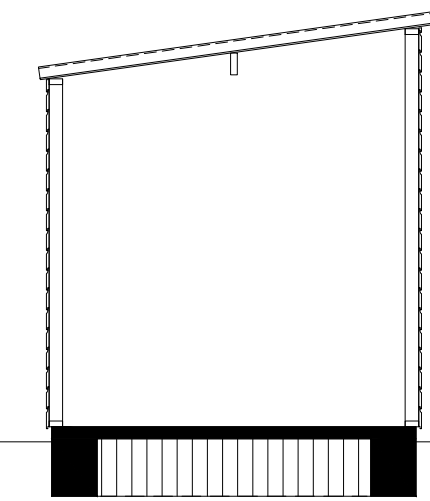

doorsnede "op staal"

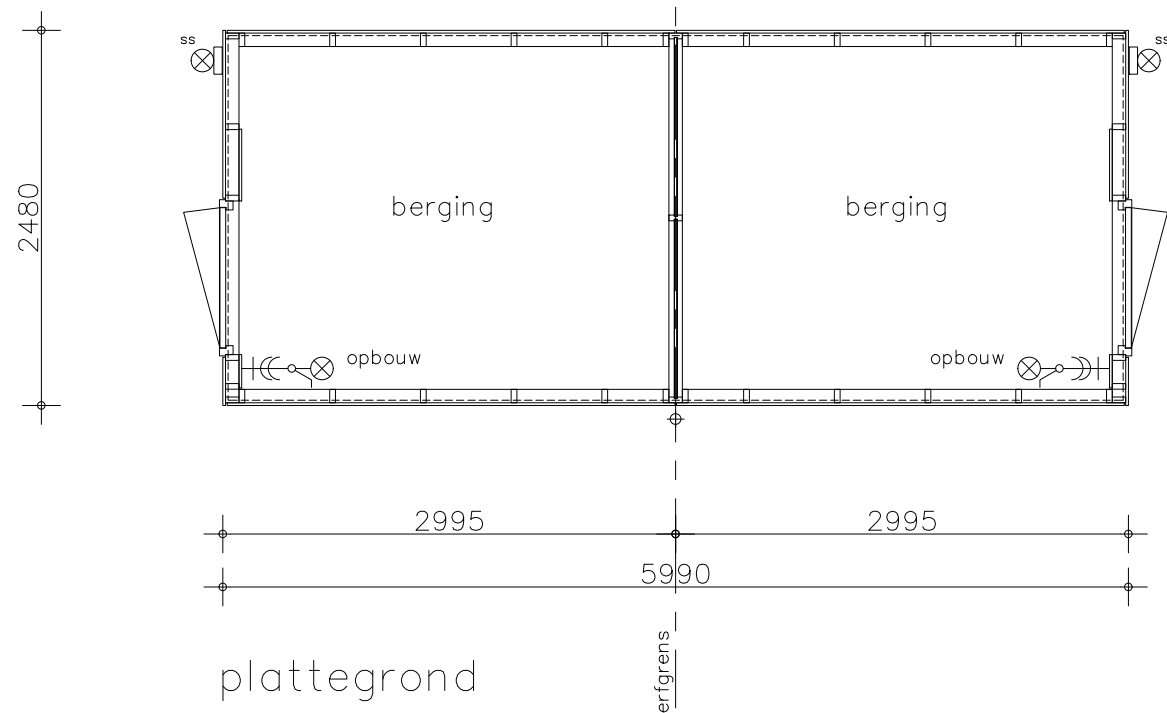

Opmerking:
 de situering van de bergingen is aangegeven op
 de situatie tekening (zie separate tekeningen)



Project **Arnhem Gashouderskwartier fase 2**

projectnr. **9174**

tekeningnr. **V-206**


lessenaarskap dubbel

(wijz)/datum **30-09-2020**


status **definitief**

tekenaar **LMU**


schaal **1:50**

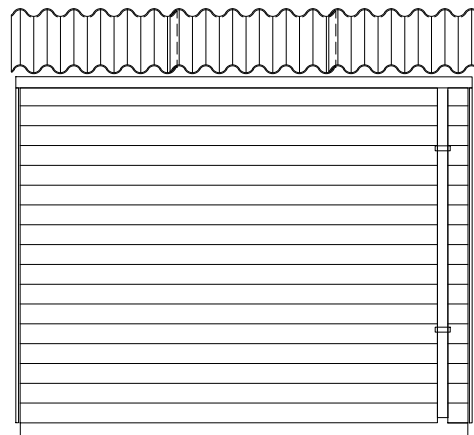


gevel tuinzijde

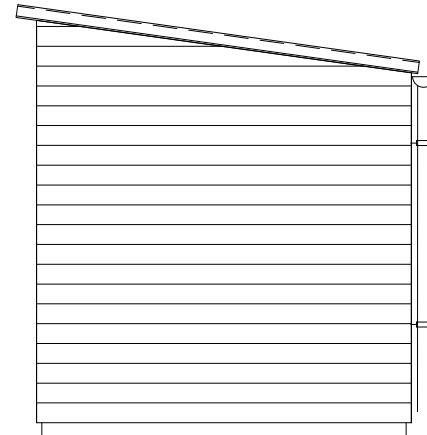


zijgevel

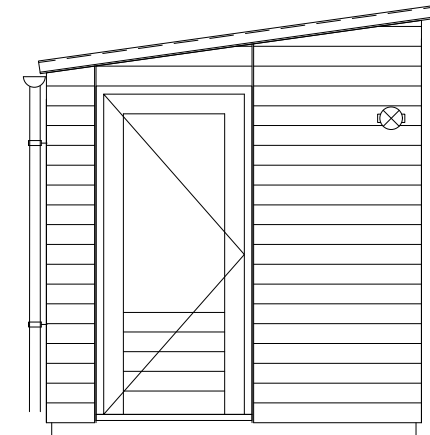


zijgevel

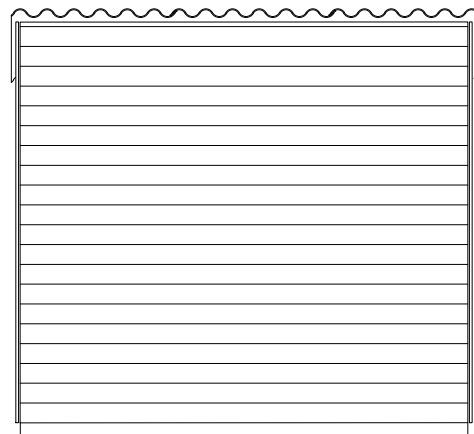

gevel achterzijde

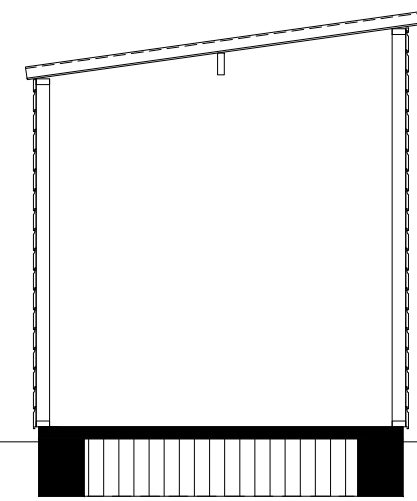

doorsnede "op staal"

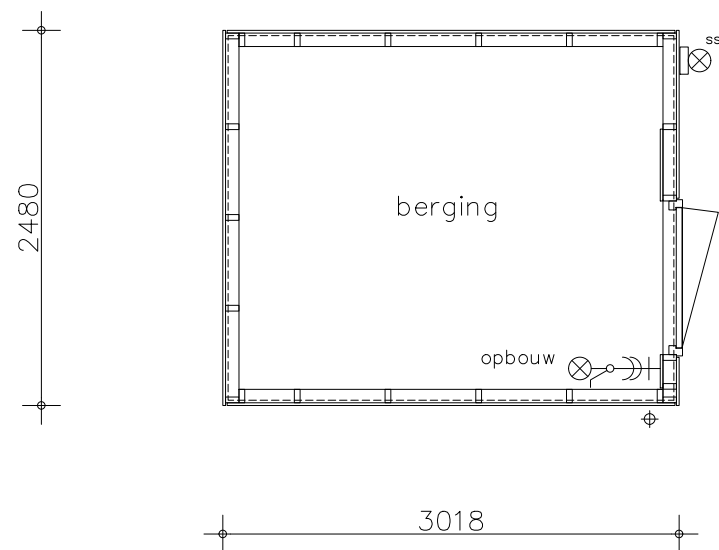

plattegrond

Opmerking:
de situering van de bergingen is aangegeven op de situatie tekening (zie separate tekeningen)



Project Arnhem Gashouderskwartier fase 2

projectnr. 9174

tekeningnr. V-207

lessenaarskap enkel

(wijz)/datum 30-09-2020

Project

onderwerp berging

lessenaarskap enkel

schaal 1:50

tekenaar LMU

status definitief