
Totaalplattegrond - Tiende verdieping

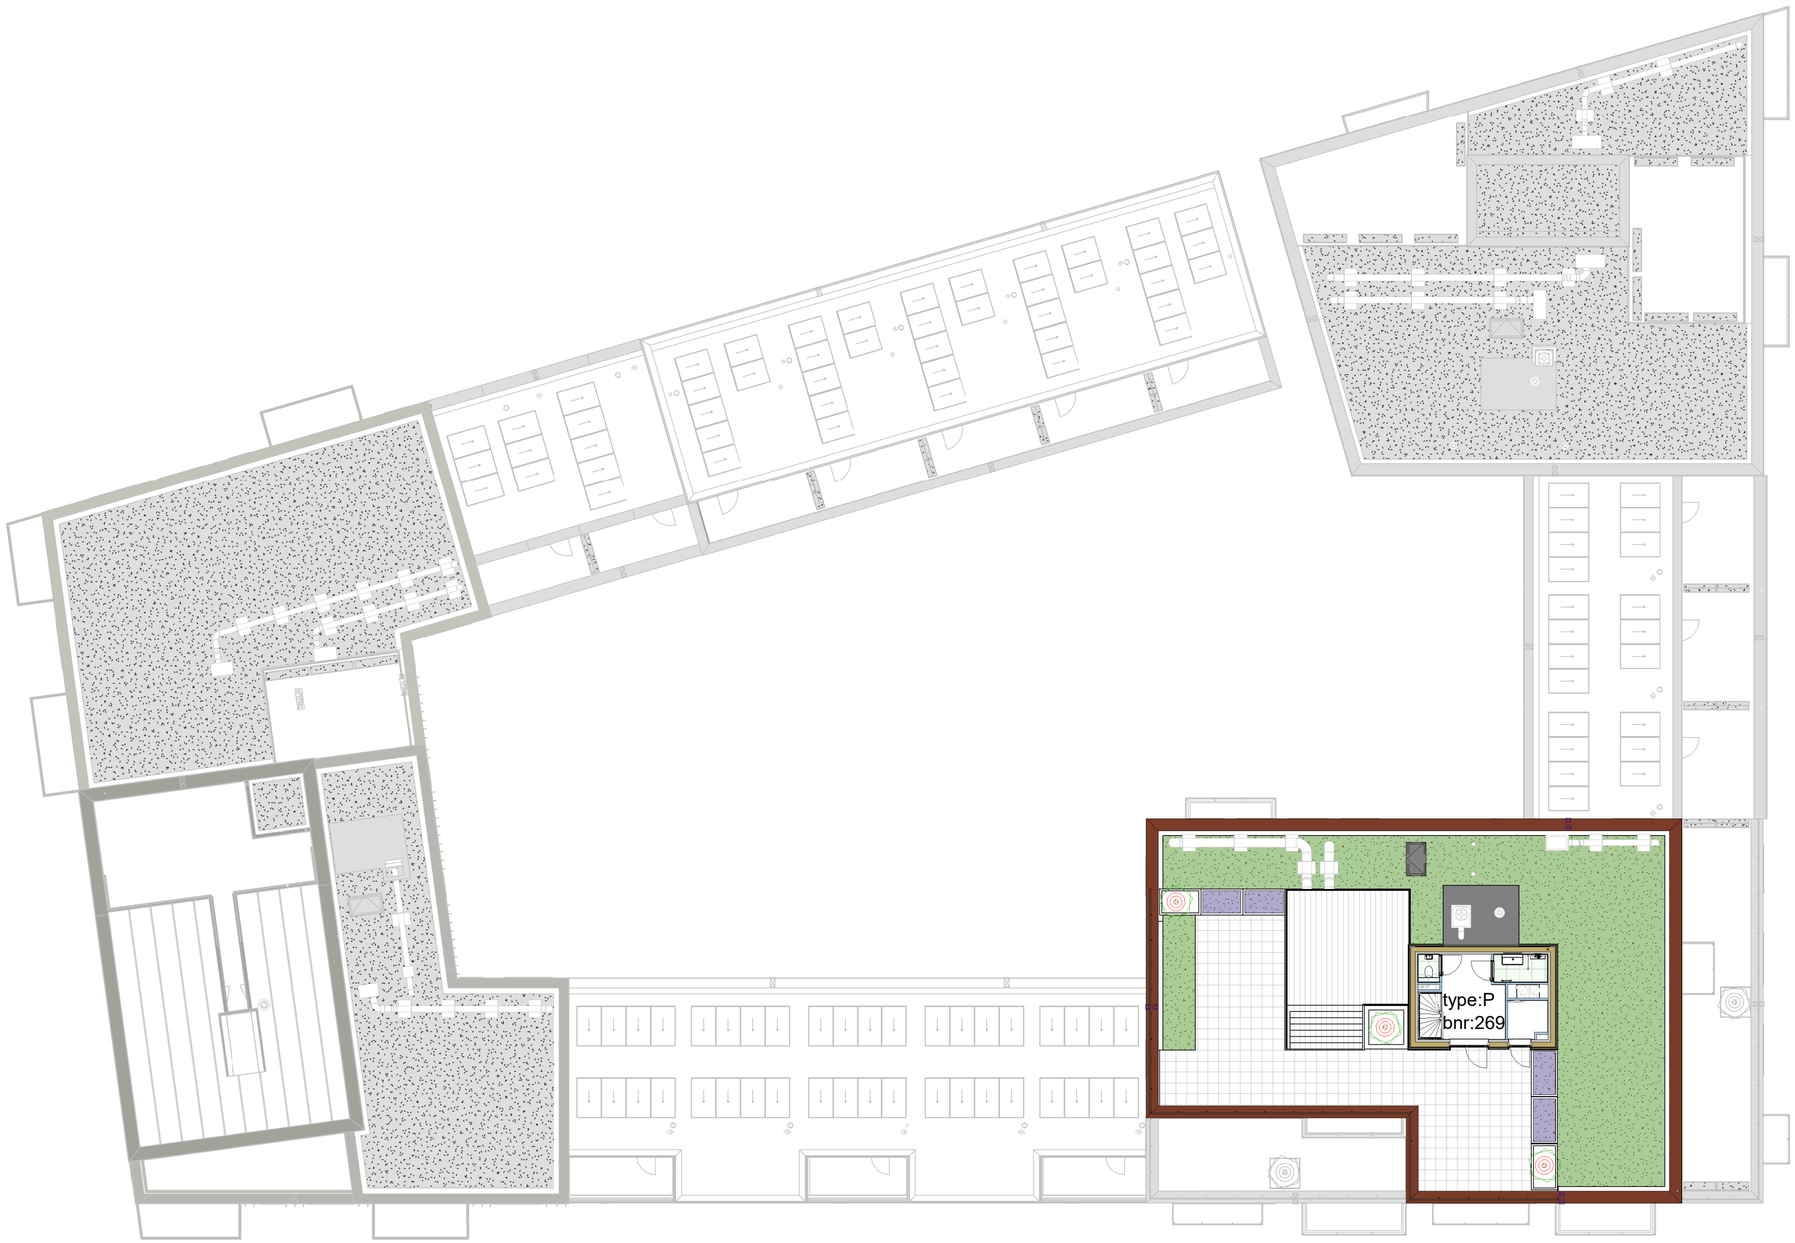

Noord

COBERCOKWARTIER | BLOK D

datum: 20-05-2026
schaal: 1:200
formaat: A3
(boek)

TOTAALPLATTEGROND - TIENDE VERDIEPING

Tekeningnummer: VK-013