
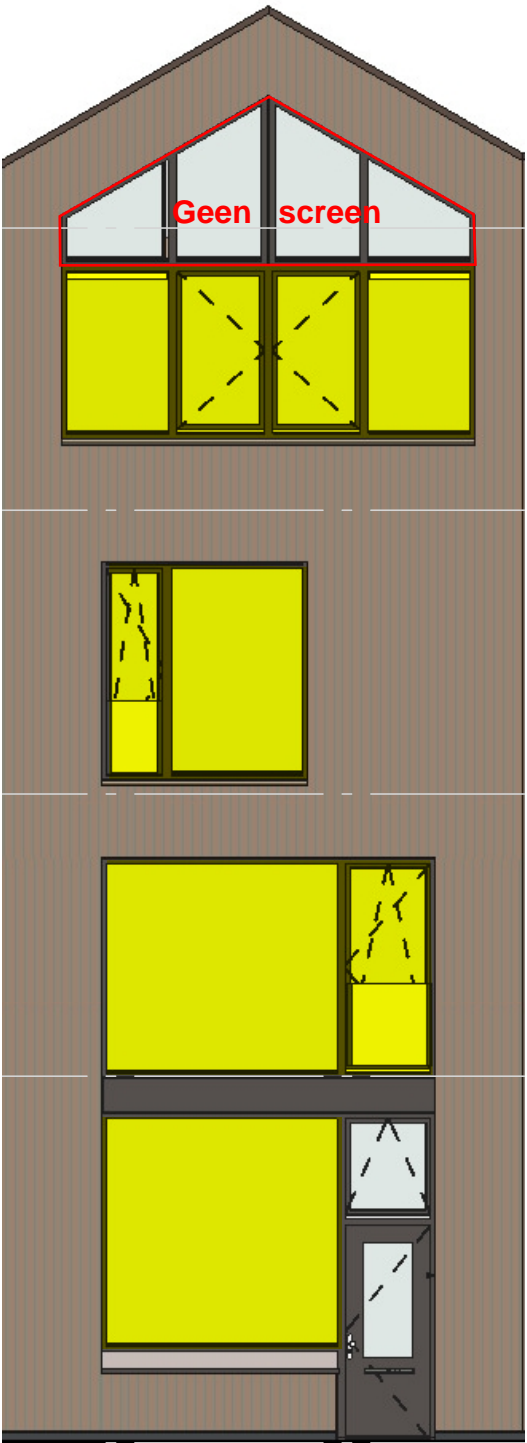
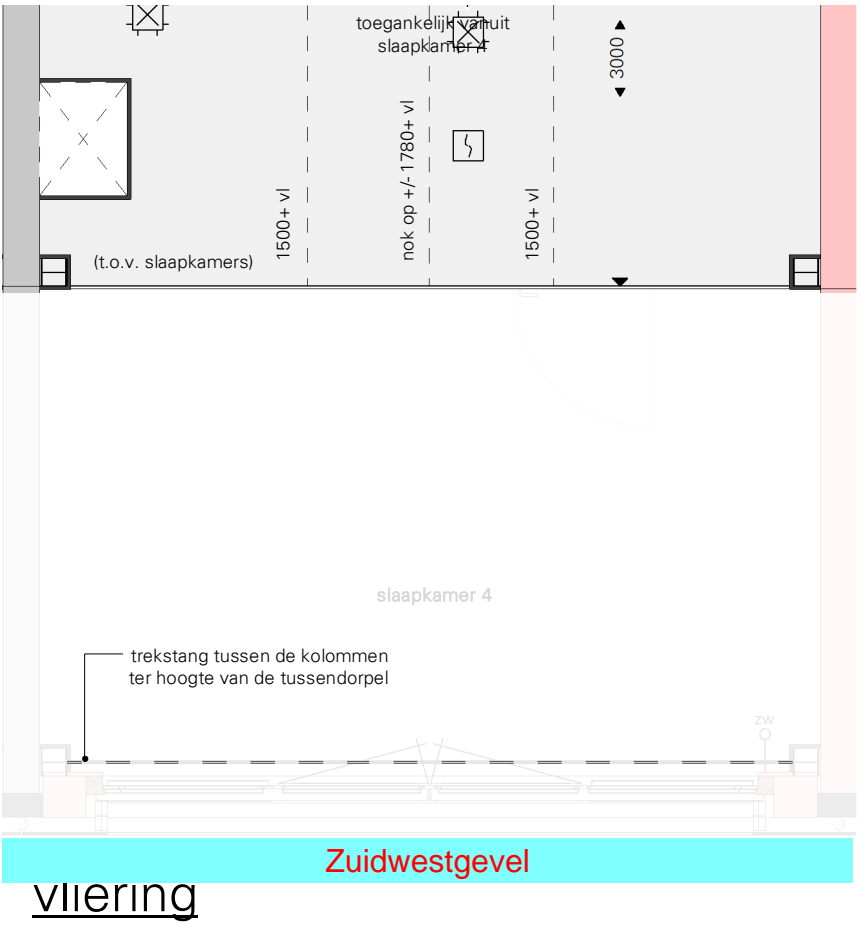
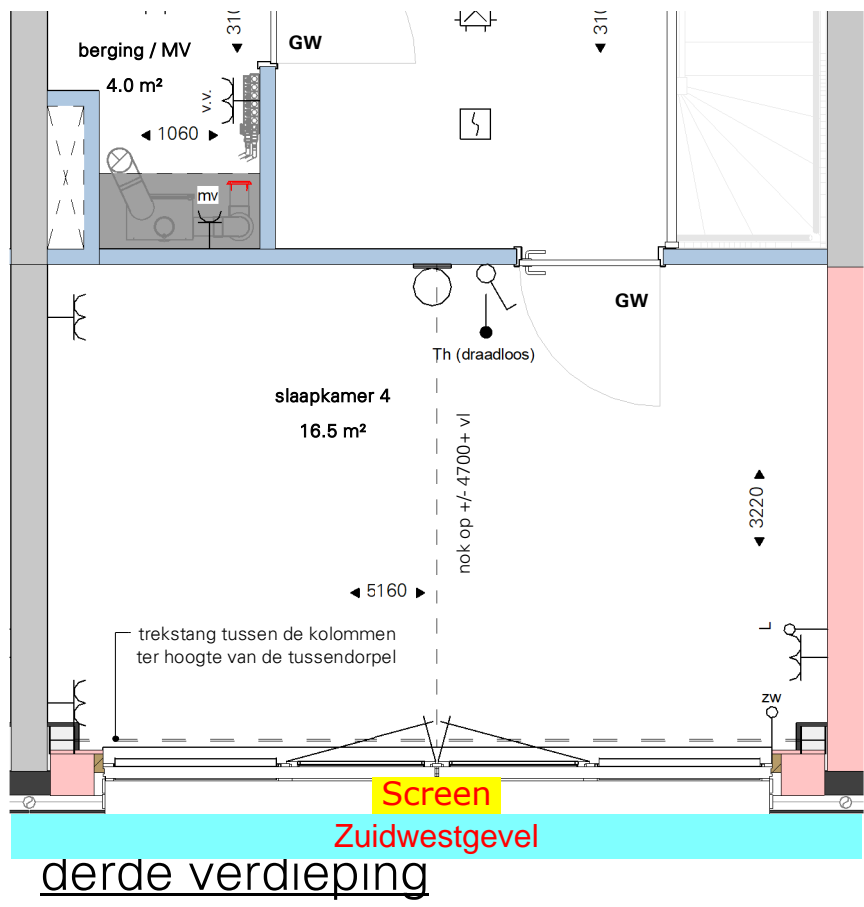
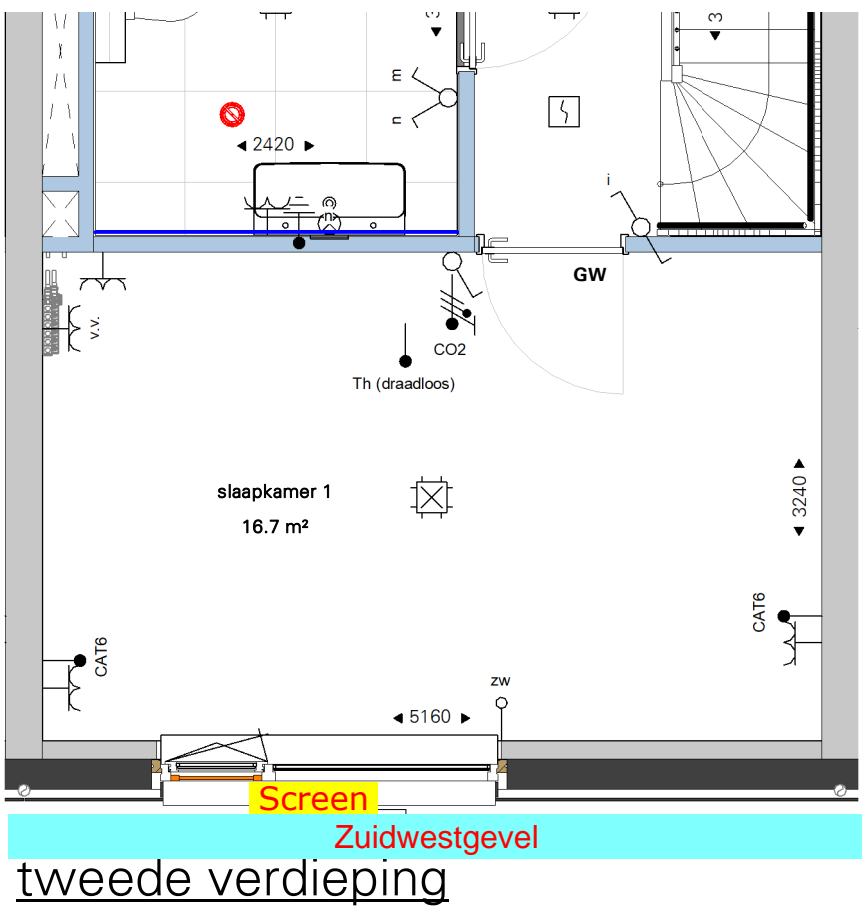
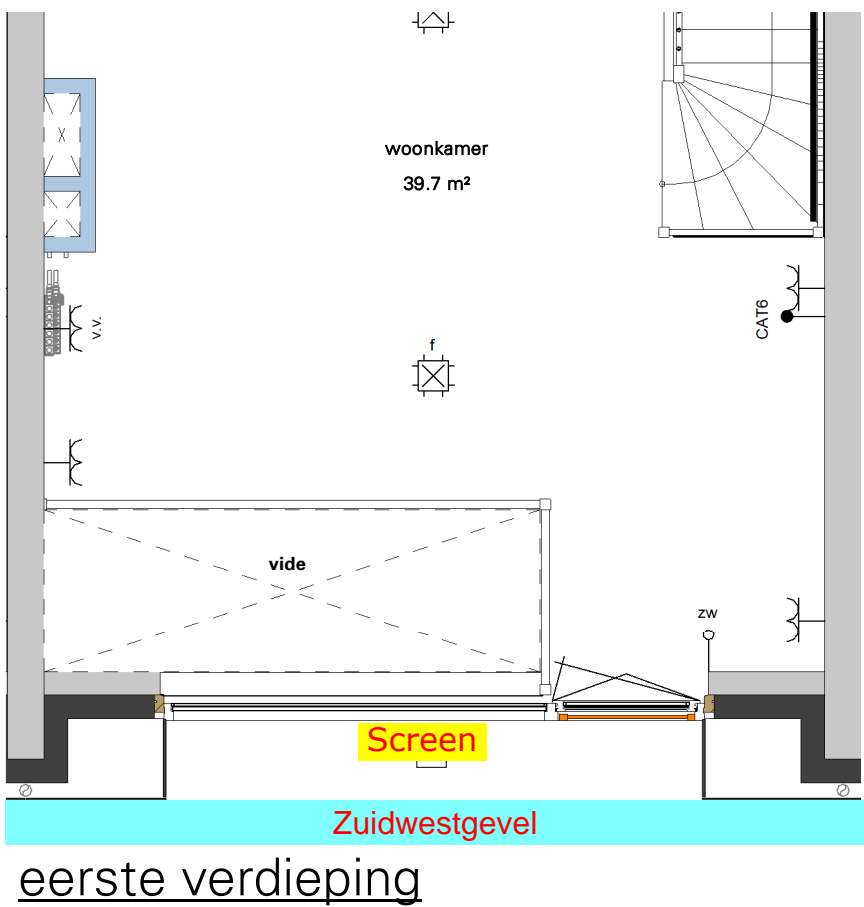


BNR: 150, 151 en 152
Type: 0
Afwerkingsniveau: Luxe

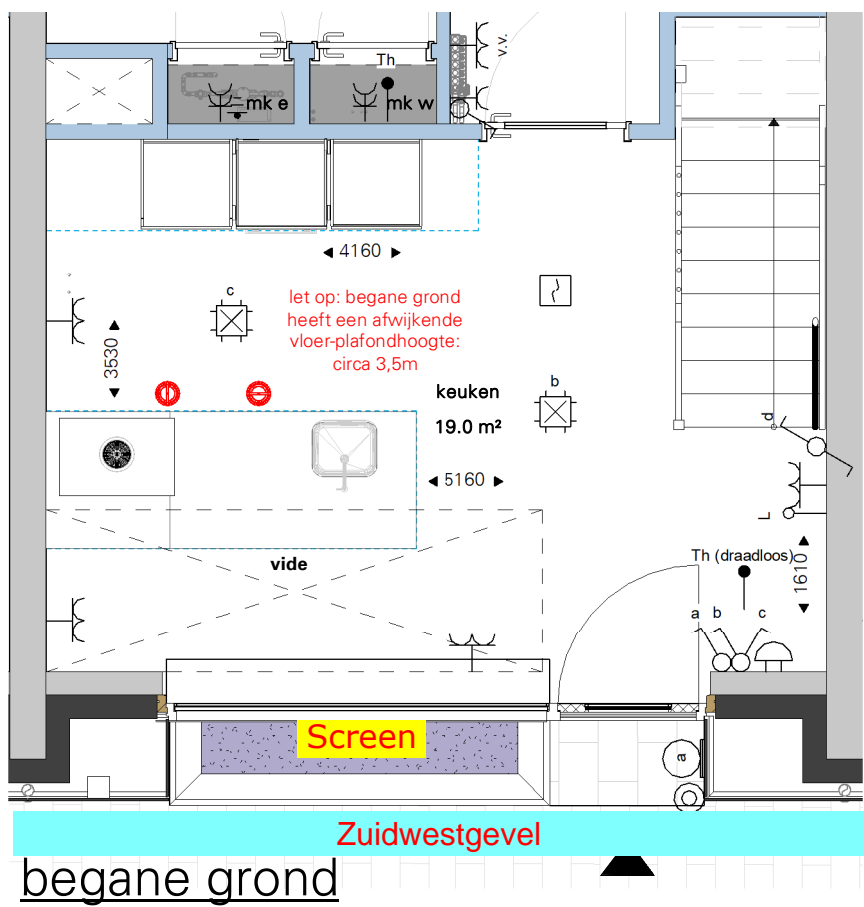

Zonwering		1-12-2024
B8 - BNR 150 t/m 152		
Vierkante inbouwkast		
- Zuidwestgevel (4x zipscreen)		
- Handzender (1x per stadswoning)		
Totaalprijs zonwering incl. BTW:		€ 11.785,00
Optie 1: Somfy IO bediening met APP	€ 800	€
totaal voor 4 zipscreens:		
Optie 2: Extra handzender per stuk	€ 125	€
aantal: x		
Totaalprijs incl. BTW incl. opties		€,-

Aandachtspunten:
- Screen op begane grond niet voor de voordeur.
- Screen in vide bestaat uit 2 losse delen boven elkaar.
- Screen op 3e verdieping bestaan uit 3 naast elkaar gekoppelde delen.
- Geen zonwering mogelijk op schuine deel van kozijn op 3e verdieping.

Cobercokwartier Arnhem - Gebouw B - De Melkontvangst

datum: 01-11-2024 **Bouwdeel B8 - 150, 151 en 152**

