


Overzicht gebouw H - twaalfde verdieping

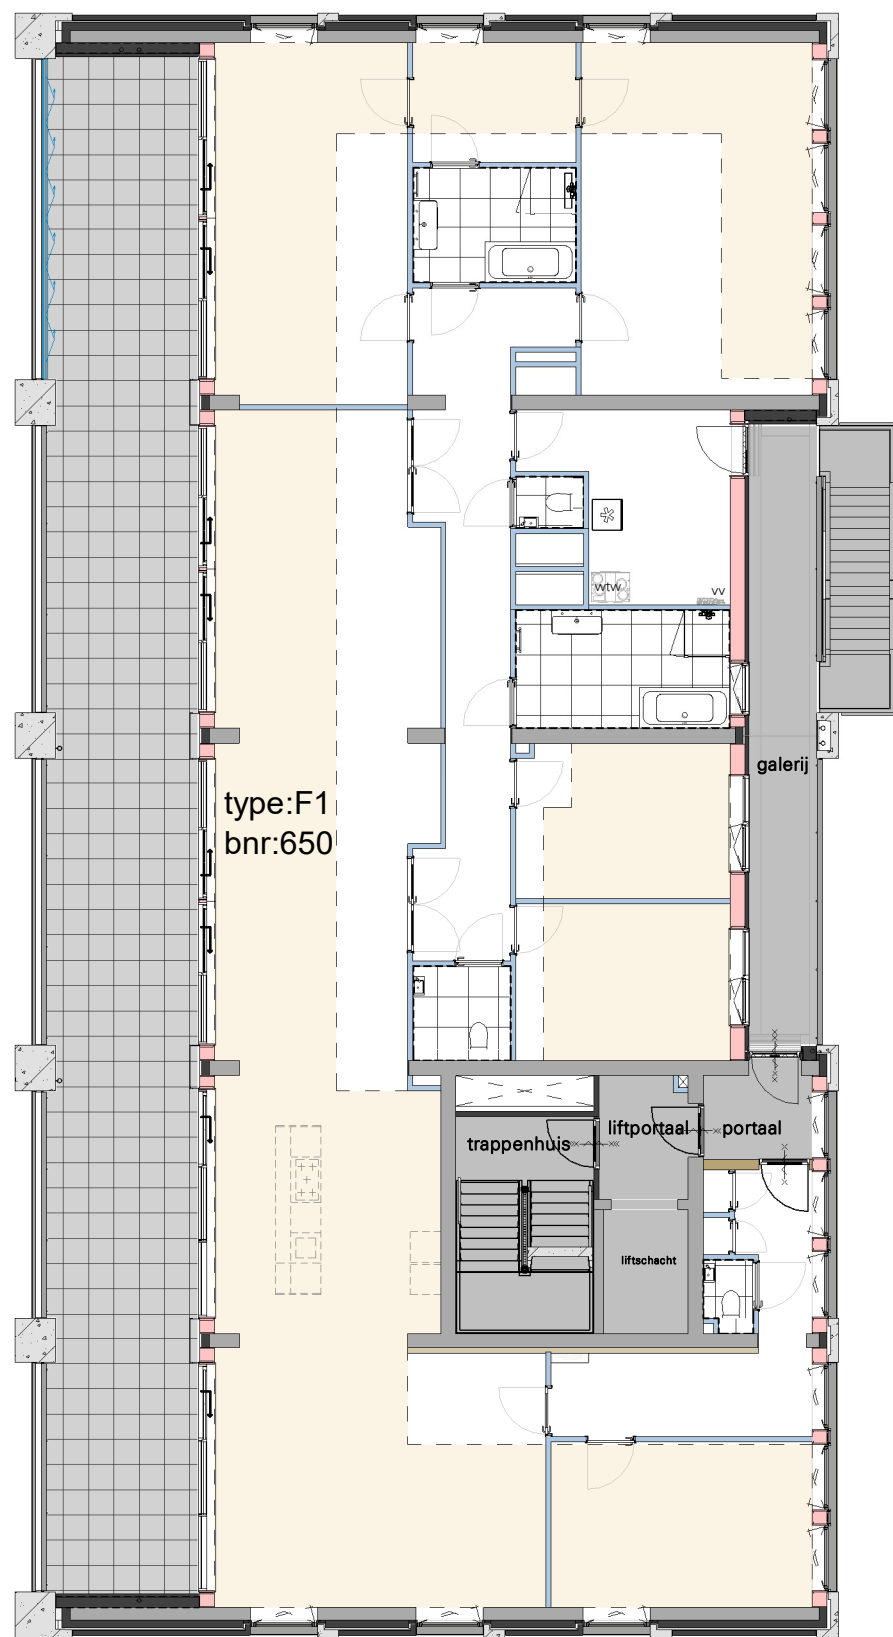

Cobercokwartier Arnhem - Gebouw H - De Expeditie

datum: 31-03-2026
schaal: 1:150
formaat: A3

**OVERZICHT - TWAALFDE
VERDIEPING**

Tekeningnummer: VK-H-016

