


Voor exacte maten, geveluitvoering en overige
installatiepunten raadpleeg de verkooptekening

Project:	12130_3 Coberco De Expeditie
Ontwerp:	12130_3_inst_H_610-613-616-619-622-625-628
Datum:	31/3/26

DEZE TEKENING IS NIET BINDEND

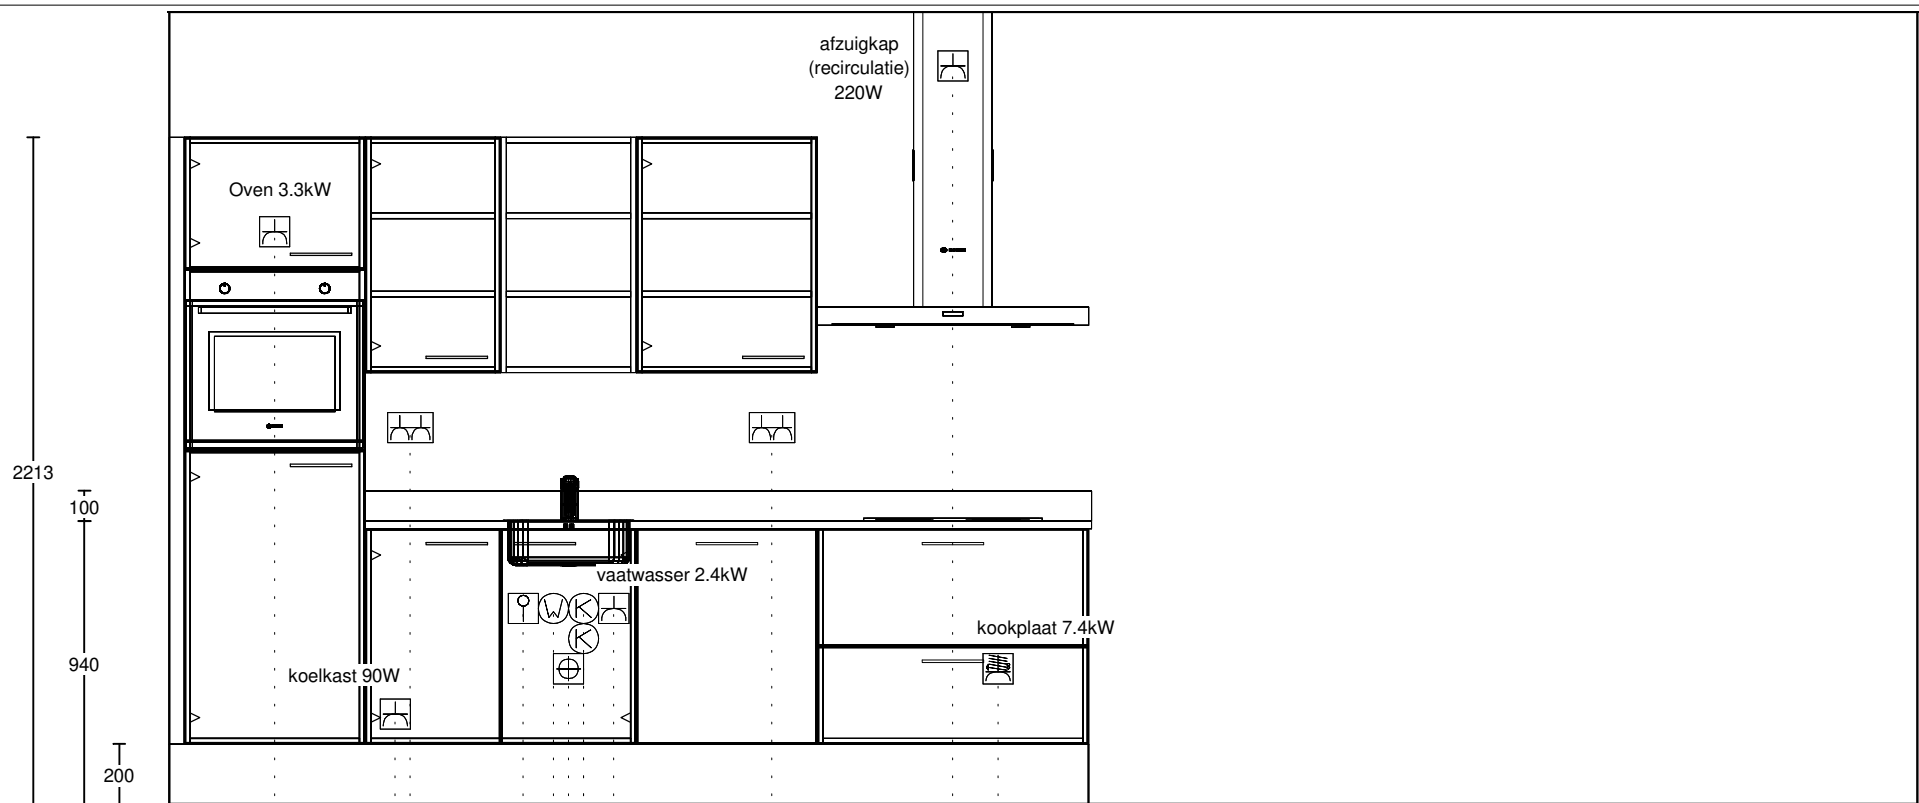

Enk Wcd met ra 1900\350

Enk Wcd met ra 300\750

Dubb Wcd tweevoudig 1250\800

Loze leiding 650\1175

Warmwateraansluiting 650\1275

Afvoer 40mm 450\1325

Koudwateraansluiting 650\1375

Koudwateraansluiting 550\1375

Enk Wcd met ra 650\1475

Dubb Wcd tweevoudig 1250\2000

Enk Wcd met ra 2450\2600

2-F Perilex Wcd 450\2750

1e maat = hoogte maat
(vanaf afgewerkte vloer)

Project: 12130_3 Coberco De Expeditie

Ontwerp: 12130_3_inst_H_610-613-616-619-622-625-628

Datum: 31/3/26

DEZE TEKENING IS NIET BINDEND