


Overzicht gebouw H - eerste verdieping

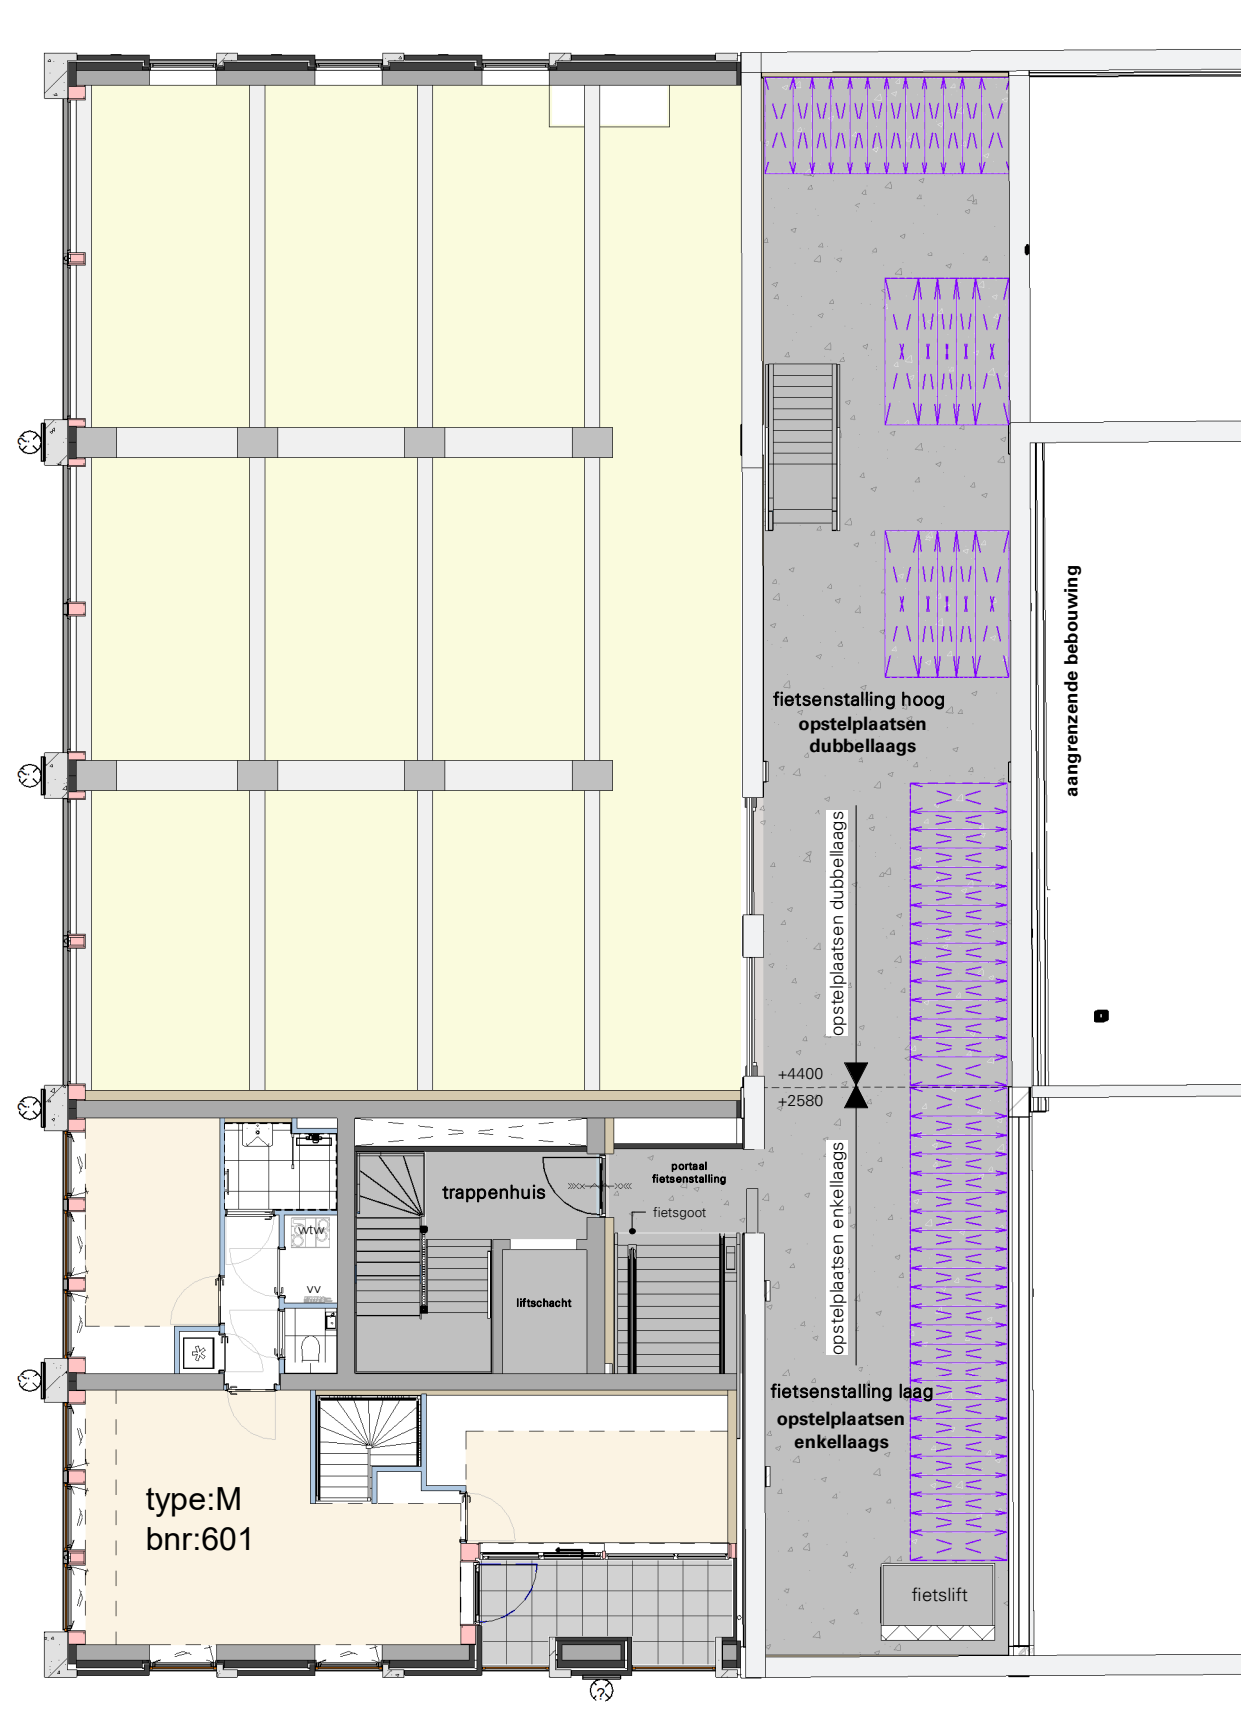

Cobercokwartier Arnhem - Gebouw H - De Expeditie

datum: 31-03-2026
schaal: 1:150
formaat: A3

OVERZICHT - EERSTE VERDIEPING

Tekeningnummer: VK-H-005

