


Overzicht gebouw H - vijfde verdieping

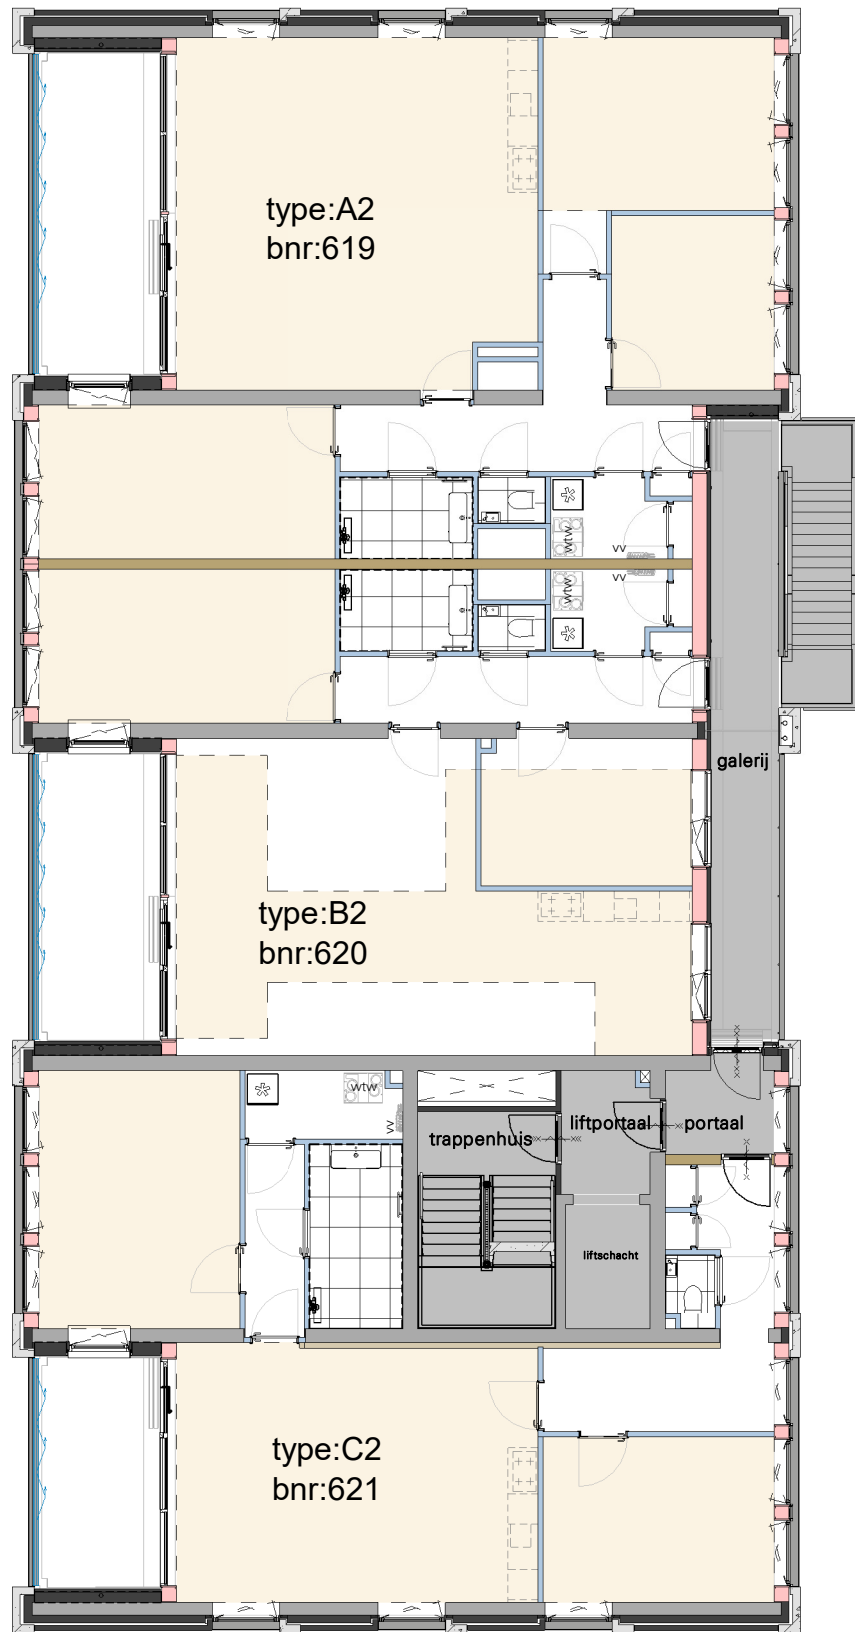

Cobercokwartier Arnhem - Gebouw H - De Expeditie

datum: 31-03-2026  
schaal: 1:150  
formaat: A3

Tekeningnummer: VK-H-009

