


Overzicht gebouw H - elfde verdieping

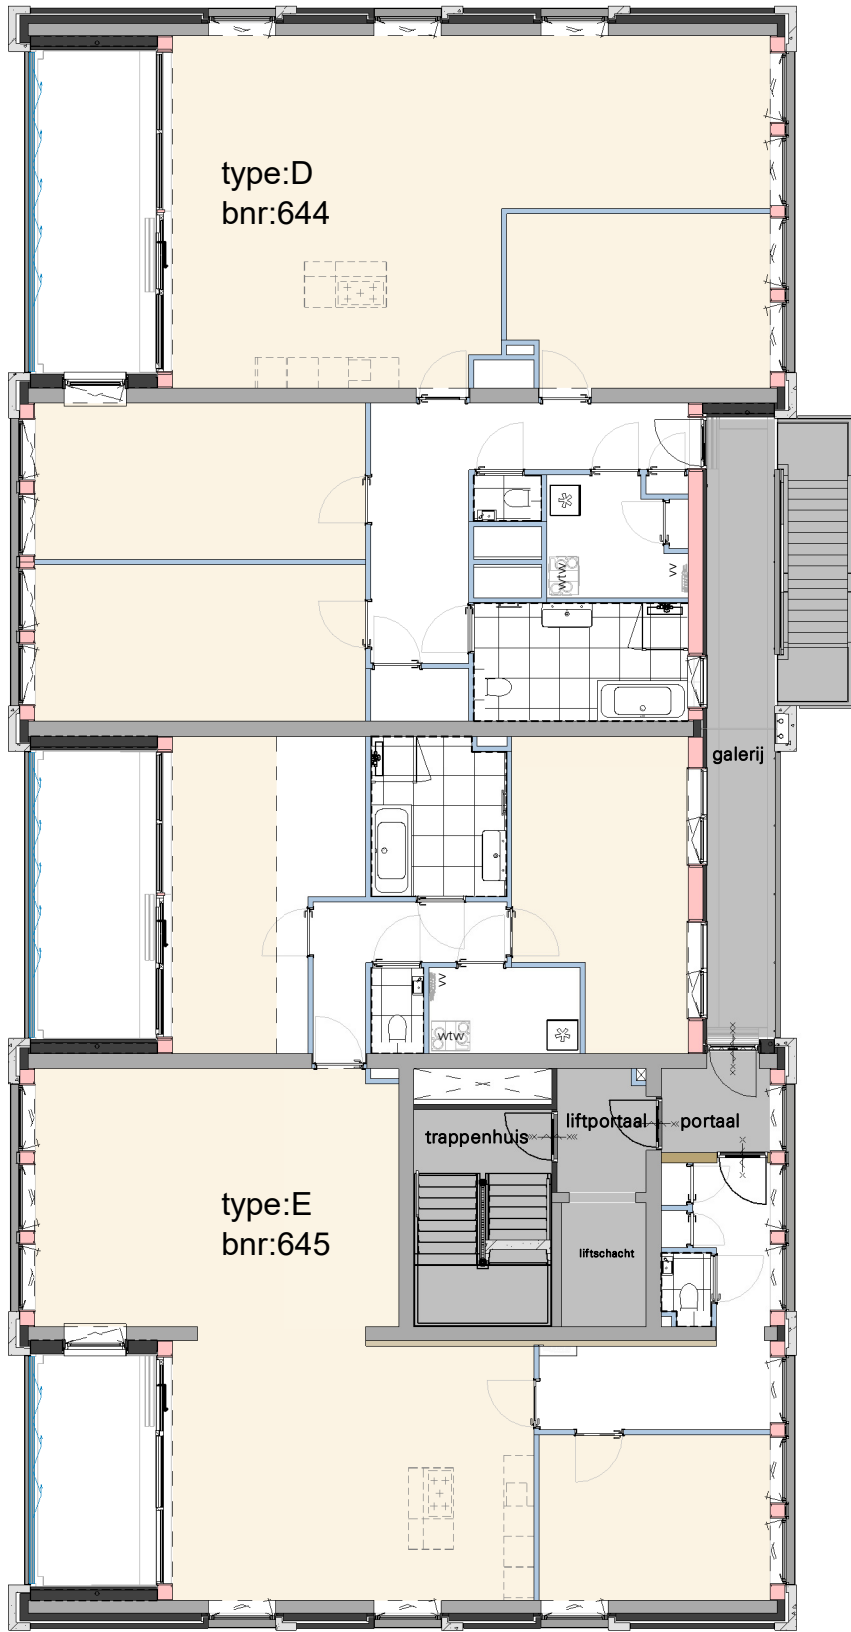

Cobercokwartier Arnhem - Gebouw H - De Expeditie

datum: 31-03-2026  
schaal: 1:150  
formaat: A3

**OVERZICHT - ELFDE VERDIEPING**

Tekeningnummer: VK-H-015

