

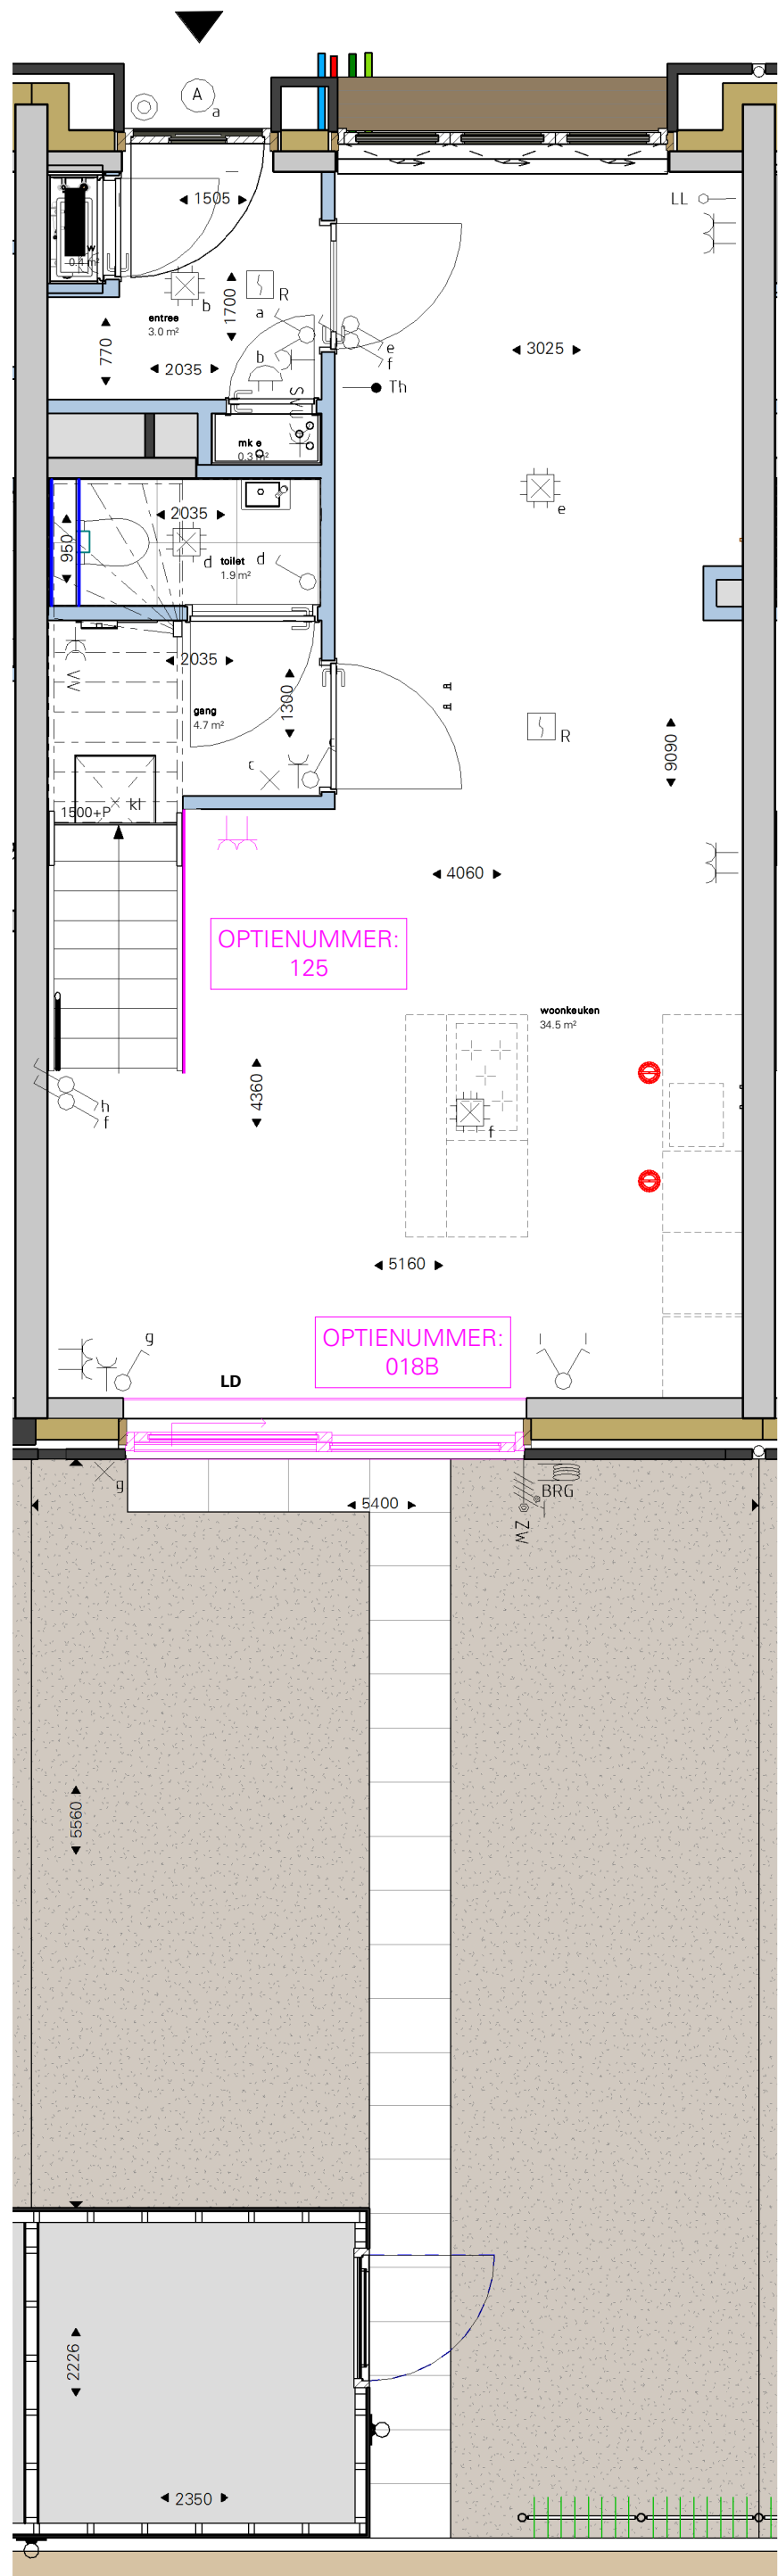


BNR: 210
Type: Ba
Afwerkingsniveau: luxe
Optie geldt voor BNR:
210 - 211 - 212 - 213 - 214

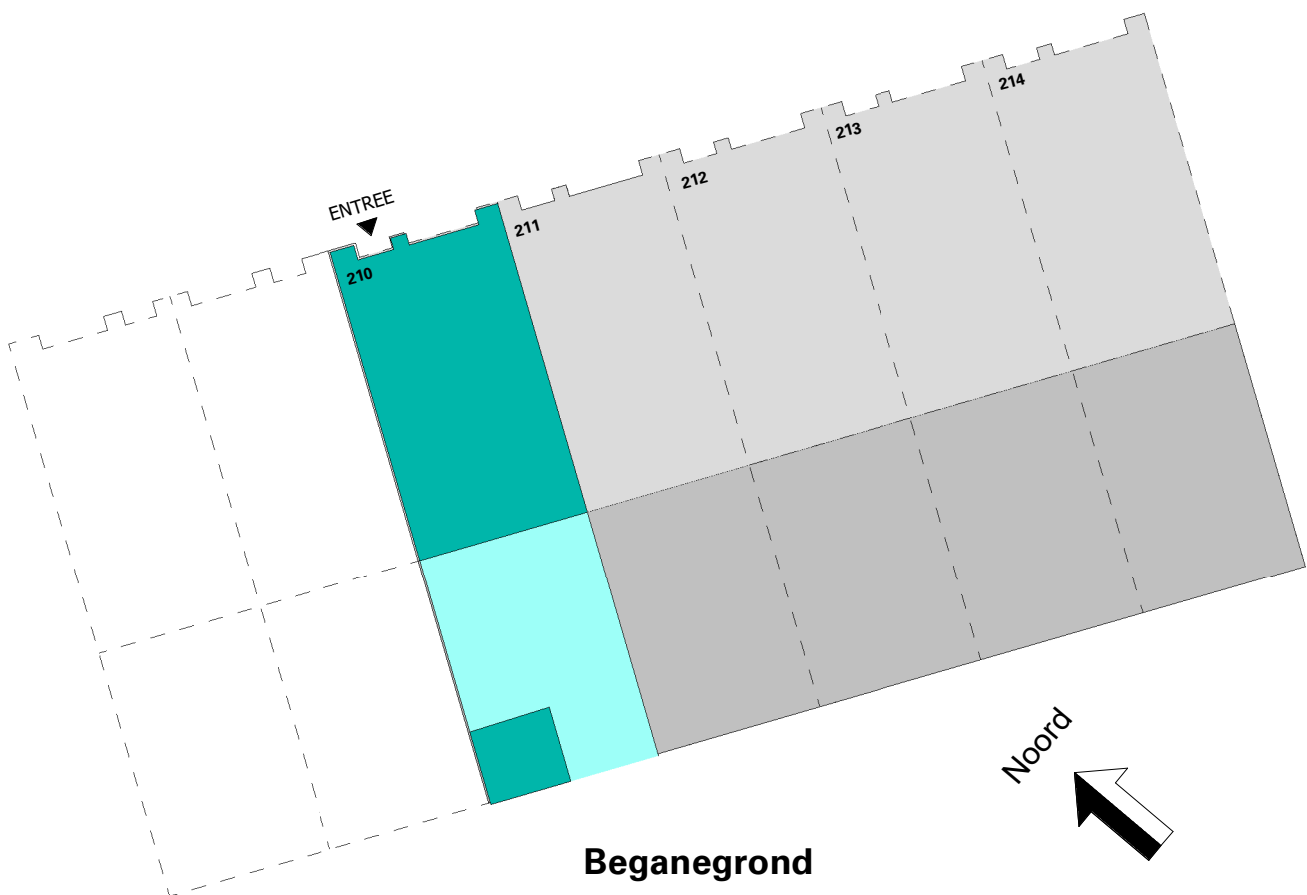

Optie 018B geen wijzigingen

Optie 125 magenta WCD vrij te verplaatsen

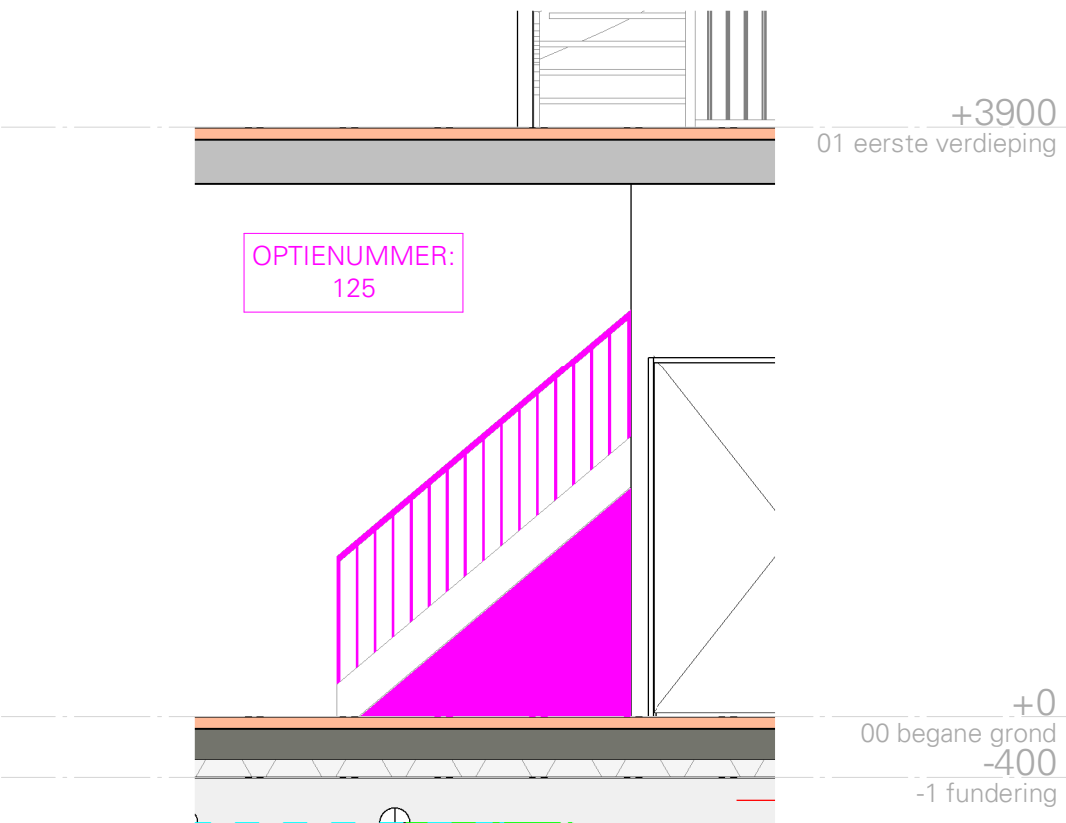

datum: 20-05-2026
schaal: 1:50
formaat: A3
(boek)

**BOUWDEEL D2 - TYPE Ba - OPTIE
018B-125 SCHUIFPUI -
VERVALLEN WAND TRAP**

Tekeningnummer: VK0-D2-210A

