
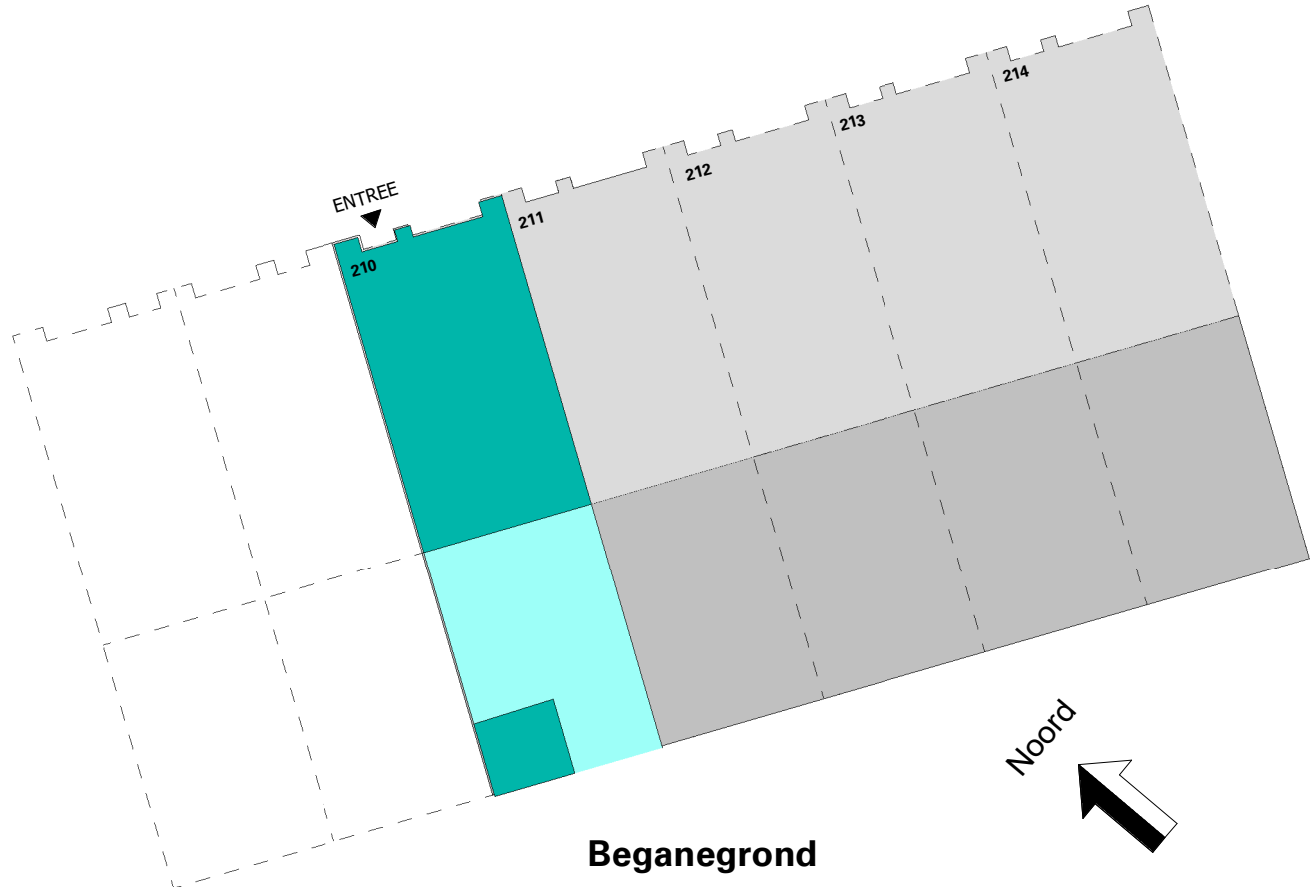


BNR: 210  
Type: Ba  
Afwerkingsniveau: luxe  
Optie geldt voor BNR:  
210 - 211 - 212 - 213 - 214

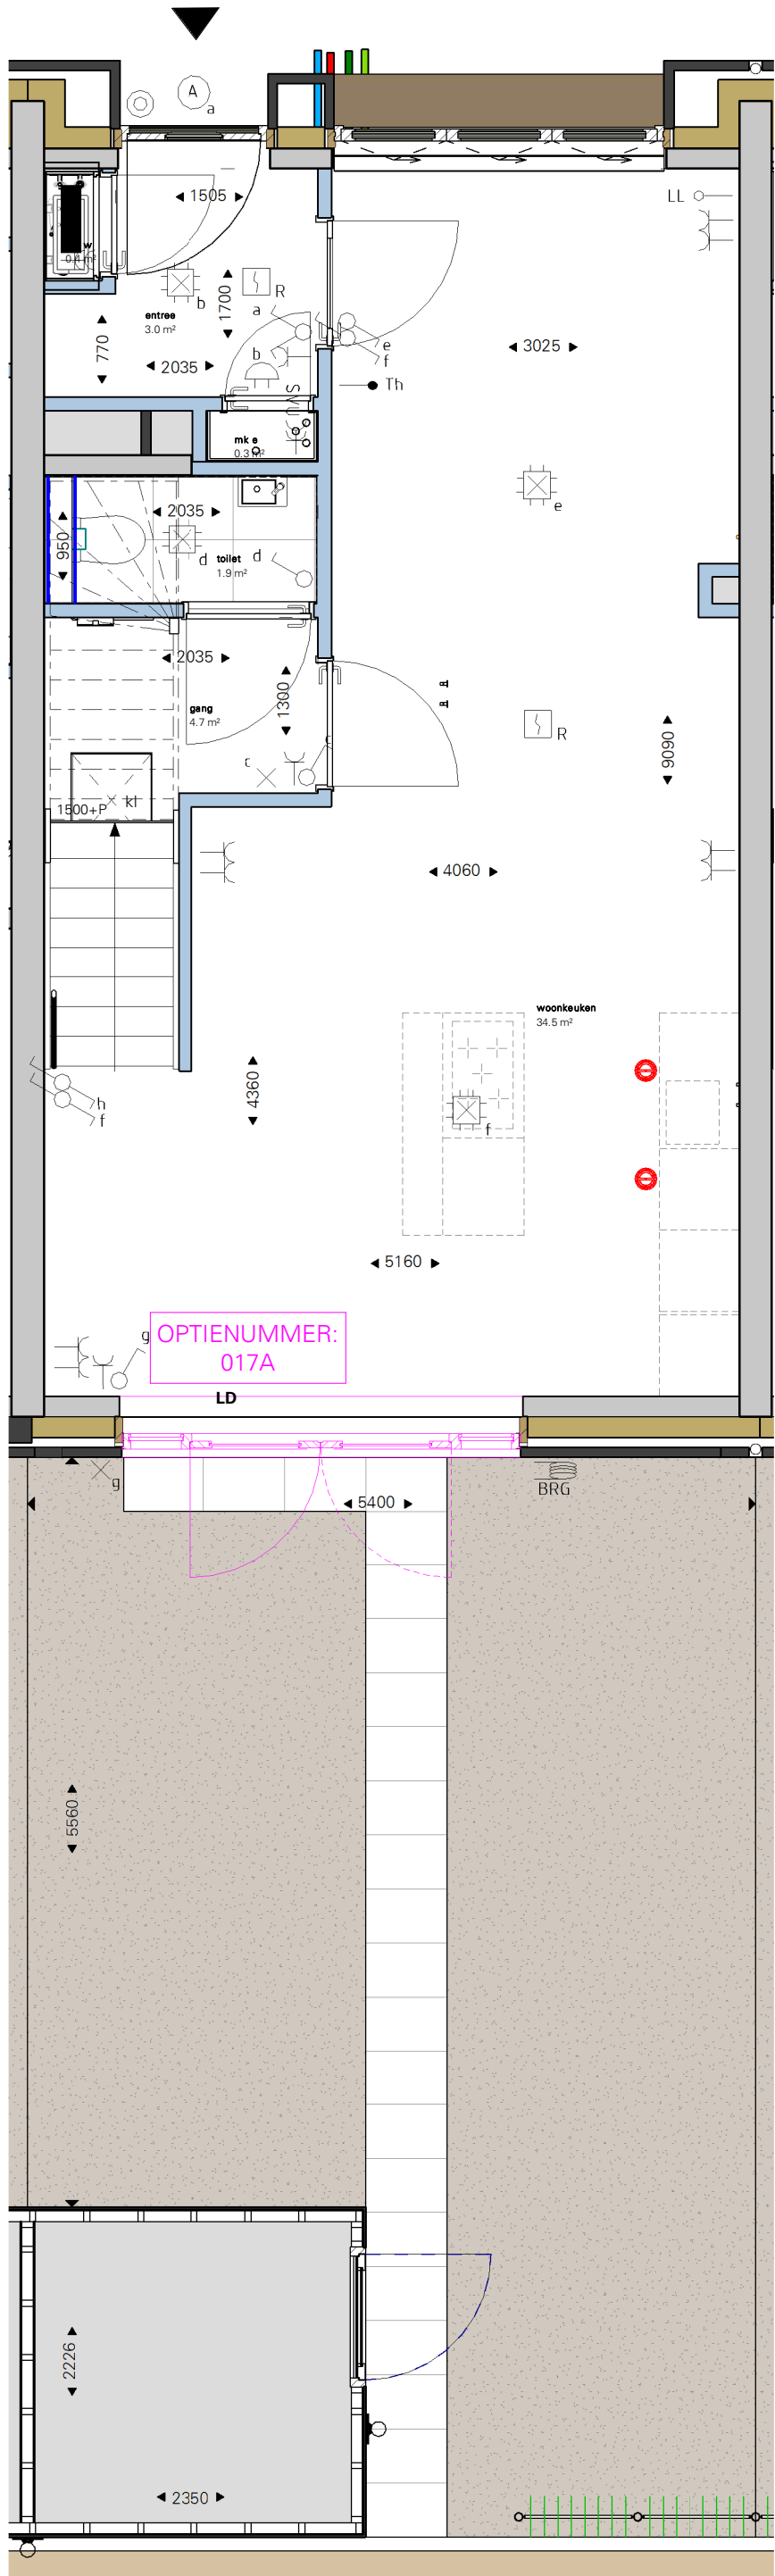

COBERCOKWARTIER | BLOK D

datum: 20-05-2026  
schaal: 1:50  
formaat: A3  
(boek)

**BOUWDEEL D2 - TYPE Ba - OPTIE  
017A DUBBELE DEUREN**

Tekeningnummer: VKO-D2-210B

