







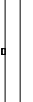

 


## Renvooi:

### Algemeen:

- mv mechanische ventilatie
- # veiligheidsglas
- \* colorbel
- ▼ 30 min. brandwerend glas, van buiten naar binnen
- ▼▼ 30 min. brandwerend glas, van buiten naar binnen en van binnen naar buiten

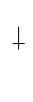

### Installaties:

-  vermoedelijk plaats en afmeting radiator
-  verdeler vloerverwarming
-  ruimte voorzien van vloerverwarming
-  afzuigpunt mechanische ventilatie (plafond)
-  afzuigpunt mechanische ventilatie (wand)
-  douche
-  kraan  = geveelaanzicht
-  drainage
-  MV box
-  omvormer PV-panels











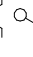
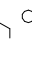
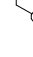

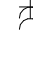


### Deuren:

-  schuifdeur

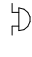


### Ventilatie:

-  ventilatorrooster op het glas
-  verborgen ventilatorrooster achter gevelbekleding






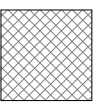
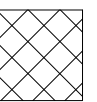
### Elektra:

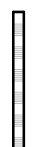-  rookmelder
-  uip aansluitpunt UTP-RJ45
-  th thermostat
-  thv thermostat vloerverwarming
-  drukknop deurbel  = geveelaanzicht
-  zoemer deurbel
-  plafonddichtpunt
-  wanddichtpunt  = geveelaanzicht
-  schakelaar
-  serieschakelaar
-  wisselschakelaar
-  wandcontactdoos enkel
-  wandcontactdoos dubbel
-  meterkast
-  werkschakelaar tbv zonnepanelen

### Wanden:


-  gipsblokken 7cm
-  gipsblokken zwaar 7cm
-  gipsblokken 10cm
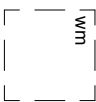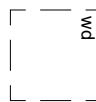
### Overig:

-  [wm] opstelplaats wasmachine
-  [wd] opstelplaats wasdroger
-  plaatsingmogelijkheid keukenblok
-  kruipluik
-  kruipluik
-  natuurinlusieve voorzieningen
-  krijlstreep

### Draairichting ramen / deuren:

hangzijde = scharnierzijde

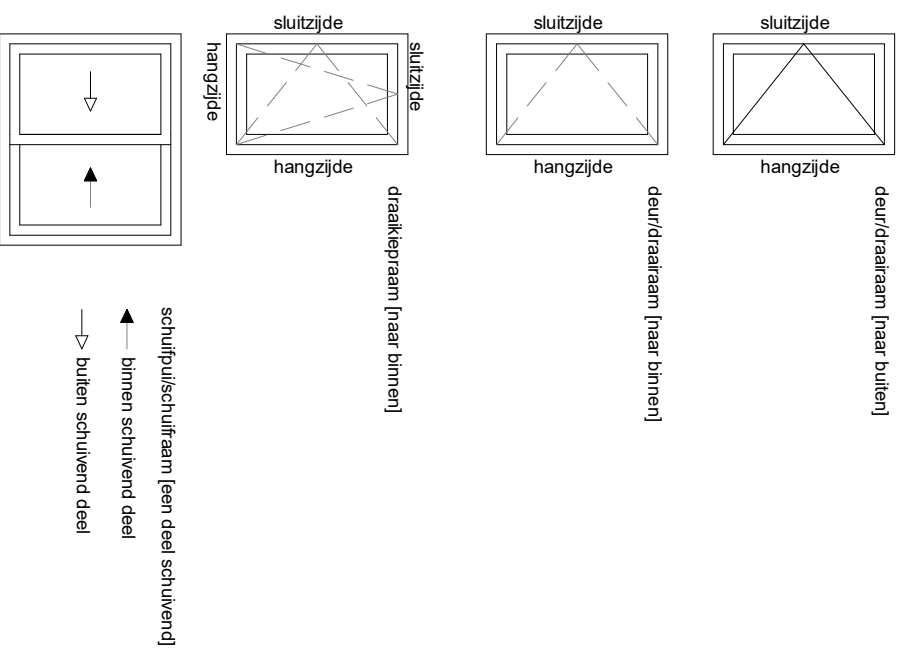

project  
Arnhem Gashouderskwartier fase 2

omschrijving  
BAM Advies & Engineering

renvooi

Runnenburg 12  
Postbus 54  
3980 CB Bunnik  
(030) 6598933


getekend  
EON  
status  
definitief


project nr  
9174

tekening nr  
V-208


schaal  
1:50  
datum  
30-09-2020


wijz.

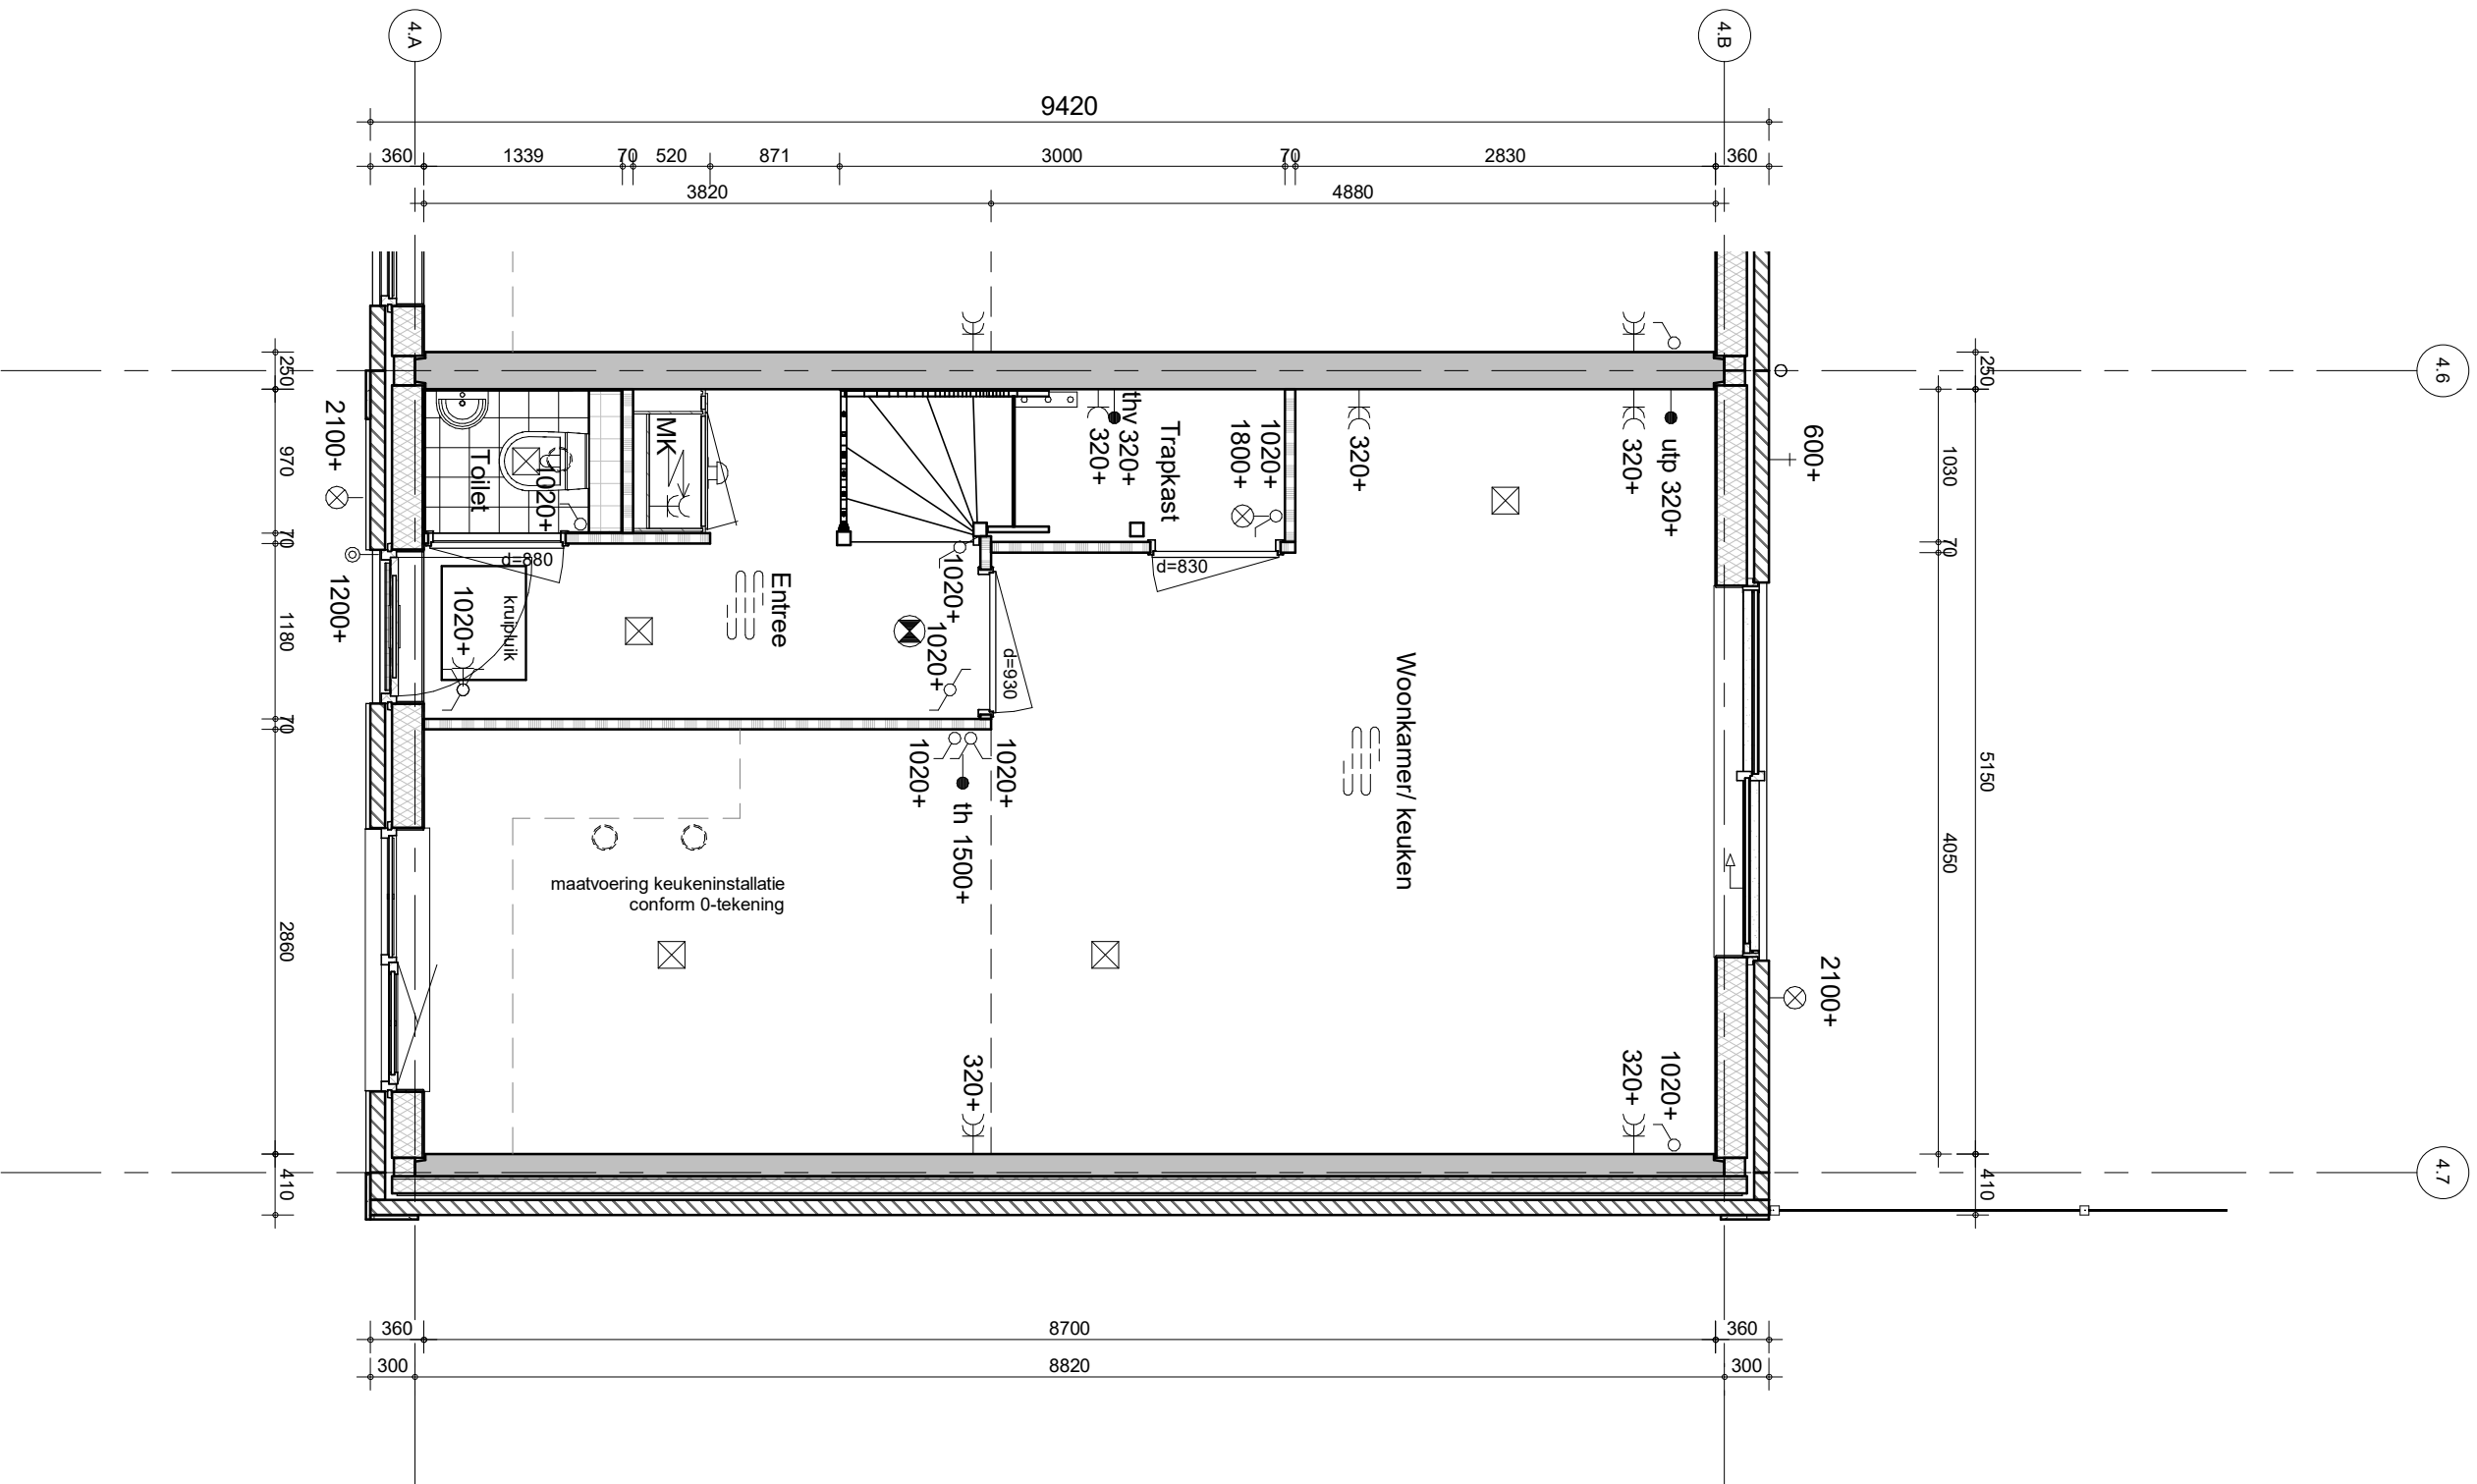


**Arnhem Gashouderskwartier fase 2**  
 project  
 omschrijving  
 type CK2s  
 begane grond  
 bouwnummer 28  
 BAM Advies & Engineering  
 Runnenburg 12  
 Postbus 54  
 3980 CB Bunnik  
 (030) 6598933

getekend  
 EOn  
 status  
 definitief  
 project nr  
 9174  
 tekening nr  
**V-301**  
 schaal  
 1:50  
 datum  
 30-09-2020  
 wijz.

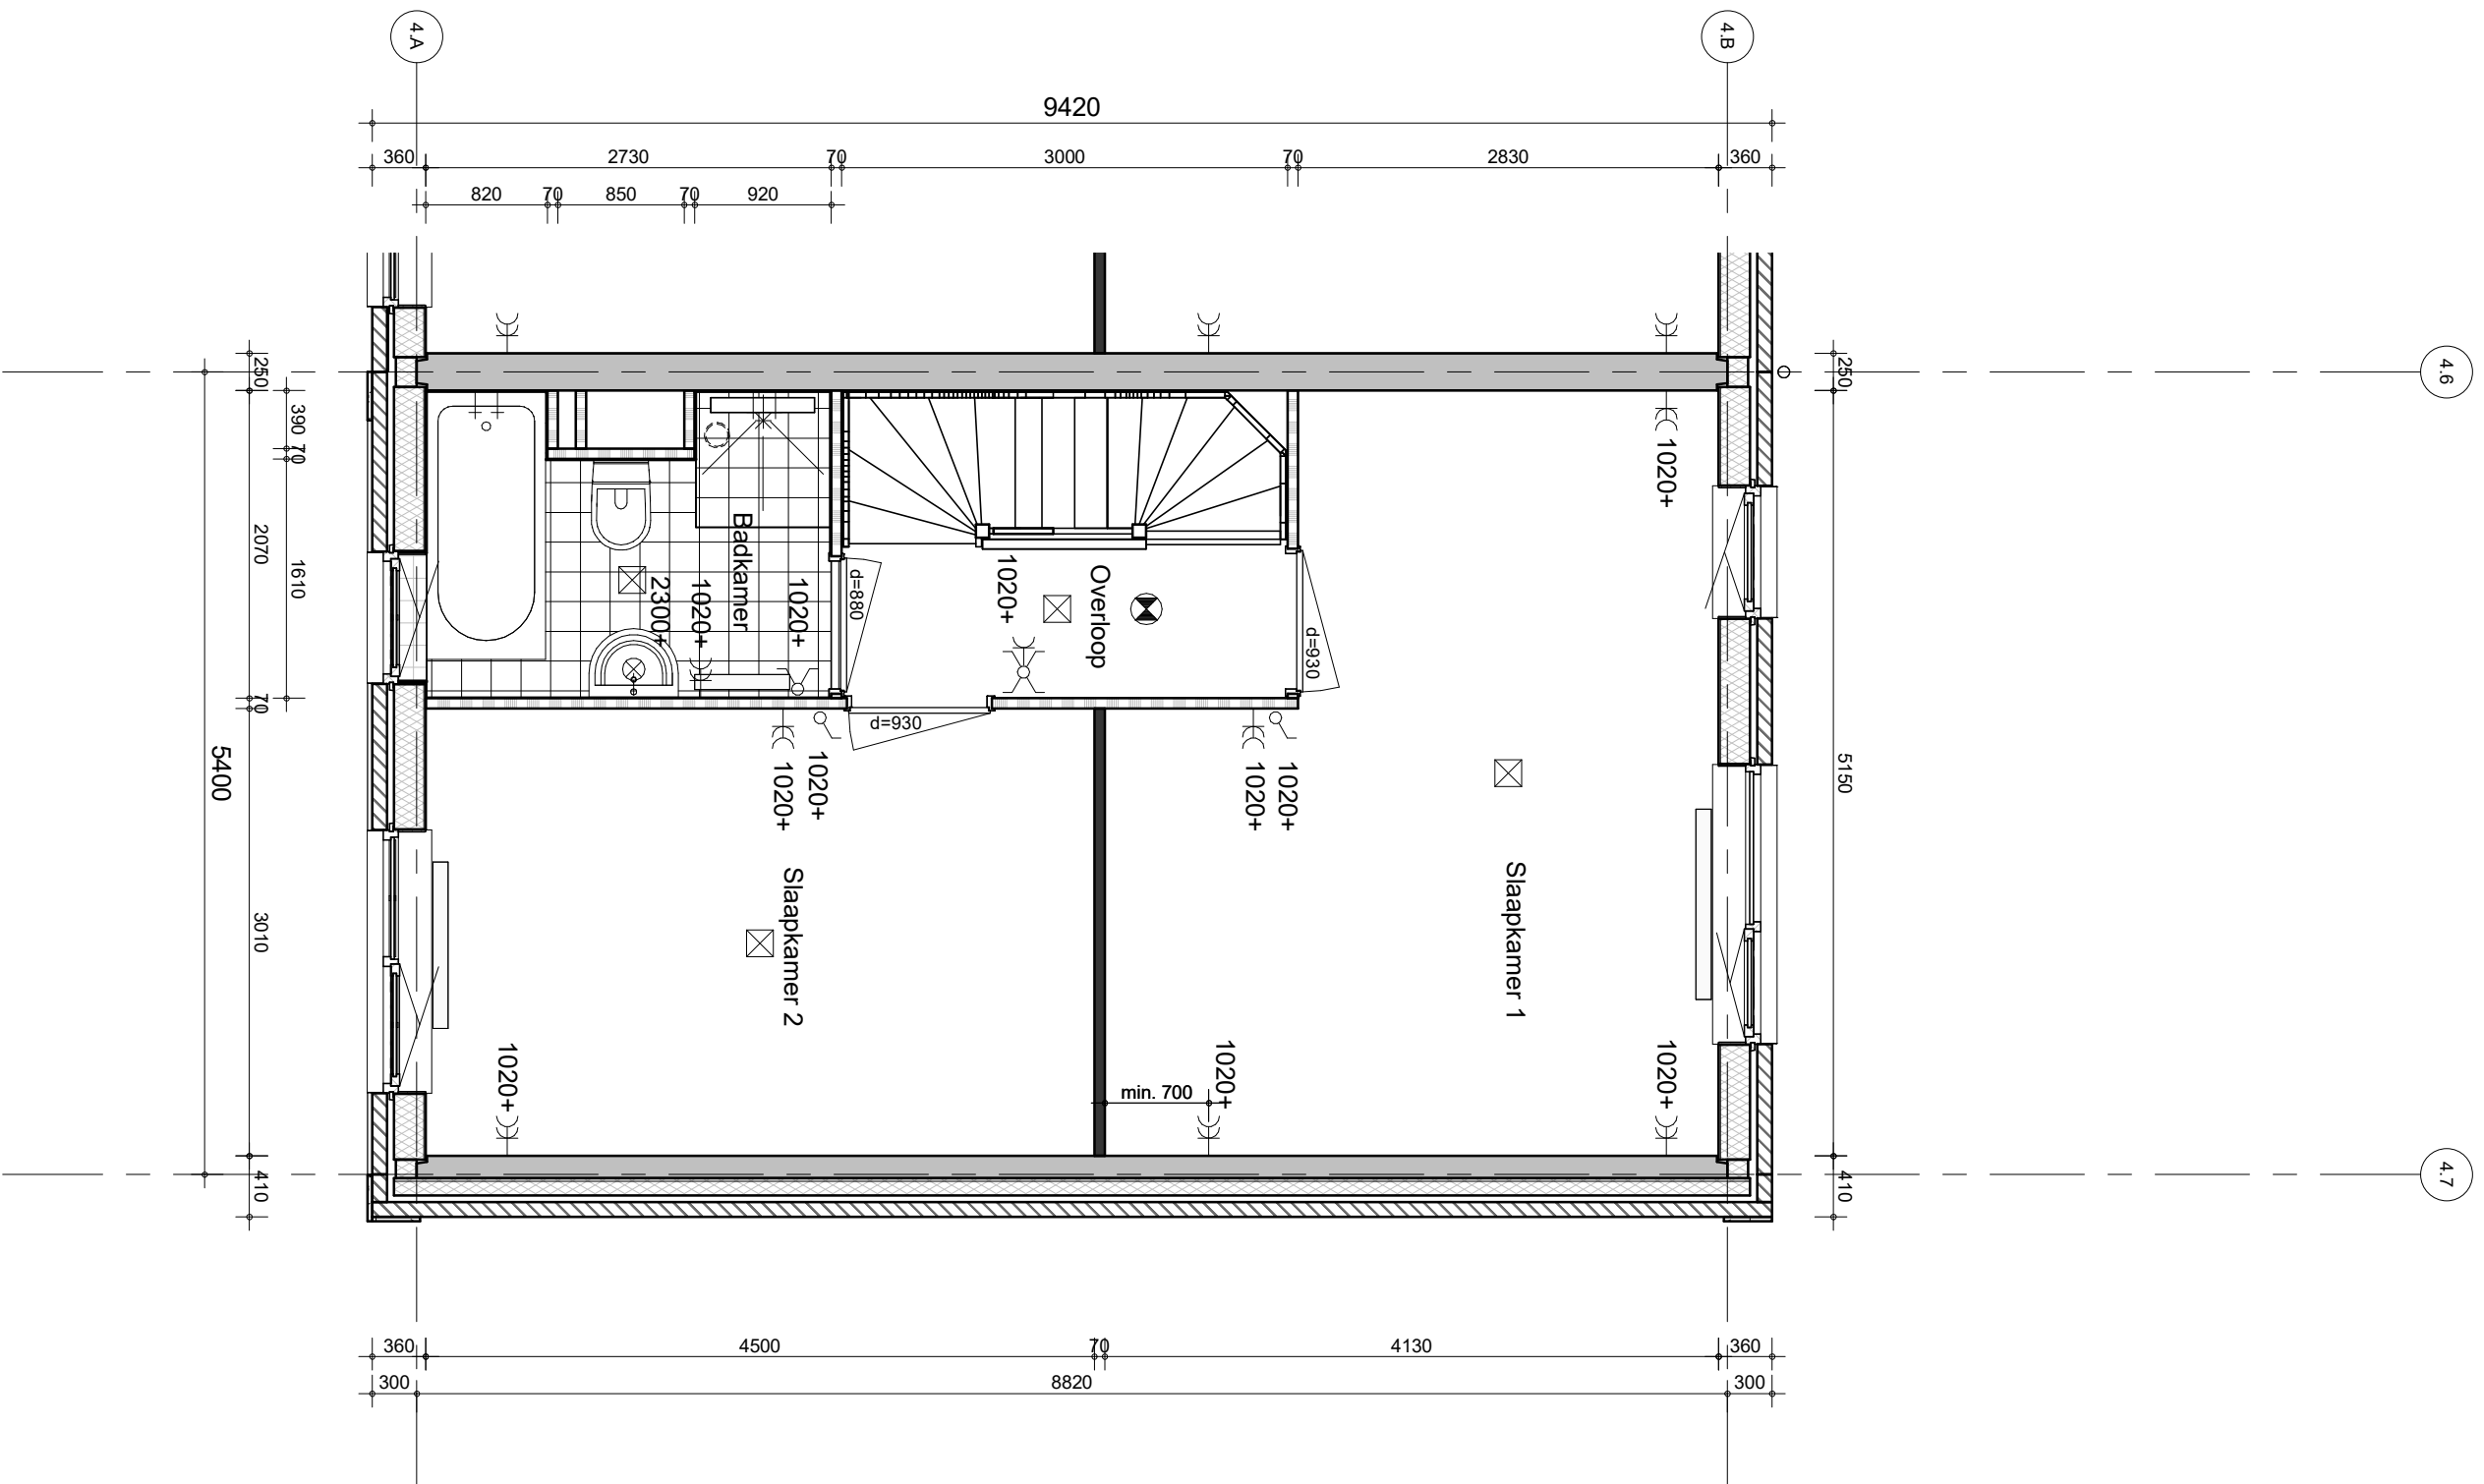



**project**  
 Arnhem Gashouderskwartier fase 2  
 omschrijving  
 type CK2s  
 1e verdieping  
 bouwnummer 28

project nr  
 9174  
 tekening nr  
**V-302**


schaal  
 1:50  
 datum  
 30-09-2020

wjlz

BAM Advies & Engineering  
 Runnenburg 12  
 Postbus 54  
 3980 CB Bunnik  
 (030) 6598933

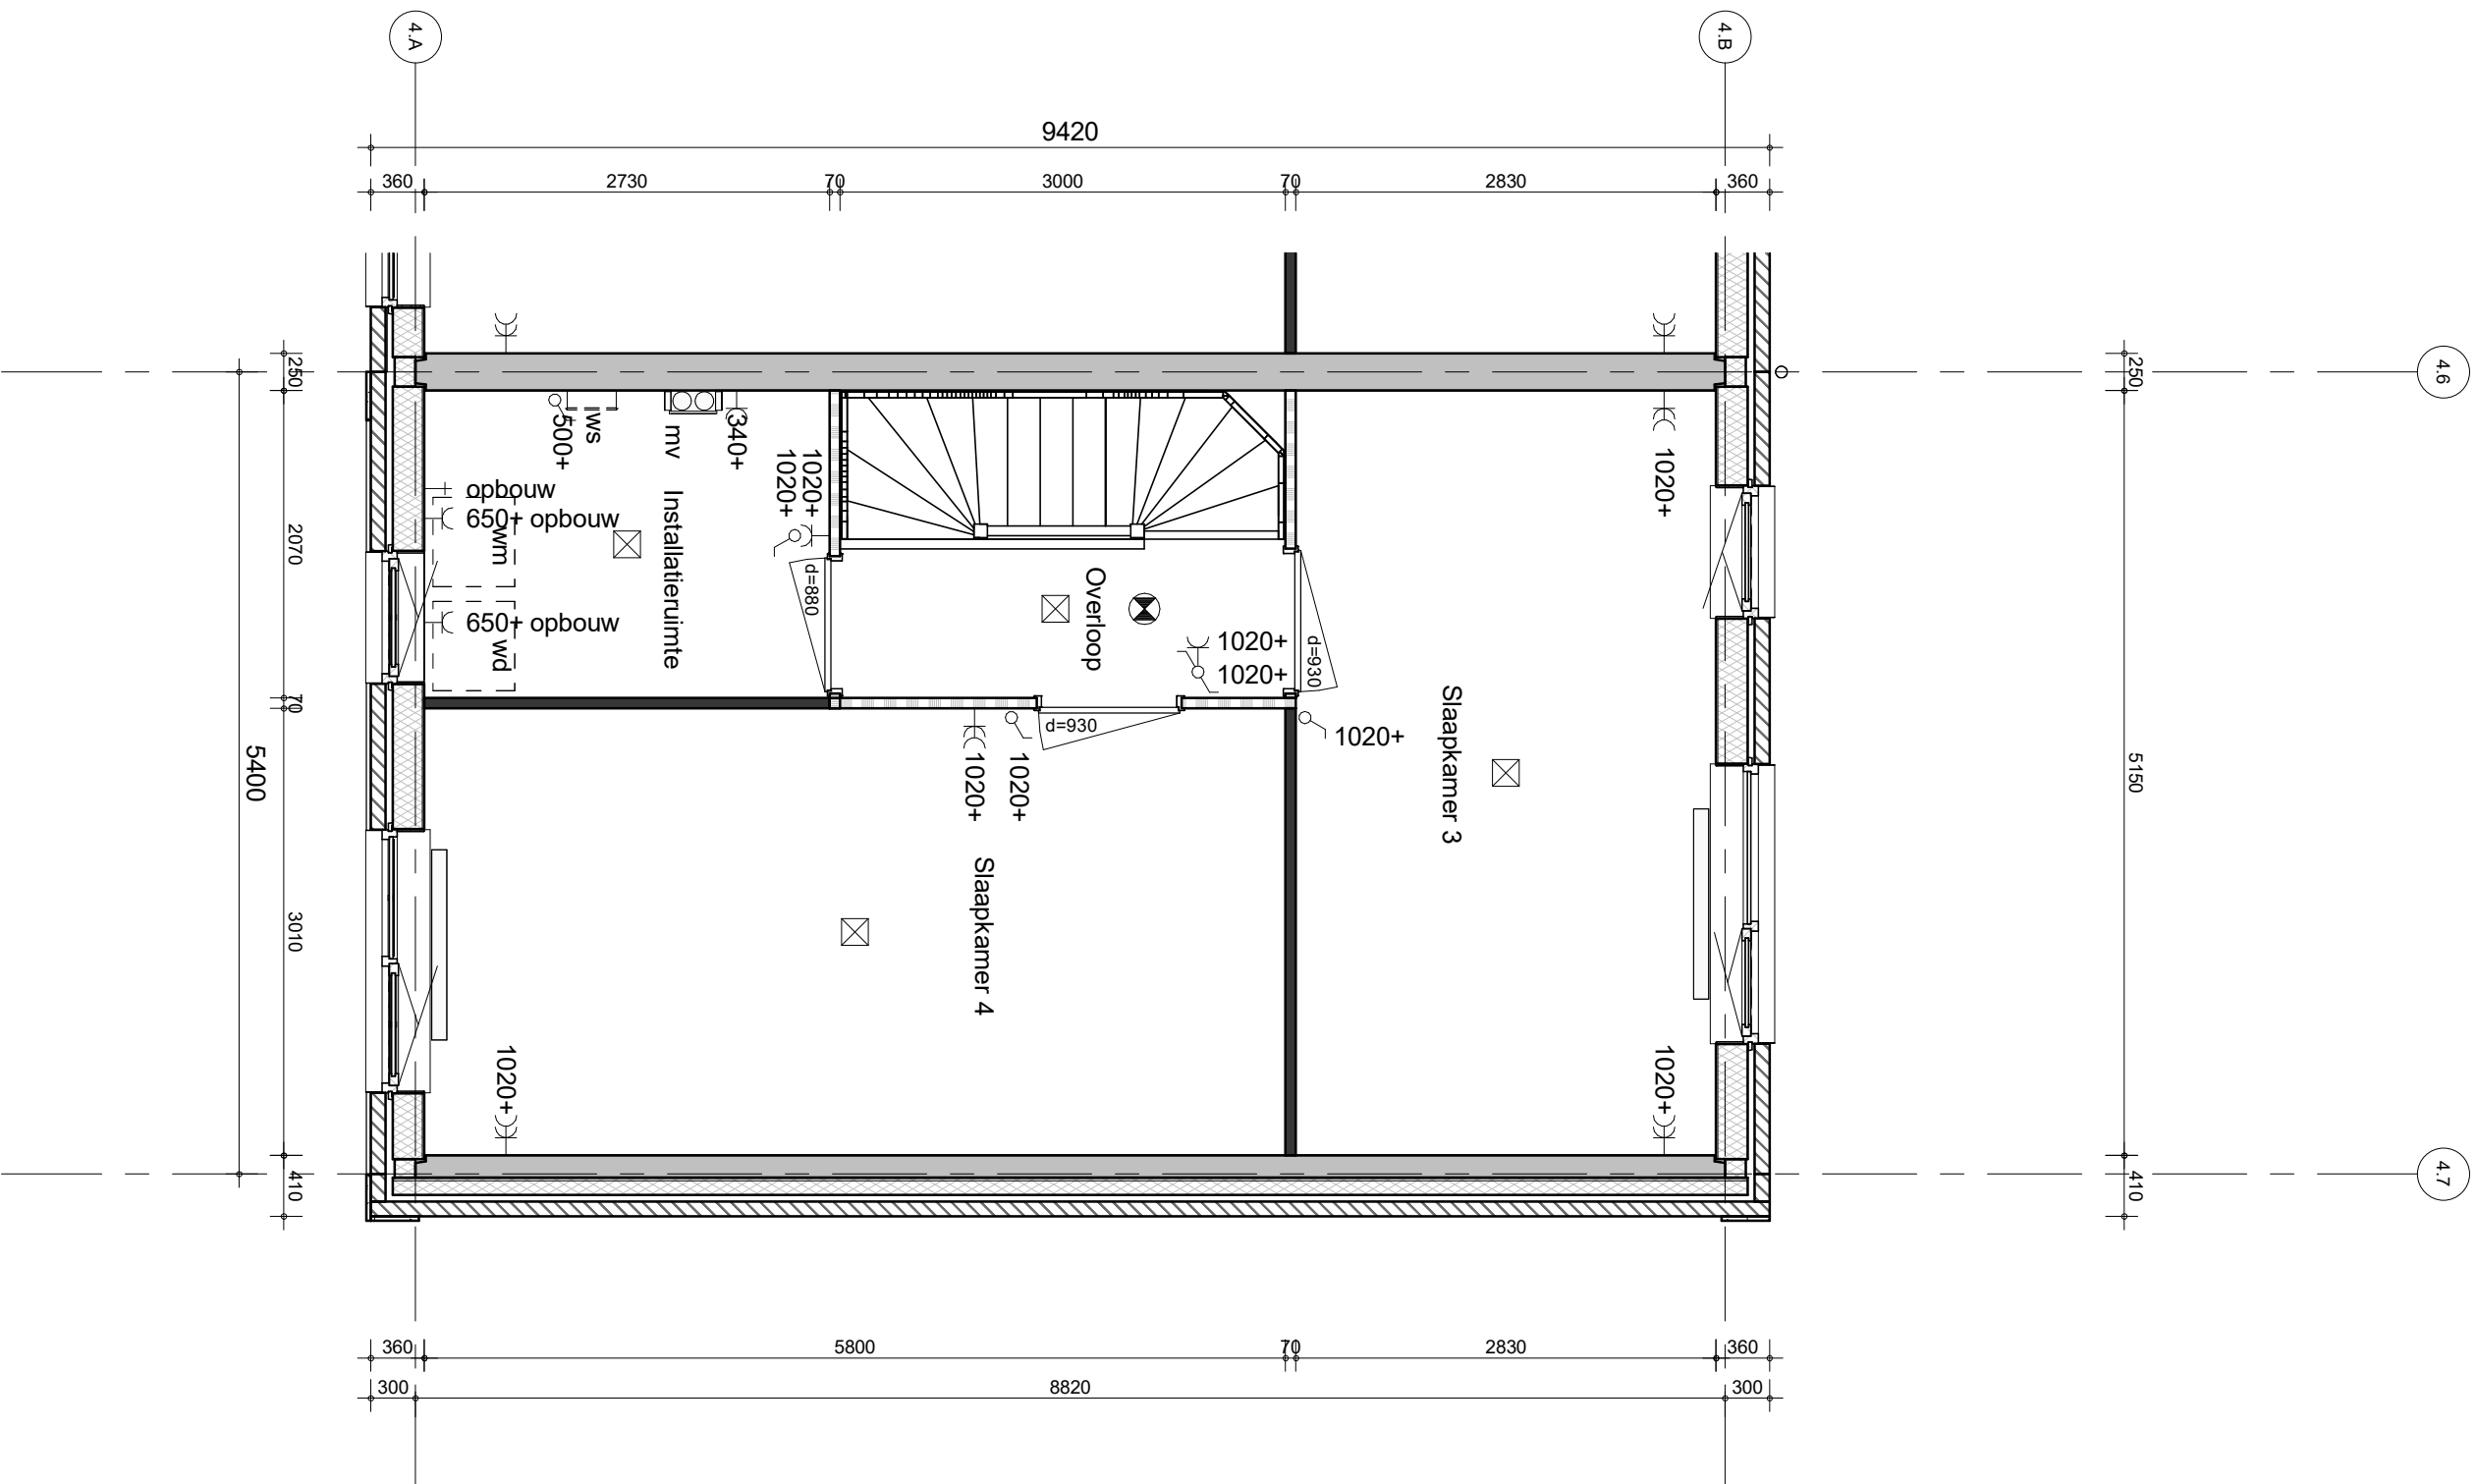

 <b>bam</b>	project	Arnhem Gashouderskwartier fase 2
	omschrijving	type CK2s
BAM Advies & Engineering Runnenburg 12 Postbus 54 3980 CB Bunnik (030) 6598933	getekend	EOn
	status	definitief
	project nr	9174
	tekening nr	<b>V-303</b>
	schaal	1:50
	datum	30-09-2020
	wilz.	

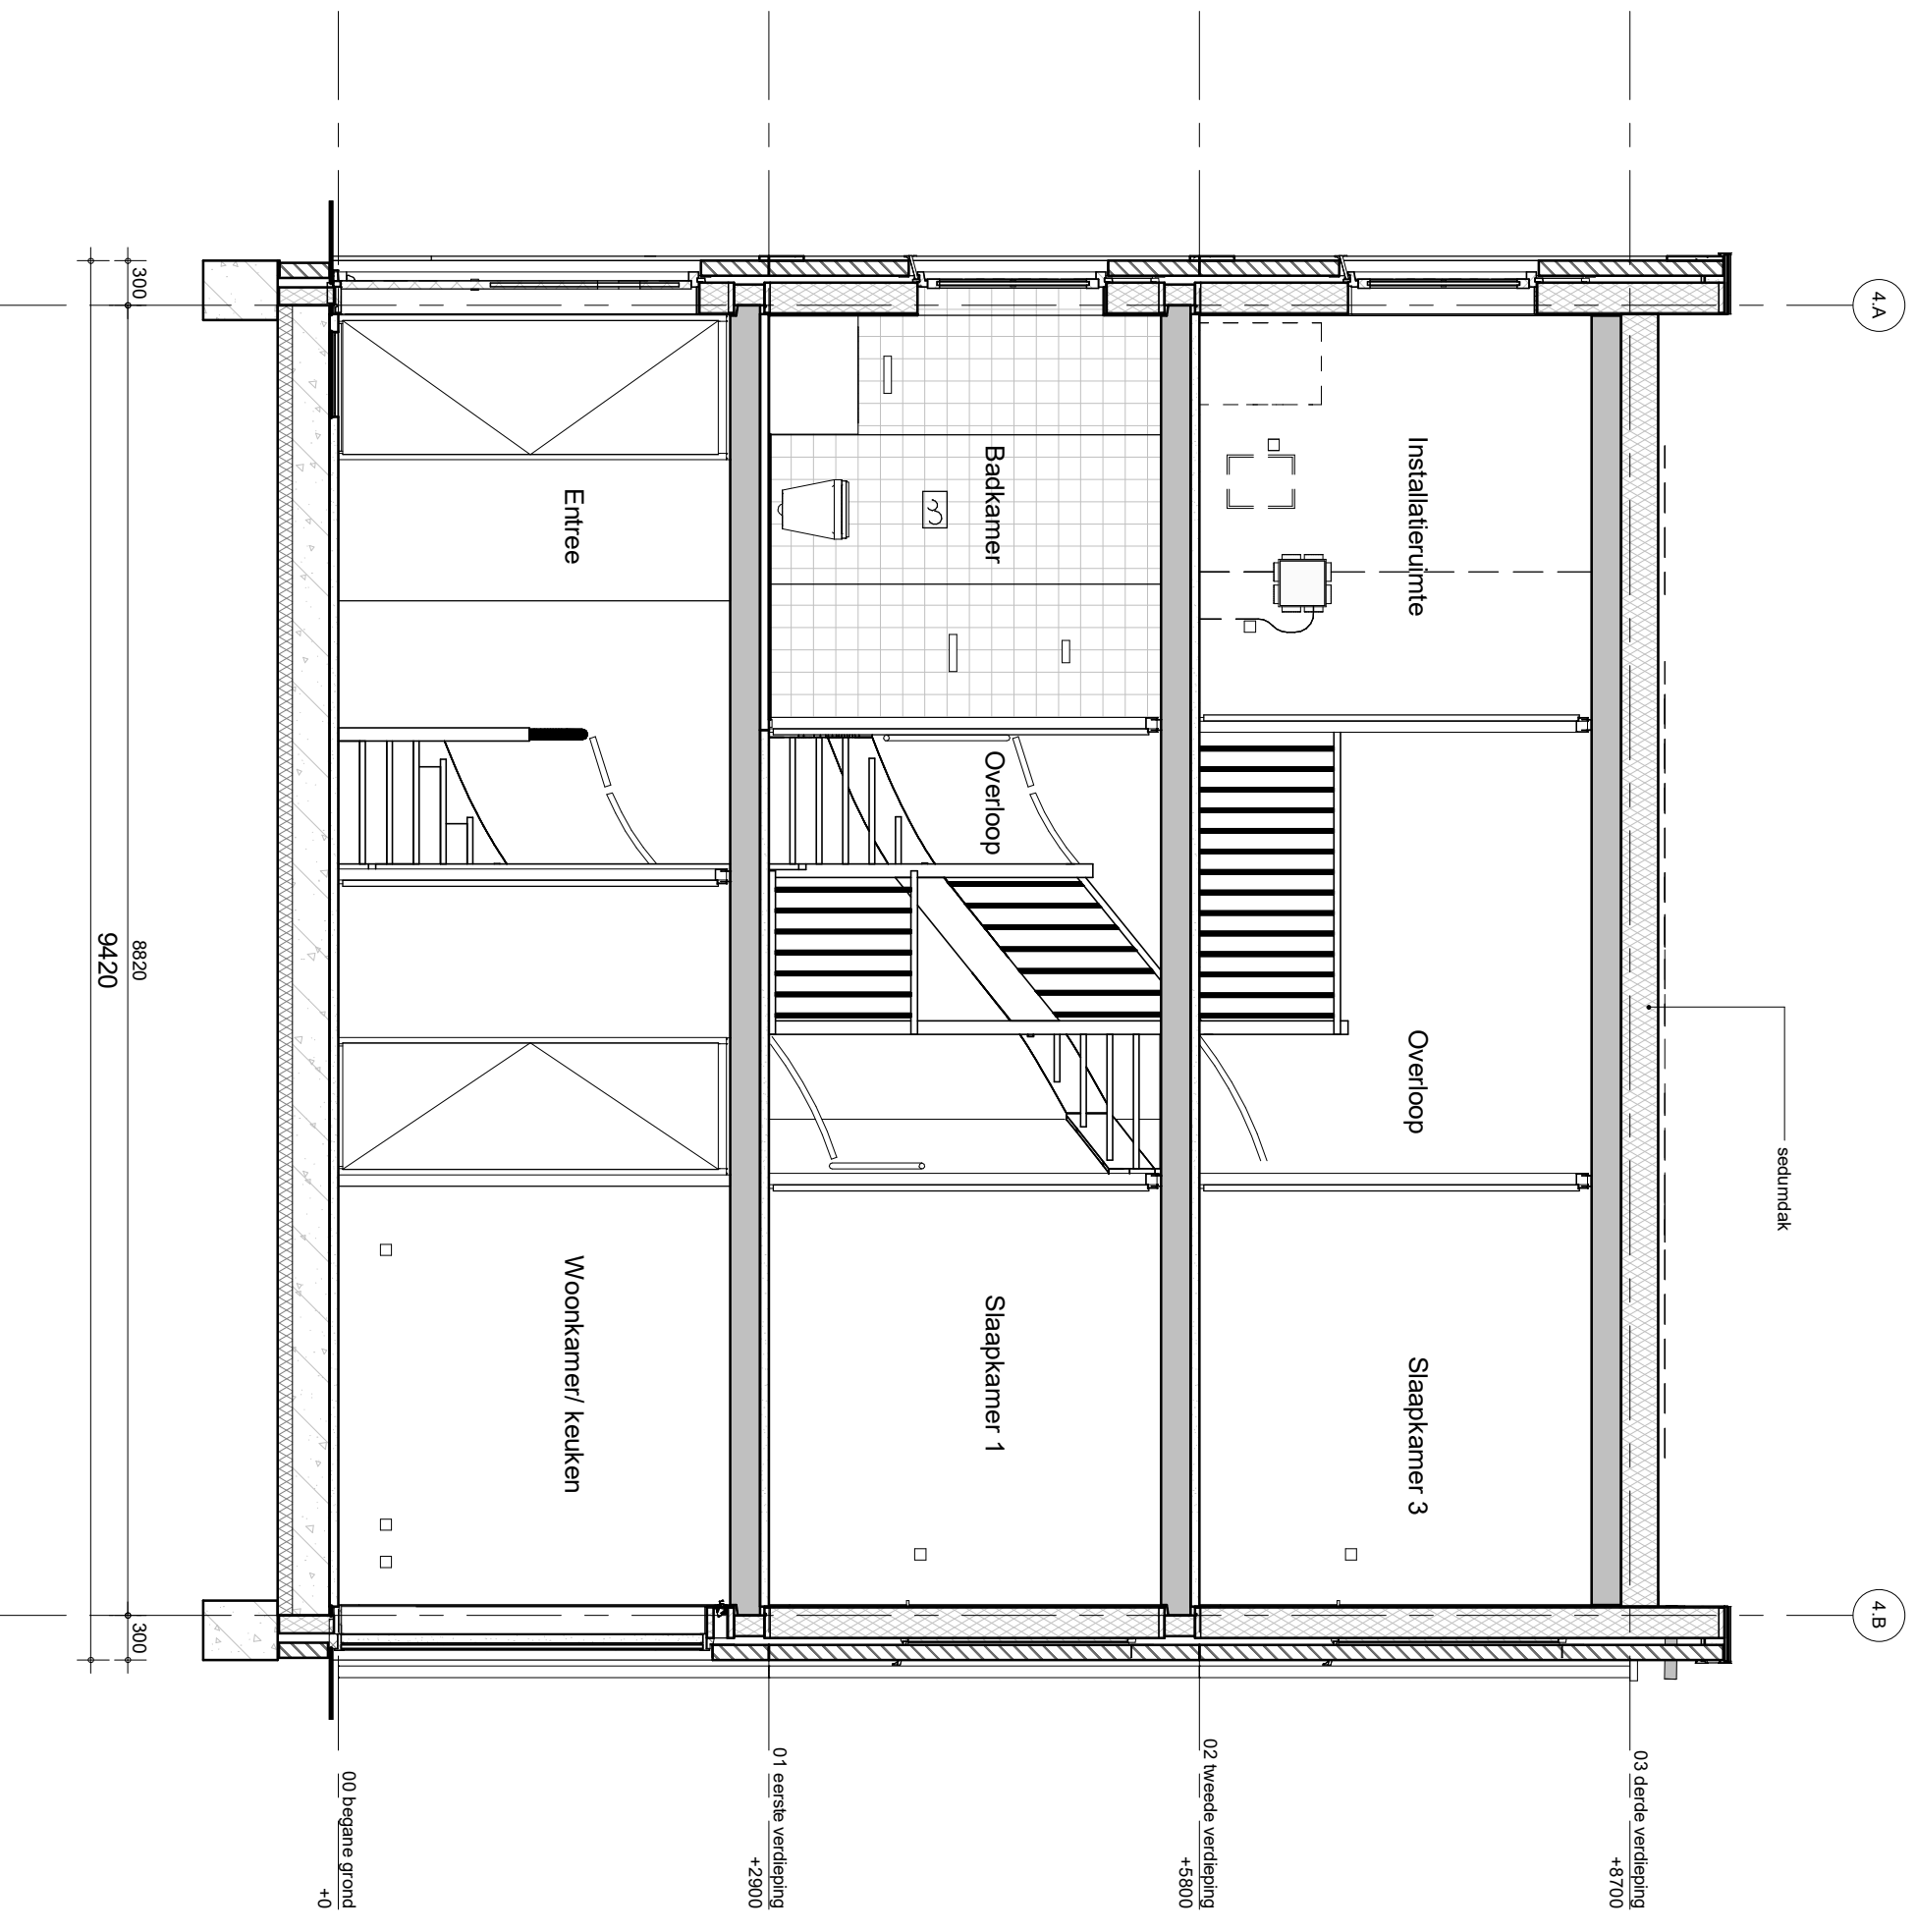

BAM Advies & Engineering  
 Runnenburg 12  
 Postbus 54  
 3980 CB Bunnik  
 (030) 6598933

project  
**Arnhem Gashouderskwartier fase 2**


omschrijving  
**type CK2s**  
**doorsnede**  
**bouwnummer 28**

getekend  
 LMU  
 status  
 definitief

project nr  
**9174**  
 tekening nr  
**V-304**

schaal  
 1:50  
 datum  
 30-09-2020

wijz.

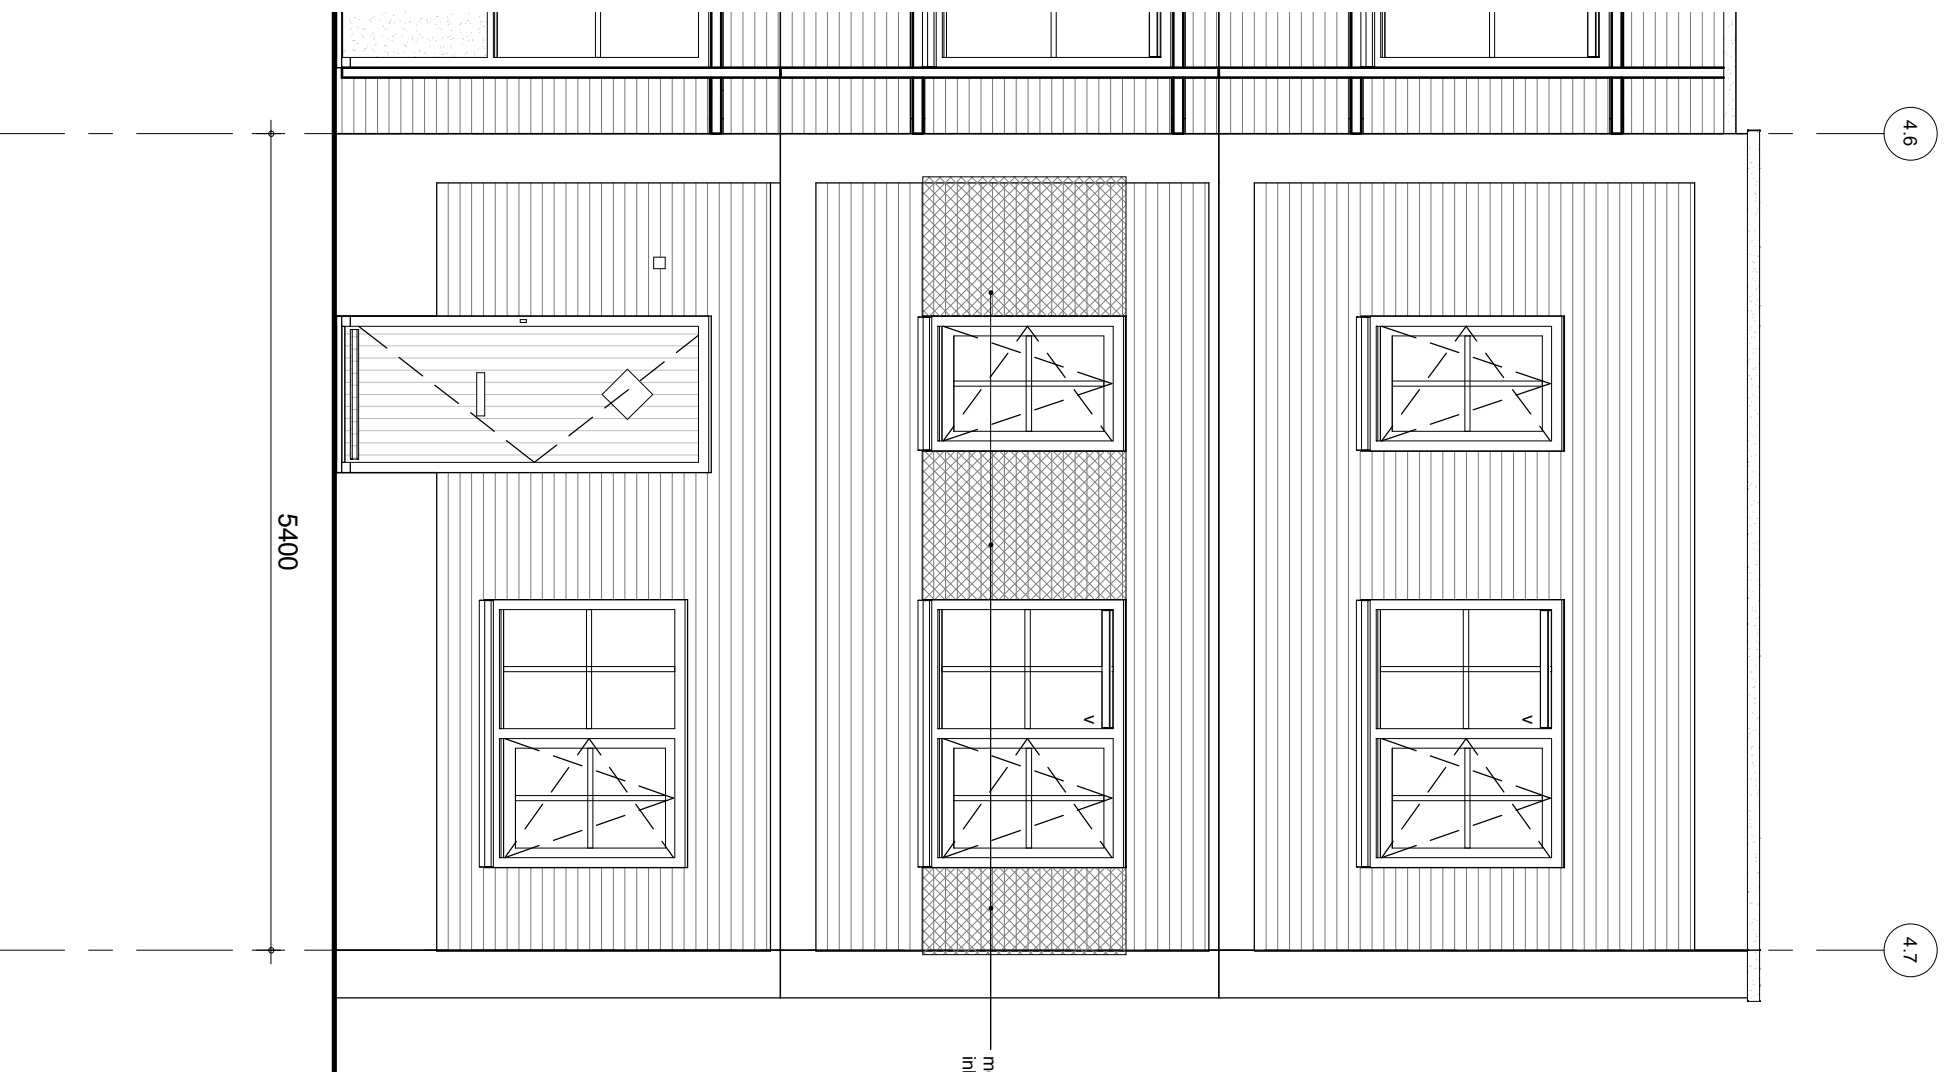

4.6

4.7

mogelijke locatie  
inbouwkasten mus

5400




BAM Advies & Engineering  
Runnenburg 12  
Postbus 54  
3980 CB Bunnik  
(030) 6598933

project  
**Arnhem Gashouderskwartier fase 2**  
omschrijving  
type CK2s  
voorgevel  
bouwnummer 28

getekend  
LMU  
status  
definitief

project nr  
**9174**  
tekening nr  
**V-305**  
wjlz

schaal  
1:50  
datum  
30-09-2020

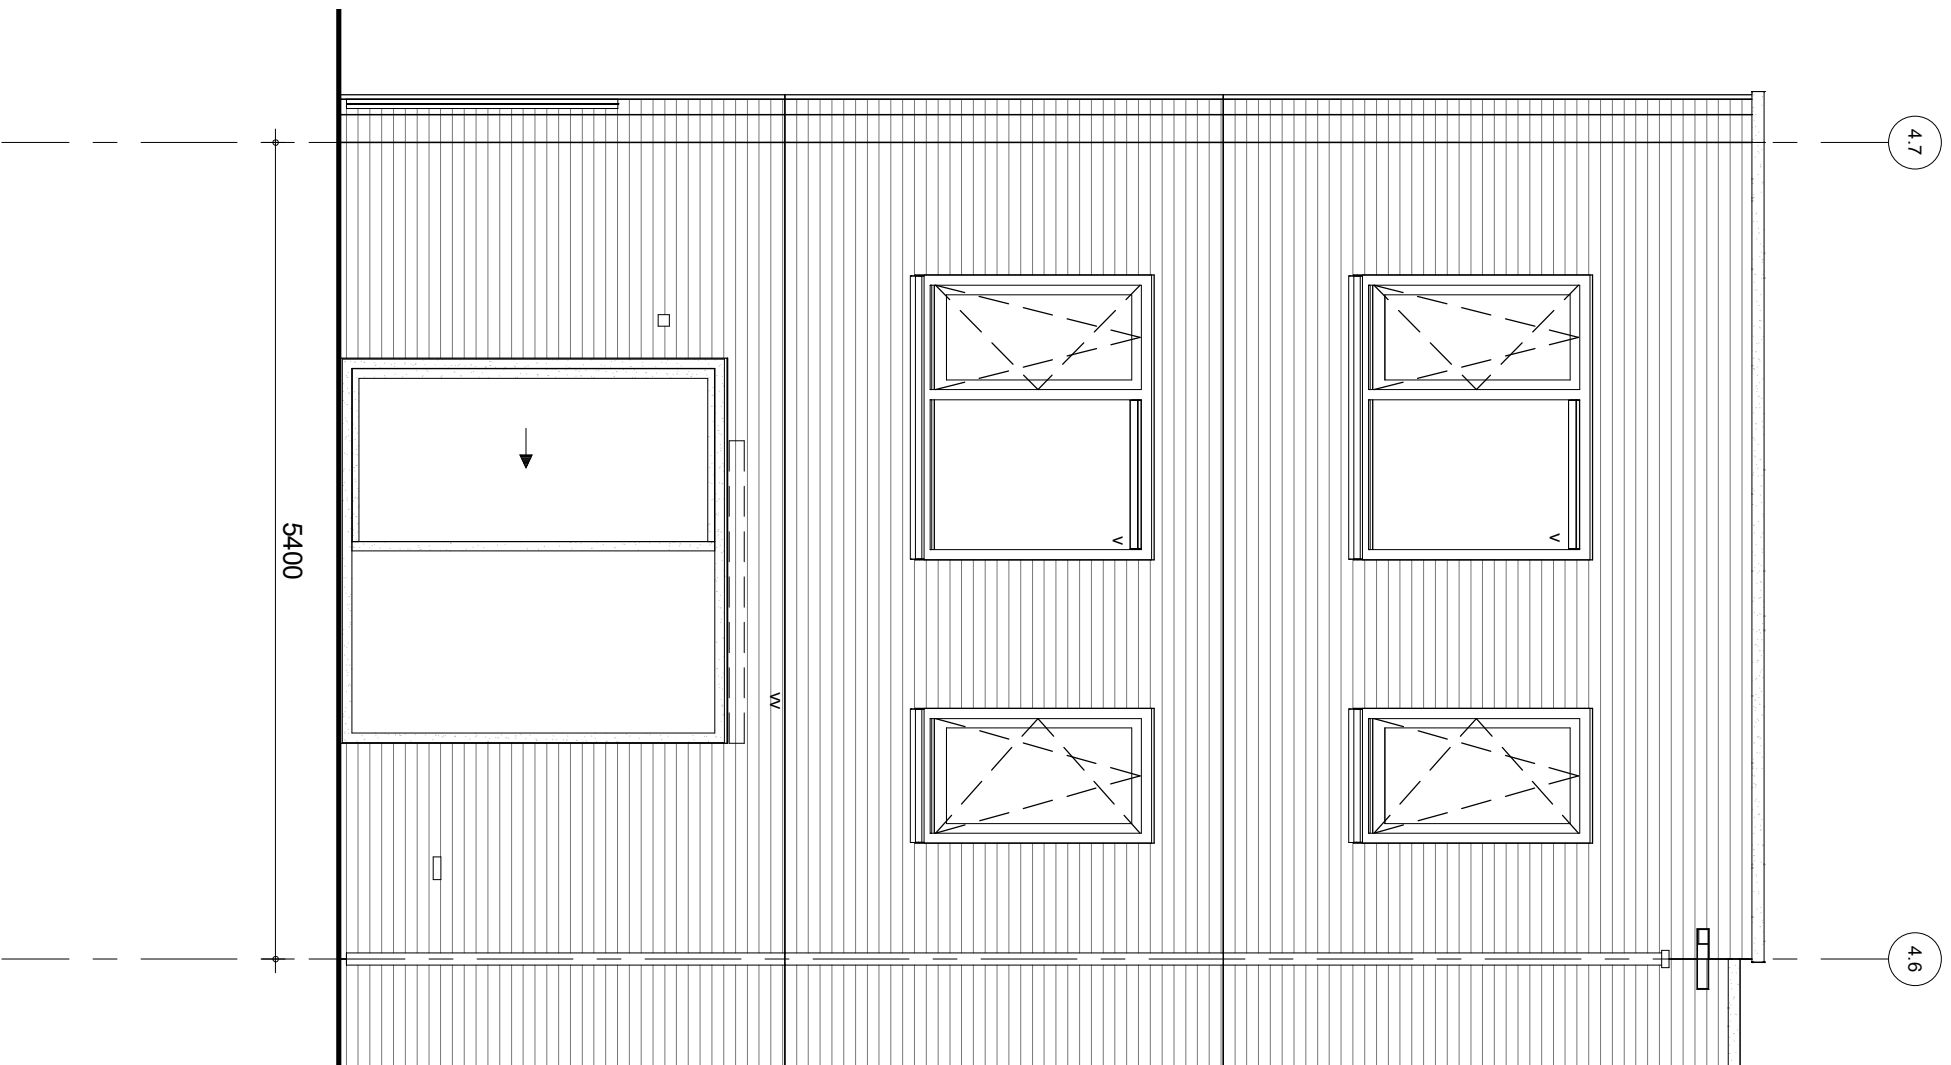

4.7

4.6

5400

w



BAM Advies & Engineering  
 Runnenburg 12  
 Postbus 54  
 3980 CB Bunnik  
 (030) 6598933

project  
 Arnhem Gashouderskwartier fase 2  
 omschrijving  
 type CK2s  
 achtergevel  
 bouwnummer 28

grotekend  
 LMU  
 status  
 definitief

project nr  
 9174

schaal  
 1:50  
 datum  
 30-09-2020

tekening nr  
 V-306

wijz.

4.A

4.B

mogelijke locatie voor gietwaluwkassen  
4st. op de noordoostigevel

9420



BAM Advies & Engineering  
Runnenburg 12  
Postbus 54  
3980 CB Bunnik  
(030) 6598933

project  
Arnhem Gashouderskwartier fase 2

omschrijving  
type CK2s  
zijgevel  
bouwnummer 28

getekend  
LMU  
status  
definitief

project nr  
9174

schaal  
1:50  
datum  
30-09-2020

tekening nr  
V-307

wijz.