







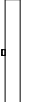

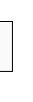


## Renvooi:


### Algemeen:

- mv mechanische ventilatie
- # veiligheidsglas
- \* colorbel
- ▼ 30 min. brandwerend glas, van buiten naar binnen
- ▼▼ 30 min. brandwerend glas, van buiten naar binnen en van binnen naar buiten



### Installaties:

-  vermoedelijk plaats en afmeting radiator
-  verdeler vloerverwarming
-  ruimte voorzien van vloerverwarming
-  afzuigpunt mechanische ventilatie (plafond)
-  afzuigpunt mechanische ventilatie (wand)
-  douche
-  kraan  = geveelaanzicht
-  drainageput
-  MV box
-  omvormer PV-panels







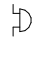



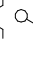
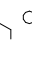


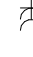


### Deuren:

-  schuifdeur

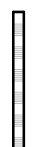


### Ventilatie:

-  ventilatorrooster op het glas
-  verborgen ventilatorrooster achter gevelbekleding

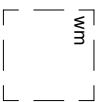
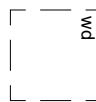



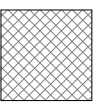
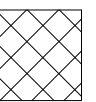
### Elektra:

-  rookmelder
-  uip
-  ih
-  thv
-  drukknop deurbel  = geveelaanzicht
-  zoemer deurbel
-  plafondlichtpunt
-  wandlichtpunt  = geveelaanzicht
-  schakelaar
-  serieschakelaar
-  wisselschakelaar
-  wandcontactdoos enkel
-  wandcontactdoos dubbel
-  meterkast
-  werkschakelaar tbv zonnepanelen

### Wanden:

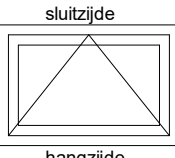
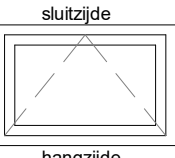
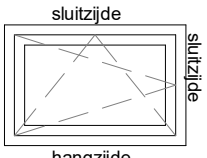
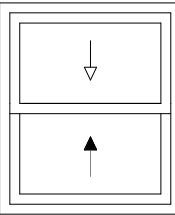
-  gipsblokken 7cm
-  gipsblokken zwaar 7cm
-  gipsblokken 10cm

### Overig:

-  opstelplaats wasmachine
-  opstelplaats wasdroger
-  plaatsingmogelijkheid keukenblok
-  kruipluik
-  kruipluik
-  natuurinlusieve voorzieningen
-  krijlstreep

### Draairichting ramen / deuren:

hangzijde = scharnierzijde

-  deur/draairaam [naar buiten]
  -  deur/draairaam [naar binnen]
  -  draaiklepraam [naar binnen]
  -  schuifpui-schuifraam [een deel schuivend]
- binnen schuivend deel  
⇨ buiten schuivend deel



project  
Arnhem Gashouderskwartier fase 2

omschrijving  
BAM Advies & Engineering

renvooi

Runnenburg 12  
Postbus 54  
3980 CB Bunnik  
(030) 6598933

getekend  
EON

status  
9174

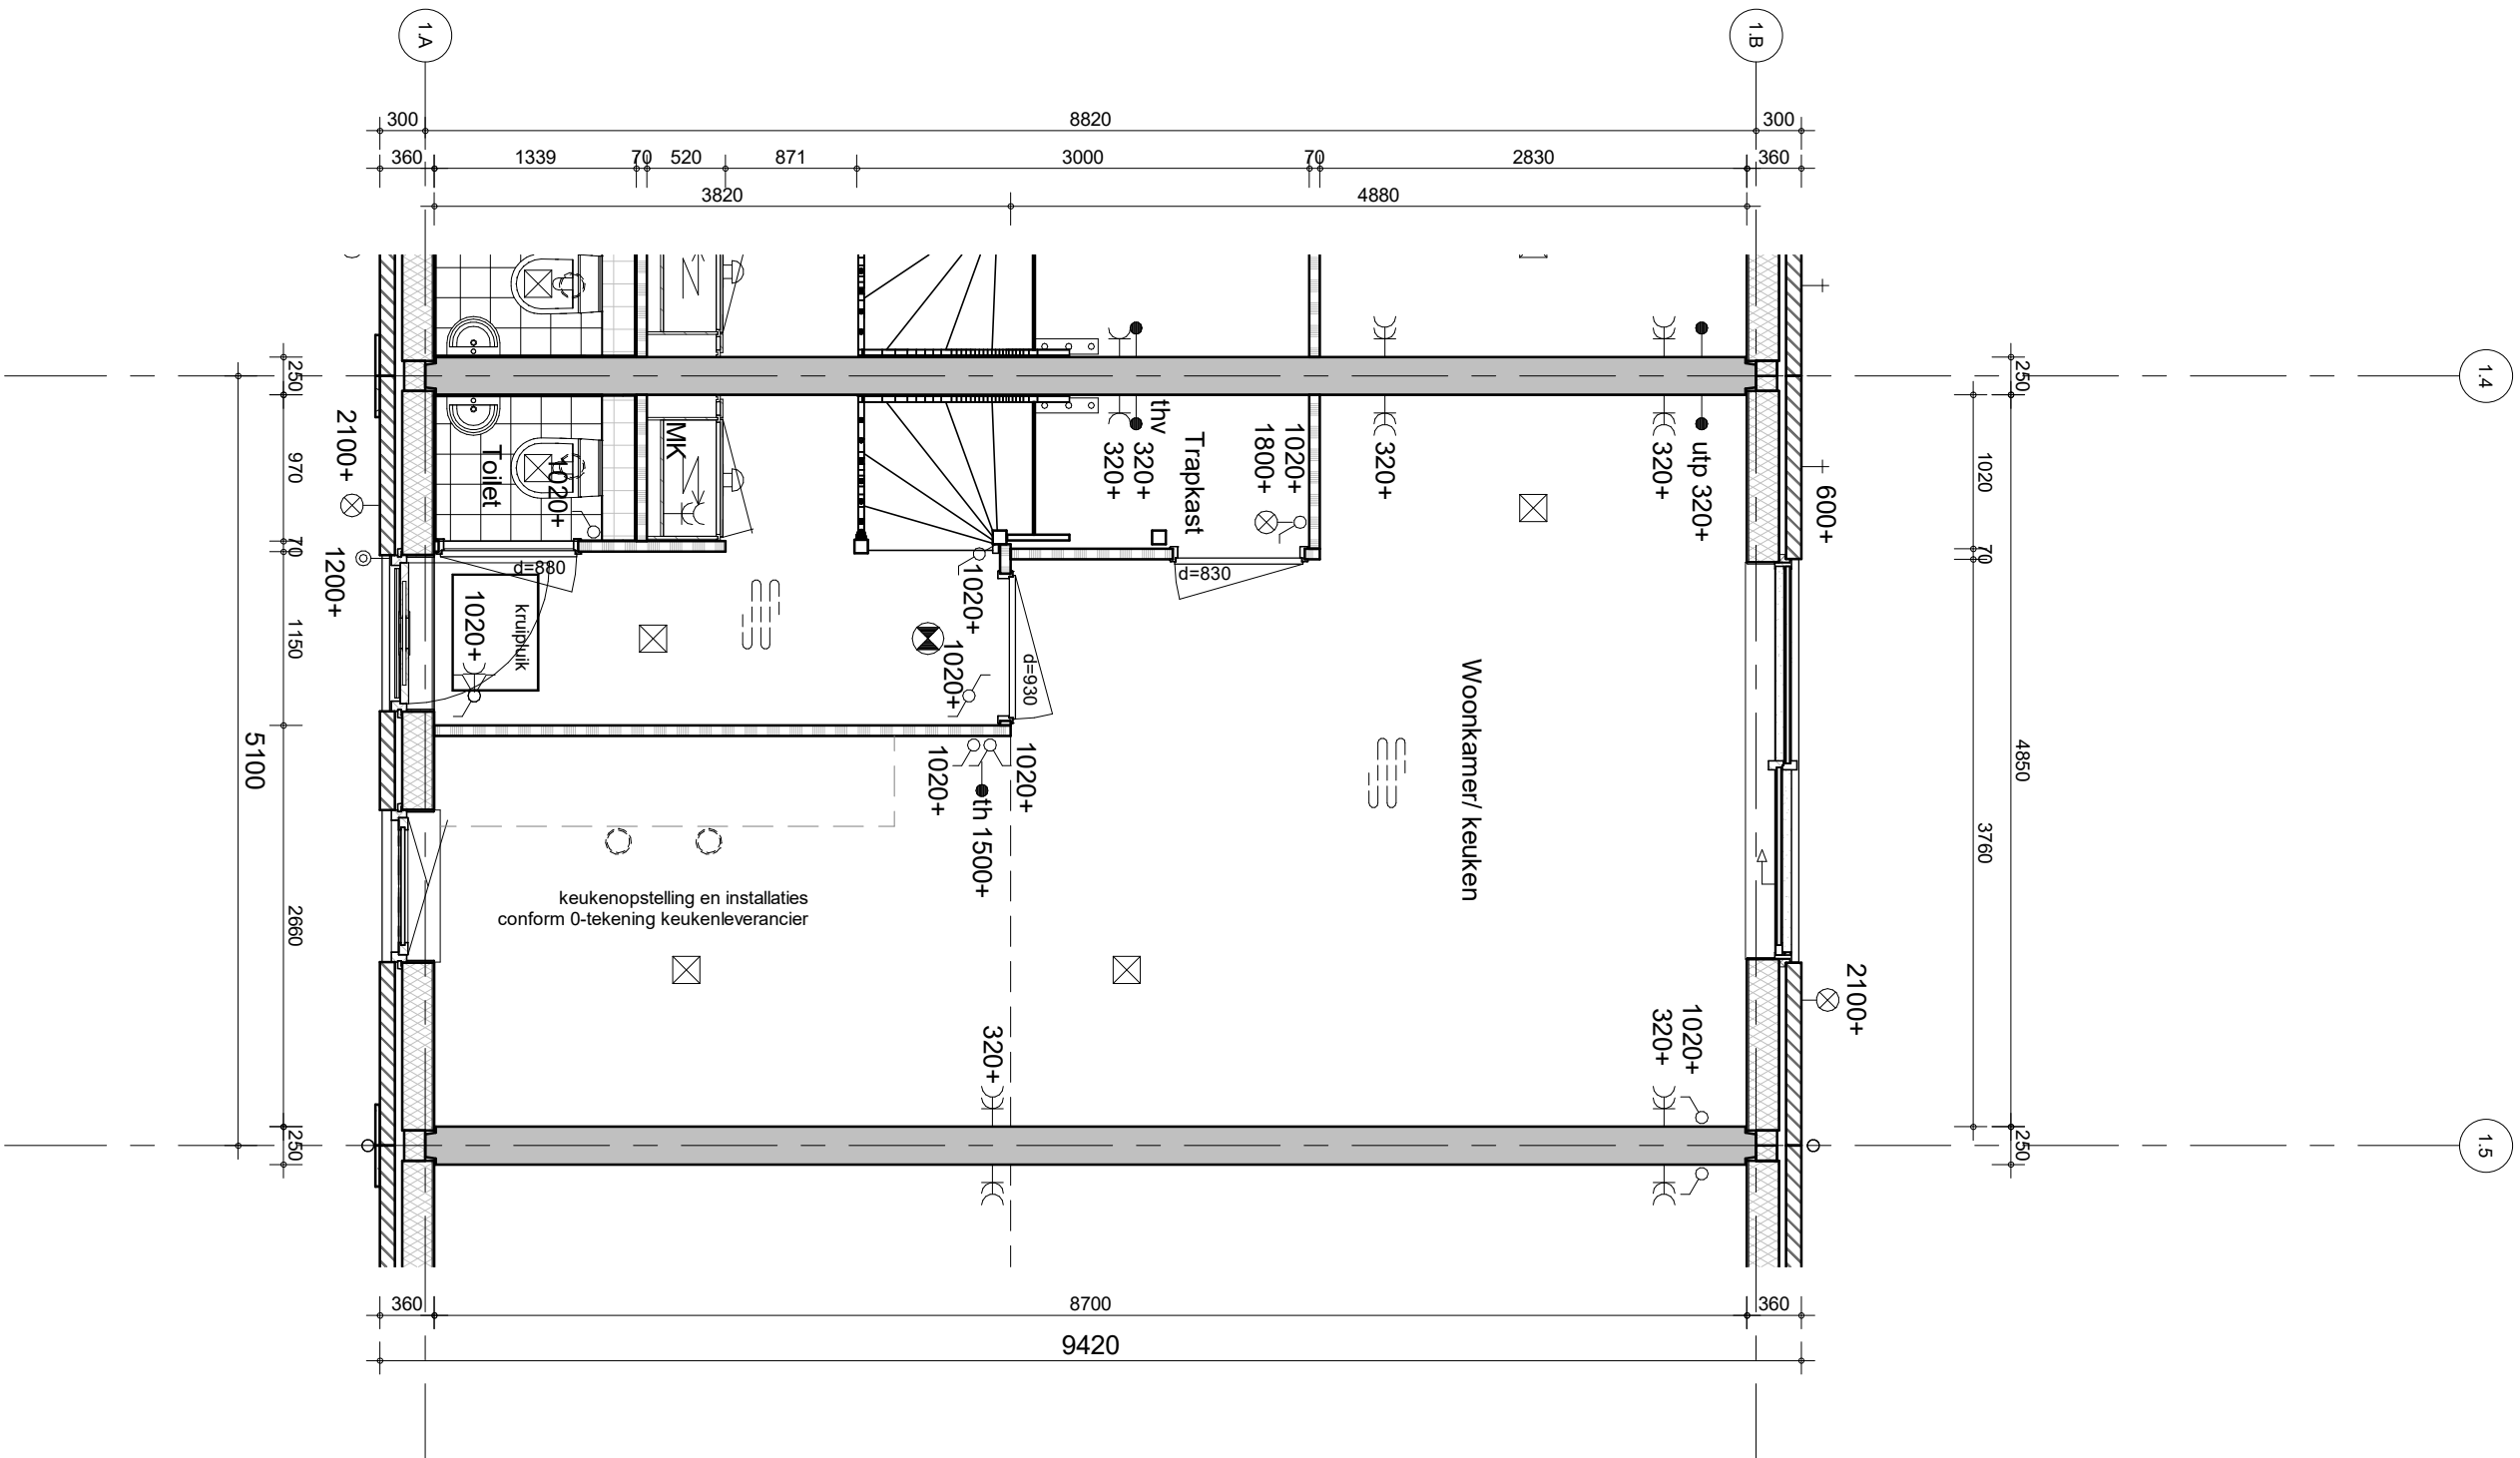
project nr  
definitief

schaal  
1:50

datum  
30-09-2020

tekening nr  
V-208

wijz.

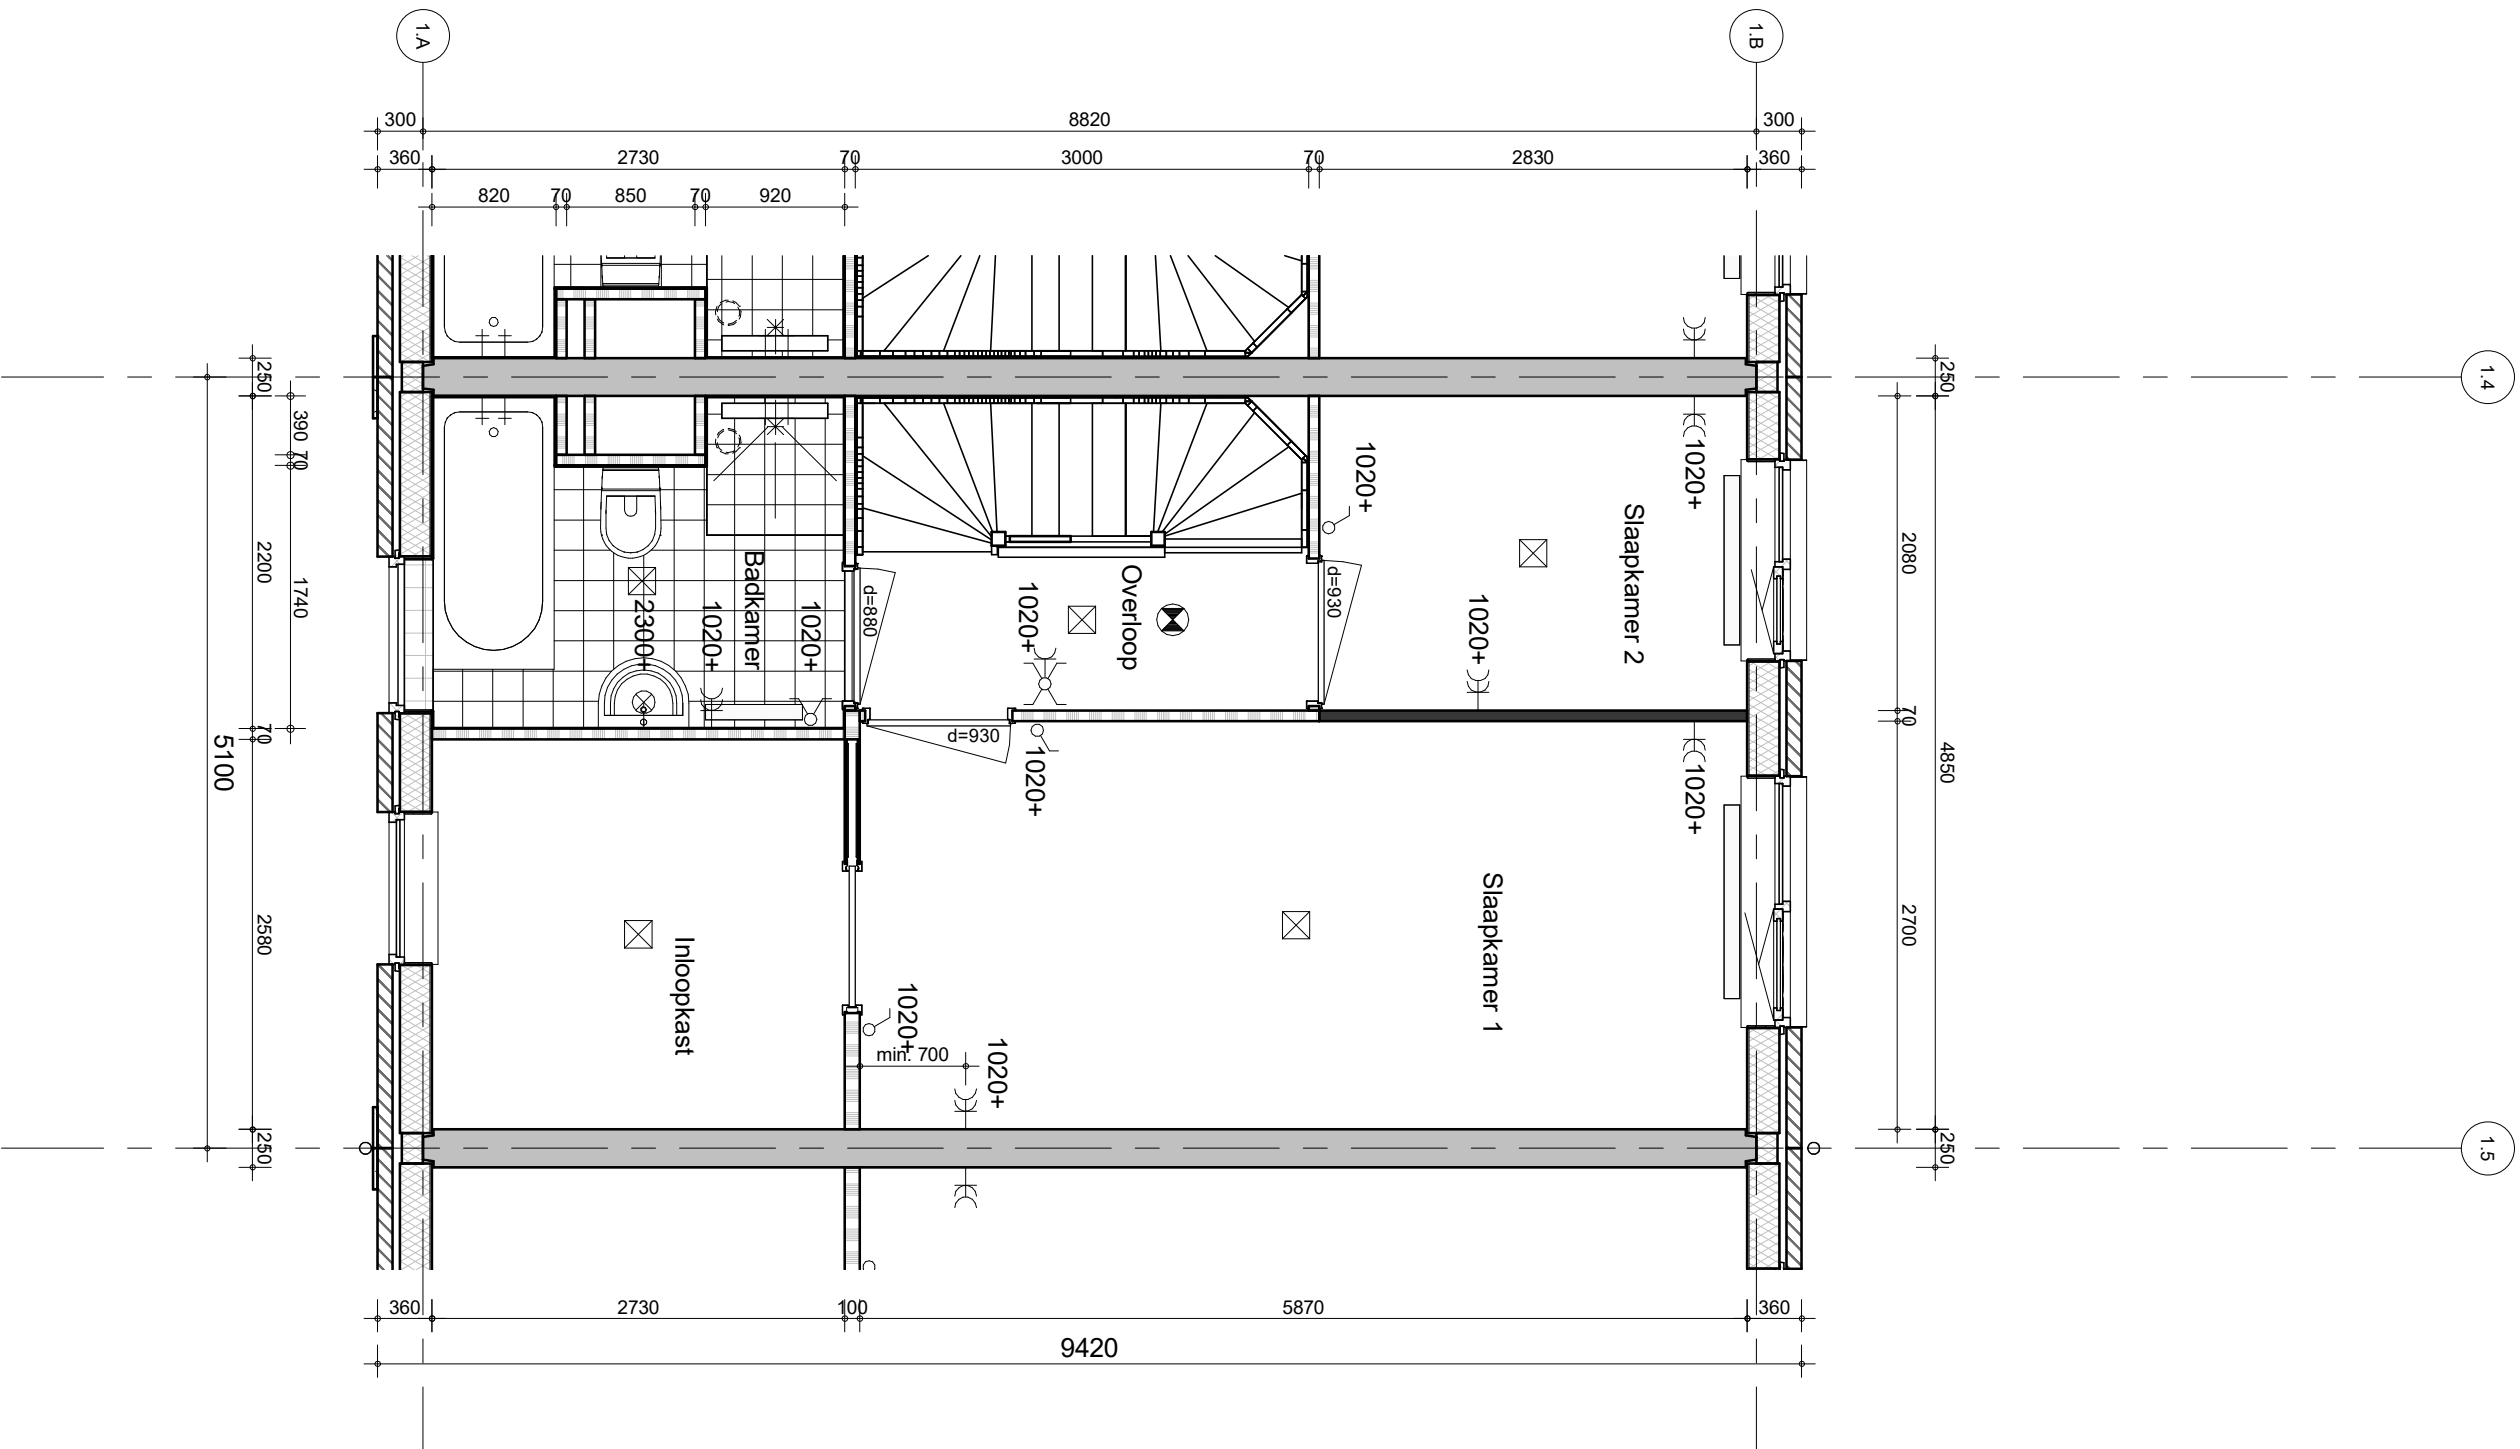




**project**  
 Arnhem Gashouderskwartier fase 2  
 omschrijving  
**type As**  
 begane grond  
 bouwnummer 2 en 4

project nr  
**9174**  
 tekening nr  
**V-221**  
 wijz.

getekend  
 LMU  
 status  
 definitief  
 schaal  
 1:50  
 datum  
 30-09-2020

BAM Advies & Engineering  
 Runnenburg 12  
 Postbus 54  
 3980 CB Bunnik  
 (030) 6598933




**project** Arnhem Gashouderskwartier fase 2  
 omschrijving  
**type As**  
 1e verdieping  
 bouwnummer 2 en 4

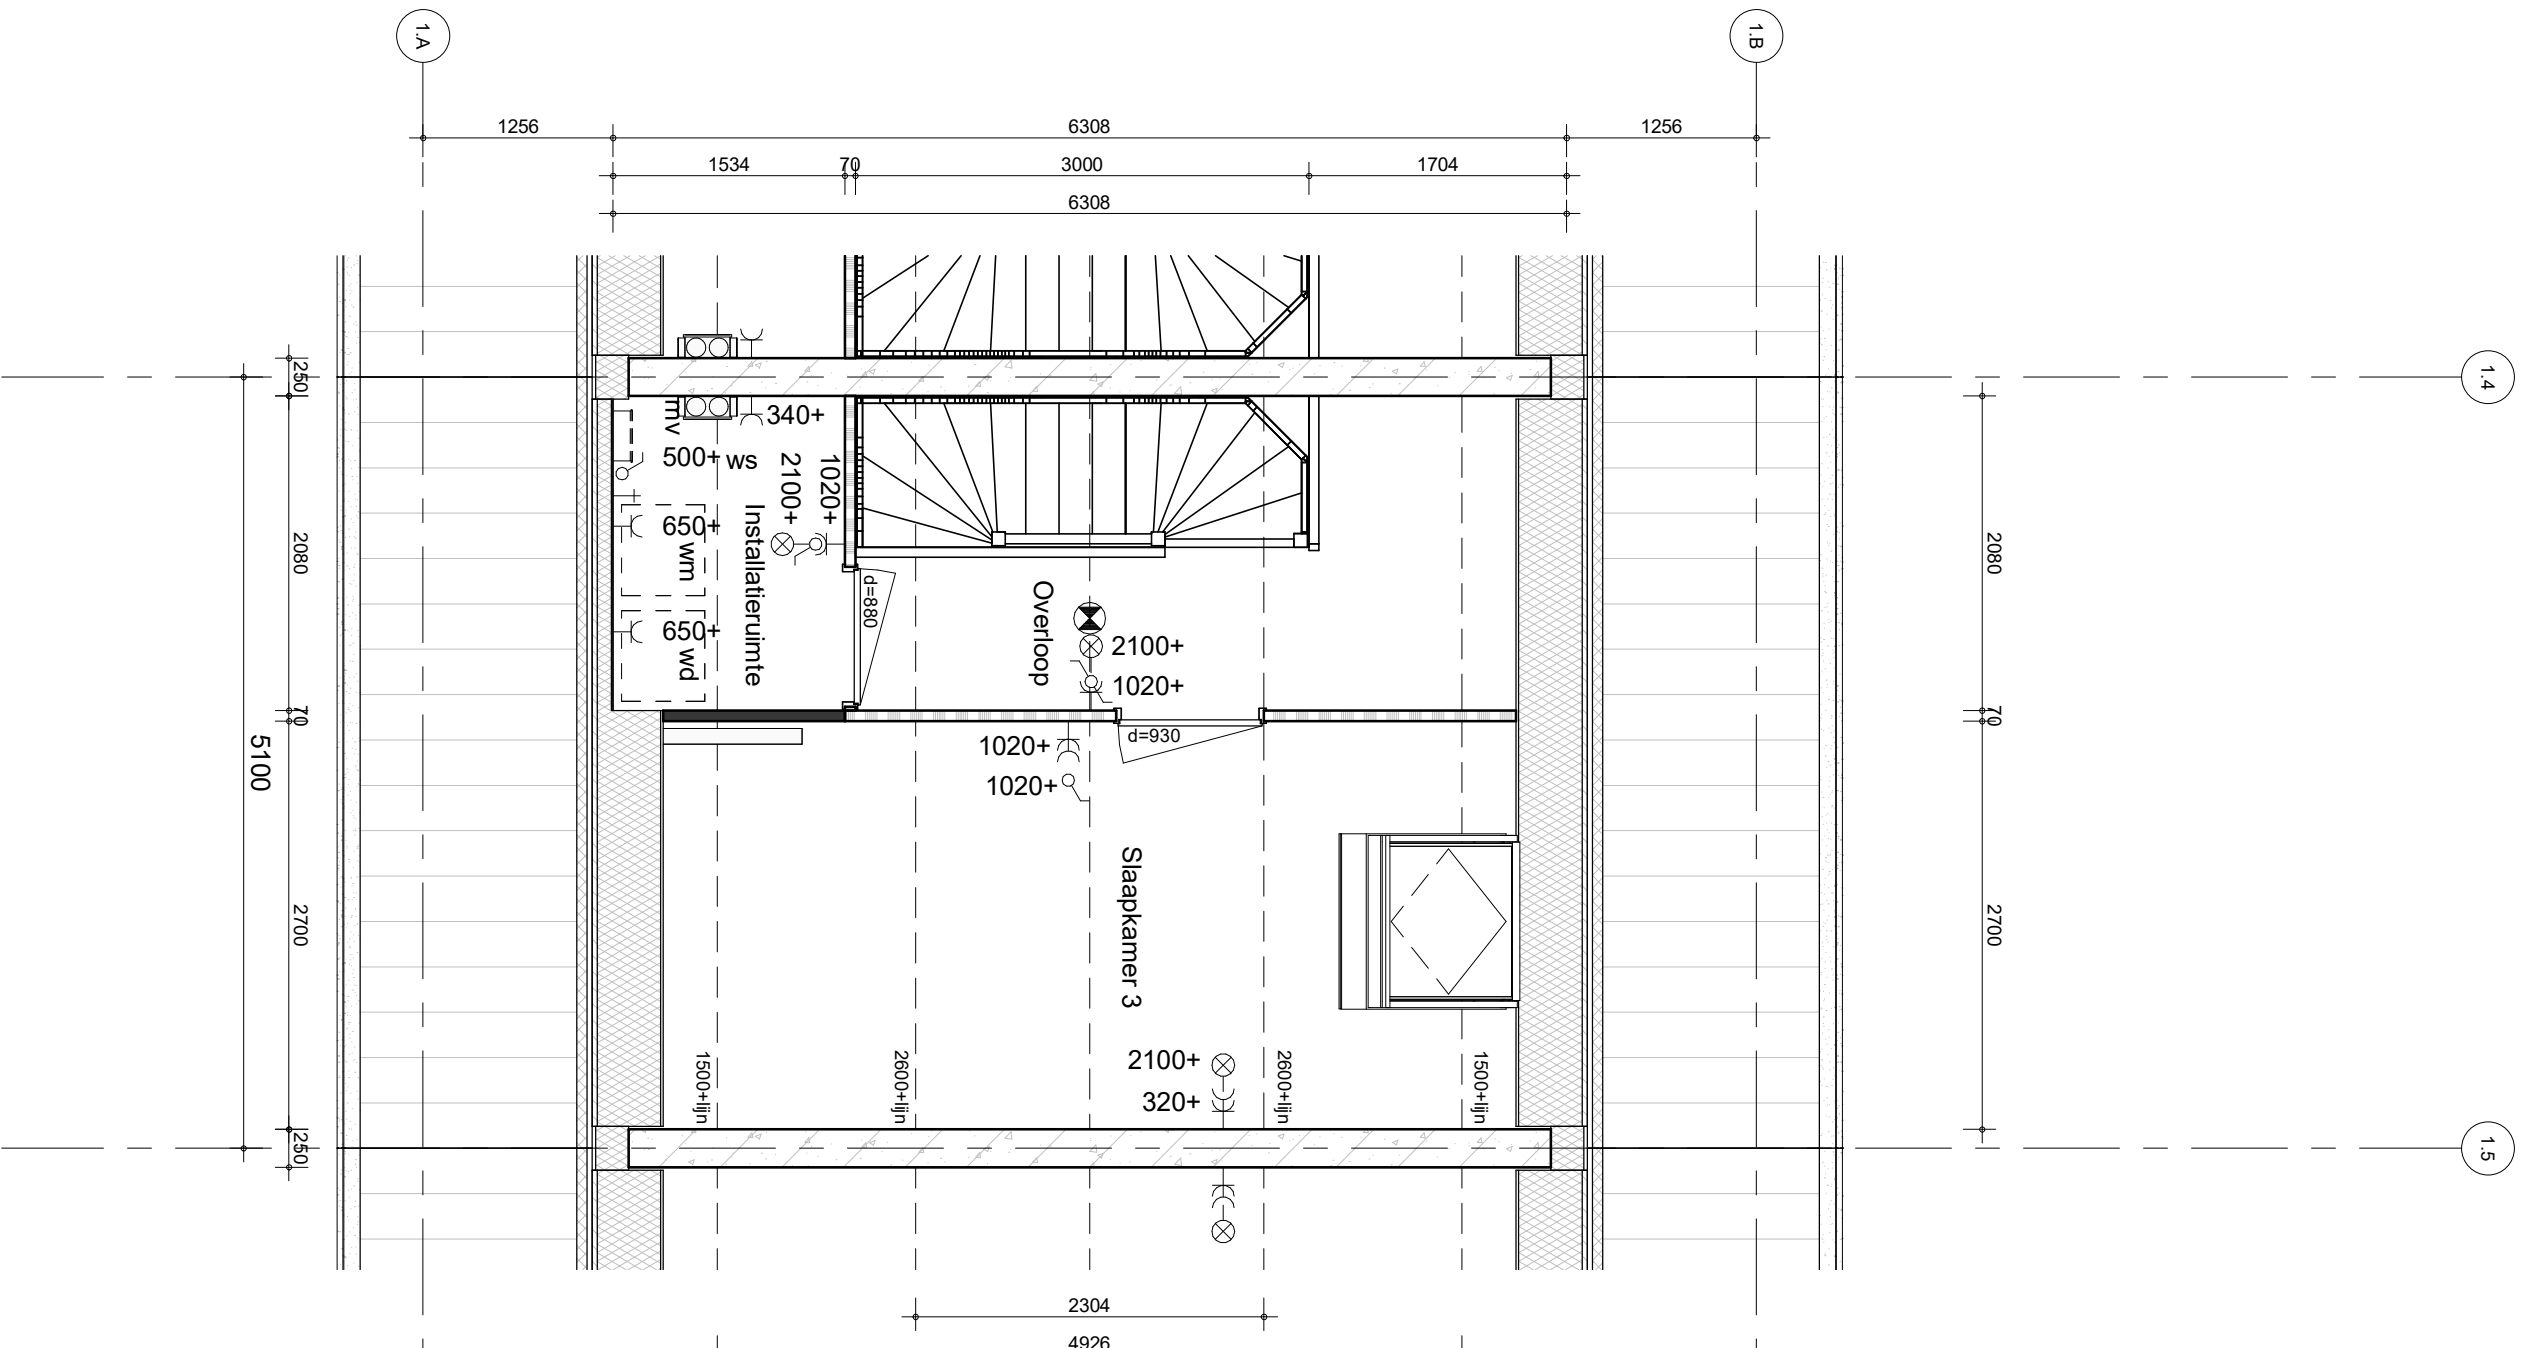
BAM Advies & Engineering  
 Runnenburg 12  
 Postbus 54  
 3980 CB Bunnik  
 (030) 6598933

gatekend  
 LMU  
 status  
 definitief

schaal  
 1:50  
 datum  
 30-09-2020

project nr  
 9174  
 tekening nr  
**V-2222**

wijz.



BAM Advies & Engineering  
 Runnenburg 12  
 Postbus 54  
 3980 CB Bunnik  
 (030) 6598933

project  
**Arnhem Gashouderskwartier fase 2**

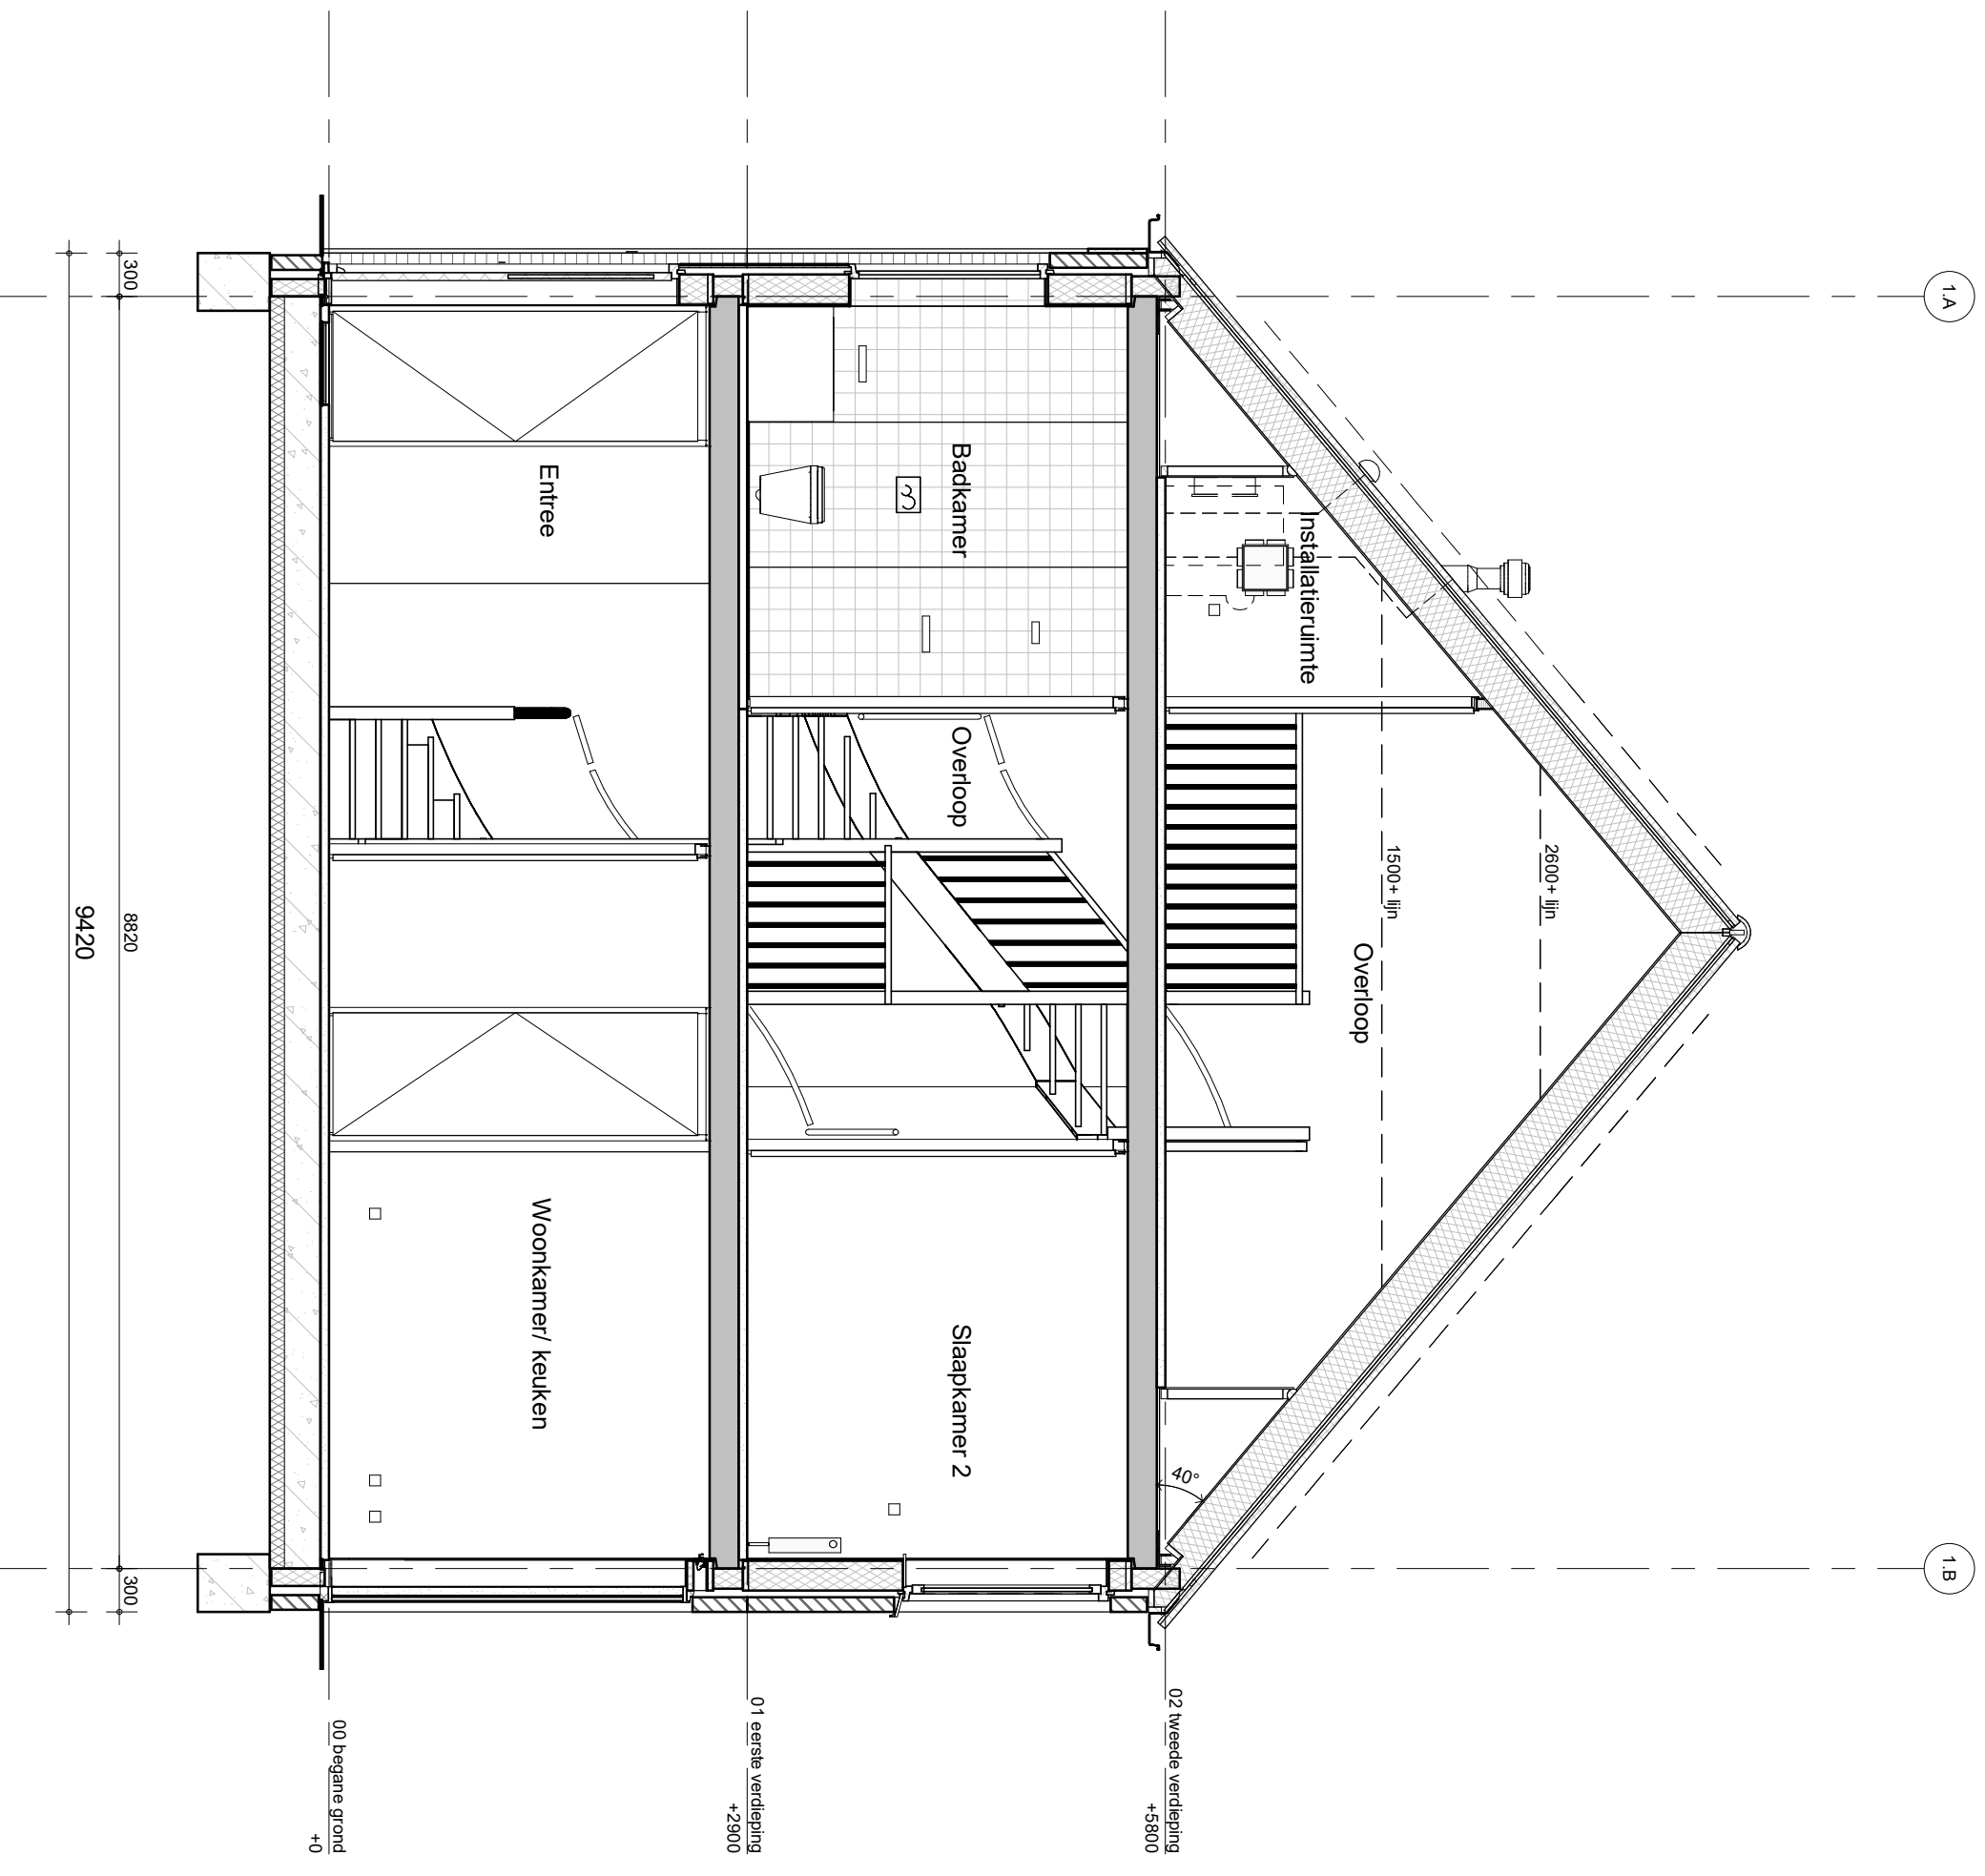
omschrijving  
**type As**  
**2e verdieping**  
**bouwnummer 2 en 4**

getekend  
 LMU  
 status  
 definitief

project nr  
**9174**  
 tekening nr  
**V-223**

schaal  
 1:50  
 datum  
 30-09-2020

wijz.



1.A

1.B



BAM Advies & Engineering  
 Runnenburg 12  
 Postbus 54  
 3980 CB Bunnik  
 (030) 6598933

project  
**Arnhem Gashouderskwartier fase 2**  
 omschrijving  
**type As**  
 doorsnede  
**bouwnummer 2 en 4**

getekend  
 LMU  
 status  
 definitief

project nr  
**9174**  
 tekening nr  
**V-224**  
 schaal  
 1:50  
 datum  
 30-09-2020  
 wijz.

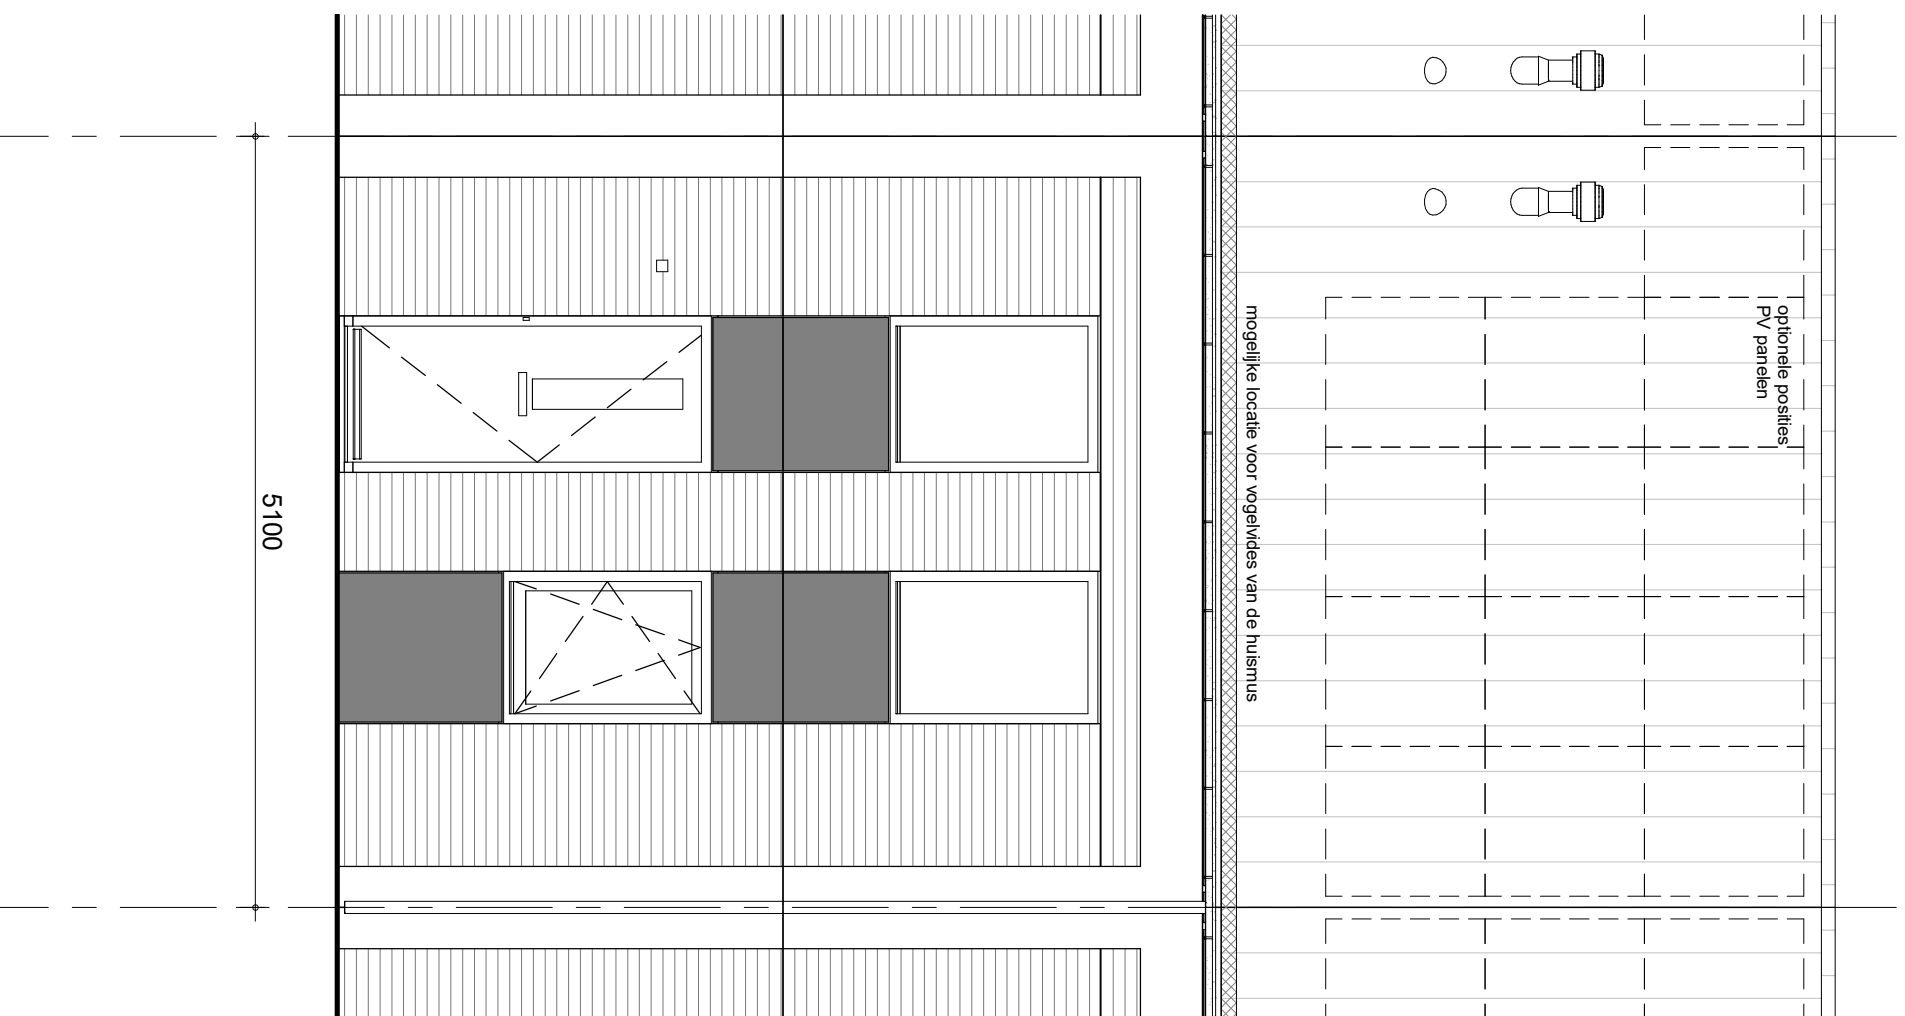
1.4

1.5

optionele posities  
PV panelen

mogelijke locatie voor vogelwides van de huismus

5100



BAM Advies & Engineering  
 Runnenburg 12  
 Postbus 54  
 3980 CB Bunnik  
 (030) 6598933

project  
 Arnhem Gashouderskwartier fase 2

omschrijving  
 type As  
 voorgevel  
 bouwnummer 2 en 4

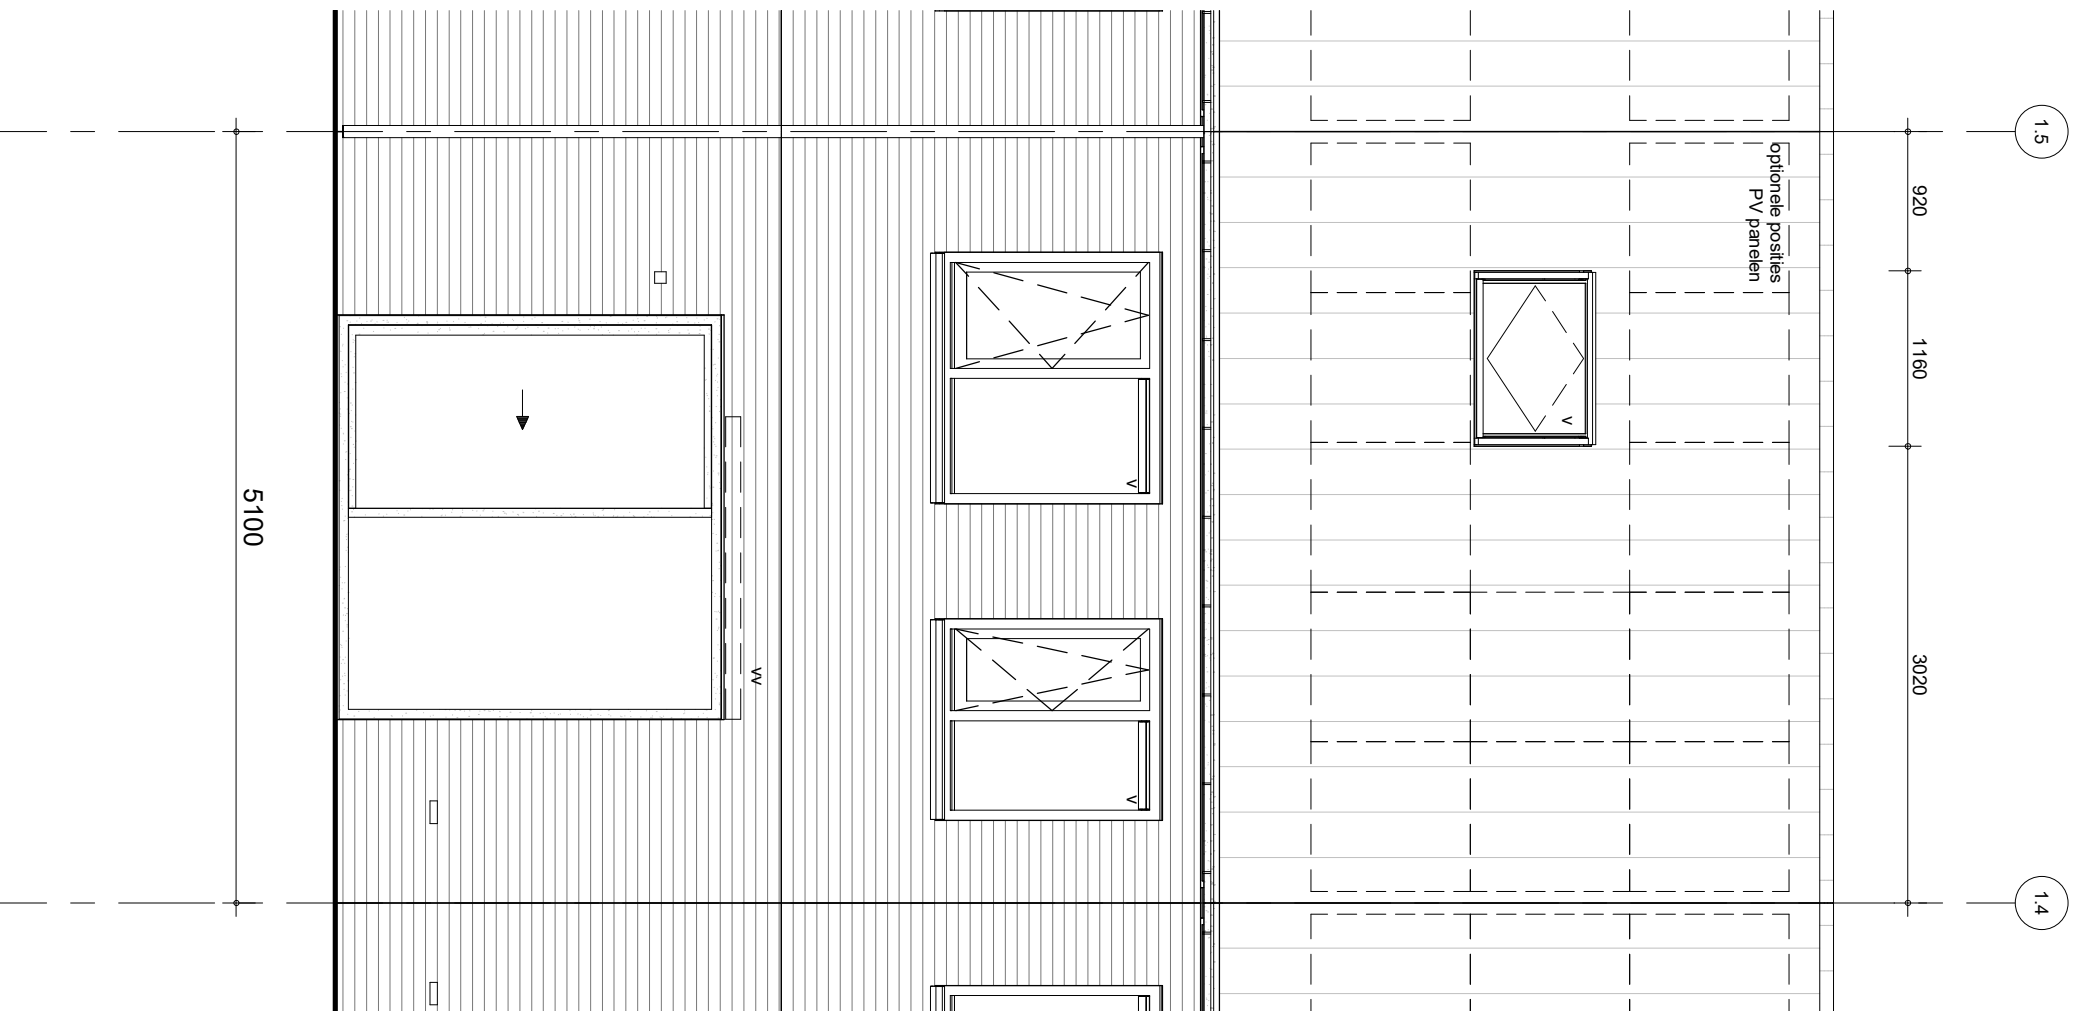
getekend  
 LMU  
 status  
 definitief

project nr  
 9174

tekening nr  
**V-225**

wijz.

schaal  
 1:50  
 datum  
 30-09-2020



project **Arnhem Gashouderskwartier fase 2**  
 omschrijving  
**bam** BAM Advies & Engineering  
 Runnenburg 12  
 Postbus 54  
 3980 CB Bunnik  
 (030) 6598933  
 type **As**  
 achtergevel  
 bouwnummer 2 en 4

schaal 1:50  
 datum 30-09-2020  
 getekend LMU  
 status definitief  
 project nr 9174  
 tekening nr **V-226**  
 wijz.