

Renvooi:

Algemeen:

- mv mechanische ventilatie
- # veiligheidsglas
- * colorbel
- ▼ 30 min. brandwerend glas, van buiten naar binnen
- ▼▼ 30 min. brandwerend glas, van buiten naar binnen en van binnen naar buiten

Installaties:

- vermoedelijk plaats en afmeting radiator
- verdelers vloerverwarming
- ruimte voorzien van vloerverwarming
- afzuigpunt mechanische ventilatie (plafond)
- afzuigpunt mechanische ventilatie (wand)
- douche
- kraan □ = gevelaanzicht
- draingoot
- MV box
- omvormer PV-panelen

Deuren:

- schuifdeur

Ventilatie:

- ventilatorrooster op het glas
- verborgen ventilatorrooster achter gevelbekleding

Elektra:

- rookmelder
- uip aansluitpunt UTP-RJ45
- th thermostaat
- thv thermostaat vloerverwarming
- drukknop deurbel □ = gevelaanzicht
- zoemer deurbel
- plafondlichtpunt
- wandlichtpunt □ = gevelaanzicht
- schakelaar
- serieschakelaar
- wisselschakelaar
- wandcontactdoos enkel
- wandcontactdoos dubbel
- meterkast
- werkschakelaar tbv zonnepanelen

Wanden:


- gipsblokken 7cm
- gipsblokken zwaar 7cm
- gipsblokken 10cm

Overig:


- opstelplaats wasmachine
- opstelplaats wasdroger
- plaatsingmogelijkheid keukenblok
- krulpulk
- krulpulk
- natuurneclustieve voorzieningen
- krijlstreep

Draairichting ramen / deuren:


hangzijde = scharnierzijde

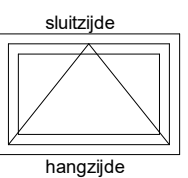


deur/draairaam [naar buiten]

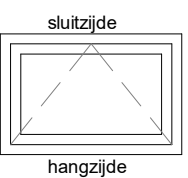

deur/draairaam [naar binnen]

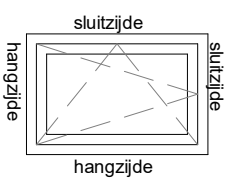

draaiklepraam [naar binnen]

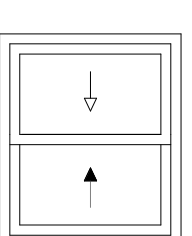

schuifpui-schuifraam [een deel schuivend]

► binnen schuivend deel

◄ buiten schuivend deel



project
Arnhem Gashouderskwartier fase 2

omschrijving
BAM Advies & Engineering

renvooi

Runnenburg 12
Postbus 54
3980 CB Bunnik
(030) 6598933


getekend
EON
status
definitief

project nr
9174

tekening nr
V-208

schaal
1:50
datum
30-09-2020

wijz.

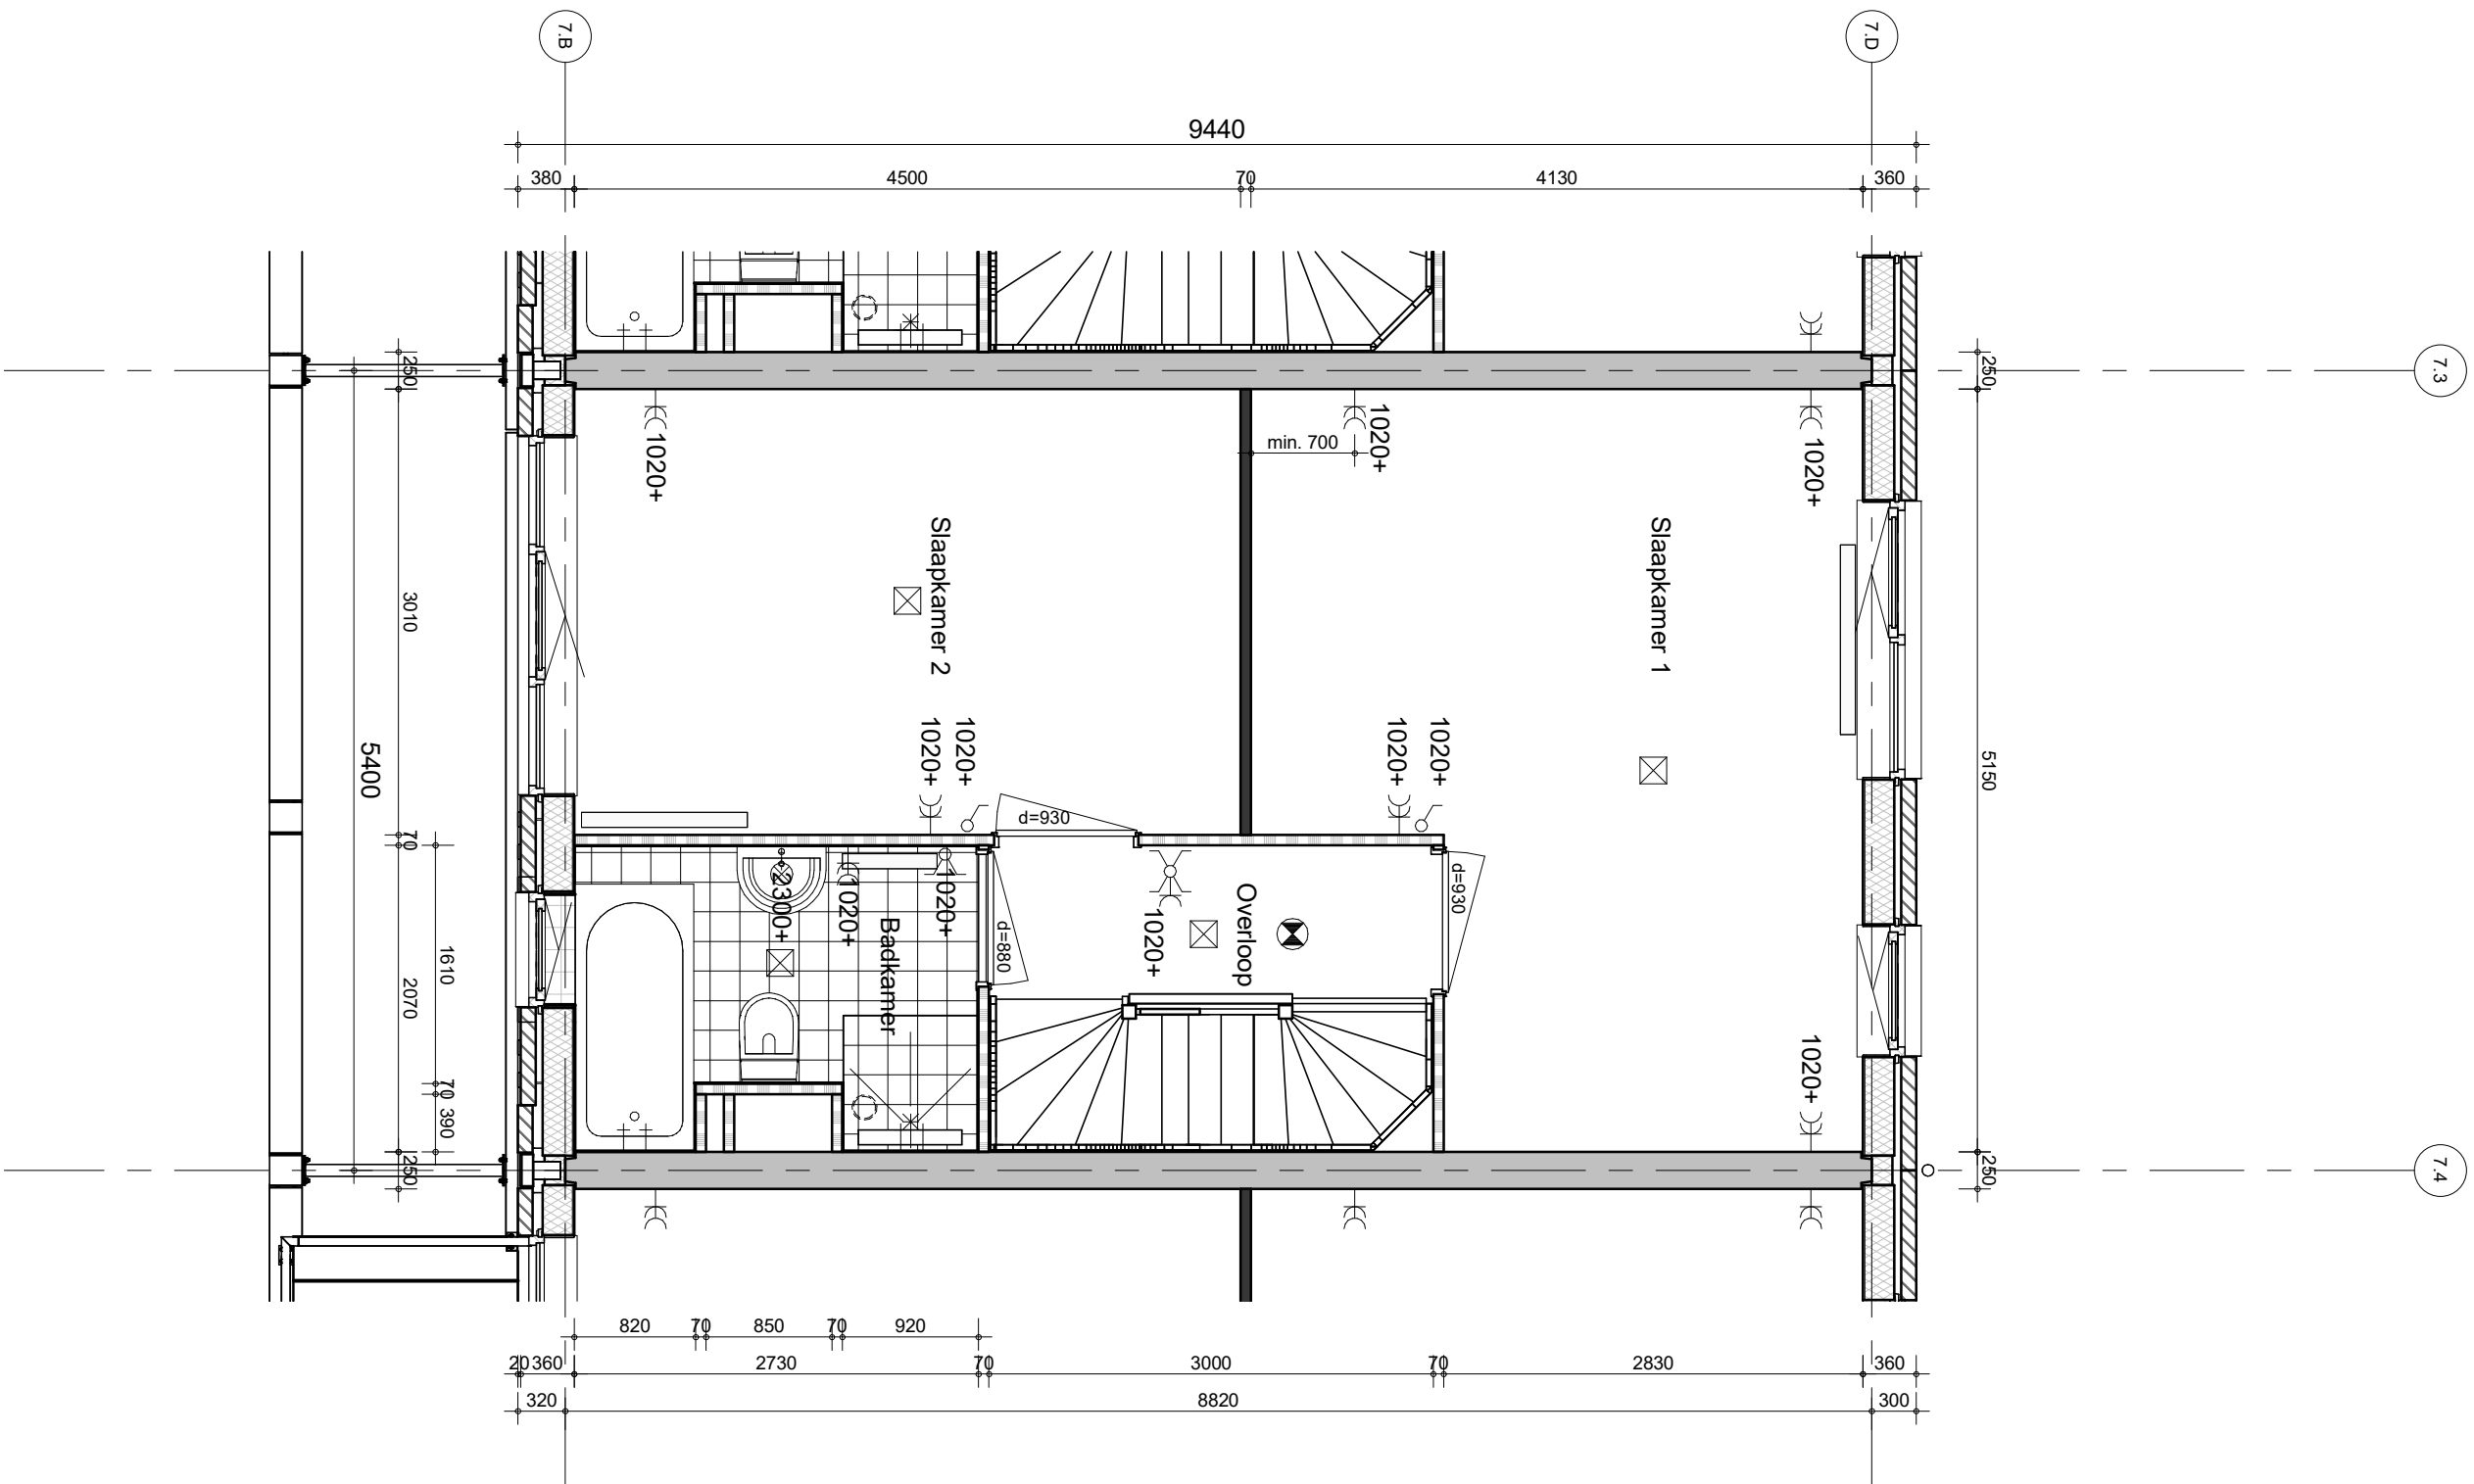



project
 Arnhem Gashouderskwartier fase 2
 omschrijving
 type H-b
 1e verdieping
 bouwnummer 48 en 50


project nr
 9174
 tekening nr
V-472

schaal
 1:50
 datum
 30-09-2020


wjlz


BAM Advies & Engineering
 Runnenburg 12
 Postbus 54
 3980 CB Bunnik
 (030) 6598933

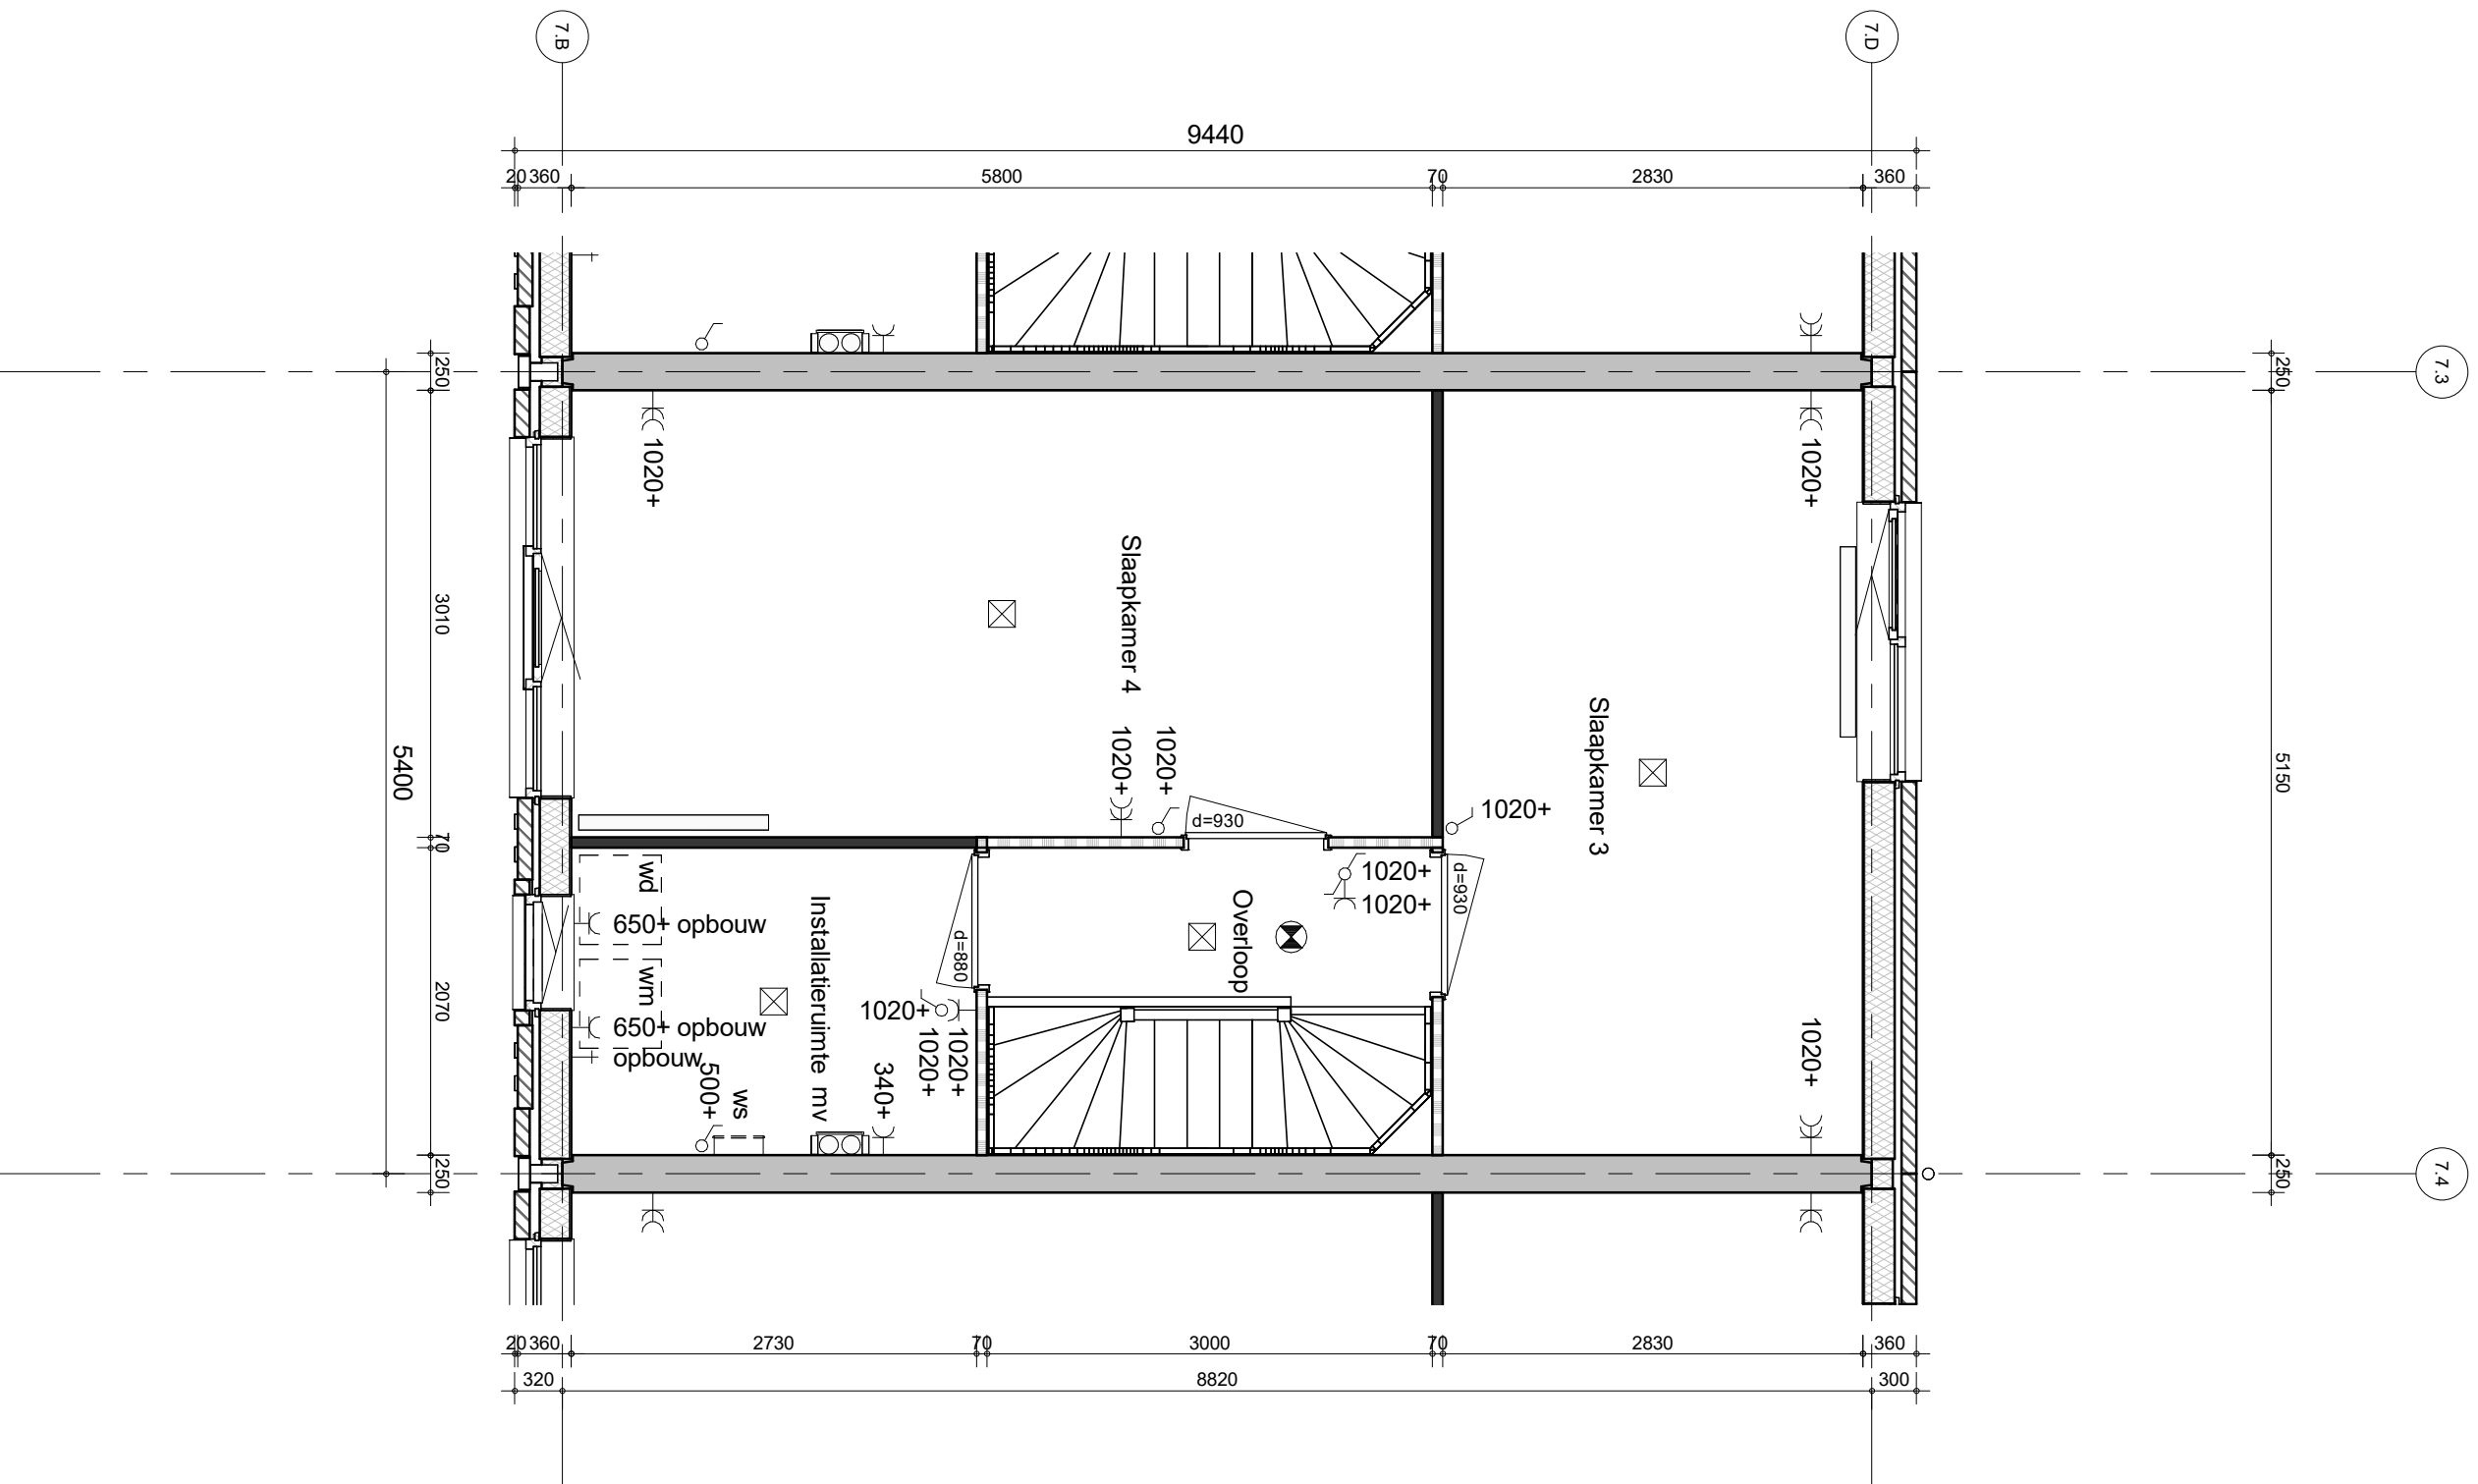


Arnhem Gashouderskwartier fase 2
 project omschrijving
 type H-b
 2e verdieping
 bouwnummer 48 en 50
 BAM Advies & Engineering
 Runnenburg 12
 Postbus 54
 3980 CB Bunnik
 (030) 6598933

project nr 9174
 getekend LMU
 status definitief
 schaal 1:50
 datum 30-09-2020
 tekening nr **V-473**
 wijz.

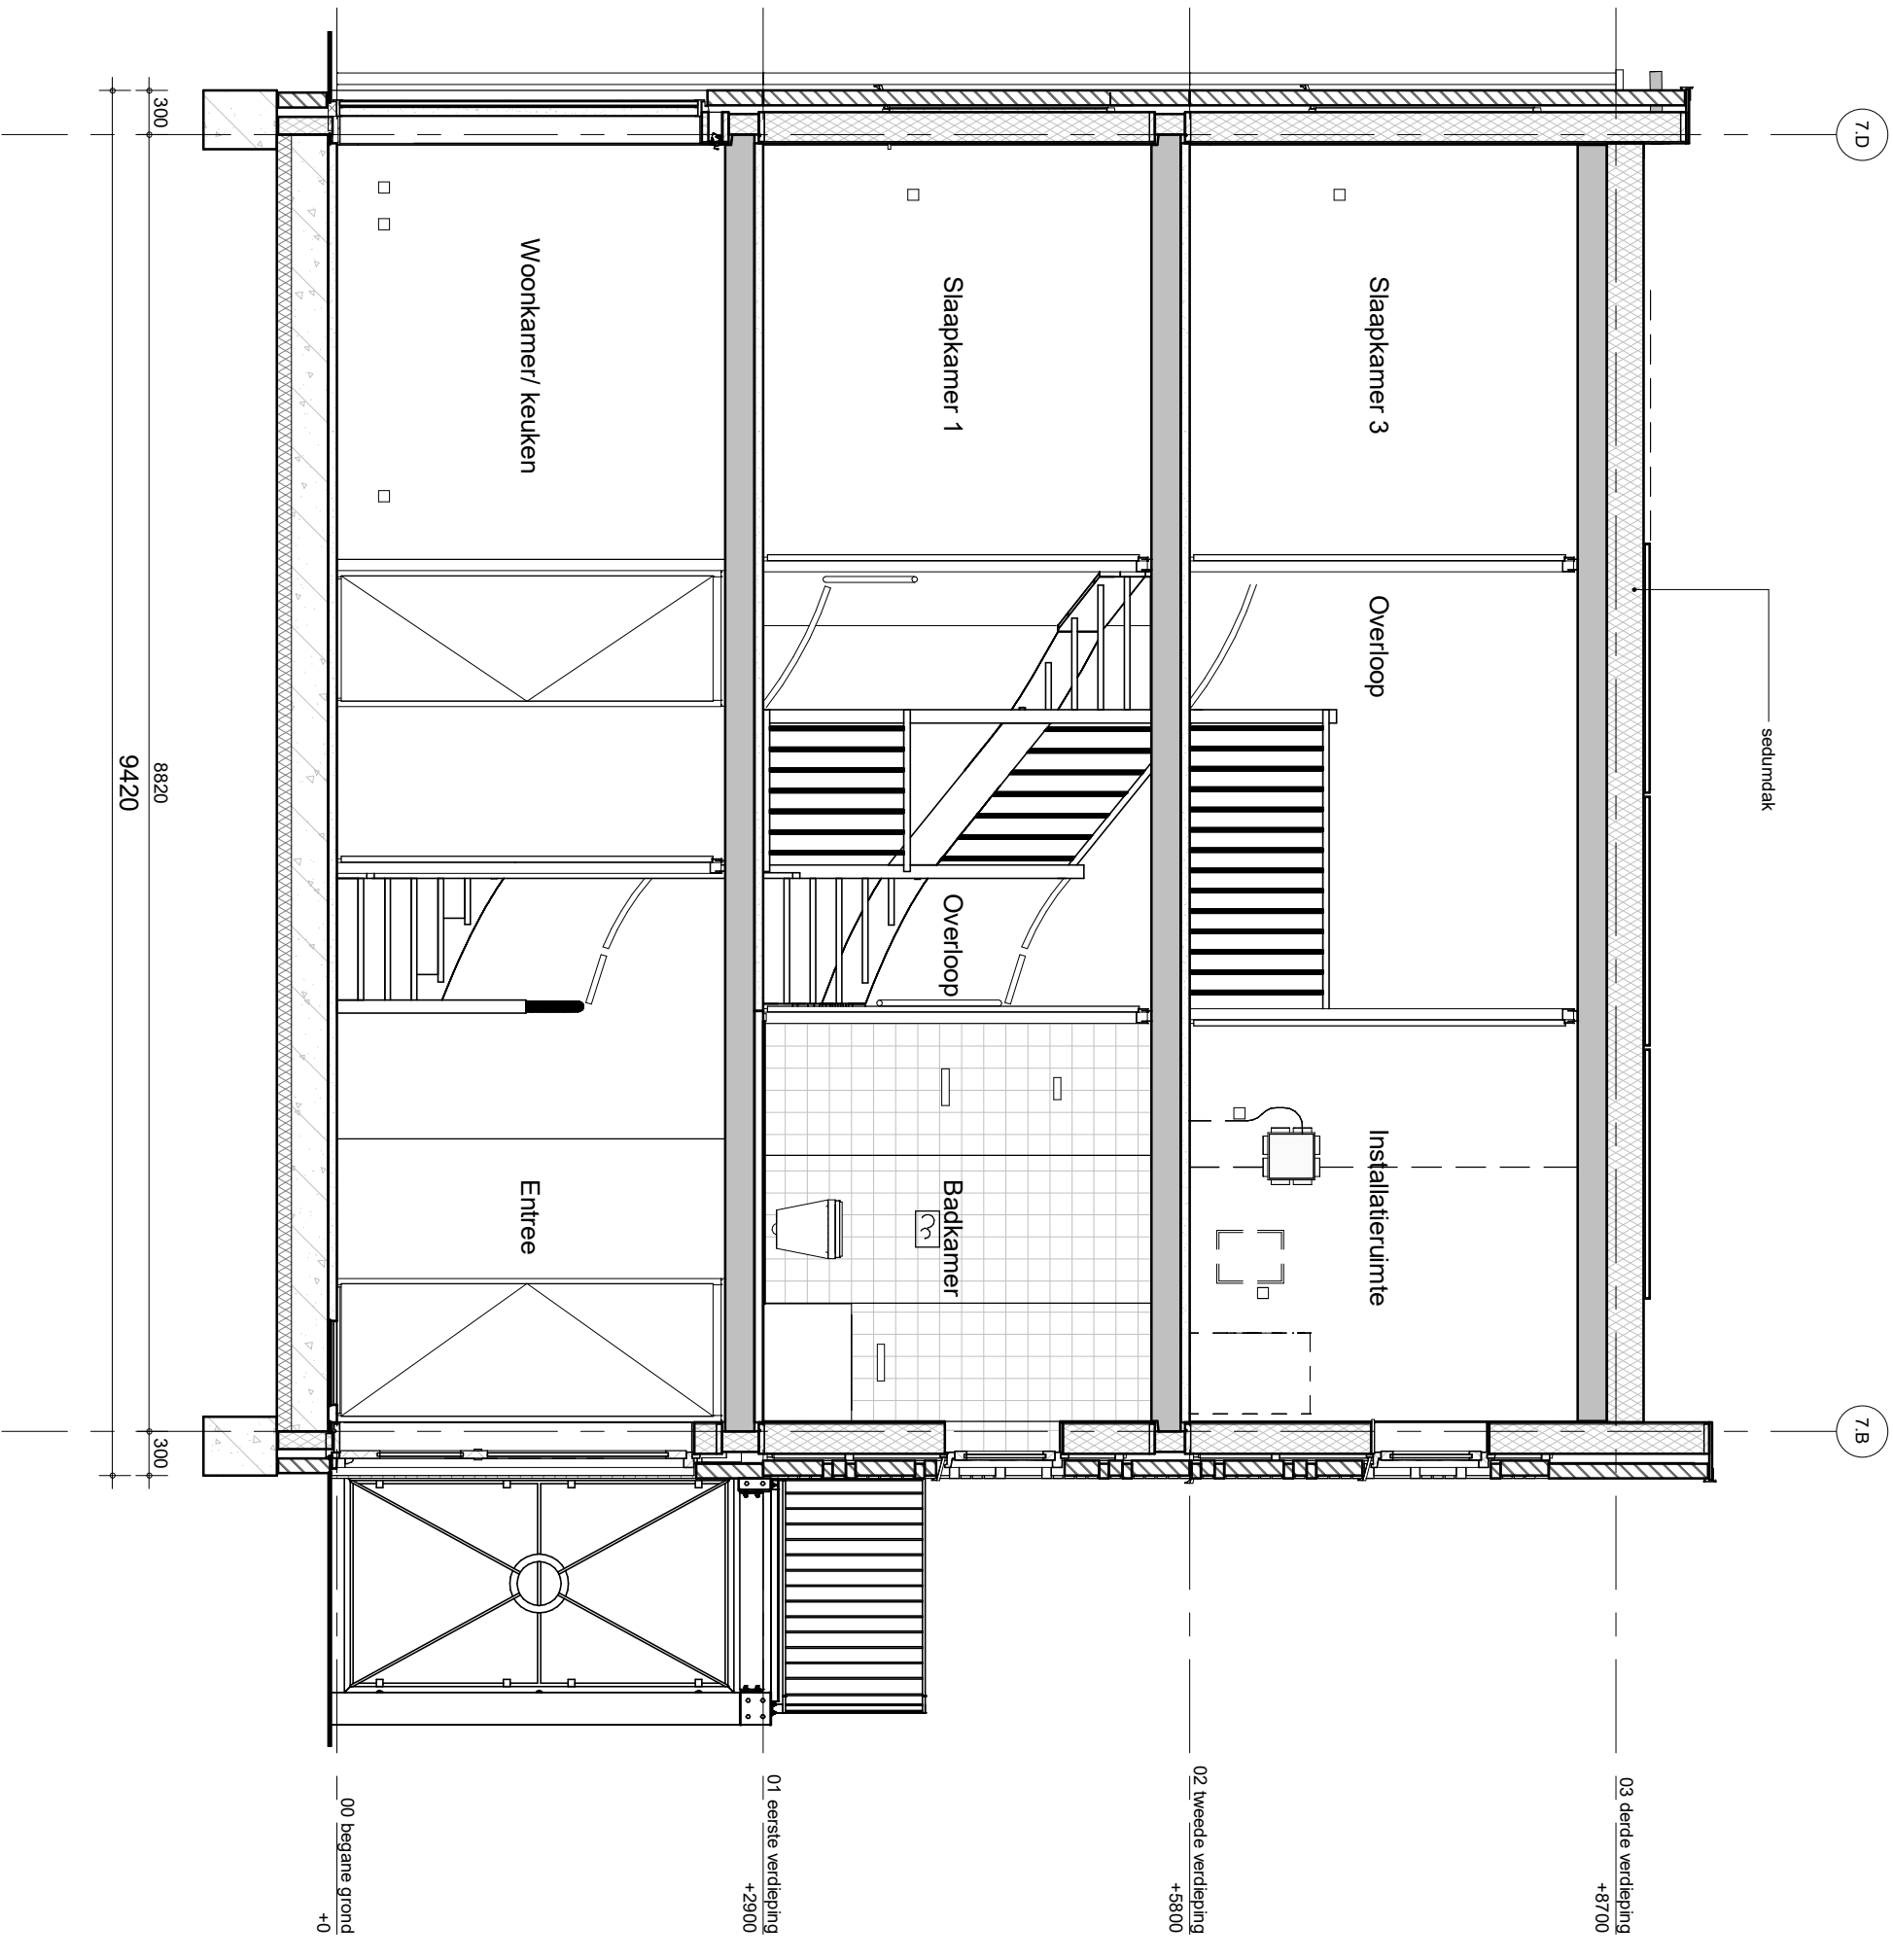



project Arnhem Gashouderskwartier fase 2
 omschrijving
type H-b
doorsnede
bouwnummer 48 en 50

BAM Advies & Engineering
 Runnenburg 12
 Postbus 54
 3980 CB Bunnik
 (030) 6598933

grotekend	schaal
LMU	1:50
status	datum
definitief	30-09-2020

project nr
9174
 tekening nr
V-474
 wijz.

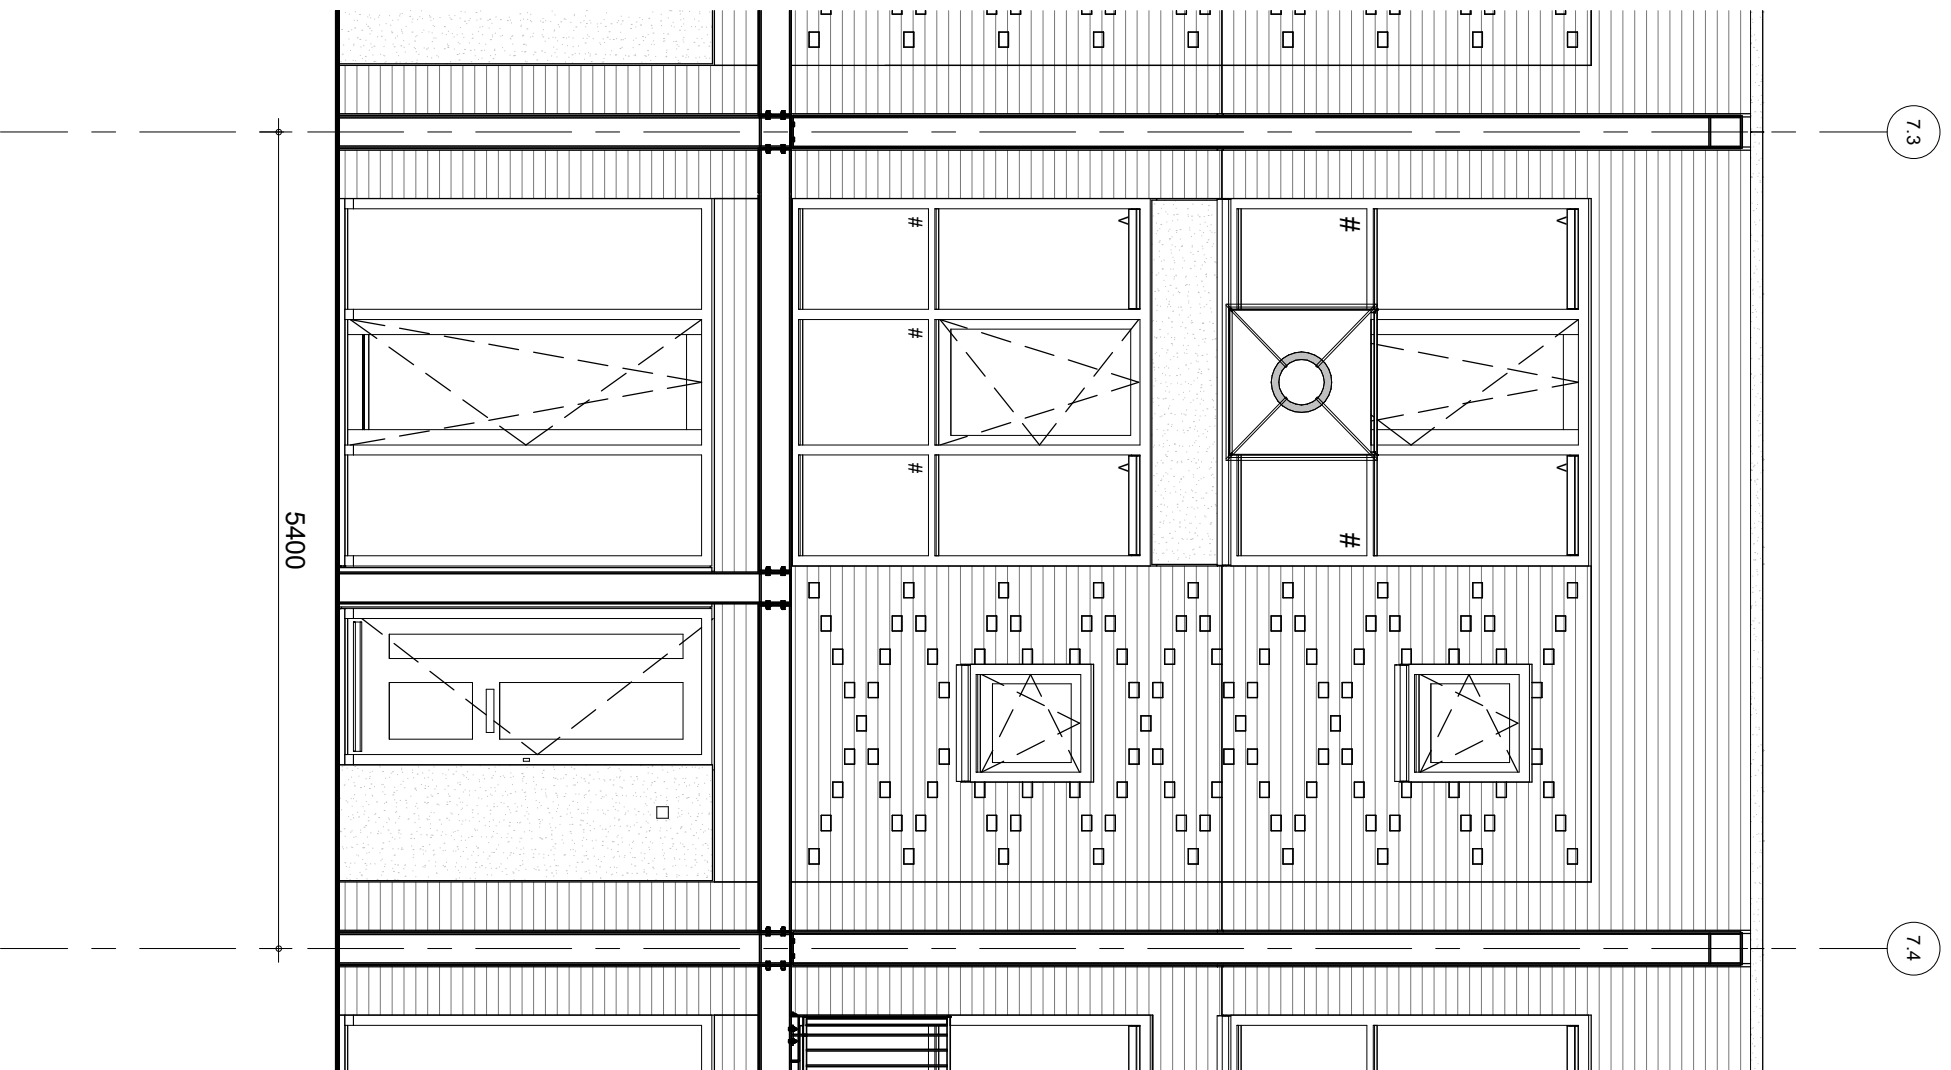

7.3

7.4

5400



BAM Advies & Engineering
 Runnenburg 12
 Postbus 54
 3980 CB Bunnik
 (030) 6598933

project
 Arnhem Gashouderskwartier fase 2

omschrijving
 type H-b
 voorgevel
 bouwnummer 48 en 50


getekend
 LMU
 status
 definitief


project nr
 9174

schaal
 1:50
 datum
 30-09-2020

tekening nr
V-475

wijz.

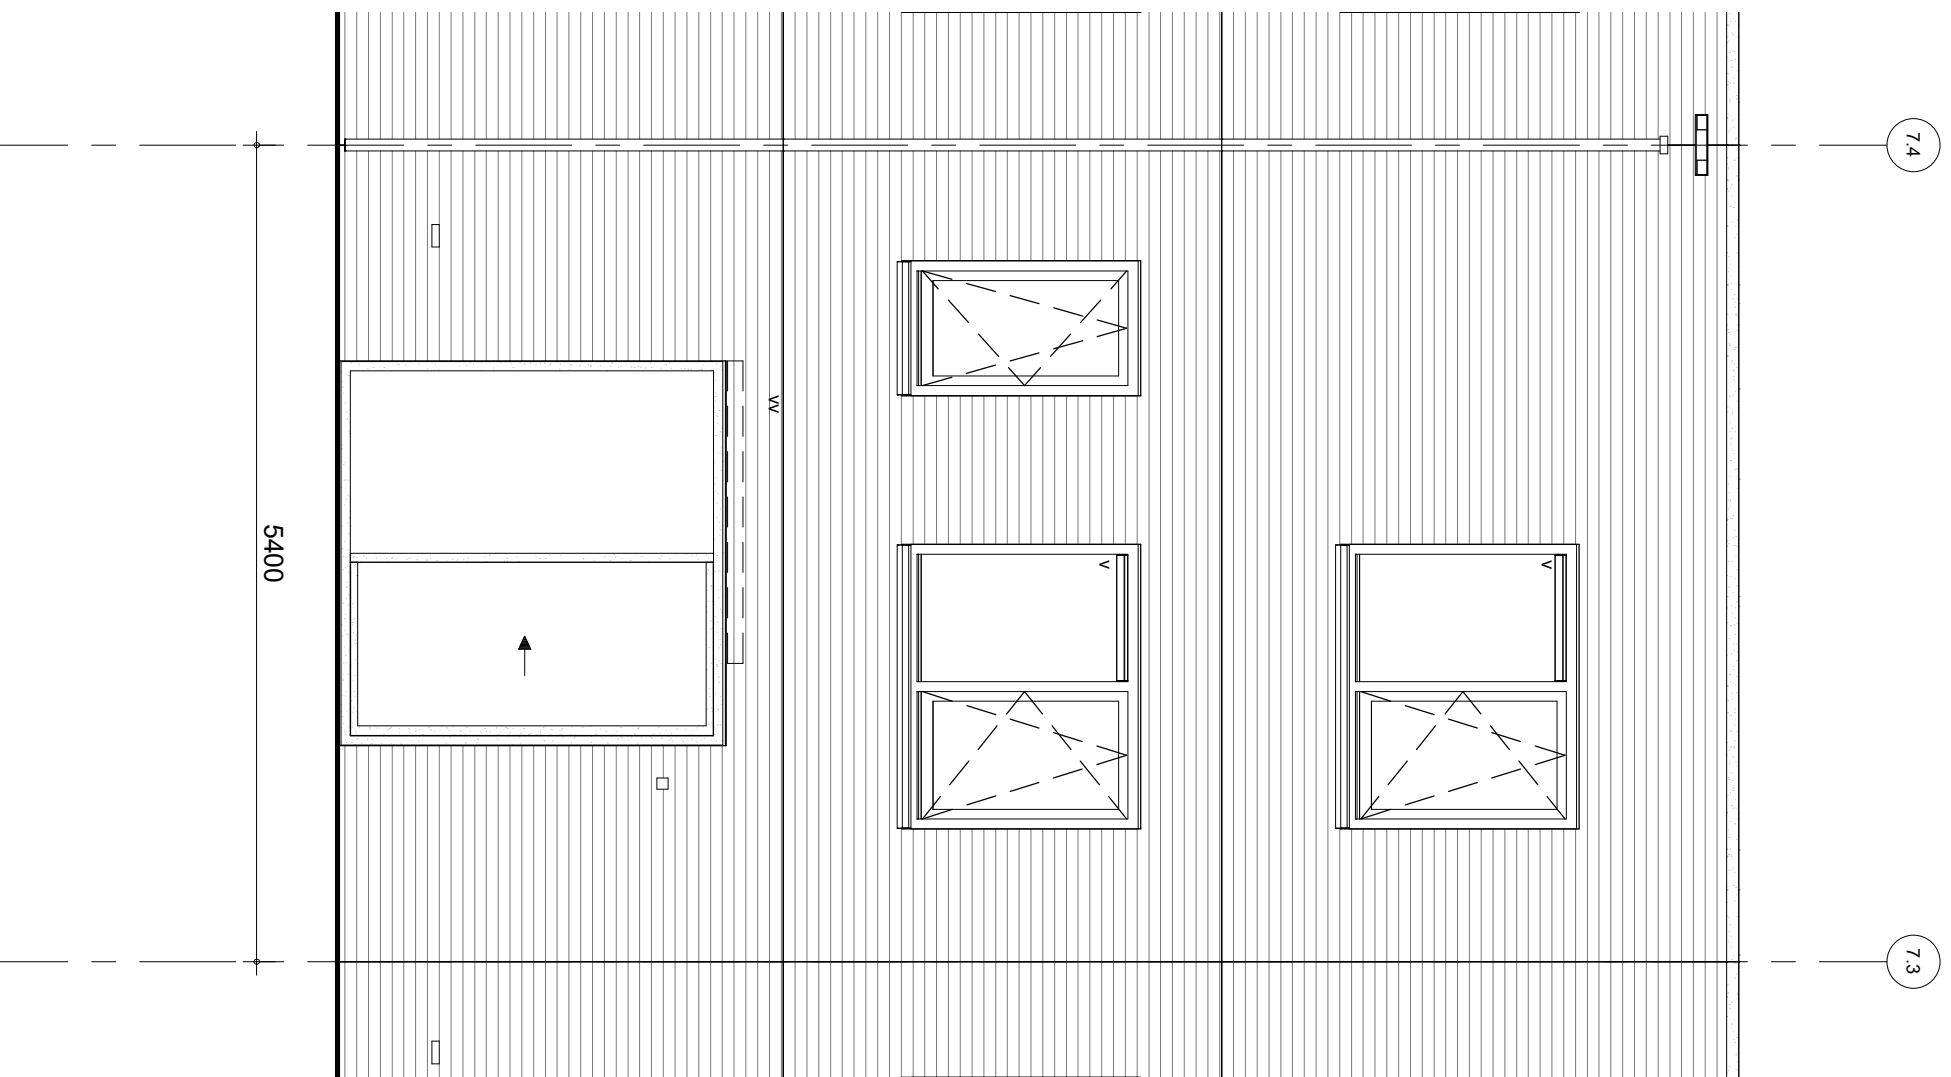



 BAM Advies & Engineering
 Runnenburg 12
 Postbus 54
 3980 CB Bunnik
 (030) 6598933

project
Arnhem Gashouderskwartier fase 2
 omschrijving
type H-b
achtergevel
bouwnummer 48 en 50

grotekend	schaal
LMU	1:50
status	datum
definitief	30-09-2020
project nr	wijz.
9174	
tekening nr	
V-476	