




Buiten berging:
 1 Wandlichtpunt
 1 Buitenlichtpunt nabij bergingsdeur voorzien van armatuur met schemerschakelaar
 1 Combinatie dubbele wandcontactdoos met schakelaar t.b.v. wandlichtpunt buitenberging

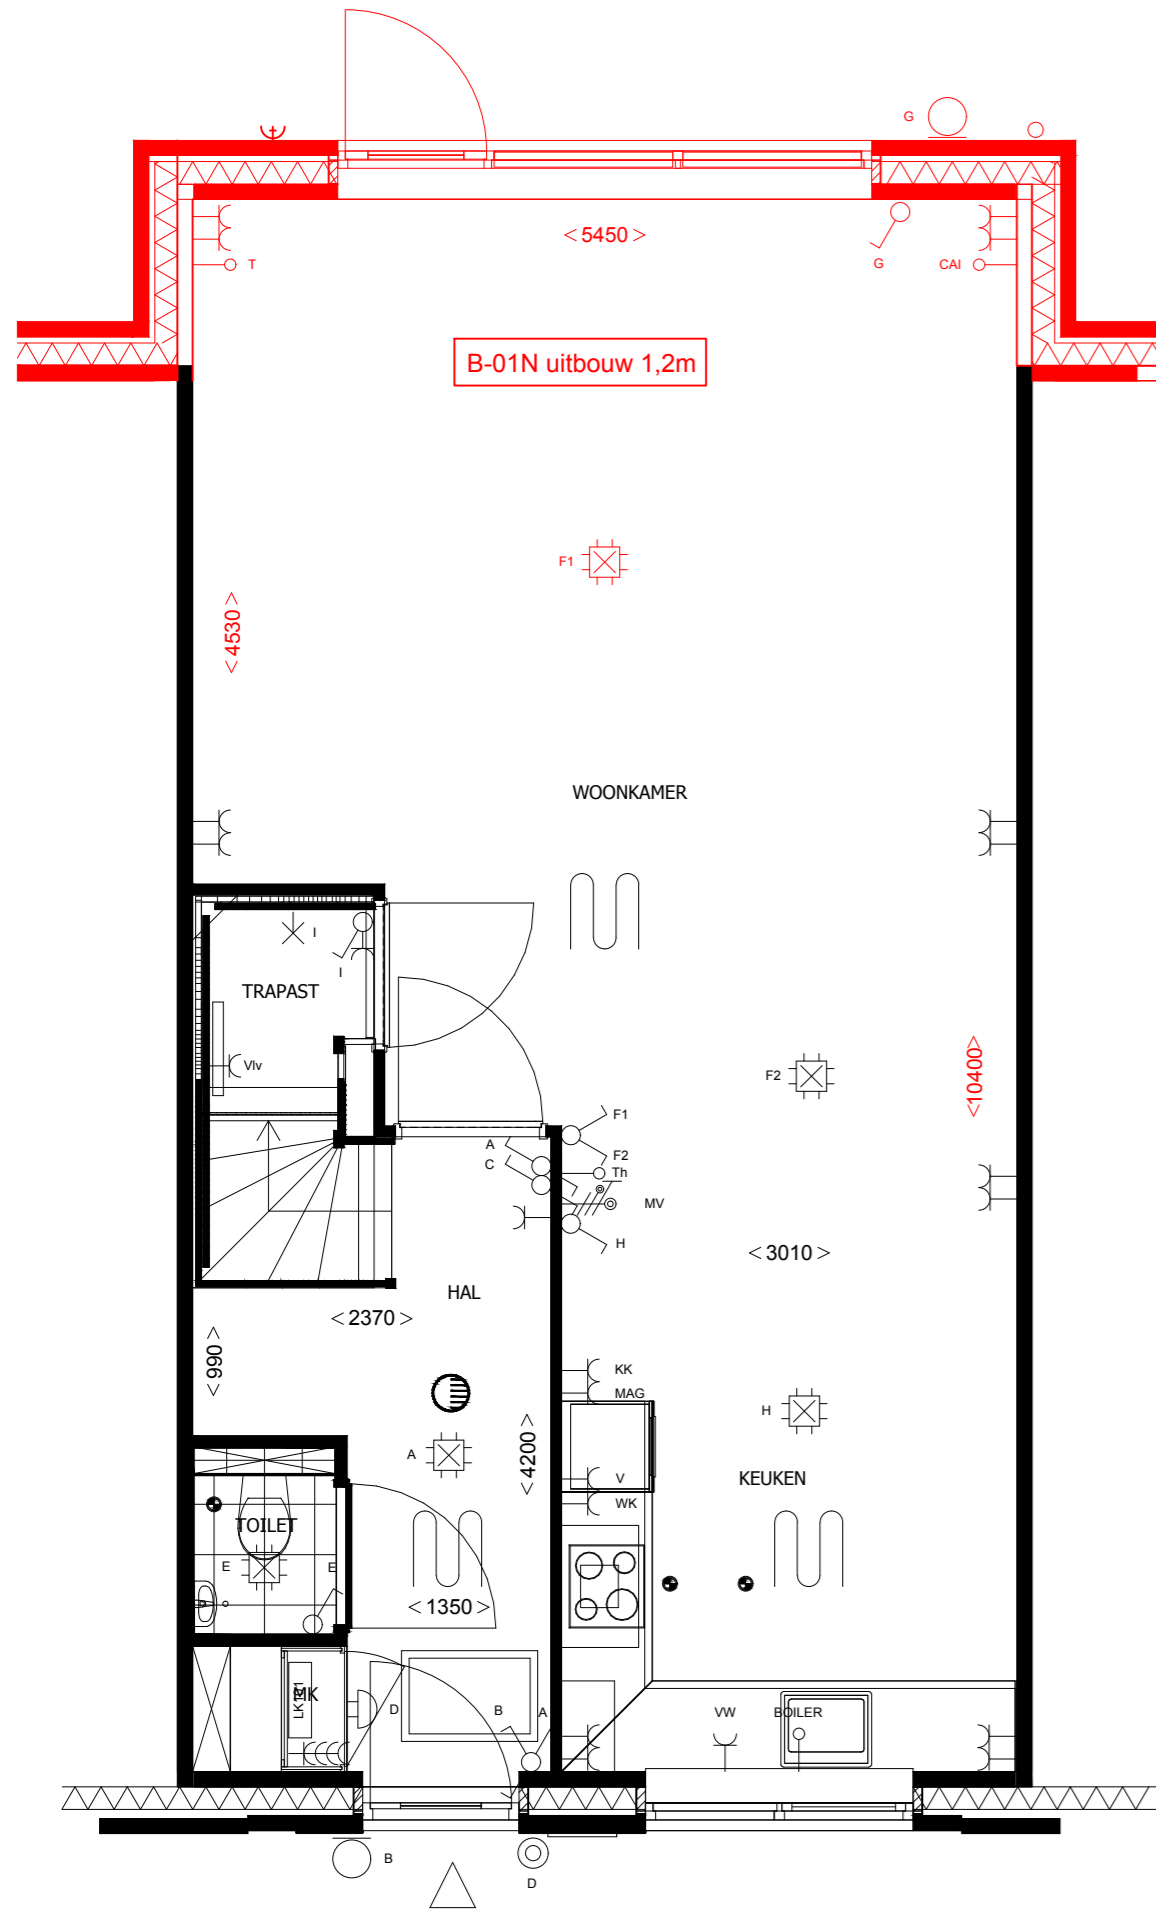

Bnr: 105 BEGANE GROND

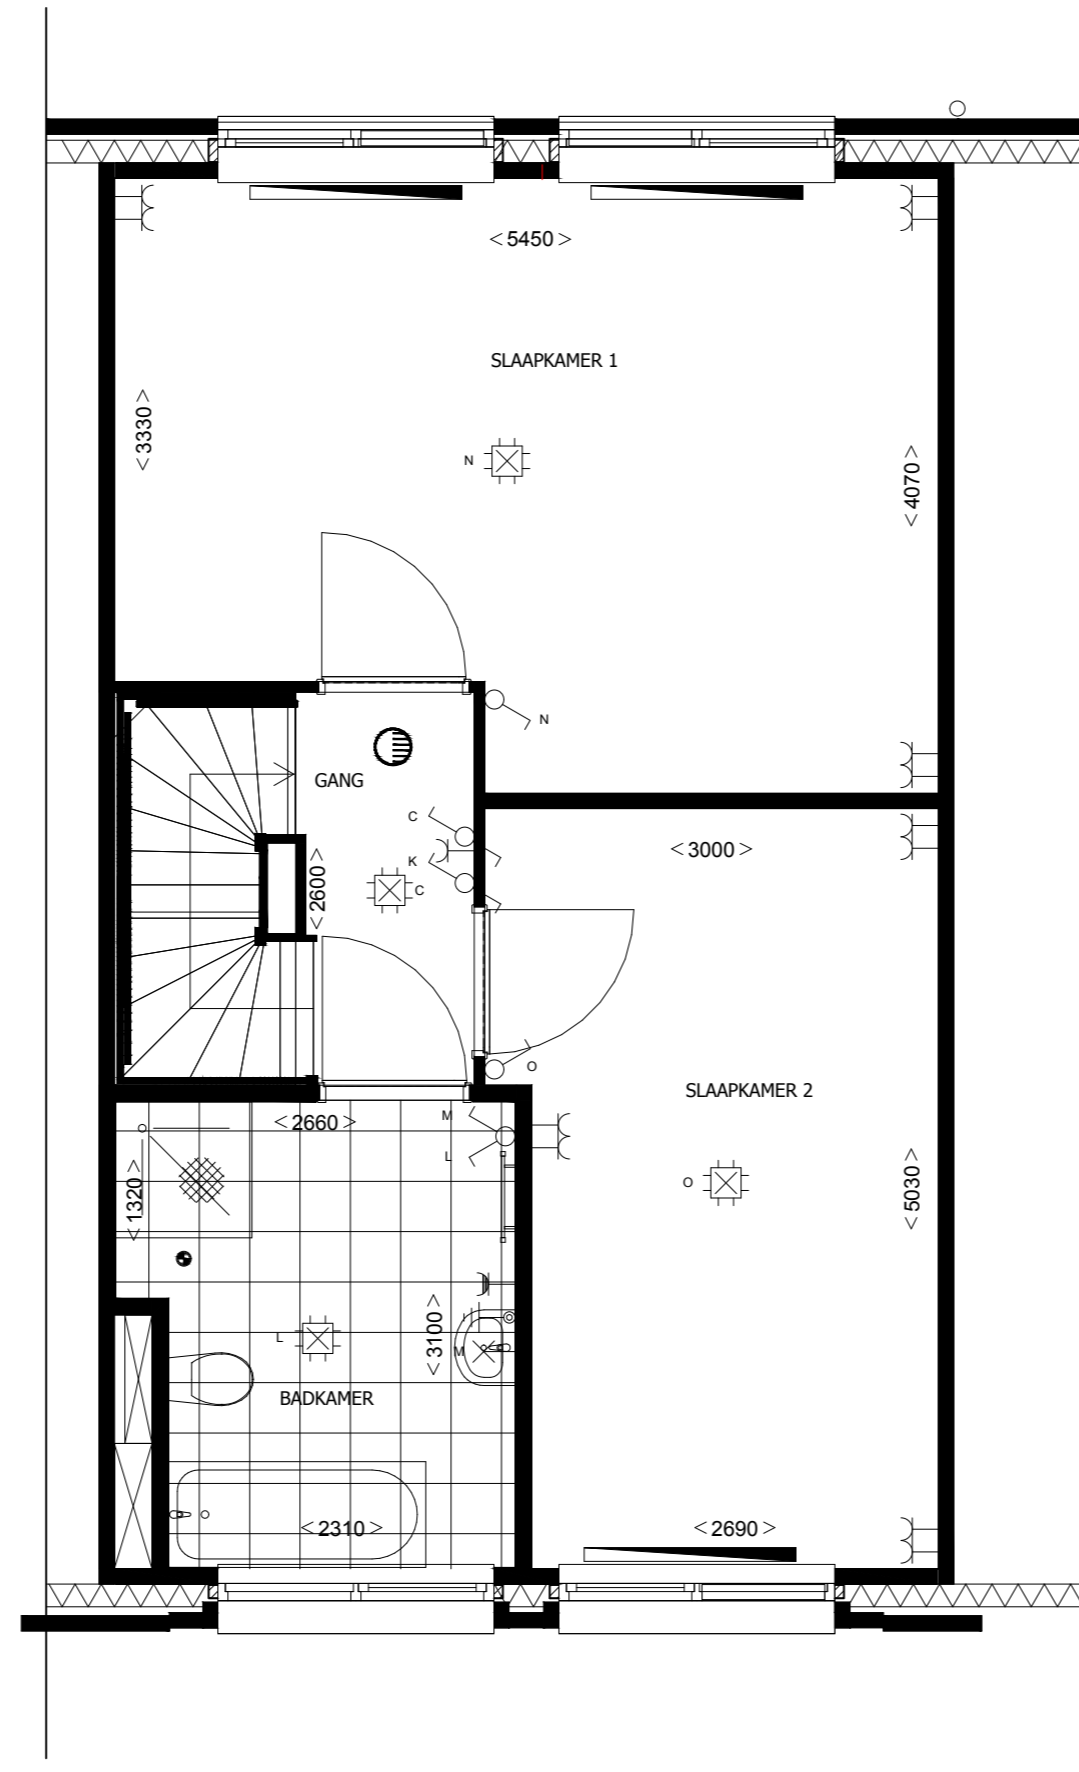

EERSTE VERDIEPING

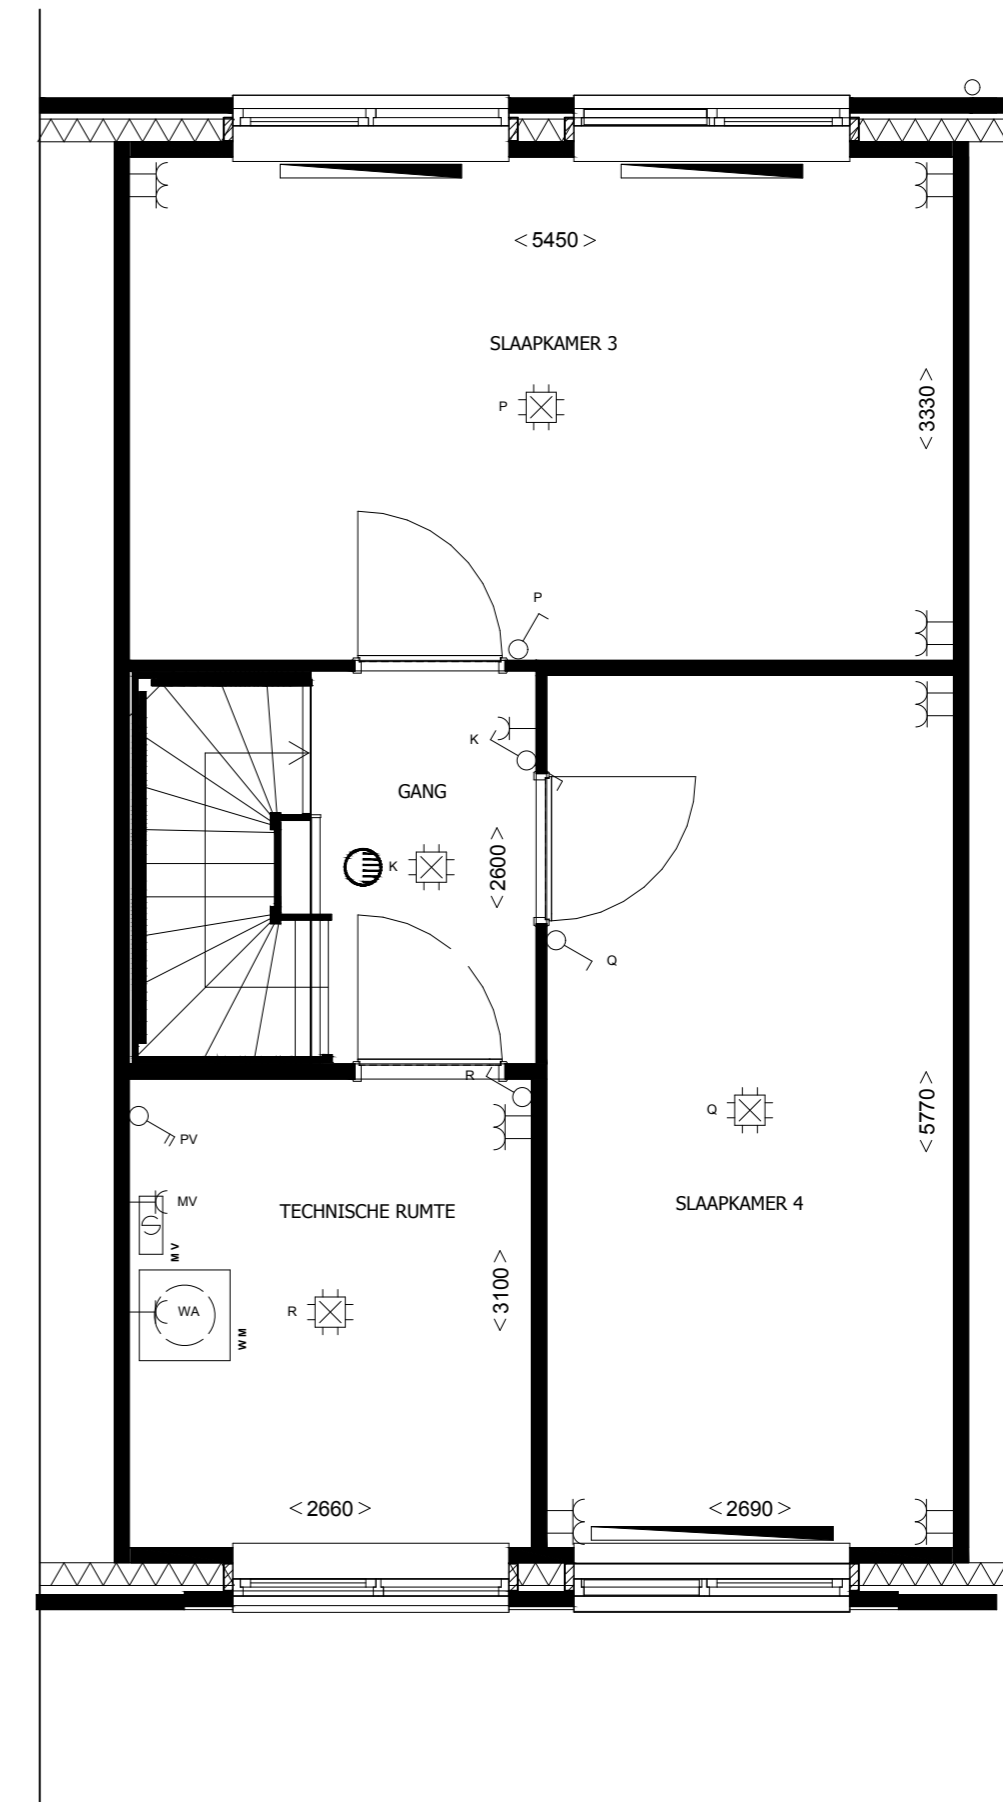

ZOLDER



wijz. e
 wijz. d
 wijz. c
 wijz. b
 wijz. a 11-04-2022
 datum 24-04-2020 schaal A2, 1:50
 get. A.Robroch info@aimkoperbegeleiding.nl

Project: 31 won. Gashouderskwartier F1, Arnhem
 Onderdeel: Bnr. 105
 Opdrachtgever: KuiperArnhem Bouw&Ontwikkeling

Deze tekening is nauwkeuring en met zorg samengesteld aan de hand van gegevens en tekeningen van de betrokken partijen van dit plan. De belangrijkste maten zijn op de tekening aangegeven en zijn circa maten. Op de tekening alsmede de afmetingen van de installatieonderdelen indicatief. Bij tegenstrijdigheden tussen de optel- en de tekening prevaleert de optel- en de tekening.

