







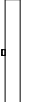

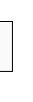


Renvooi:


Algemeen:

- mv mechanische ventilatie
- # veiligheidsglas
- * colorbel
- ▼ 30 min. brandwerend glas, van buiten naar binnen
- ▼▼ 30 min. brandwerend glas, van buiten naar binnen en van binnen naar buiten



Installaties:

-  vermoedelijk plaats en afmeting radiator
-  verdeeler vloerverwarming
-  ruimte voorzien van vloerverwarming
-  afzuigpunt mechanische ventilatie (plafond)
-  afzuigpunt mechanische ventilatie (wand)
-  douche
-  kraan  = geveleanzicht
-  drainage
-  MV box
-  omvormer PV-panelen







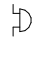



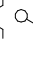
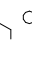


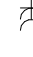


Deuren:

-  schuifdeur

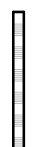


Ventilatie:

-  ventilatorrooster op het glas
-  verborgen ventilatorrooster achter gevelbekleding

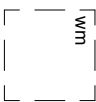
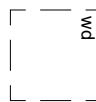



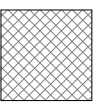
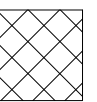
Elektra:

-  rookmelder
-  uip aansluitpunt UTP-RJ45
-  ih thermostaat
-  thv thermostaat vloerverwarming
-  drukknop deurbel  = geveleanzicht
-  zoemer deurbel
-  plafondlichtpunt
-  wandlichtpunt  = geveleanzicht
-  schakelaar
-  serieschakelaar
-  wisselschakelaar
-  wandcontactdoos enkel
-  wandcontactdoos dubbel
-  meterkast
-  werkschakelaar tbv zonnepanelen

Wanden:

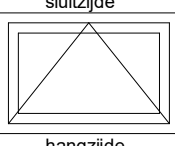
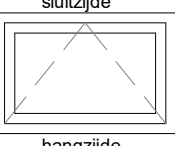
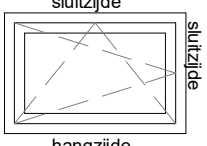
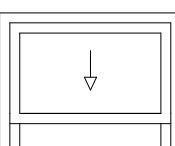
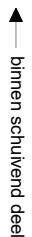

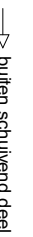

-  gipsblokken 7cm
-  gipsblokken zwaar 7cm
-  gipsblokken 10cm

Overig:

-  opstelplaats wasmachine
-  opstelplaats wasdroger
-  plaatsingmogelijkheid keukenblok
-  kruipluik
-  kruipluik
-  natuurinlusieve voorzieningen
-  krijlstreep

Draairichting ramen / deuren:

hangzijde = scharnierzijde

-  deur/draairaam [naar buiten]
-  deur/draairaam [naar binnen]
-  draaiklepraam [naar binnen]
-  schuifpui-schuifraam [een deel schuivend]
-   binnen schuivend deel
-   buiten schuivend deel



project
Arnhem Gashouderskwartier fase 2

omschrijving
BAM Advies & Engineering

renvooi

Runnenburg 12
Postbus 54
3980 CB Bunnik
(030) 6598933

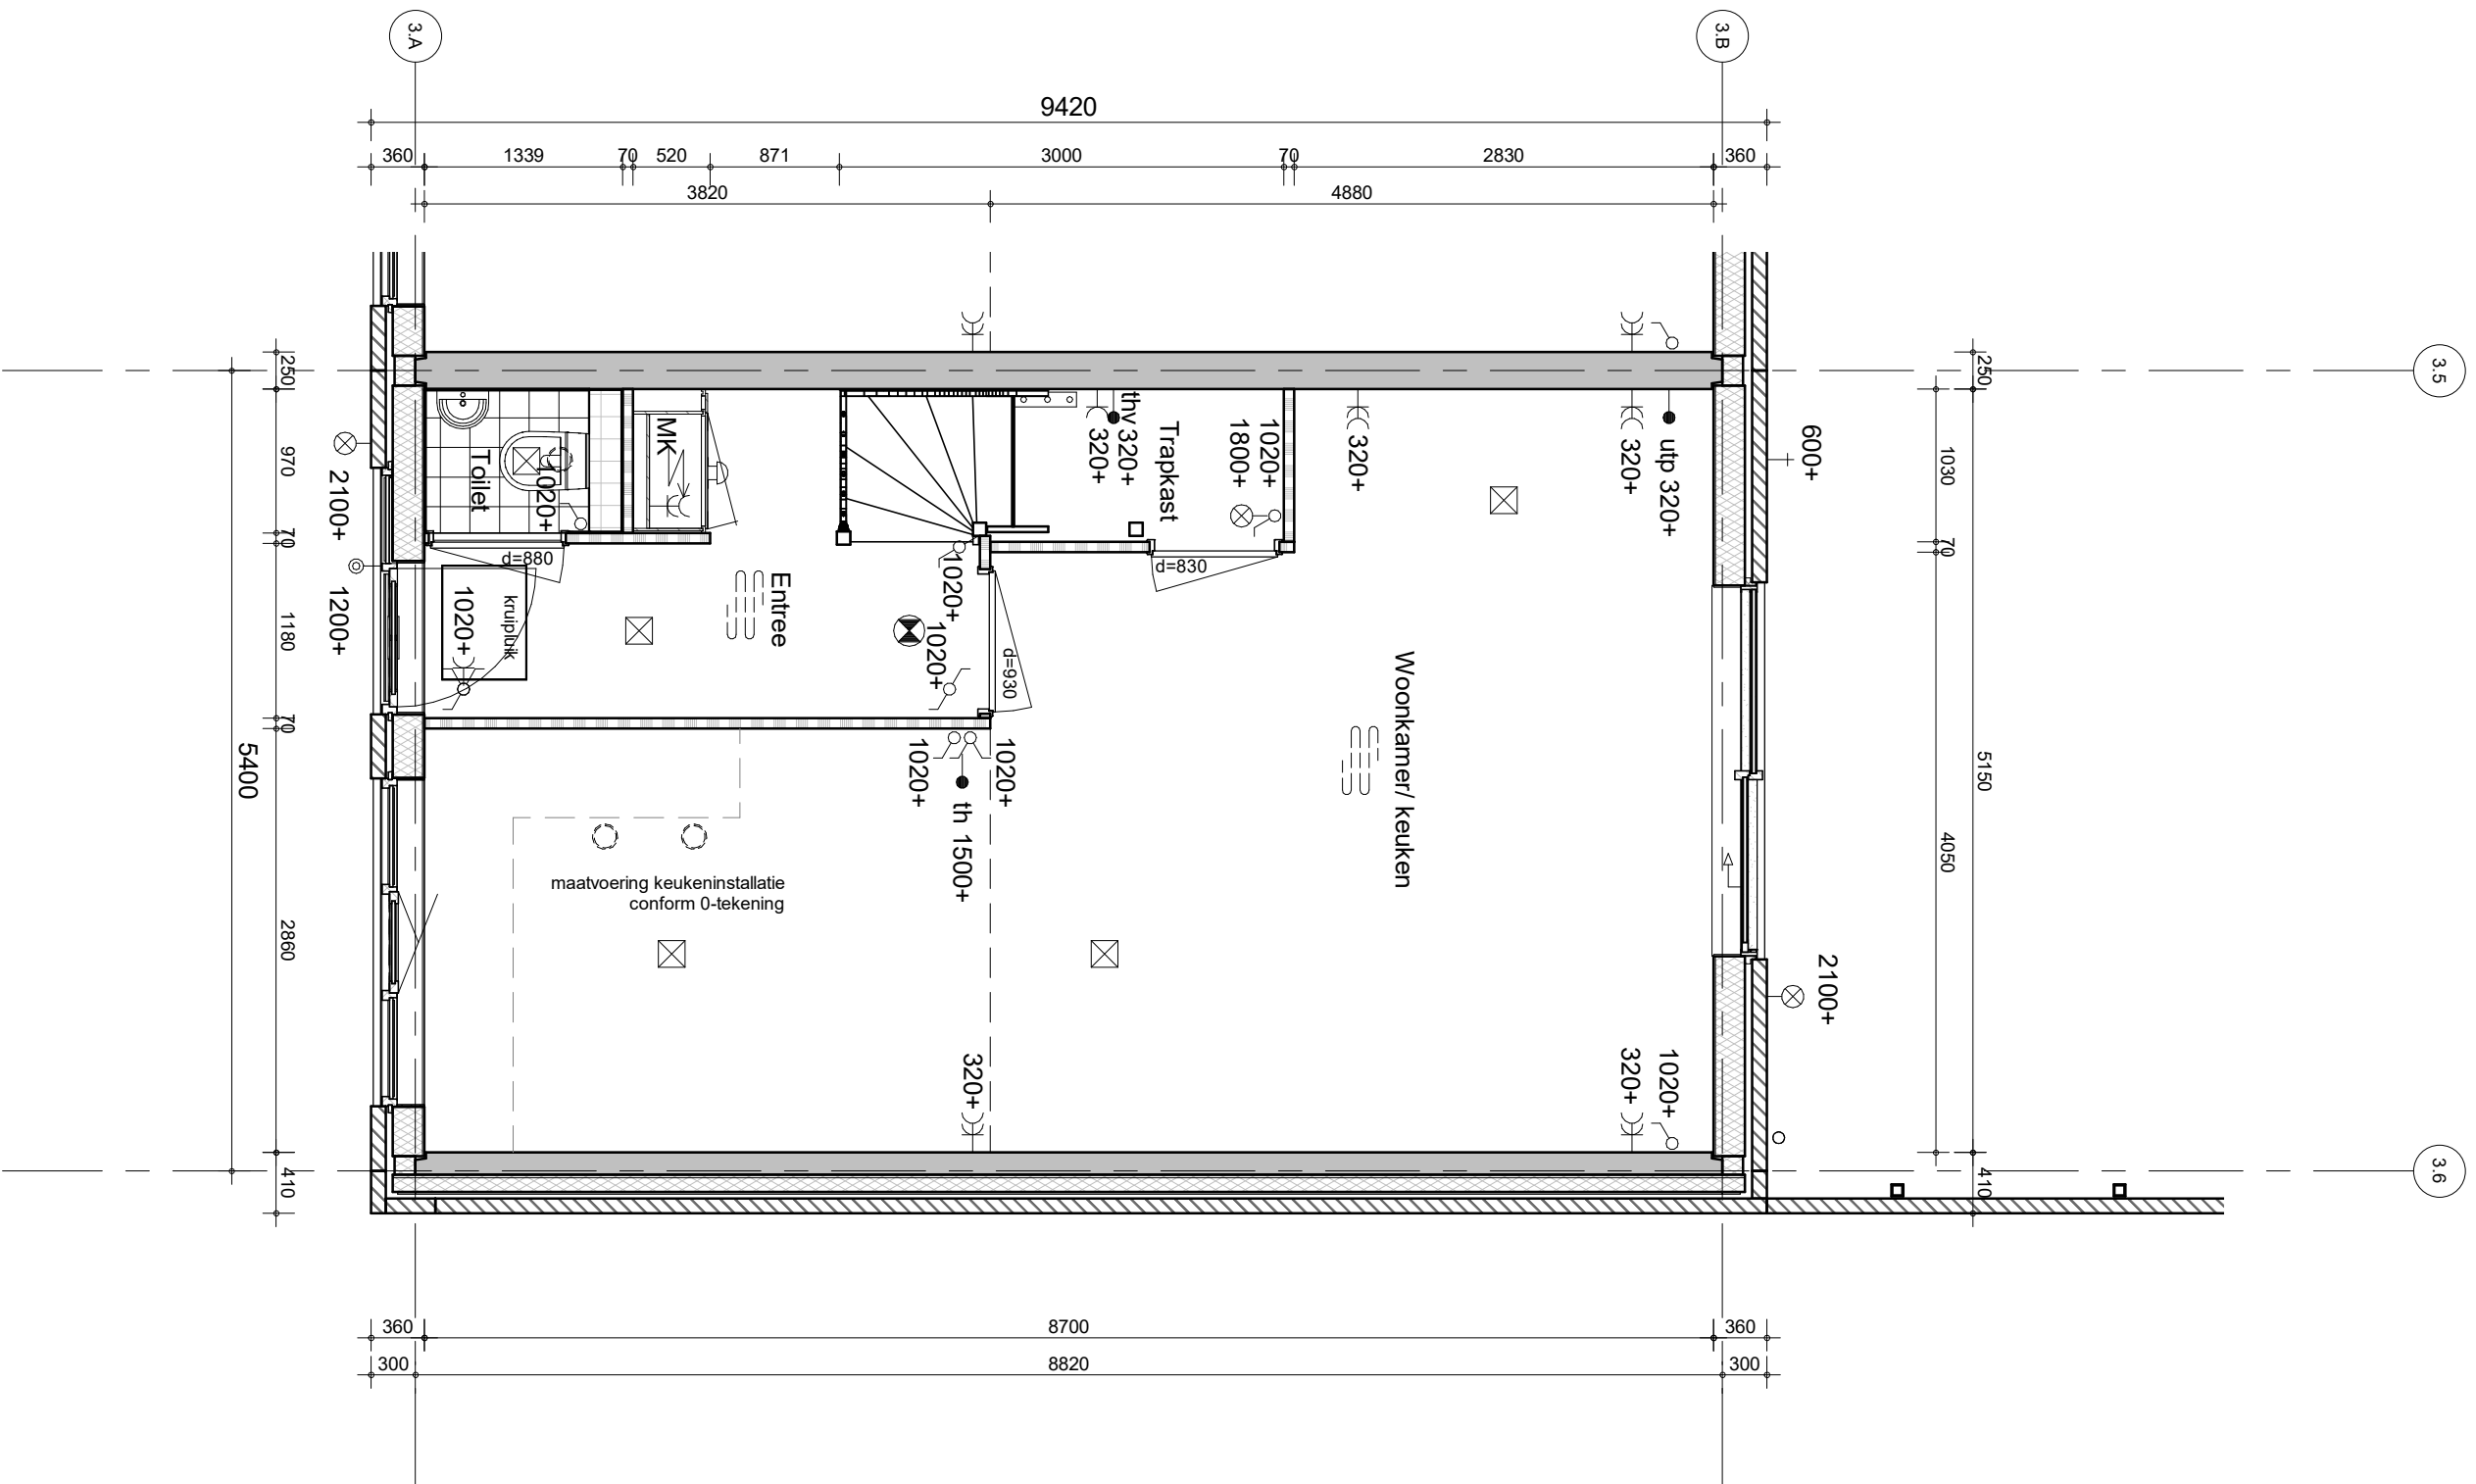
getekend
EON
status


project nr
9174

tekening nr
V-208

schaal
1:50
datum
30-09-2020

wijz.




project
 Arnhem Gashouderskwartier fase 2
 omschrijving
 type E2K1s
 begane grond
 bouwnummer 22

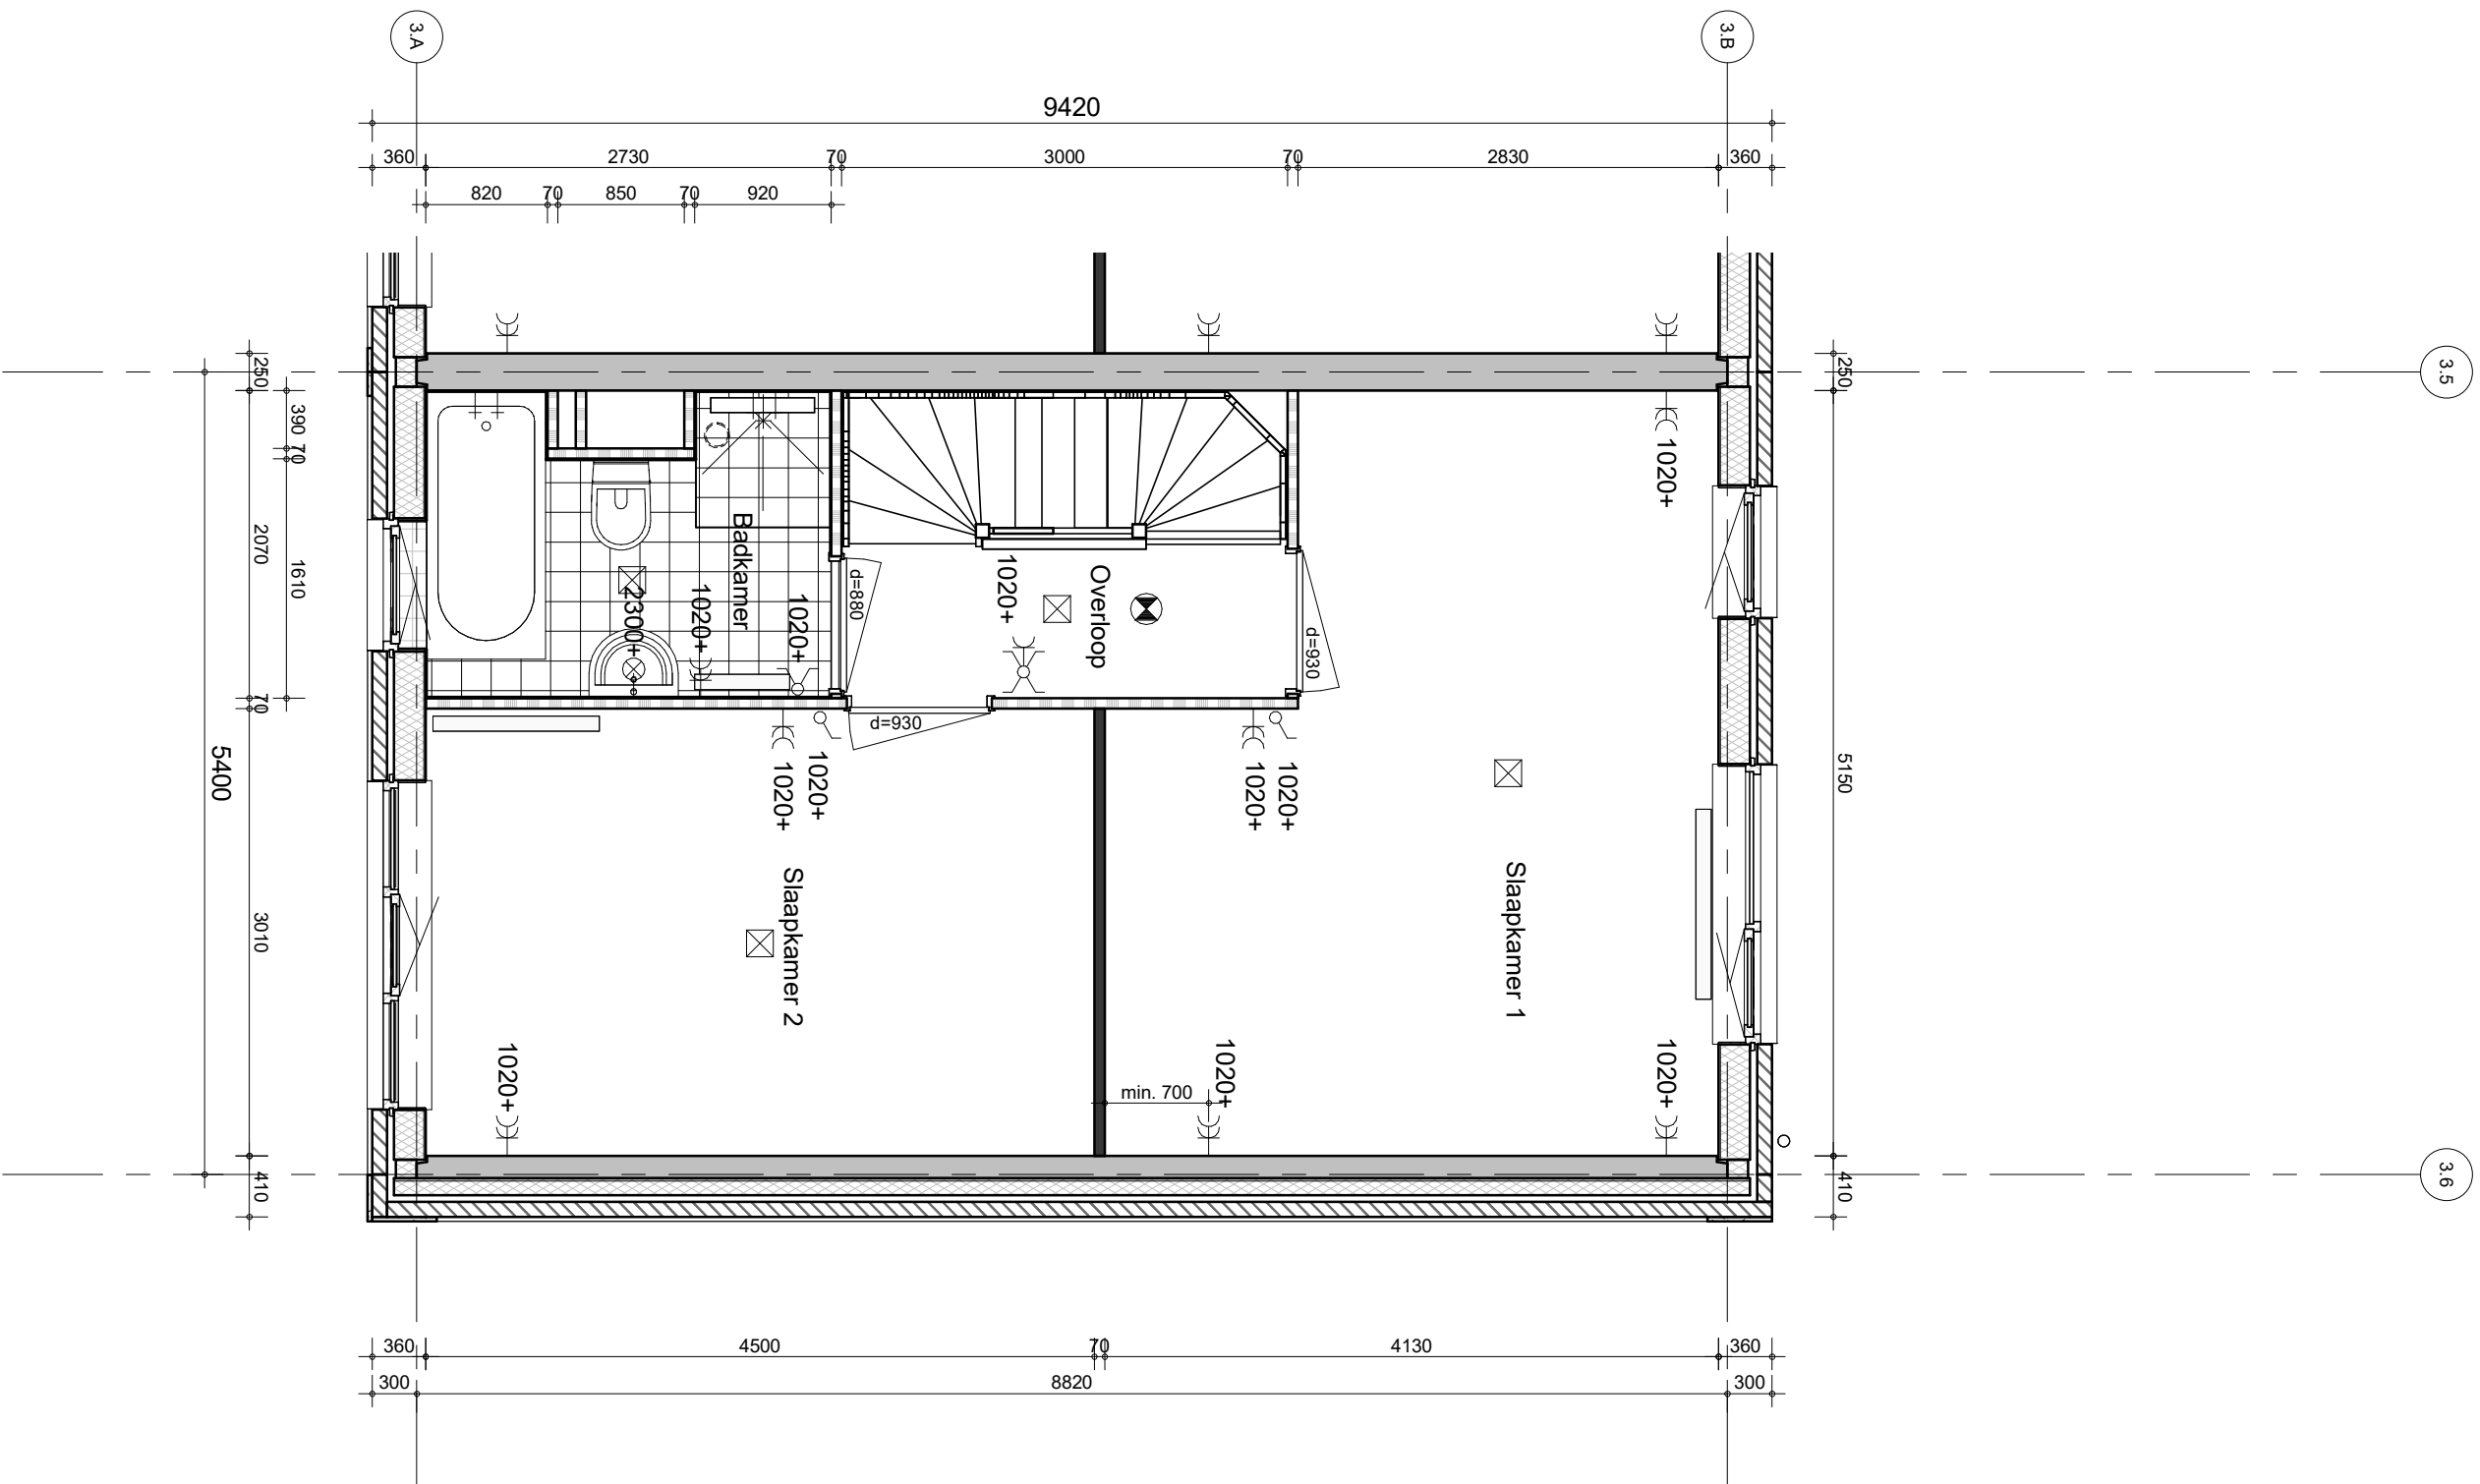
BAM Advies & Engineering
 Runnenburg 12
 Postbus 54
 3980 CB Bunnik
 (030) 6598933

getekend
 EON
 status
 definitief

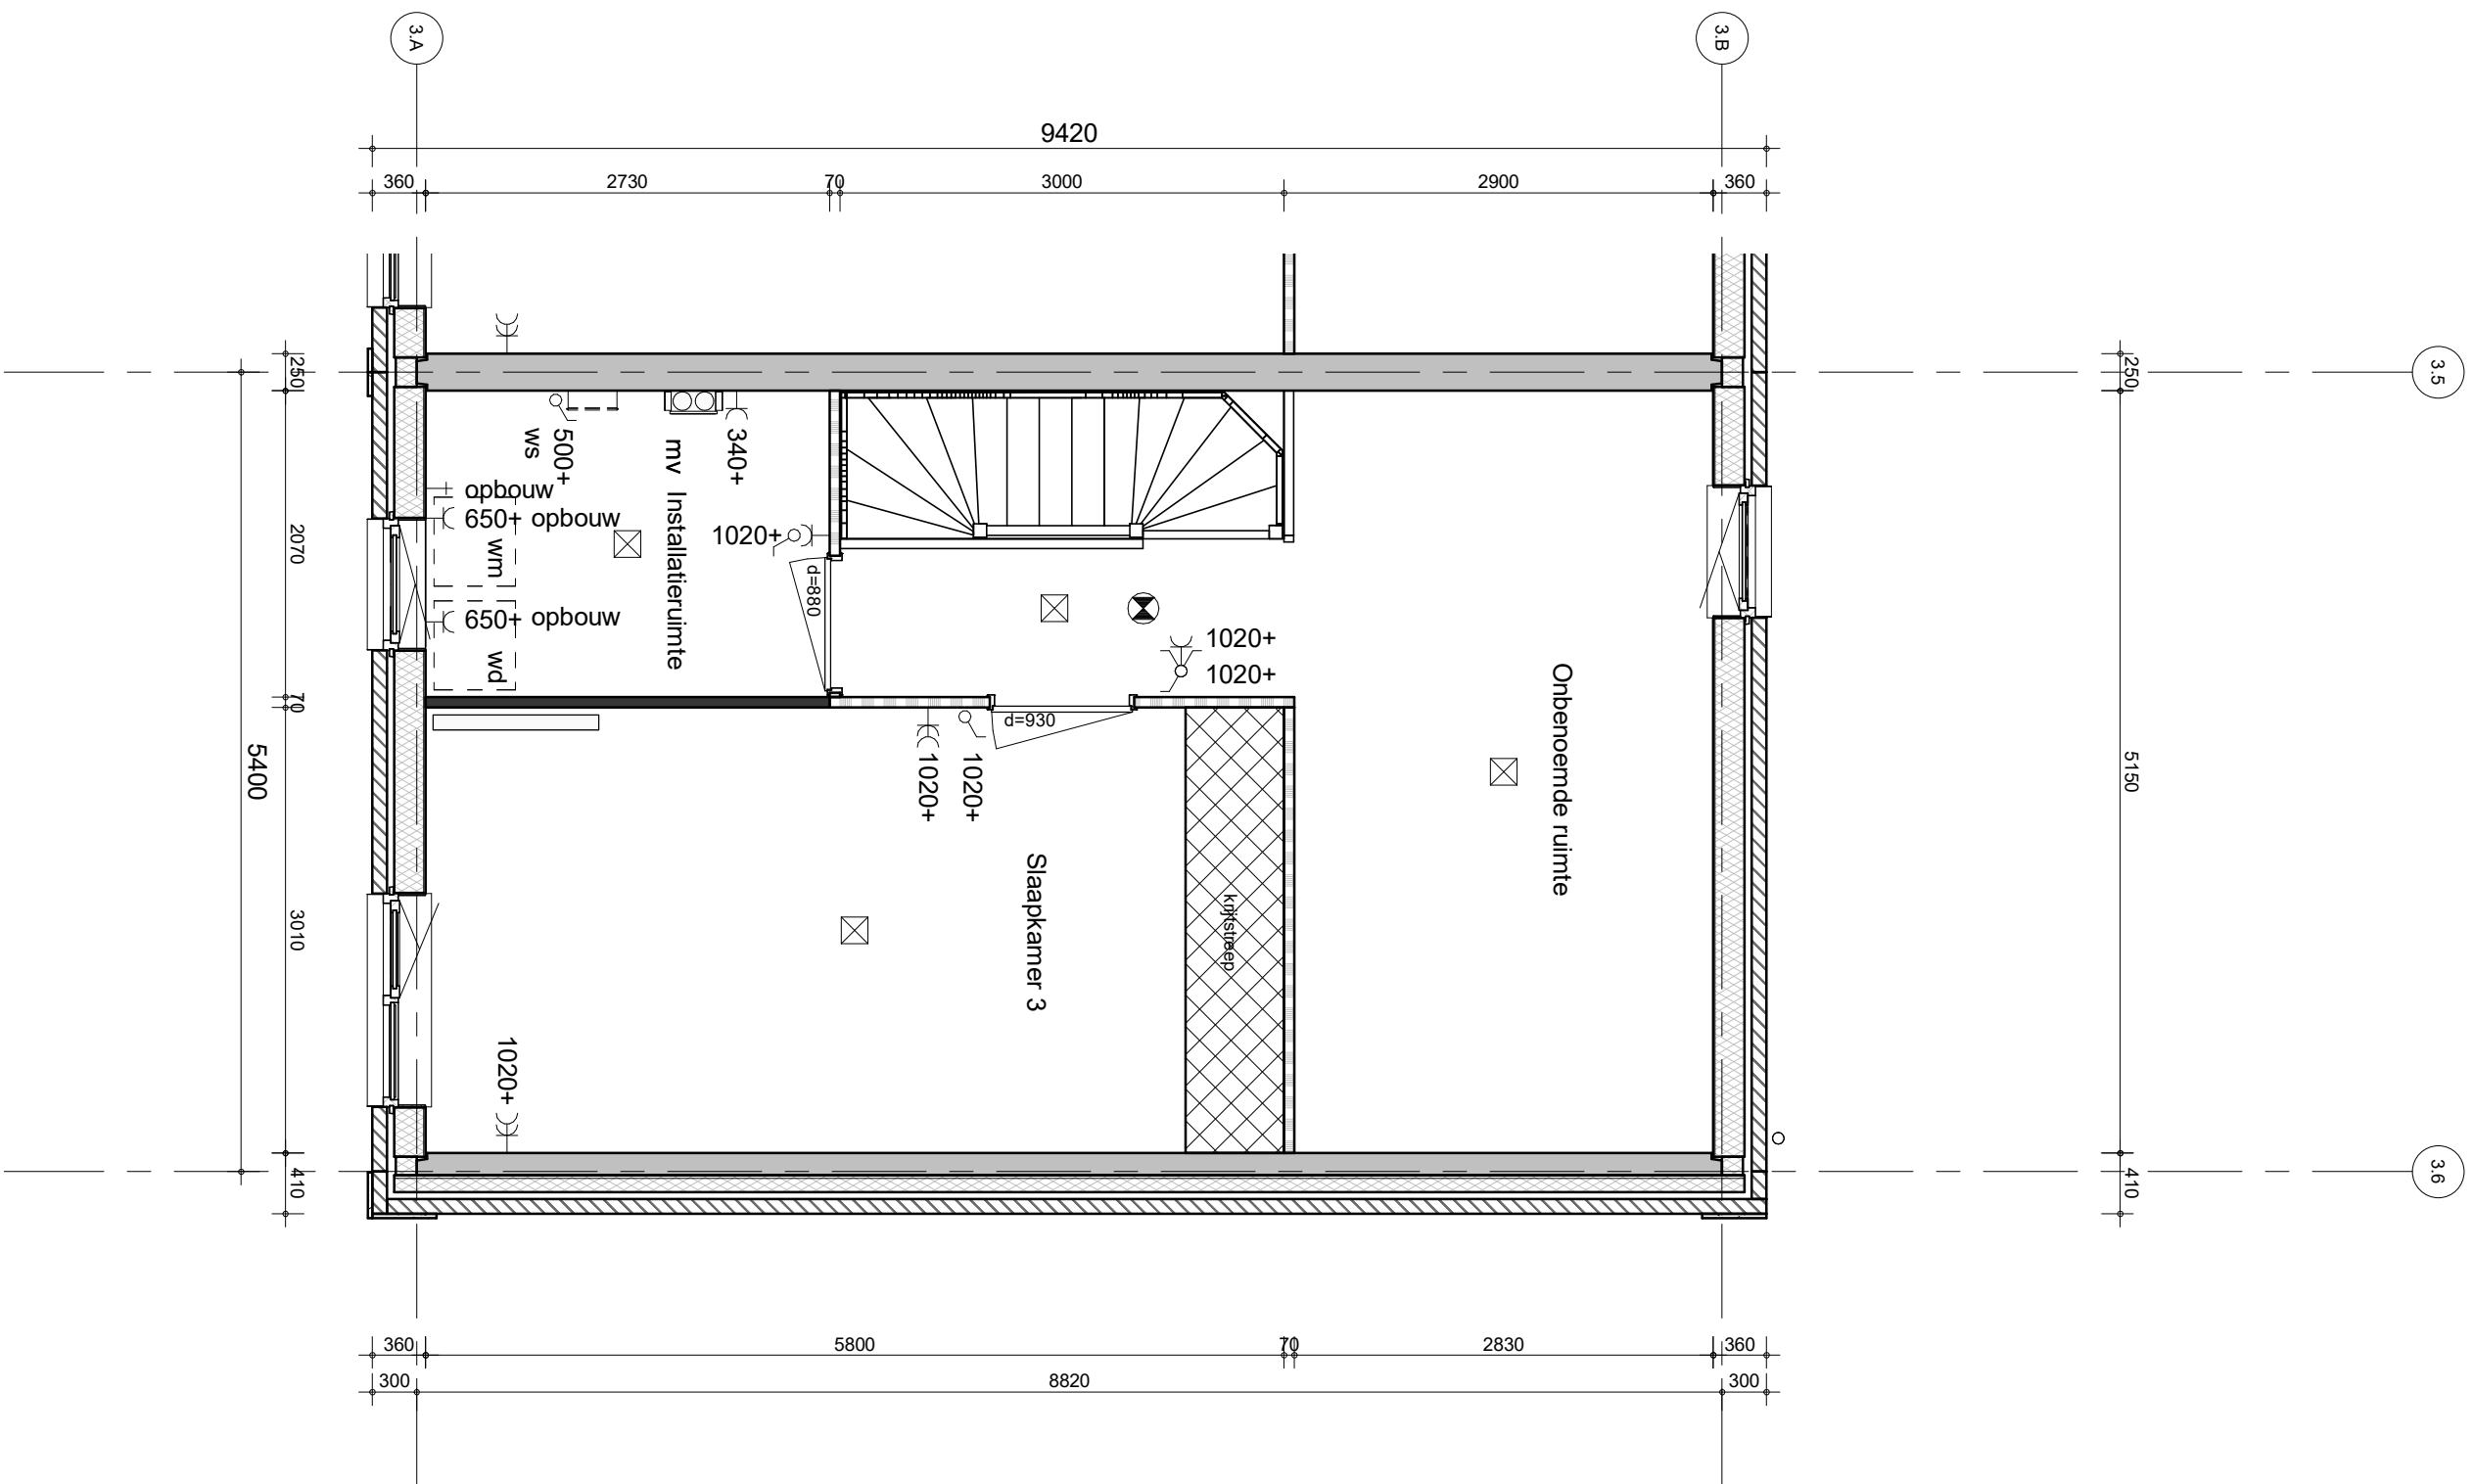
schaal
 1:50
 datum
 30-09-2020

project nr
 9174
 tekening nr
V-361

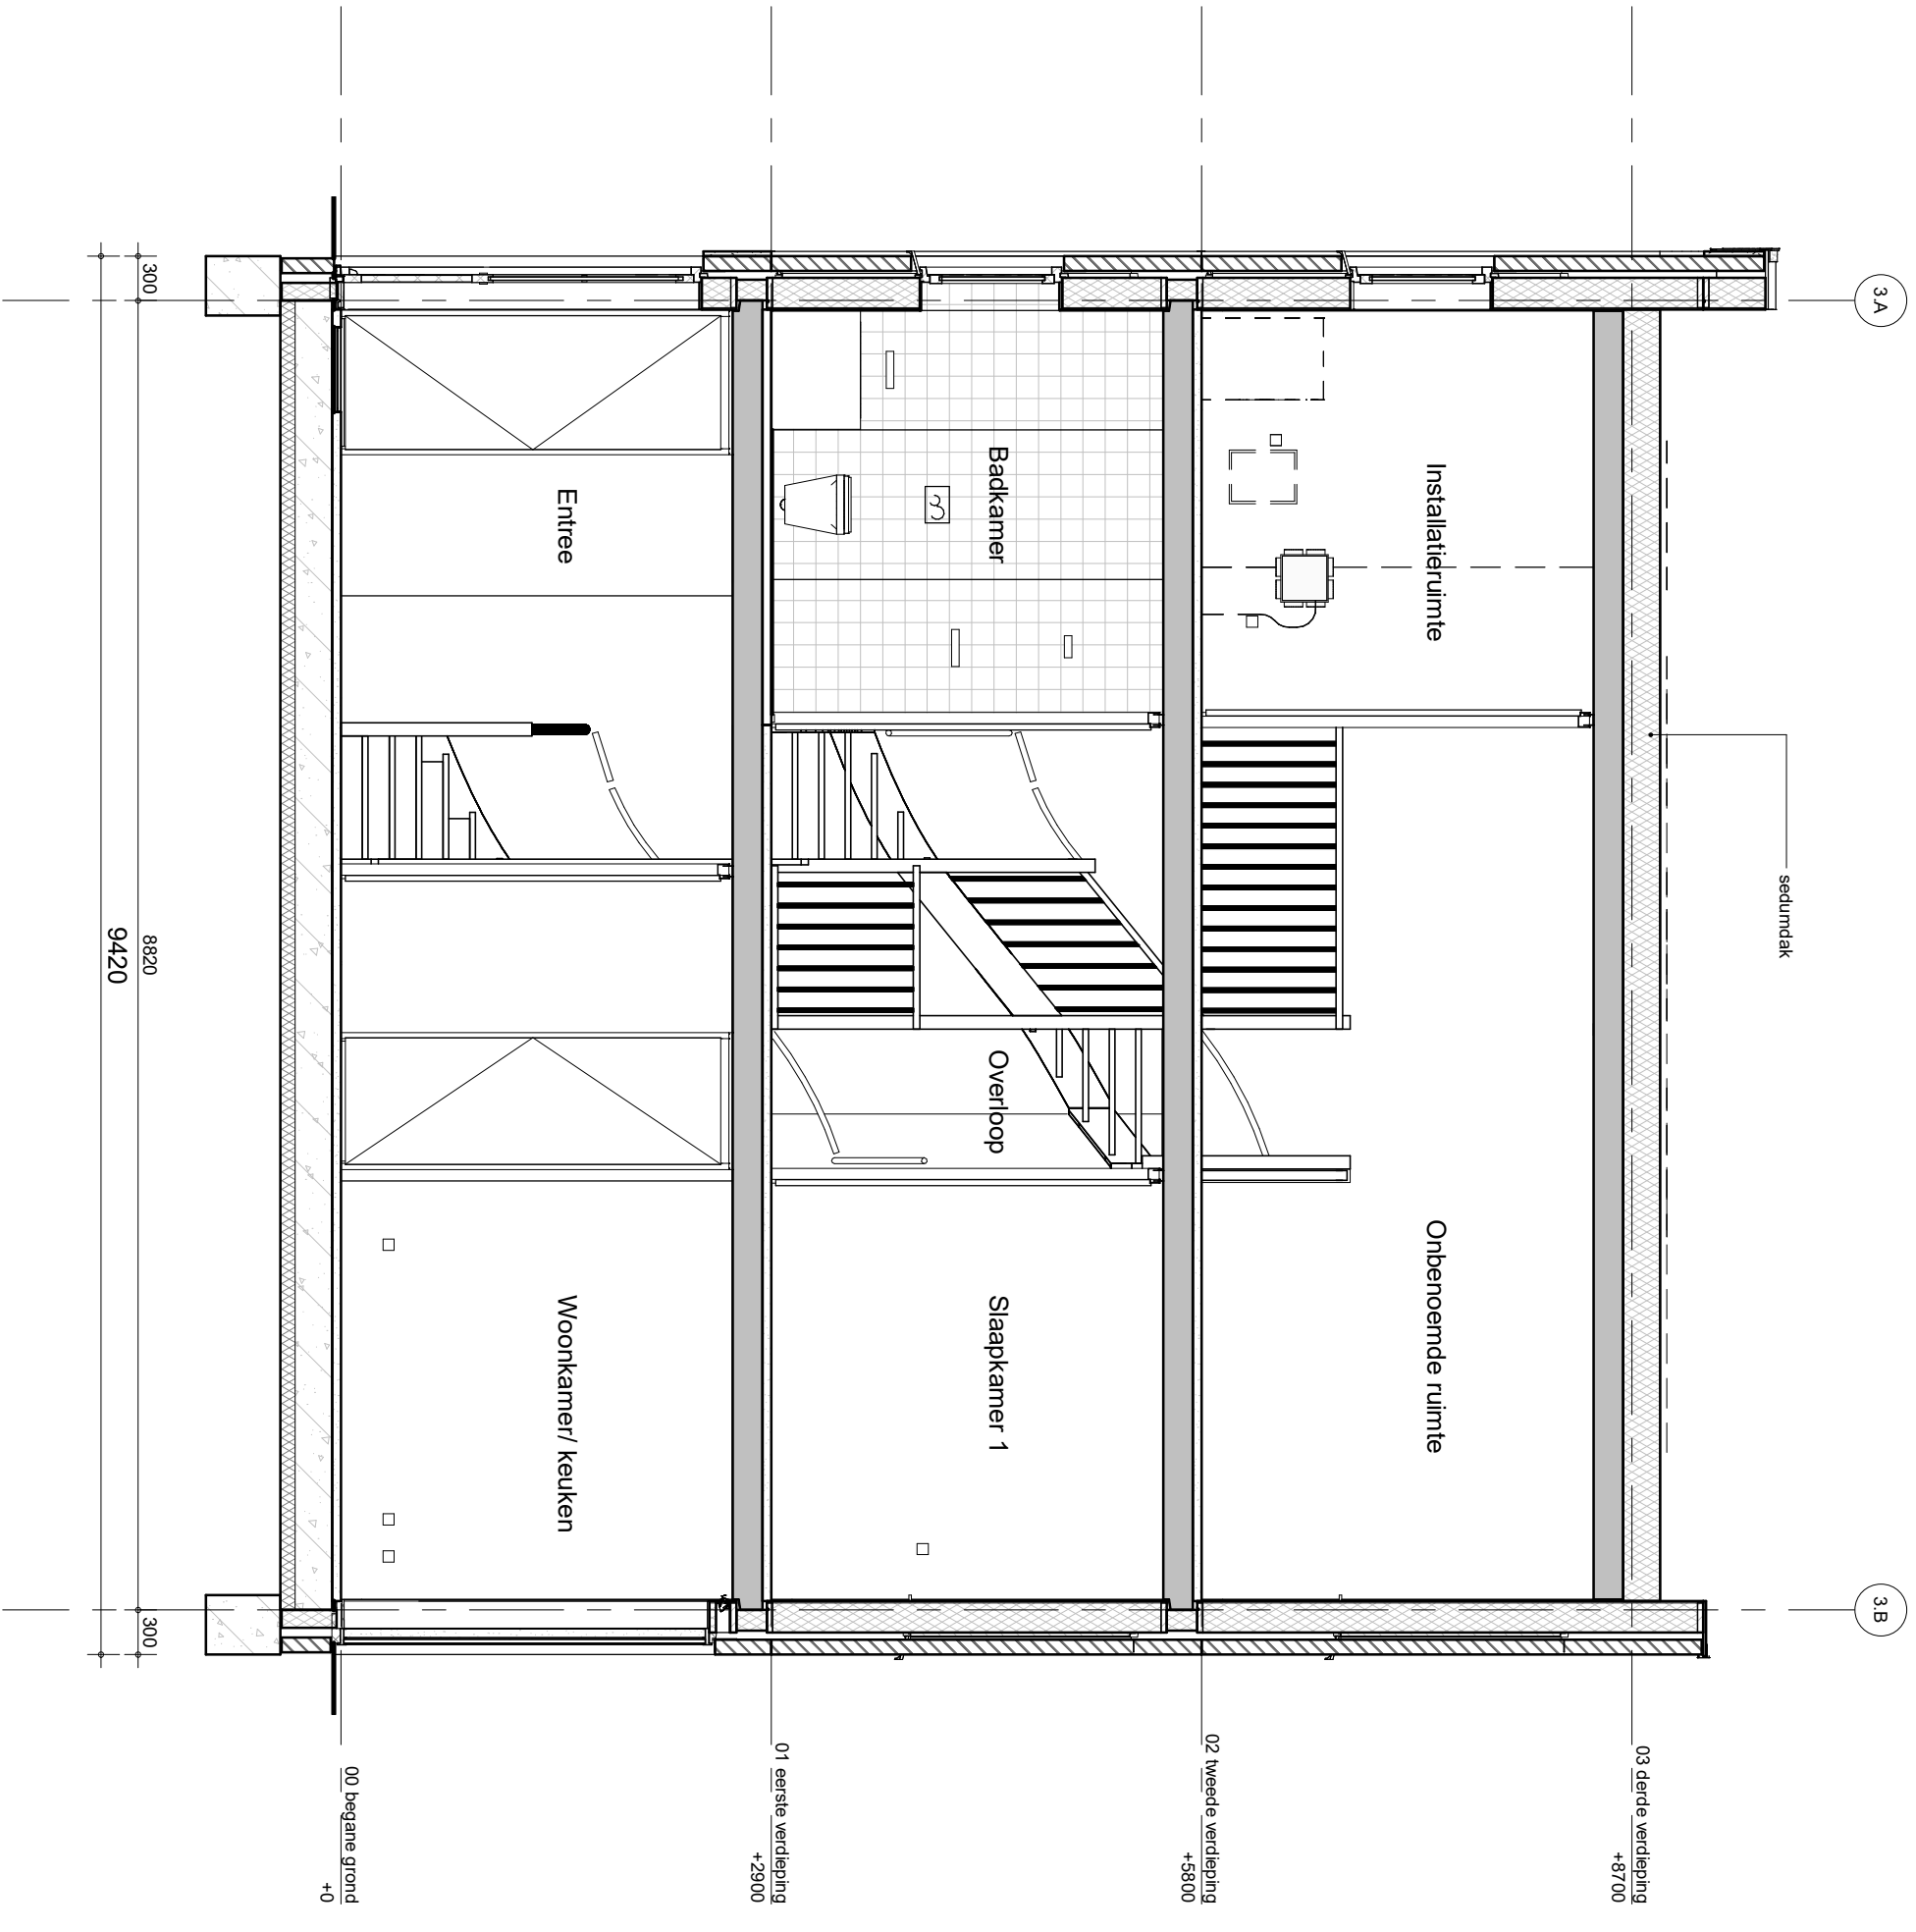
wijz.




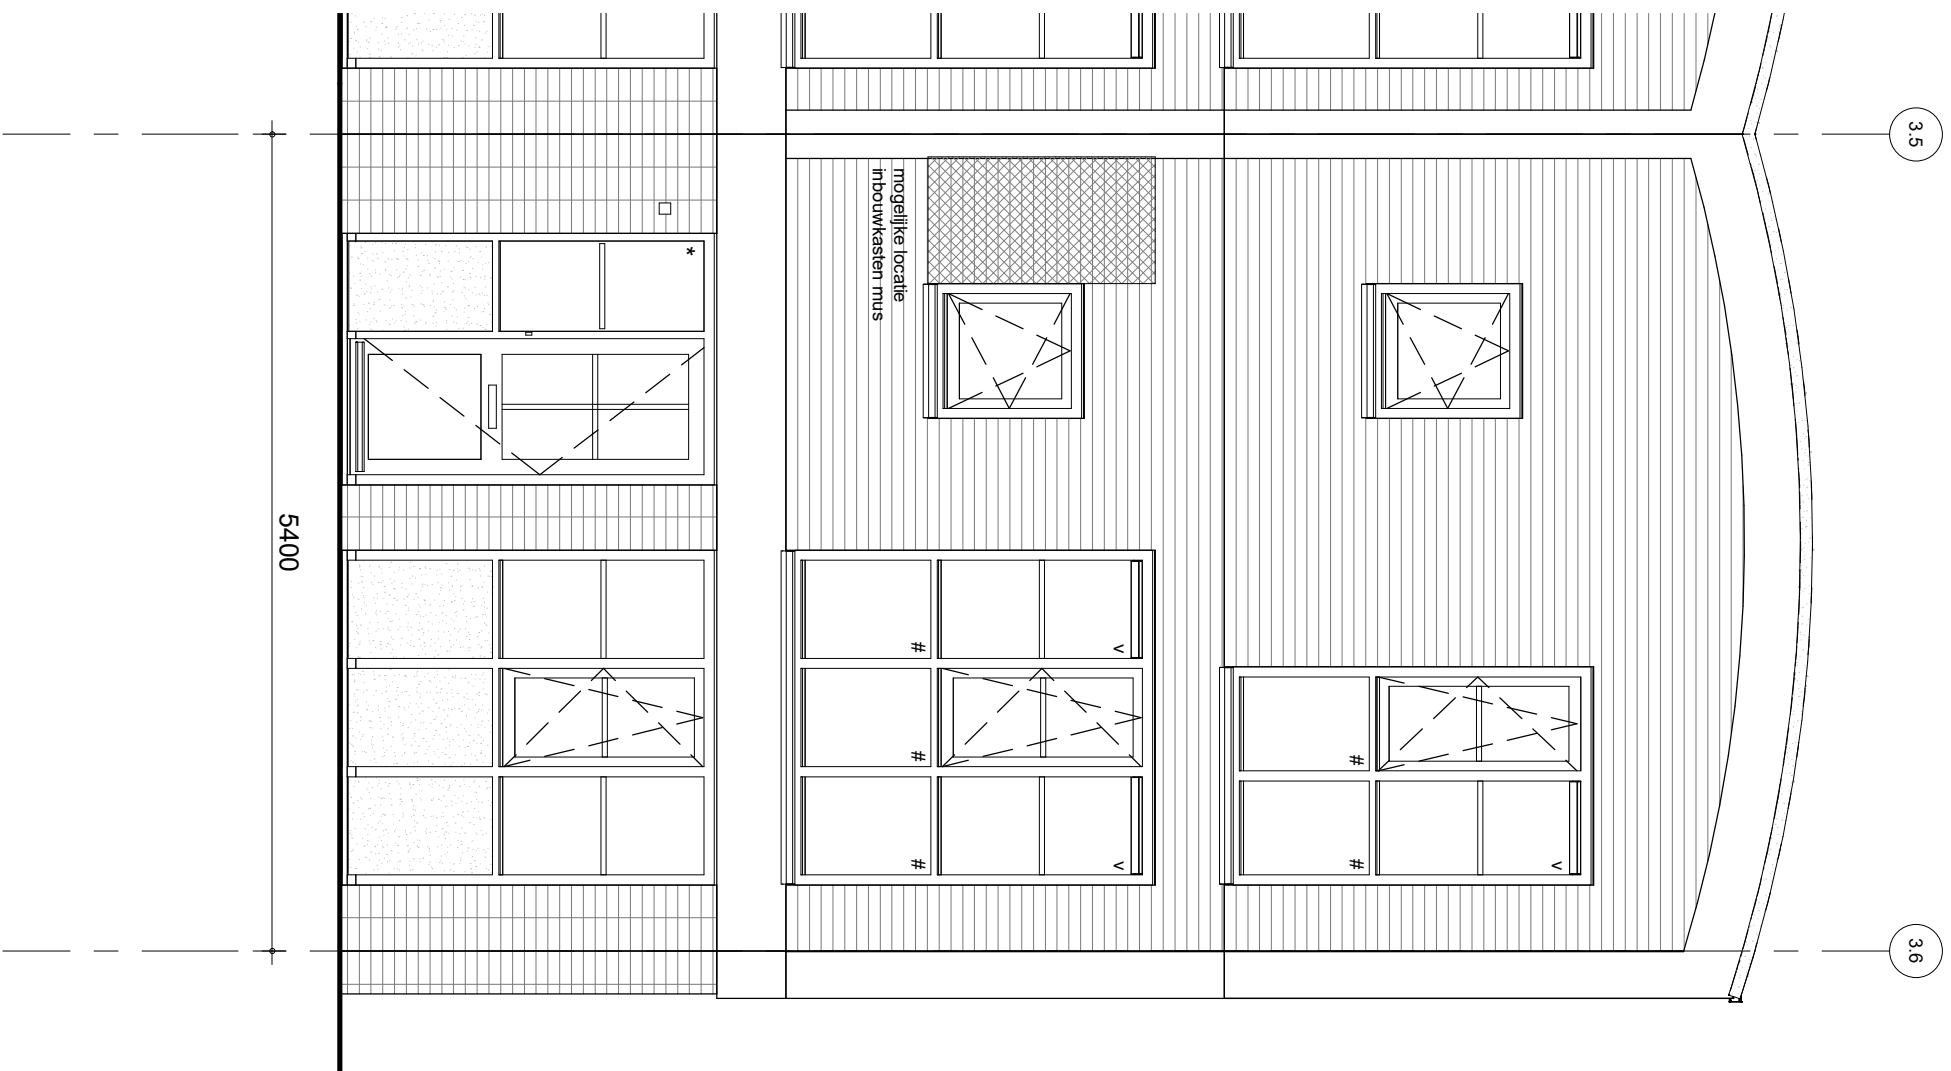
	bam	project	Arnhem Gashouderskwartier fase 2
	BAM Advies & Engineering Runnenburg 12 Postbus 54 3980 CB Bunnik (030) 6598933	omschrijving	type E2K1s 1e verdieping bouwnummer 22
getekend	EON	status	definitief
project nr	9174	tekening nr	V-362
schaal	1:50	datum	30-09-2020
wijz.			



 bam	project	Arnhem Gashouderskwartier fase 2
	omschrijving	type E2K1s
BAM Advies & Engineering Runnenburg 12 Postbus 54 3980 CB Bunnik (030) 6598933	getekend	EON
	status	definitief
	project nr	9174
	tekening nr	V-363
	schaal	1:50
	datum	30-09-2020
	wijz.	



	project	Arnhem Gashouderskwartier fase 2
	omschrijving	type E2K1s
BAM Advies & Engineering Runnenburg 12 Postbus 54 3980 CB Bunnik (030) 6598933	doorsnede	bouwnummer 22
project nr 9174	getekend	LMU
tekening nr V-364	status	definitief
wijz.	schaal 1:50	datum 30-09-2020



BAM Advies & Engineering
Runnenburg 12
Postbus 54
3980 CB Bunnik
(030) 6598933

project
Arnhem Gashouderskwartier fase 2

omschrijving
type E2K1s
voorgevel
bouwnummer 22

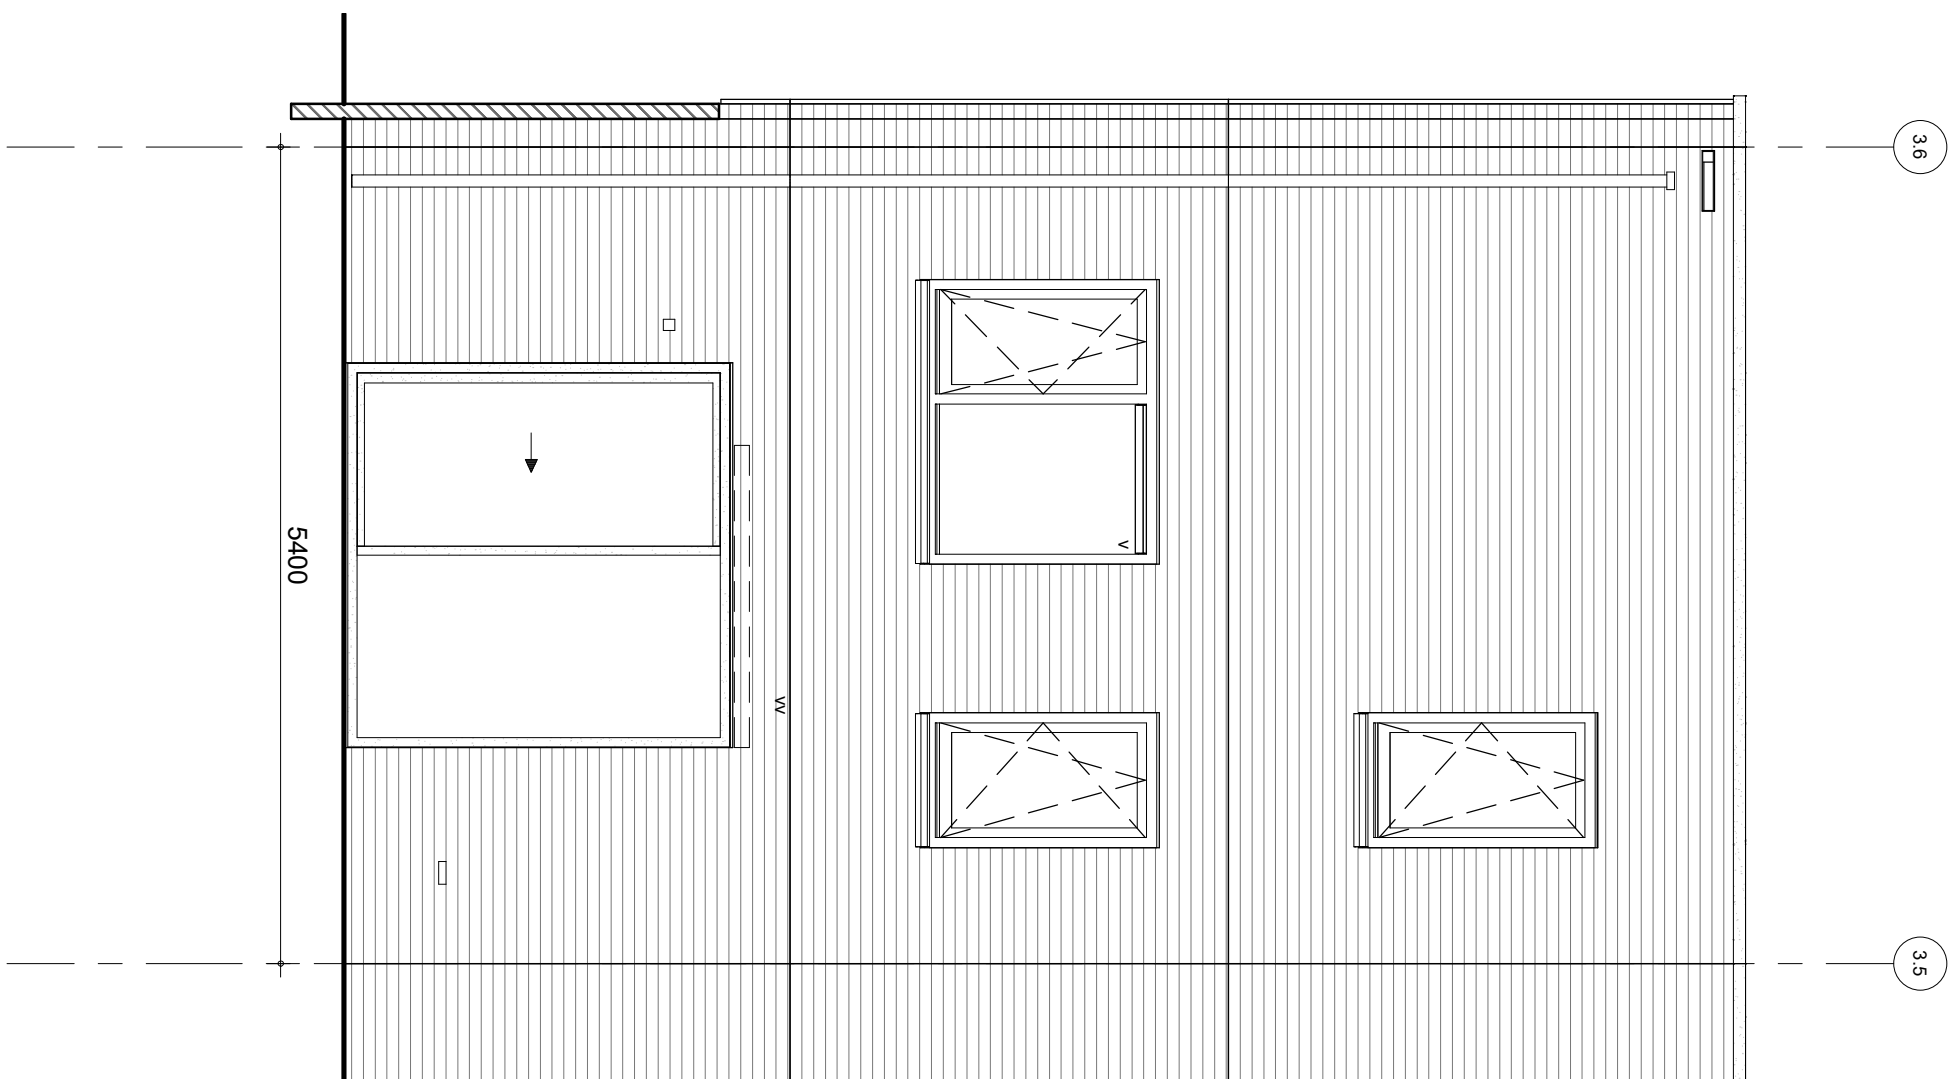
getekend
LMU
status
definitief

project nr
9174

schaal
1:50
datum
30-09-2020

tekening nr
V-365

wilz.



36

35

5400

W



BAM Advies & Engineering
 Runnenburg 12
 Postbus 54
 3980 CB Bunnik
 (030) 6598933

project
Arnhem Gashouderskwartier fase 2
 omschrijving
type E2K1s
achtergevel
bouwnummer 22

getekend
 LMU
 status
 definitief

project nr
9174
 tekening nr
V-366
 wijz.

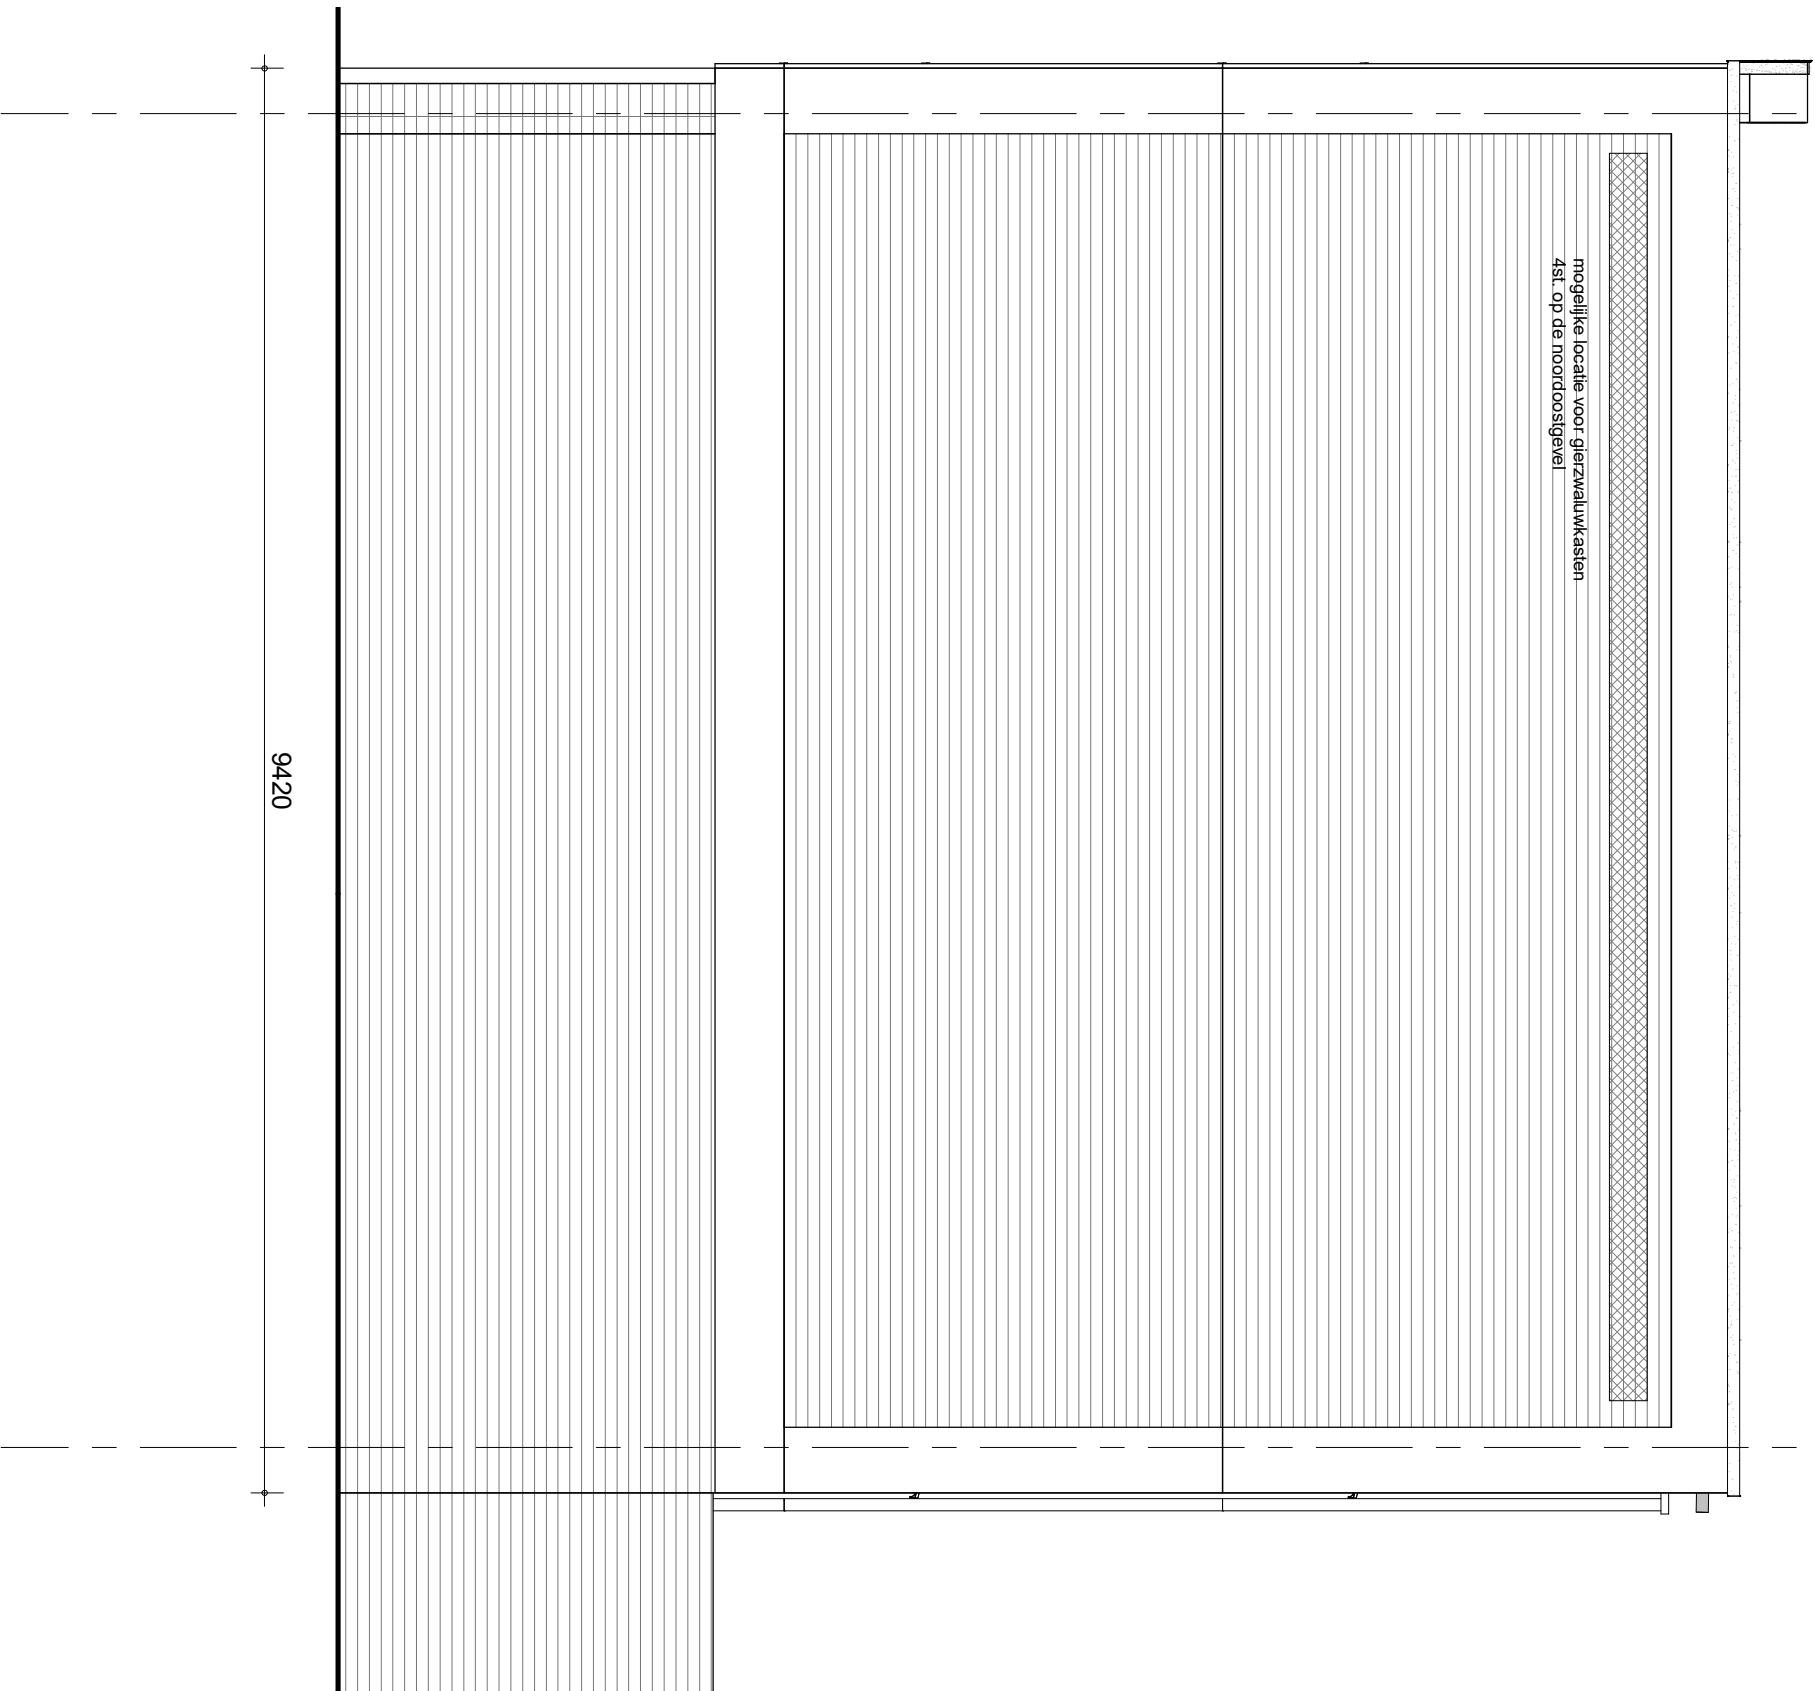
schaal
 1:50
 datum
 30-09-2020

3A

3B

mogelijke locatie voor gierzwaluwkasten
4st. op de noordostgevel

9420



BAM Advies & Engineering
 Runnenburg 12
 Postbus 54
 3980 CB Bunnik
 (030) 6598933

project
 Arnhem Gashouderskwartier fase 2

omschrijving
 type E2K1s
 zijgevel
 bouwnummer 22

getekend
 LMU
 status
 definitief

project nr
 9174

tekening nr
V-367

schaal
 1:50
 datum
 30-09-2020

wilz.