



GASHOUDERS KWARTIER

Verkooptekening BNR. 101
datum: 24 - 04 - 2020

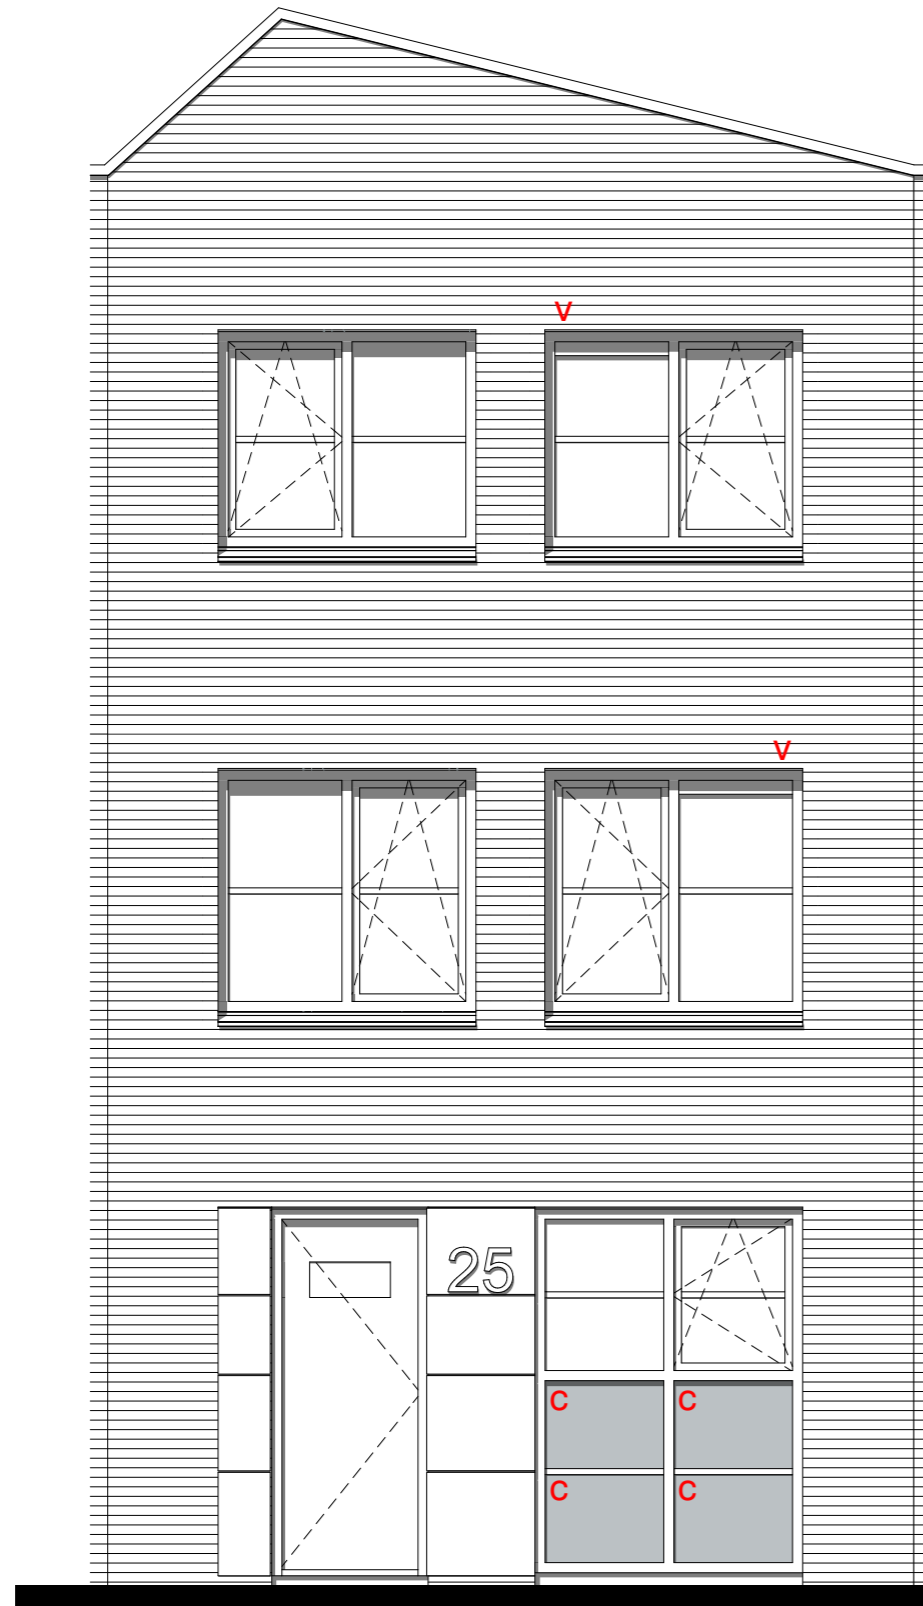

Vorgevel

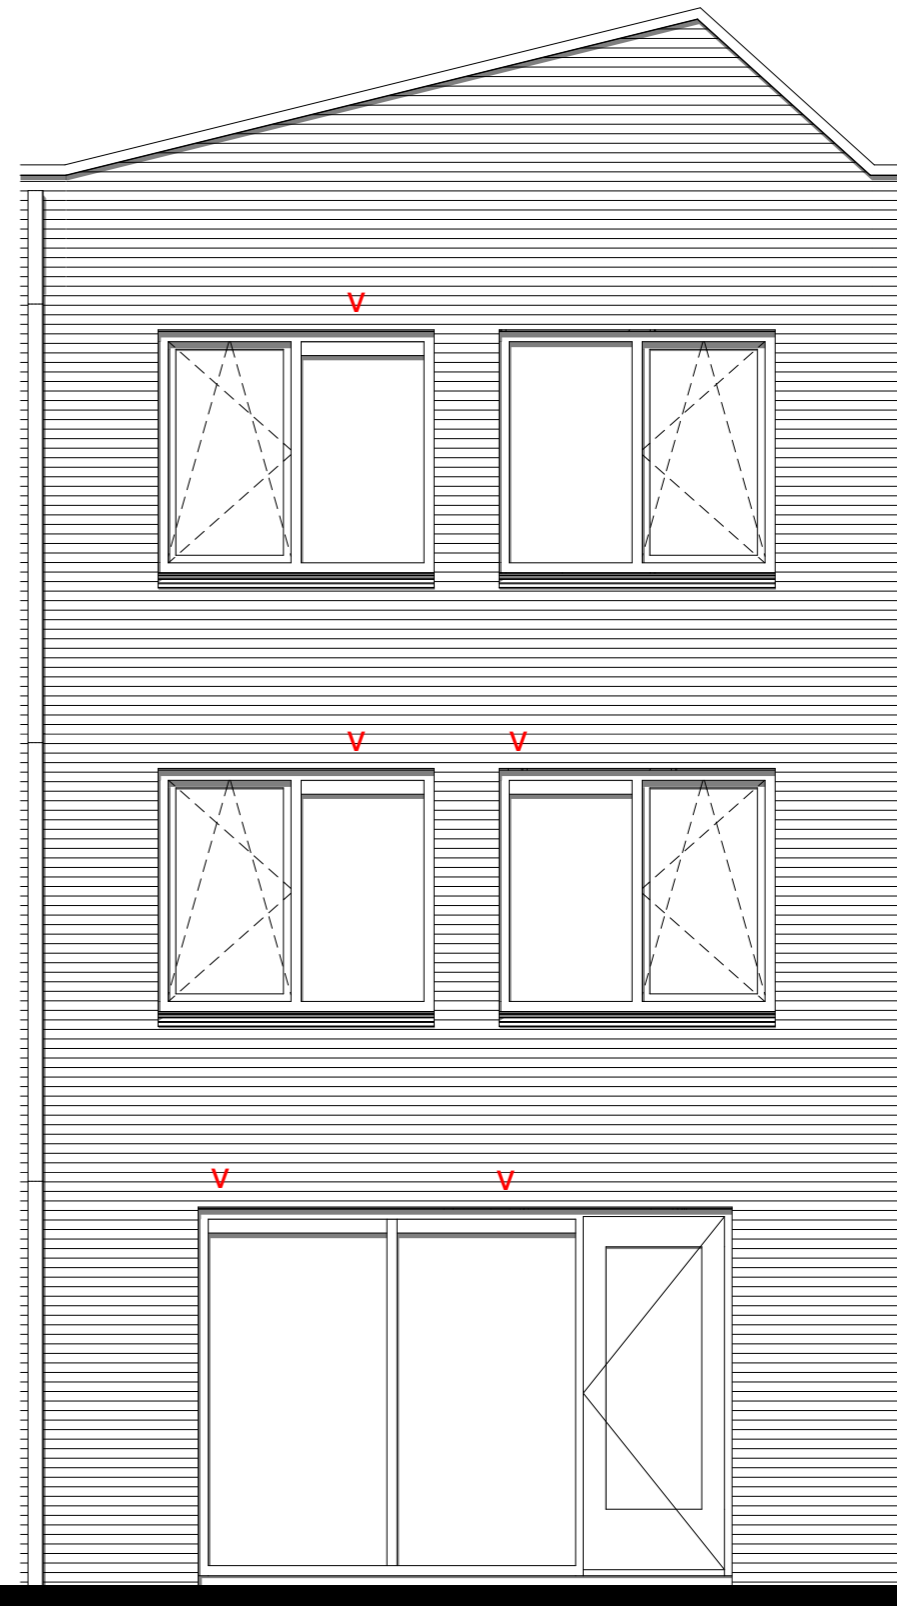


Achtergevel

12 woningen gashouderskwartier
te Arnhem

VERKOOPTEKENING BNR 101

schaal 1:50
datum 24-04-2020



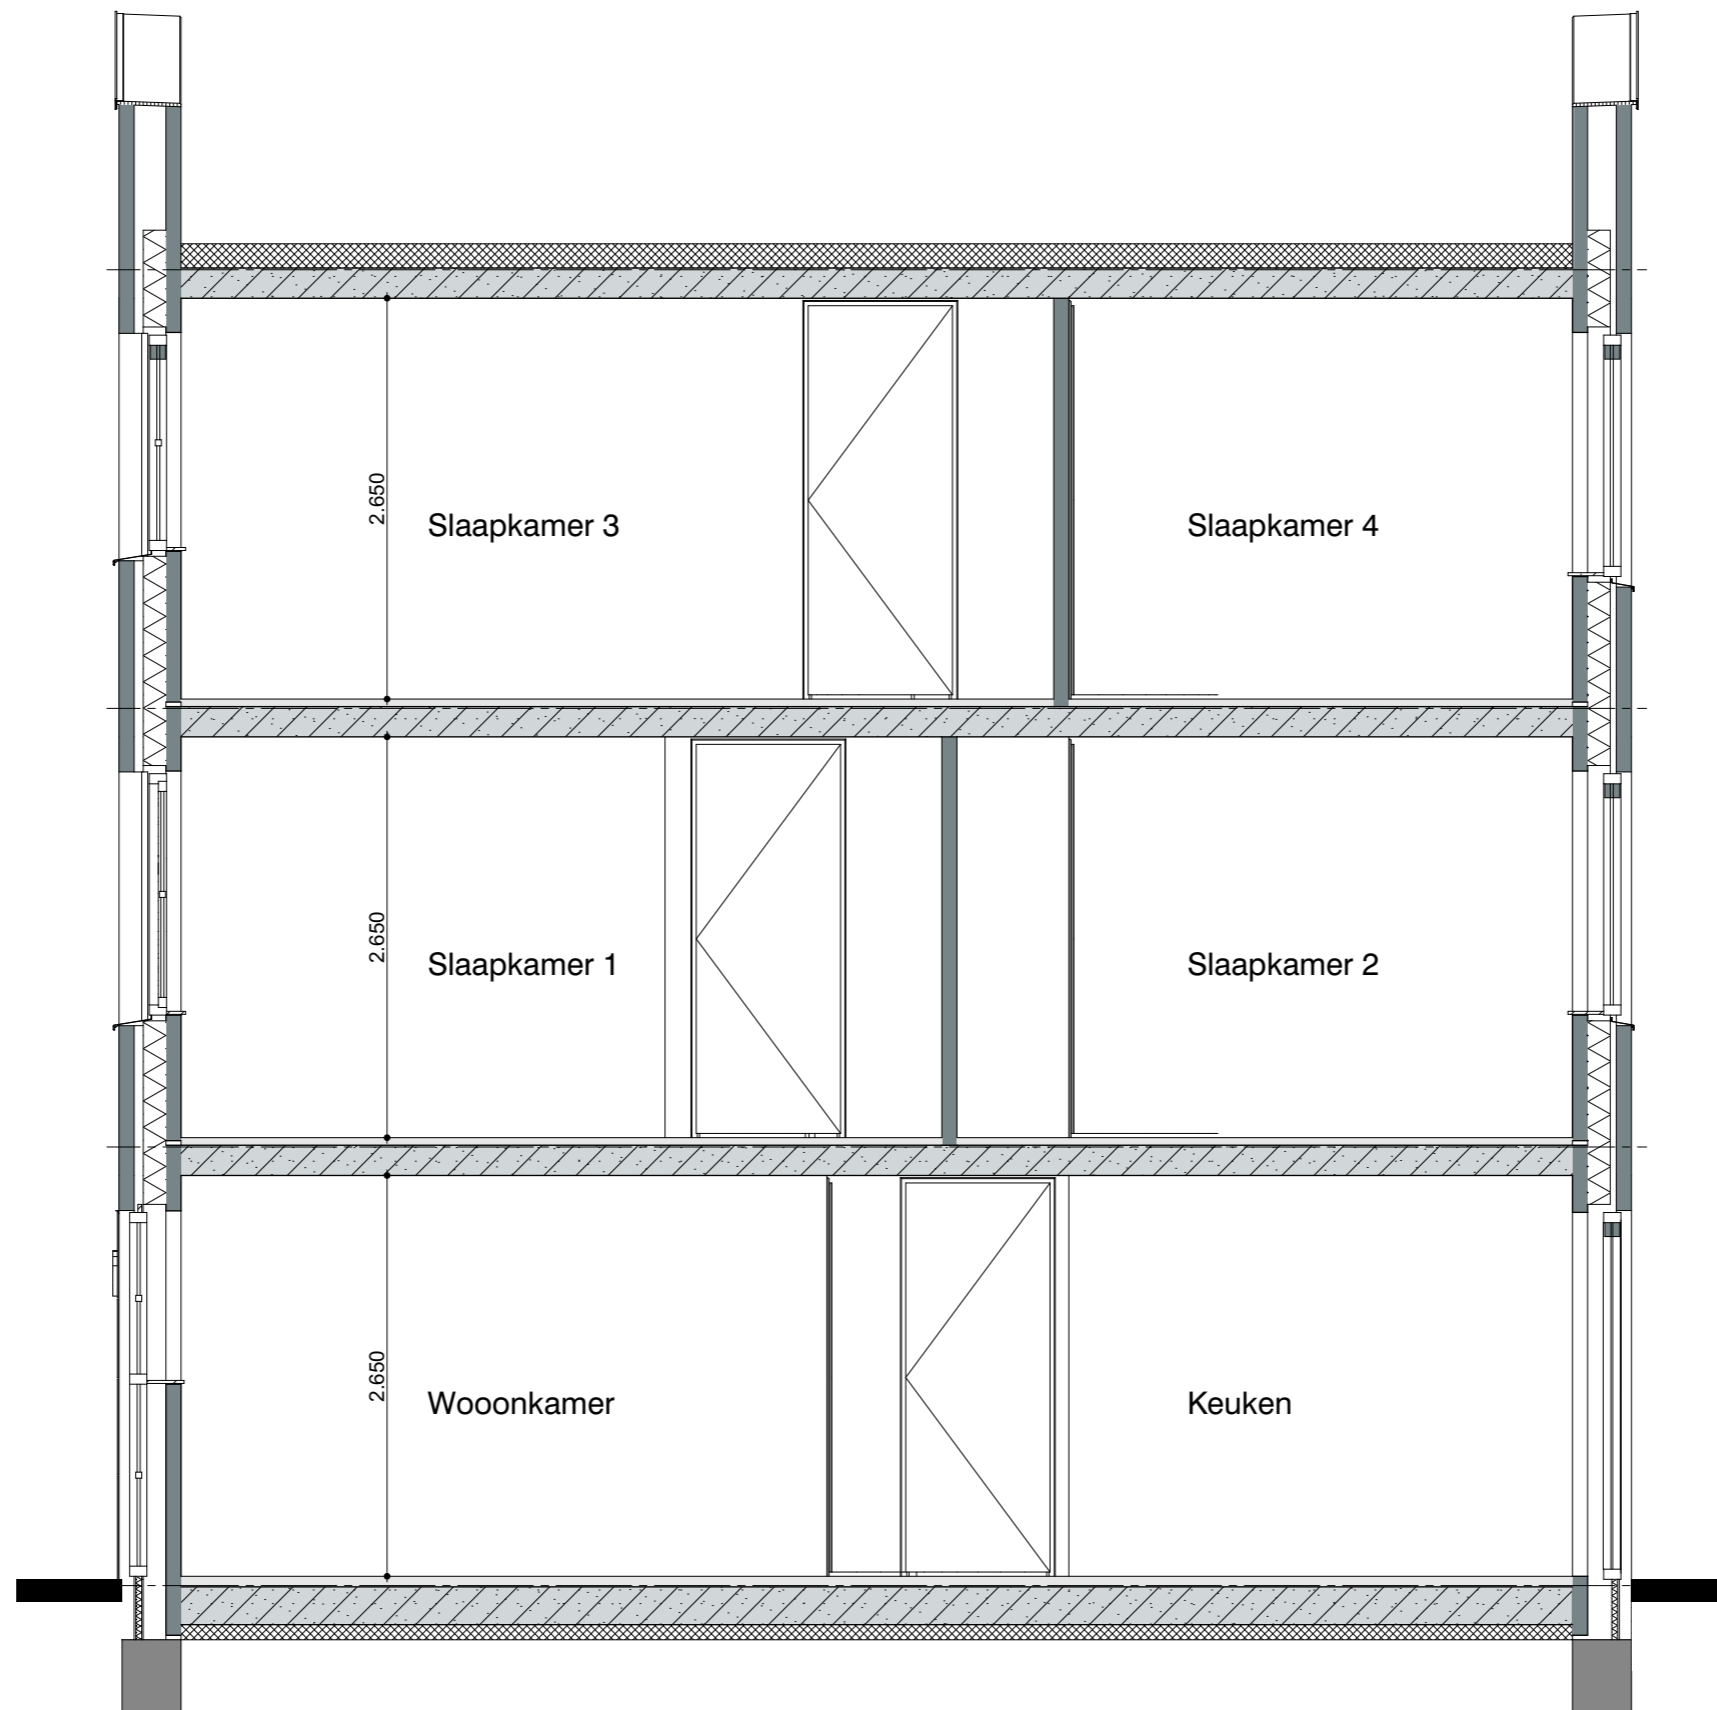


Doorsnede

12 woningen gashouderskwartier
te Arnhem

VERKOOPTEKENING BNR 101

schaal 1:50
datum 24-04-2020


Buiten berging:
 1 Wandlichtpunt
 1 Buitenlichtpunt nabij bergingsdeur voorzien van armatuur met schemerschakelaar
 1 Combinatie dubbele wandcontactdoos met schakelaar t.b.v. wandlichtpunt buitenberging

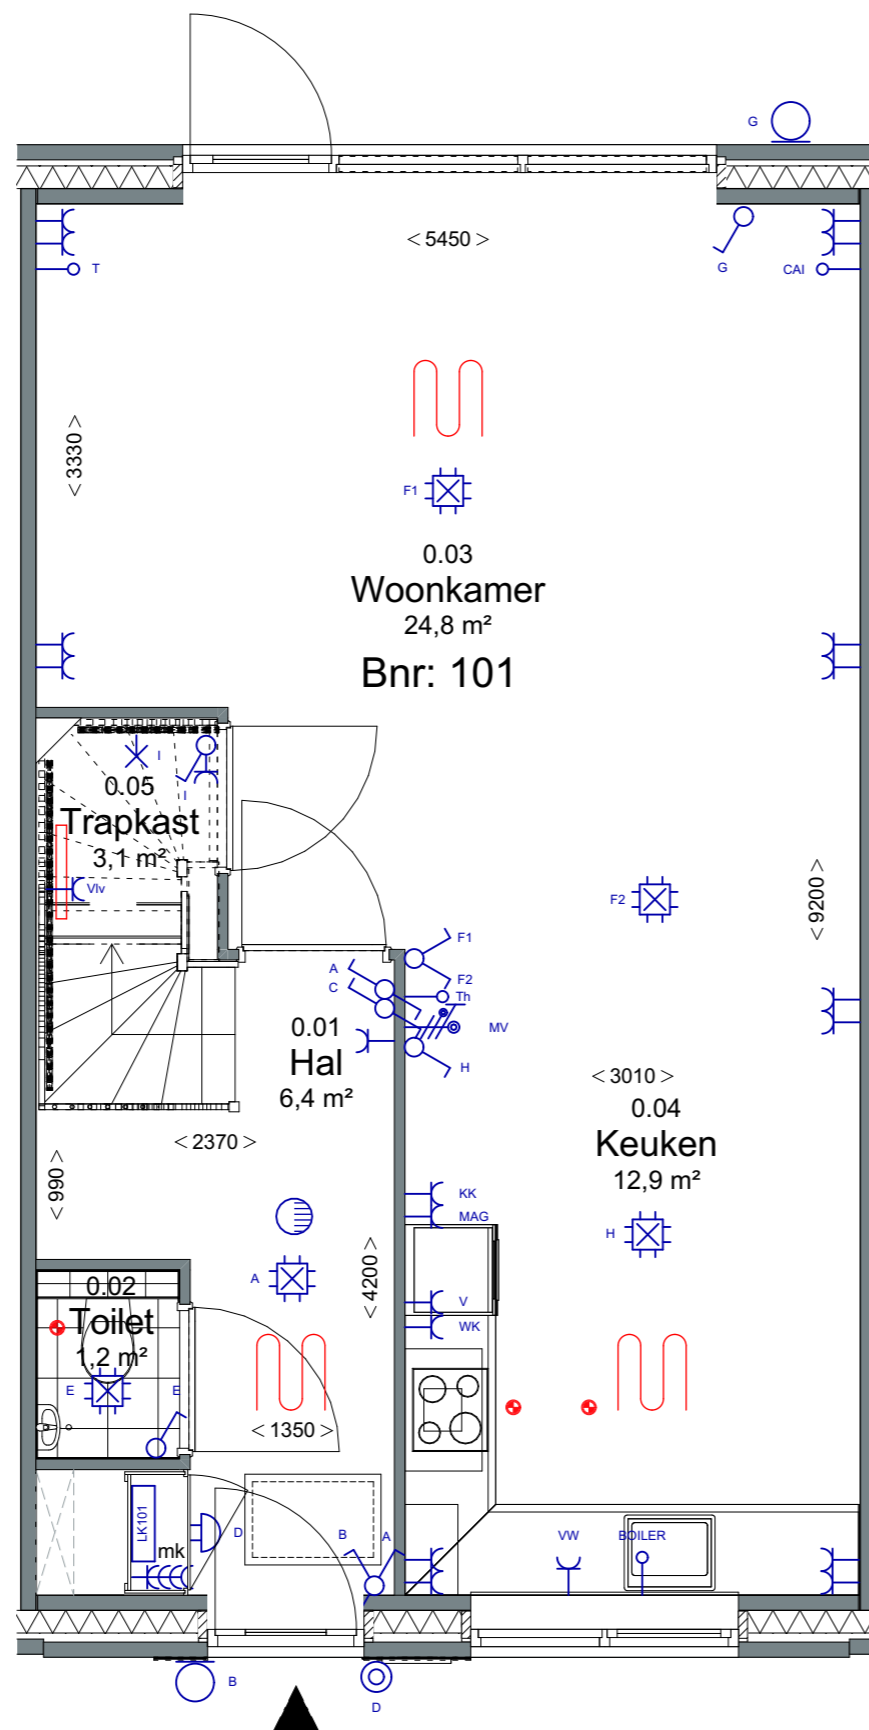

Begane grond

Renvooi

- wanden
- isolatie
- lichte scheidingswand
- rookmelder
- aansluitpunt 1 fase, nul en beschermingscontact
- aansluitpunt CAI, niet bedraad
- aansluitpunt licht
- aansluitpunt niet bedraad
- aansluitpunt telefoon niet bedraad
- aardingspunt
- aardmat
- armatuur op wand met invoegpunt aan buitenzijde
- bel
- centraaldoos met lichtpunt
- contactdoos 1-voudig met beschermingscontact
- contactdoos 1-voudig met beschermingscontact, waterdicht
- contactdoos 2-voudig met beschermingscontact
- contactdoos 2-voudig met beschermingscontact in 2 inb.
- drukknop
- enkelpolige schakelaar met contactdoos
- schakelaar, 1-polig
- schakelaar, 2-polig
- schakelaar, serie - wissel
- schakelaar, serie
- schakelaar, wissel
- thermostaatleiding
- verdeelinrichting
- vloerverwarming
- verdeler vloerverwarming
- radiator
- radiator badkamer
- ventilatioorster
- geïsoleerd colorbel paneel
- afzuigpunt mechanische ventilatie

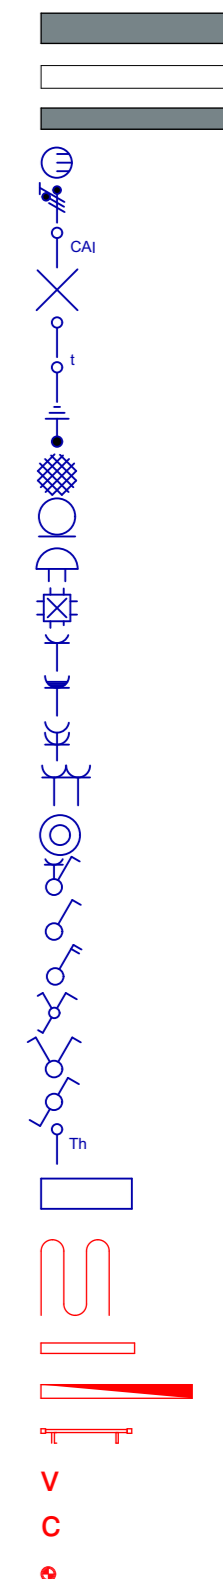


12 woningen gashouderskwartier
 te Arnhem

VERKOOPTEKENING BNR 101

schaal 1:50
 datum 24-04-2020



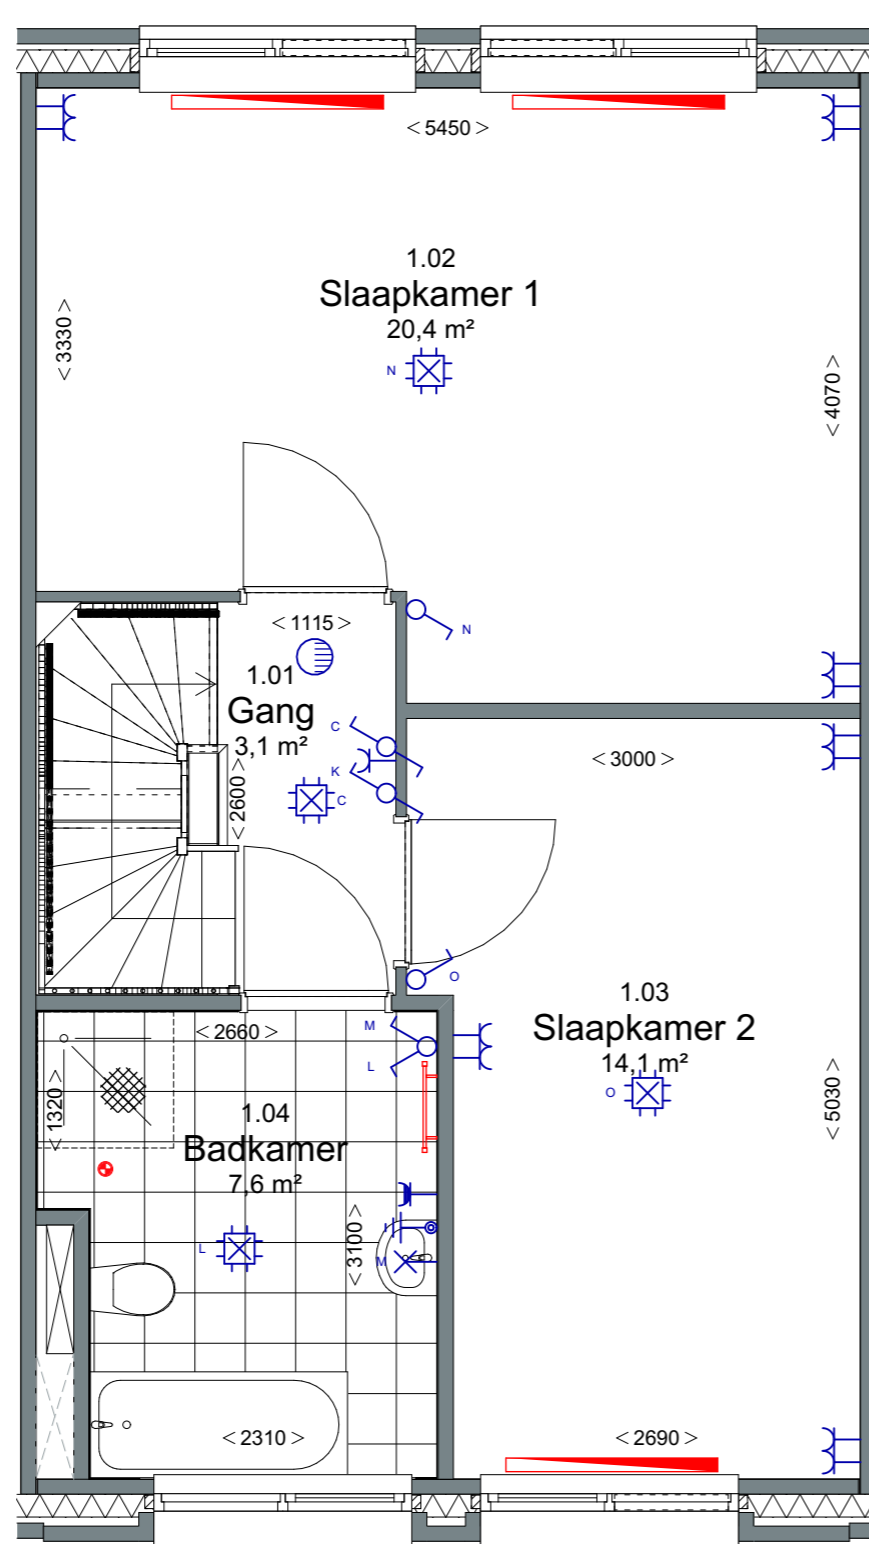

1^e verdieping

Renvooi


| | |
|--|--|
| wanden | |
| isolatie | |
| lichte scheidingswand | |
| rookmelder | |
| aansluitpunt 1 fase, nul en beschermingscontact | |
| aansluitpunt CAI, niet bedraad | |
| aansluitpunt licht | |
| aansluitpunt niet bedraad | |
| aansluitpunt telefoon niet bedraad | |
| aardingspunt | |
| aardmat | |
| armatuur op wand met invoegpunt aan buitenzijde | |
| bel | |
| centraaldoos met lichtpunt | |
| contactdoos 1-voudig met beschermingscontact | |
| contactdoos 1-voudig met beschermingscontact, waterdicht | |
| contactdoos 2-voudig met beschermingscontact | |
| contactdoos 2-voudig met beschermingscontact in 2 inb. | |
| drukknop | |
| enkelpolige schakelaar met contactdoos | |
| schakelaar, 1-polig | |
| schakelaar, 2-polig | |
| schakelaar, serie - wissel | |
| schakelaar, serie | |
| schakelaar, wissel | |
| thermostaatleiding | |
| verdeelinrichting | |
| vloerverwarming | |
| verdeler vloerverwarming | |
| radiator | |
| radiator badkamer | |
| ventilatierooster | |
| geïsoleerd colorbel paneel | |
| afzuigpunt mechanische ventilatie | |

12 woningen gashouderskwartier
te Arnhem

VERKOOPTEKENING BNR 101

schaal 1:50
datum 24-04-2020



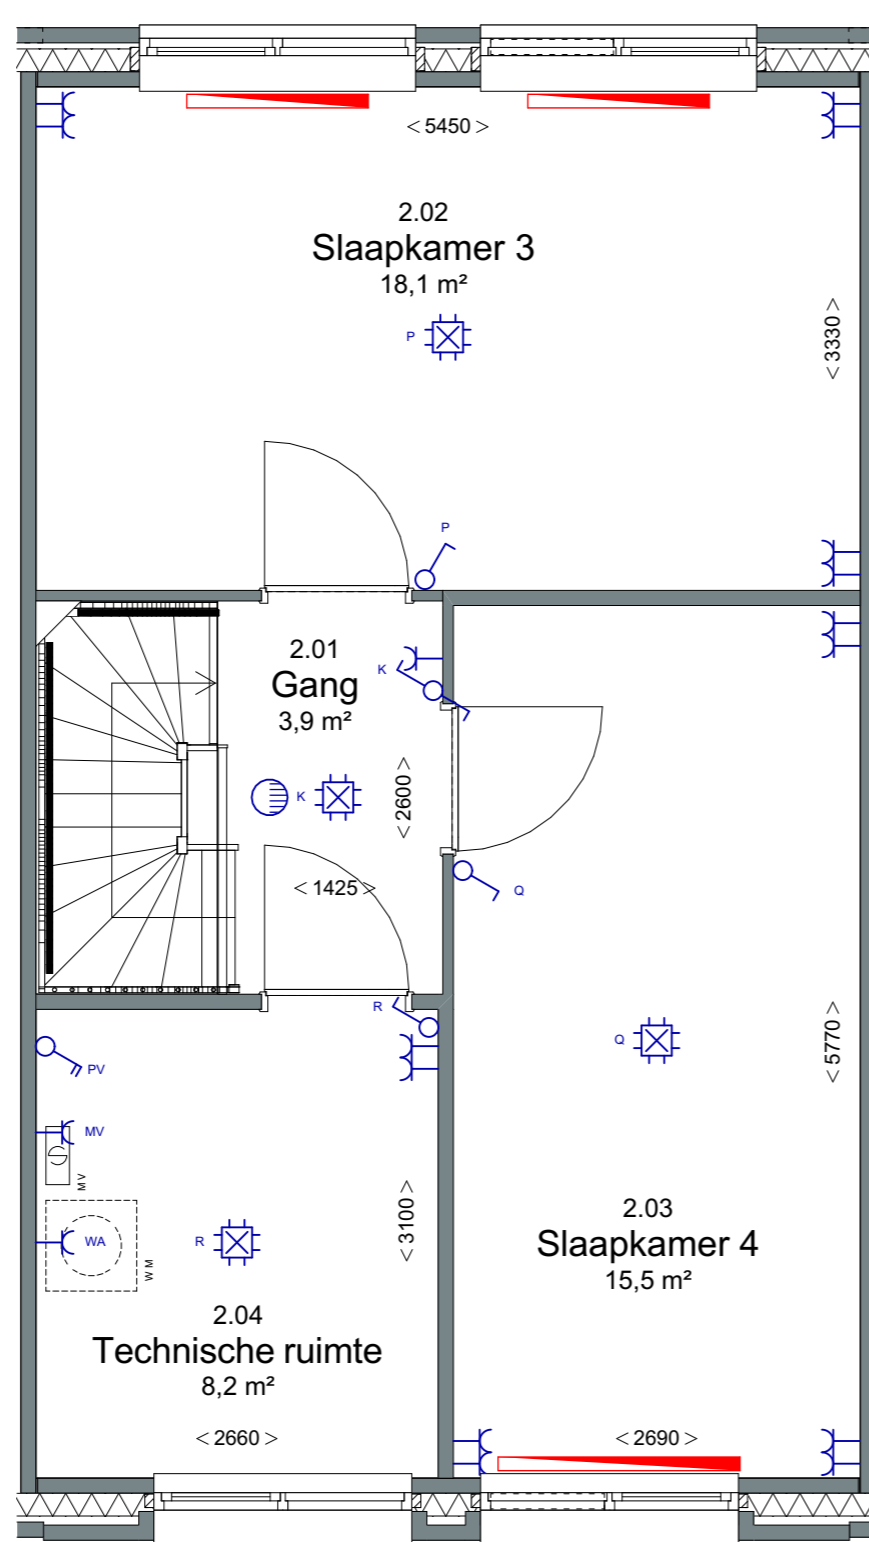

2^e verdieping

Renvooi

- wanden 
- isolatie 
- lichte scheidingswand 
- rookmelder 
- aansluitpunt 1 fase, nul en beschermingscontact 
- aansluitpunt CAI, niet bedraad 
- aansluitpunt licht 
- aansluitpunt niet bedraad 
- aansluitpunt telefoon niet bedraad 
- aardingspunt 
- aardmat 
- armatuur op wand met invoegpunt aan buitenzijde 
- bel 
- centraaldoos met lichtpunt 
- contactdoos 1-voudig met beschermingscontact 
- contactdoos 1-voudig met beschermingscontact, waterdicht 
- contactdoos 2-voudig met beschermingscontact 
- contactdoos 2-voudig met beschermingscontact in 2 inb. 
- drukknop 
- enkelpolige schakelaar met contactdoos 
- schakelaar, 1-polig 
- schakelaar, 2-polig 
- schakelaar, serie - wissel 
- schakelaar, serie 
- schakelaar, wissel 
- thermostaatleiding 
- verdeelinrichting 
- vloerverwarming 
- verdeler vloerverwarming 
- radiator 
- radiator badkamer 
- ventilatiooster 
- geïsoleerd colorbel paneel 
- afzuigpunt mechanische ventilatie 

12 woningen gashouderskwartier
te Arnhem

VERKOOPTEKENING BNR 101

schaal 1:50
datum 24-04-2020

