










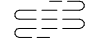

Renvooi:

Algemeen:

- mv mechanische ventilatie
- # veiligheidsglas
- * colorbel
- ▼ 30 min. brandwerend glas, van buiten naar binnen
- ▼▼ 30 min. brandwerend glas, van buiten naar binnen en van binnen naar buiten



Installaties:

-  vermoedelijk plaats en afmeting radiator
-  verdeler vloerverwarming
-  ruimte voorzien van vloerverwarming
-  afzuigpunt mechanische ventilatie (plafond)
-  afzuigpunt mechanische ventilatie (wand)
-  douche
-  kraan  = gevelaanzicht
-  draingoot
-  MV box
-  omvormer PV-panelen

Deuren:

-  schuifdeur

Ventilatie:

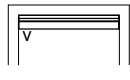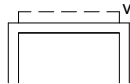-  ventilatiooster op het glas
-  verborgen ventilatiooster achter gevelbekleding







Elektra:

-  rookmelder
-  utp aansluitpunt UTP-RJ45
-  th thermostaat
-  thv thermostaat vloerverwarming
-  drukknoop deurbel  = gevelaanzicht
-  zoemer deurbel
-  plafondlichtpunt
-  wandlichtpunt  = gevelaanzicht
-  schakelaar
-  serieschakelaar
-  wisselschakelaar
-  wandcontactdoos enkel
-  wandcontactdoos dubbel
-  meterkast
-  ws werkschakelaar tbv zonnepanelen

Wanden:


-  gipsblokken 7cm
-  gipsblokken zwaar 7cm
-  gipsblokken 10cm

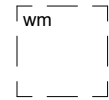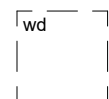Overig:

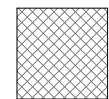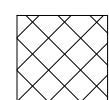
-  opstelplaats wasmachine
-  opstelplaats wasdroger
-  plaatsingmogelijkheid keukenblok
-  kruipruimte
-  natuurinclusieve voorzieningen
-  krijtstreep

Draairichting ramen / deuren:


hangzijde = schamierzijde

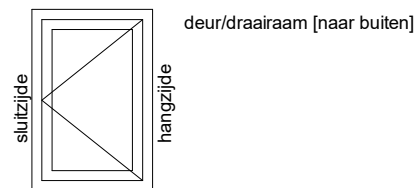


deur/draairaam [naar buiten]

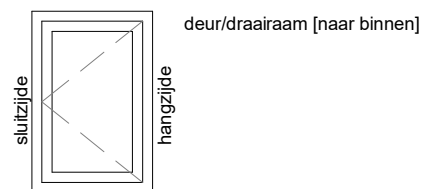

deur/draairaam [naar binnen]

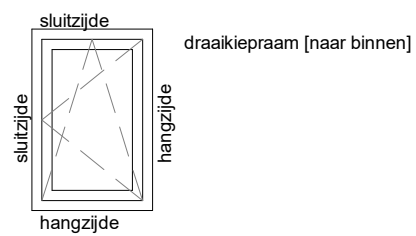


draaikiepraam [naar binnen]

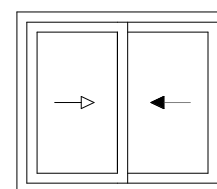


schuifpui/schuifraam [een deel schuivend]

← binnen schuivend deel

→ buiten schuivend deel

project
 **Arnhem Gashouderskwartier fase 2**
 omschrijving
renvooi
 BAM Advies & Engineering
 Runnenburg 12
 Postbus 54
 3980 CB Bunnik
 (030) 6598933

getekend
EOn
 status
definitief
 project nr
9174
 tekening nr
V-208
 schaal
1:50
 datum
30-09-2020
 wijz.

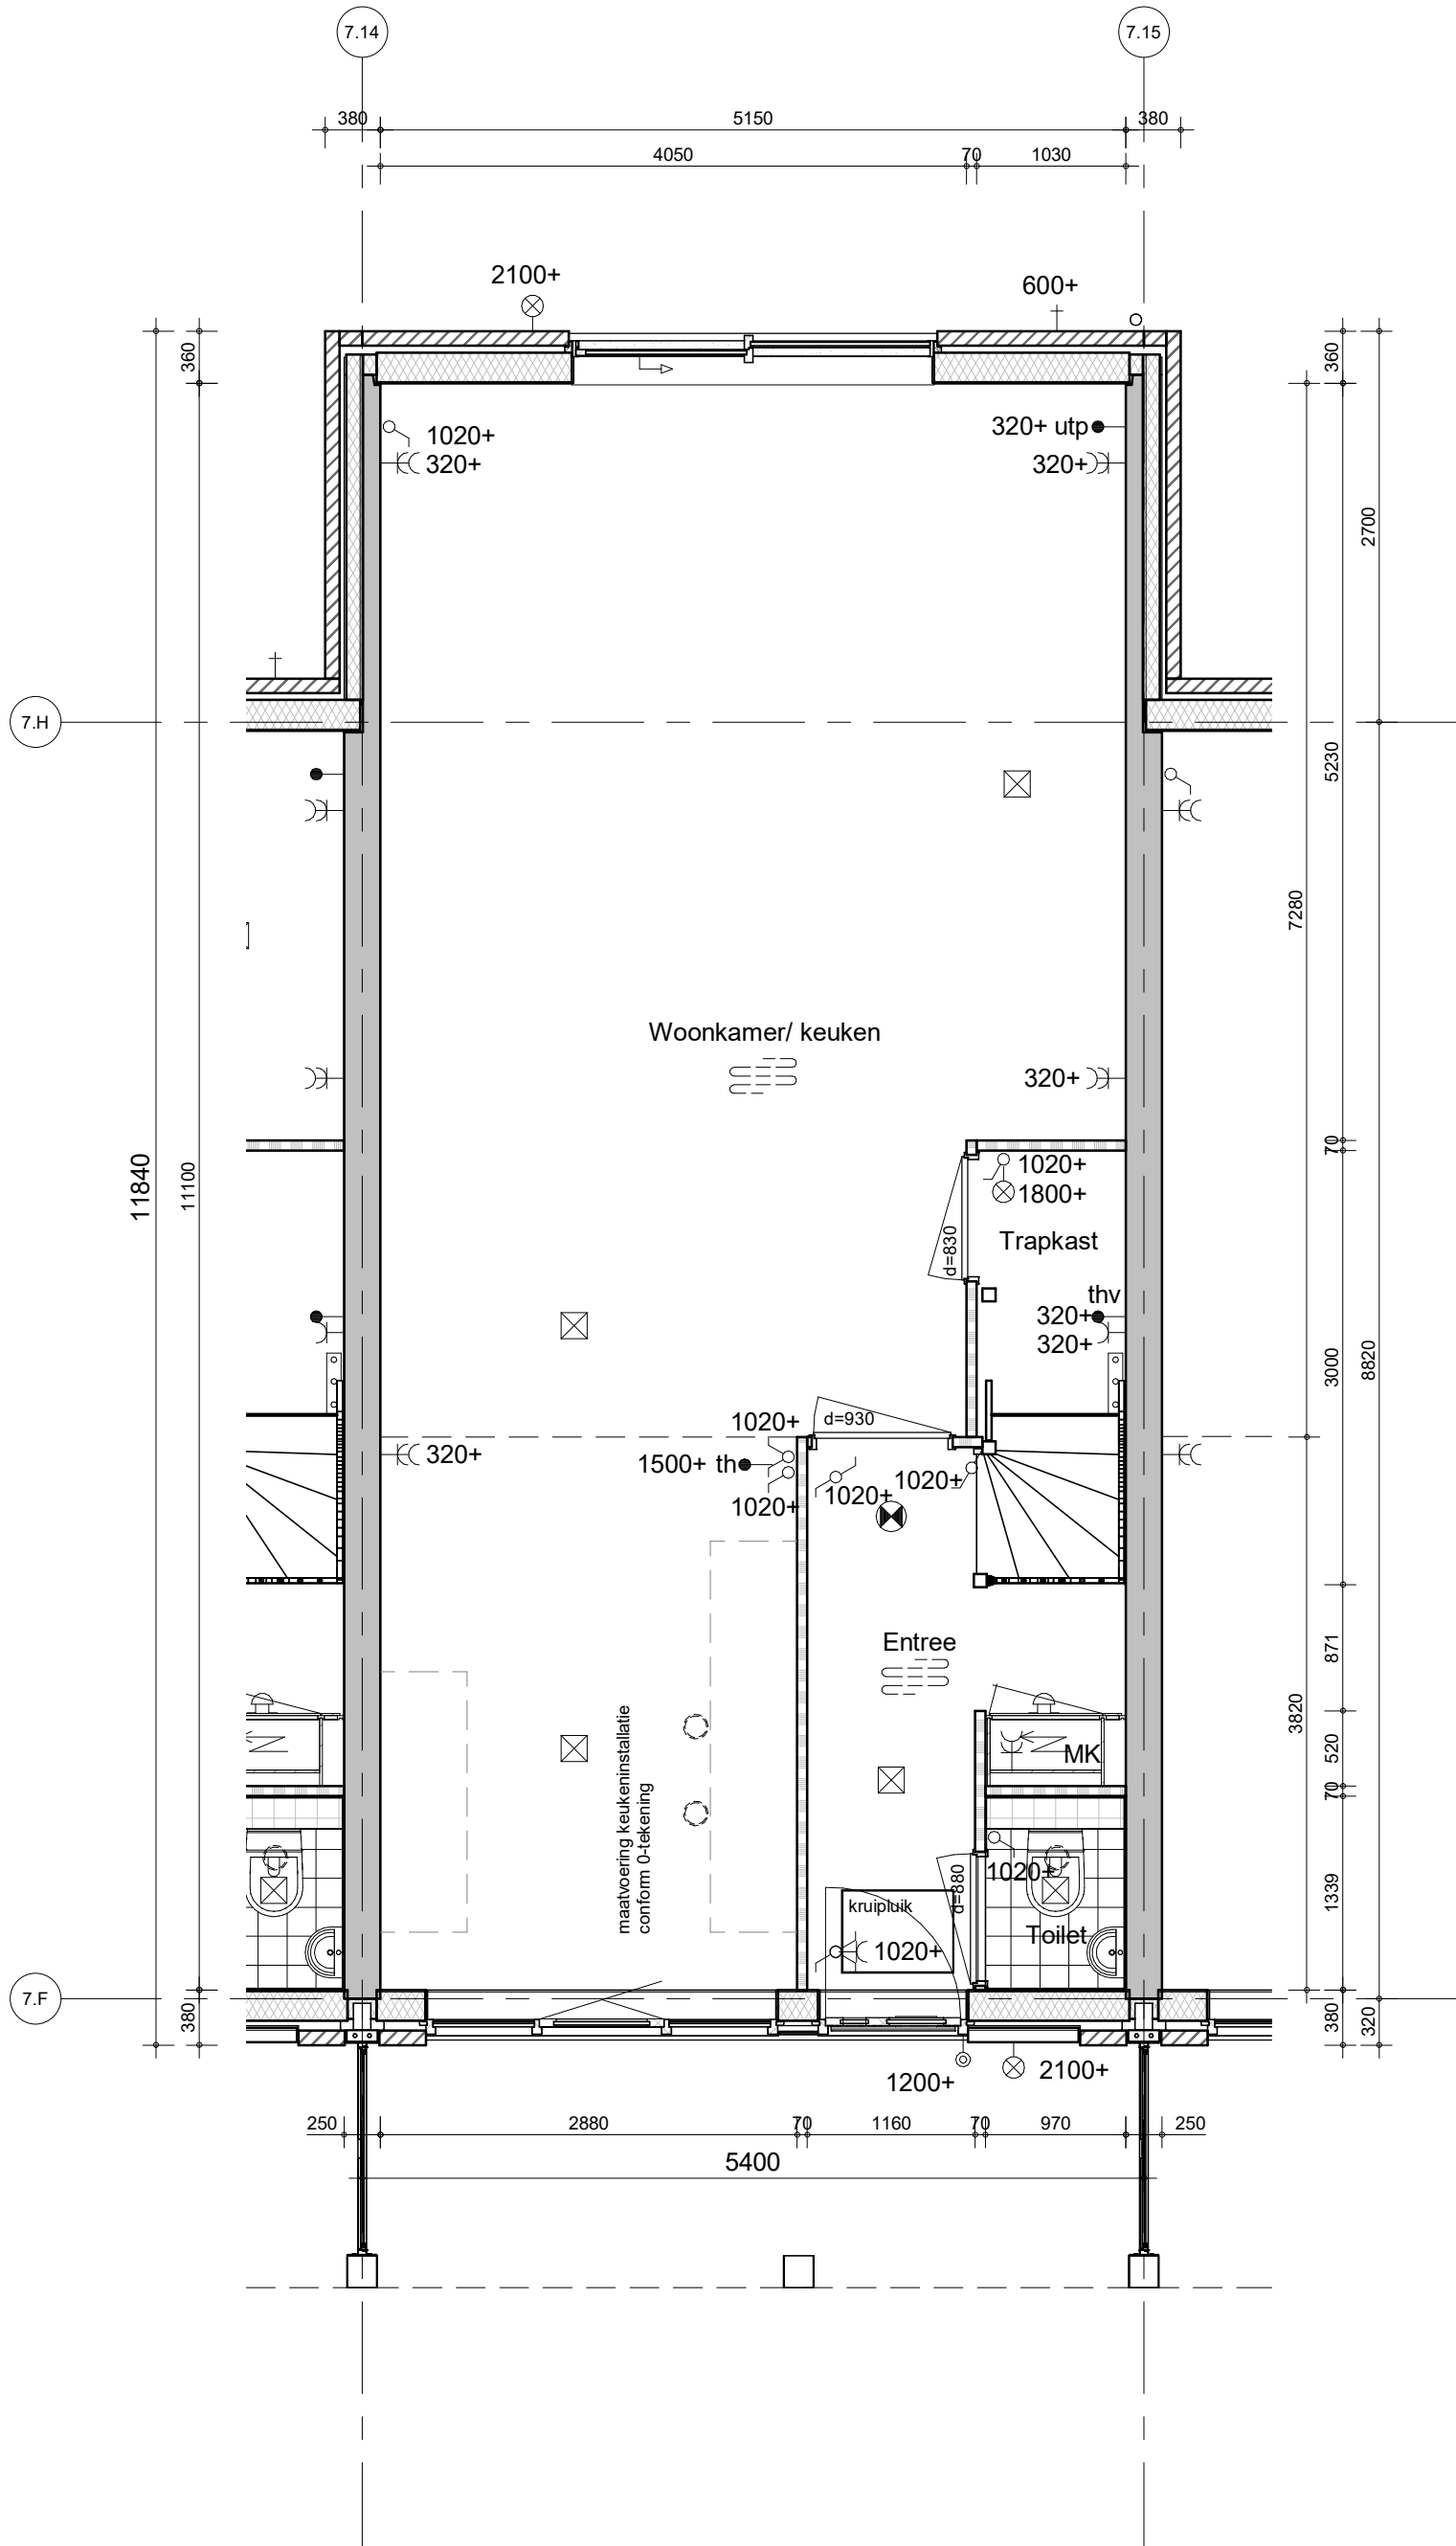

bouwnummer 46 t/m 51



project
Arnhem Gashouderskwartier fase 2

BAM Advies & Engineering
Runnenburg 12
Postbus 54
3980 CB Bunnik
(030) 6598933

omschrijving
type H
begane grond
uitbouw-2400


getekend
LMu
status
definitief

schaal
1:50
datum
30-09-2020

project nr
9174
tekening nr

V-701

wijz.

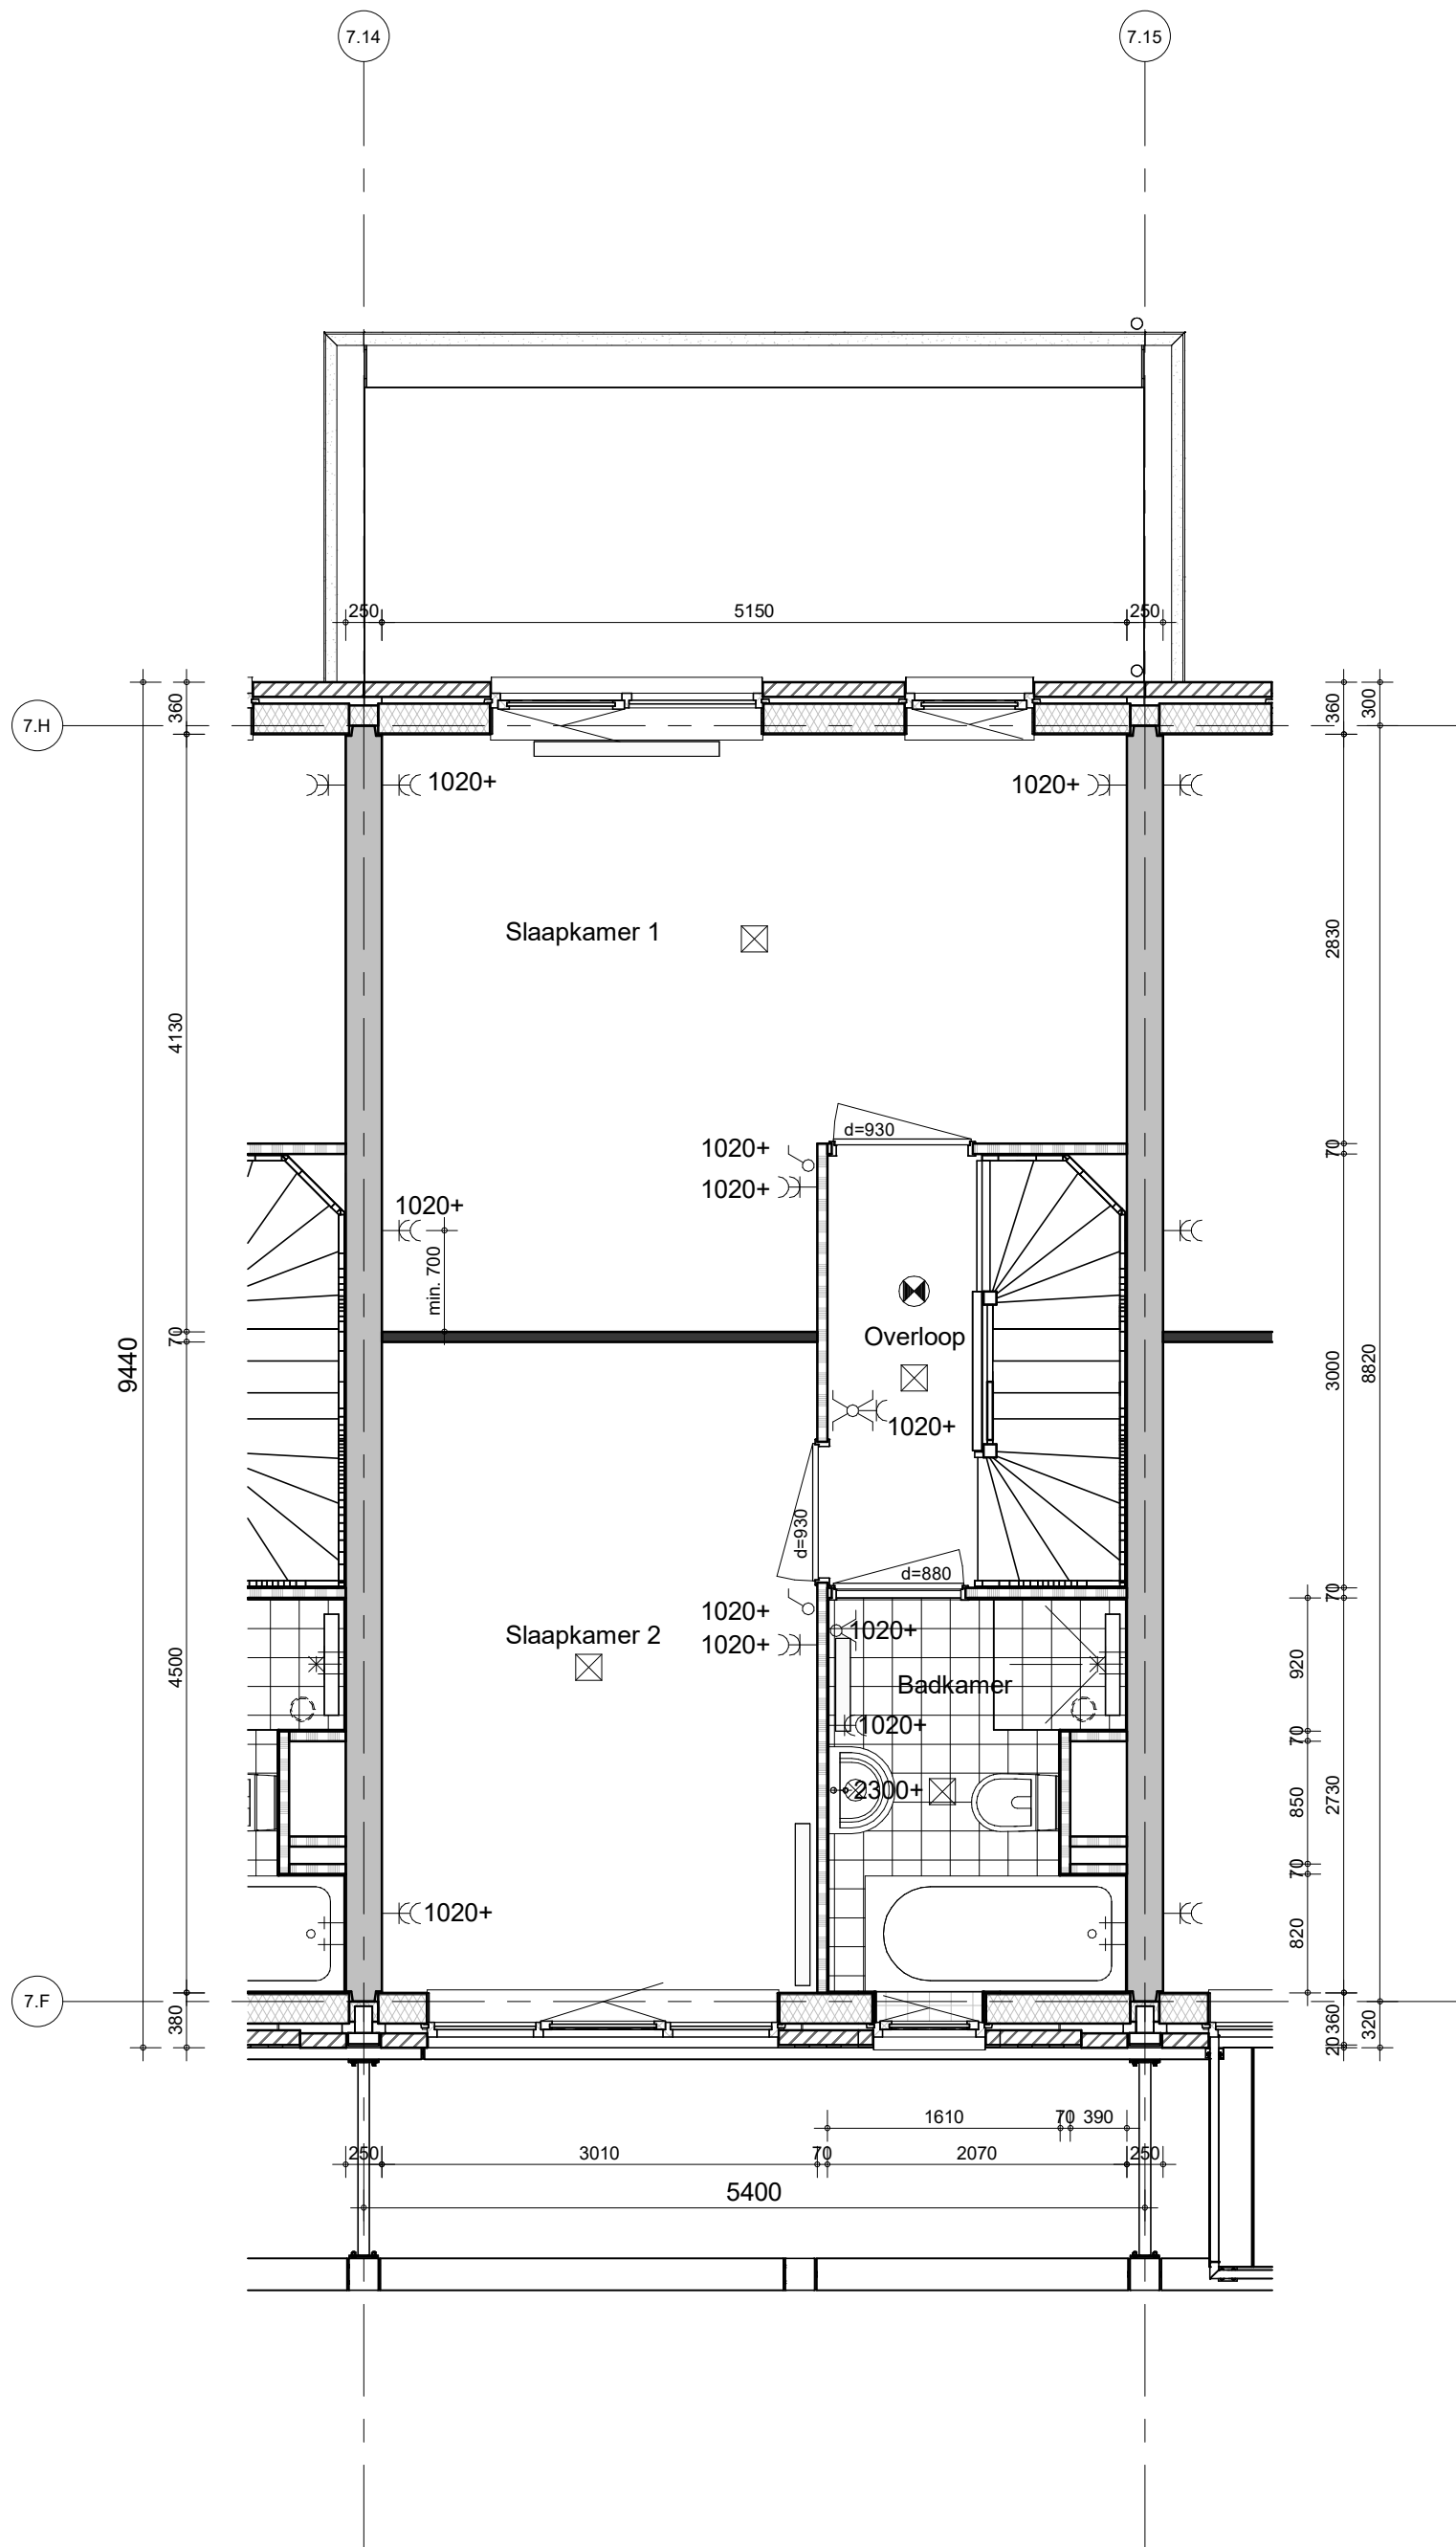

bouwnummer 46 t/m 51



project
Arnhem Gashouderskwartier fase 2

BAM Advies & Engineering
Runnenburg 12
Postbus 54
3980 CB Bunnik
(030) 6598933

omschrijving
type H
1e verdieping
uitbouw-2400


getekend
LMu
status
definitief

schaal
1:50
datum
30-09-2020

project nr
9174
tekening nr

V-702

wijz.

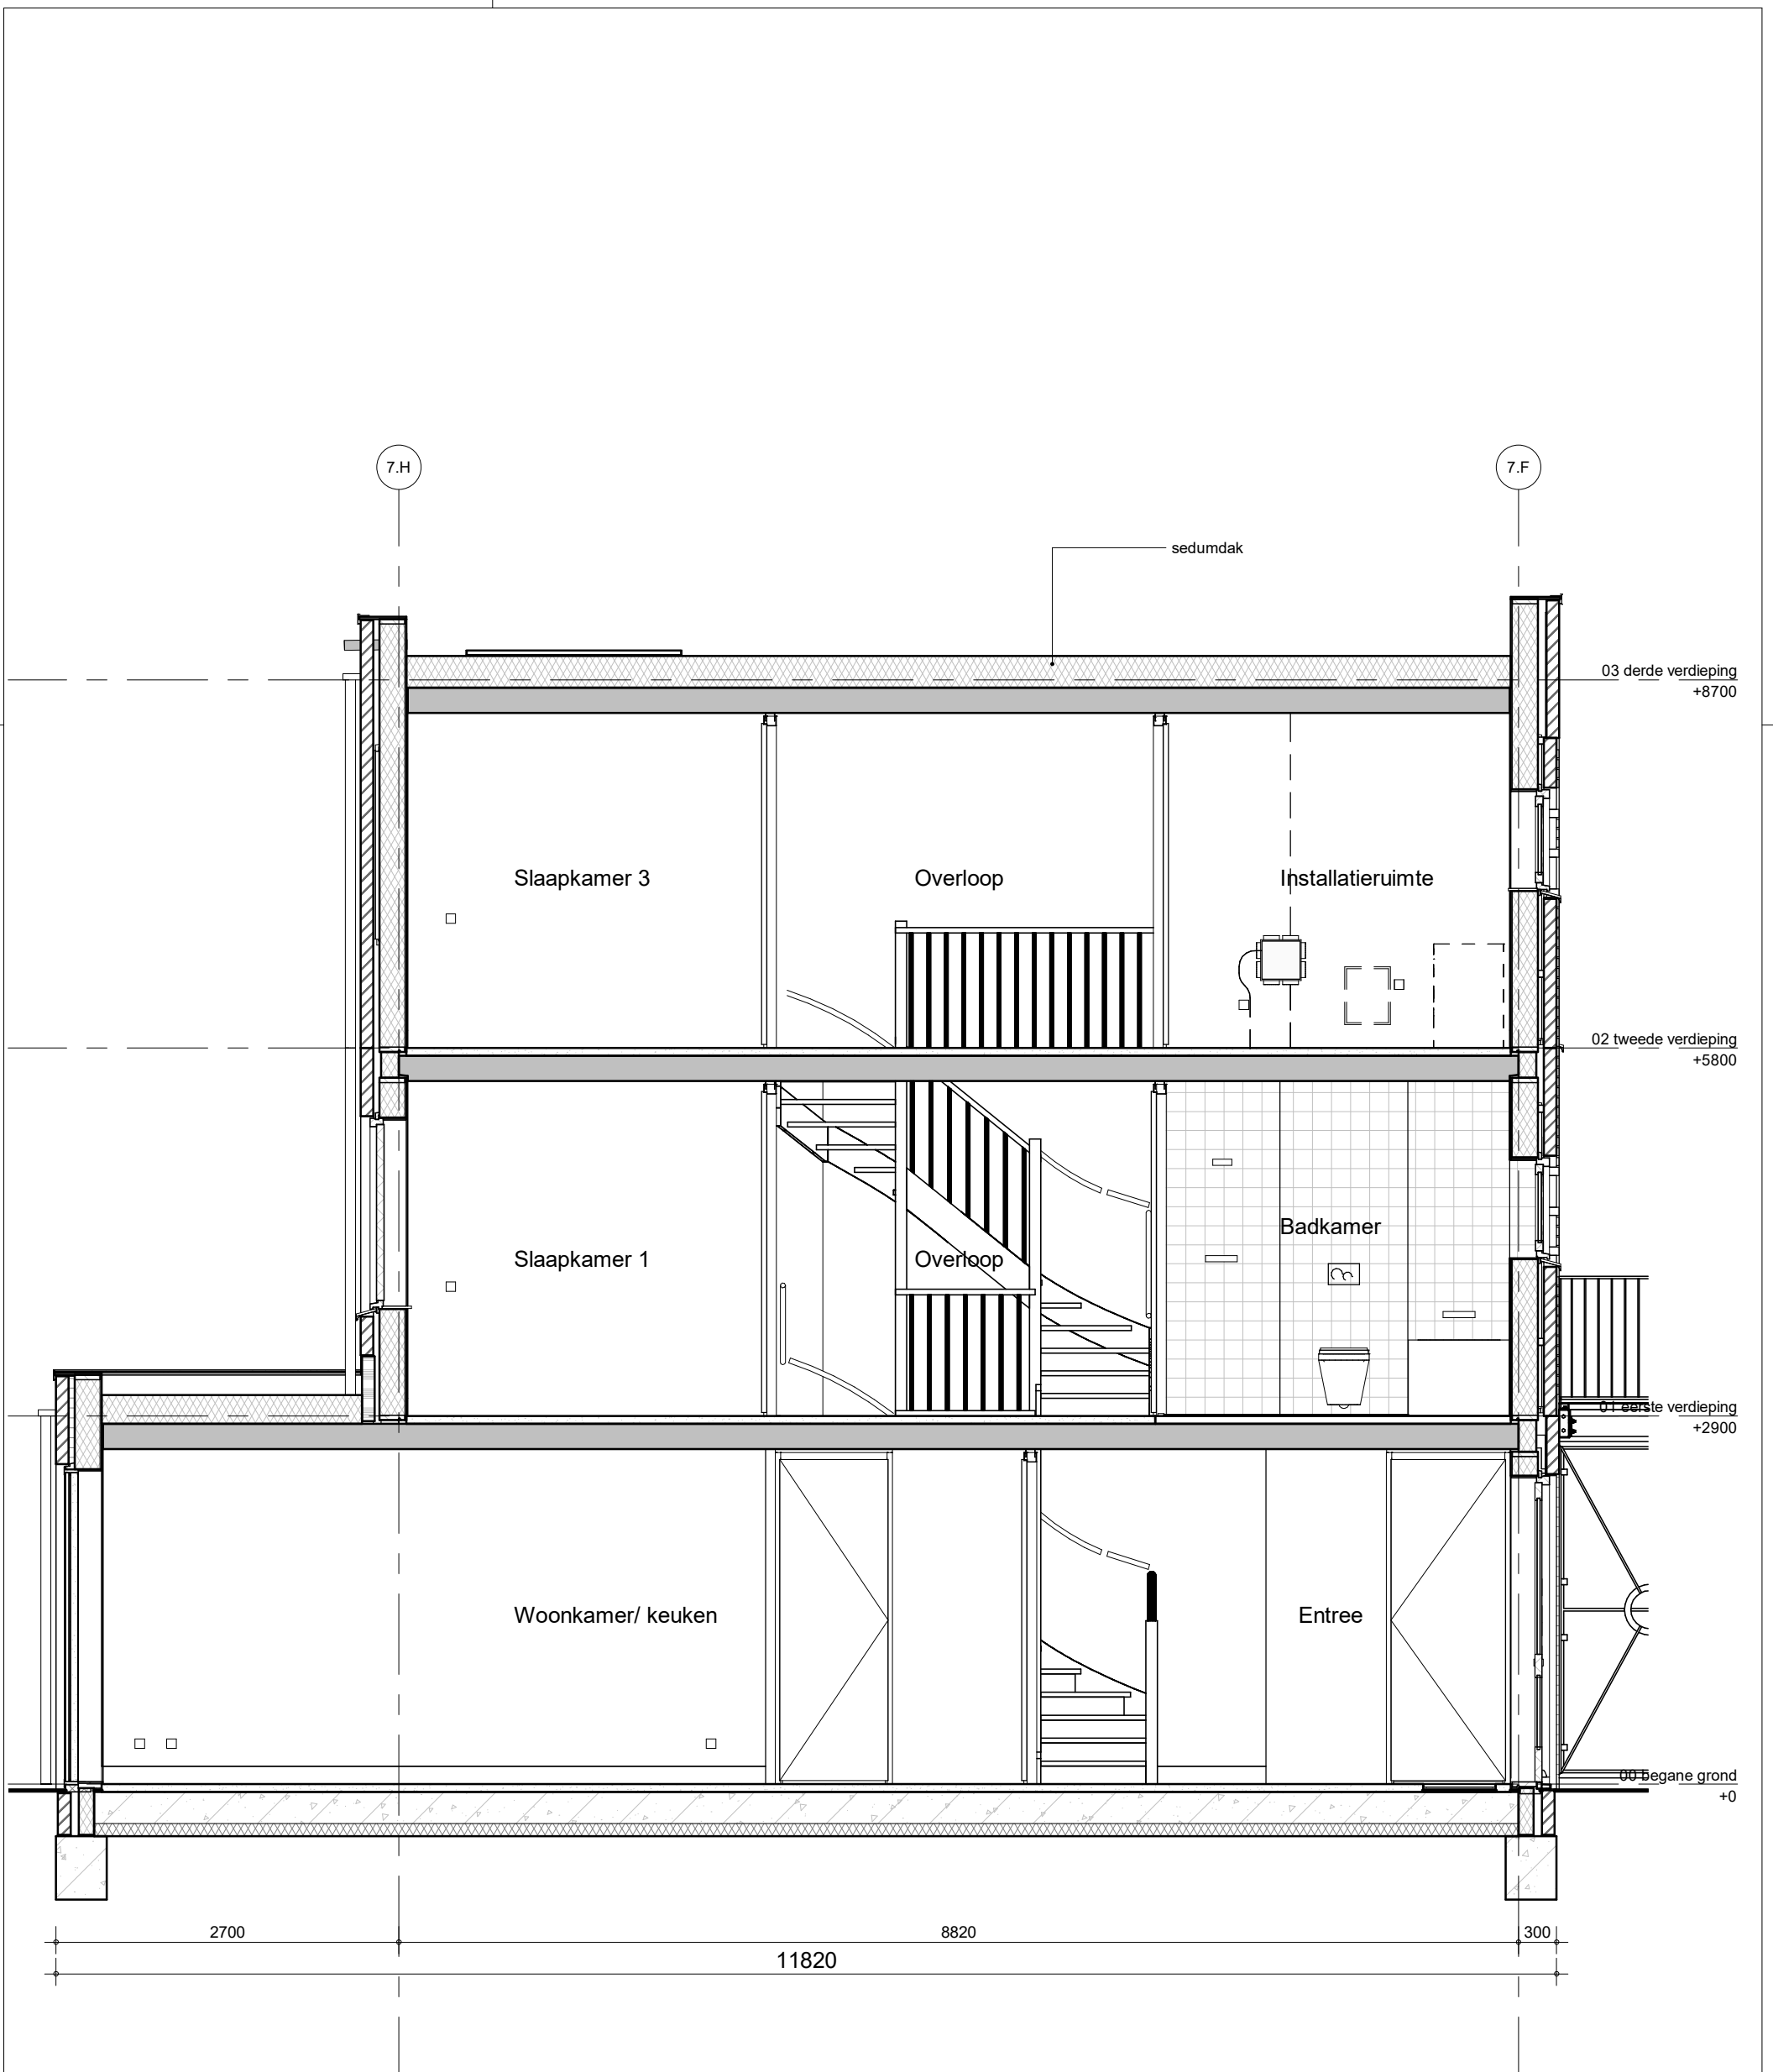

bouwnummer 46 t/m 51



project
Arnhem Gashouderskwartier fase 2

BAM Advies & Engineering
 Runnenburg 12
 Postbus 54
 3980 CB Bunnik
 (030) 6598933

omschrijving
**type H
 doorsnede
 uitbouw-2400**

getekend
 LMu
 status
 definitief


schaal
 1:50
 datum
 30-09-2020

project nr
9174

tekening nr

V-704

wijz.

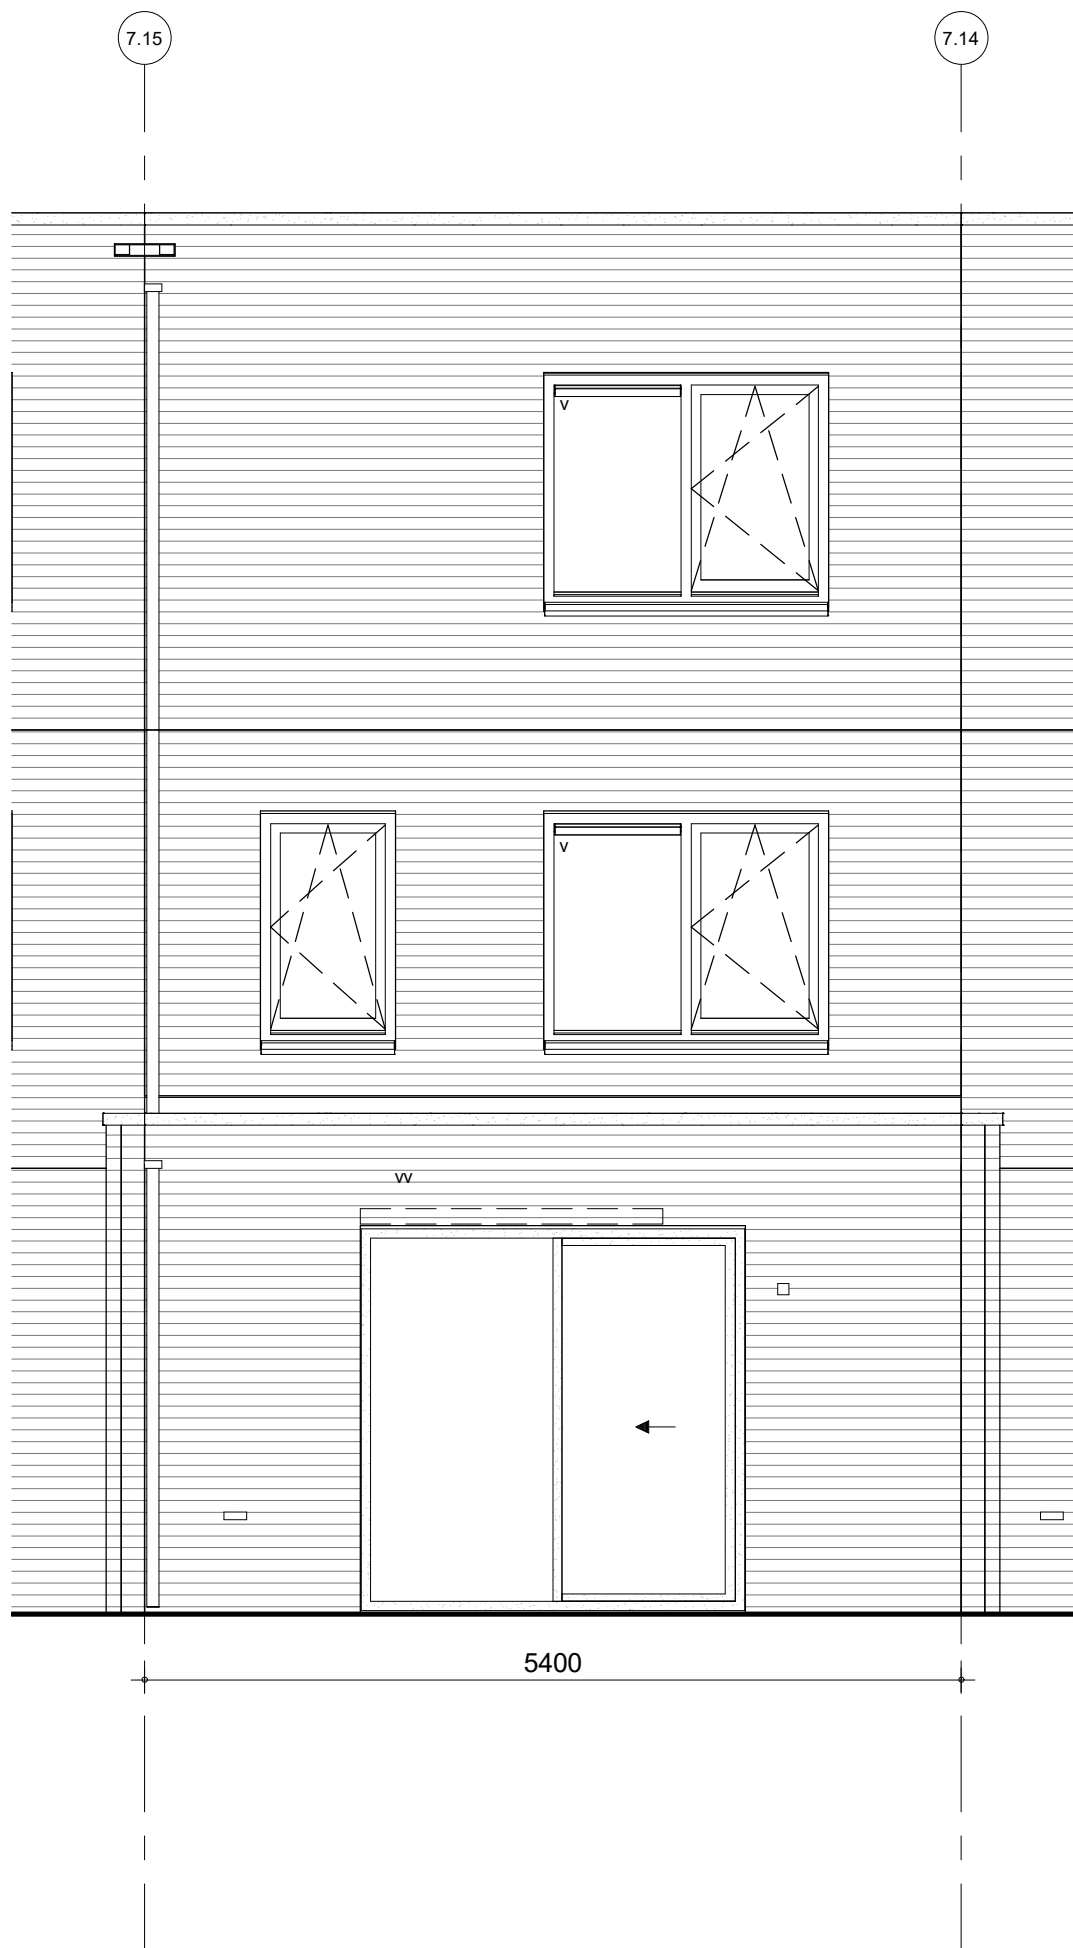

bouwnummer 46 t/m 51



BAM Advies & Engineering
 Runnenburg 12
 Postbus 54
 3980 CB Bunnik
 (030) 6598933

project

Arnhem Gashouderskwartier fase 2

omschrijving

type H
 achtergevel
 uitbouw-2400


getekend
 LMu
 status
 definitief

schaal
 1:50
 datum
 30-09-2020

project nr
 9174
 tekening nr

V-706

wijz.

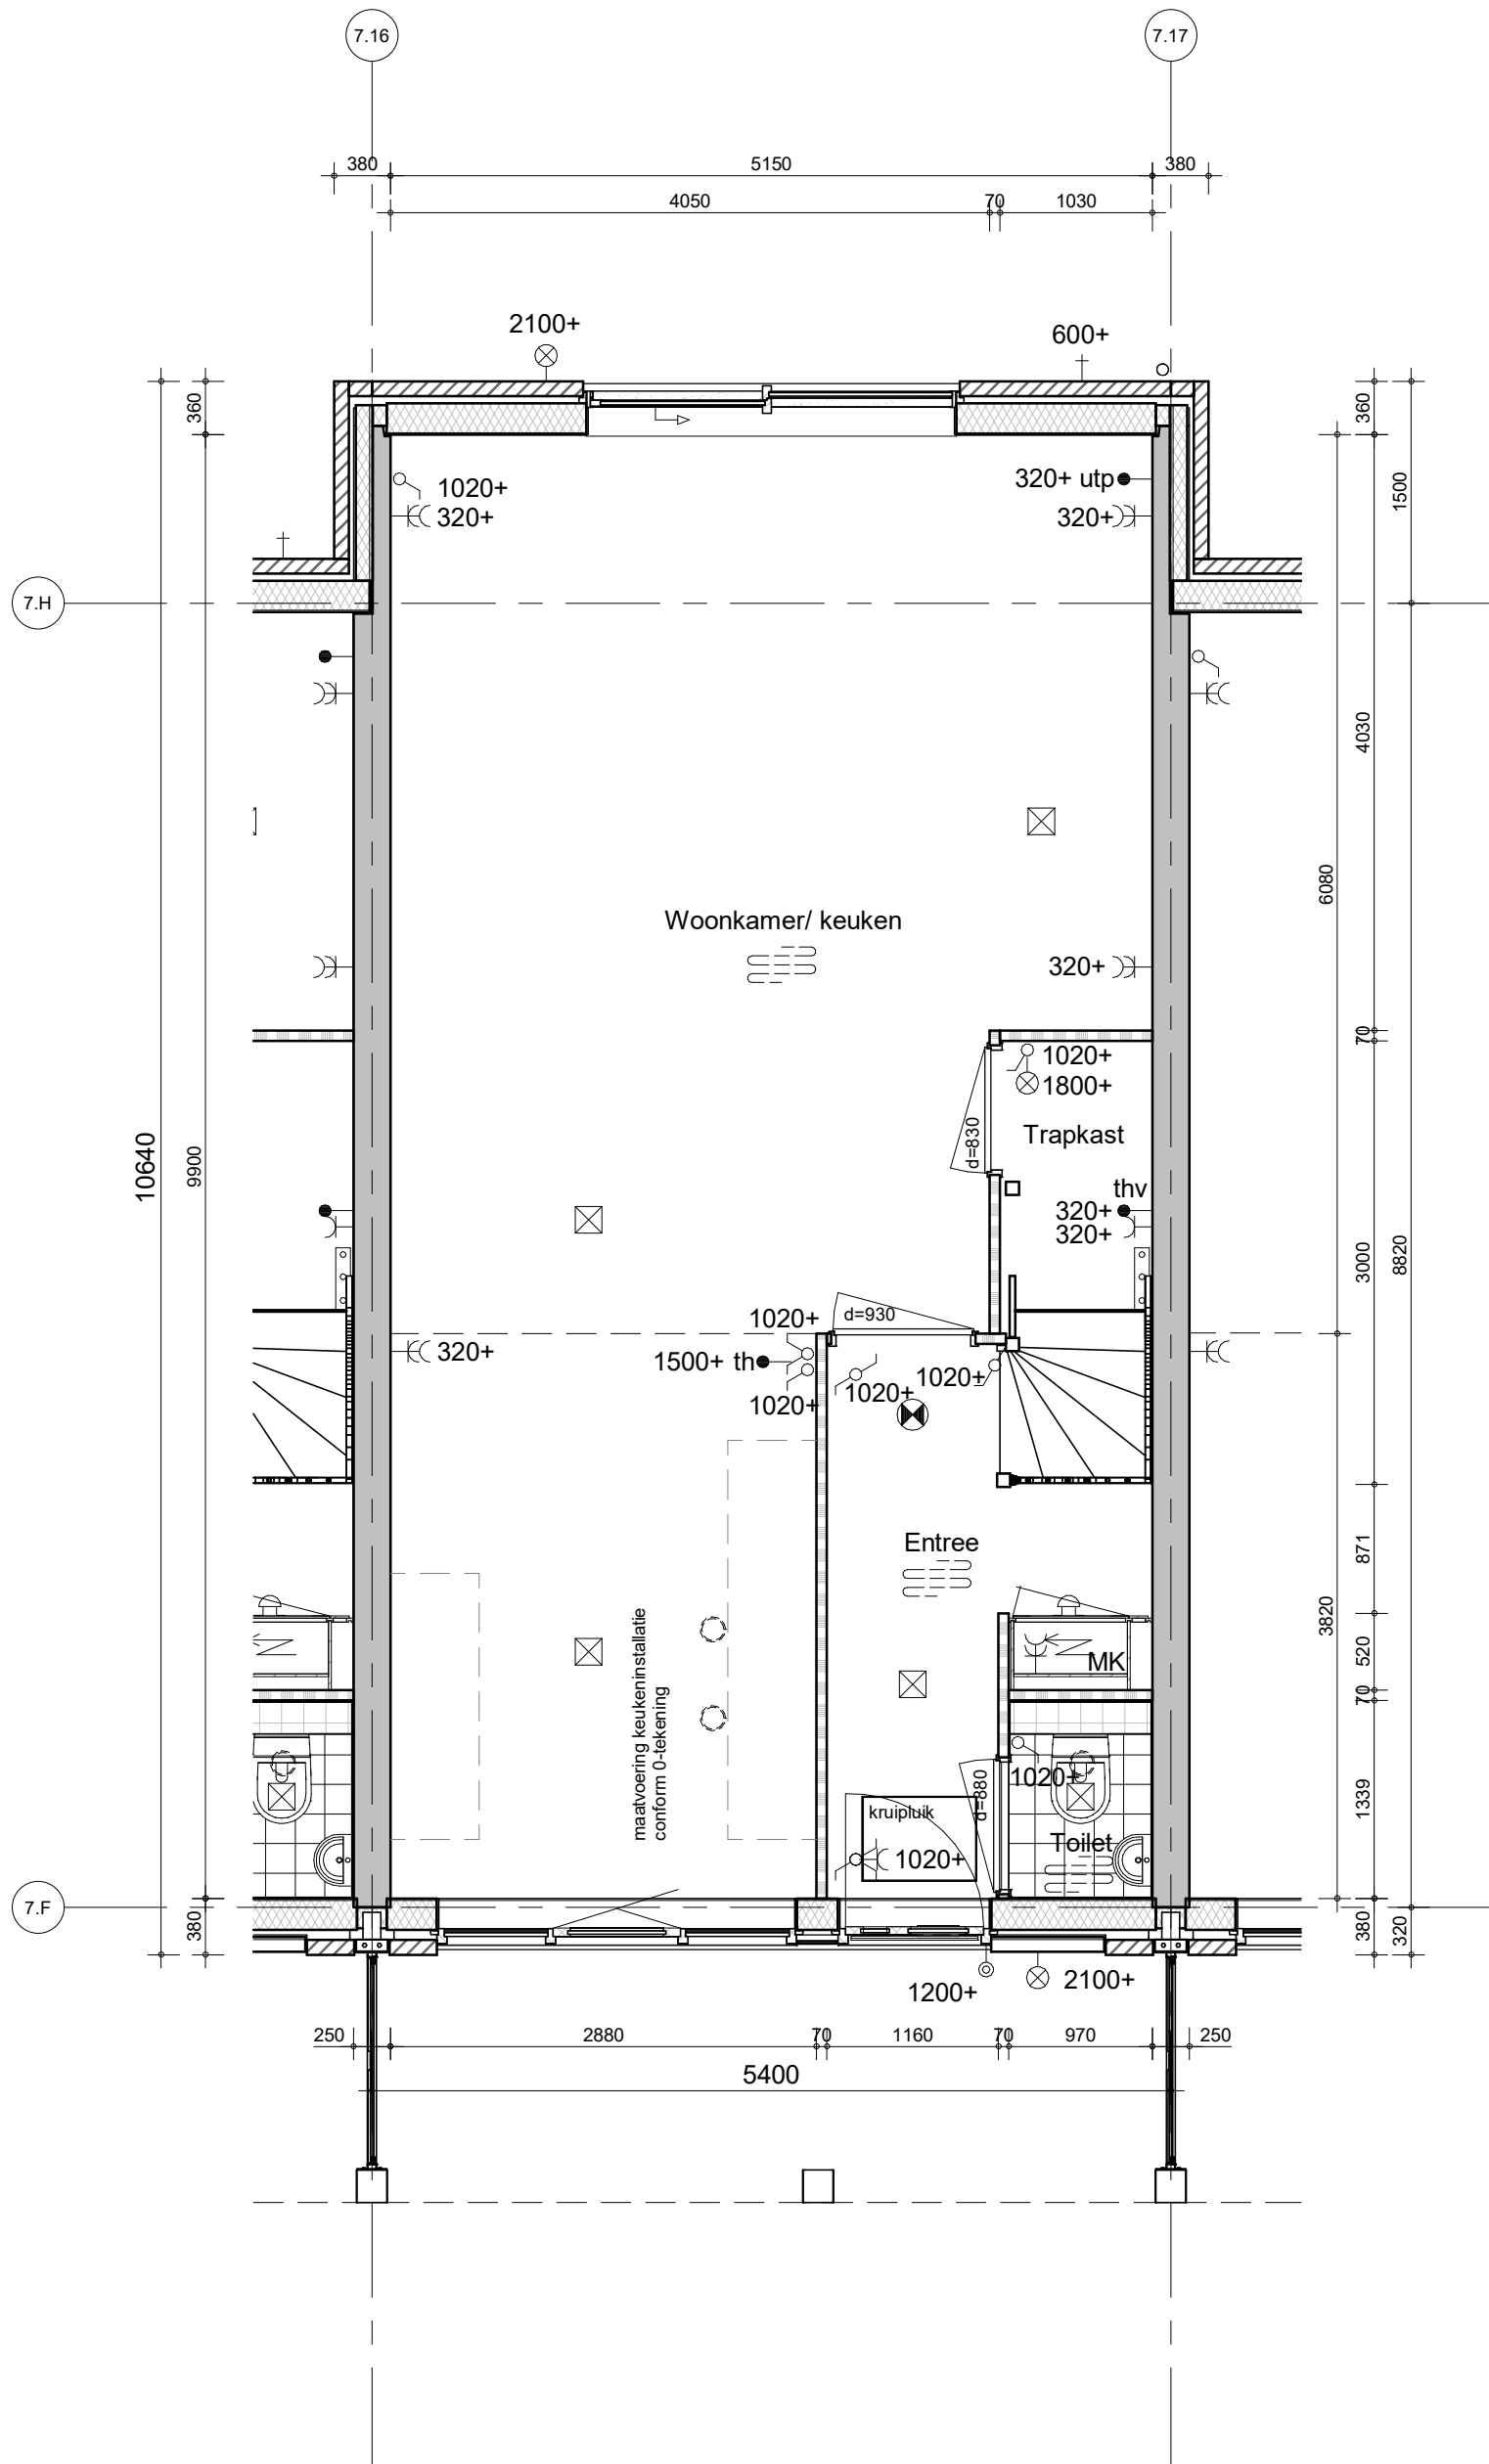

bouwnummer 46 t/m 51



project
Arnhem Gashouderskwartier fase 2

BAM Advies & Engineering
Runnenburg 12
Postbus 54
3980 CB Bunnik
(030) 6598933

omschrijving
type H
begane grond
uitbouw-1200


getekend
LMu
status
definitief

schaal
1:50
datum
30-09-2020

project nr
9174
tekening nr

V-711

wijz.

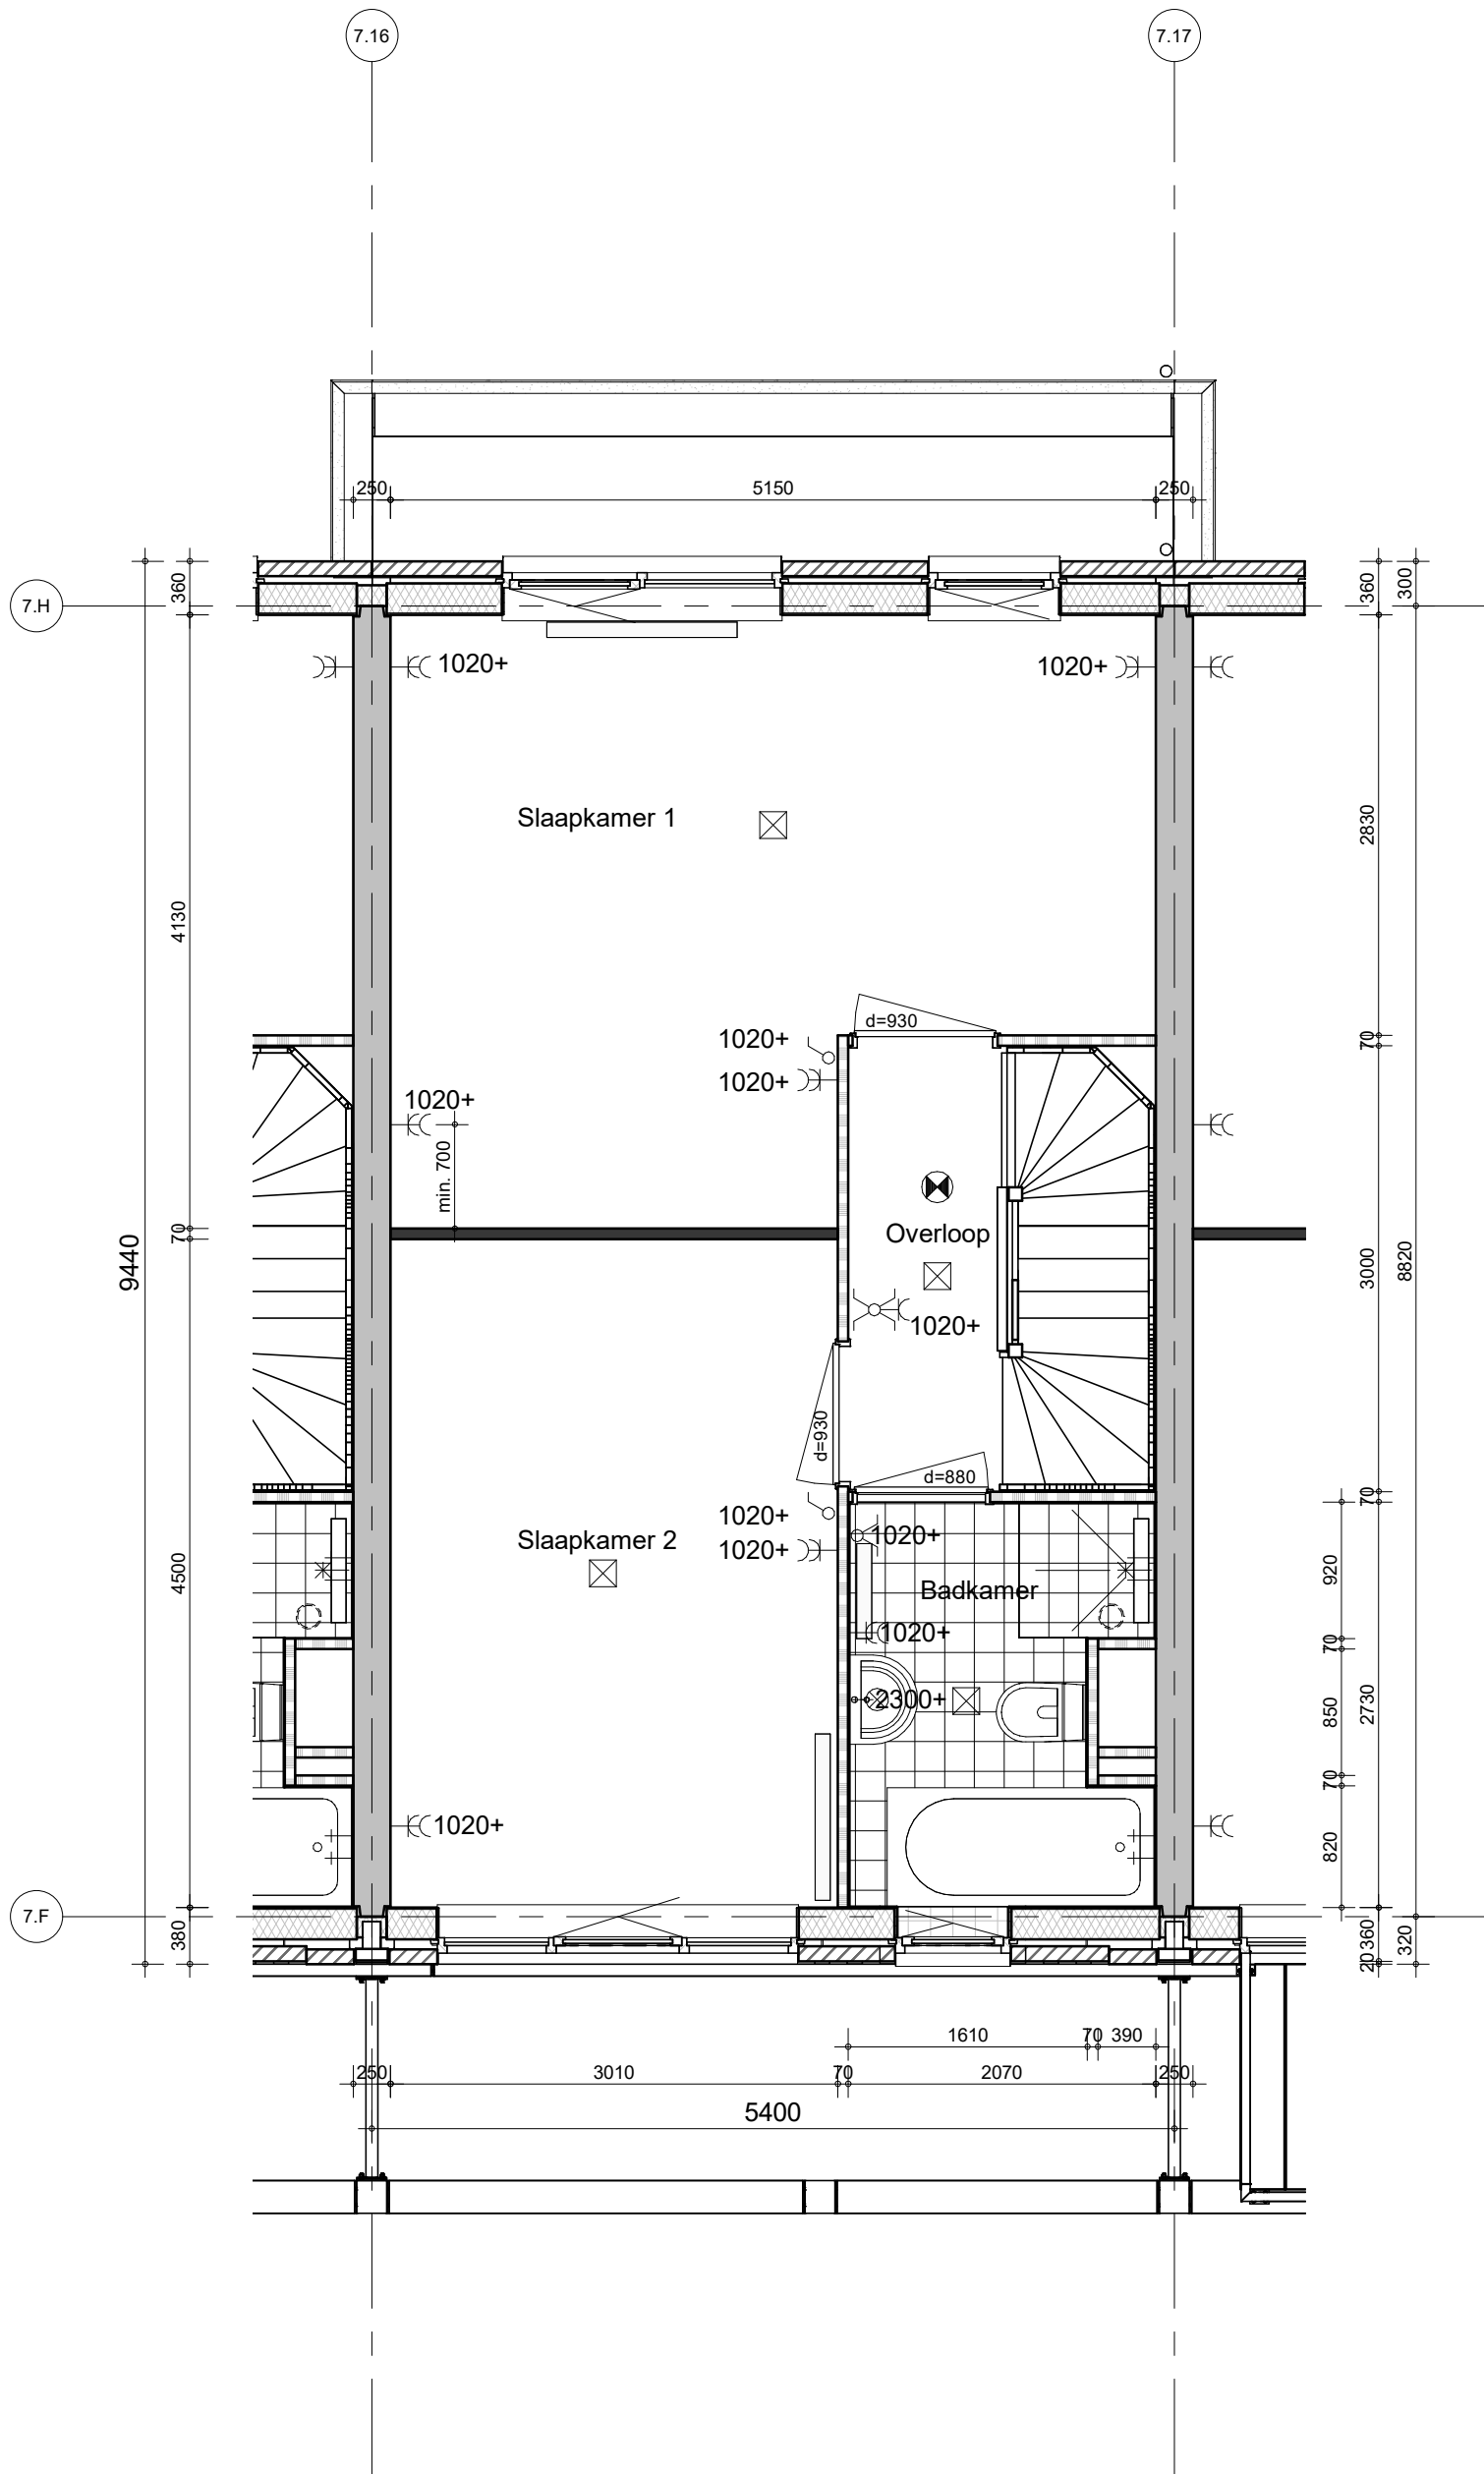

bouwnummer 46 t/m 51



project
Arnhem Gashouderskwartier fase 2

BAM Advies & Engineering
Runnenburg 12
Postbus 54
3980 CB Bunnik
(030) 6598933

omschrijving
type H
1e verdieping
uitbouw-1200


getekend
LMu
status
definitief

schaal
1:50
datum
30-09-2020

project nr
9174
tekening nr

V-712

wijz.

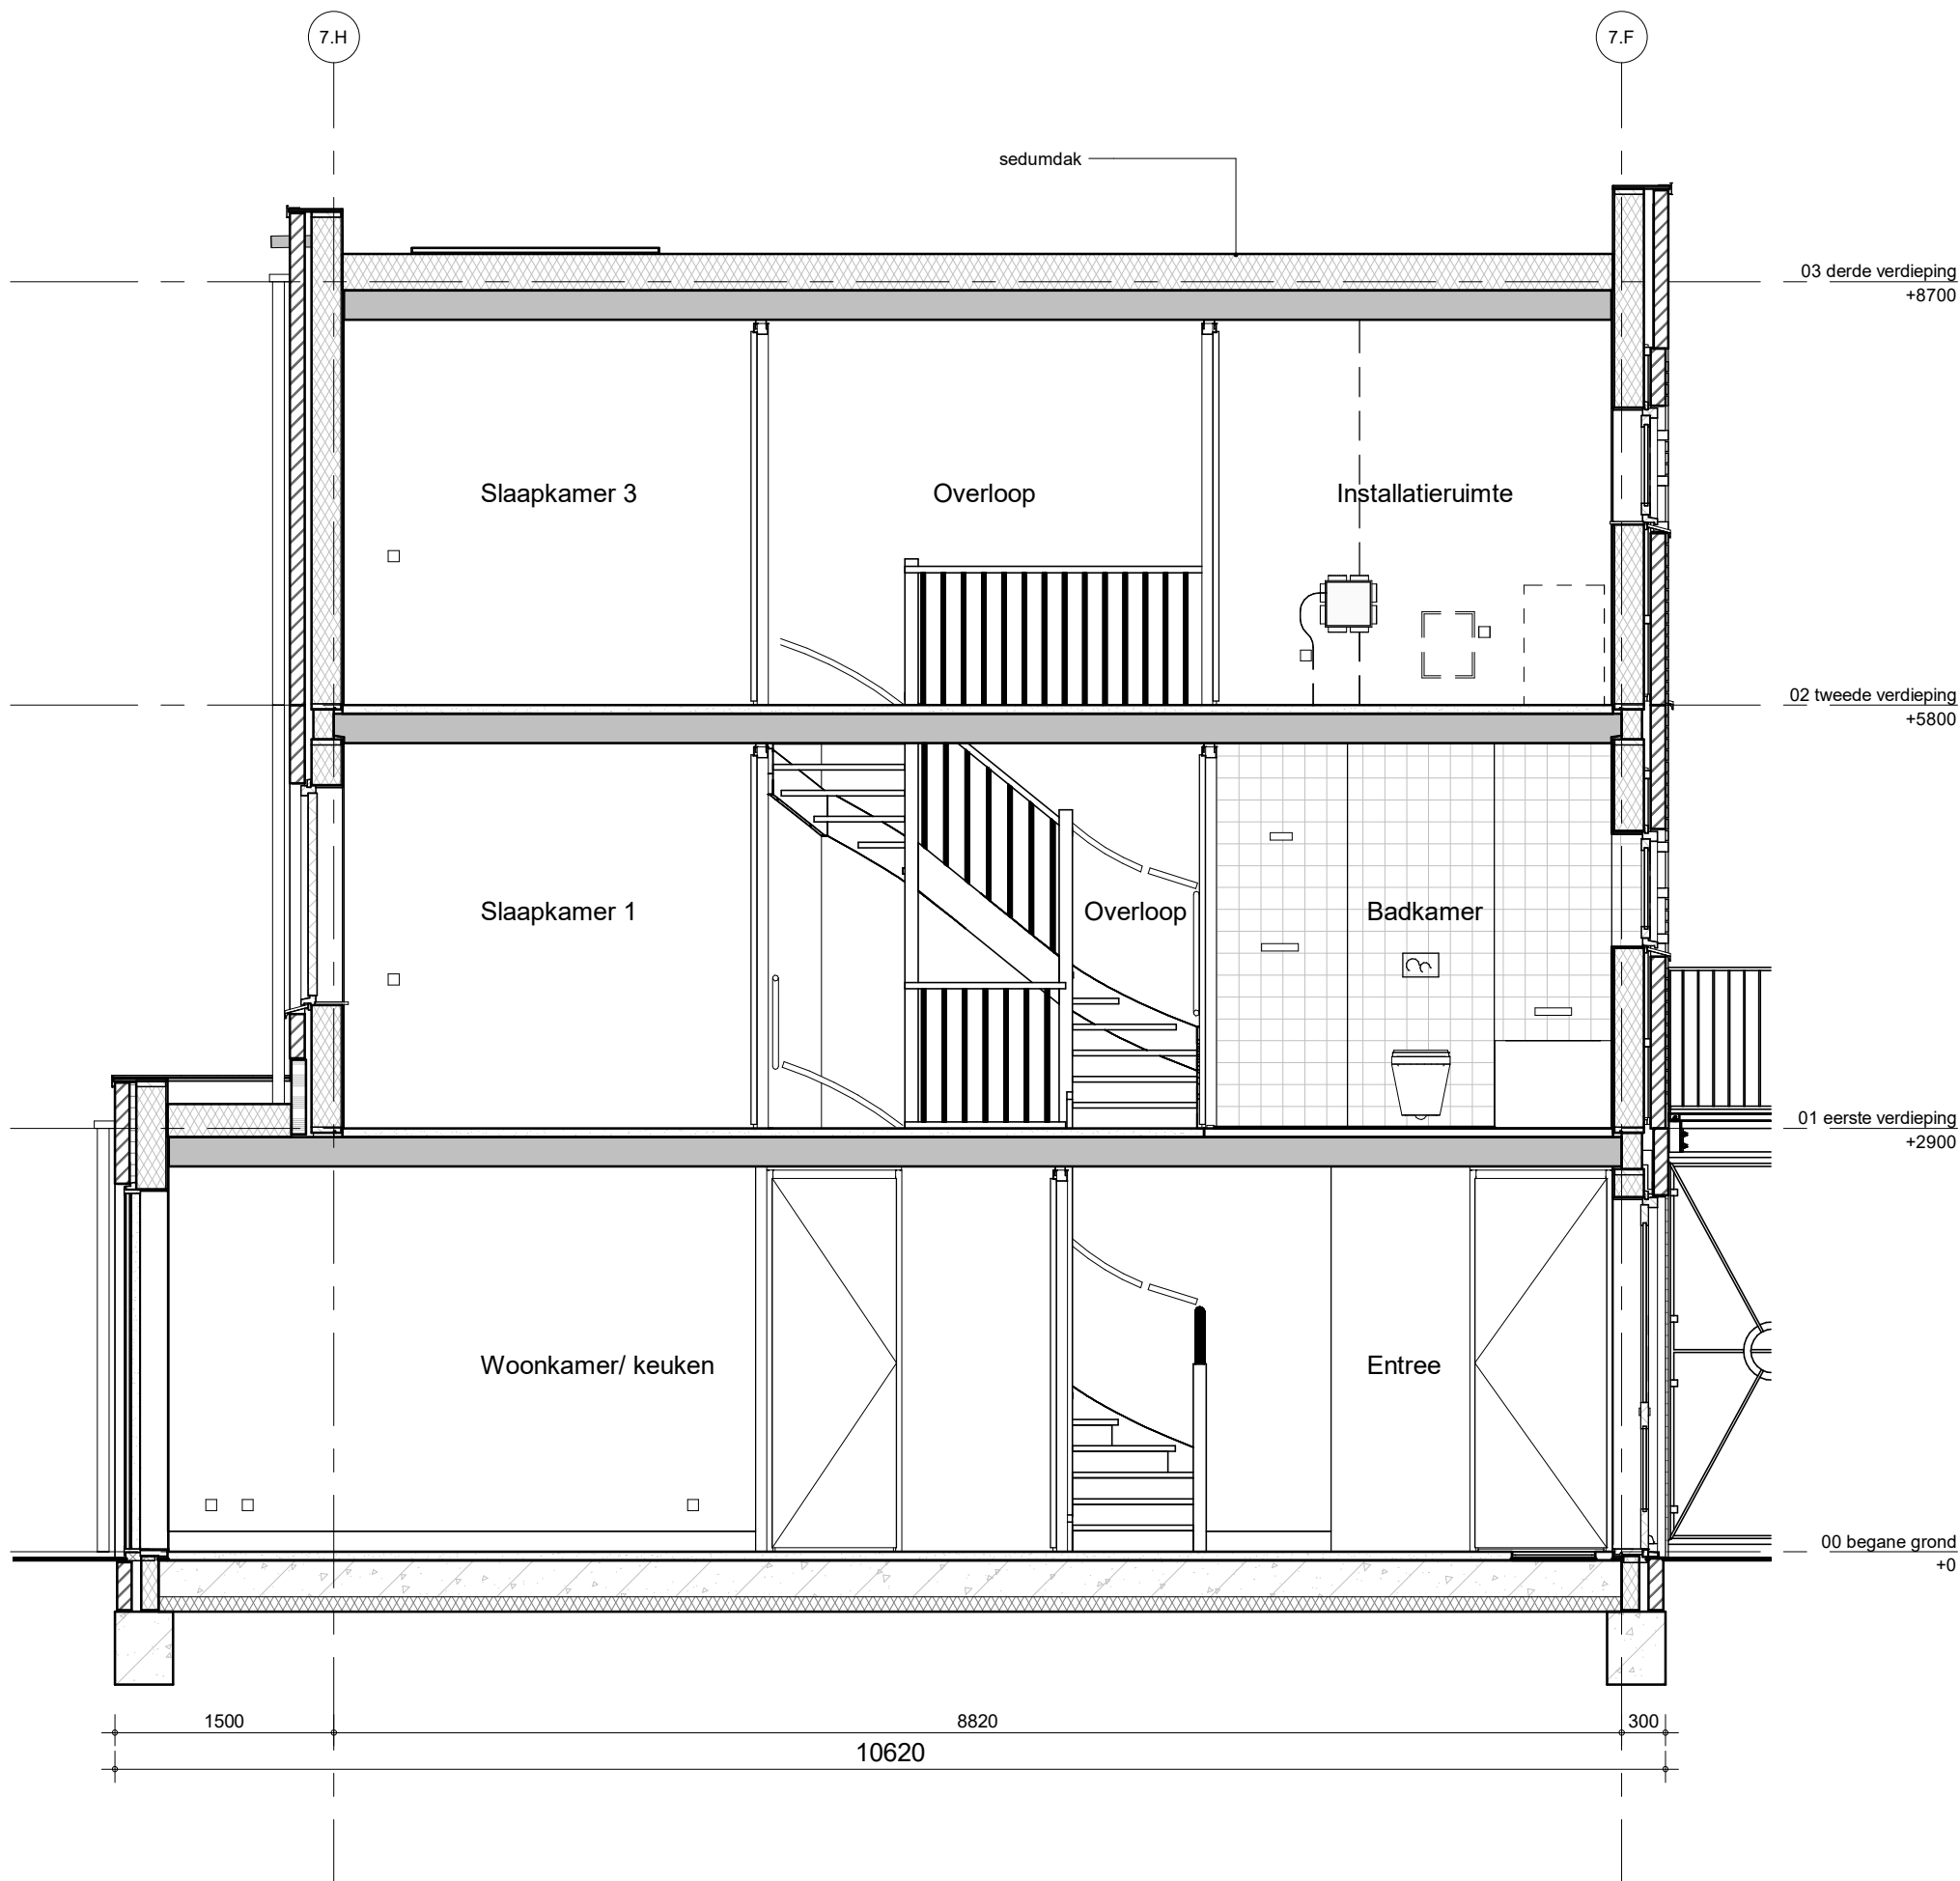

bouwnummer 46 t/m 51



project
Arnhem Gashouderskwartier fase 2

BAM Advies & Engineering
 Runnenburg 12
 Postbus 54
 3980 CB Bunnik
 (030) 6598933

omschrijving
**type H
 doorsnede
 uitbouw-1200**


getekend
 LMu
 status
 definitief

schaal
 1:50
 datum
 30-09-2020

project nr
9174
 tekening nr
V-714

wijz.

formaat: A3

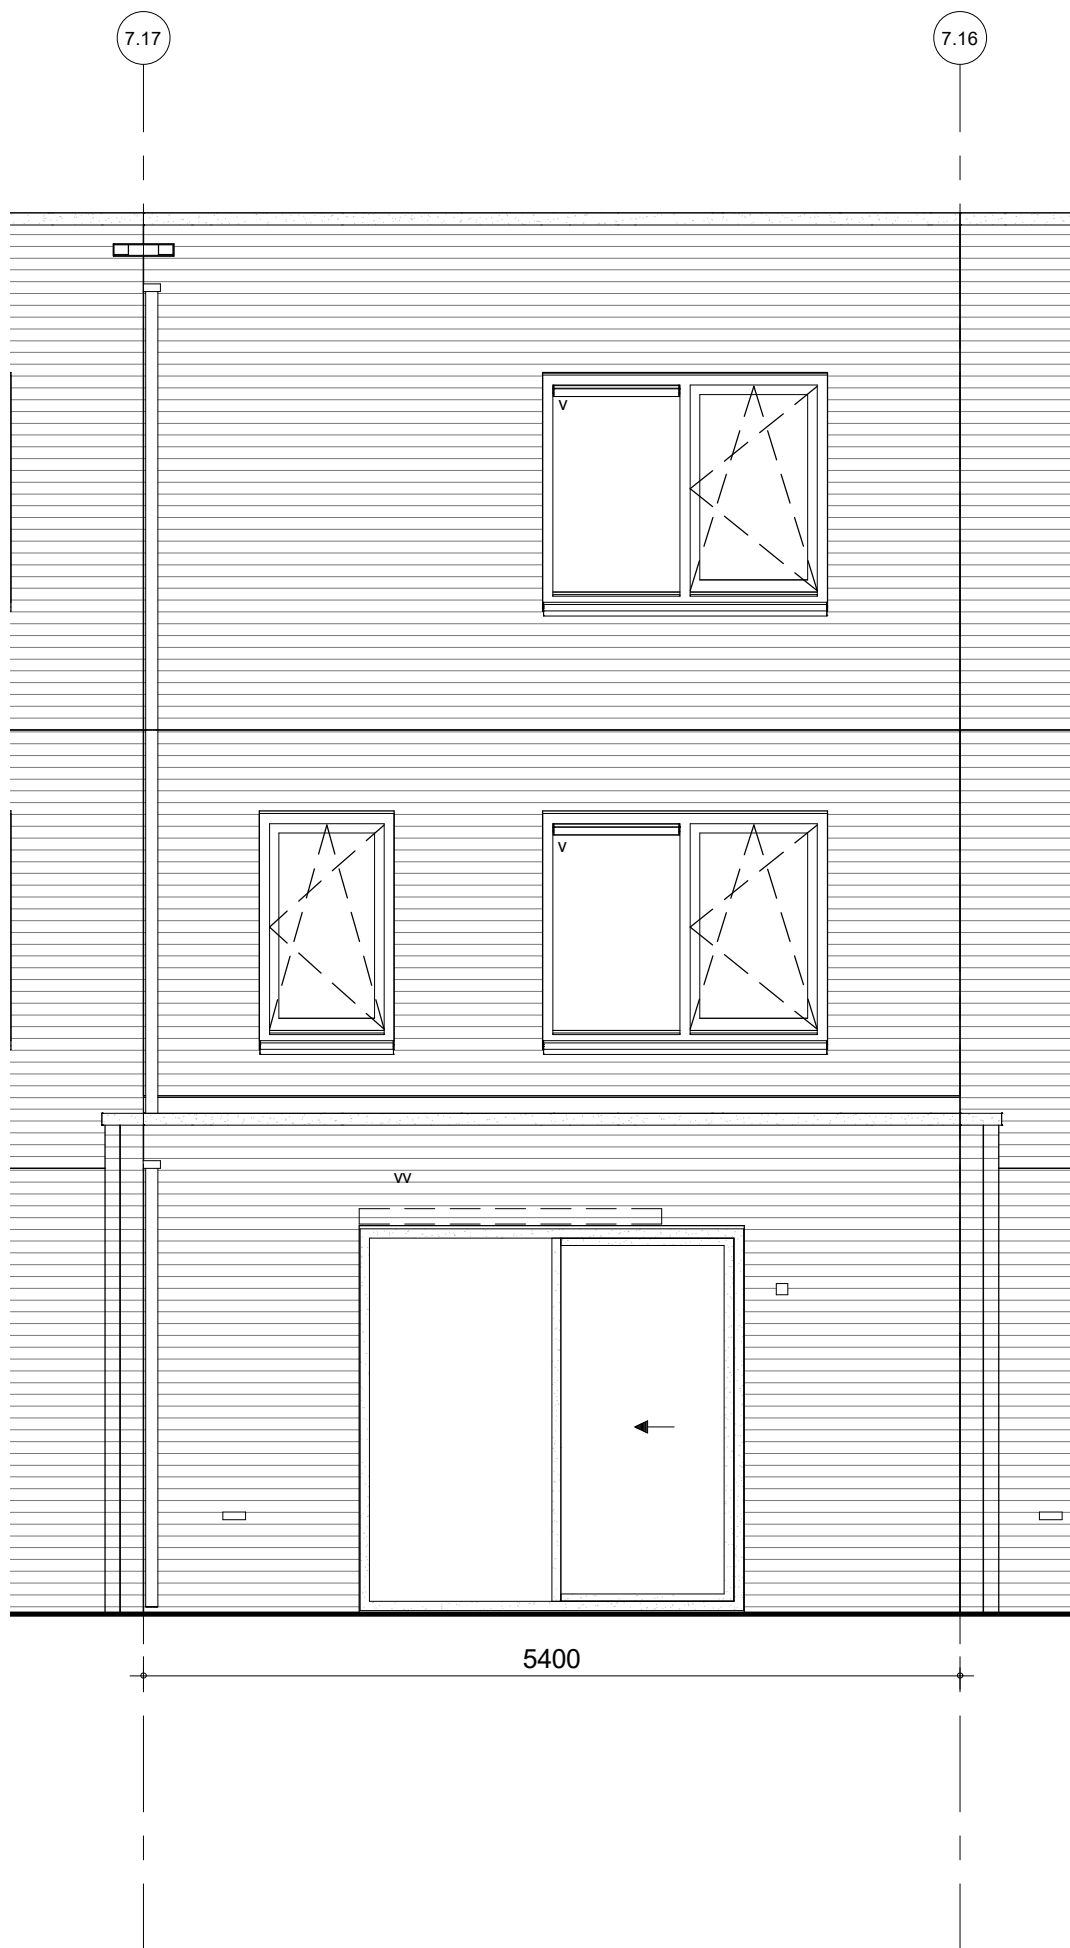

bouwnummer 46 t/m 51



project
Arnhem Gashouderskwartier fase 2

BAM Advies & Engineering
Runnenburg 12
Postbus 54
3980 CB Bunnik
(030) 6598933

omschrijving
type H
achtergevel
uitbouw-1200

getekend
LMu
status
definitief

schaal
1:50
datum
30-09-2020

project nr
9174
tekening nr
V-716

wijz.