

Renvooi:

Algemeen:

- mvmechanische ventilatie
- #veiligheidsglas
- *colorbel
- ▼30 min. brandwerend glas, van buiten naar binnen
- ▼▼30 min. brandwerend glas, van buiten naar binnen en van binnen naar buiten


Installaties:

- vermoedelijk plaats en afmeting radiator
- verdeler vloerverwarming
- ruimte voorzien van vloerverwarming
- afzuigpunt mechanische ventilatie (plafond)
- afzuigpunt mechanische ventilatie (wand)
- douche
- kraan  = gevelaanzicht
- draingoot
- MV box
- omvormer PV-panelen

Deuren:

- schuifdeur

Ventilatie:

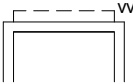- ventilatiooster op het glas
- verborgen ventilatiooster achter gevelbekleding


Elektra:

- rookmelder
- utp aansluitpunt UTP-RJ45
- th thermostaat
- thv thermostaat vloerverwarming
- drukknop deurbel  = gevelaanzicht
- zoemer deurbel
- plafondlichtpunt
- wandlichtpunt  = gevelaanzicht
- schakelaar
- serieschakelaar
- wisselschakelaar
- wandcontactdoos enkel
- wandcontactdoos dubbel
- meterkast
- ws werkschakelaar tbv zonnepanelen

Wanden:





- gipsblokken 7cm
- gipsblokken zwaar 7cm
- gipsblokken 10cm

Overig:

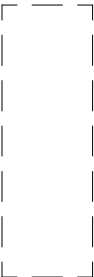- opstelplaats wasmachine
- opstelplaats wasdroger
- plaatsingmogelijkheid keukenblok
- kruipluik
- natuurinclusieve voorzieningen
- krijtstreep

Draairichting ramen / deuren:

hangzijde = scharnierzijde

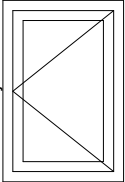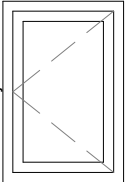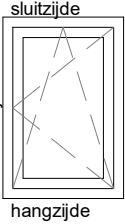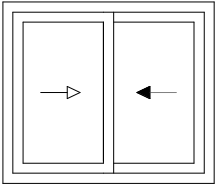- deur/draairaam [naar buiten]
- deur/draairaam [naar binnen]
- draaikiepraam [naar binnen]
- schuifpui/schuifraam [een deel schuivend]
- binnen schuivend deel
- buiten schuivend deel



BAM Advies & Engineering
Runnenburg 12
Postbus 54
3980 CB Bunnik
(030) 6598933

project

Arnhem Gashouderskwartier fase 2

omschrijving

renvooi


getekend
EOn
status
definitief

schaal
1:50
datum
30-09-2020


project nr
9174
tekening nr

wijz.


V-208

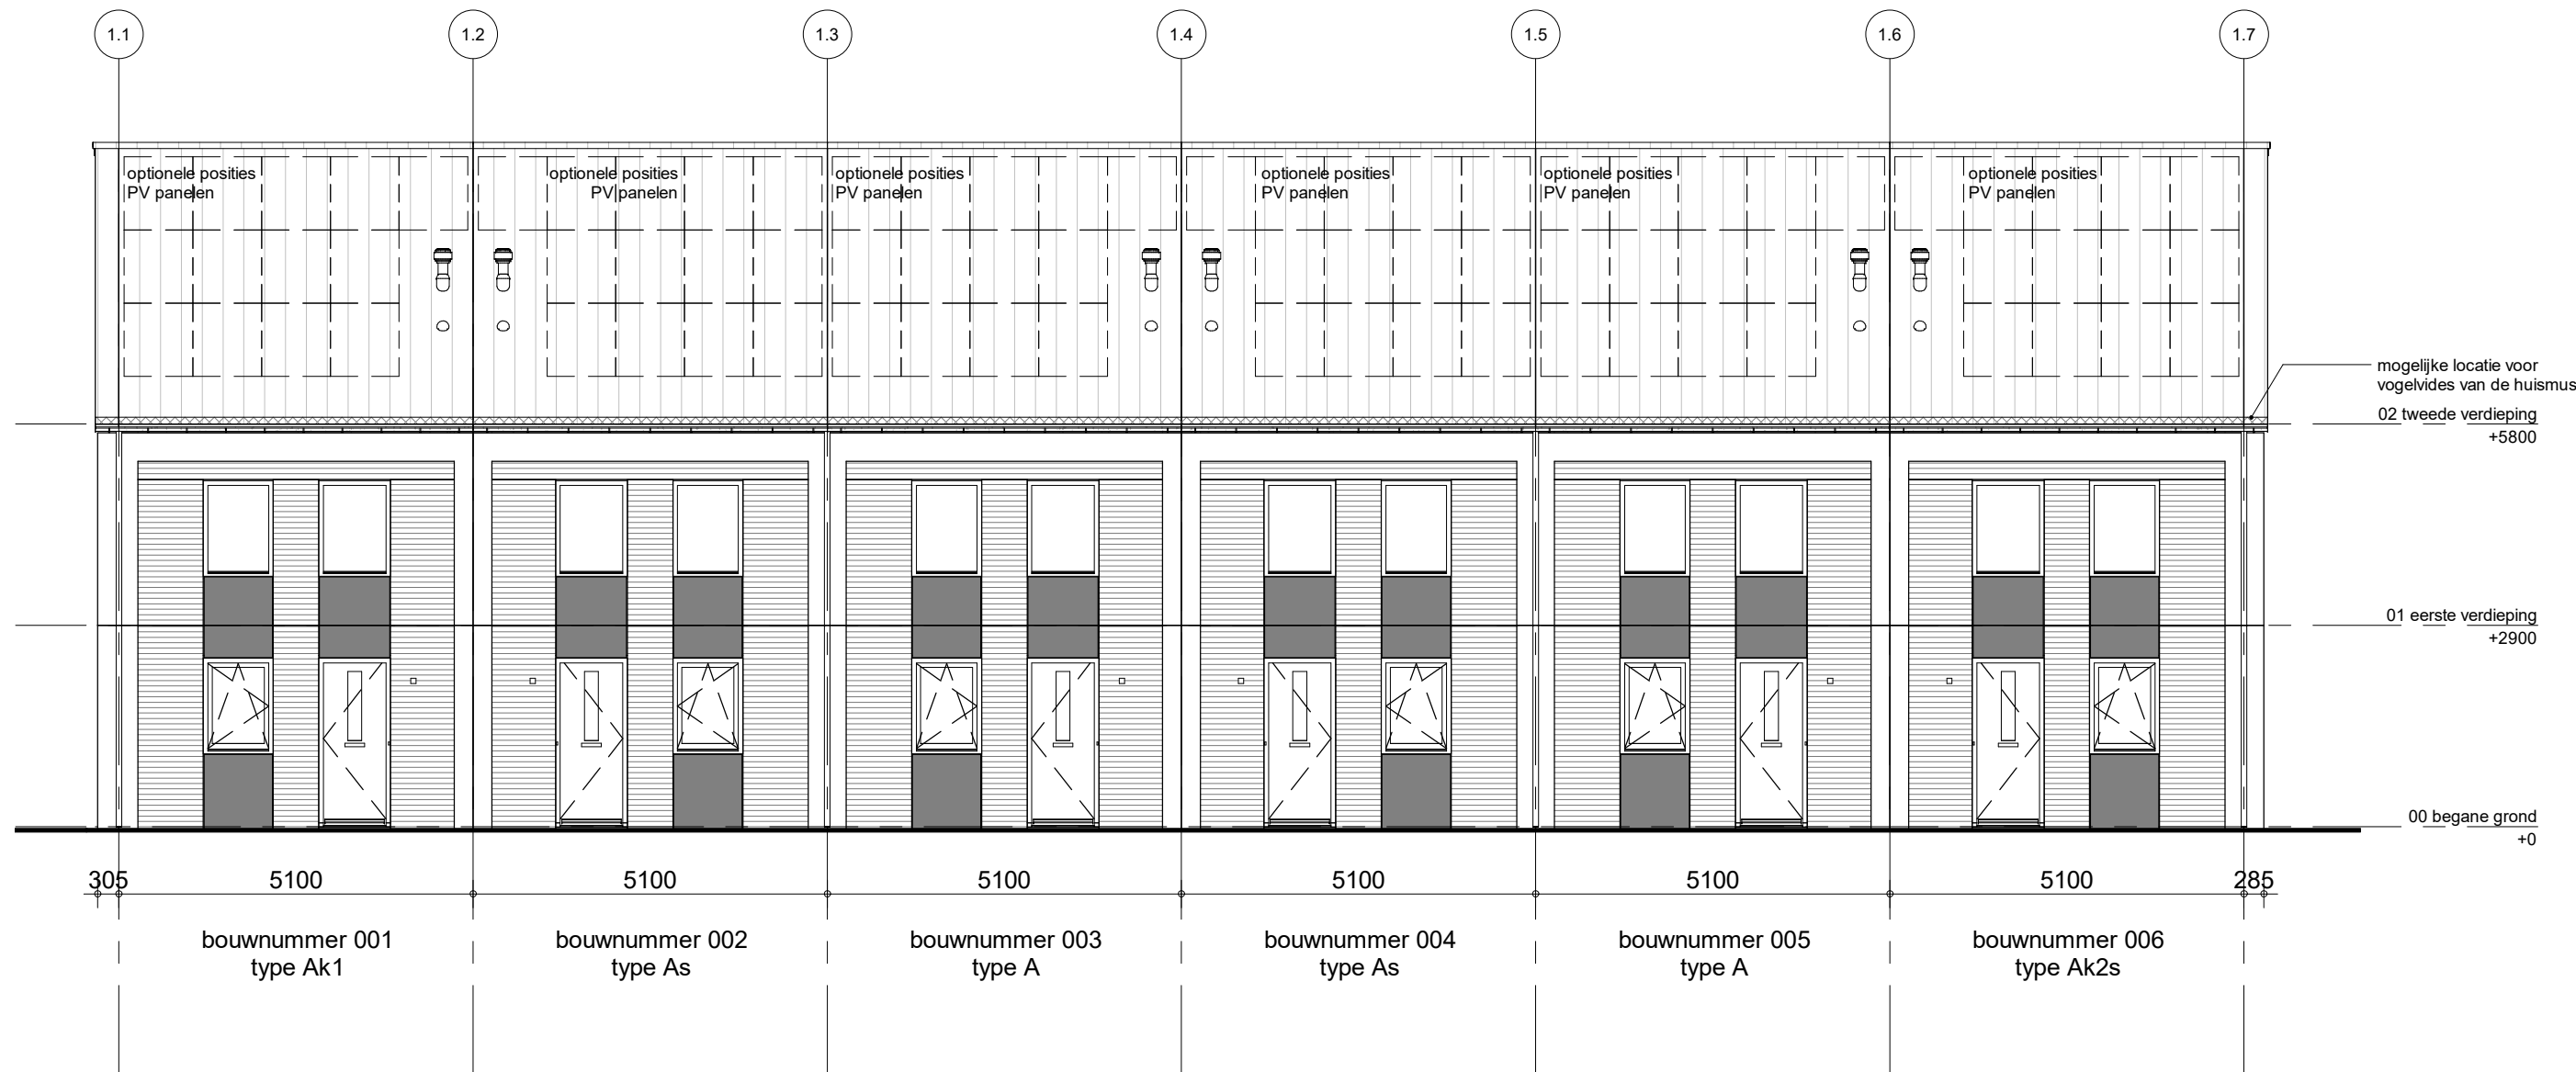


voorgevel blok 1

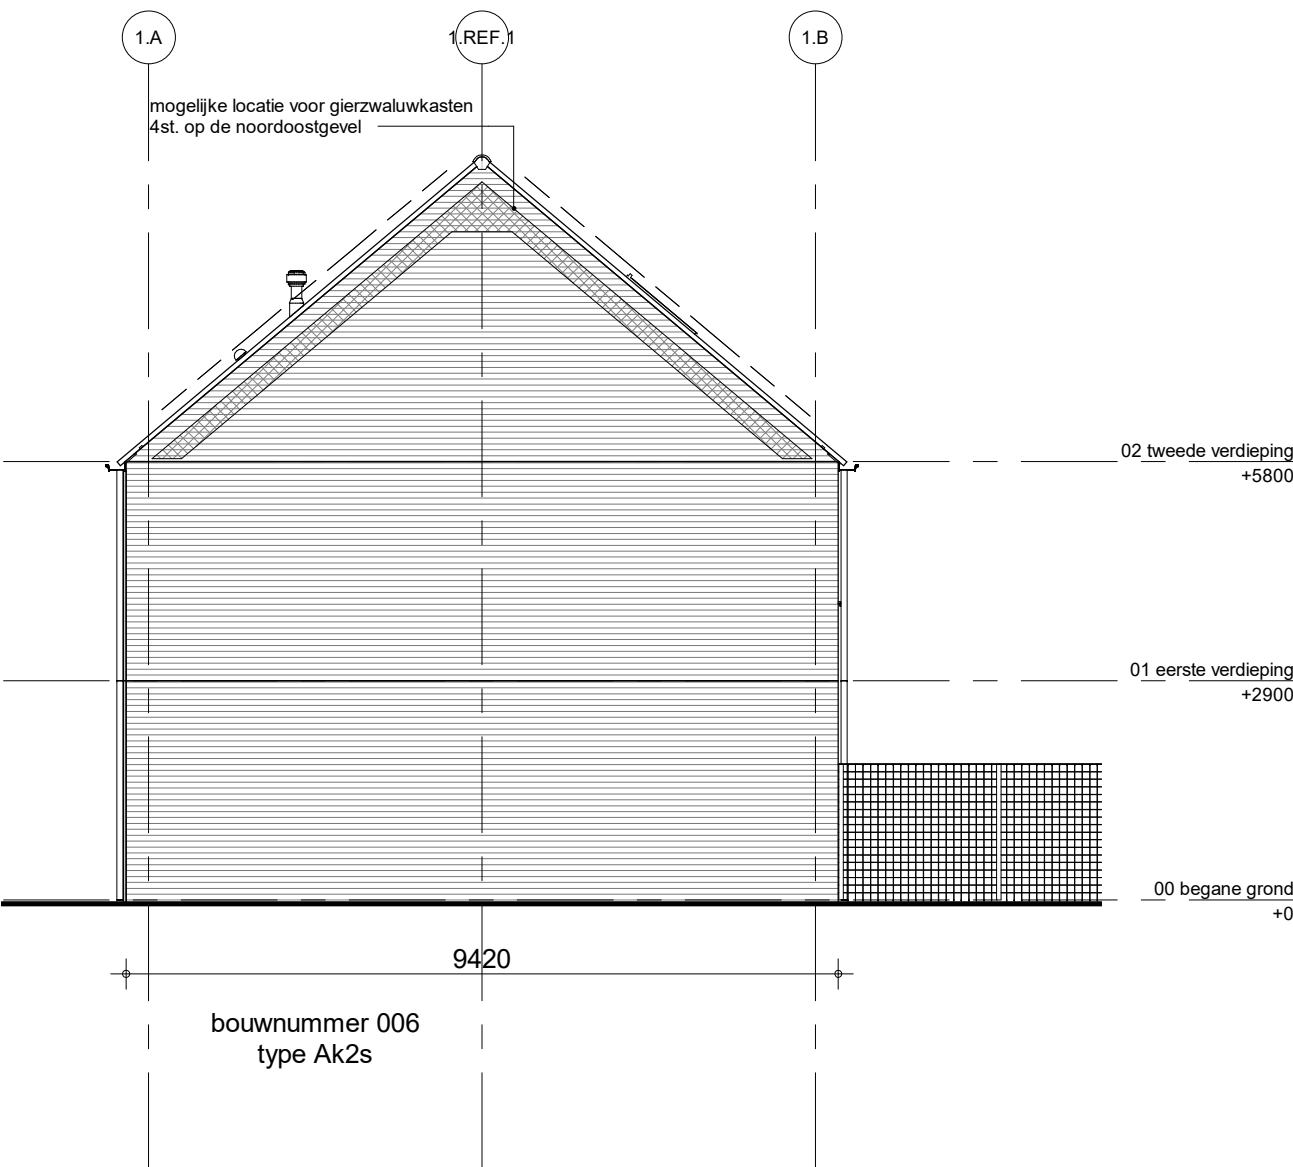


zijgevel rechts blok 1

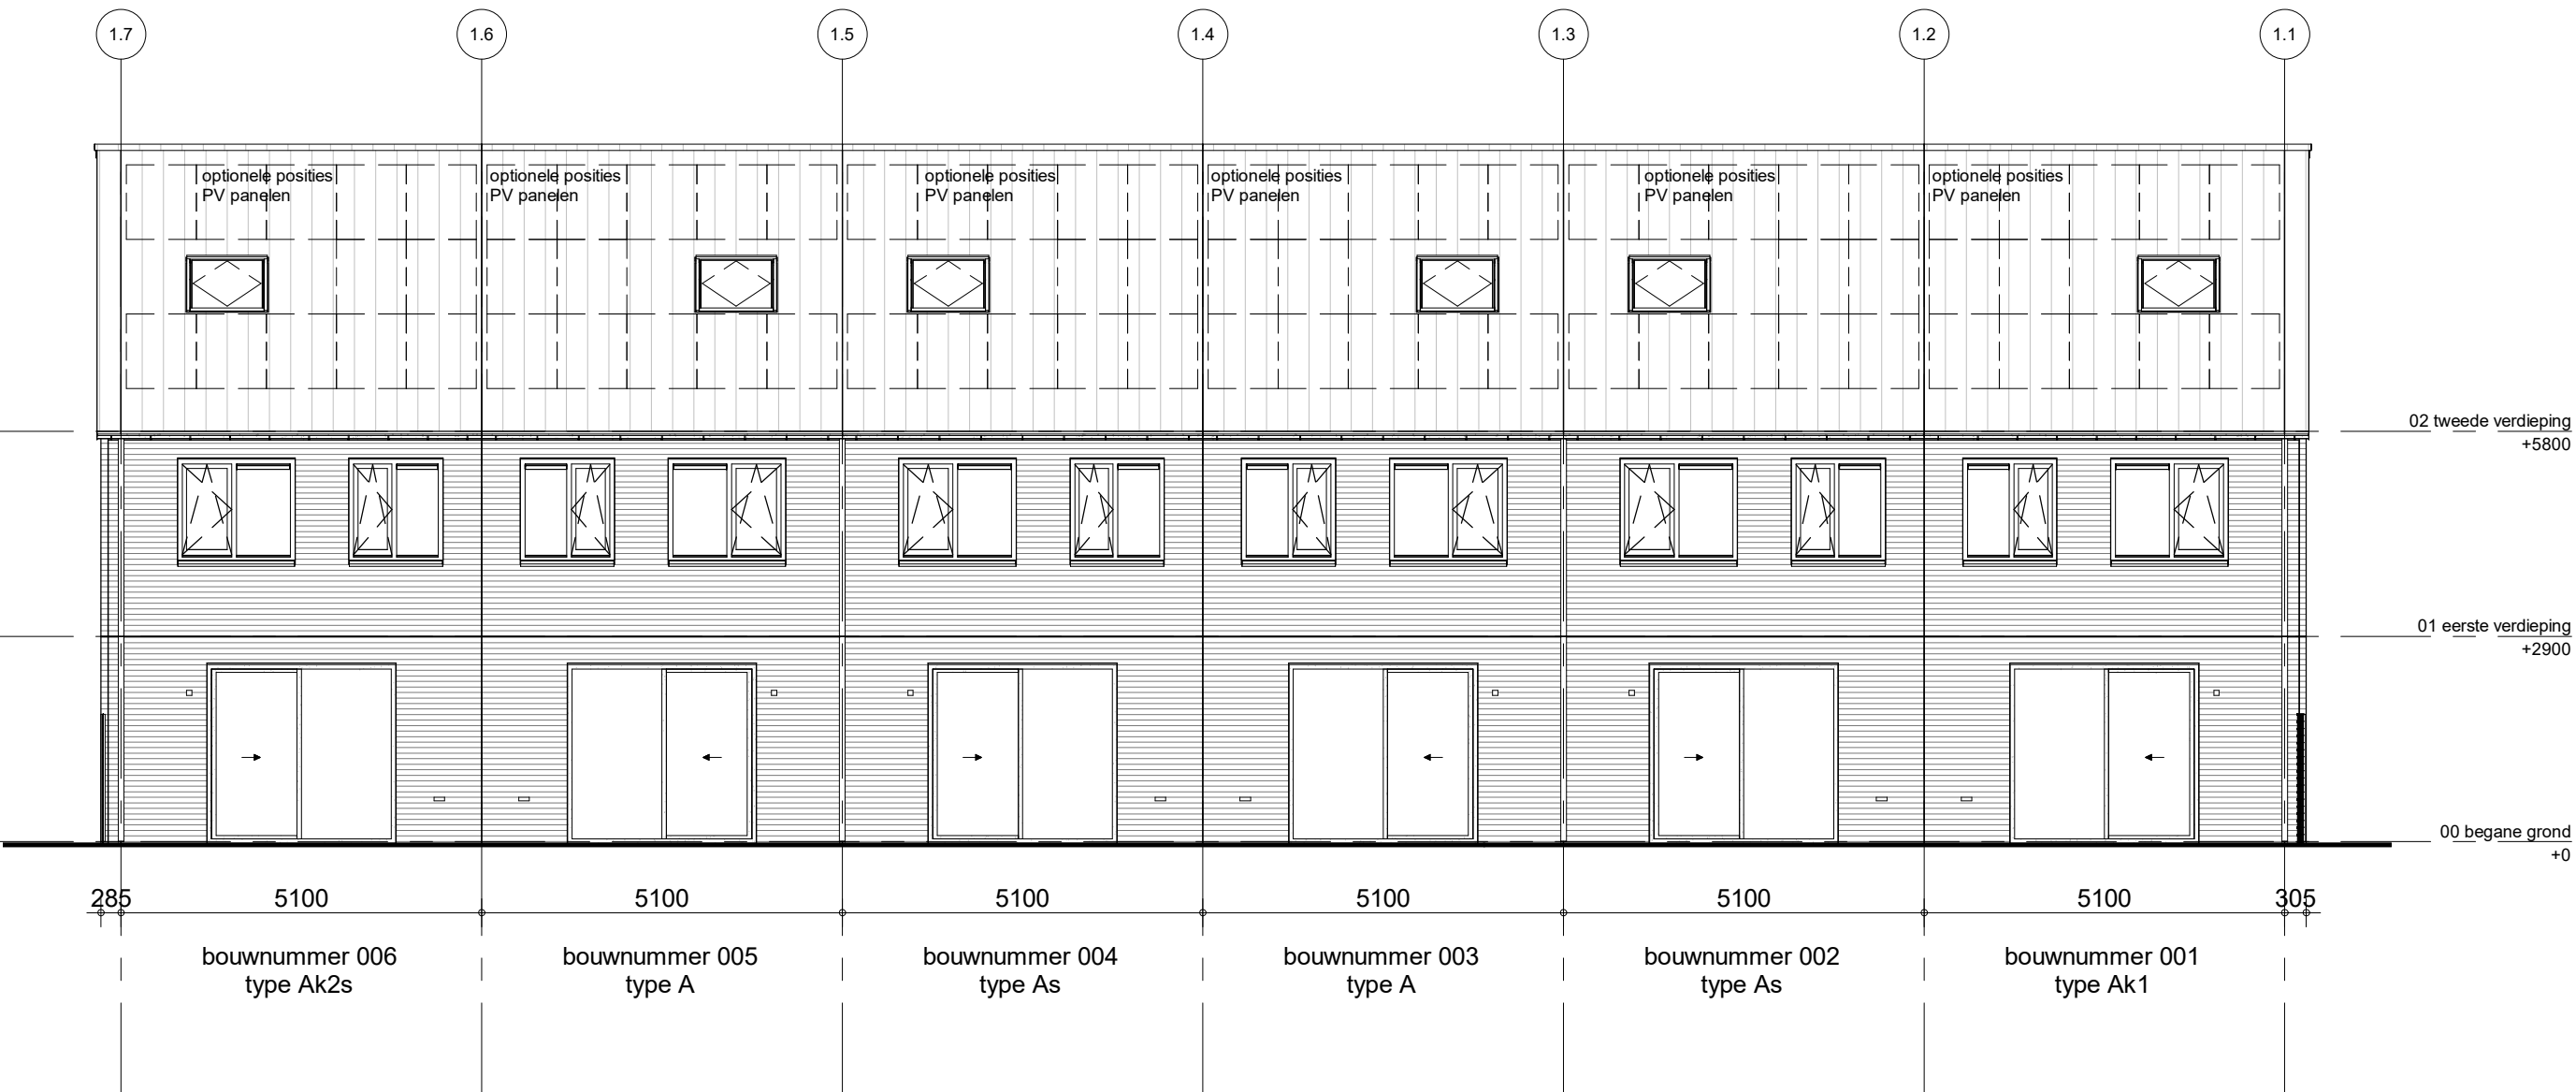


achtergevel blok 1

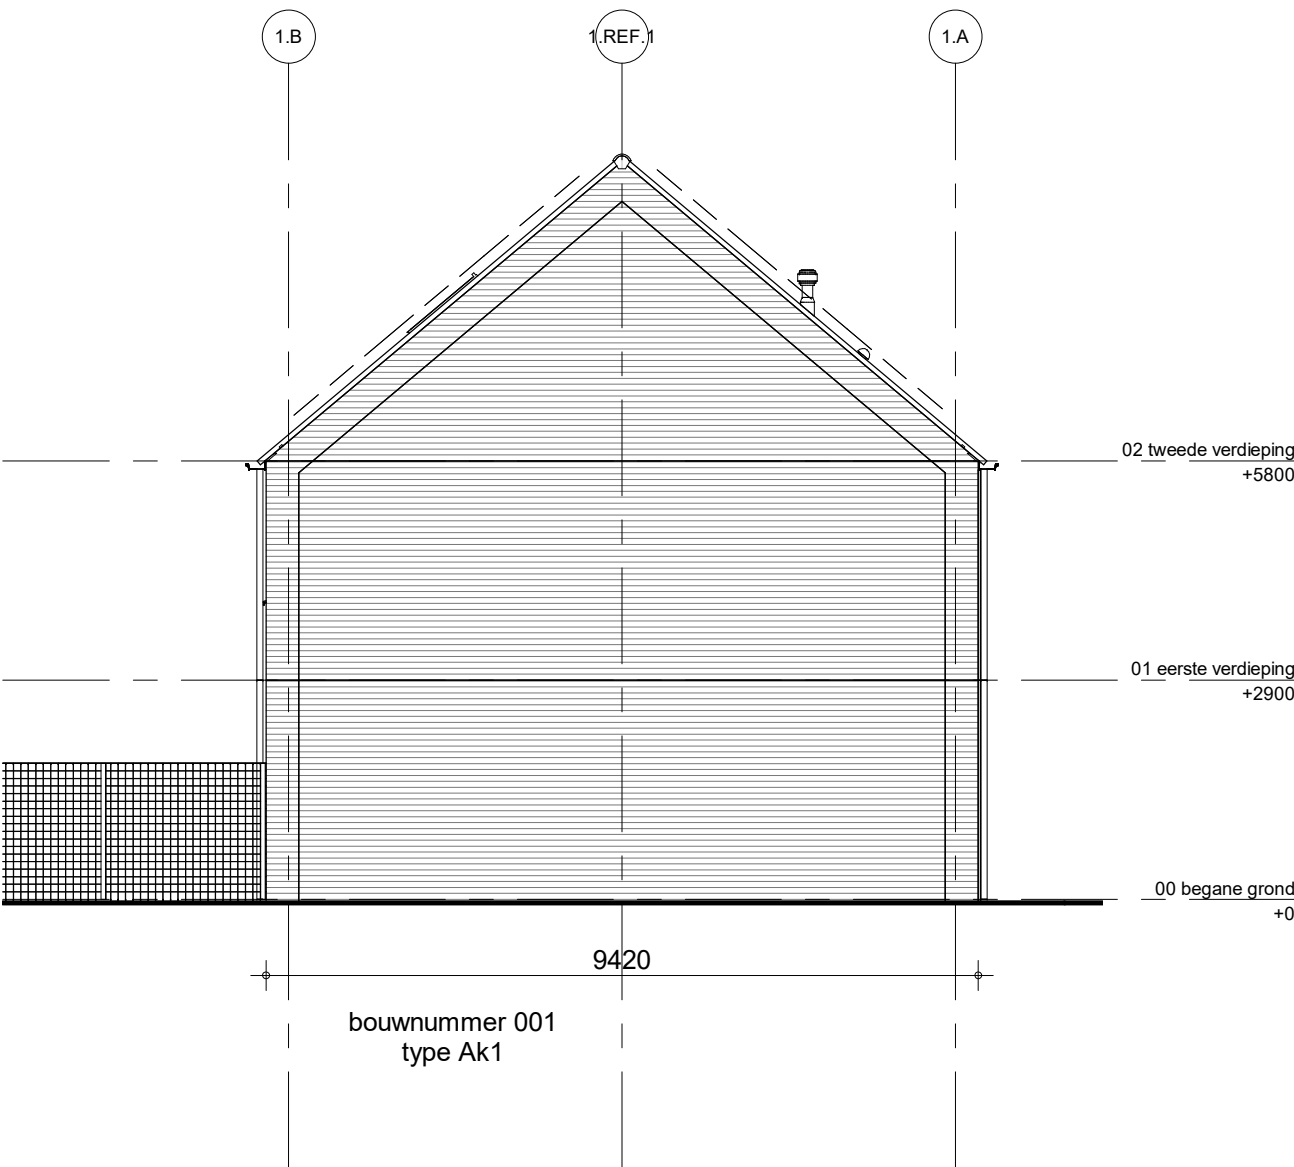


zijgevel links blok 1

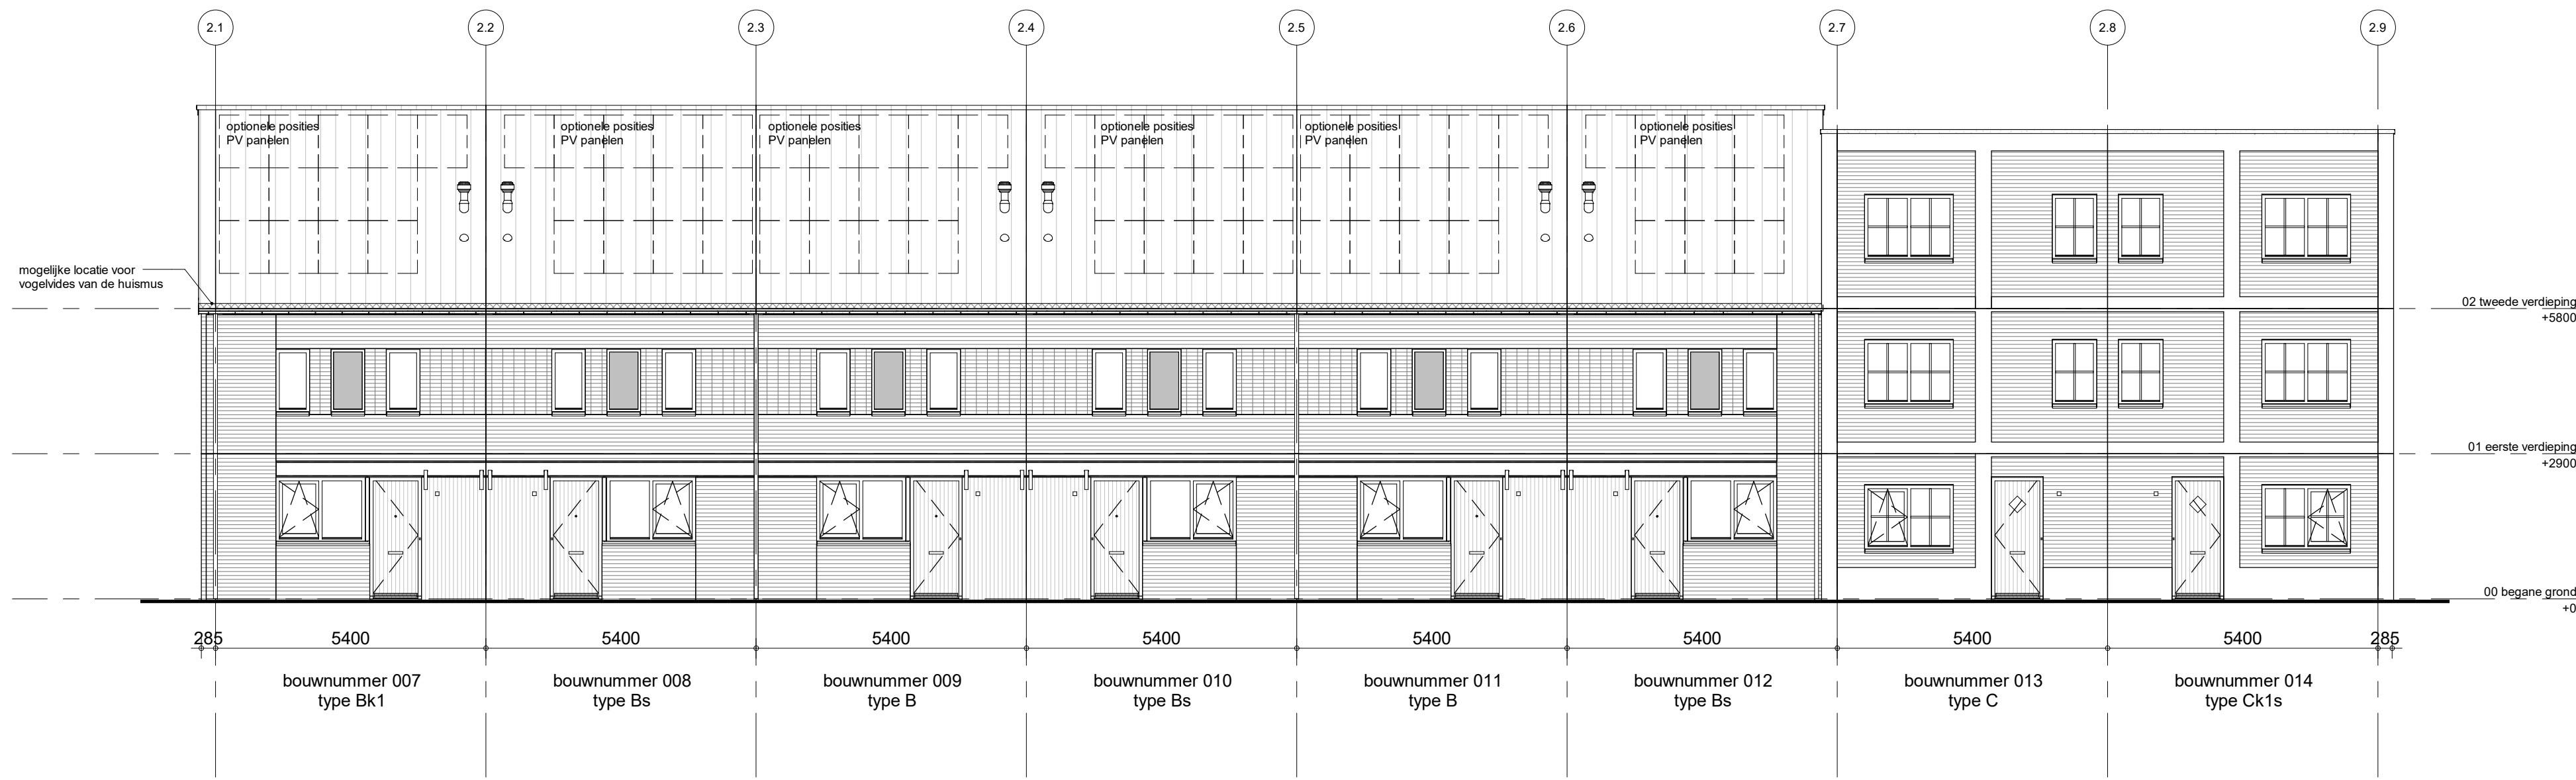


voorgevel blok 2

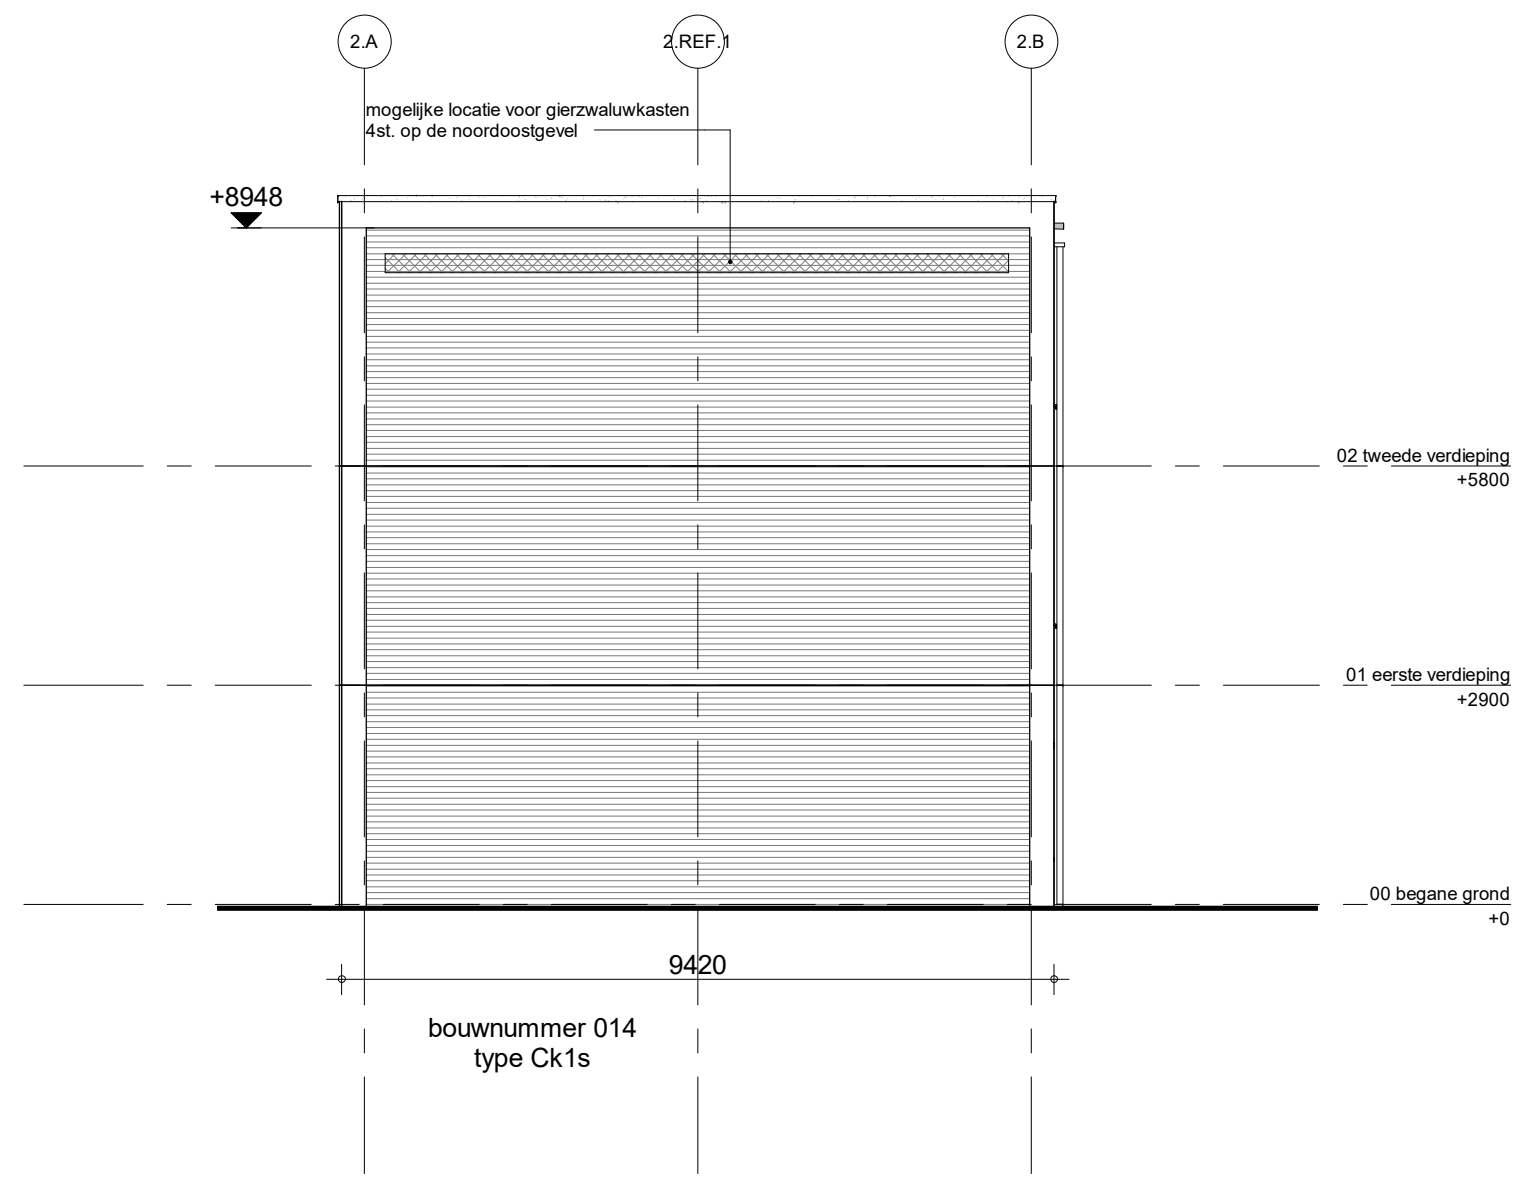

zijgevel rechts blok 2

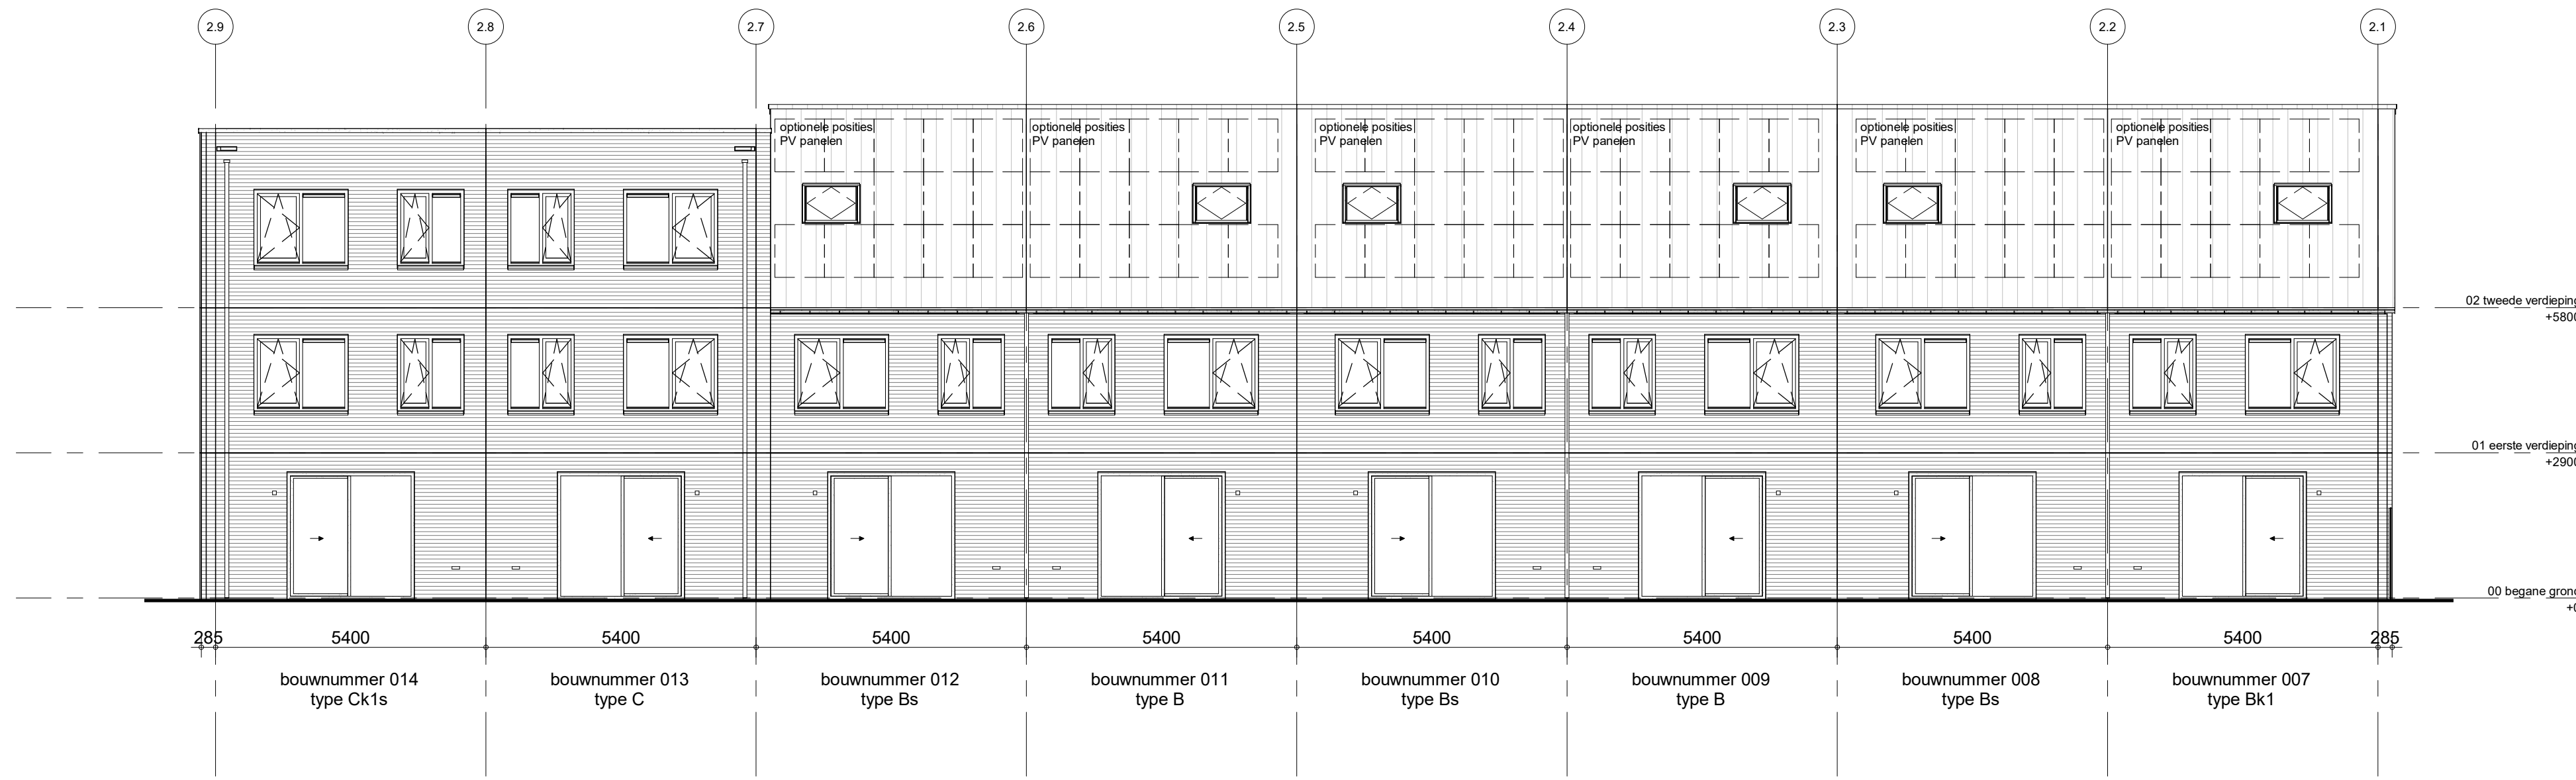


achtergevel blok 2

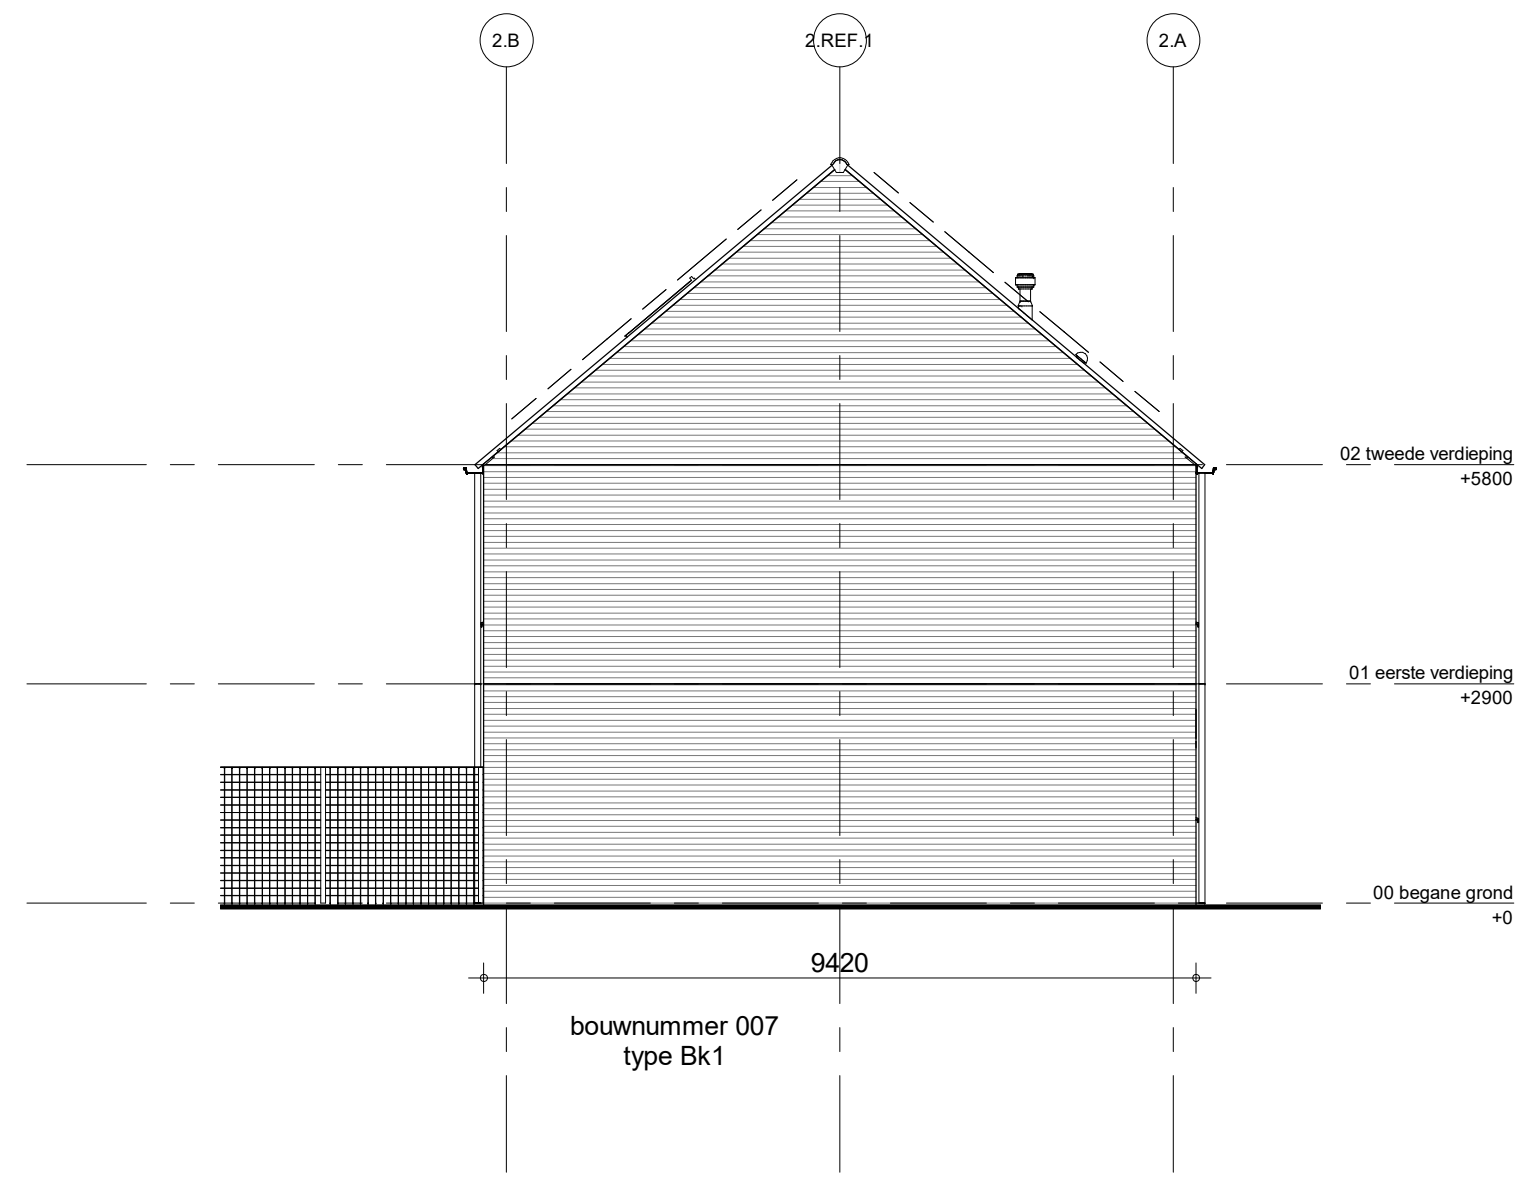

zijgevel links blok 2




voorgevel blok 3

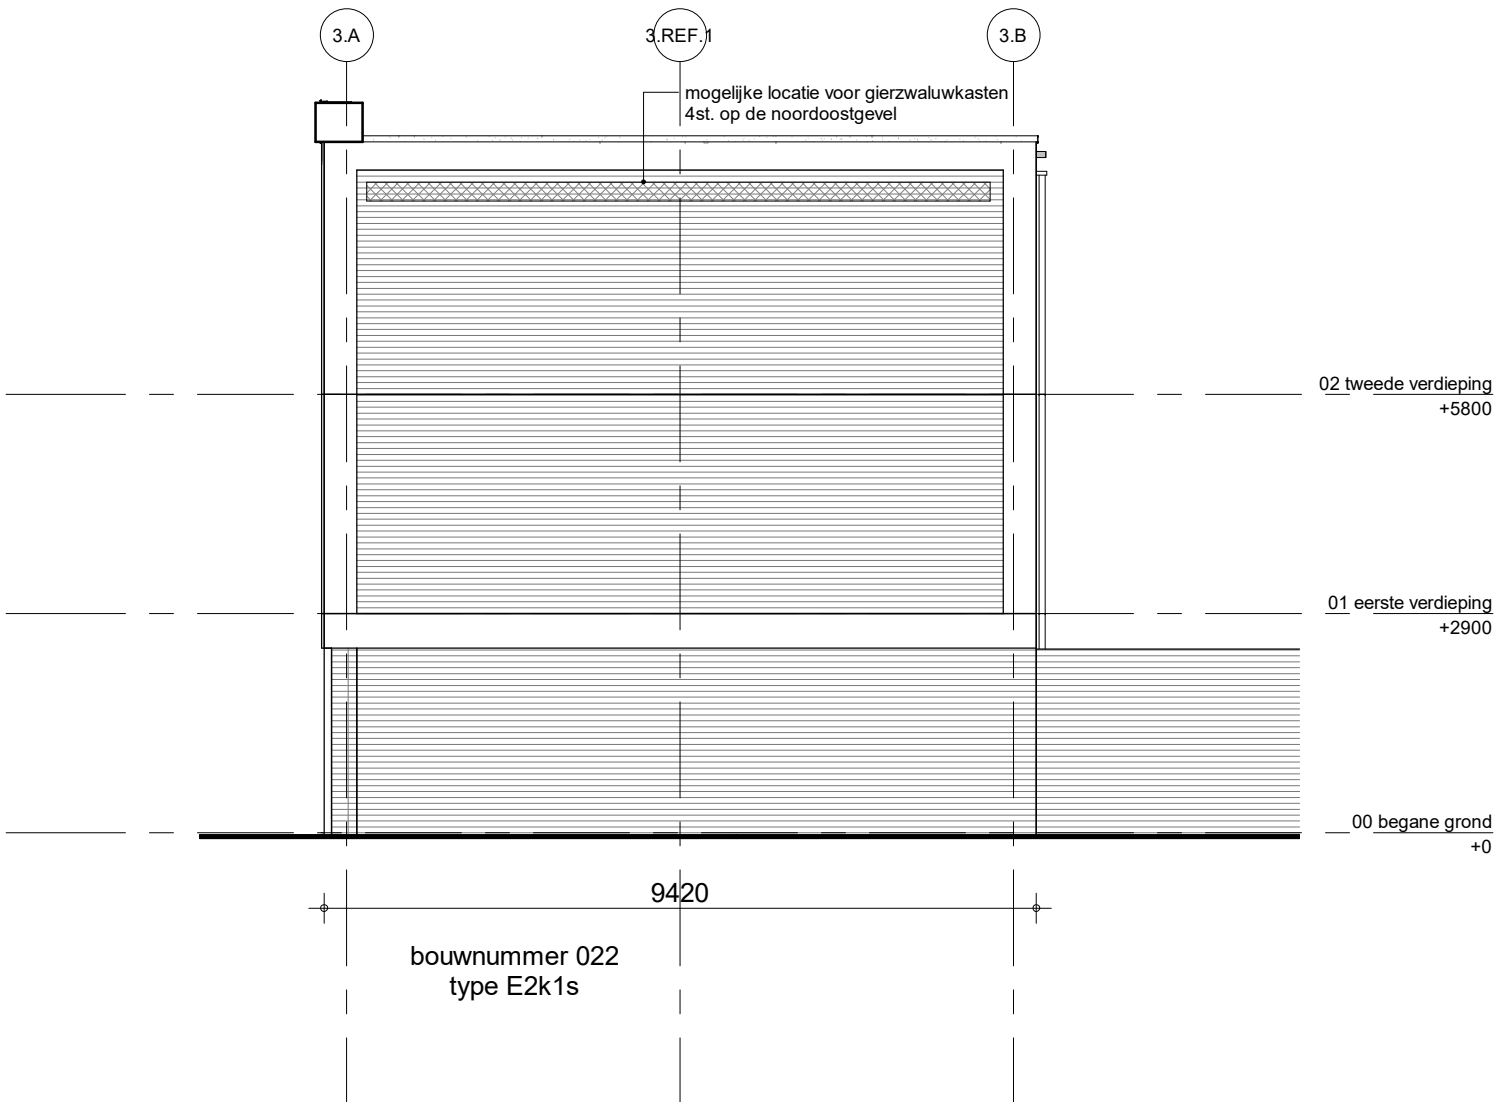


zijgevel rechts blok 3



achtergevel blok 3

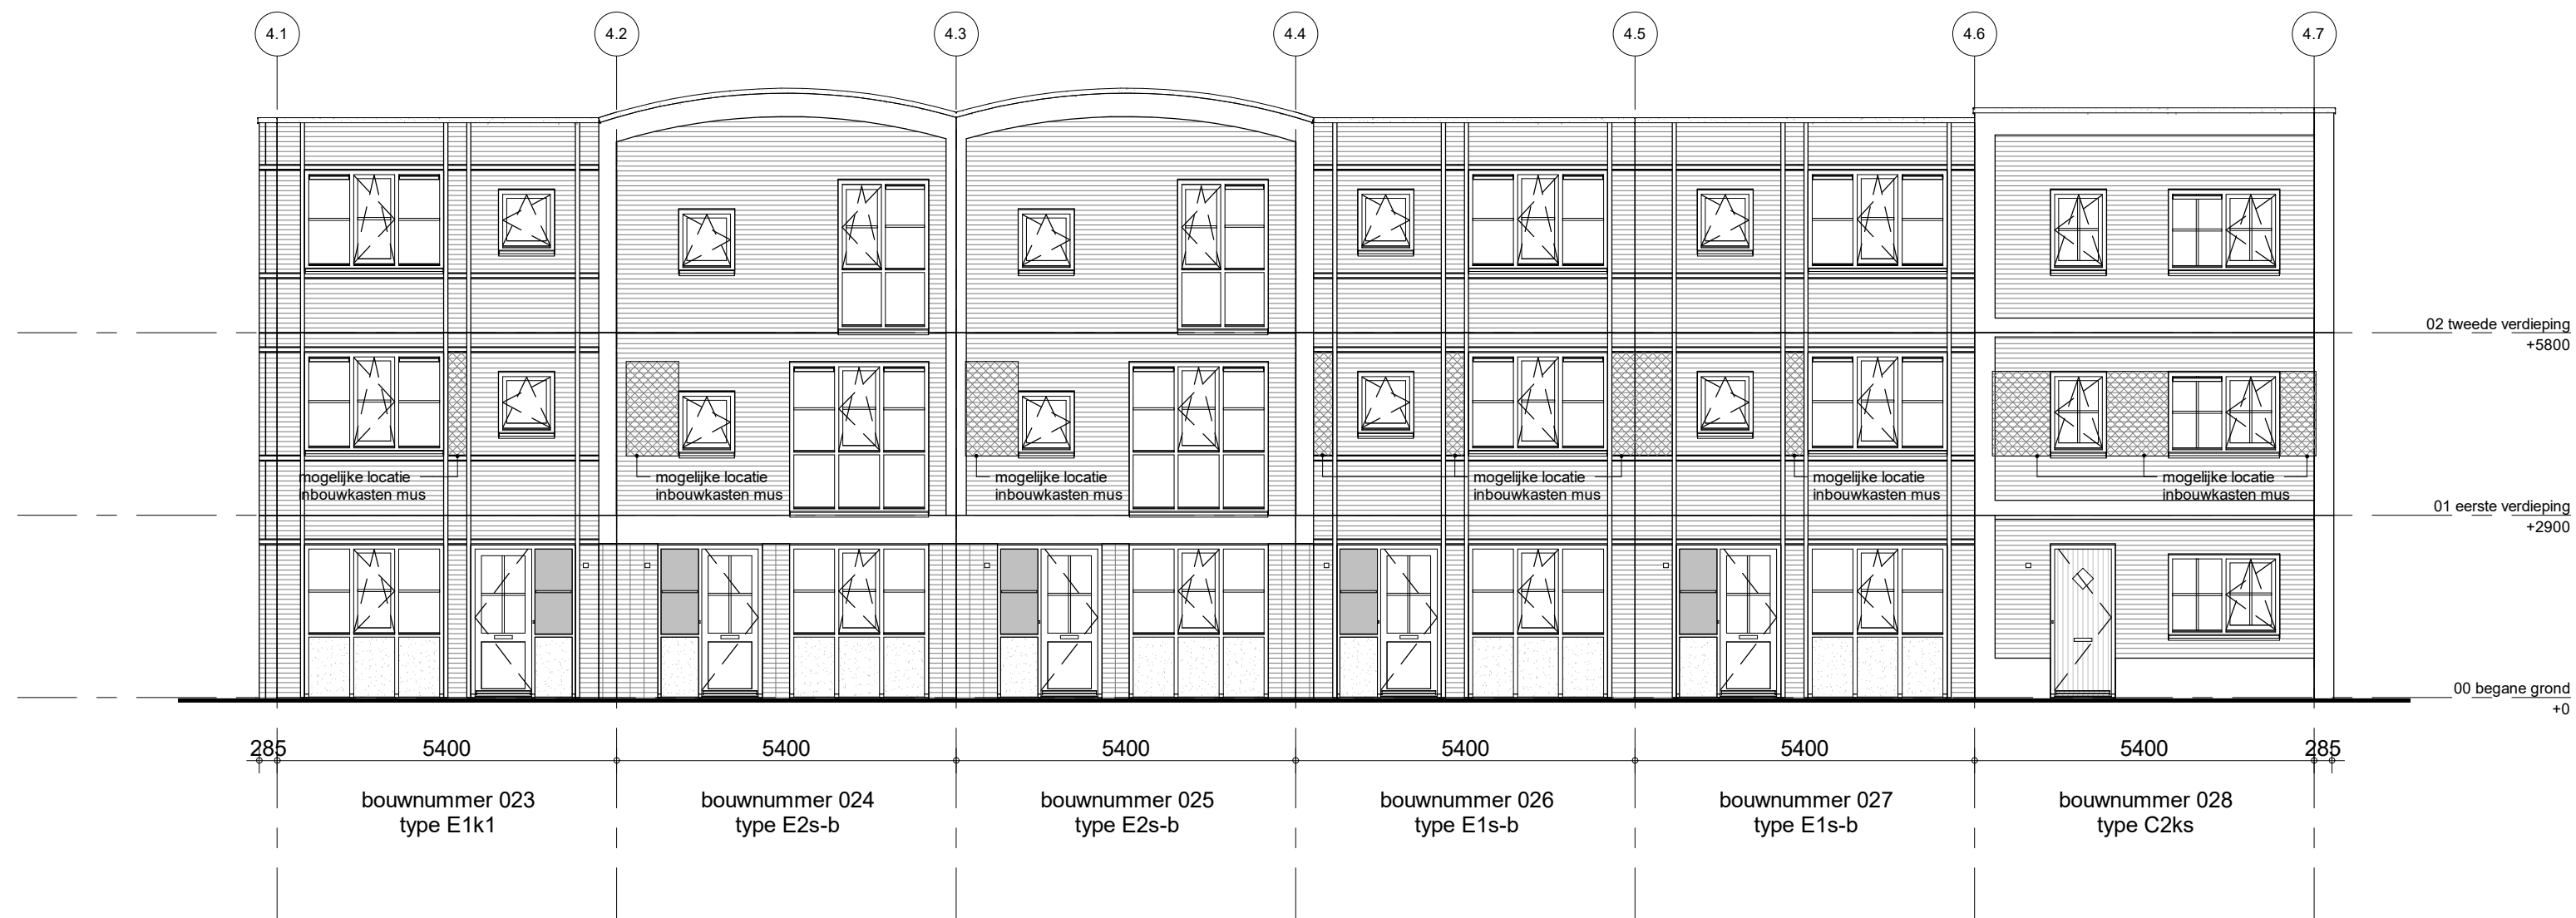


voorgevel blok 4

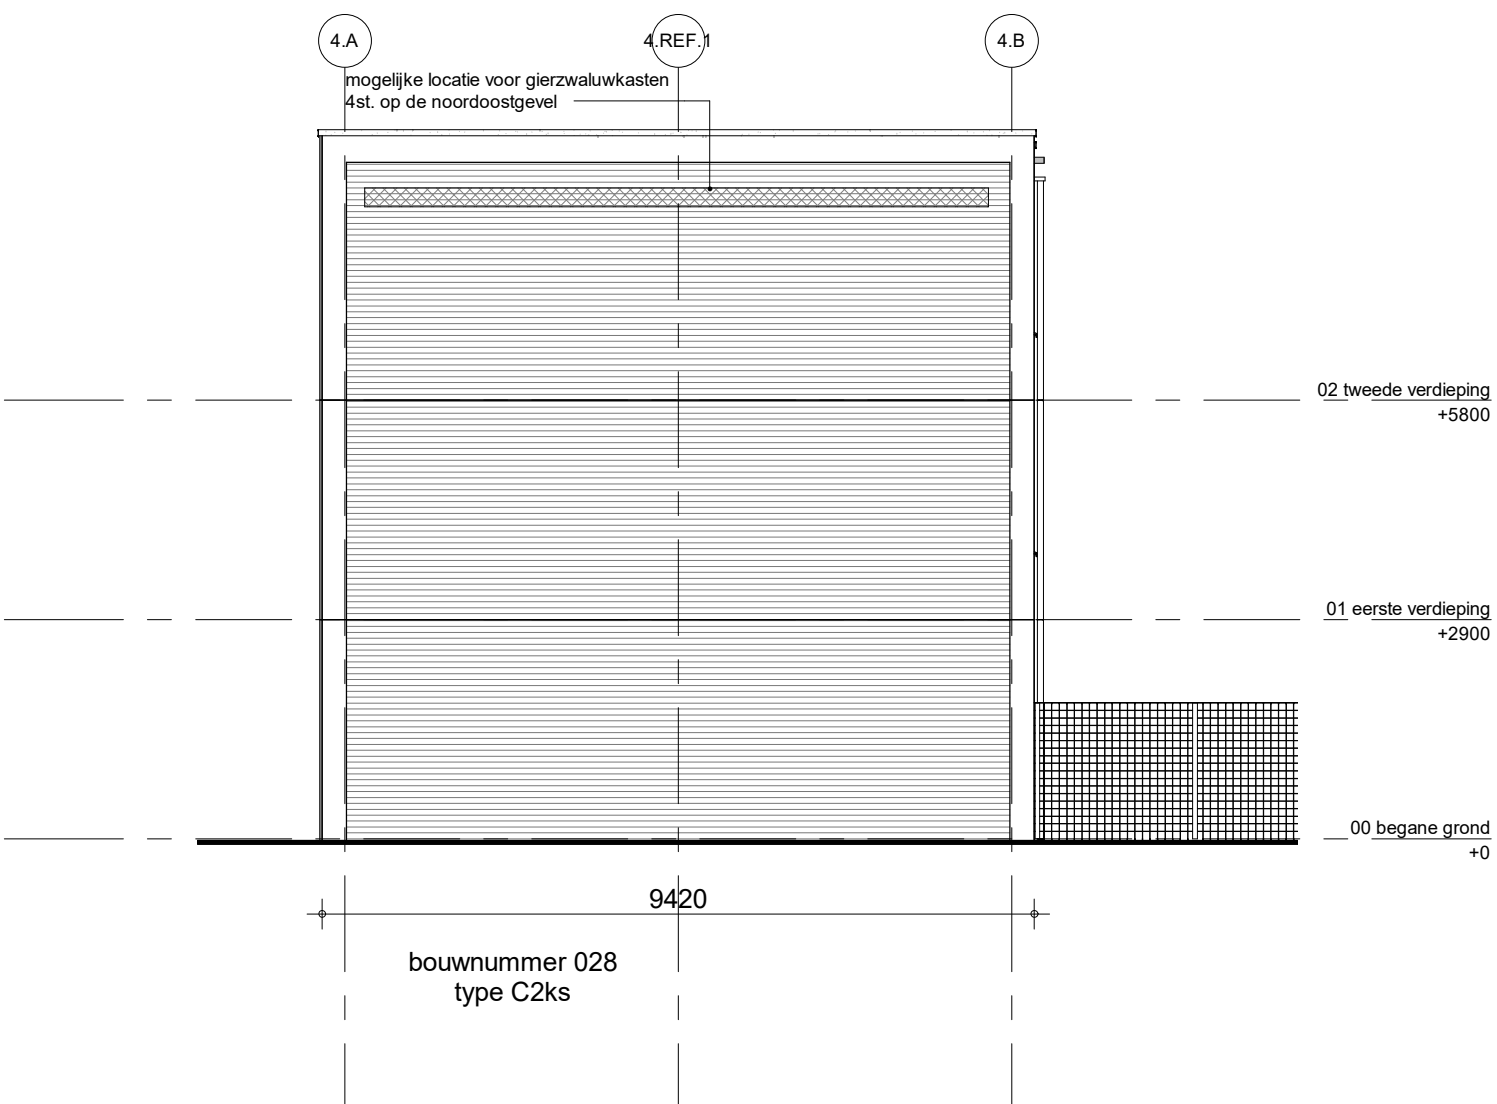

zijgevel rechts blok 4




achtergevel blok 4

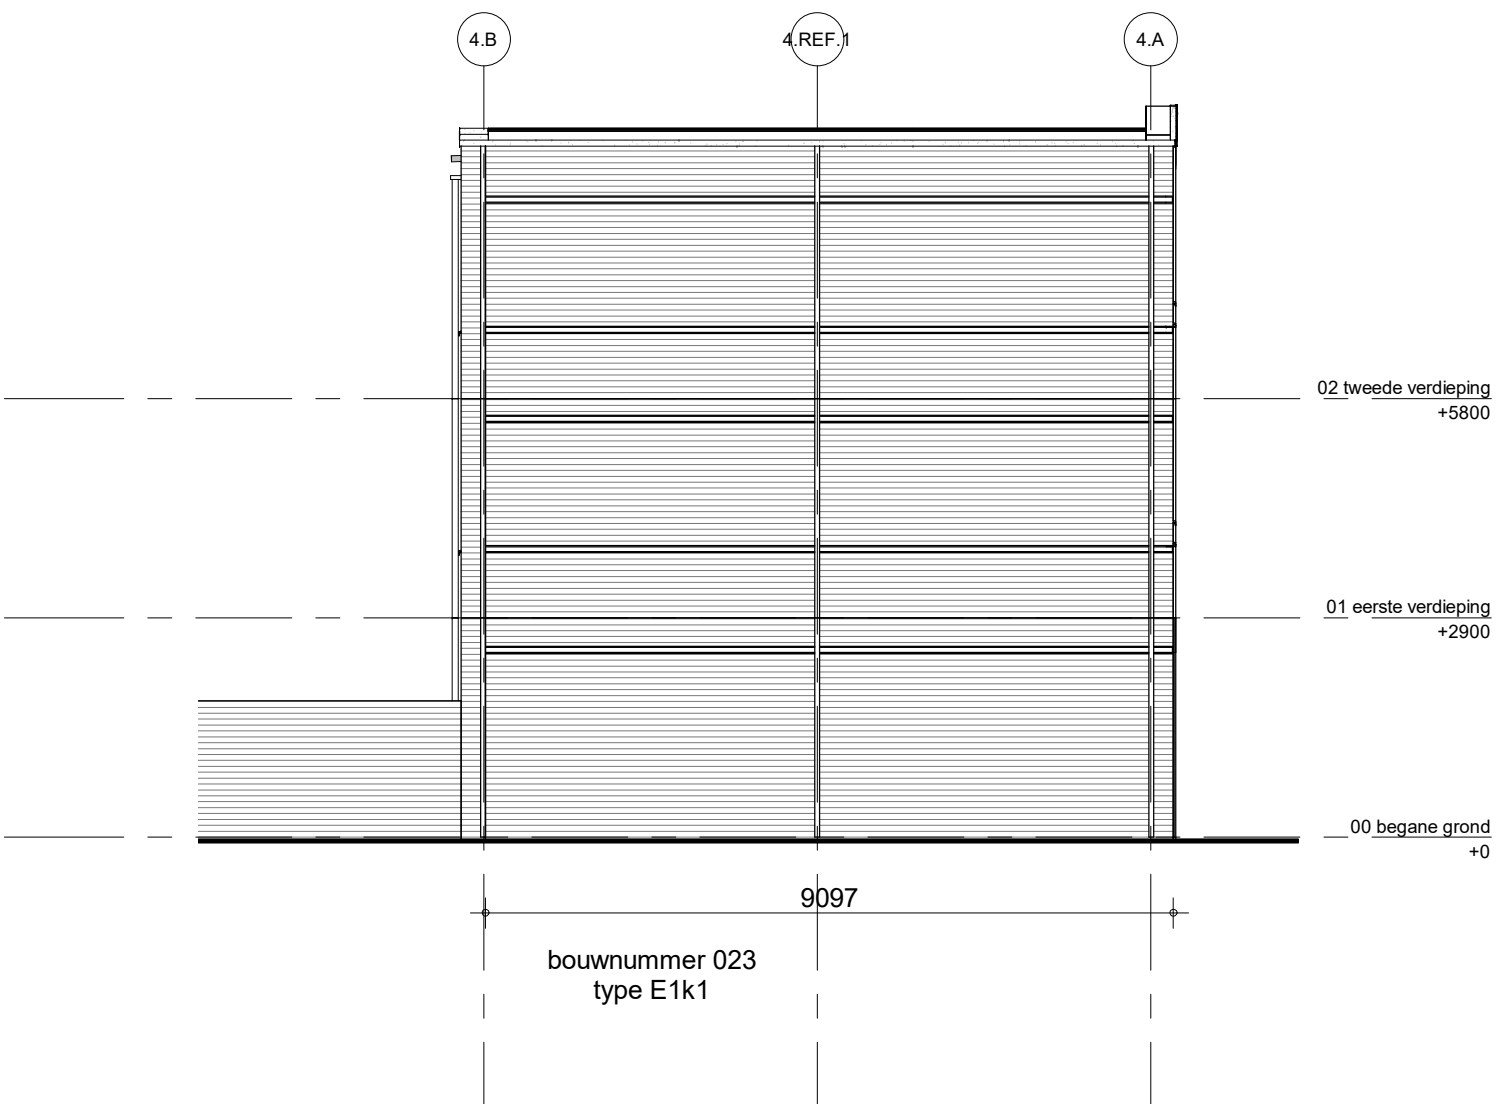

zijgevel links blok 4




voorgevel blok 6

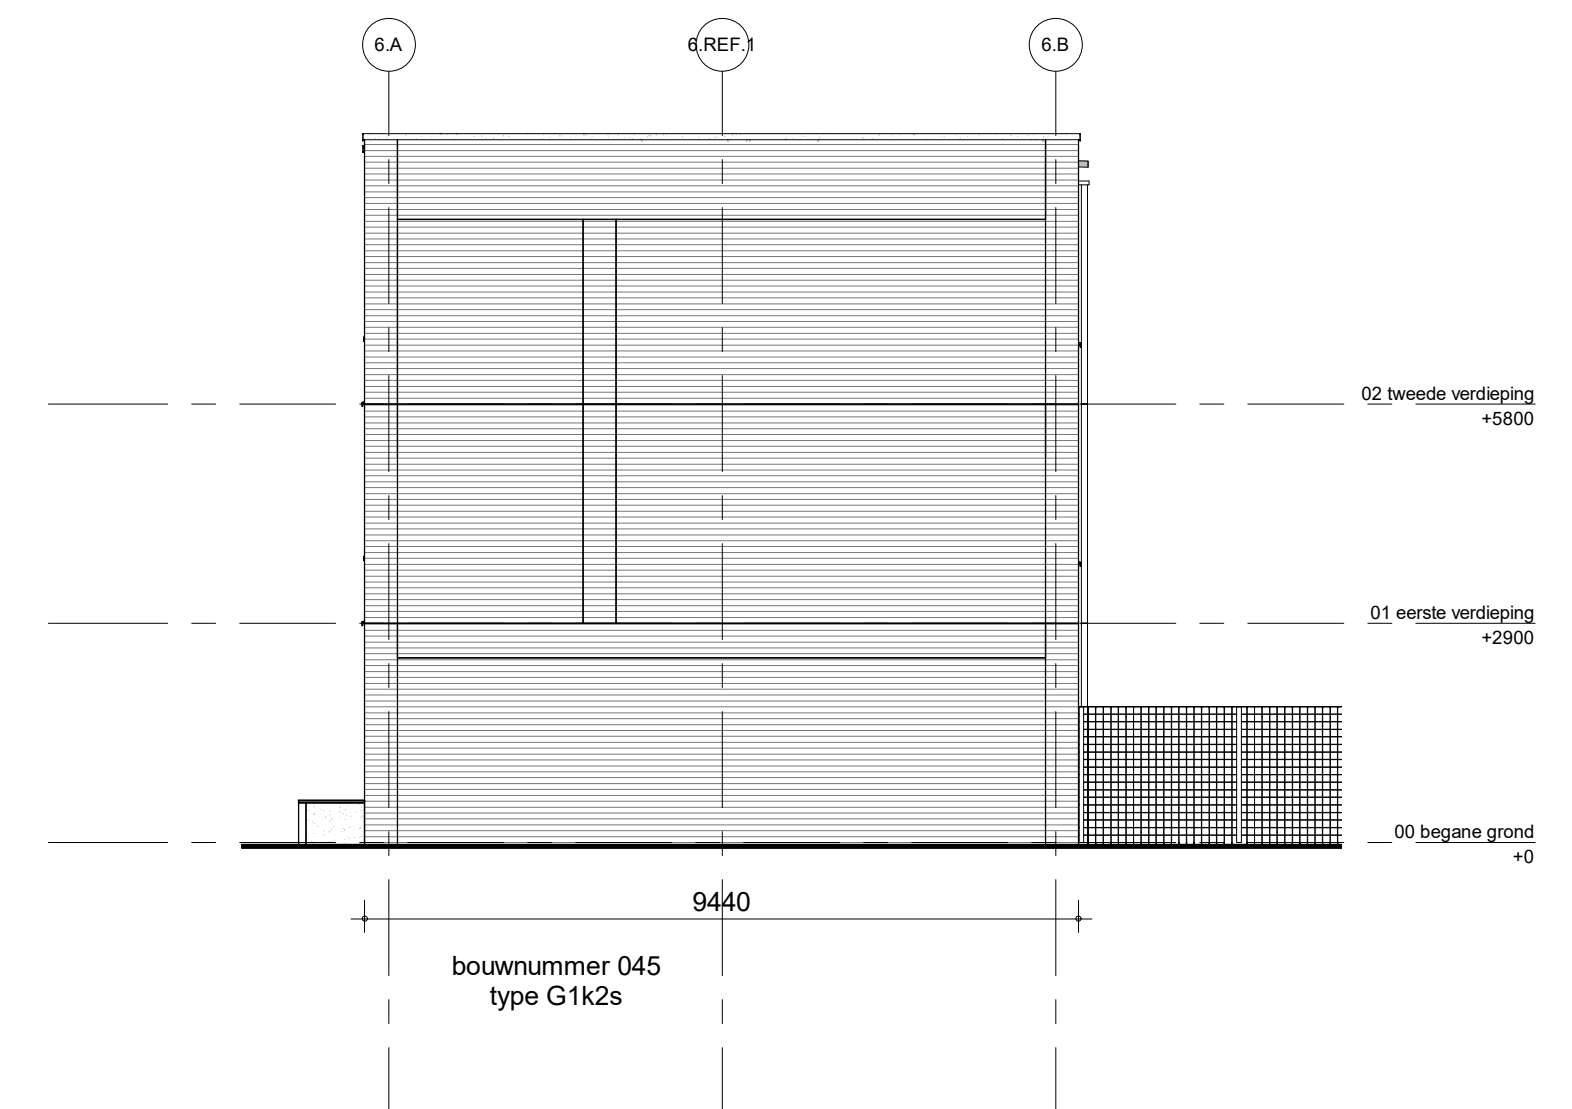


zijgevel rechts blok 6



achtergevel blok 6

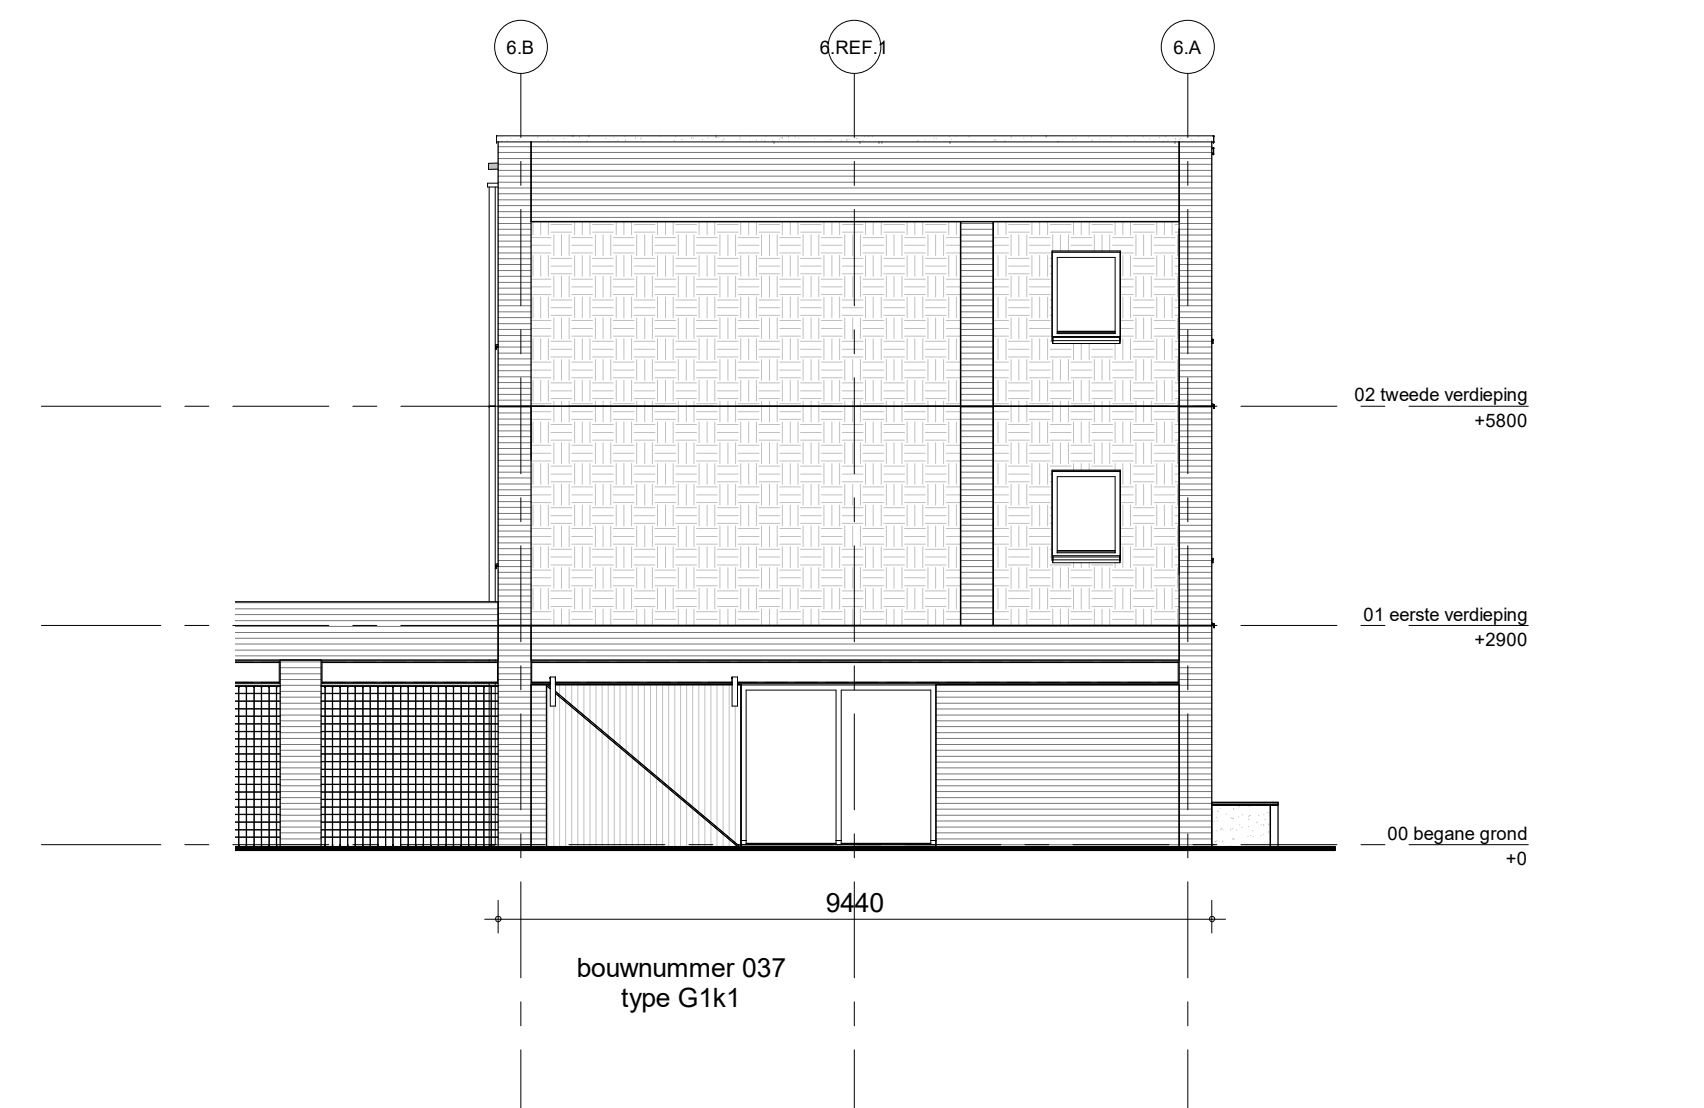


zijgevel links blok 6

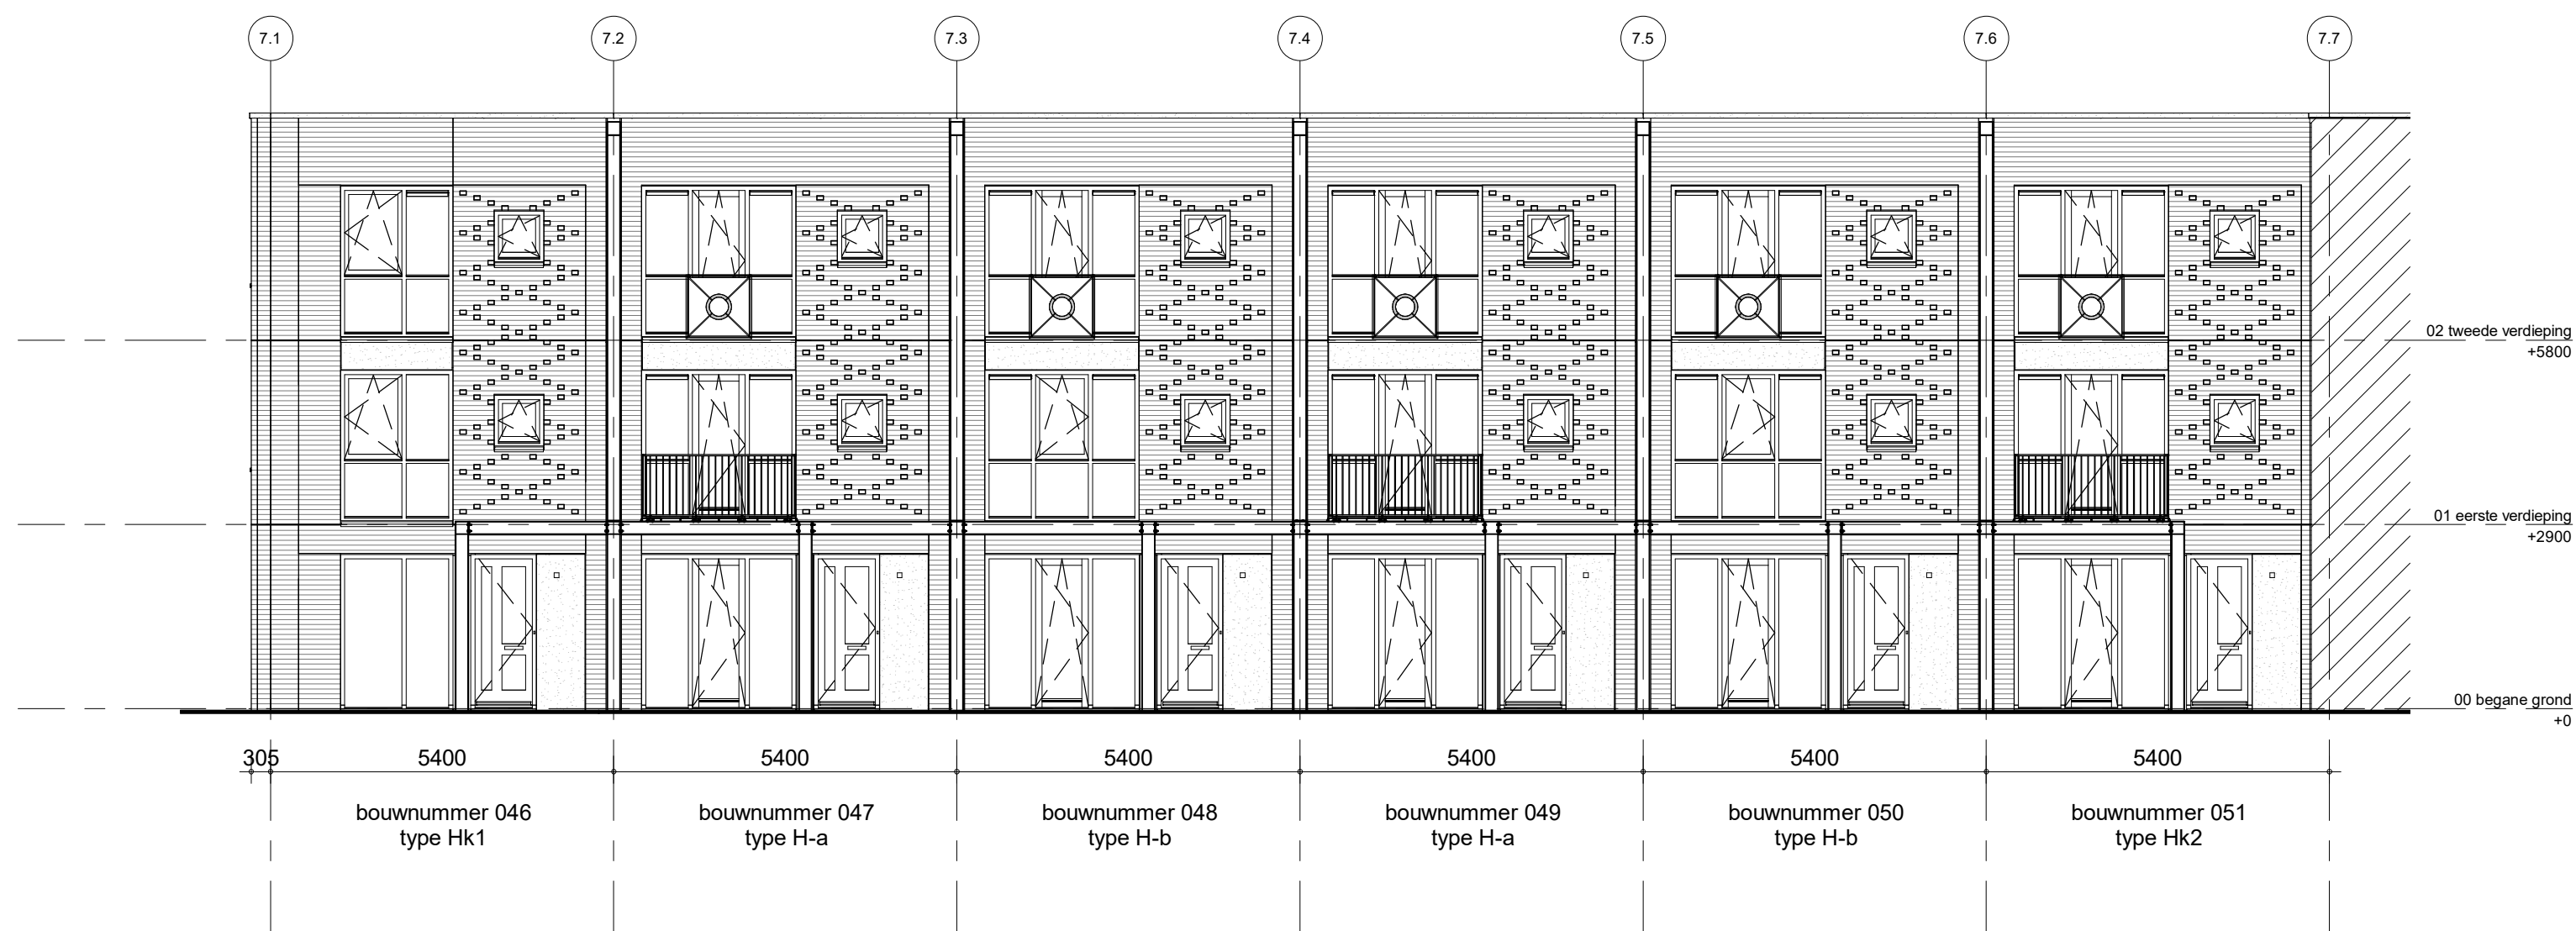

voorgevel Blok 7



achtergevel Blok 7

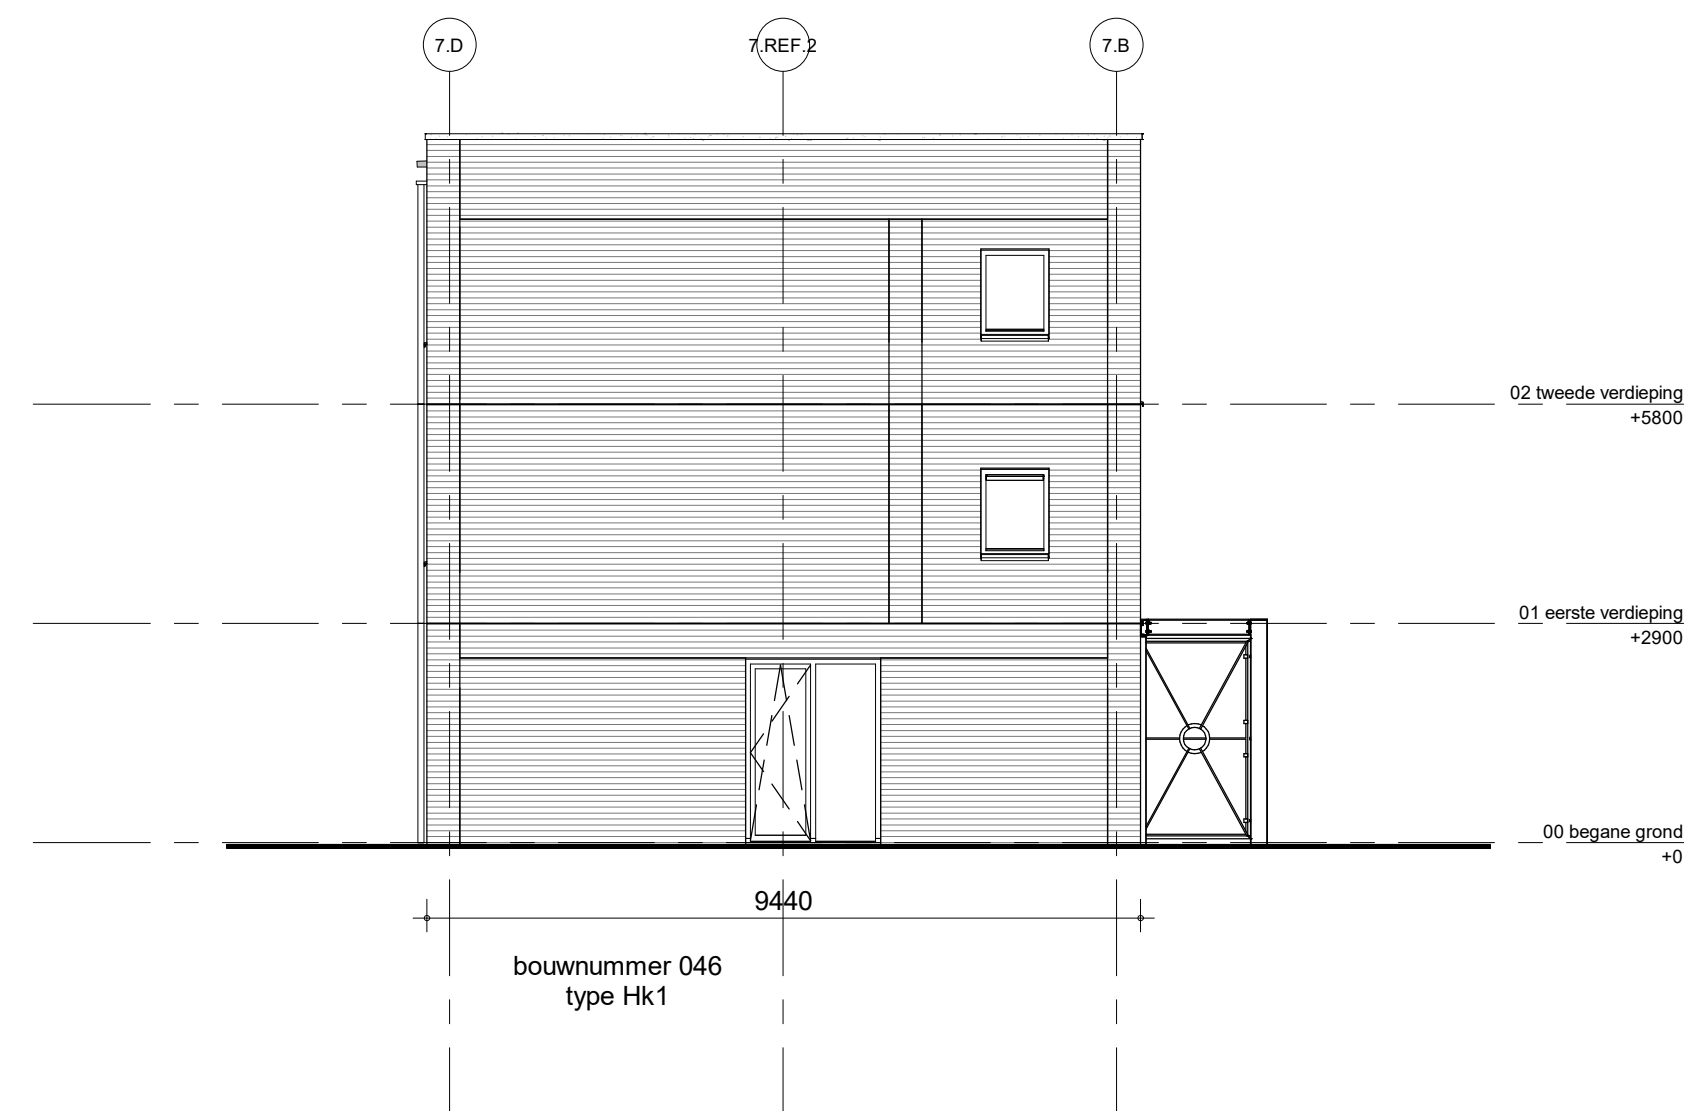

zijgevel links Blok 7