





LEGENDA
Grondwerk bouwrijpmaken

- Verplaatst drainput
- Bestaande drainput handhaven
- Bestaande drain
- Aanwzig scheidsdoek
- NAP hoogte scheidsdoek
- NAP maatveelhoogte partiele leeflaag woonfunctie (kwaliteitsklasse Wonen of beter)
- NAP maatveelhoogte leeflaag openbaar gebied (kwaliteitsklasse Industrie of beter)

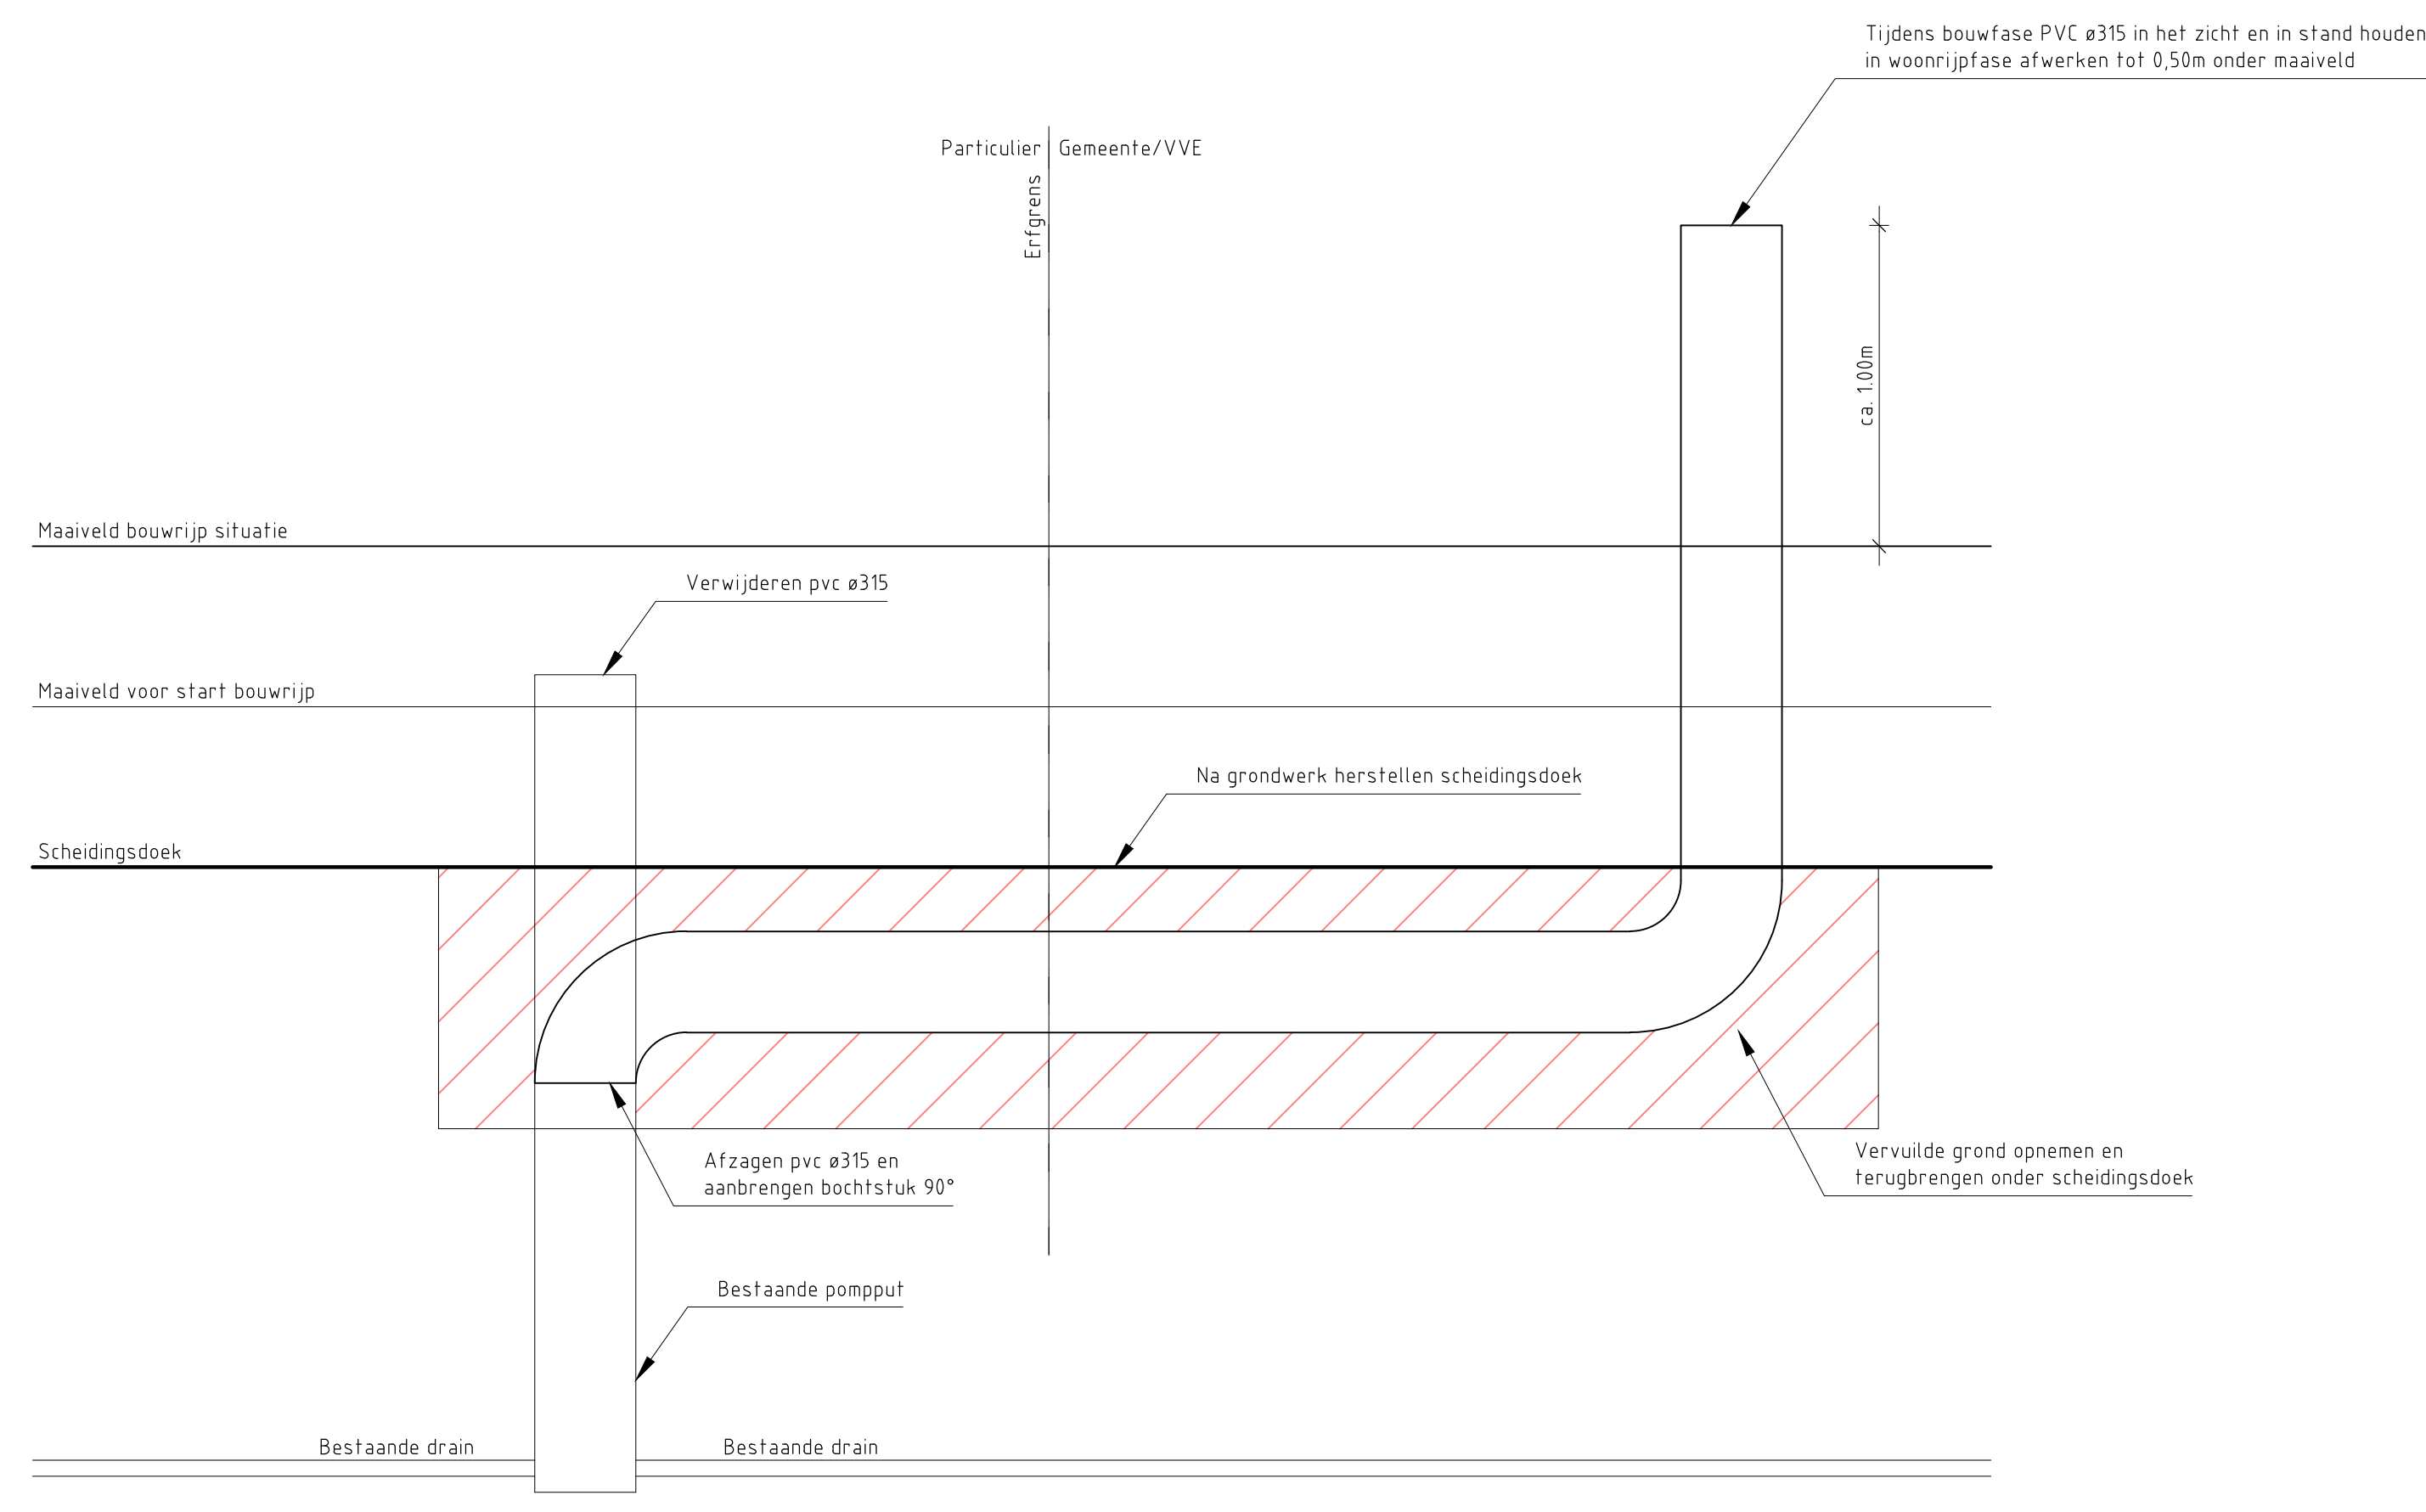

Principe verplaatsen pompput
schaal 1:20

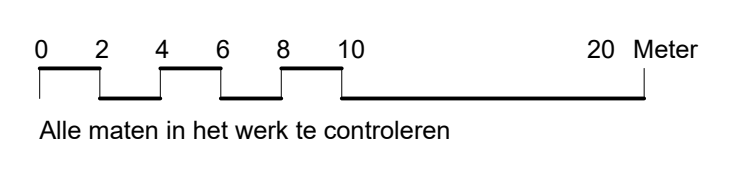

Datum: 28-05-2020 Geleend: RAS Wijziging: Nieuw metingen (DWI_22)

BURO POELMANS REESINK LANDSCHAPSARCHITECTUUR

Project: Fluvium
Onderdeel: Pomputten handhaven en verplaatsen
Opdrachtgever: BPD Ontwikkeling BV
Formaat: A0+ Schaal: 1:250 Tekening: BS-210
Datum: 27-11-2019 Gewijzigd: 28-05-2020 Getekend: RAS
Zigendlaanweg 20 6814 CC Arnhem T: (026) 445 31 15 E: info@poelmannreesink.nl I: www.poelmannreesink.nl