












## Renvooi:
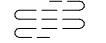
### Algemeen:

- mv mechanische ventilatie
- # veiligheidsglas
- \* colorbel
- ▼ 30 min. brandwerend glas, van buiten naar binnen
- ▼▼ 30 min. brandwerend glas, van buiten naar binnen en van binnen naar buiten


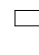
### Installaties:

-  vermoedelijk plaats en afmeting radiator
-  verdeler vloerverwarming
-  ruimte voorzien van vloerverwarming
-  afzuigpunt mechanische ventilatie (plafond)
-  afzuigpunt mechanische ventilatie (wand)
-  douche
-  kraan  = gevelaanzicht
-  draingoot
-  MV box
-  omvormer PV-panelen

### Deuren:

-  schuifdeur

### Ventilatie:

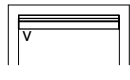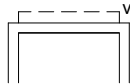-  ventilatiooster op het glas
-  verborgen ventilatiooster achter gevelbekleding







### Elektra:

-  rookmelder
-  aansluitpunt UTP-RJ45
-  thermostaat
-  thermostaat vloerverwarming
-  drukknop deurbel  = gevelaanzicht
-  zoemer deurbel
-  plafondlichtpunt
-  wandlichtpunt  = gevelaanzicht
-  schakelaar
-  serieschakelaar
-  wisselschakelaar
-  wandcontactdoos enkel
-  wandcontactdoos dubbel
-  meterkast
-  werkschakelaar tbv zonnepanelen

### Wanden:





-  gipsblokken 7cm
-  gipsblokken zwaar 7cm
-  gipsblokken 10cm
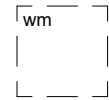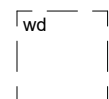
### Overig:

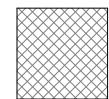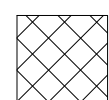-  opstelplaats wasmachine
-  opstelplaats wasdroger
-  plaatsingmogelijkheid keukenblok
-  kruipruimte
-  natuurinclusieve voorzieningen
-  krijtstreep

### Draairichting ramen / deuren:

hangzijde = scharnierzijde

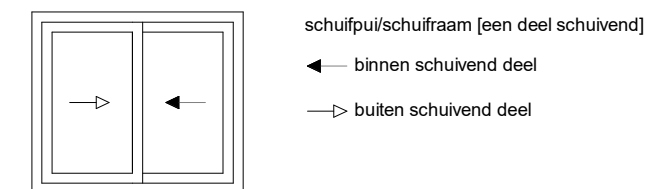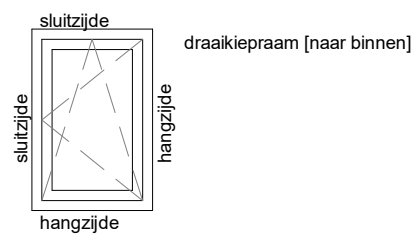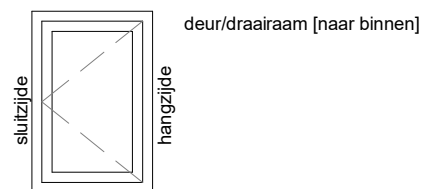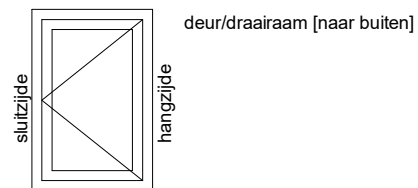

BAM Advies & Engineering  
Runnenburg 12  
Postbus 54  
3980 CB Bunnik  
(030) 6598933

project

Arnhem Gashouderskwartier fase 2

omschrijving  
renvooi


getekend  
EOn  
status  
definitief

schaal  
1:50  
datum  
30-09-2020

project nr  
9174  
tekening nr

wijz.

**V-208**

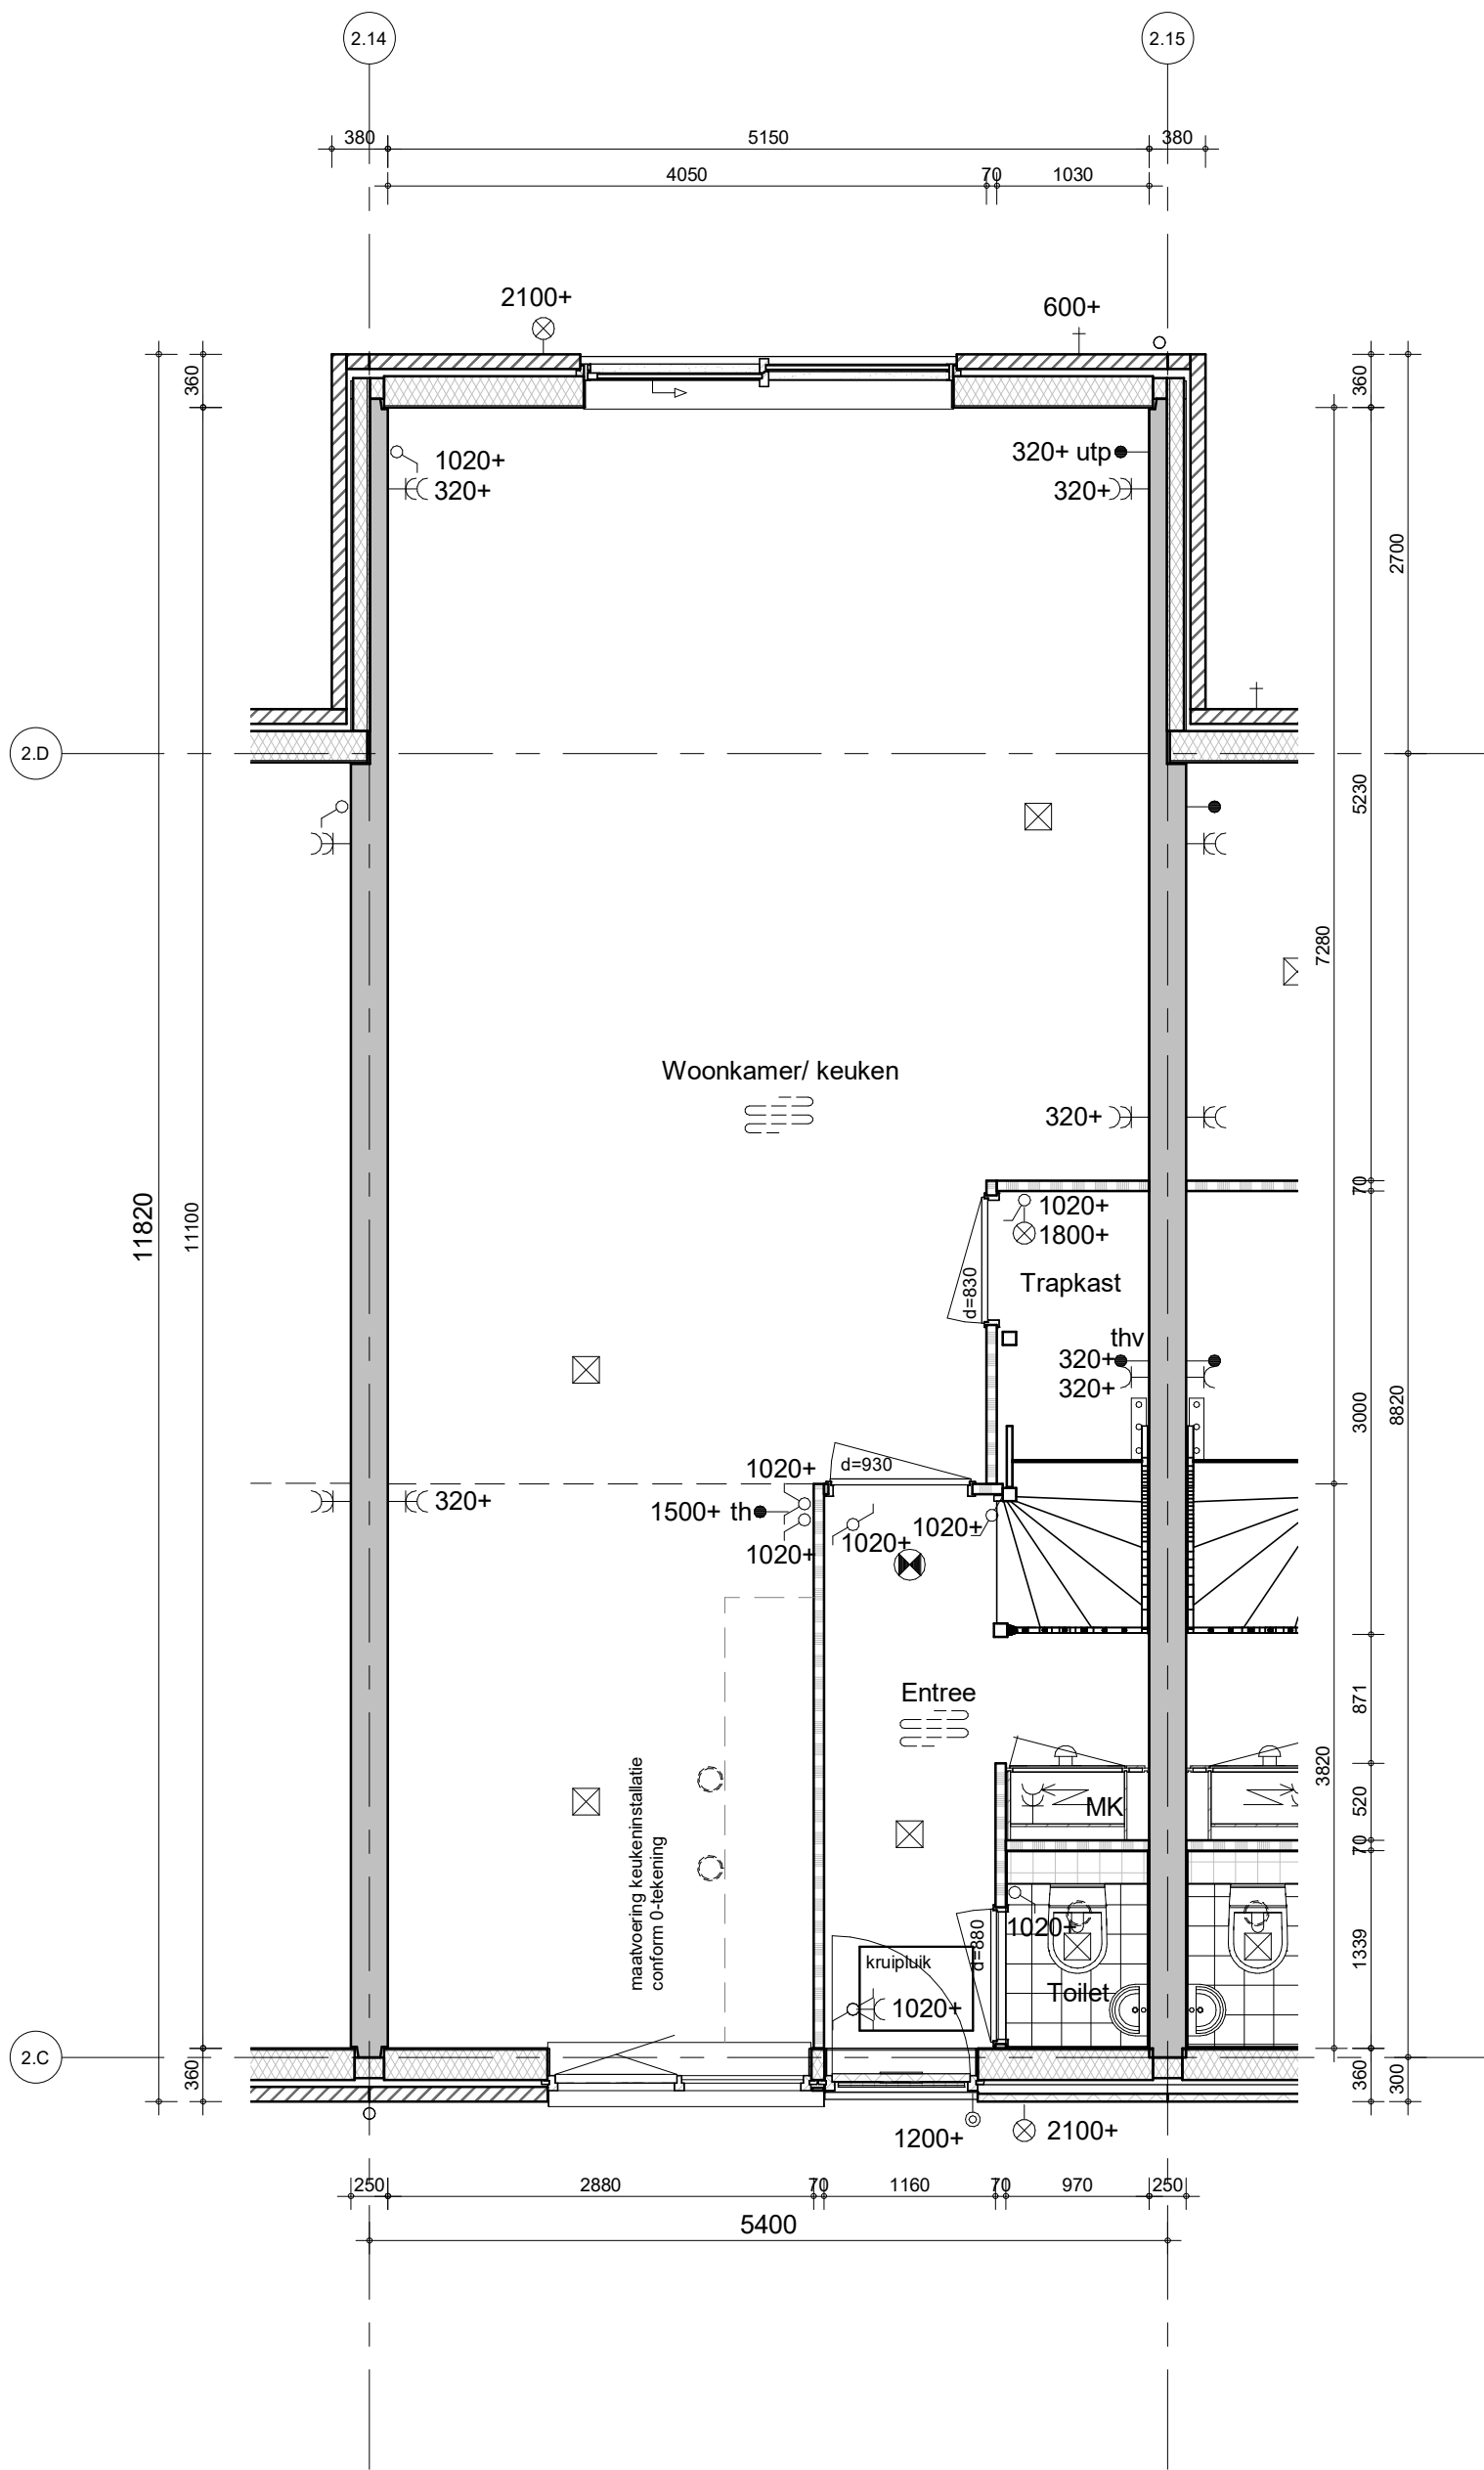

bouwnummer 7 t/m 12



project  
**Arnhem Gashouderskwartier fase 2**

BAM Advies & Engineering  
 Runnenburg 12  
 Postbus 54  
 3980 CB Bunnik  
 (030) 6598933

omschrijving  
**type B**  
**begane grond**  
**uitbouw-2400**

getekend  
 LMu  
 status  
 definitief


schaal  
 1:50  
 datum  
 30-09-2020

project nr  
**9174**

tekening nr

**V-621**

wijz.

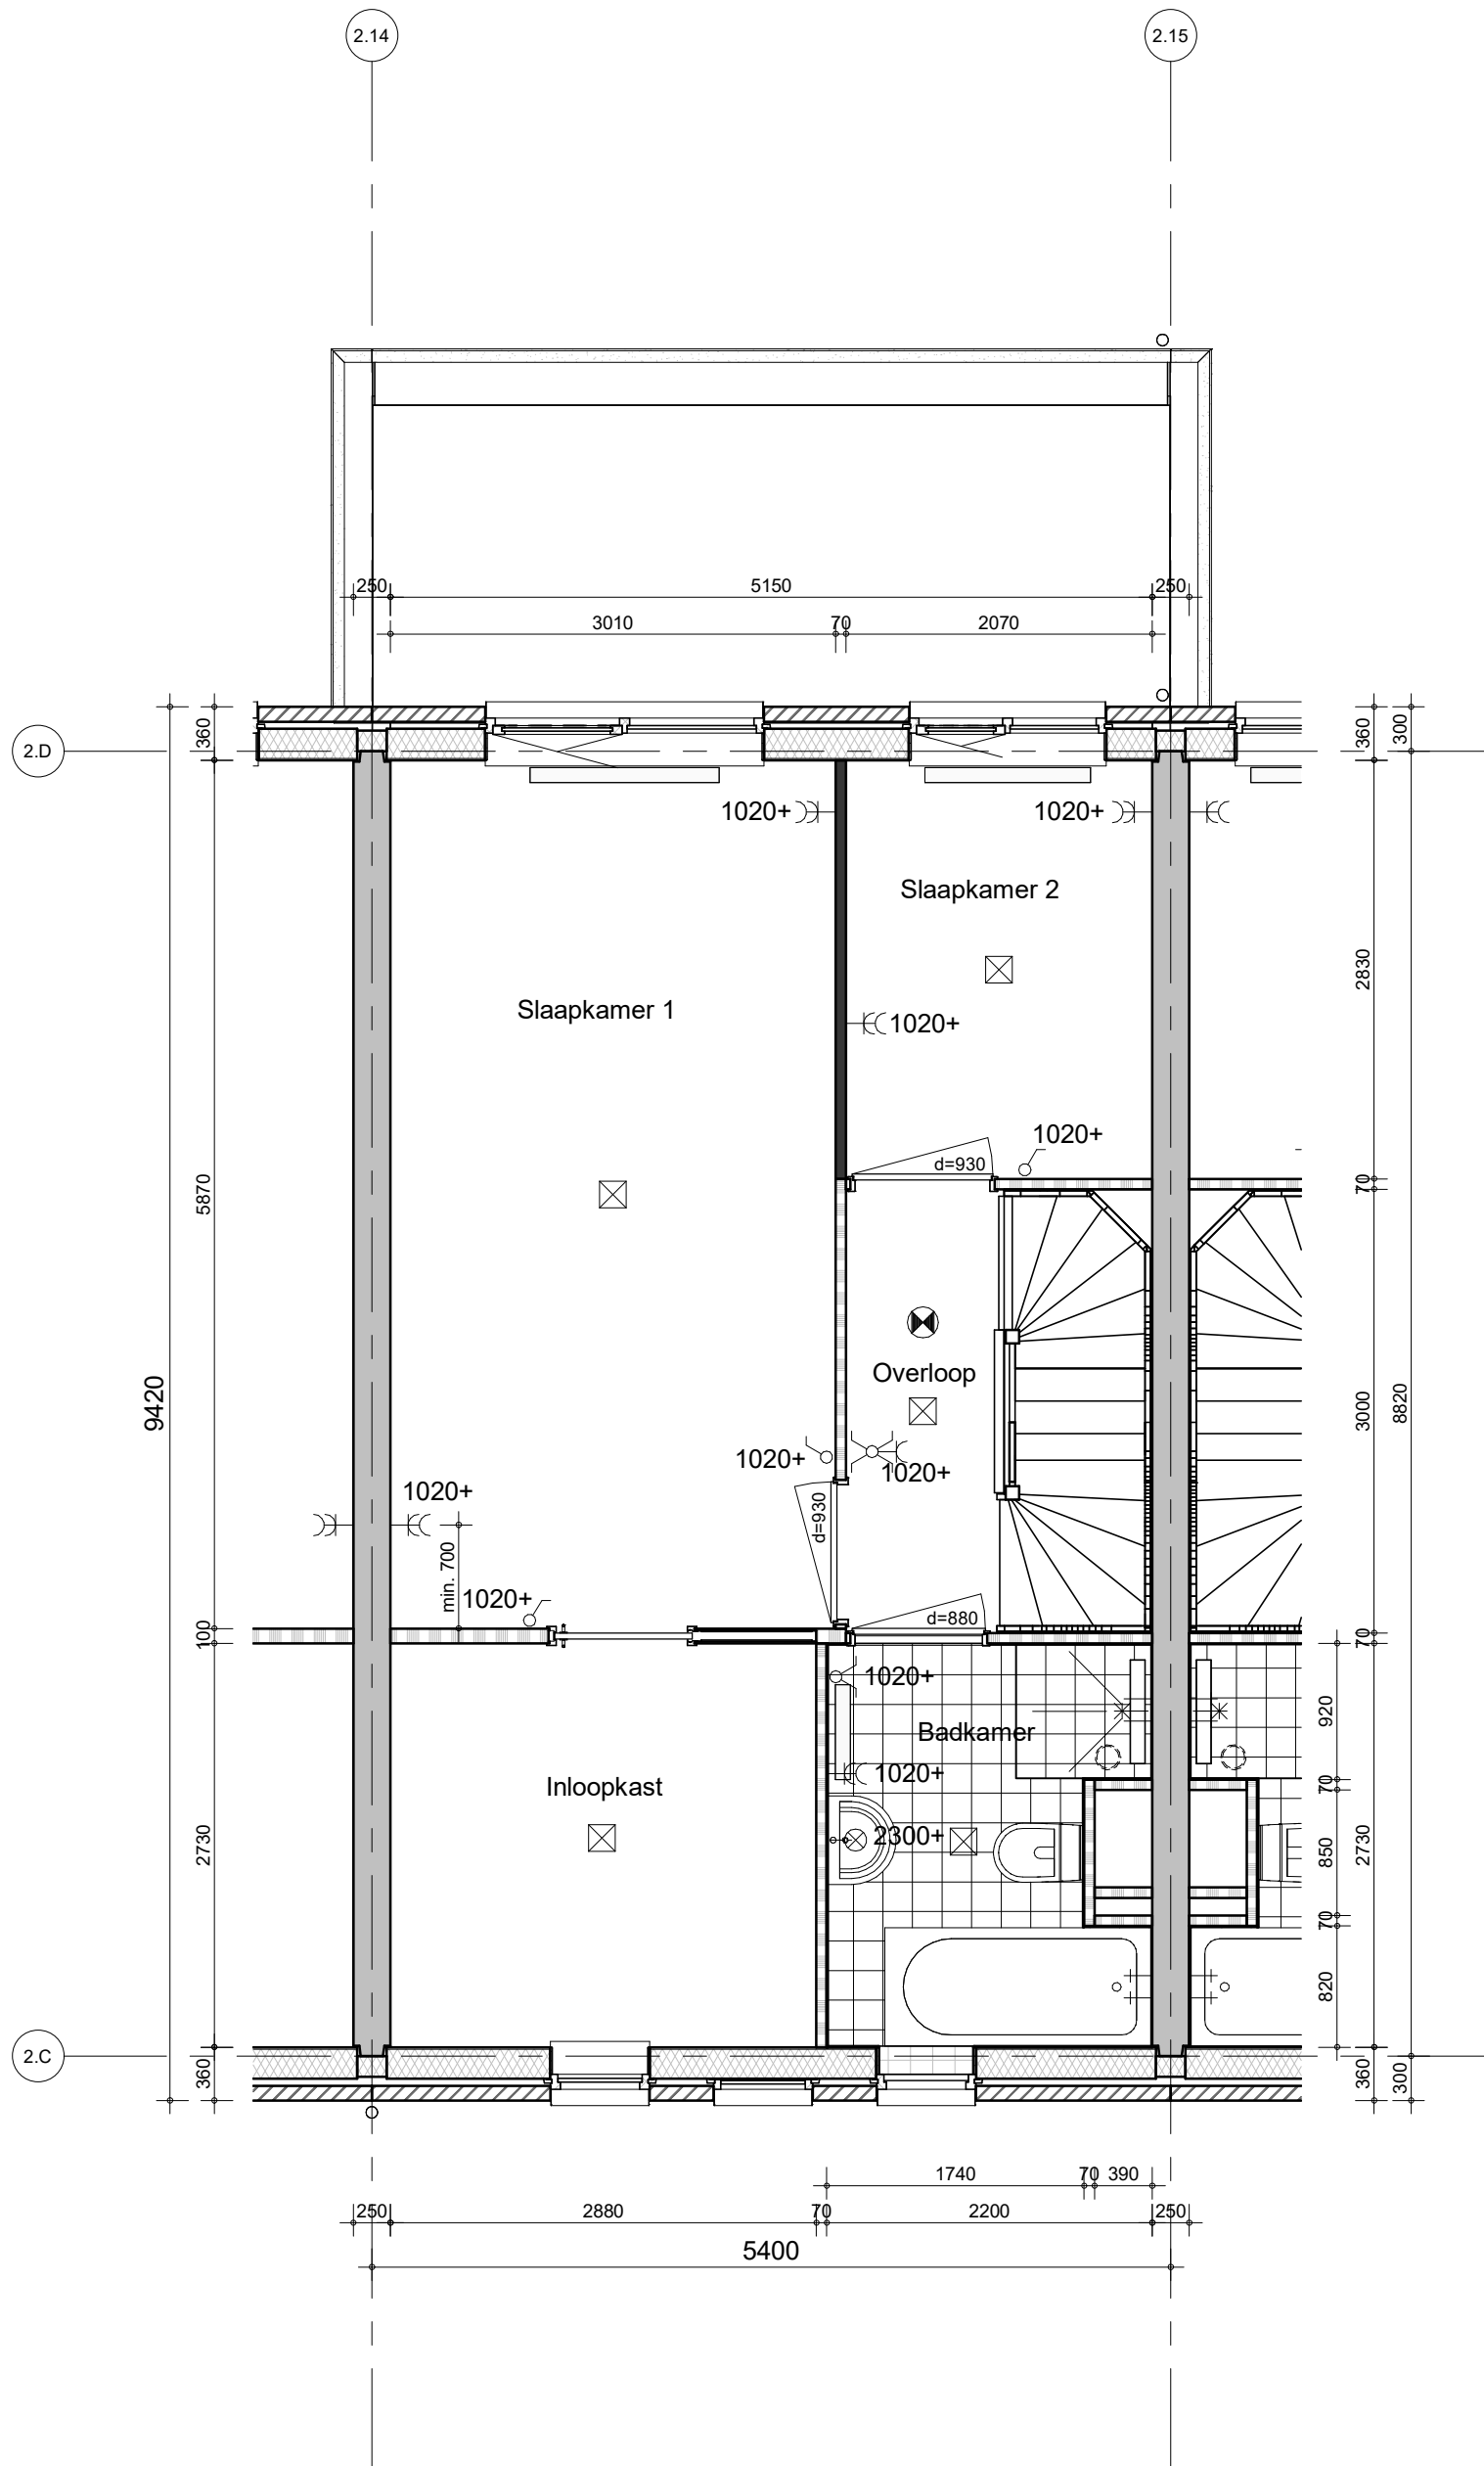

bouwnummer 7 t/m 12



project  
**Arnhem Gashouderskwartier fase 2**

BAM Advies & Engineering  
 Runnenburg 12  
 Postbus 54  
 3980 CB Bunnik  
 (030) 6598933

omschrijving  
**type B**  
**1e verdieping**  
**uitbouw-2400**


getekend  
**LMu**  
 status  
**definitief**

schaal  
**1:50**  
 datum  
**30-09-2020**

project nr  
**9174**  
 tekening nr

**V-622**

wijz.

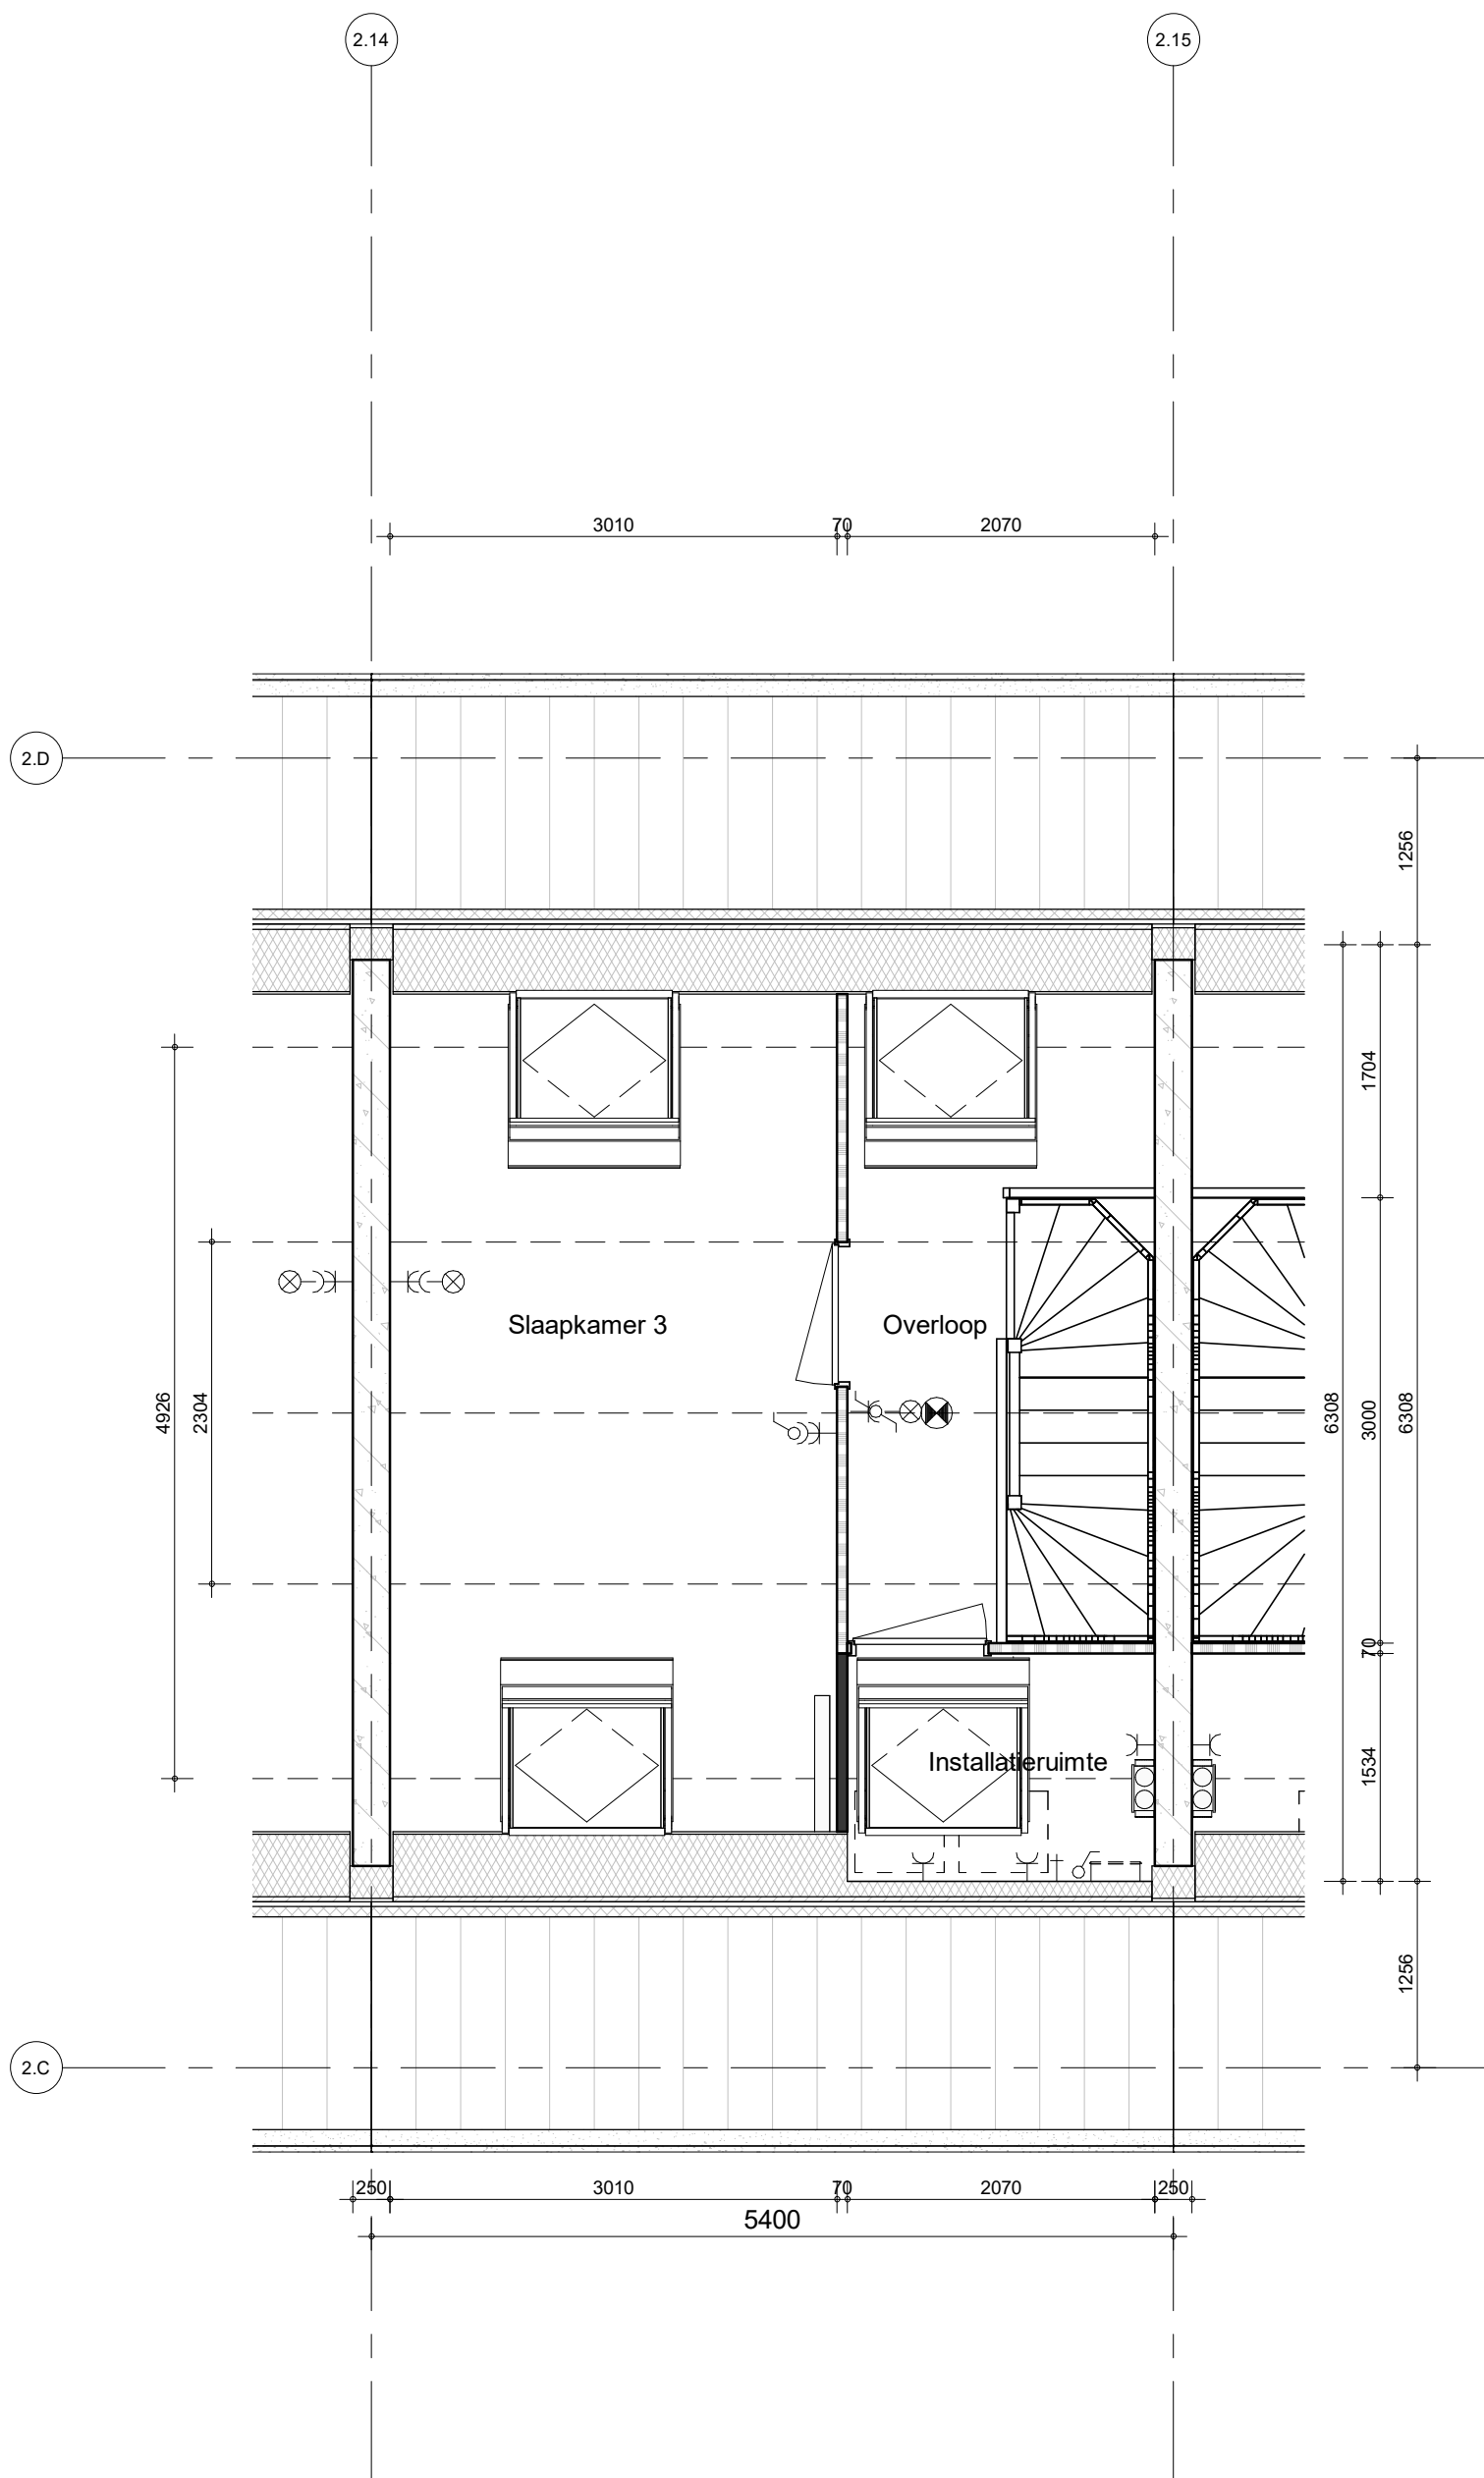

bouwnummer 7 t/m 12



project  
Arnhem Gashouderskwartier fase 2

BAM Advies & Engineering  
Runnenburg 12  
Postbus 54  
3980 CB Bunnik  
(030) 6598933

omschrijving  
type B  
2e verdieping  
dakramen


getekend  
LMu  
status  
definitief

schaal  
1:50  
datum  
30-09-2020

project nr  
9174  
tekening nr

**V-623**

wijz.

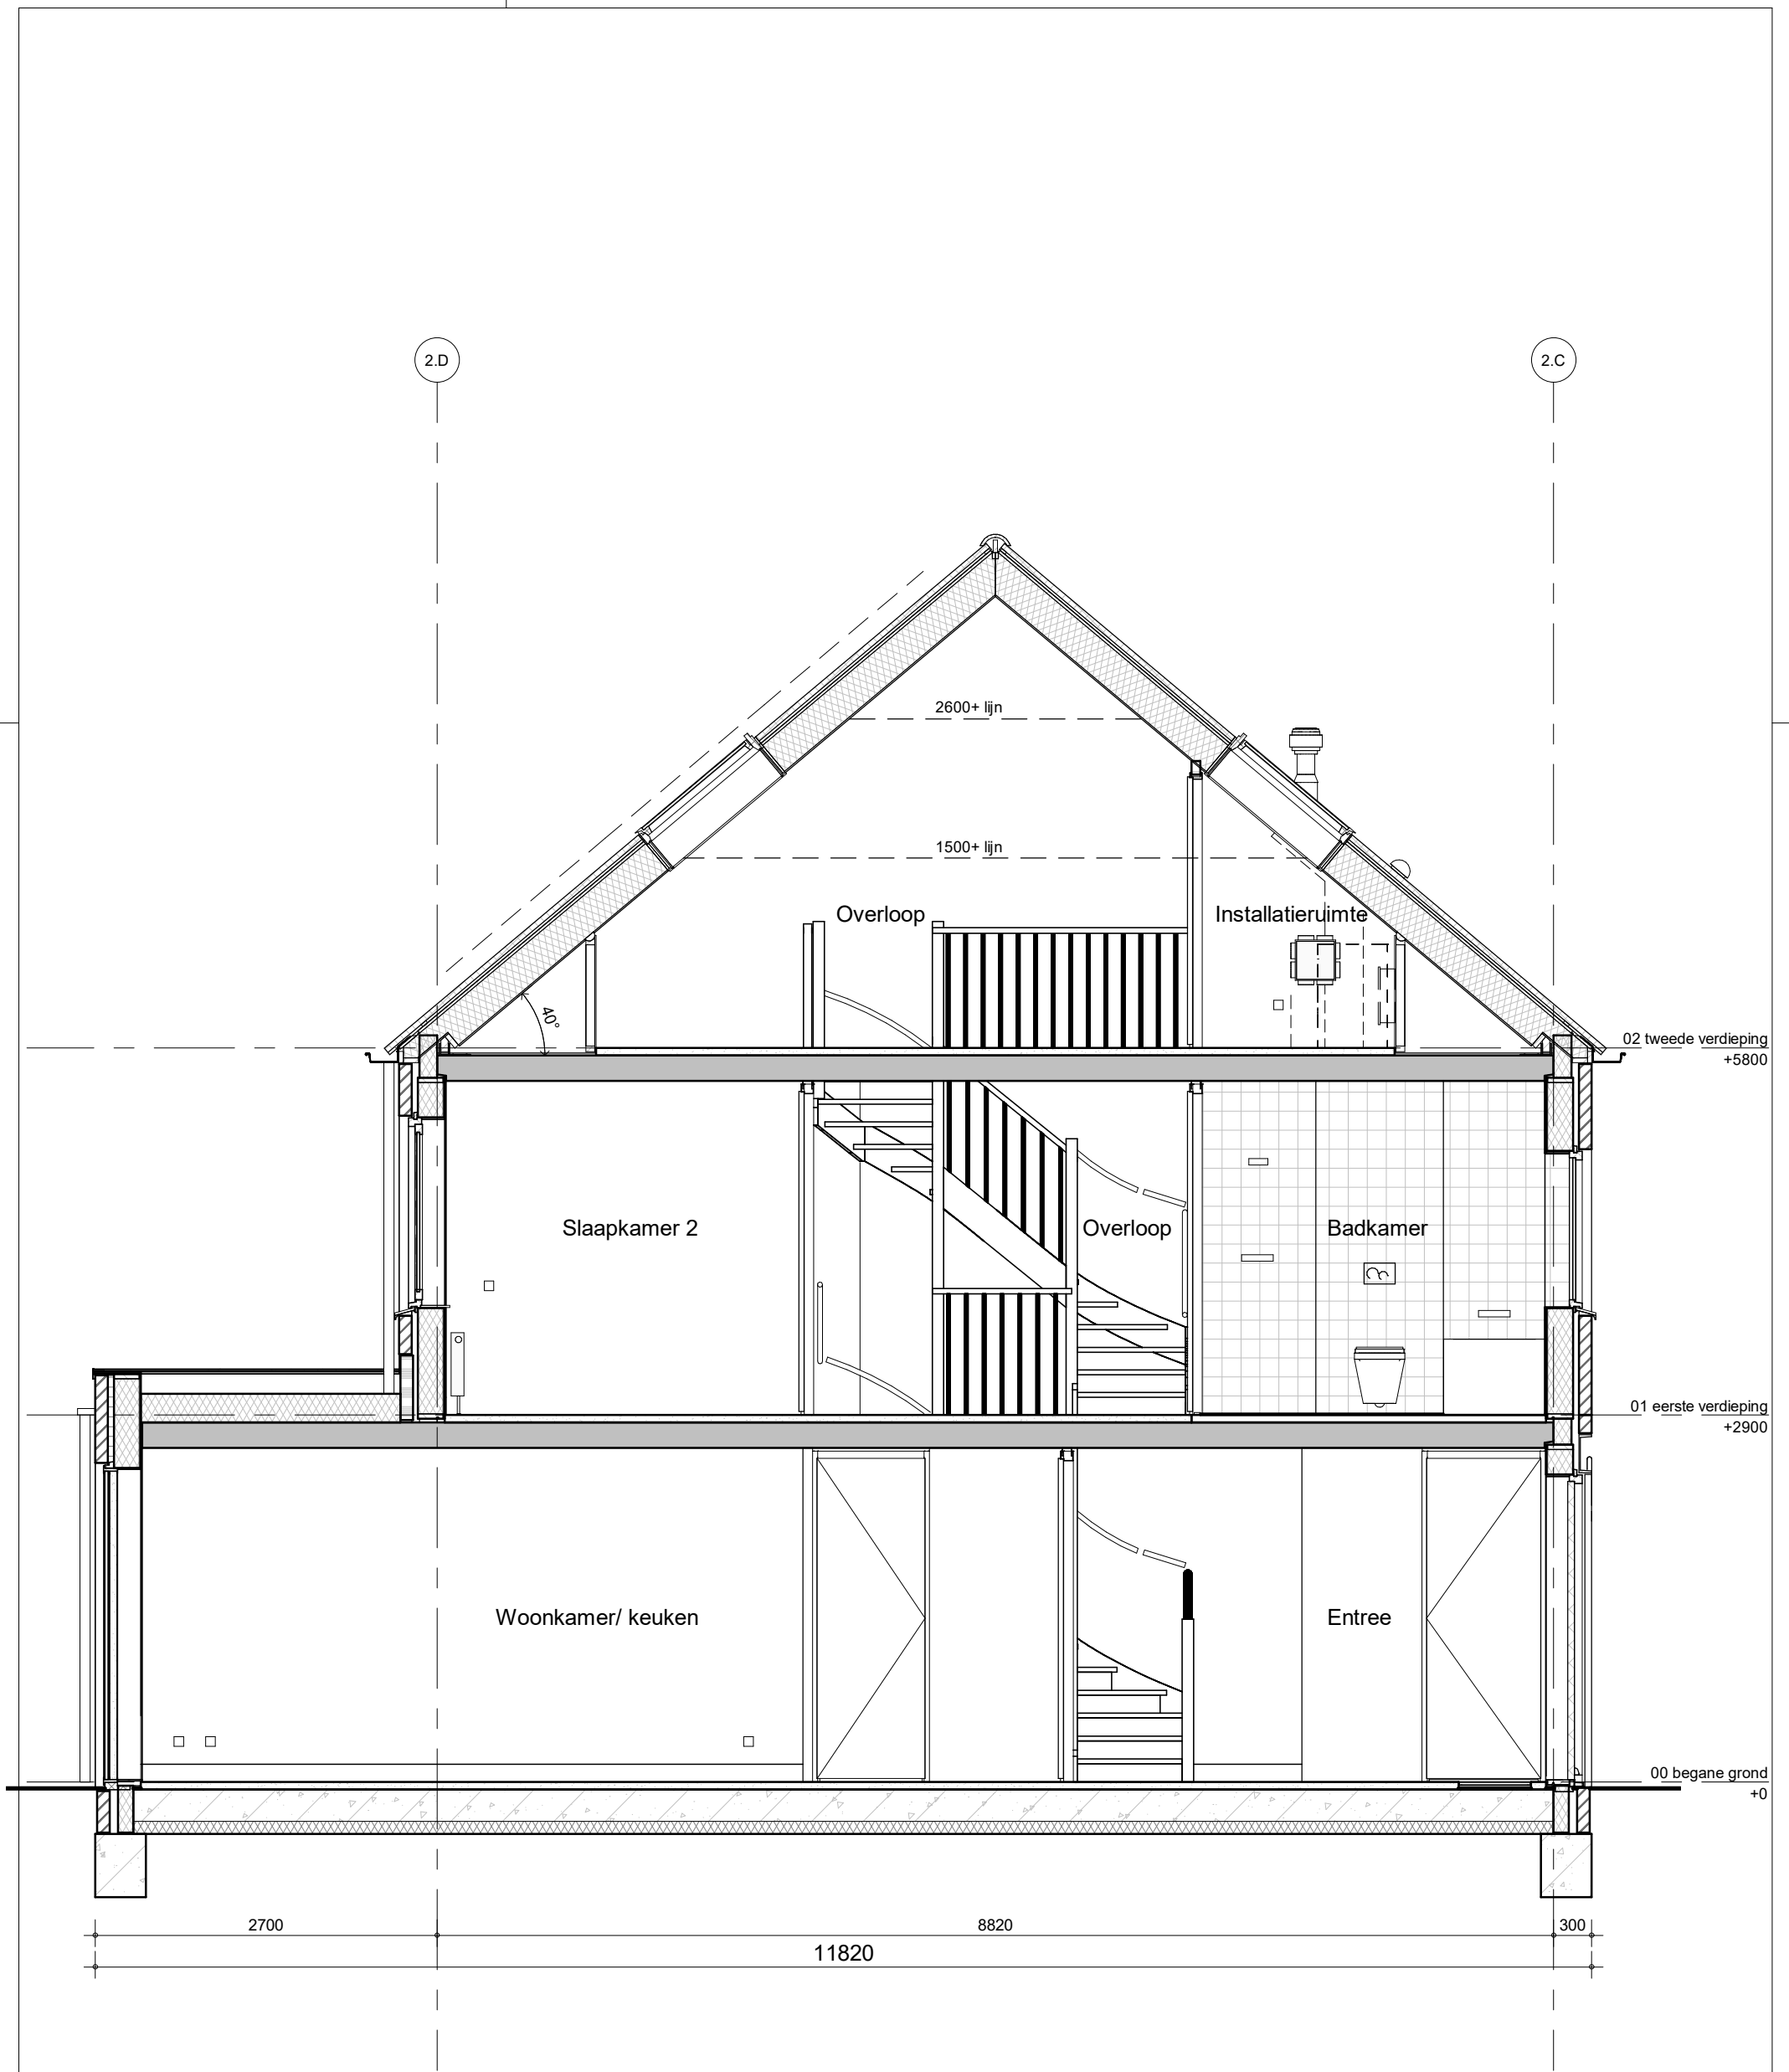

bouwnummer 7 t/m 12



project  
**Arnhem Gashouderskwartier fase 2**

BAM Advies & Engineering  
 Runnenburg 12  
 Postbus 54  
 3980 CB Bunnik  
 (030) 6598933

omschrijving  
**type B**  
**doorsnede**  
**uitbouw-2400/dakramen**


getekend  
 LMu  
 status  
 definitief

schaal  
 1:50  
 datum  
 30-09-2020

project nr  
**9174**  
 tekening nr

**V-624**

wijz.

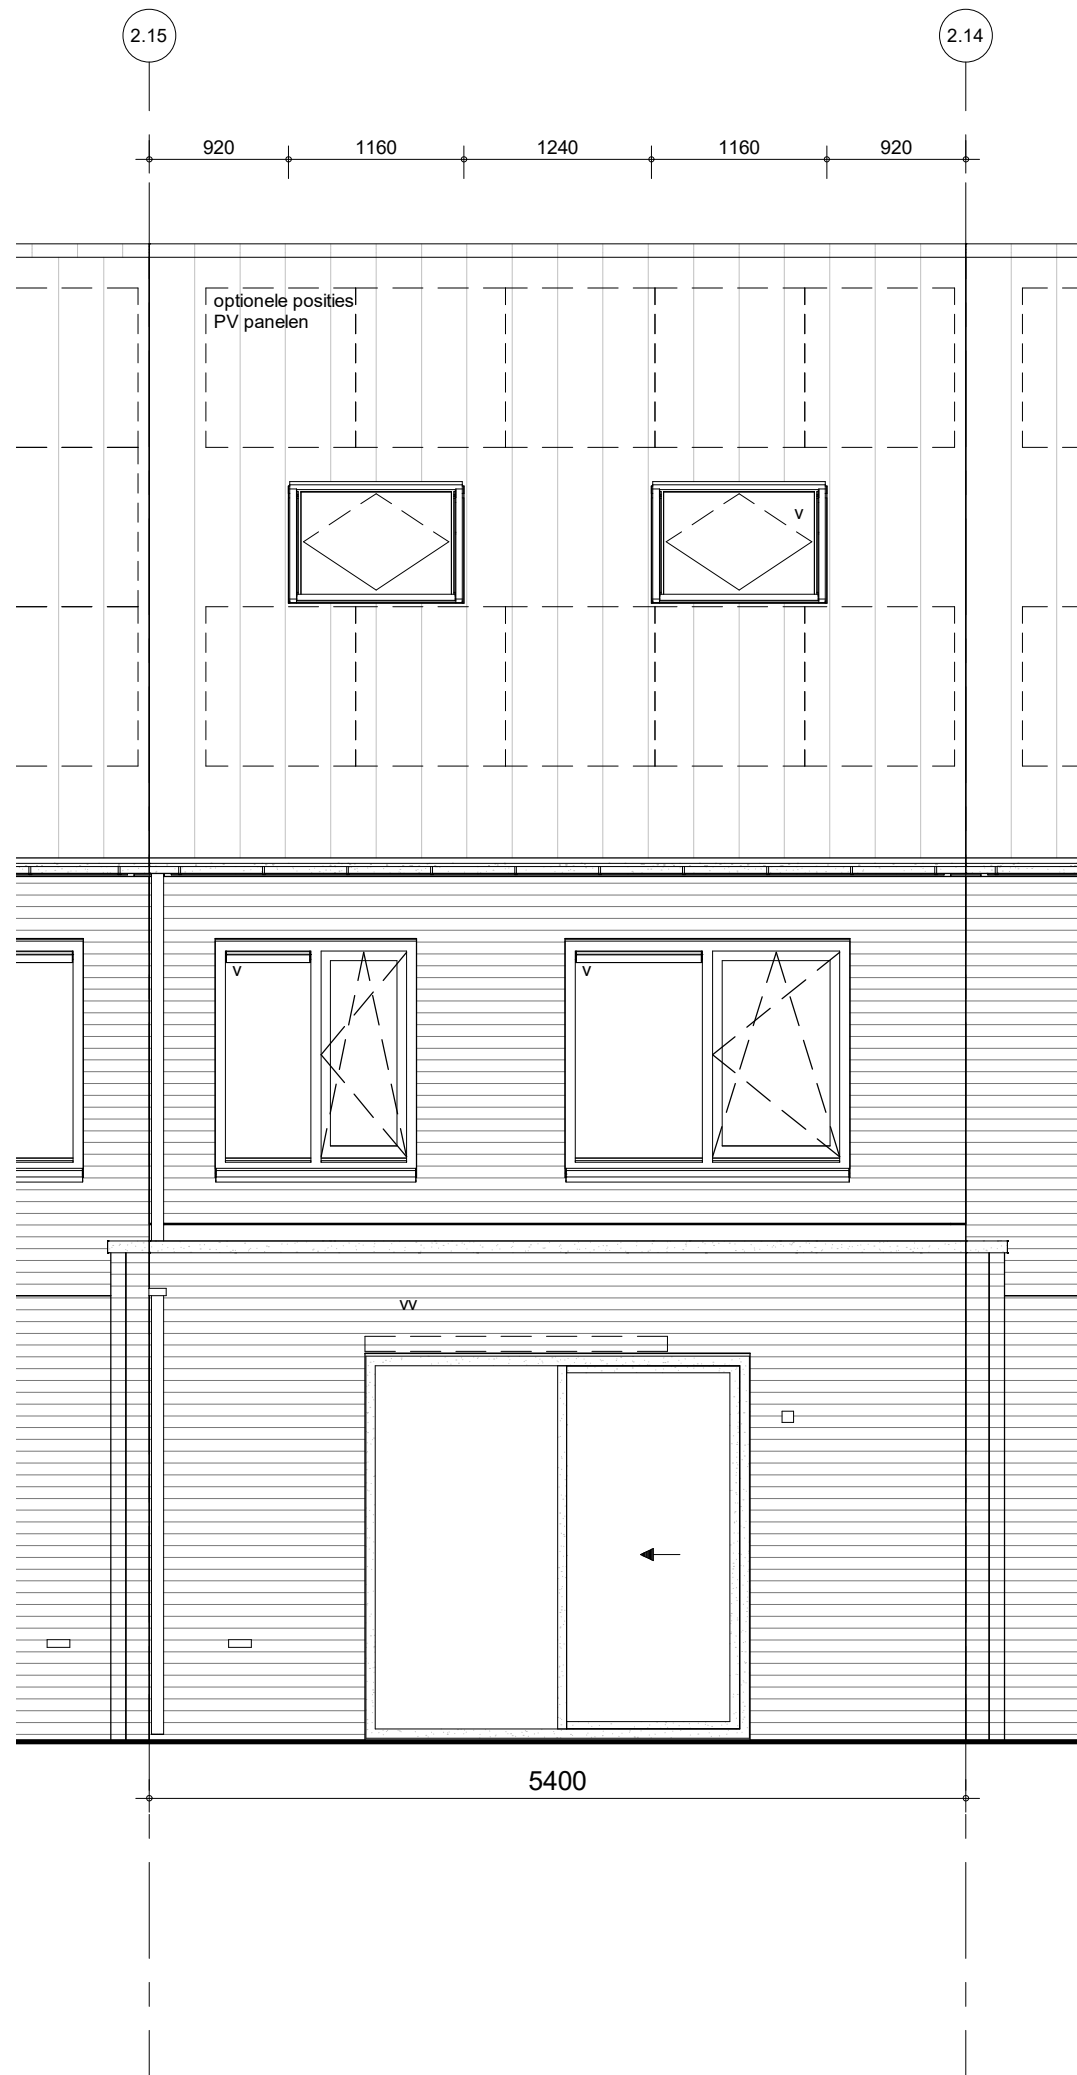

bouwnummer 7 t/m 12



project  
Arnhem Gashouderskwartier fase 2

BAM Advies & Engineering  
Runnenburg 12  
Postbus 54  
3980 CB Bunnik  
(030) 6598933


omschrijving  
type B  
achtergevel  
uitbouw-2400/dakramen

getekend  
LMu  
status  
definitief

schaal  
1:50  
datum  
30-09-2020

project nr  
9174  
tekening nr  
V-626

wijz.

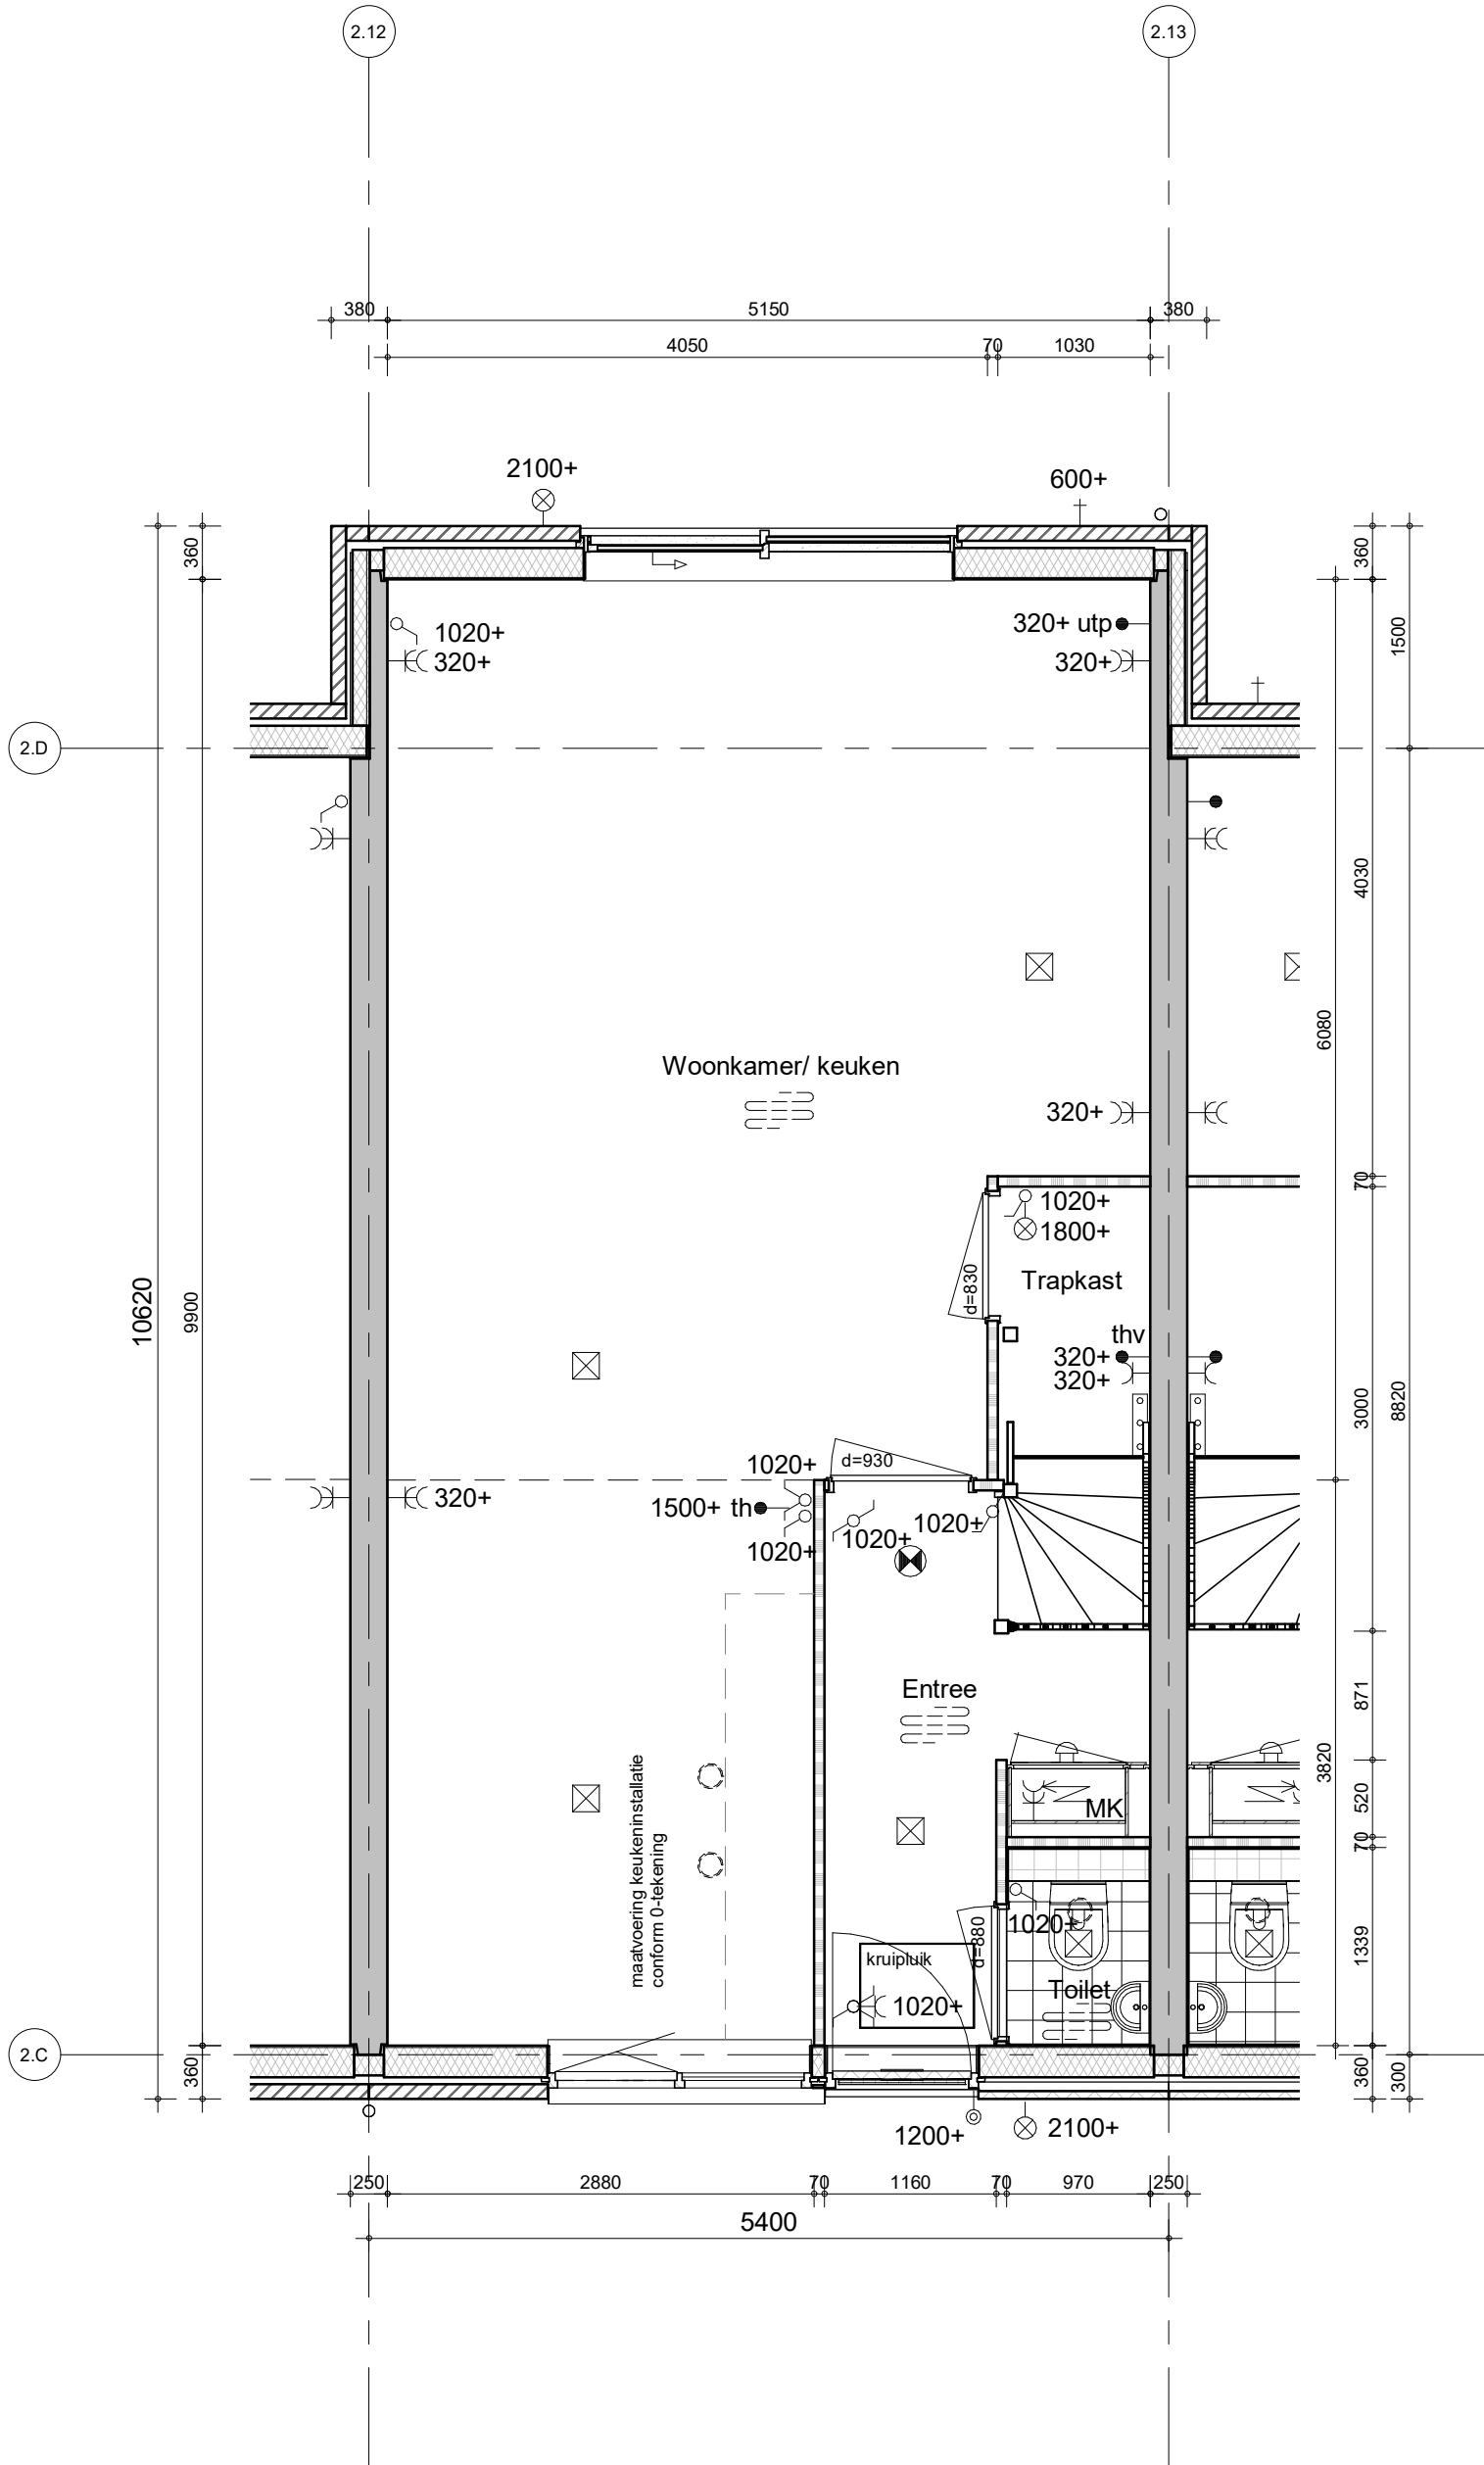

bouwnummer 7 t/m 12



project  
**Arnhem Gashouderskwartier fase 2**

BAM Advies & Engineering  
 Runnenburg 12  
 Postbus 54  
 3980 CB Bunnik  
 (030) 6598933

omschrijving  
**type B**  
**begane grond**  
**uitbouw-1200**


getekend  
**LMu**  
 status  
**definitief**

schaal  
**1:50**  
 datum  
**30-09-2020**

project nr  
**9174**  
 tekening nr

**V-631**

wijz.

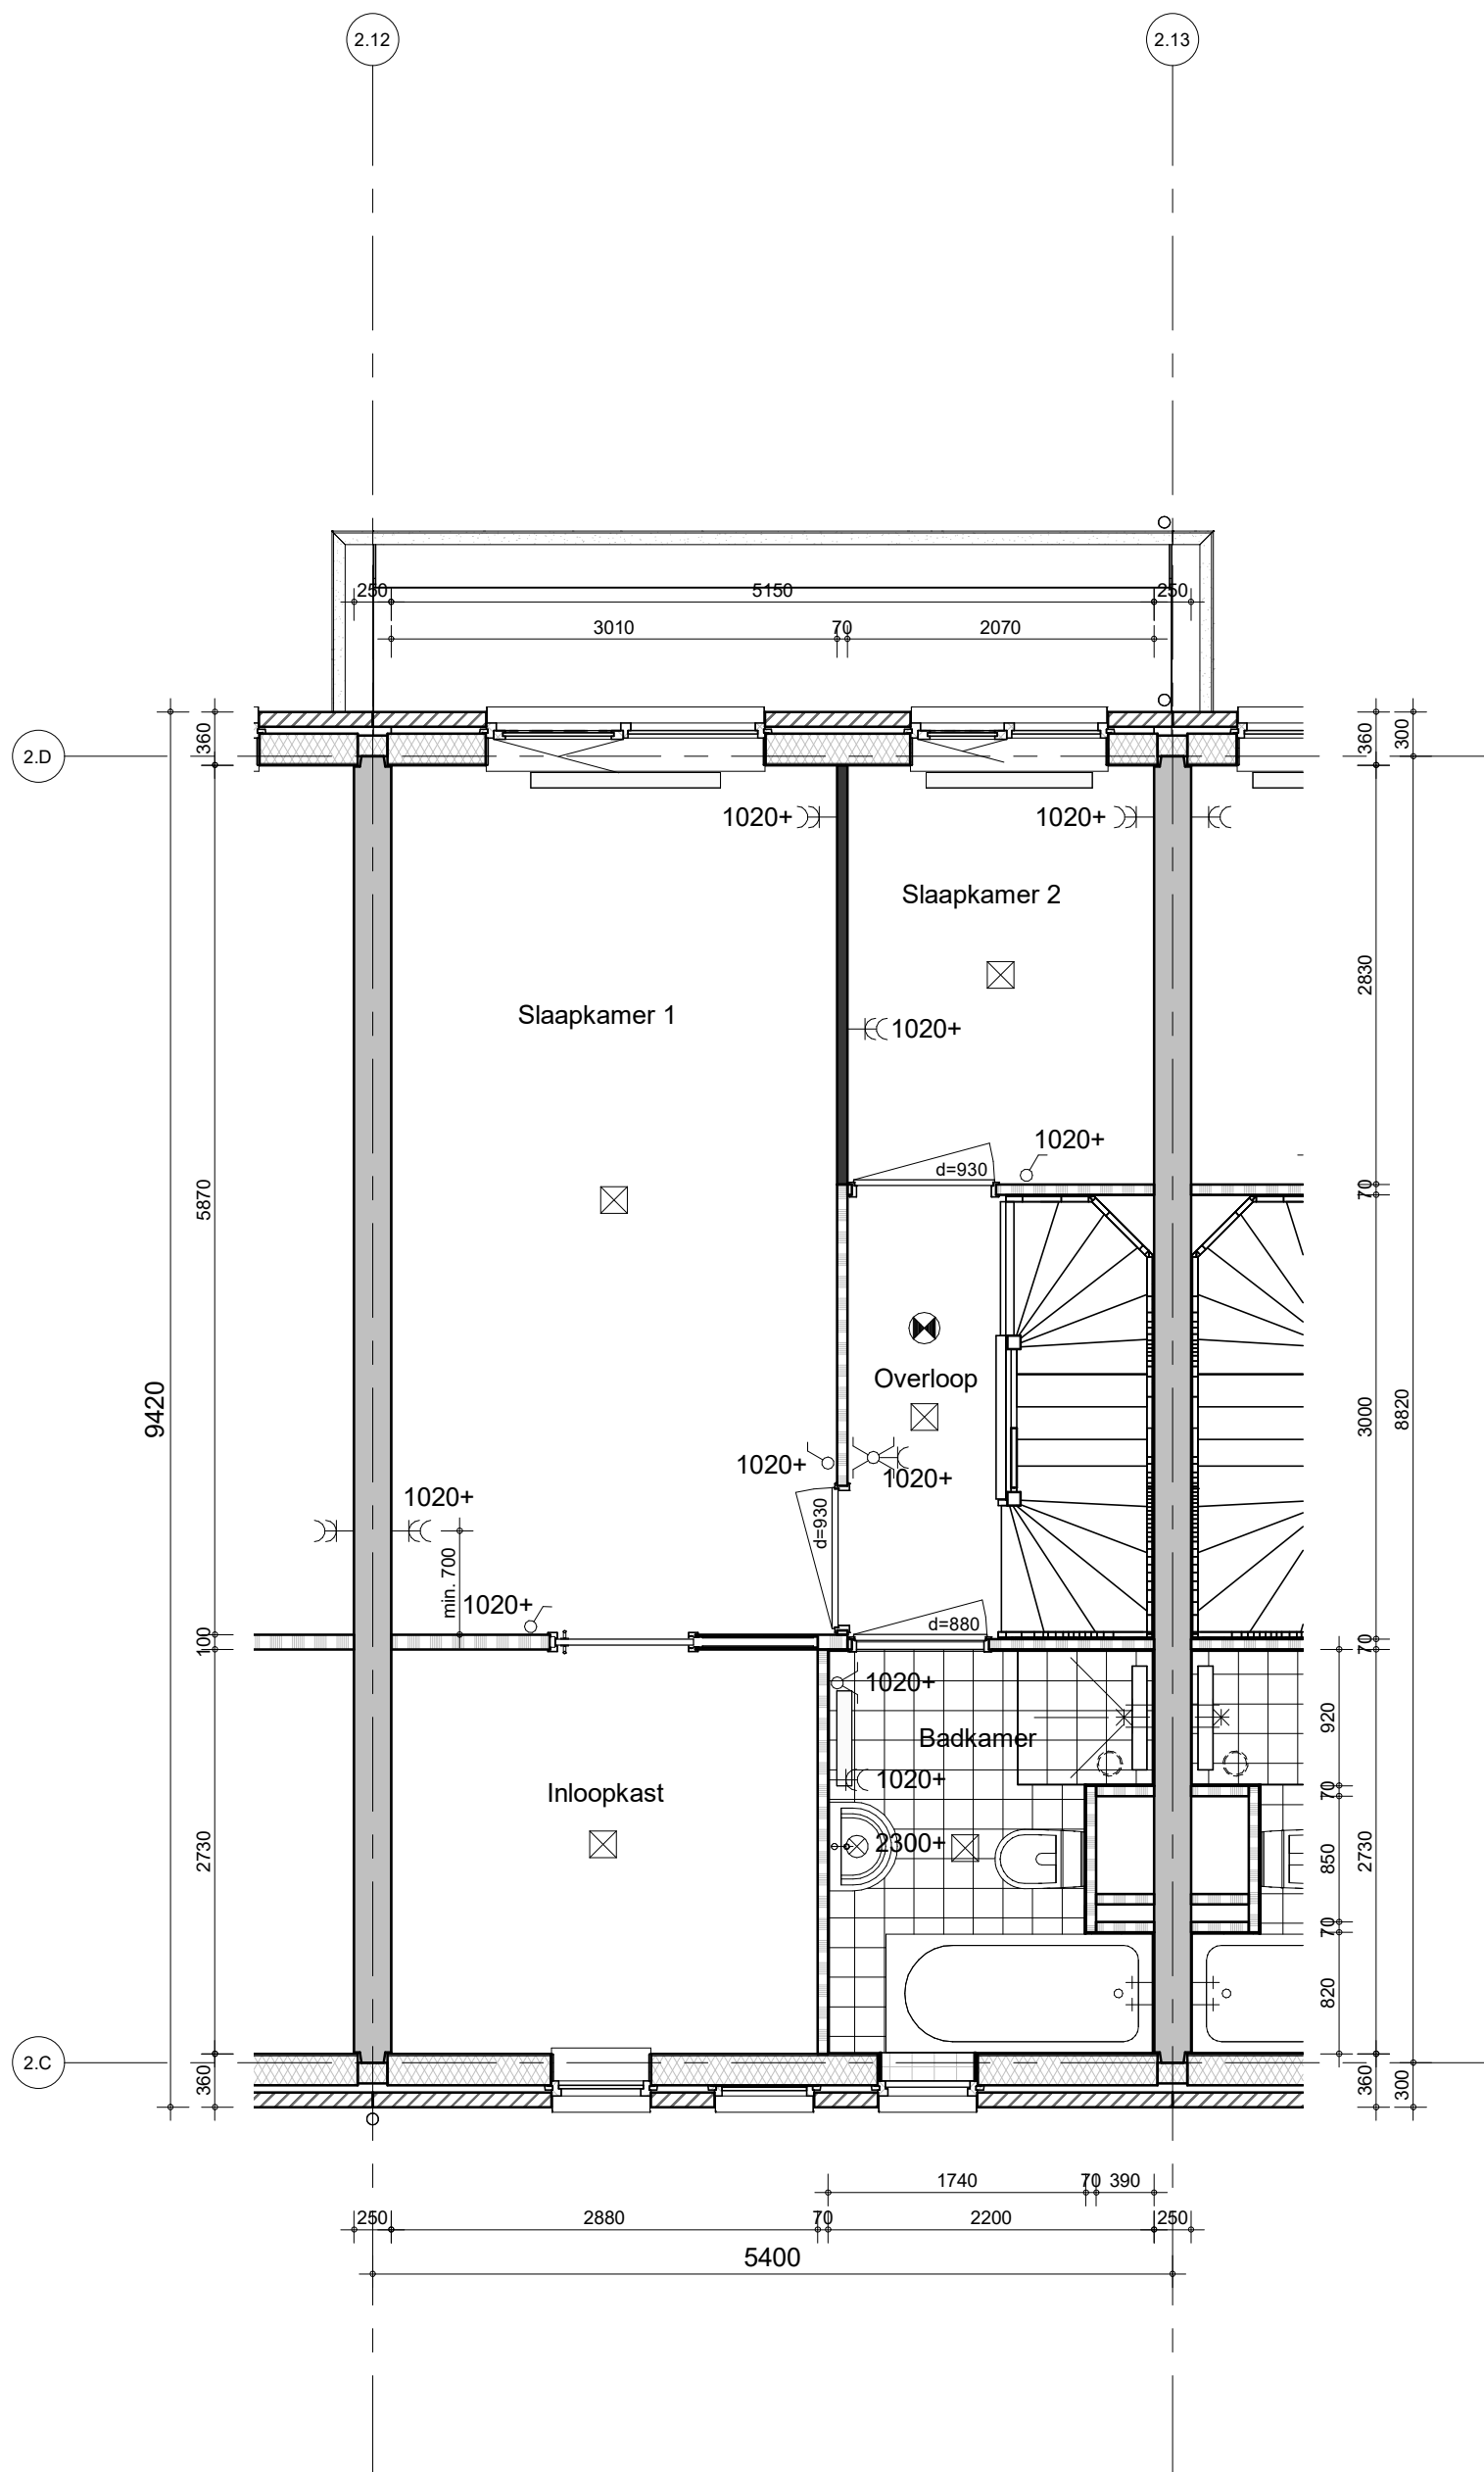

bouwnummer 7 t/m 12



project  
**Arnhem Gashouderskwartier fase 2**


BAM Advies & Engineering  
 Runnenburg 12  
 Postbus 54  
 3980 CB Bunnik  
 (030) 6598933

omschrijving  
**type B**  
**1e verdieping**  
**uitbouw-1200**

getekend  
 LMu  
 status  
 definitief

schaal  
 1:50  
 datum  
 30-09-2020  
 project nr  
**9174**  
 tekening nr  
**V-632**  
 wijz.



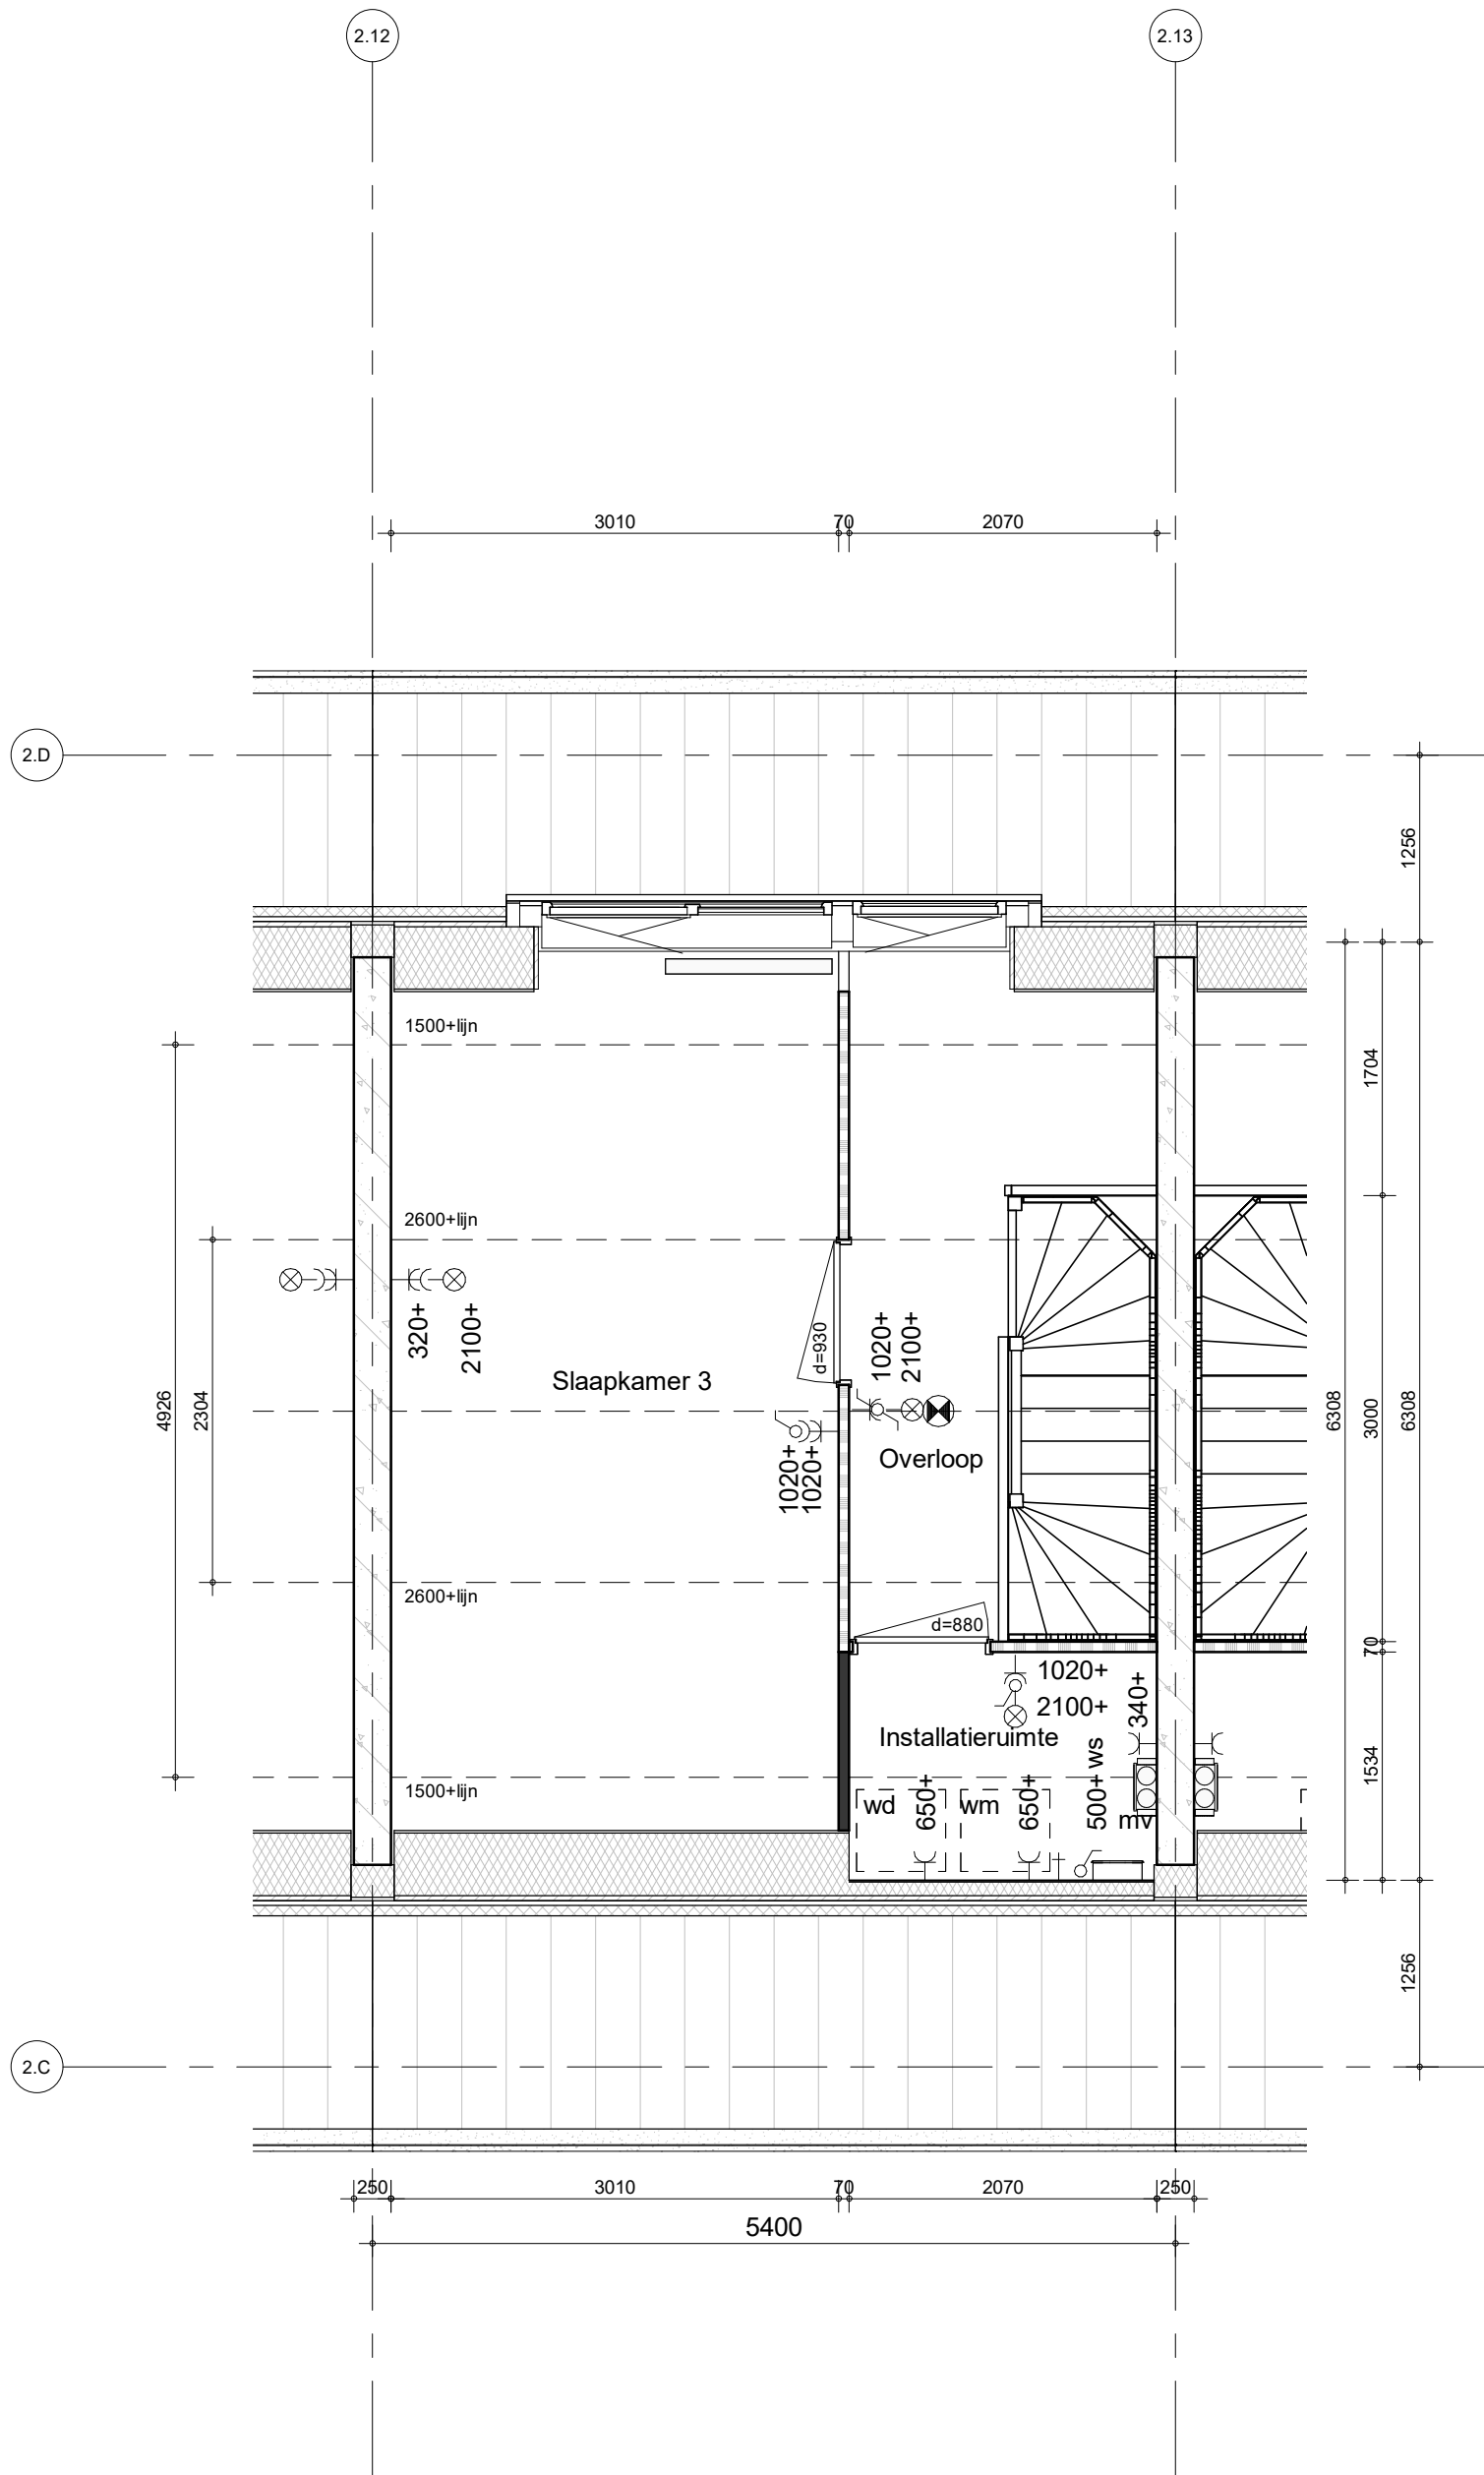

bouwnummer 7 t/m 12



project  
Arnhem Gashouderskwartier fase 2

BAM Advies & Engineering  
Runnenburg 12  
Postbus 54  
3980 CB Bunnik  
(030) 6598933


omschrijving  
type B  
2e verdieping  
dakkapel

getekend  
LMu  
status  
definitief

schaal  
1:50  
datum  
30-09-2020

project nr  
9174  
tekening nr  
V-633

wijz.

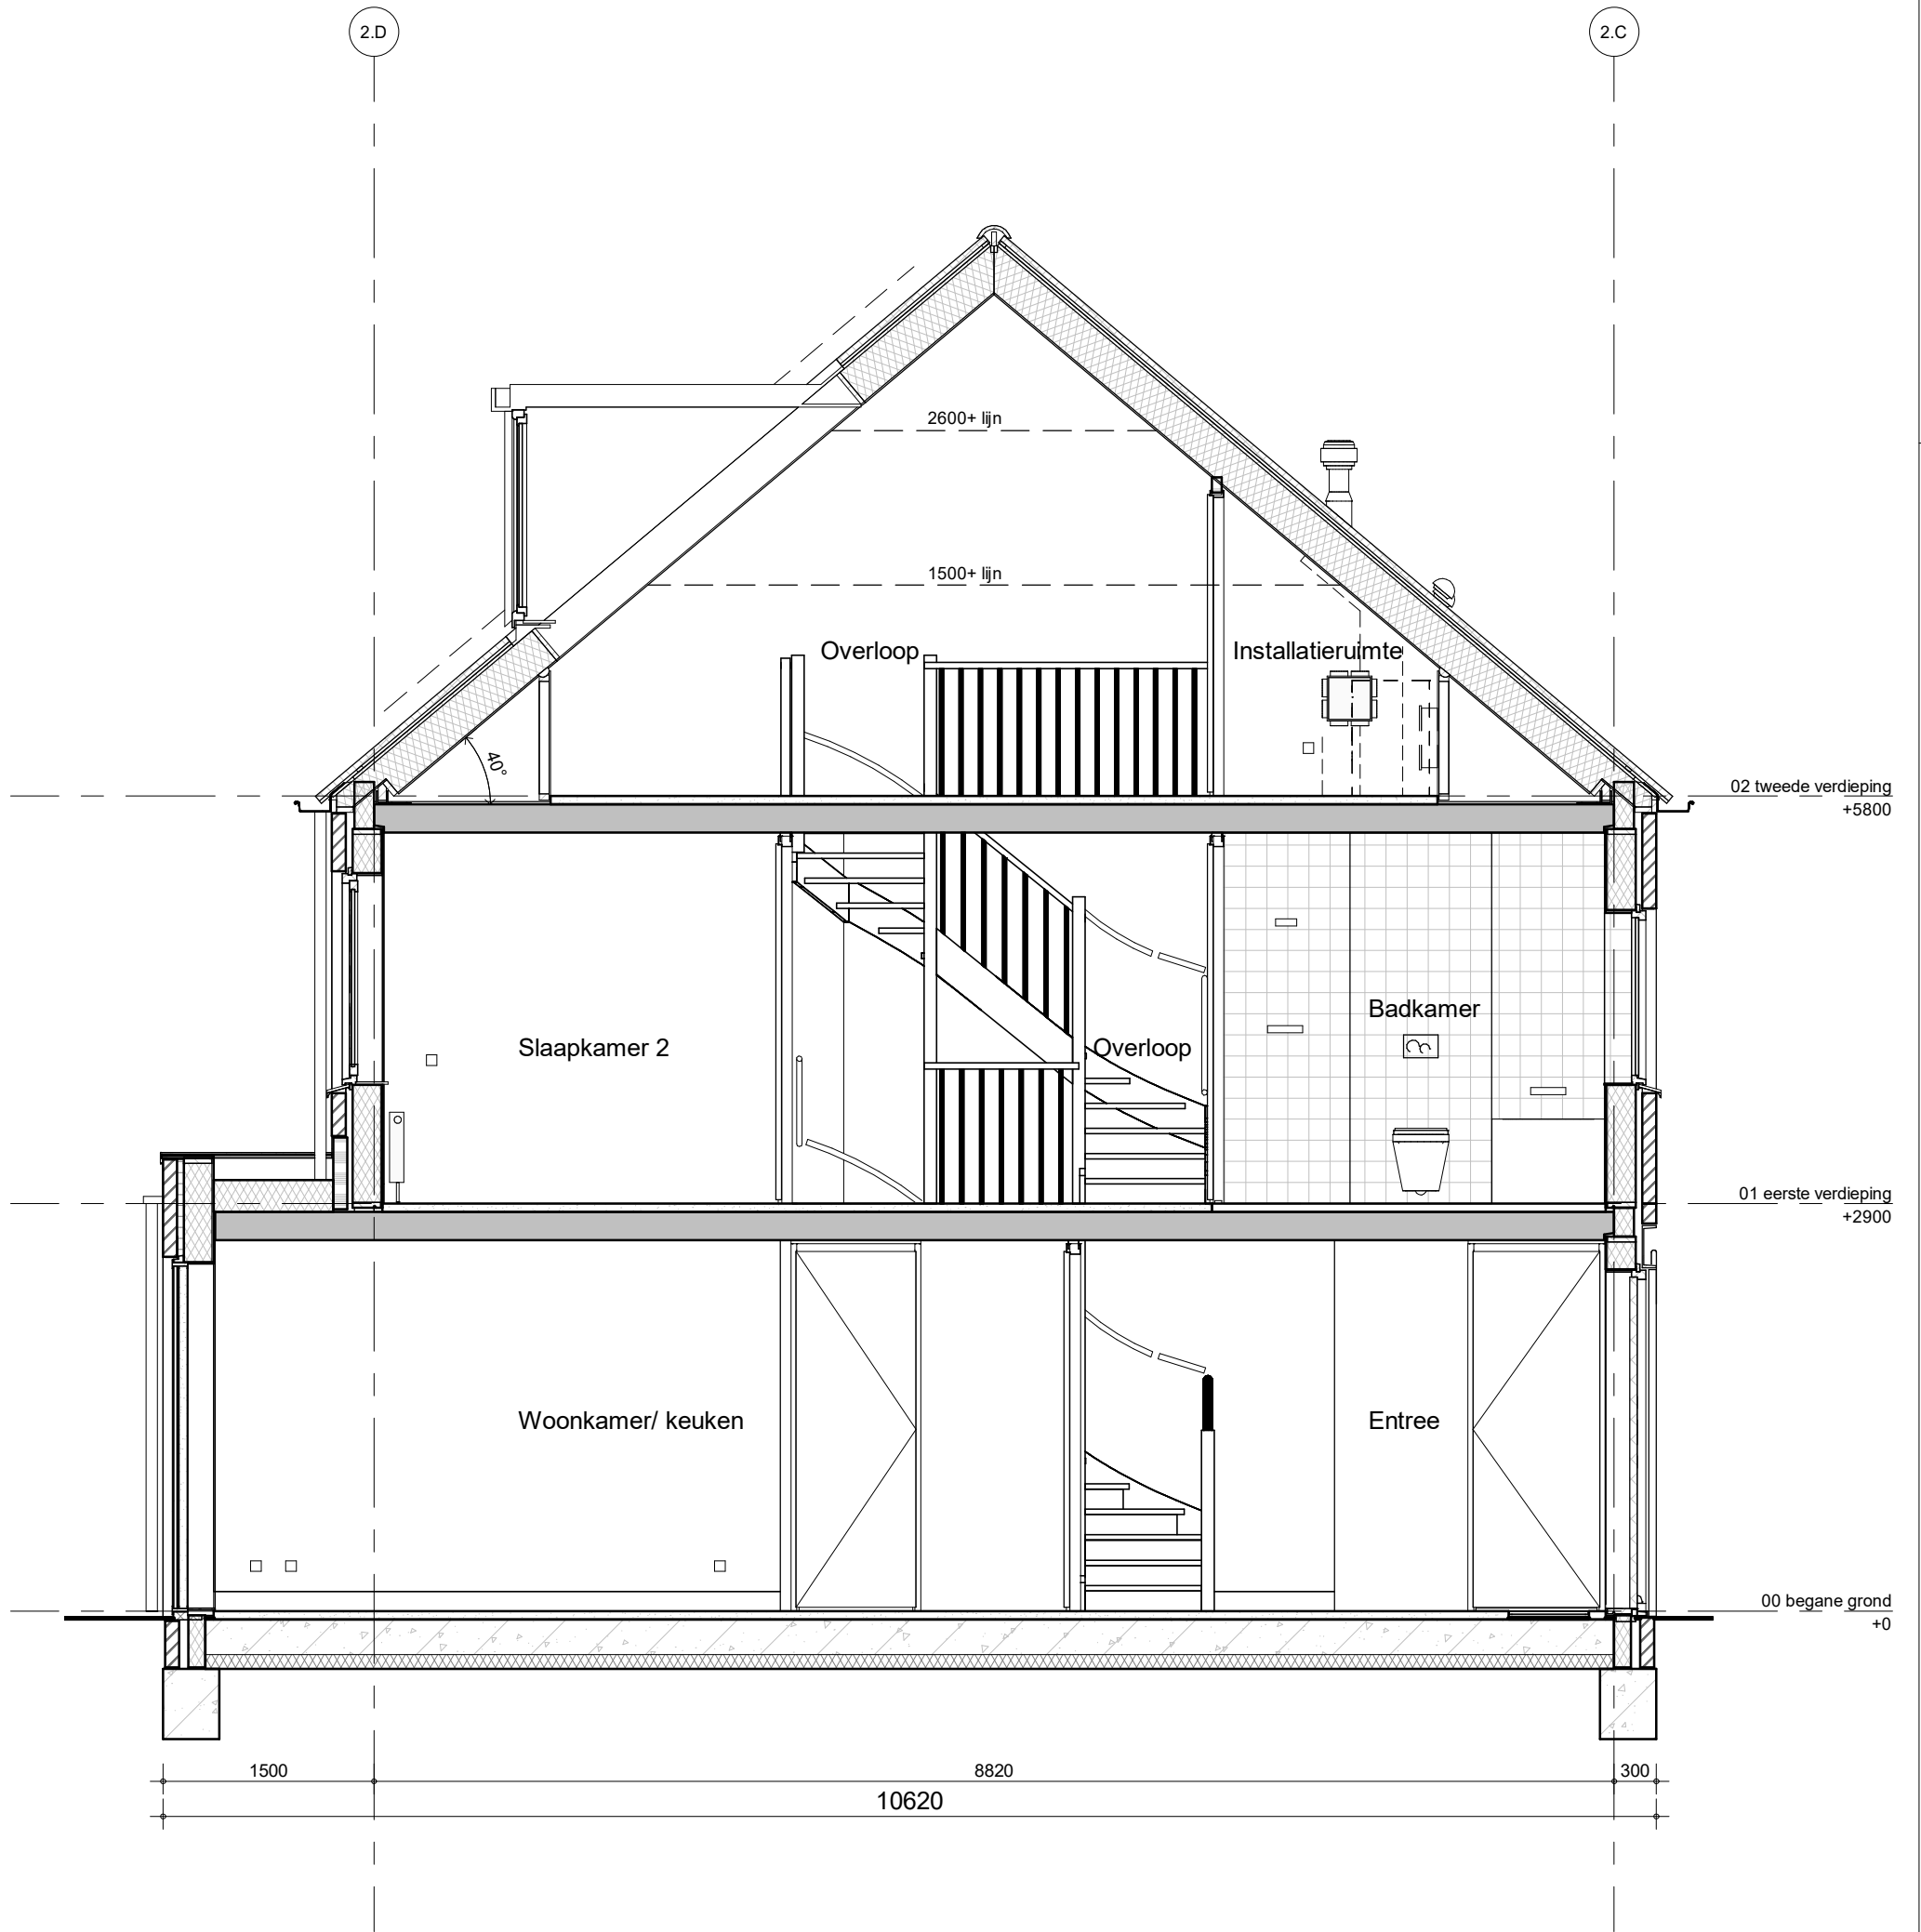

bouwnummer 7 t/m 12



BAM Advies & Engineering  
 Runnenburg 12  
 Postbus 54  
 3980 CB Bunnik  
 (030) 6598933

project

Arnhem Gashouderskwartier fase 2

omschrijving

type B  
 doorsnede  
 uitbouw-1200/dakkapel


getekend  
 LMu  
 status  
 definitief

schaal  
 1:50  
 datum  
 30-09-2020

project nr  
 9174  
 tekening nr

**V-634**

wijz.

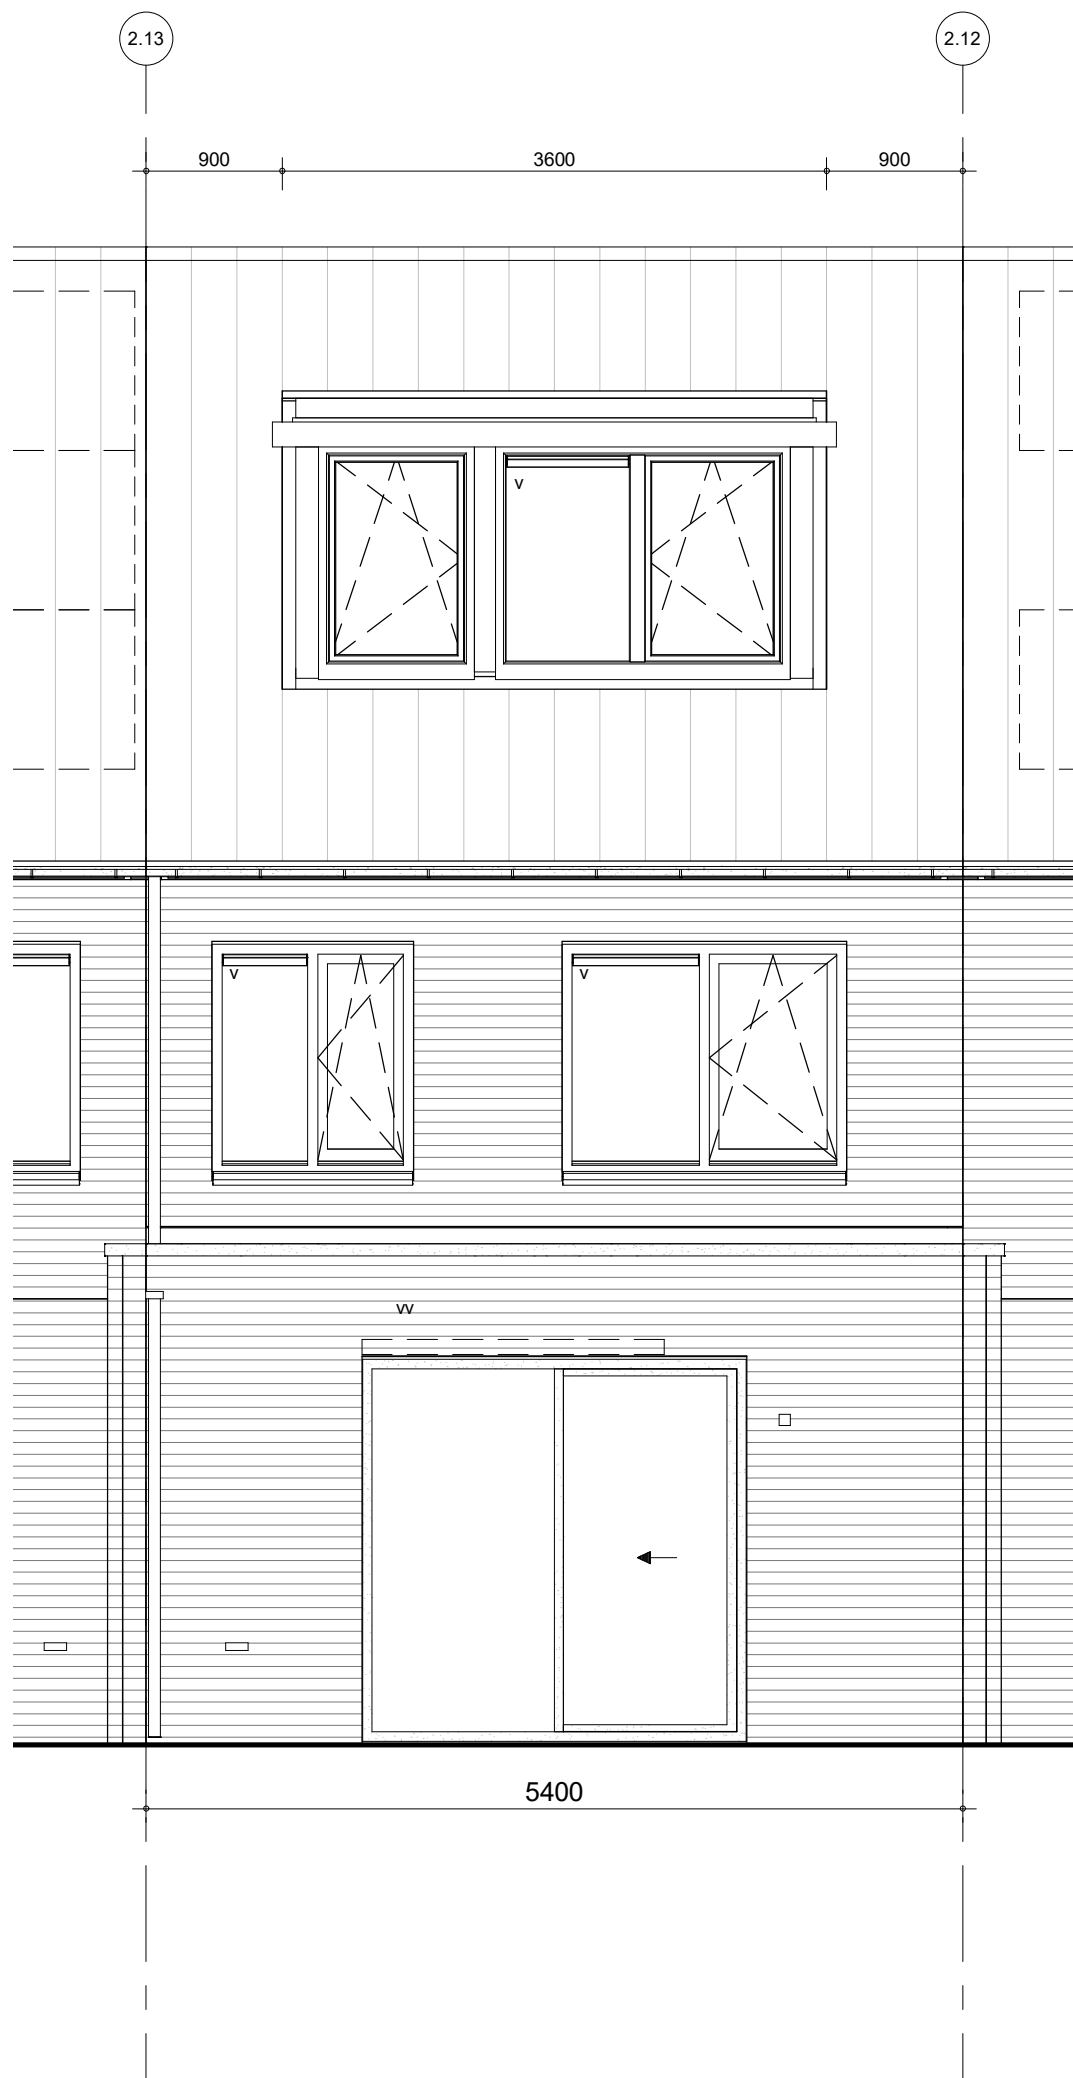

bouwnummer 7 t/m 12



project  
Arnhem Gashouderskwartier fase 2

BAM Advies & Engineering  
Runnenburg 12  
Postbus 54  
3980 CB Bunnik  
(030) 6598933

omschrijving  
type B  
achtergevel  
uitbouw-1200/dakkapel

getekend  
LMu  
status  
definitief

schaal  
1:50  
datum  
30-09-2020

project nr  
9174  
tekening nr  
V-636

wijz.