



GASHOUDERS KWARTIER

Verkooptekening BNR. 105

datum: 24 - 04 - 2020

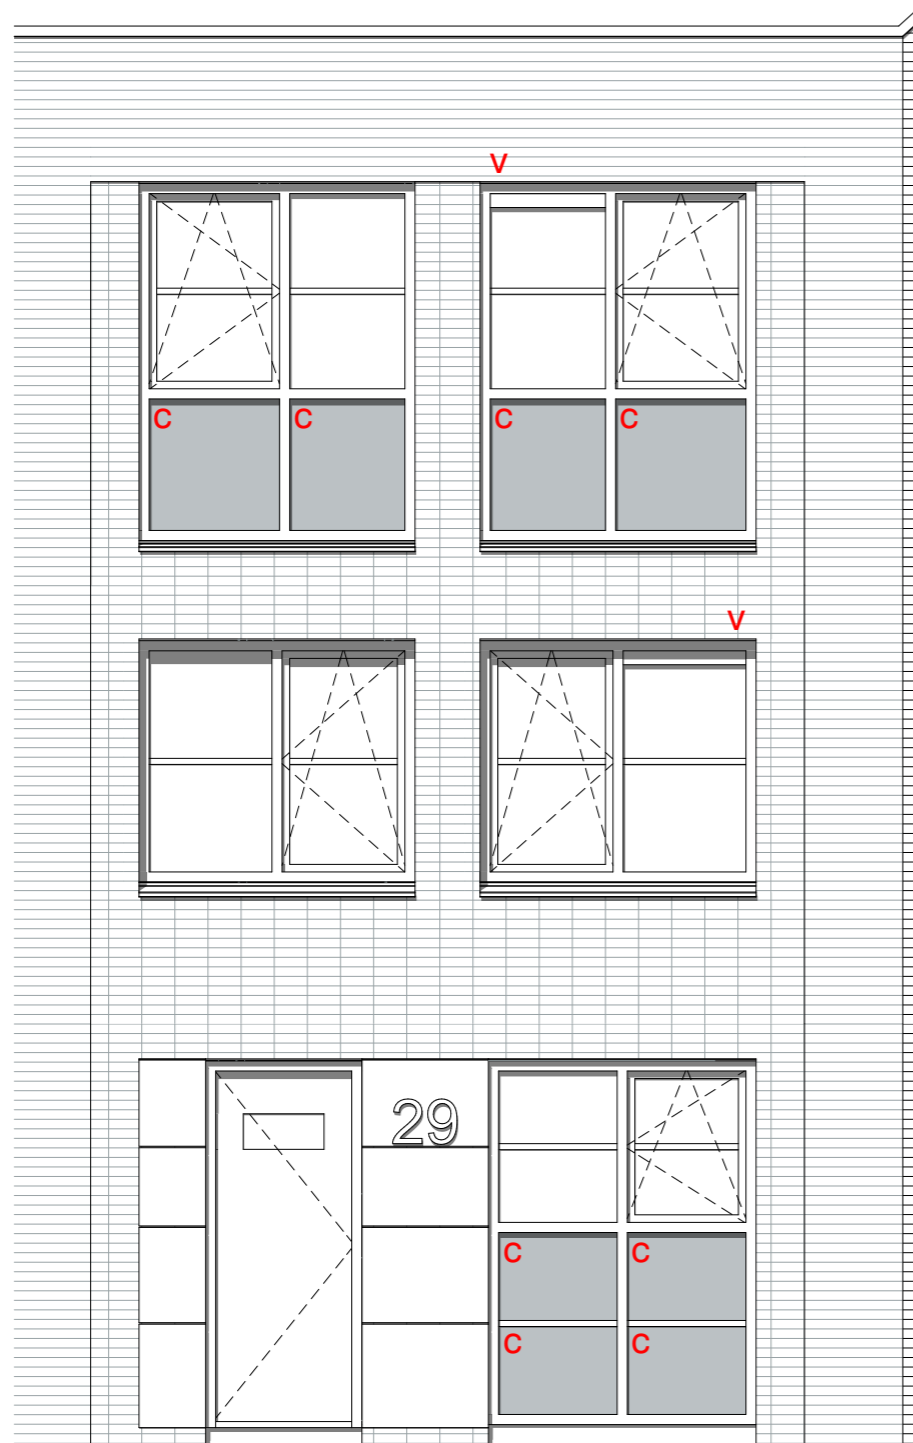

Vorgevel

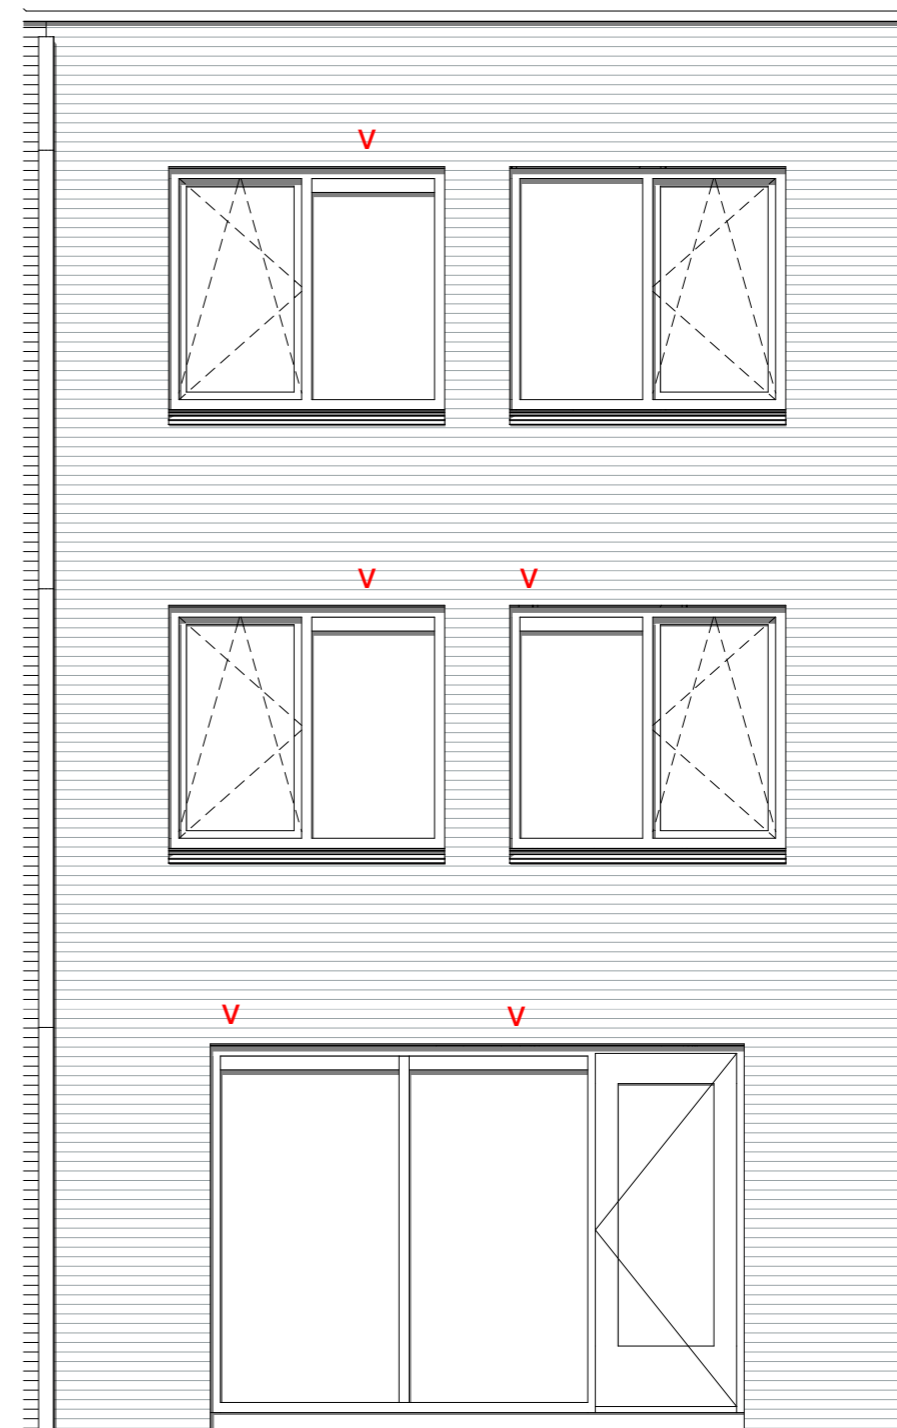


Achtergevel

12 woningen gashouderskwartier
te Arnhem

VERKOOPTEKENING BNR 105

schaal 1:50
datum 24-04-2020



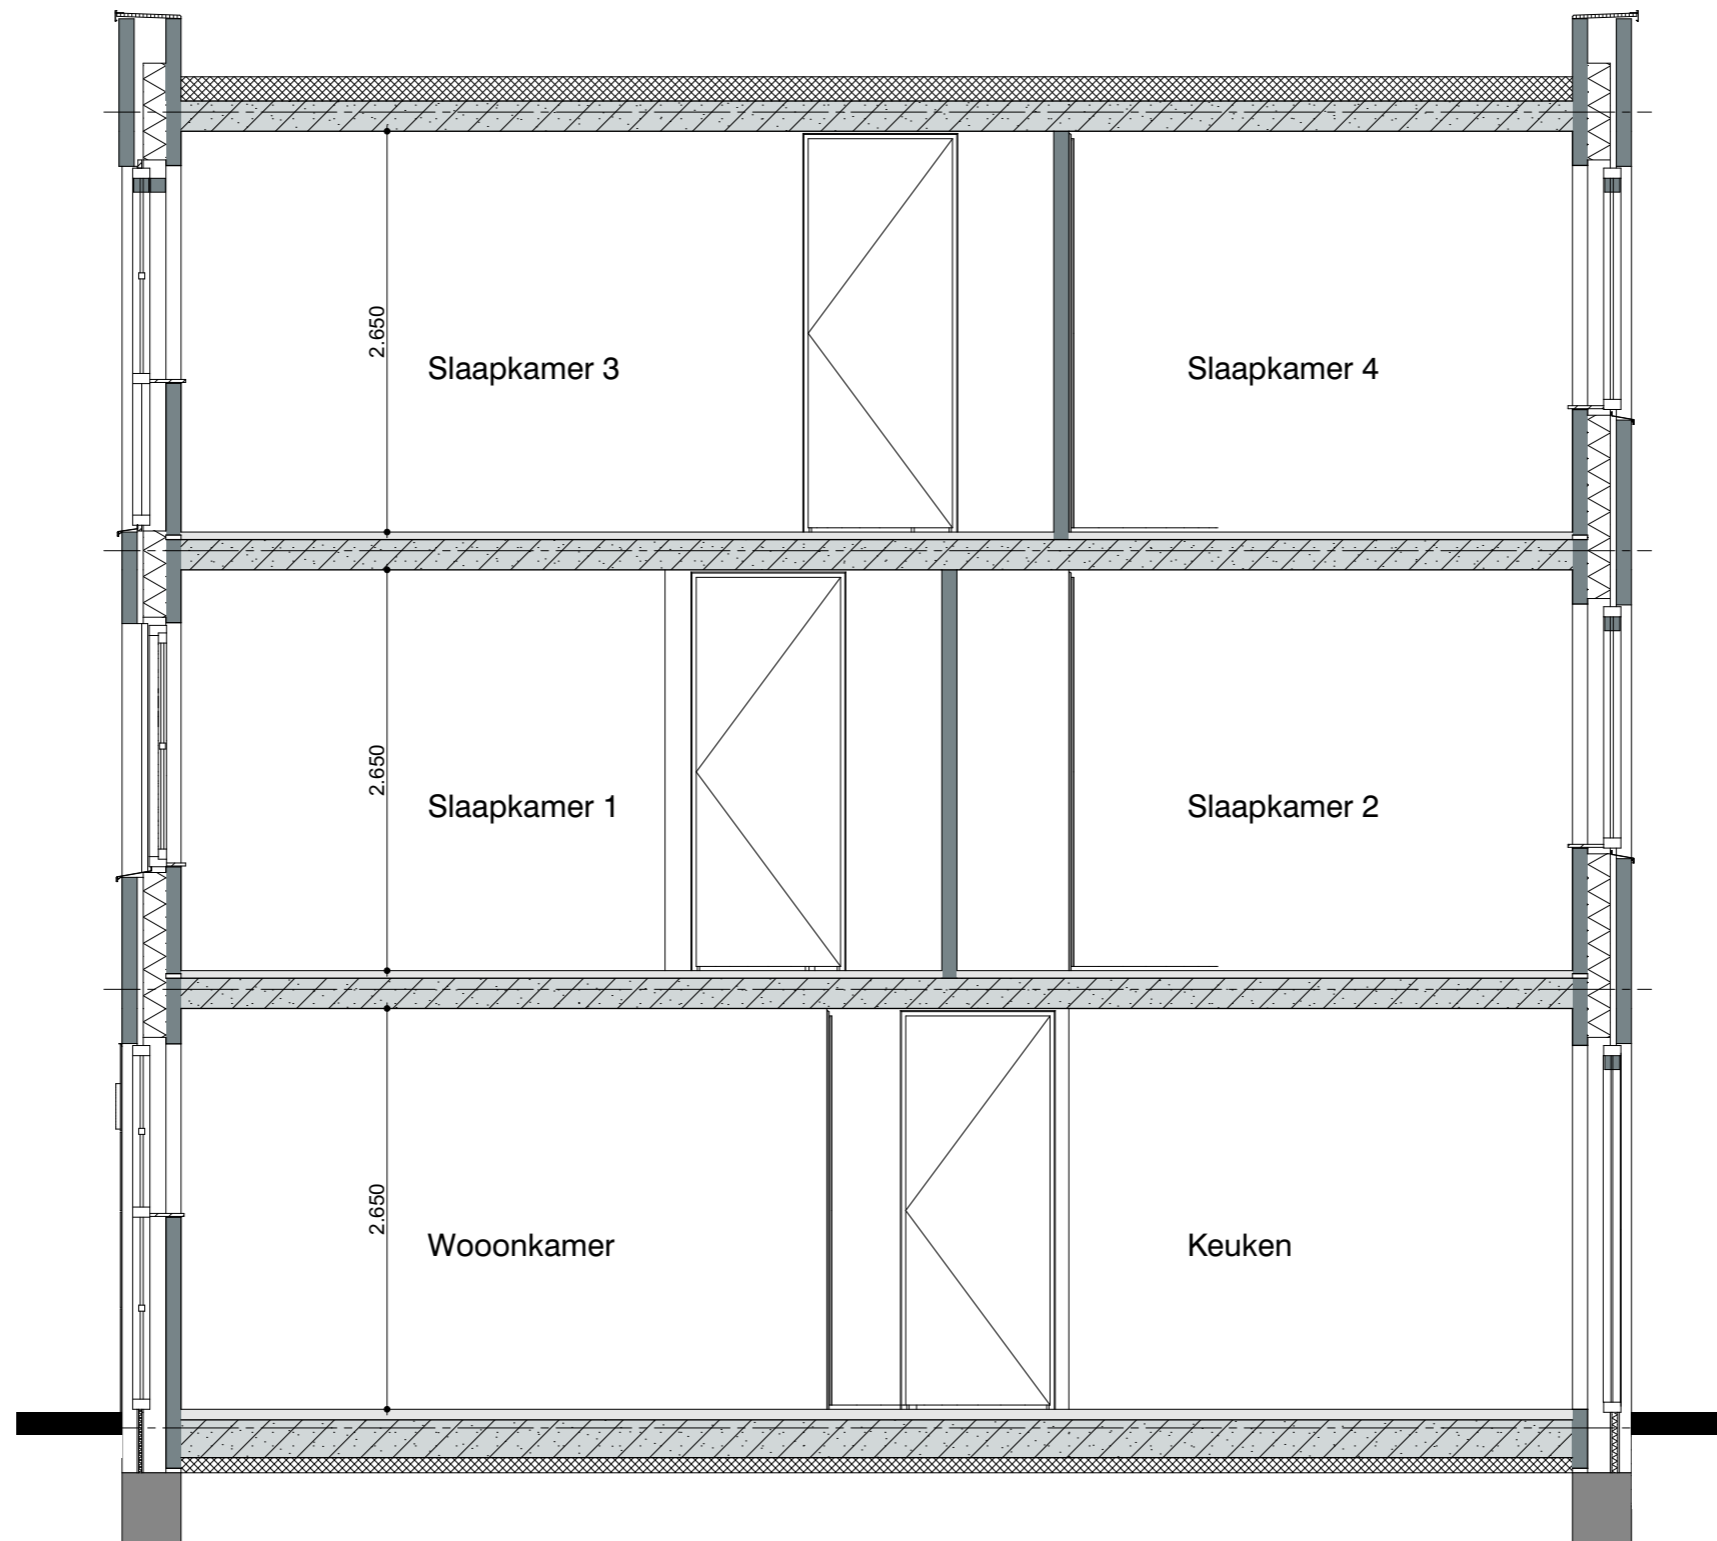


Doorsnede

12 woningen gashouderskwartier
te Arnhem

VERKOOPTEKENING BNR 105

schaal 1:50
datum 24-04-2020

Buiten berging:
 1 Wandlichtpunt
 1 Buitenlichtpunt nabij bergingsdeur voorzien van armatuur met schemerschakelaar
 1 Combinatie dubbele wandcontactdoos met schakelaar t.b.v. wandlichtpunt buitenberging

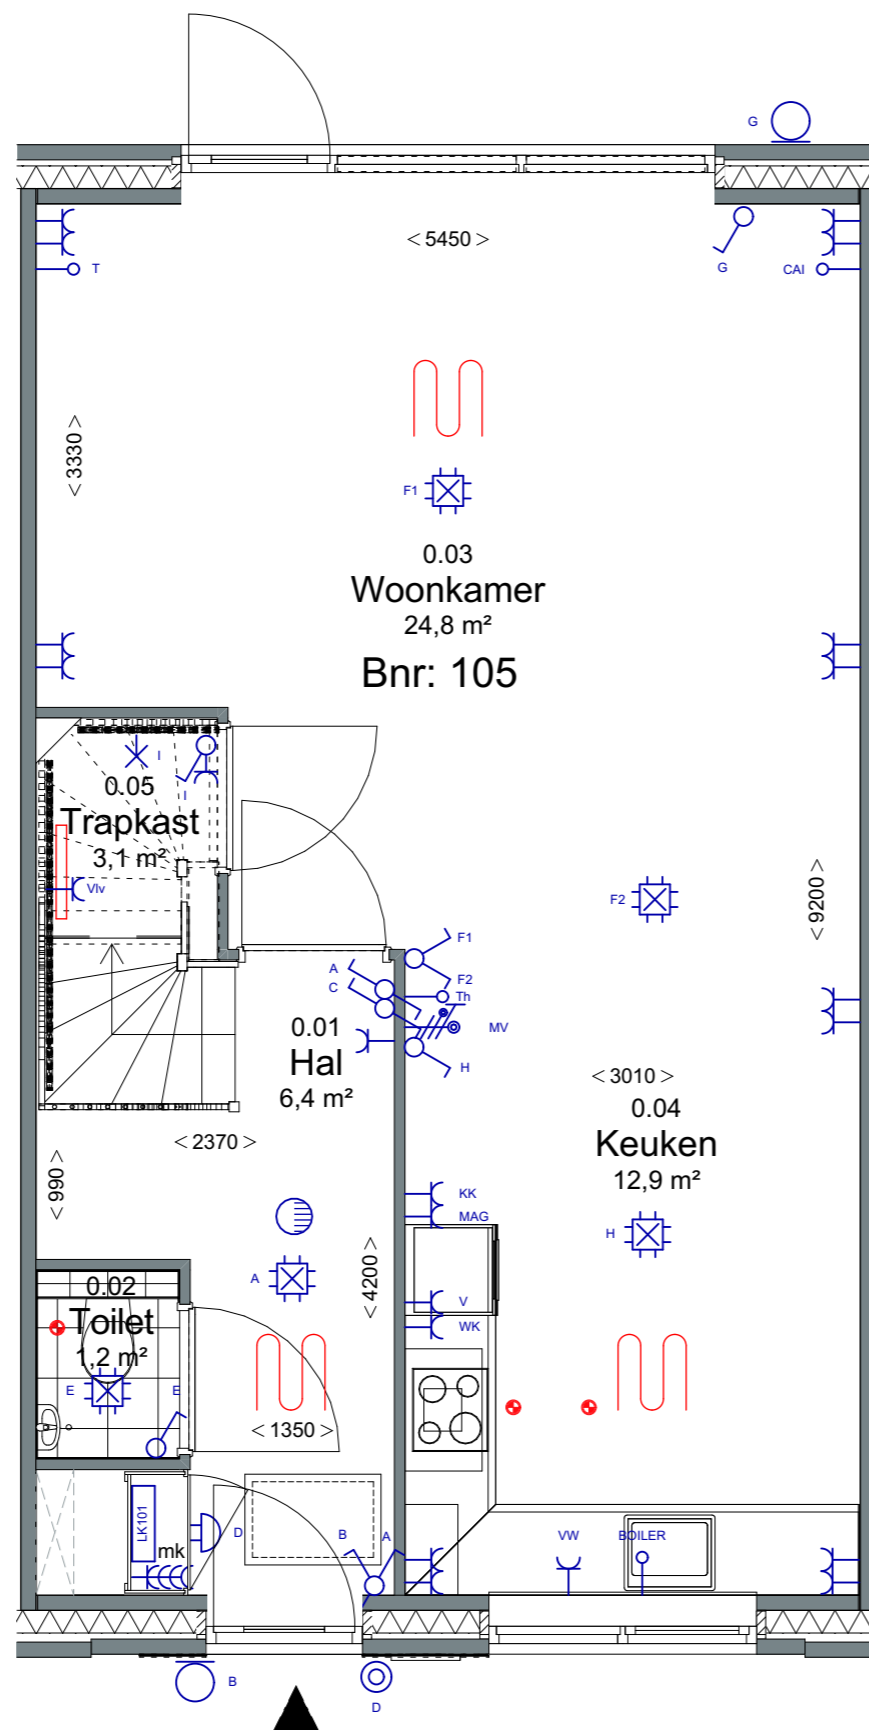

Begane grond

Renvooi


- wanden 
- isolatie 
- lichte scheidingswand 
- rookmelder 
- aansluitpunt 1 fase, nul en beschermingscontact 
- aansluitpunt CAI, niet bedraad 
- aansluitpunt licht 
- aansluitpunt niet bedraad 
- aansluitpunt telefoon niet bedraad 
- aardingspunt 
- aardmat 
- armatuur op wand met invoegpunt aan buitenzijde 
- bel 
- centraaldoos met lichtpunt 
- contactdoos 1-voudig met beschermingscontact 
- contactdoos 1-voudig met beschermingscontact, waterdicht 
- contactdoos 2-voudig met beschermingscontact 
- contactdoos 2-voudig met beschermingscontact in 2 inb. 
- drukknop 
- enkelpolige schakelaar met contactdoos 
- schakelaar, 1-polig 
- schakelaar, 2-polig 
- schakelaar, serie - wissel 
- schakelaar, serie 
- schakelaar, wissel 
- thermostaatleiding 
- verdeelinrichting 
- vloerverwarming 
- verdeler vloerverwarming 
- radiator 
- radiator badkamer 
- ventilatiooroster 
- geïsoleerd colorbel paneel 
- afzuigpunt mechanische ventilatie 

12 woningen gashouderskwartier
 te Arnhem

VERKOOPTEKENING BNR 105

schaal 1:50
 datum 24-04-2020



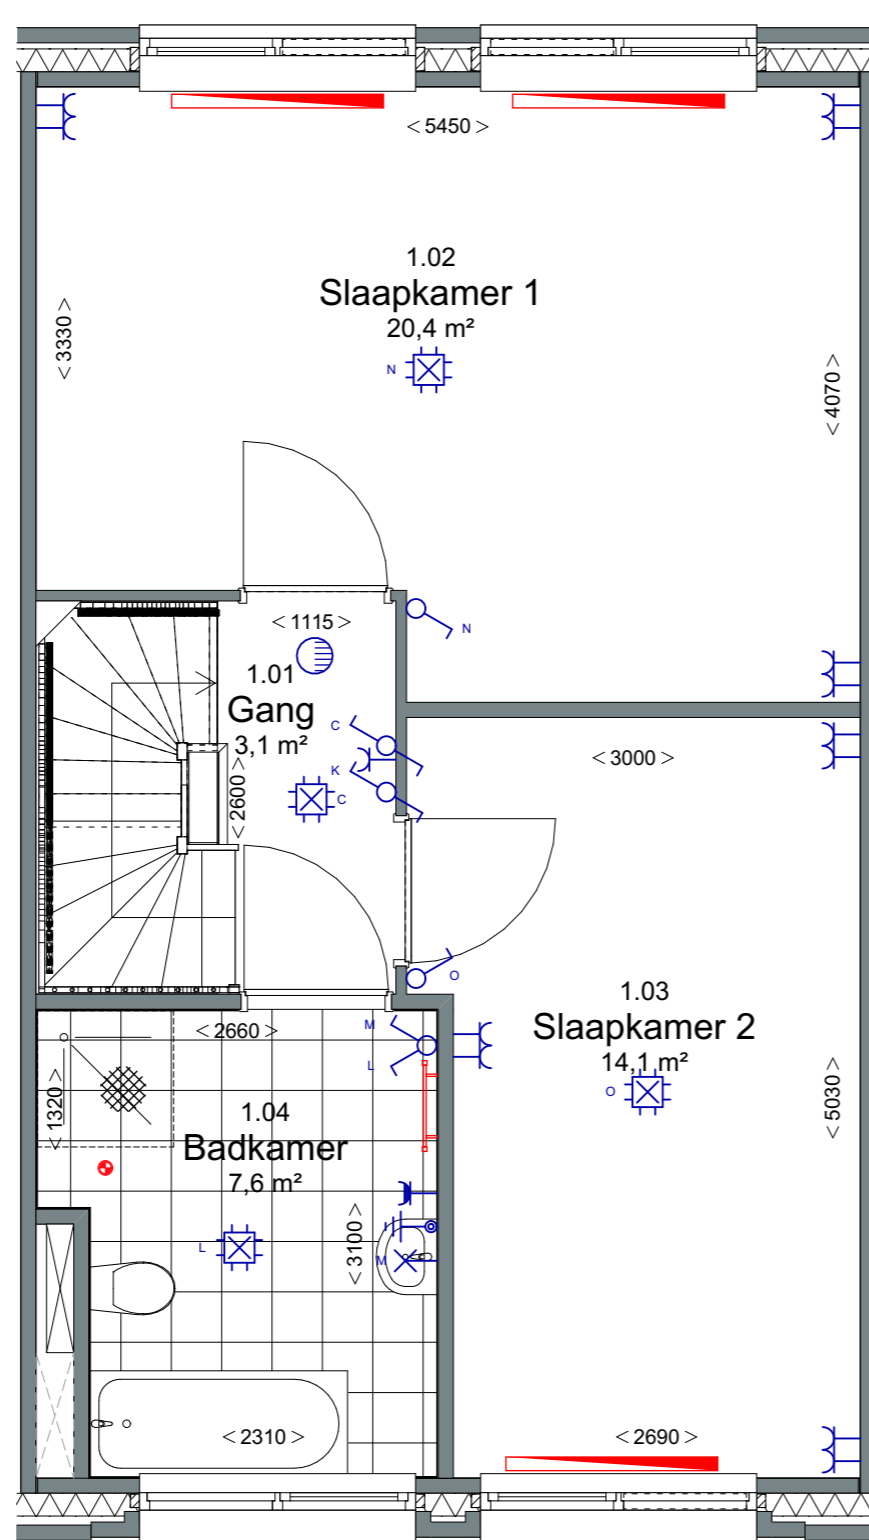

1^e verdieping

Renvooi


wanden	
isolatie	
lichte scheidingswand	
rookmelder	
aansluitpunt 1 fase, nul en beschermingscontact	
aansluitpunt CAI, niet bedraad	
aansluitpunt licht	
aansluitpunt niet bedraad	
aansluitpunt telefoon niet bedraad	
aardingspunt	
aardmat	
armatuur op wand met invoegpunt aan buitenzijde	
bel	
centraaldoos met lichtpunt	
contactdoos 1-voudig met beschermingscontact	
contactdoos 1-voudig met beschermingscontact, waterdicht	
contactdoos 2-voudig met beschermingscontact	
contactdoos 2-voudig met beschermingscontact in 2 inb.	
drukknop	
enkelpolige schakelaar met contactdoos	
schakelaar, 1-polig	
schakelaar, 2-polig	
schakelaar, serie - wissel	
schakelaar, serie	
schakelaar, wissel	
thermostaatleiding	
verdeelinrichting	
vloerverwarming	
verdeler vloerverwarming	
radiator	
radiator badkamer	
ventilatierooster	
geïsoleerd colorbel paneel	
afzuigpunt mechanische ventilatie	

12 woningen gashouderskwartier
te Arnhem

VERKOOPTEKENING BNR 105

schaal 1:50
datum 24-04-2020



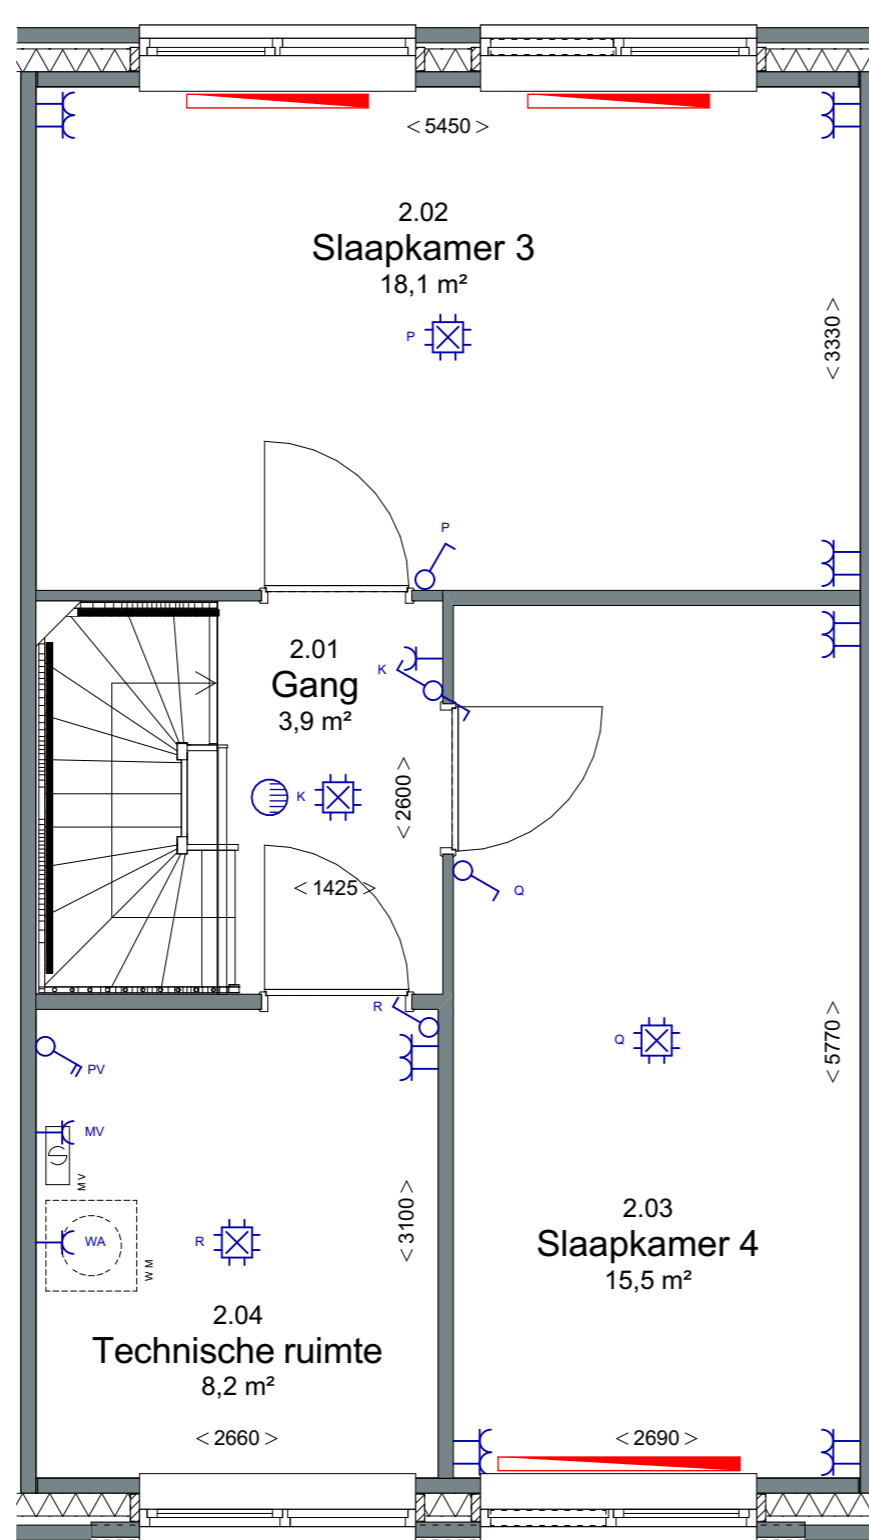

2^e verdieping

Renvooi

wanden	
isolatie	
lichte scheidingswand	
rookmelder	
aansluitpunt 1 fase, nul en beschermingscontact	
aansluitpunt CAI, niet bedraad	
aansluitpunt licht	
aansluitpunt niet bedraad	
aansluitpunt telefoon niet bedraad	
aardingspunt	
aardmat	
armatuur op wand met invoegpunt aan buitenzijde	
bel	
centraaldoos met lichtpunt	
contactdoos 1-voudig met beschermingscontact	
contactdoos 1-voudig met beschermingscontact, waterdicht	
contactdoos 2-voudig met beschermingscontact	
contactdoos 2-voudig met beschermingscontact in 2 inb.	
drukknop	
enkelpolige schakelaar met contactdoos	
schakelaar, 1-polig	
schakelaar, 2-polig	
schakelaar, serie - wissel	
schakelaar, serie	
schakelaar, wissel	
thermostaatleiding	
verdeelinrichting	
vloerverwarming	
verdeler vloerverwarming	
radiator	
radiator badkamer	
ventilatiooroster	
geïsoleerd colorbel paneel	
afzuigpunt mechanische ventilatie	

12 woningen gashouderskwartier
te Arnhem

VERKOOPTEKENING BNR 105

schaal 1:50
datum 24-04-2020

