






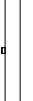

 


## Renvooi:

### Algemeen:

- mv mechanische ventilatie
- # veiligheidsglas
- \* colorbel
- ▼ 30 min. brandwerend glas, van buiten naar binnen
- ▼▼ 30 min. brandwerend glas, van buiten naar binnen en van binnen naar buiten



### Installaties:

-  vermoedelijk plaats en afmeting radiator
-  verdeler vloerverwarming
-  ruimte voorzien van vloerverwarming
-  afzuigpunt mechanische ventilatie (plafond)
-  afzuigpunt mechanische ventilatie (wand)
-  douche
-  kraan  = geveelaanzicht
-  drainage
-  MV box
-  omvormer PV-panelen






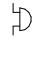









### Deuren:

-  schuifdeur


### Ventilatie:

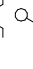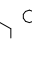-  ventilatorrooster op het glas
-  verborgen ventilatorrooster achter gevelbekleding






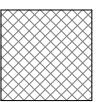
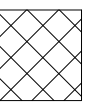
### Elektra:

-  rookmelder
-  uip aansluitpunt UTP-RJ45
-  th thermostaat
-  thv thermostaat vloerverwarming
-  drukknop deurbel  = geveelaanzicht
-  zoemer deurbel
-  plafonddichtpunt
-  wanddichtpunt  = geveelaanzicht
-  schakelaar
-  serieschakelaar
-  wisselschakelaar
-  wandcontactdoos enkel
-  wandcontactdoos dubbel
-  meterkast
-  werkschakelaar tbv zonnepanelen
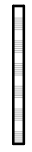
### Wanden:



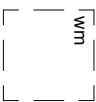
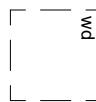


-  gipsblokken 7cm
-  gipsblokken zwaar 7cm
-  gipsblokken 10cm

### Overig:

-  [wm] opstelplaats wasmachine
-  [wd] opstelplaats wasdroger
-  plaatsingmogelijkheid keukenblok
-  kruipluik
-  kruipluik
-  natuurinlusieve voorzieningen
-  krijlstreep

### Draairichting ramen / deuren:

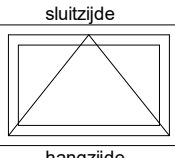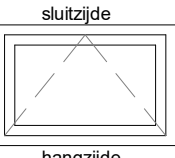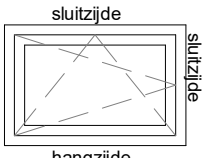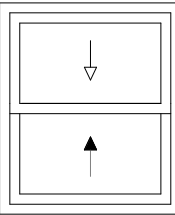hangzijde = scharnierzijde

-  sluitzijde hangzijde deur/draakraam [naar buiten]
-  sluitzijde hangzijde deur/draakraam [naar binnen]
-  sluitzijde hangzijde draaiklepraam [naar binnen]
-  sluitzijde hangzijde schuifpui-schuifraam [een deel schuivend]   
  binnen schuivend deel   
  buiten schuivend deel



project  
Arnhem Gashouderskwartier fase 2

omschrijving  
BAM Advies & Engineering

renvooi

Runnenburg 12  
Postbus 54  
3980 CB Bunnik  
(030) 6598933


getekend  
EON  
status  
definitief


project nr  
9174

tekening nr  
V-208


schaal  
1:50  
datum  
30-09-2020


wijz.

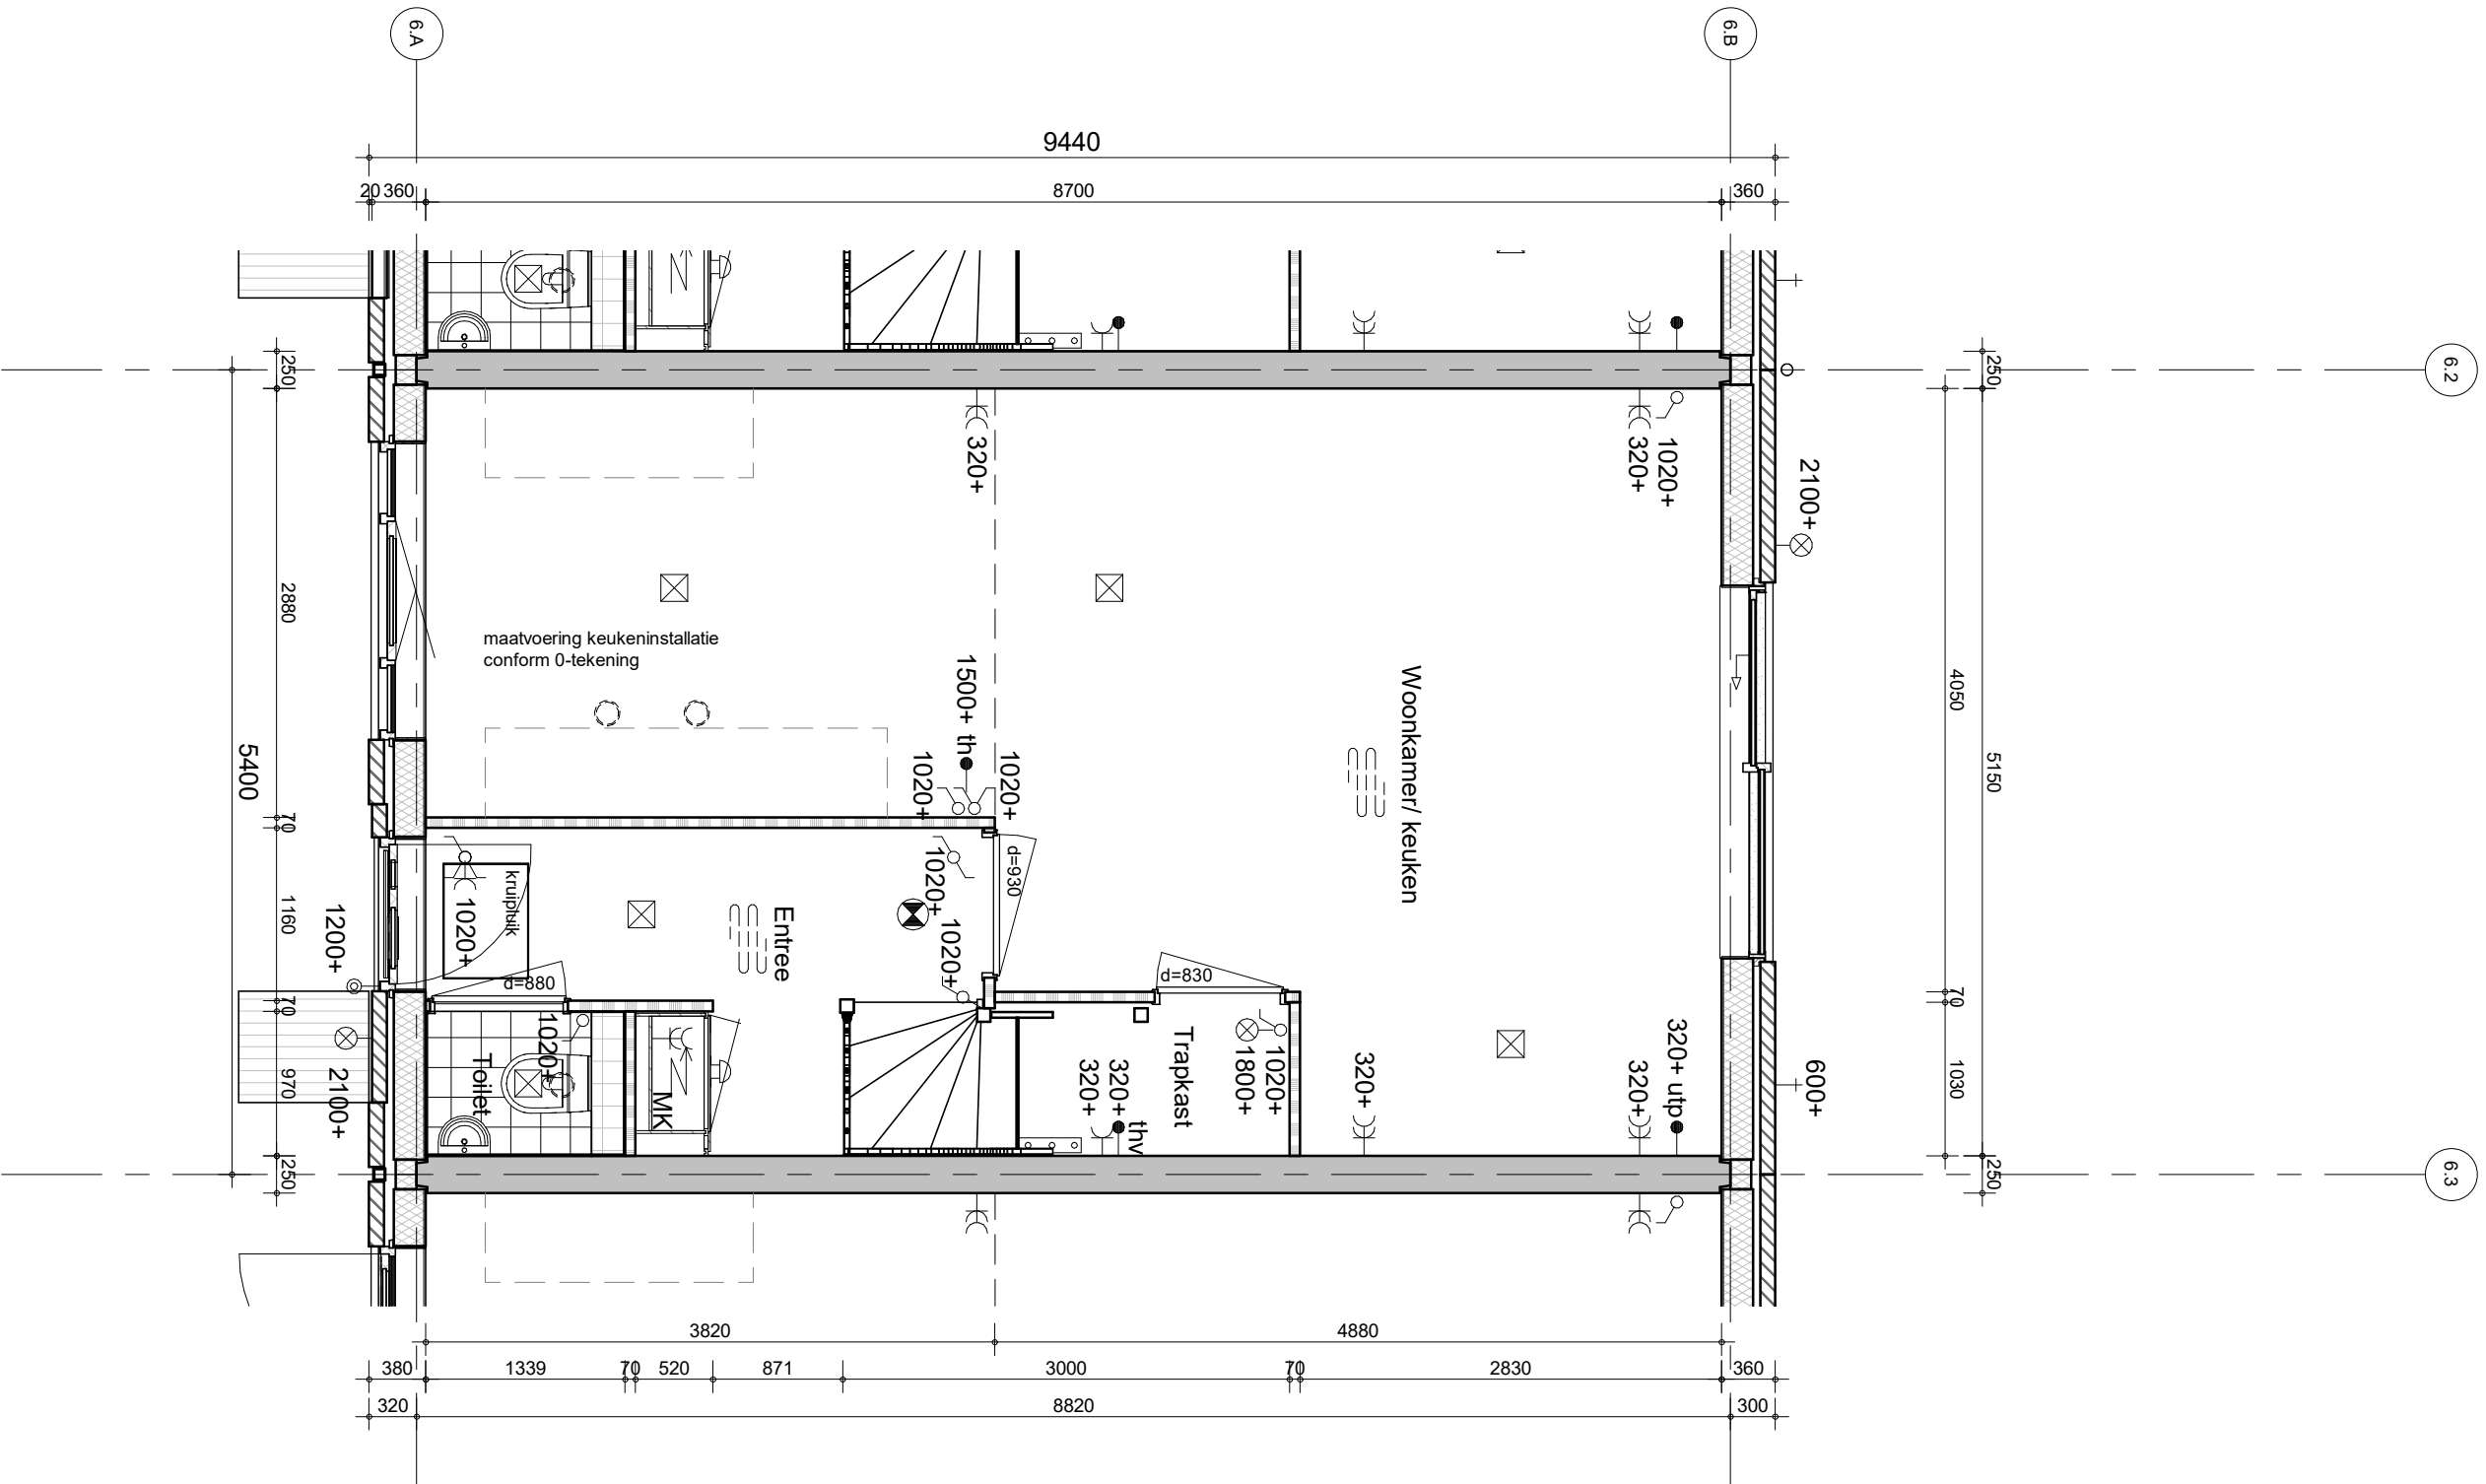


**Arnhem Gashouderskwartier fase 2**  
 project  
 omschrijving  
**type G3**  
 BAM Advies & Engineering  
 Runnenburg 12  
 Postbus 54  
 3980 CB Bunnik  
 (030) 6598933  
**begane grond**  
 bouwnummer 38, 40 en 41

getekend  
**EOn**  
 status  
 definitief  
 project nr  
**9174**  
 tekening nr  
**V-401**  
 schaal  
 1:50  
 datum  
 30-09-2020  
 wijz.

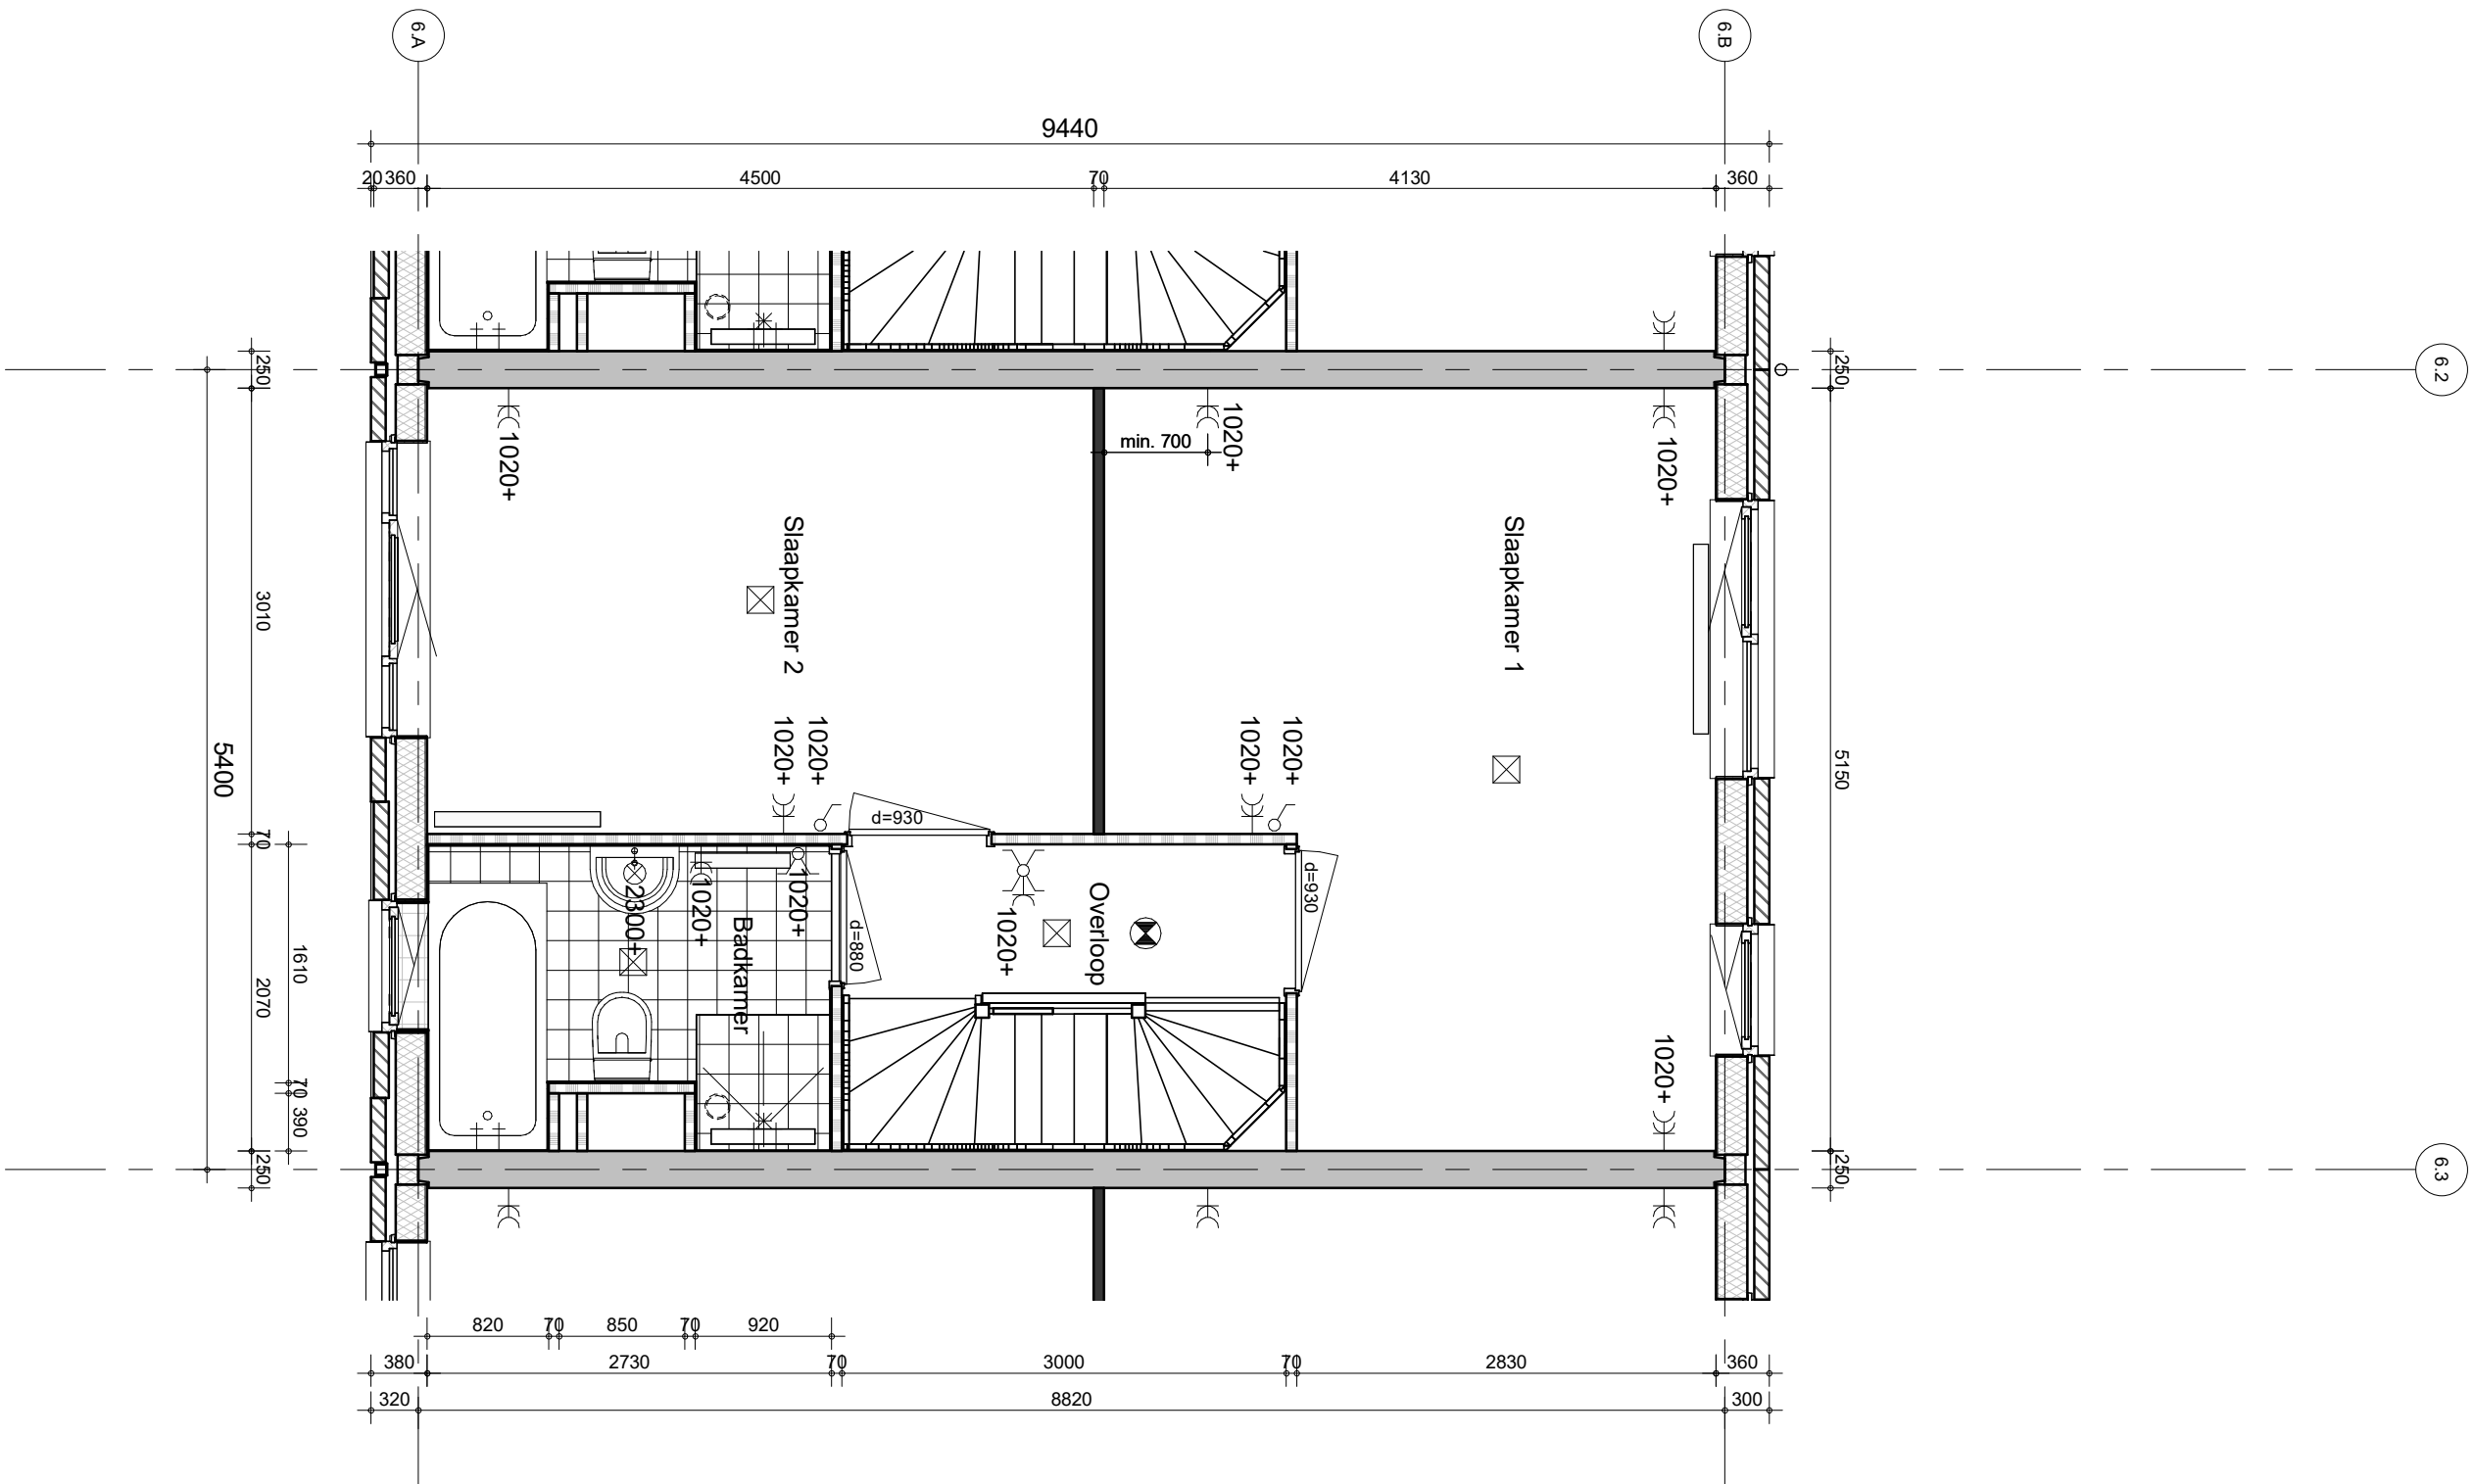



**project**  
 Arnhem Gashouderskwartier fase 2  
 omschrijving  
 type G3  
 1e verdieping  
 bouwnummer 38, 40 en 41

BAM Advies & Engineering  
 Runnenburg 12  
 Postbus 54  
 3980 CB Bunnik  
 (030) 6598933

getekend  
 EOn  
 status  
 definitief  
 project nr  
 9174  
 tekening nr  
**V-402**

schaal  
 1:50  
 datum  
 30-09-2020

wilz

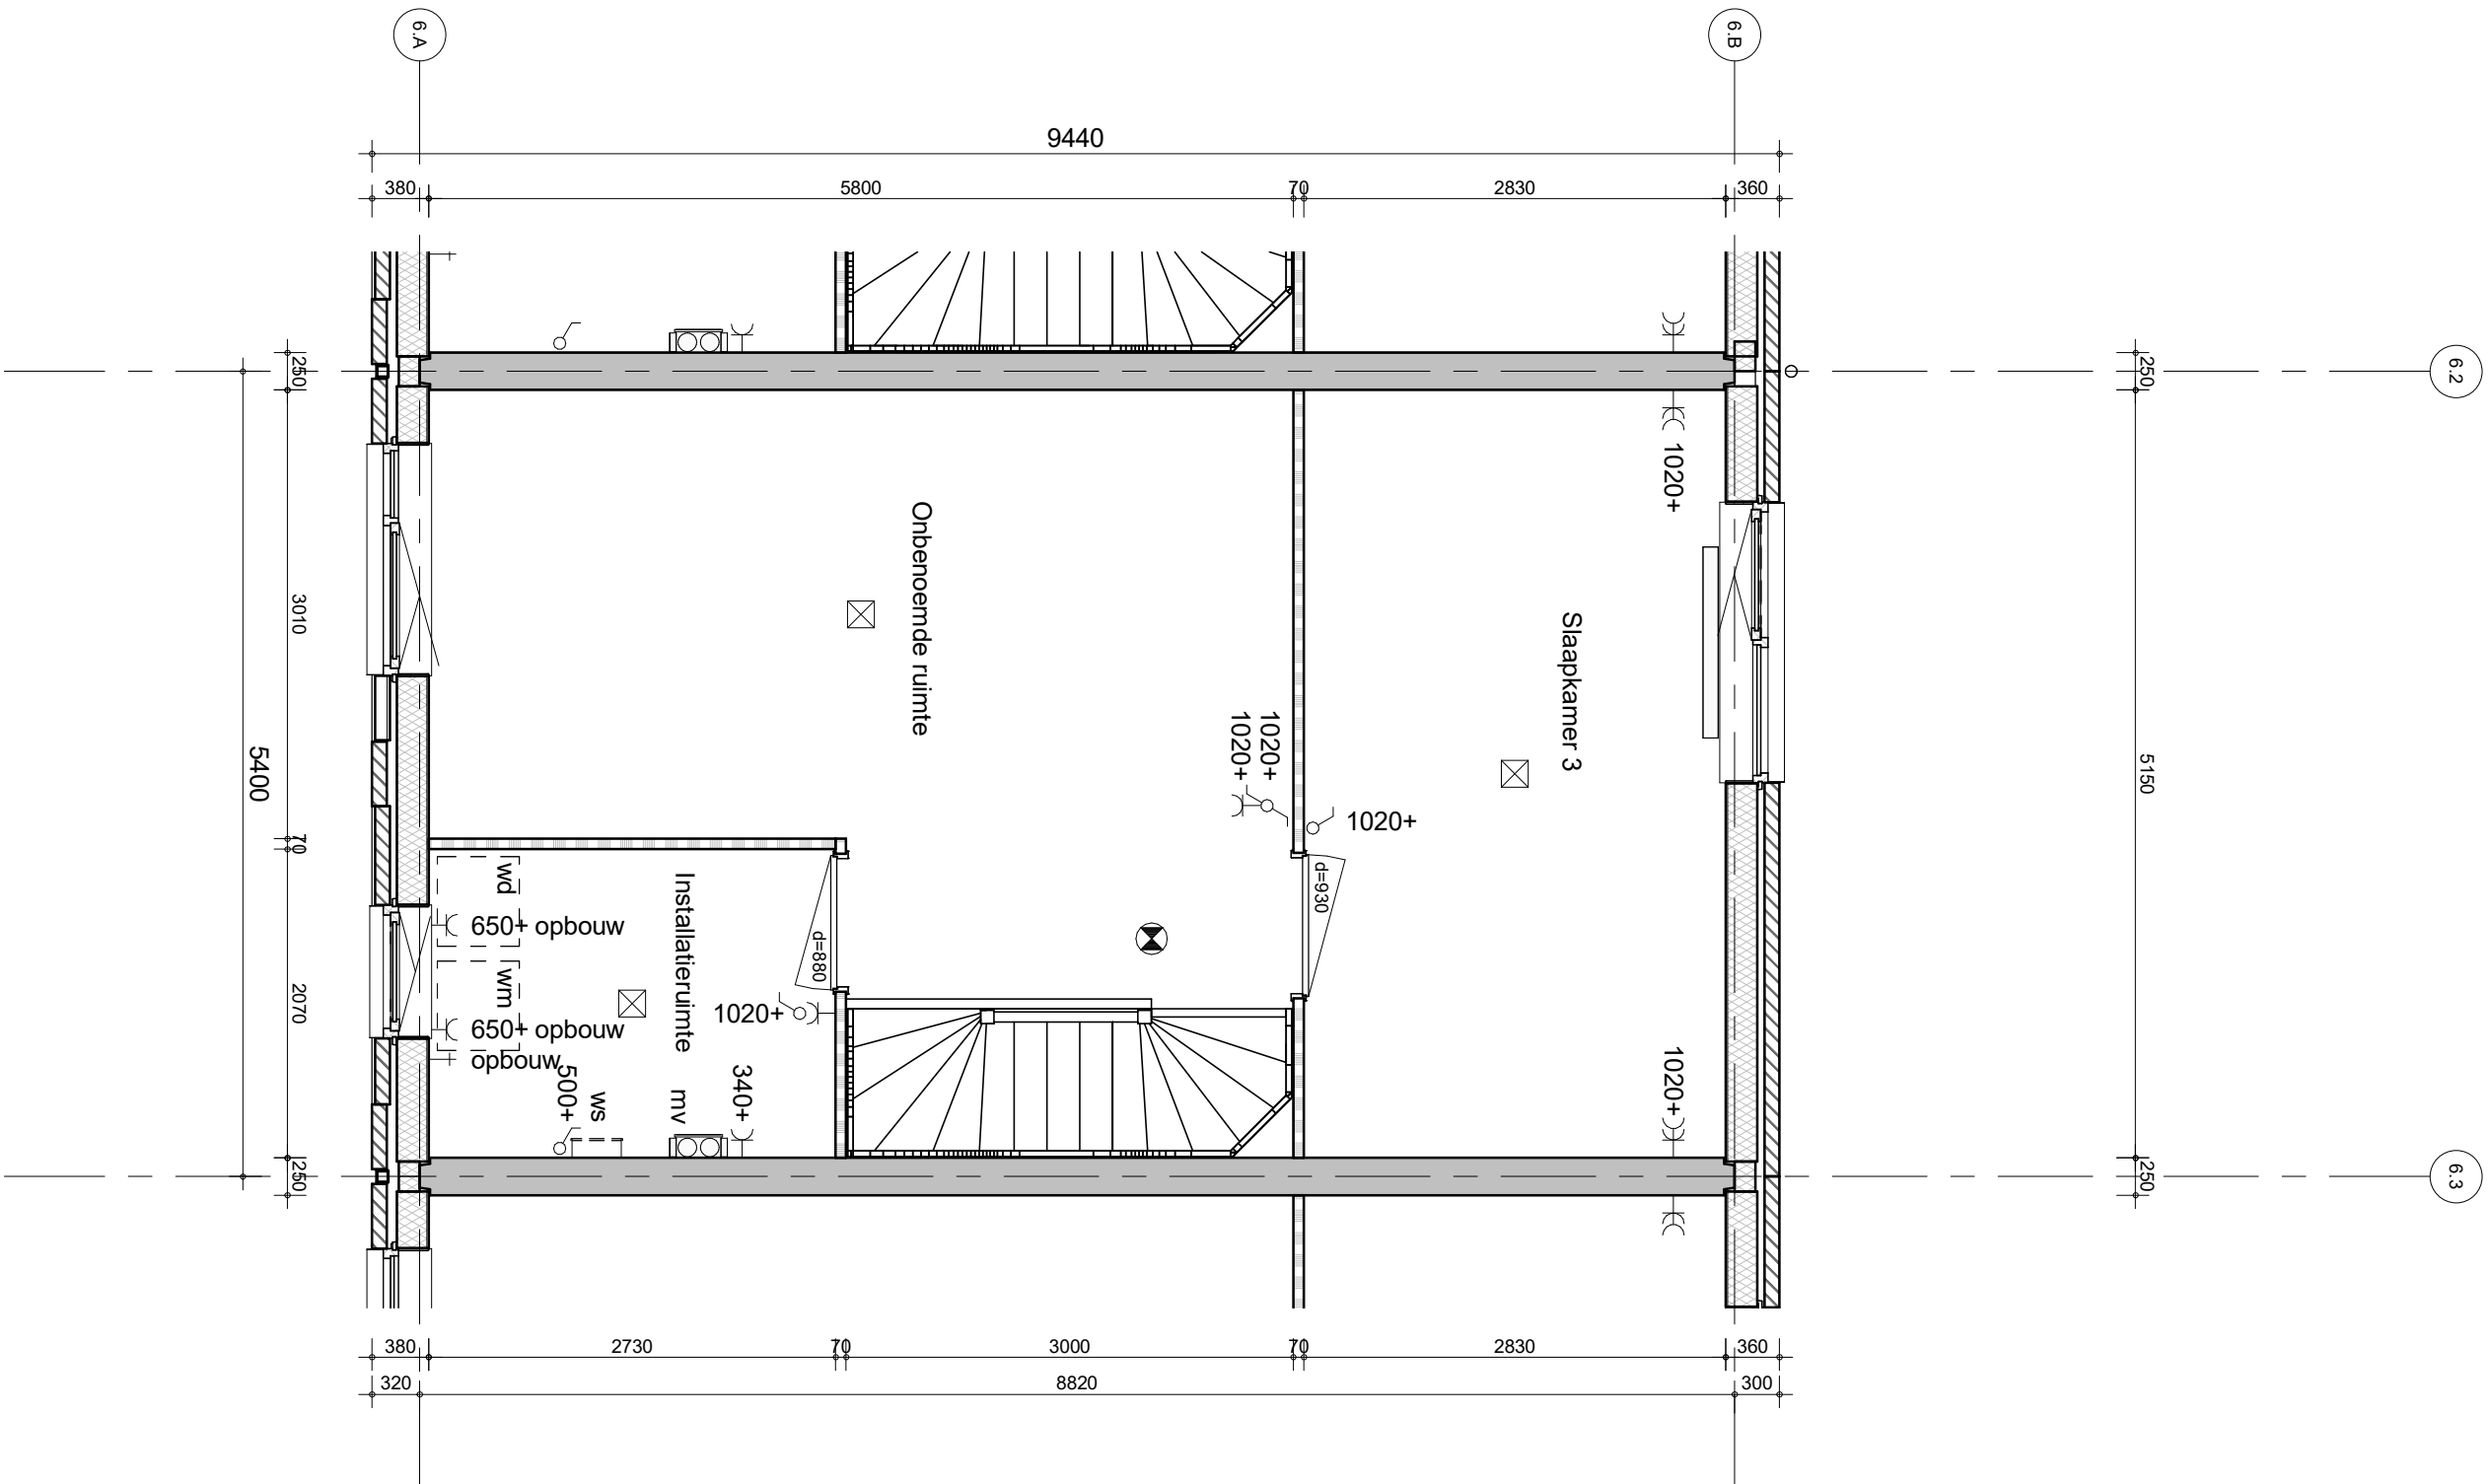


BAM Advies & Engineering  
 Runnenburg 12  
 Postbus 54  
 3980 CB Bunnik  
 (030) 6598933


project  
**Arnhem Gashouderskwartier fase 2**  
 omschrijving  
**type G3**  
**2e verdieping**  
**bouwnummer 38, 40 en 41**


getekend  
**EON**  
 status  
**definitief**

project nr  
**9174**  
 tekening nr  
**V-403**  
 wijz.

schaal  
**1:50**  
 datum  
**30-09-2020**

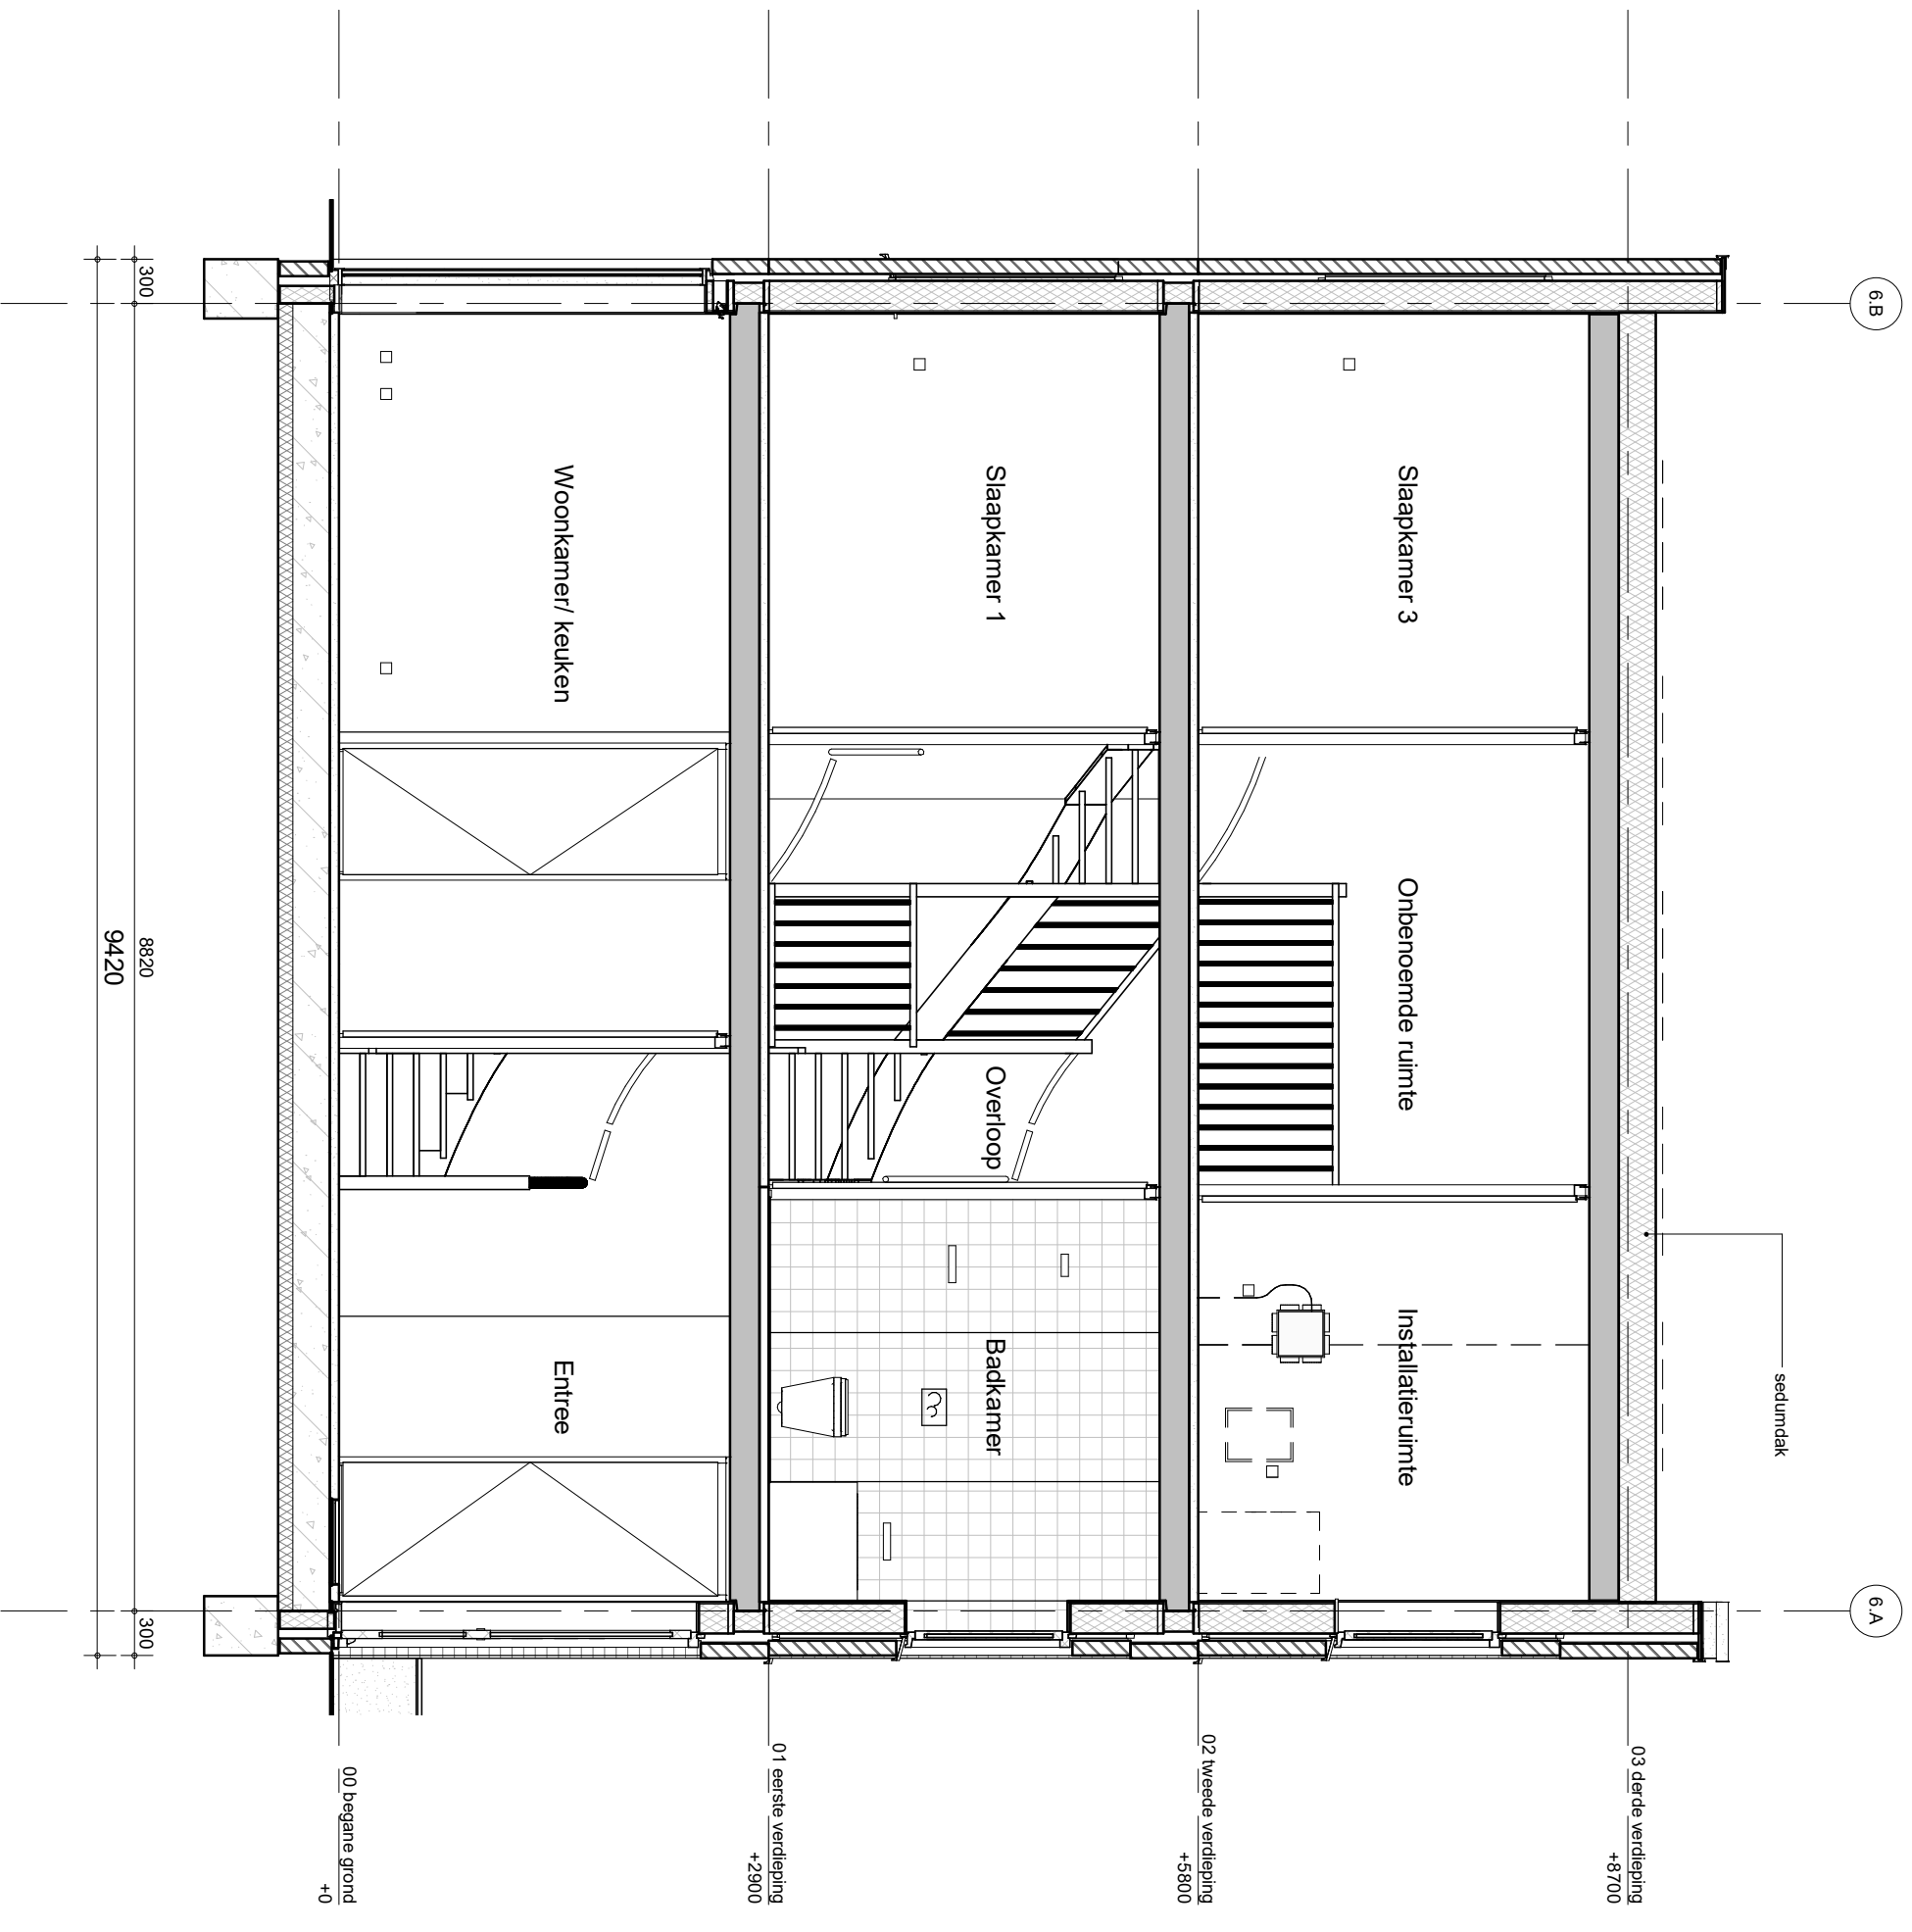

	project	Arnhem Gashouderskwartier fase 2
	omschrijving	type G3
BAM Advies & Engineering Runnenburg 12 Postbus 54 3980 CB Bunnik (030) 6598933	grotekand	LMU
	status	definitief
	project nr	9174
	tekening nr	V-404
	schaal	1:50
	datum	30-09-2020
	wilz.	

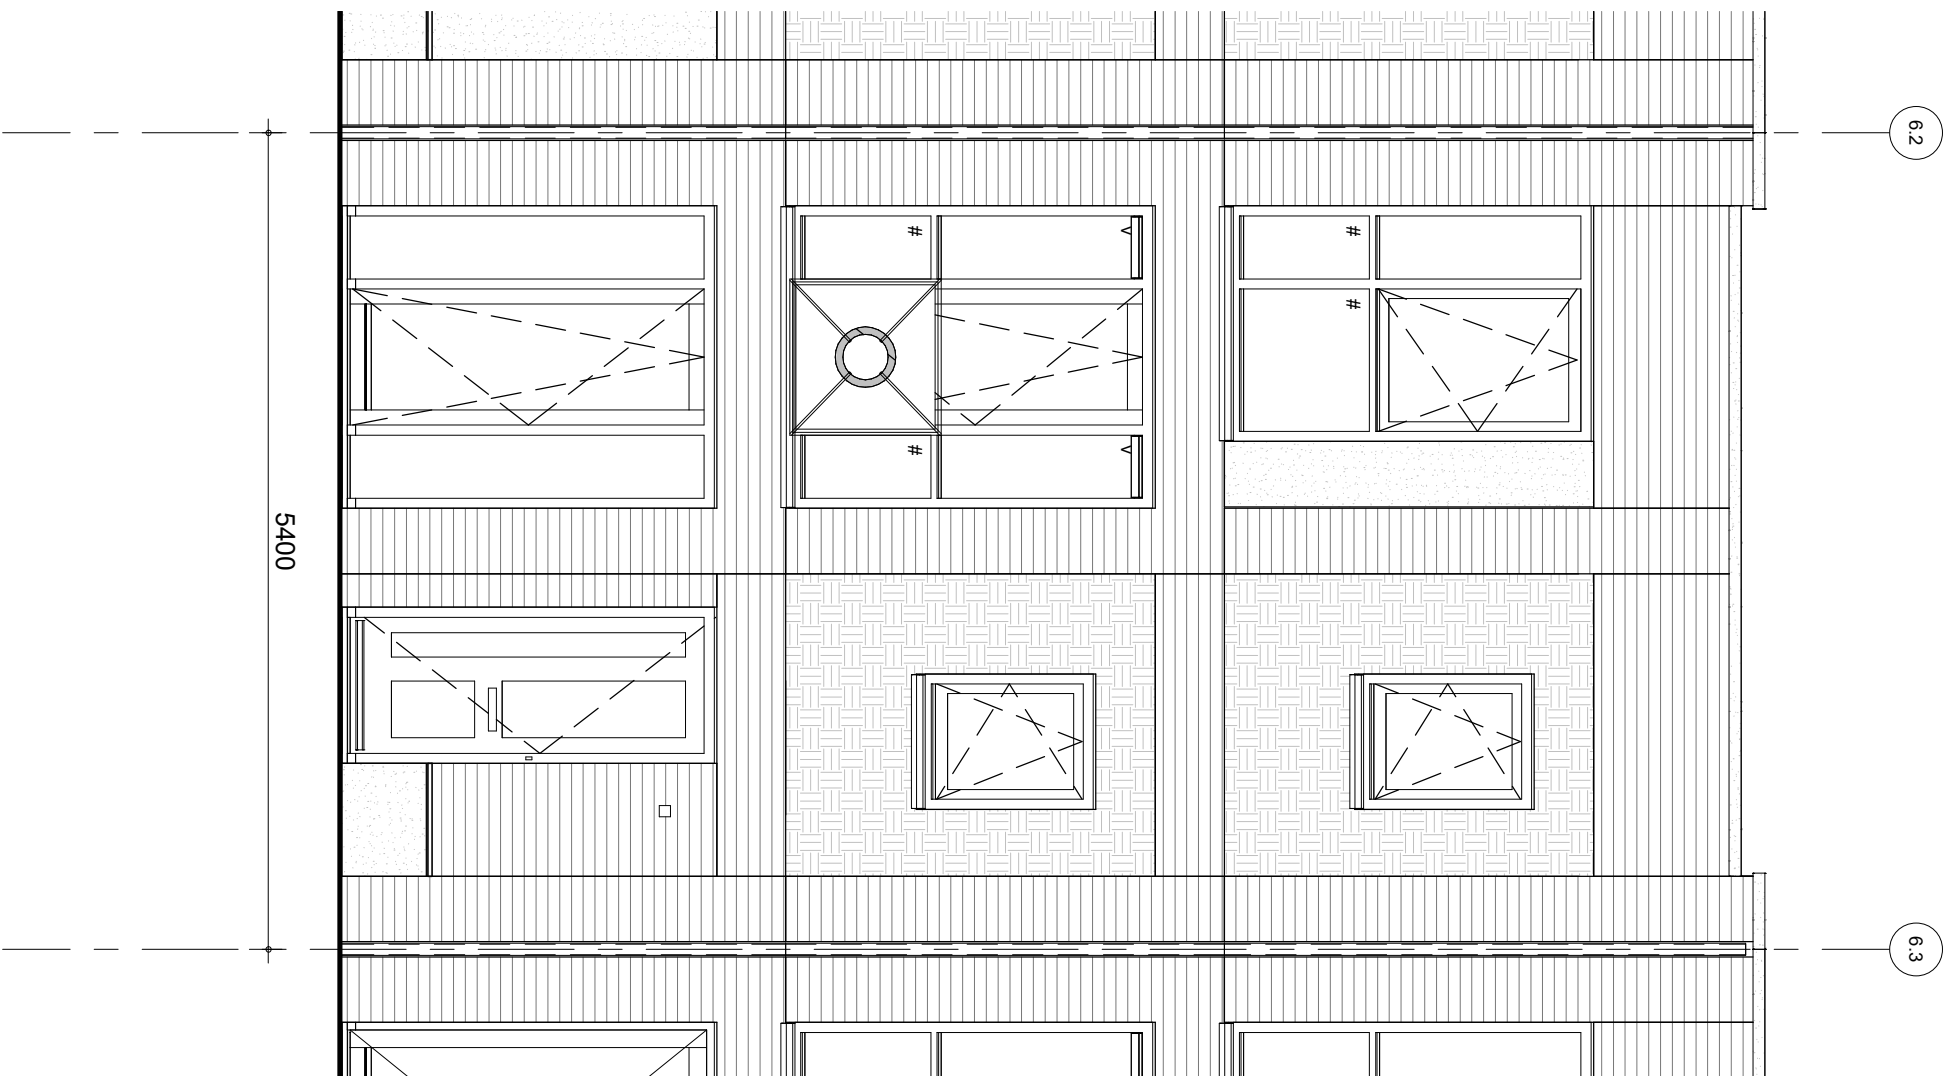

6.2

6.3

5400



BAM Advies & Engineering  
Runnenburg 12  
Postbus 54  
3980 CB Bunnik  
(030) 6598933

project

Arnhem Gashouderskwartier fase 2

omschrijving

type G3

voorgevel

bouwnummer 38, 40 en 41

getekend

LMU

status

definitief

project nr

9174

tekening nr

V-405

schaal

1:50

datum

30-09-2020


project nr

9174

tekening nr

V-405

wijz.

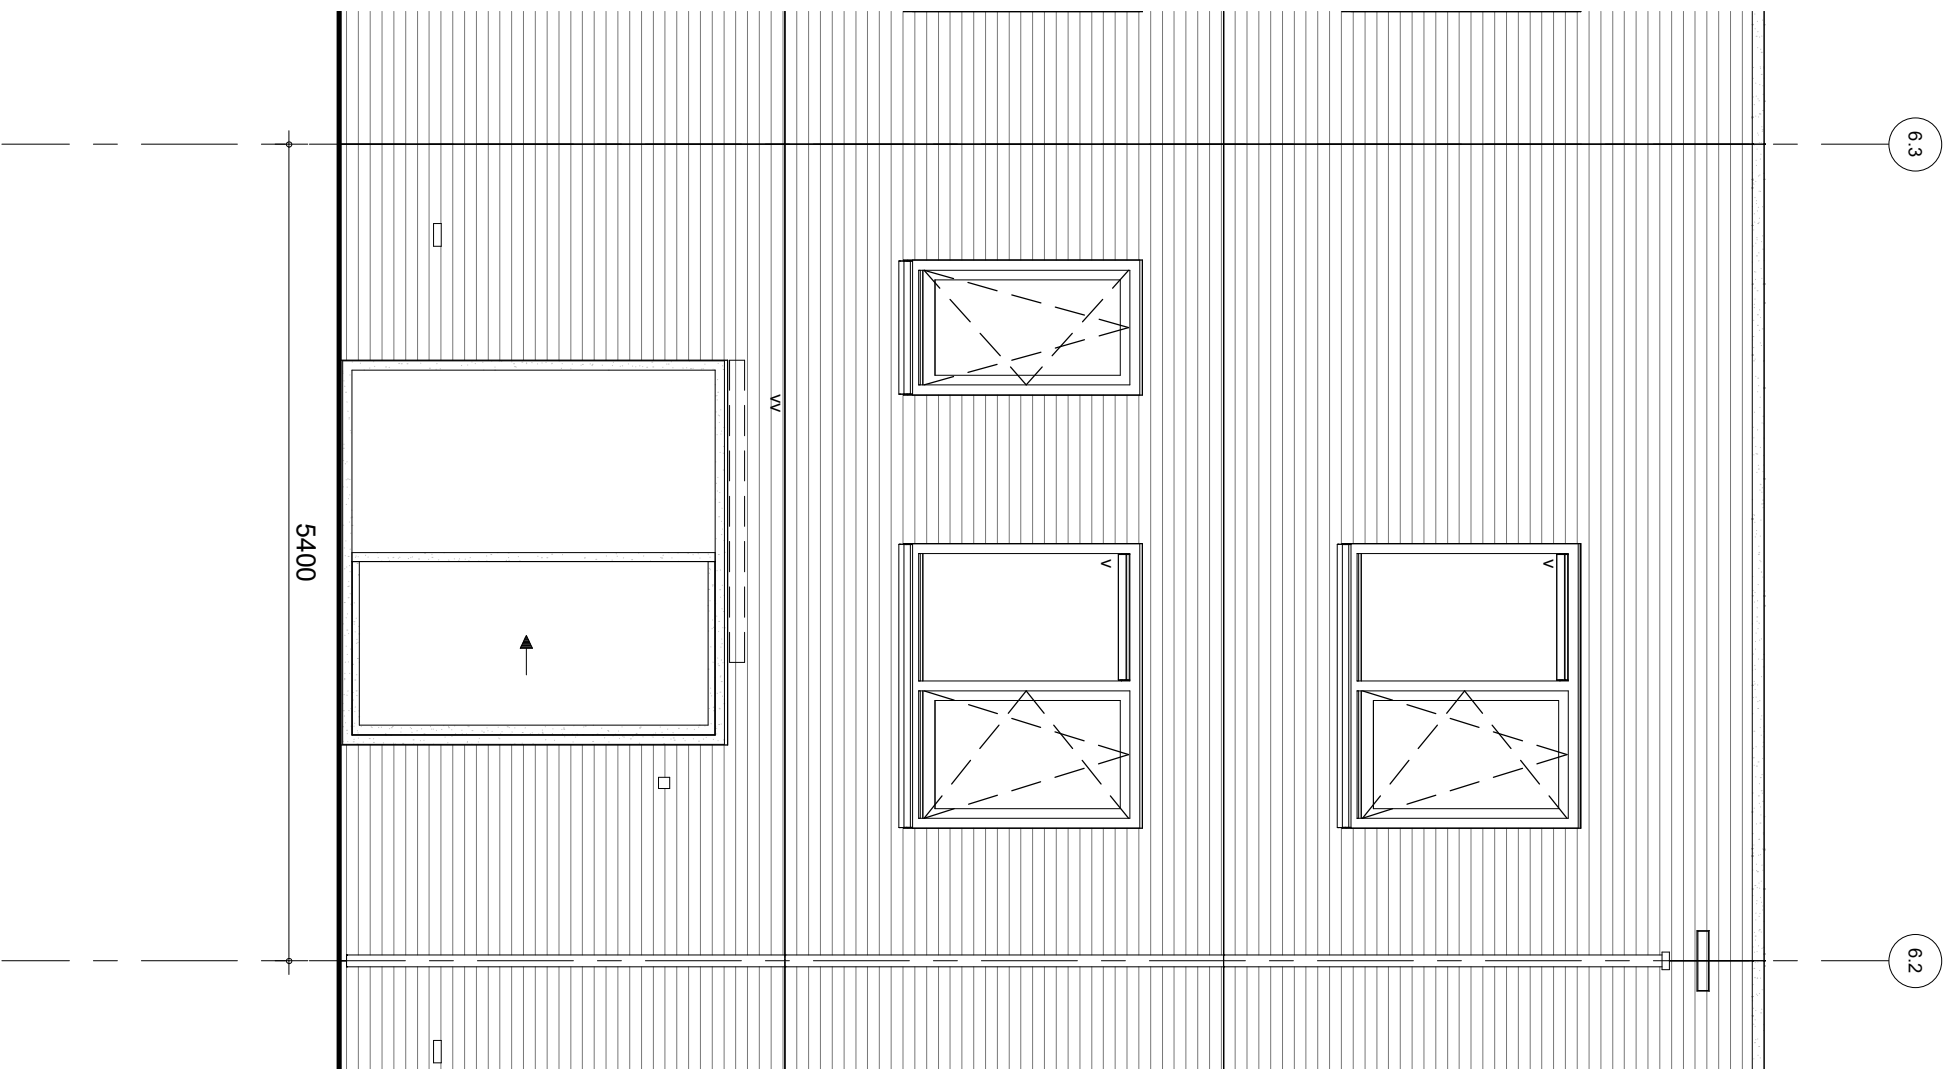

6.3

6.2

5400

VV



BAM Advies & Engineering  
 Runnenburg 12  
 Postbus 54  
 3980 CB Bunnik  
 (030) 6598933

project  
 Arnhem Gashouderskwartier fase 2  
 omschrijving  
 type G3  
 achtergevel  
 bouwnummer 38, 40 en 41

getekend  
 LMU  
 status  
 definitief

project nr  
 9174

tekening nr  
 V-406

schaal  
 1:50  
 datum  
 30-09-2020

wijz.