


# **GASHOUDERS KWARTIER**


Verkooptekening BNR. 138

datum: 24 - 04 - 2020

Buiten berging:  
 1 Wandlichtpunt  
 1 Buitenlichtpunt nabij berginsdeur voorzien van armatuur met schemerschakelaar  
 1 Combinatie dubbele wandcontactdoos met schakelaar t.b.v. wandlichtpunt buitenberging

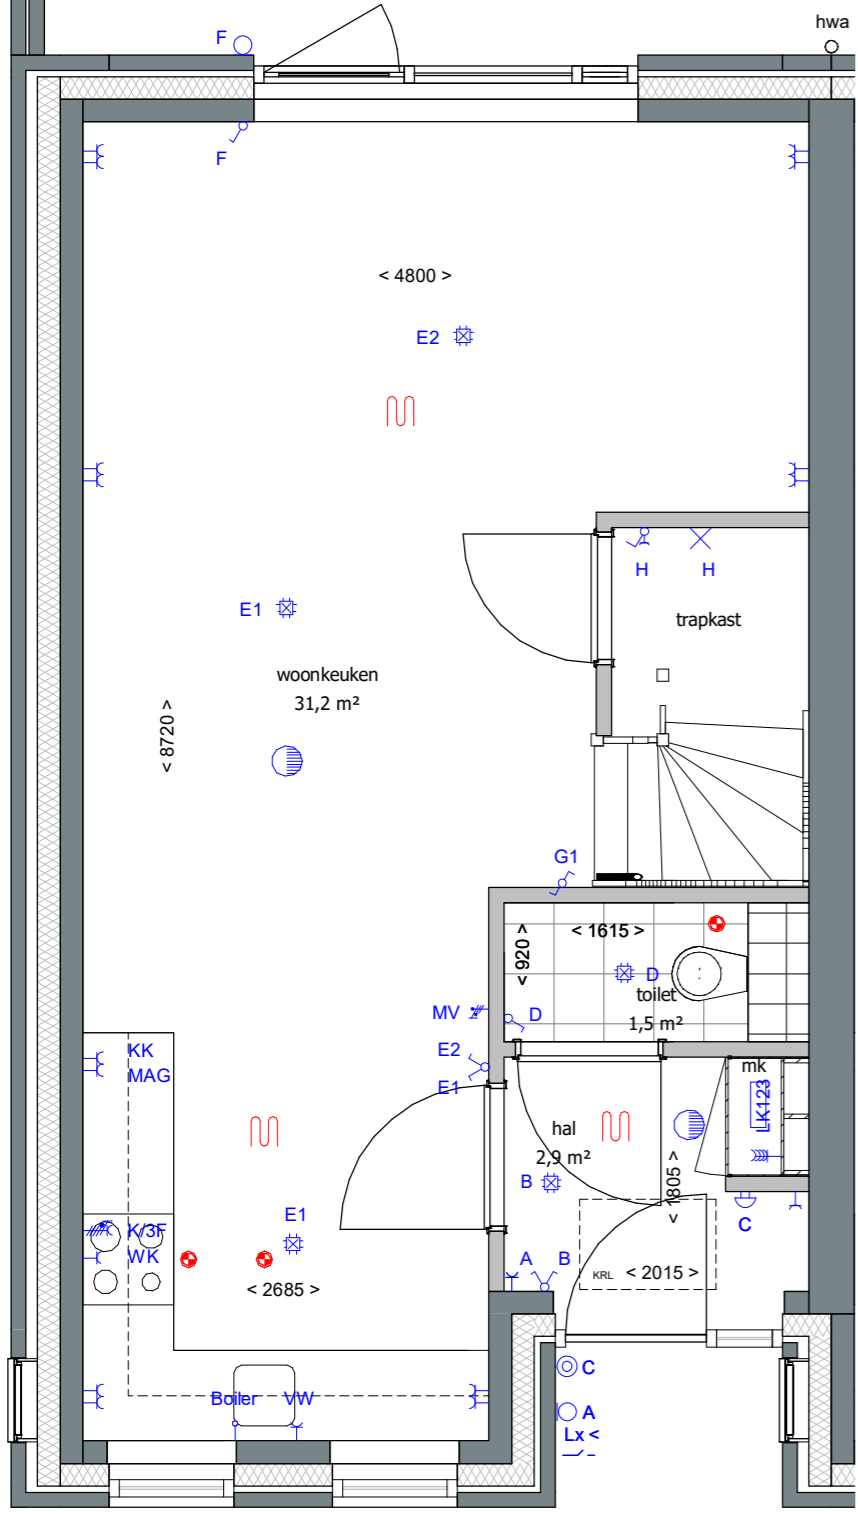


begane grond

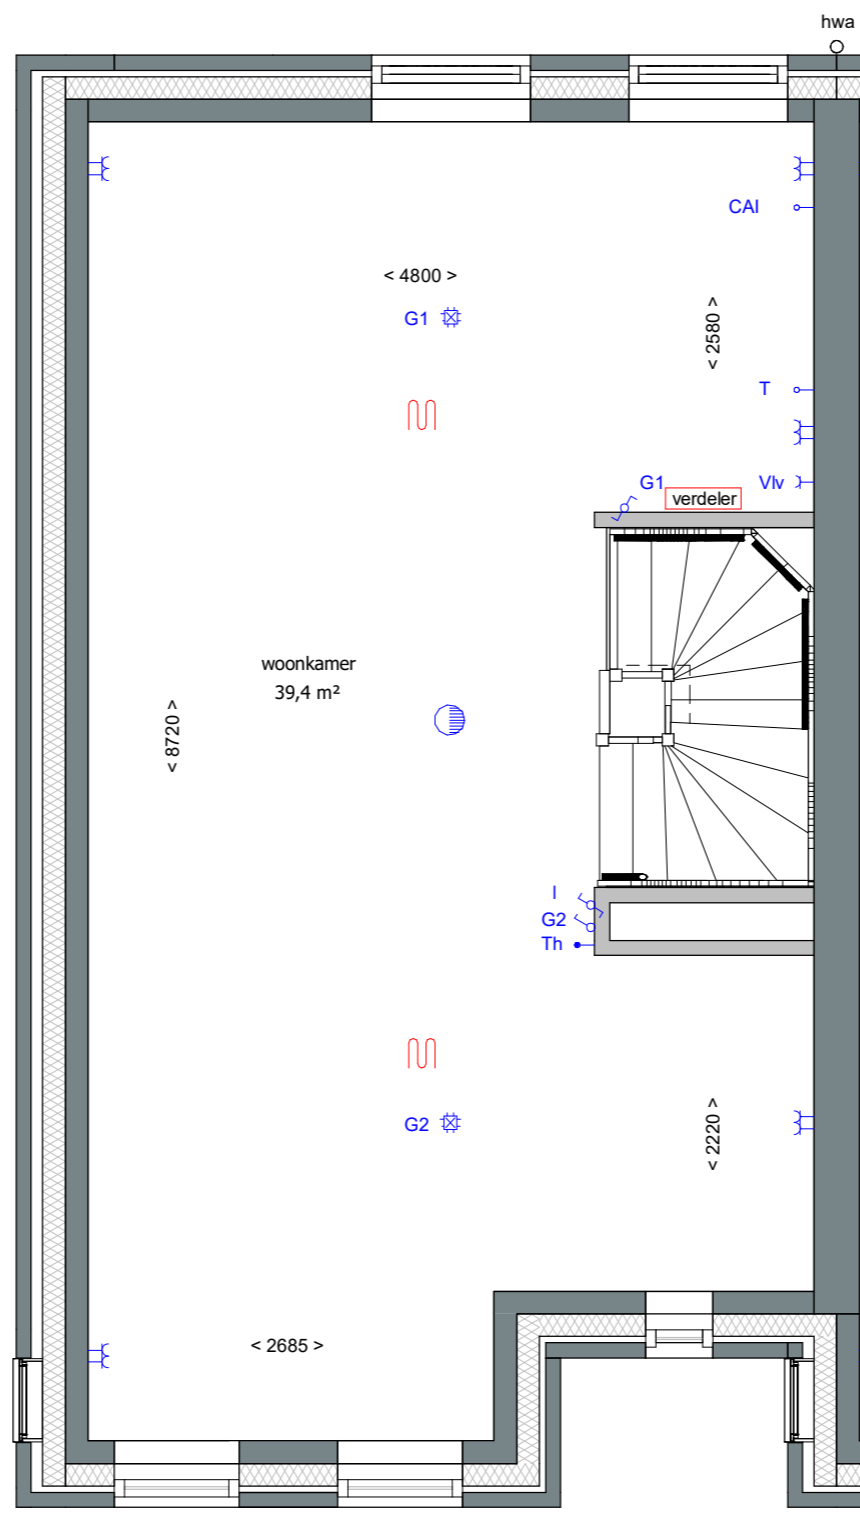

eerste verdieping

**Renvooi**

- wanden
- isolatie
- lichte scheidingswand
- ventilatioerooster
- rookmelder
- aansluitpunt 1 fase, nul en beschermingscontact
- aansluitpunt CAI, niet bedraad
- aansluitpunt licht
- aansluitpunt niet bedraad
- aansluitpunt telefoon niet bedraad
- aardingspunt
- aardmat
- armatuur op wand met invoegpunt aan buitenzijde
- bel
- centraaldoos met lichtpunt
- contactdoos 1-voudig met beschermingscontact
- contactdoos 1-voudig met beschermingscontact, waterdicht
- contactdoos 2-voudig met beschermingscontact
- contactdoos 2-voudig met beschermingscontact in 2 inb.
- drukknop
- enkelpolige schakelaar met contactdoos
- schakelaar, 1-polig
- schakelaar, 2-polig
- schakelaar, serie - wissel
- schakelaar, serie
- schakelaar, wissel
- thermostaatleiding
- verdeelinrichting
- mechanische ventilatie ventielen
- vloerverwarming
- verdeler vloerverwarming
- radiator
- radiator badkamer

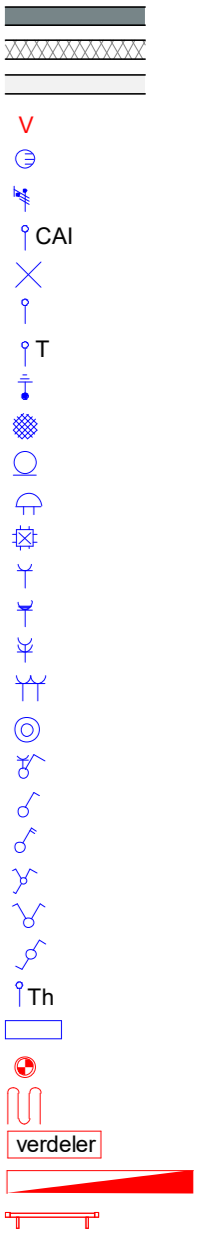


**Afkortingen**


- hwa hemelwaterafvoer
- mk meterkast
- KRL kruipluik
- wm opstelplaats wasmachine

19 woningen gashouderskwartier  
 te Arnhem  
 VERKOOPTEKENING BNR 138  
 schaal 1:50  
 datum 24-04-2020

**KuiperArnhem**  
 Bouw en Ontwikkeling

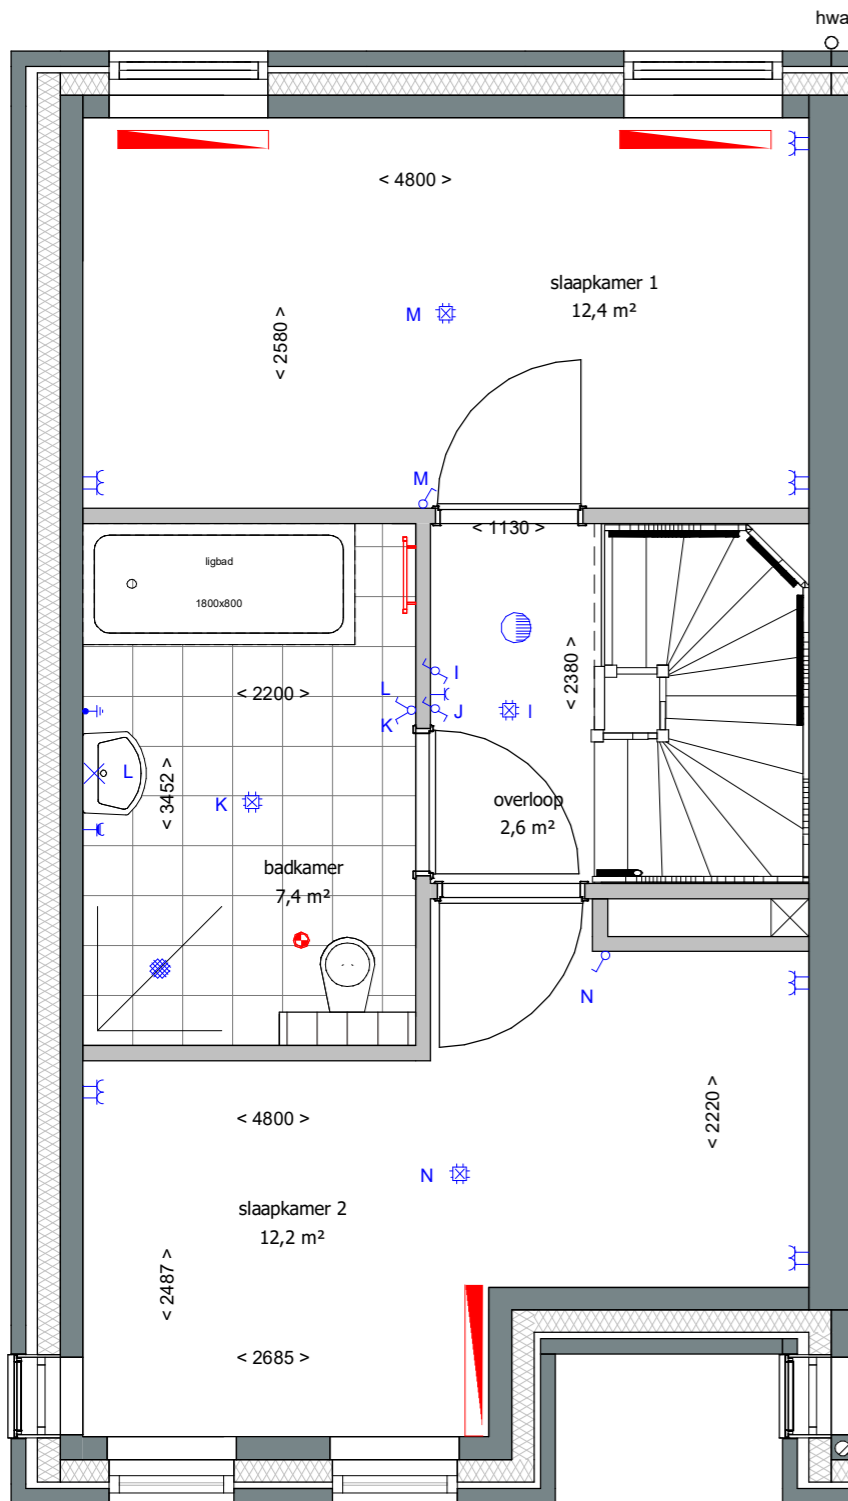


tweede verdieping

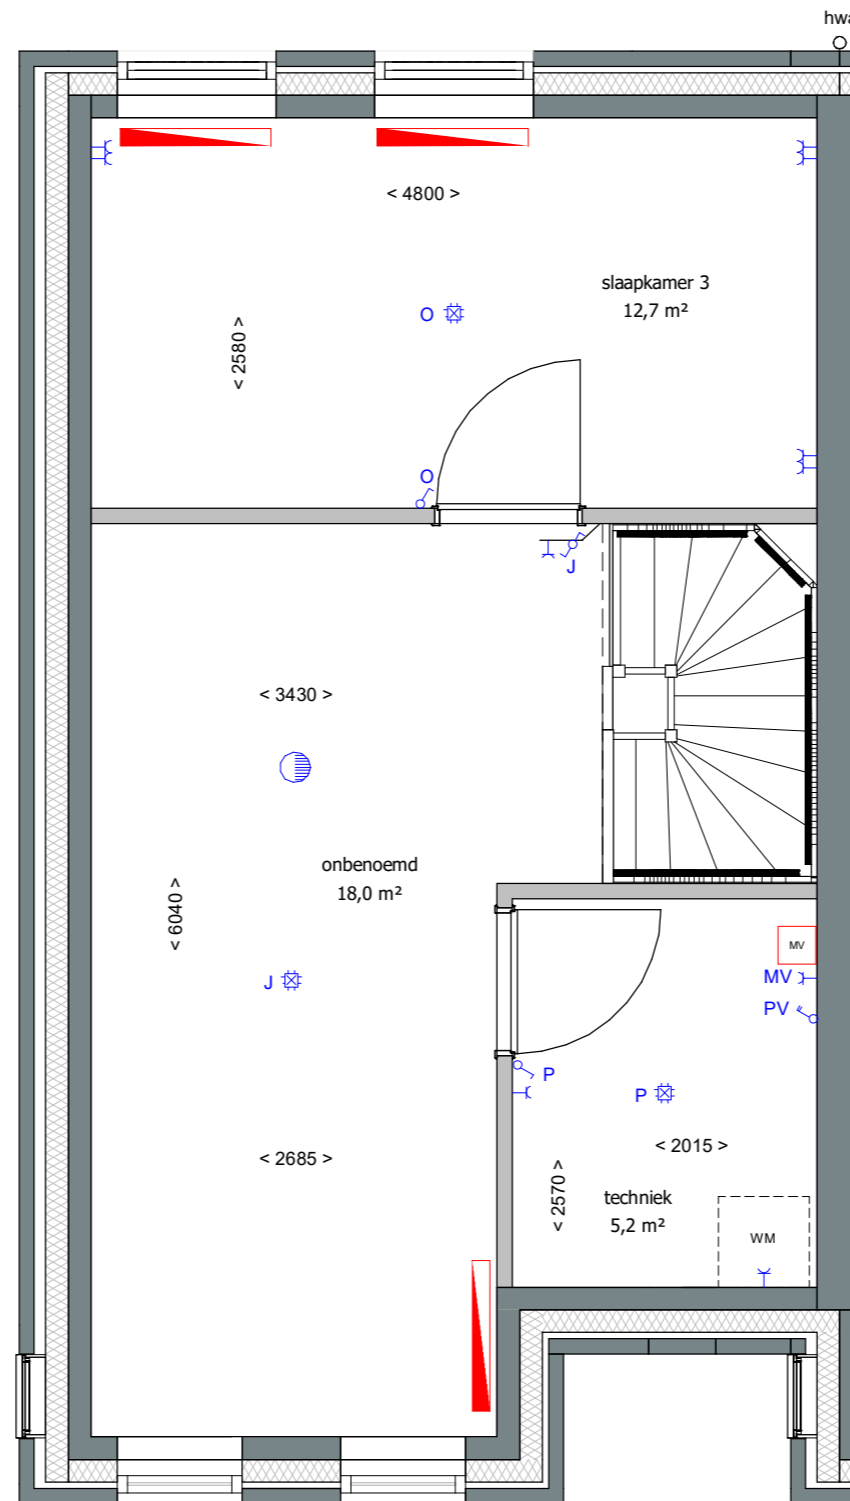

zolder

**Renvooi**

- wanden
- isolatie
- lichte scheidingswand
- ventilatierooster
- rookmelder
- aansluitpunt 1 fase, nul en beschermingscontact
- aansluitpunt CAI, niet bedraad
- aansluitpunt licht
- aansluitpunt niet bedraad
- aansluitpunt telefoon niet bedraad
- aardingspunt
- aardmat
- armatuur op wand met invoegpunt aan buitenzijde
- bel
- centraaldoos met lichtpunt
- contactdoos 1-voudig met beschermingscontact
- contactdoos 1-voudig met beschermingscontact, waterdicht
- contactdoos 2-voudig met beschermingscontact
- contactdoos 2-voudig met beschermingscontact in 2 inb.
- drukknop
- enkelpolige schakelaar met contactdoos
- schakelaar, 1-polig
- schakelaar, 2-polig
- schakelaar, serie - wissel
- schakelaar, serie
- schakelaar, wissel
- thermostaatleiding
- verdeelinrichting
- mechanische ventilatie ventielen
- vloerverwarming
- verdeler vloerverwarming
- radiator
- radiator badkamer

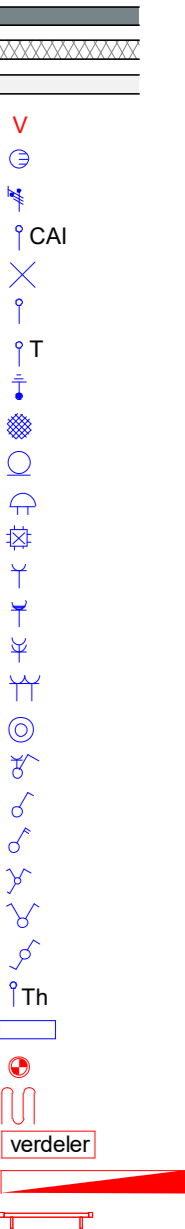

**Afkortingen**


- hwa hemelwaterafvoer
- mk meterkast
- KRL kruipluik
- wm opstelplaats wasmachine

19 woningen gashouderskwartier  
te Arnhem

VERKOOPTEKENING BNR 138

schaal 1:50  
datum 24-04-2020



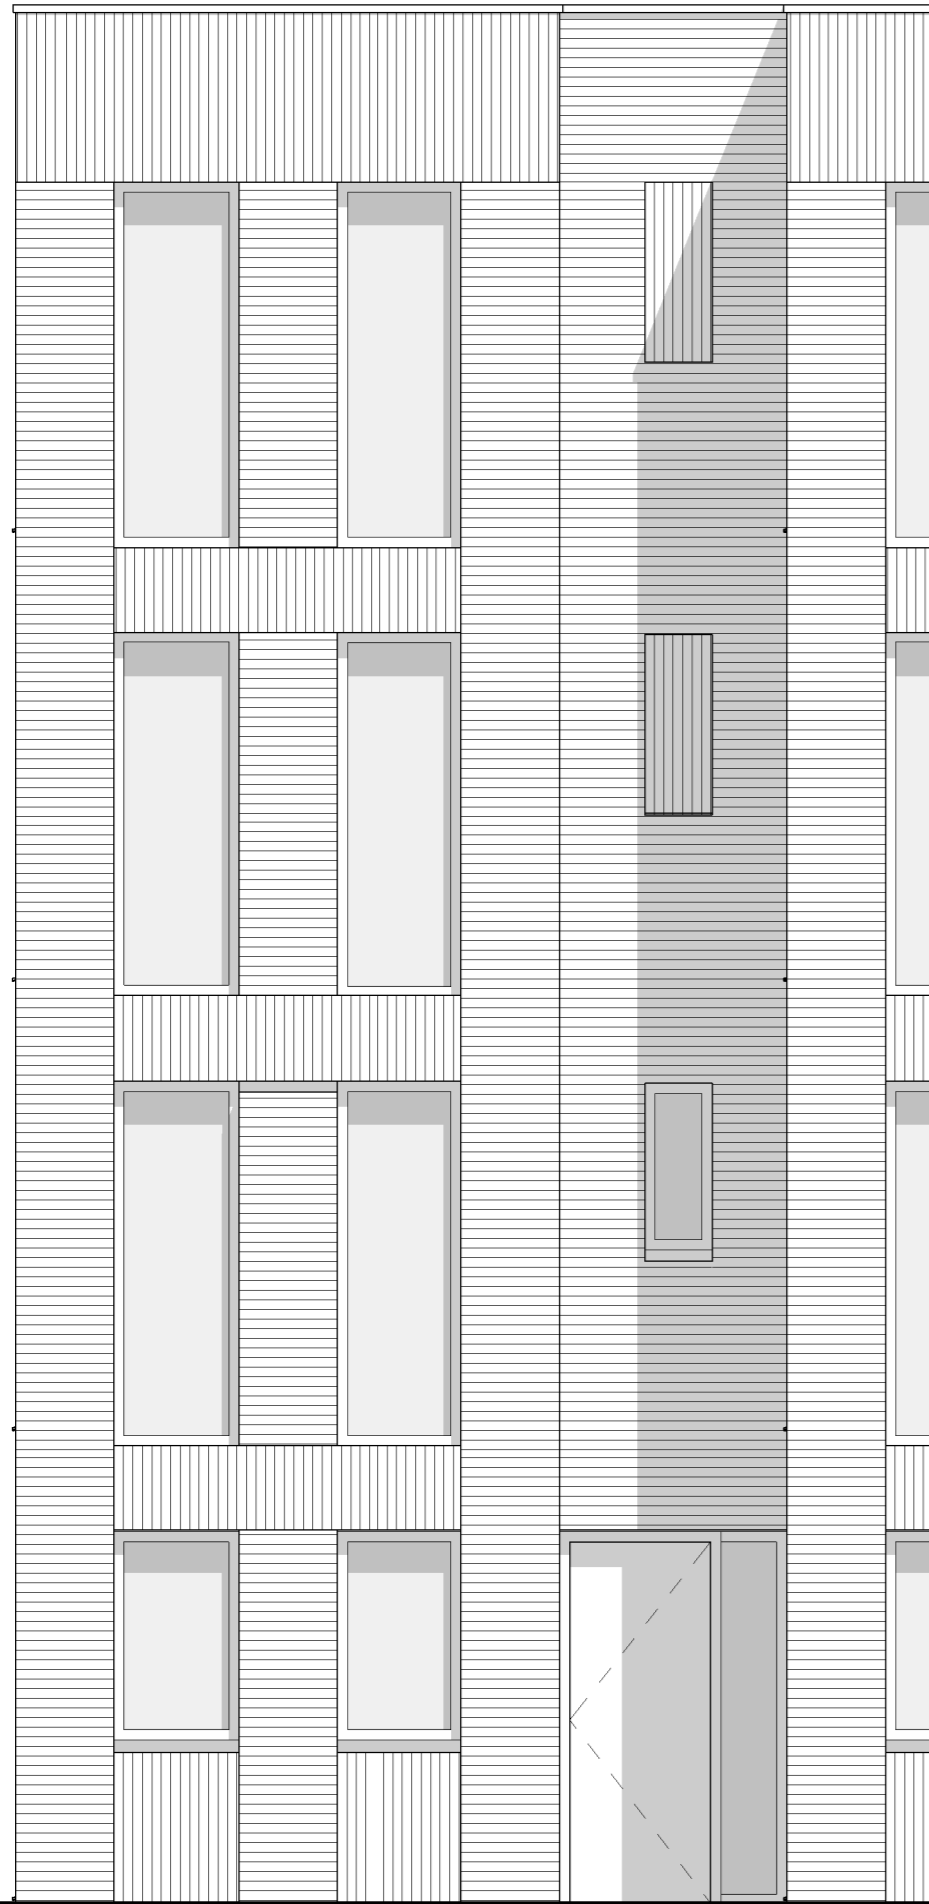

voorgevel



achtergevel

**Renvooi**

- wanden 
- isolatie 
- lichte scheidingswand 
- ventilatierooster 
- rookmelder 
- aansluitpunt 1 fase, nul en beschermingscontact 
- aansluitpunt CAI, niet bedraad 
- aansluitpunt licht 
- aansluitpunt niet bedraad 
- aansluitpunt telefoon niet bedraad 
- aardingspunt 
- aardmat 
- armatuur op wand met invoegpunt aan buitenzijde 
- bel 
- centraaldoos met lichtpunt 
- contactdoos 1-voudig met beschermingscontact 
- contactdoos 1-voudig met beschermingscontact, waterdicht 
- contactdoos 2-voudig met beschermingscontact 
- contactdoos 2-voudig met beschermingscontact in 2 inb. 
- drukknop 
- enkelpolige schakelaar met contactdoos 
- schakelaar, 1-polig 
- schakelaar, 2-polig 
- schakelaar, serie - wissel 
- schakelaar, serie 
- schakelaar, wissel 
- thermostaatleiding 
- verdeelinrichting 
- mechanische ventilatie ventielen 
- vloerverwarming 
- verdeler vloerverwarming 
- verdeler 
- radiator 
- radiator badkamer 

**Afkortingen**


- hwa hemelwaterafvoer
- mk meterkast
- KRL kruipluik
- wm opstelplaats wasmachine

19 woningen gashouderskwartier  
te Arnhem

VERKOOPTEKENING BNR 138

schaal 1:50  
datum 24-04-2020




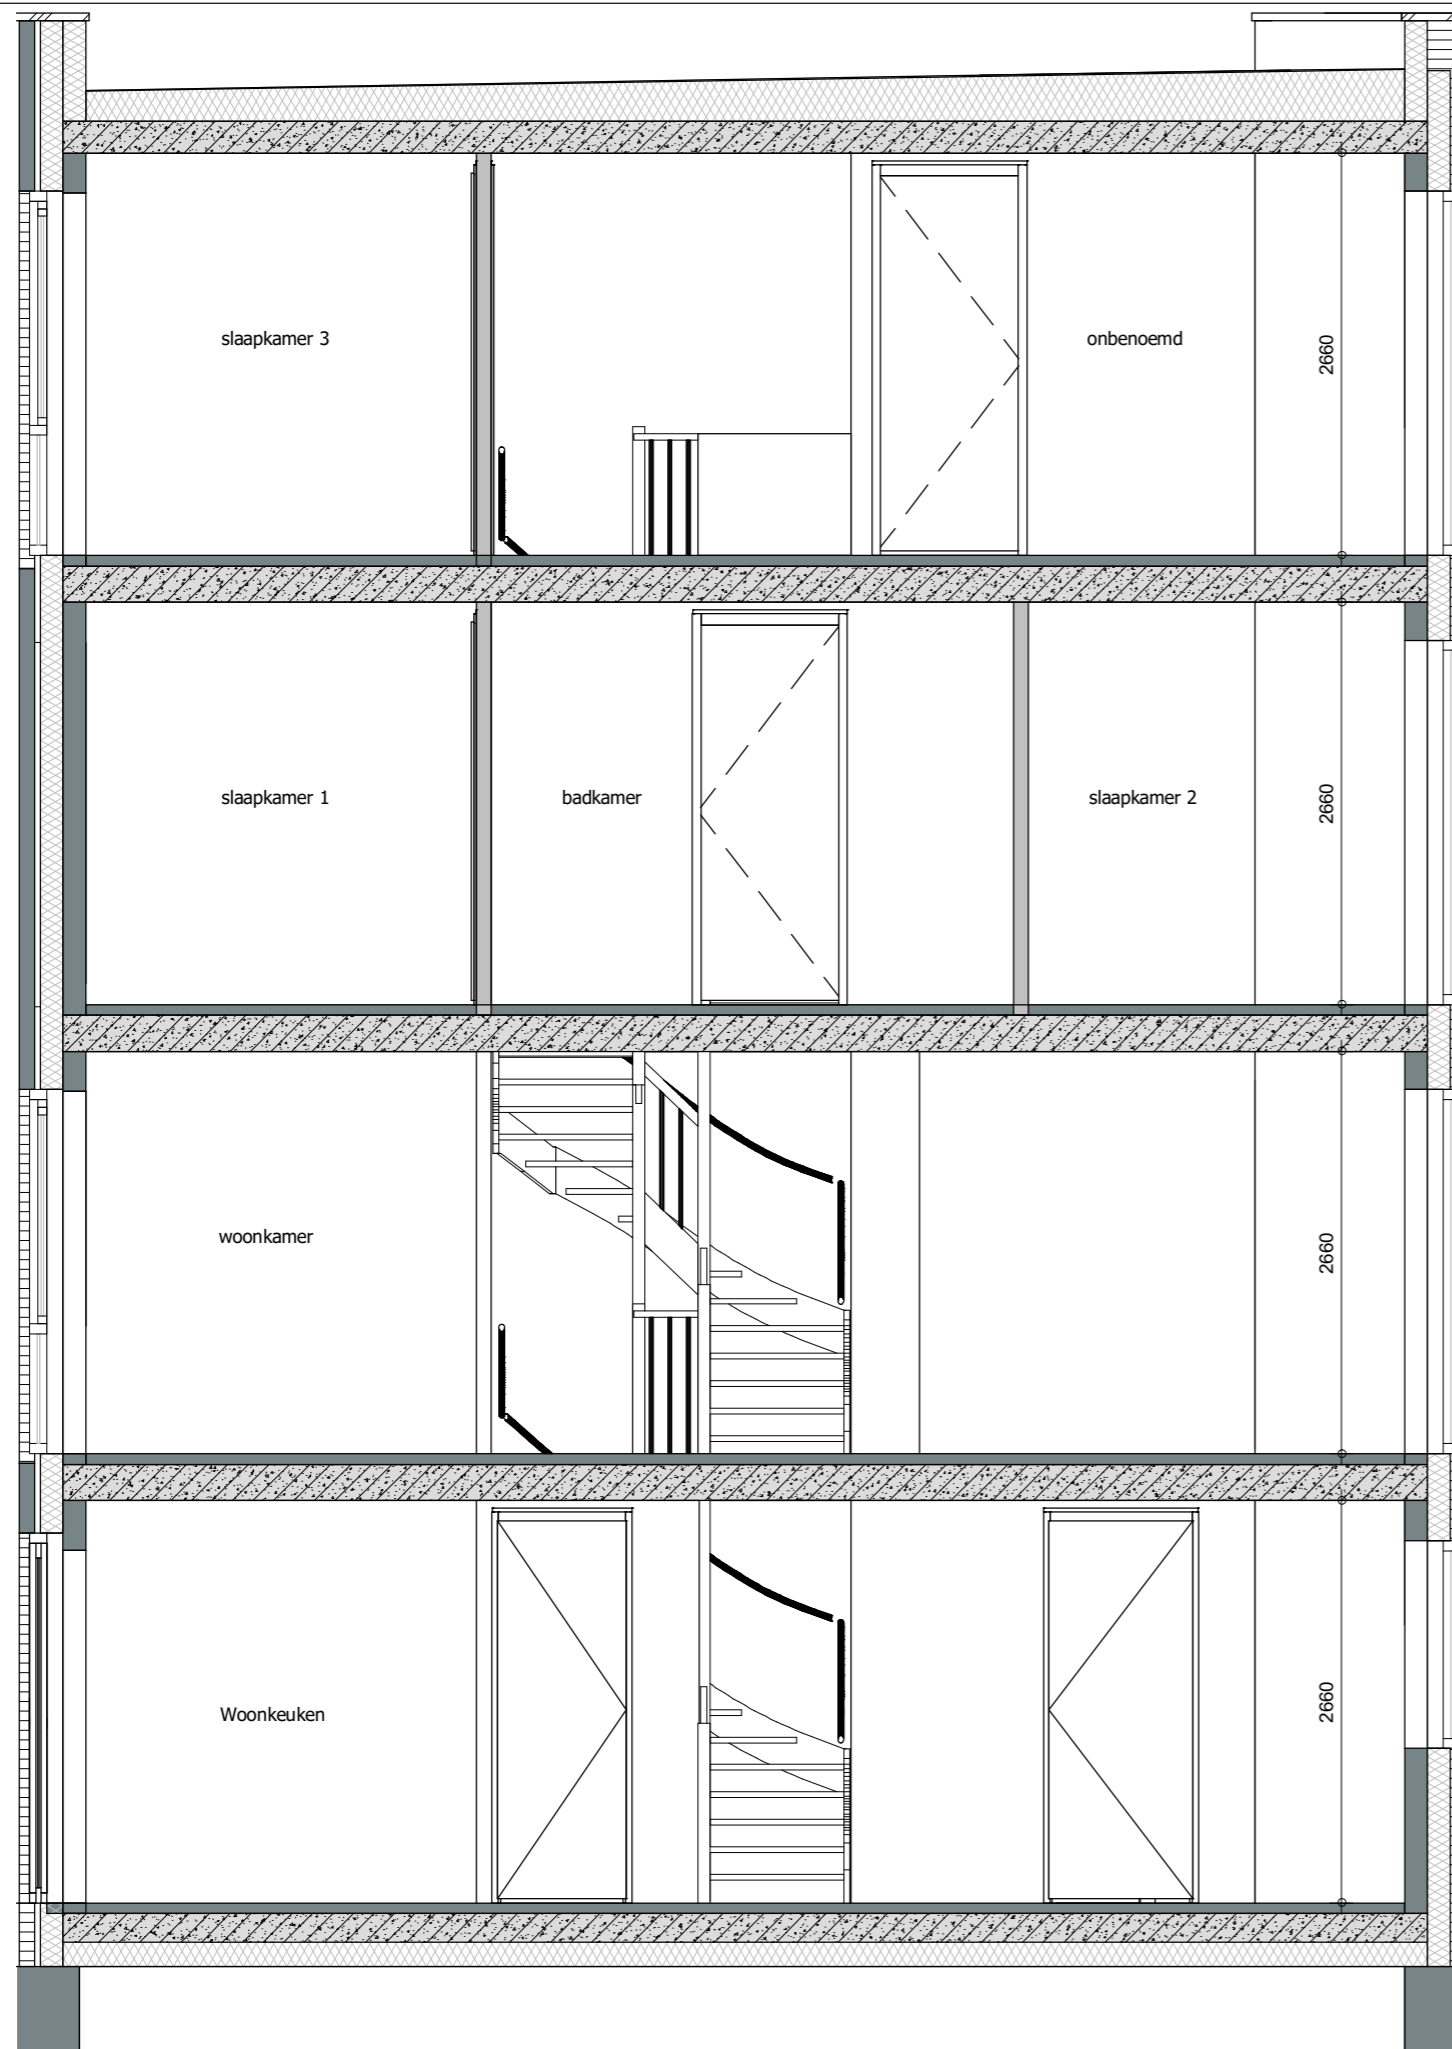

doorsnede

**Renvooi**

- wanden
- isolatie
- lichte scheidingswand
- ventilatierooster
- rookmelder
- aansluitpunt 1 fase, nul en beschermingscontact
- aansluitpunt CAI, niet bedraad
- aansluitpunt licht
- aansluitpunt niet bedraad
- aansluitpunt telefoon niet bedraad
- aardingspunt
- aardmat
- armatuur op wand met invoegpunt aan buitenzijde
- bel
- centraaldoos met lichtpunt
- contactdoos 1-voudig met beschermingscontact
- contactdoos 1-voudig met beschermingscontact, waterdicht
- contactdoos 2-voudig met beschermingscontact
- contactdoos 2-voudig met beschermingscontact in 2 inb.
- drukknop
- enkelpolige schakelaar met contactdoos
- schakelaar, 1-polig
- schakelaar, 2-polig
- schakelaar, serie - wissel
- schakelaar, serie
- schakelaar, wissel
- thermostaatleiding
- verdeelinrichting
- mechanische ventilatie ventielen
- vloerverwarming
- verdeler vloerverwarming
- radiator
- radiator badkamer

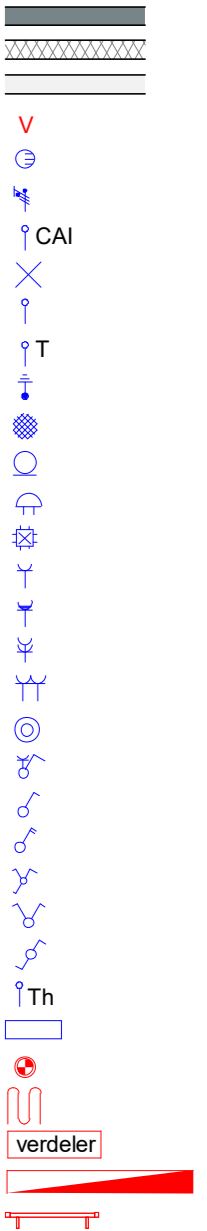

**Afkortingen**

- hwa hemelwaterafvoer
- mk meterkast
- KRL kruipluik
- wm opstelplaats wasmachine

19 woningen gashouderskwartier  
te Arnhem

VERKOOPTEKENING BNR 138

schaal 1:50  
datum 24-04-2020

