


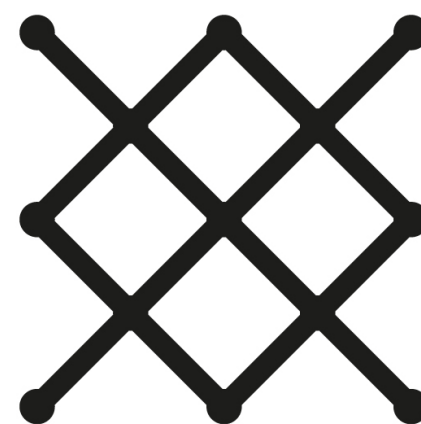


GASHOUDERS KWARTIER

Verkooptekening BNR. 134

datum: 24 - 04 - 2020


Buiten berging:
1 Wandlichtpunt
1 Buitenlichtpunt nabij berginsdeur voorzien van armatuur met schemerschakelaar
1 Combinatie dubbele wandcontactdoos met schakelaar t.b.v. wandlichtpunt buitenberging

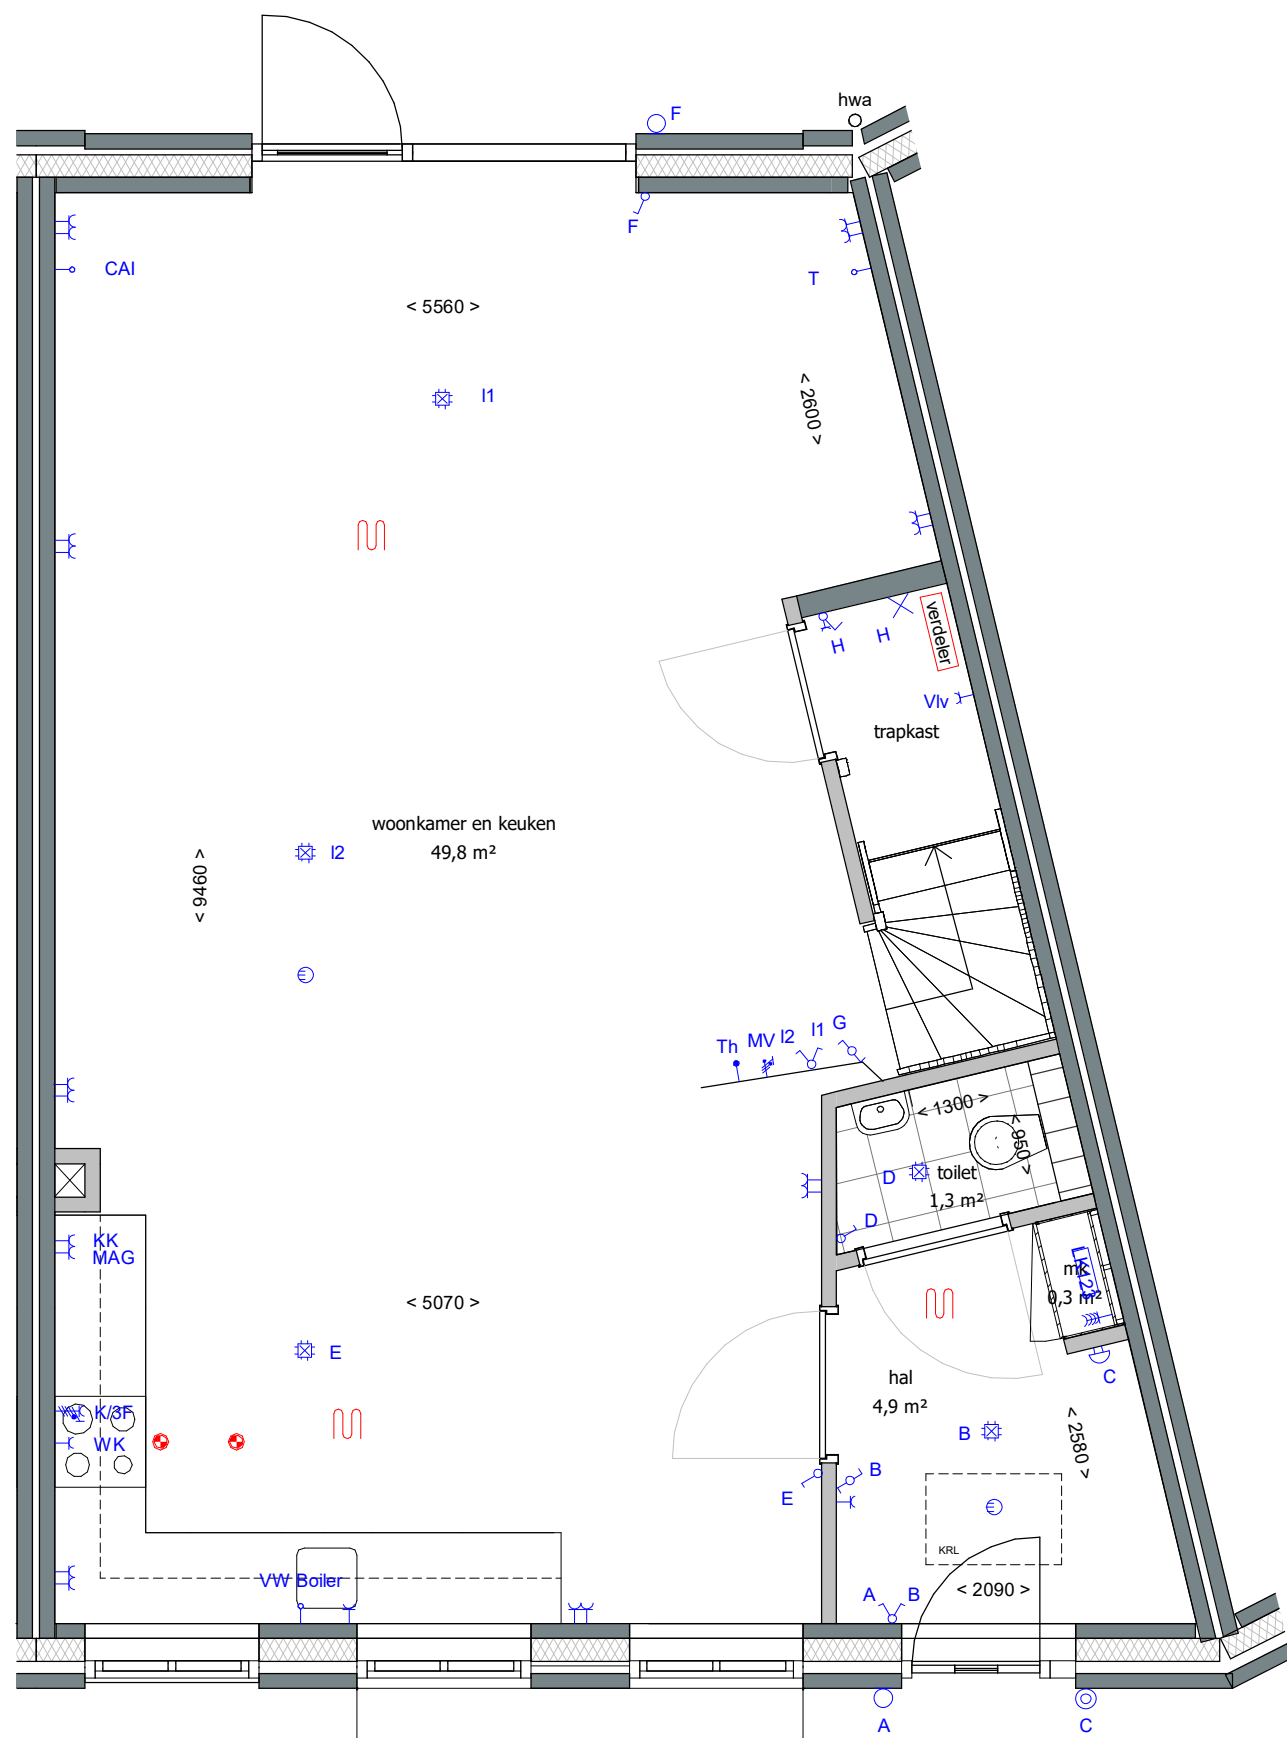

begane grond

Renvooi

- wanden
- isolatie
- lichte scheidingswand
- ventilatiooroster
- rookmelder
- aansluitpunt 1 fase, nul en beschermingscontact
- aansluitpunt CAI, niet bedraad
- aansluitpunt licht
- aansluitpunt niet bedraad
- aansluitpunt telefoon niet bedraad
- aardingspunt
- aardmat
- armatuur op wand met invoegpunt aan buitenzijde
- bel
- centraaldoos met lichtpunt
- contactdoos 1-voudig met beschermingscontact
- contactdoos 1-voudig met beschermingscontact, waterdicht
- contactdoos 2-voudig met beschermingscontact
- contactdoos 2-voudig met beschermingscontact in 2 inb.
- drukkноп
- enkelpolige schakelaar met contactdoos
- schakelaar, 1-polig
- schakelaar, 2-polig
- schakelaar, serie - wissel
- schakelaar, serie
- schakelaar, wissel
- thermostaatleiding
- verdeelinrichting
- mechanische ventilatie ventielen
- vloerverwarming
- verdeler vloerverwarming
- radiator
- radiator badkamer

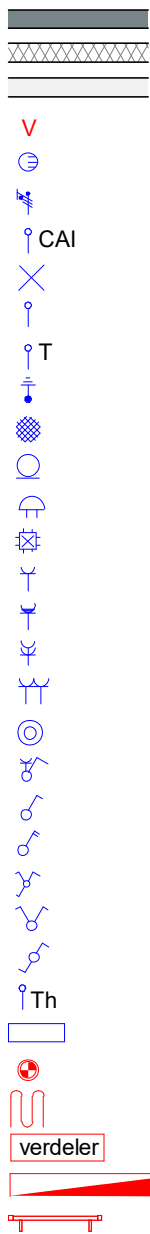

Afkortingen


- hwa hemelwaterafvoer
- mk meterkast
- KRL kruipluik
- wm opstelplaats wasmachine

19 woningen gashouderskwartier
te Arnhem

VERKOOPTEKENING BNR 134

schaal 1:50
datum 24-04-2020



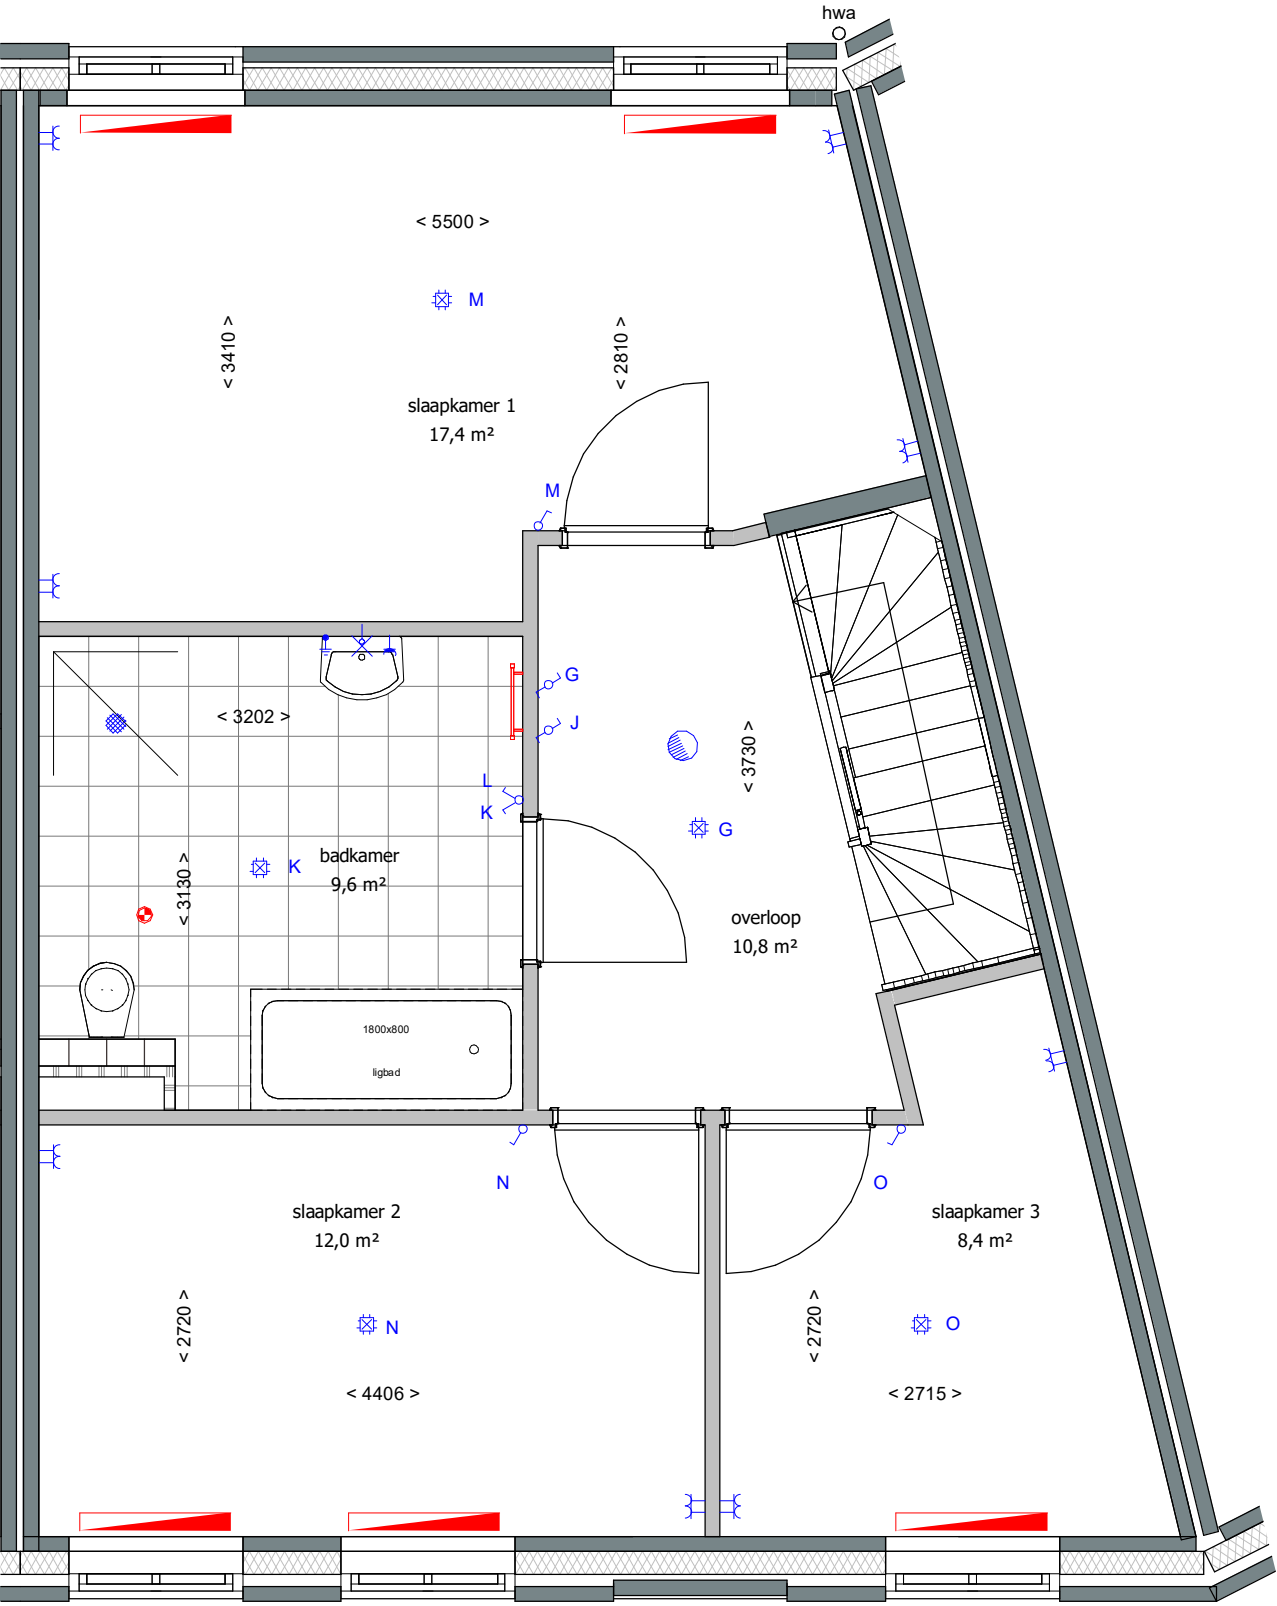

eerste verdieping

Renvooi

- wanden
- isolatie
- lichte scheidingswand
- ventilatioerooster
- rookmelder
- aansluitpunt 1 fase, nul en beschermingscontact
- aansluitpunt CAI, niet bedraad
- aansluitpunt licht
- aansluitpunt niet bedraad
- aansluitpunt telefoon niet bedraad
- aardingspunt
- aardmat
- armatuur op wand met invoegpunt aan buitenzijde
- bel
- centraaldoos met lichtpunt
- contactdoos 1-voudig met beschermingscontact
- contactdoos 1-voudig met beschermingscontact, waterdicht
- contactdoos 2-voudig met beschermingscontact
- contactdoos 2-voudig met beschermingscontact in 2 inb.
- drukknop
- enkelpolige schakelaar met contactdoos
- schakelaar, 1-polig
- schakelaar, 2-polig
- schakelaar, serie - wissel
- schakelaar, serie
- schakelaar, wissel
- thermostaatleiding
- verdeelinrichting
- mechanische ventilatie ventielen
- vloerverwarming
- verdeler vloerverwarming
- radiator
- radiator badkamer

Afkortingen


- hwa hemelwaterafvoer
- mk meterkast
- KRL kruipluik
- wm opstelplaats wasmachine

19 woningen gashouderskwartier
te Arnhem

VERKOOPTEKENING BNR 134

schaal 1:50
datum 24-04-2020



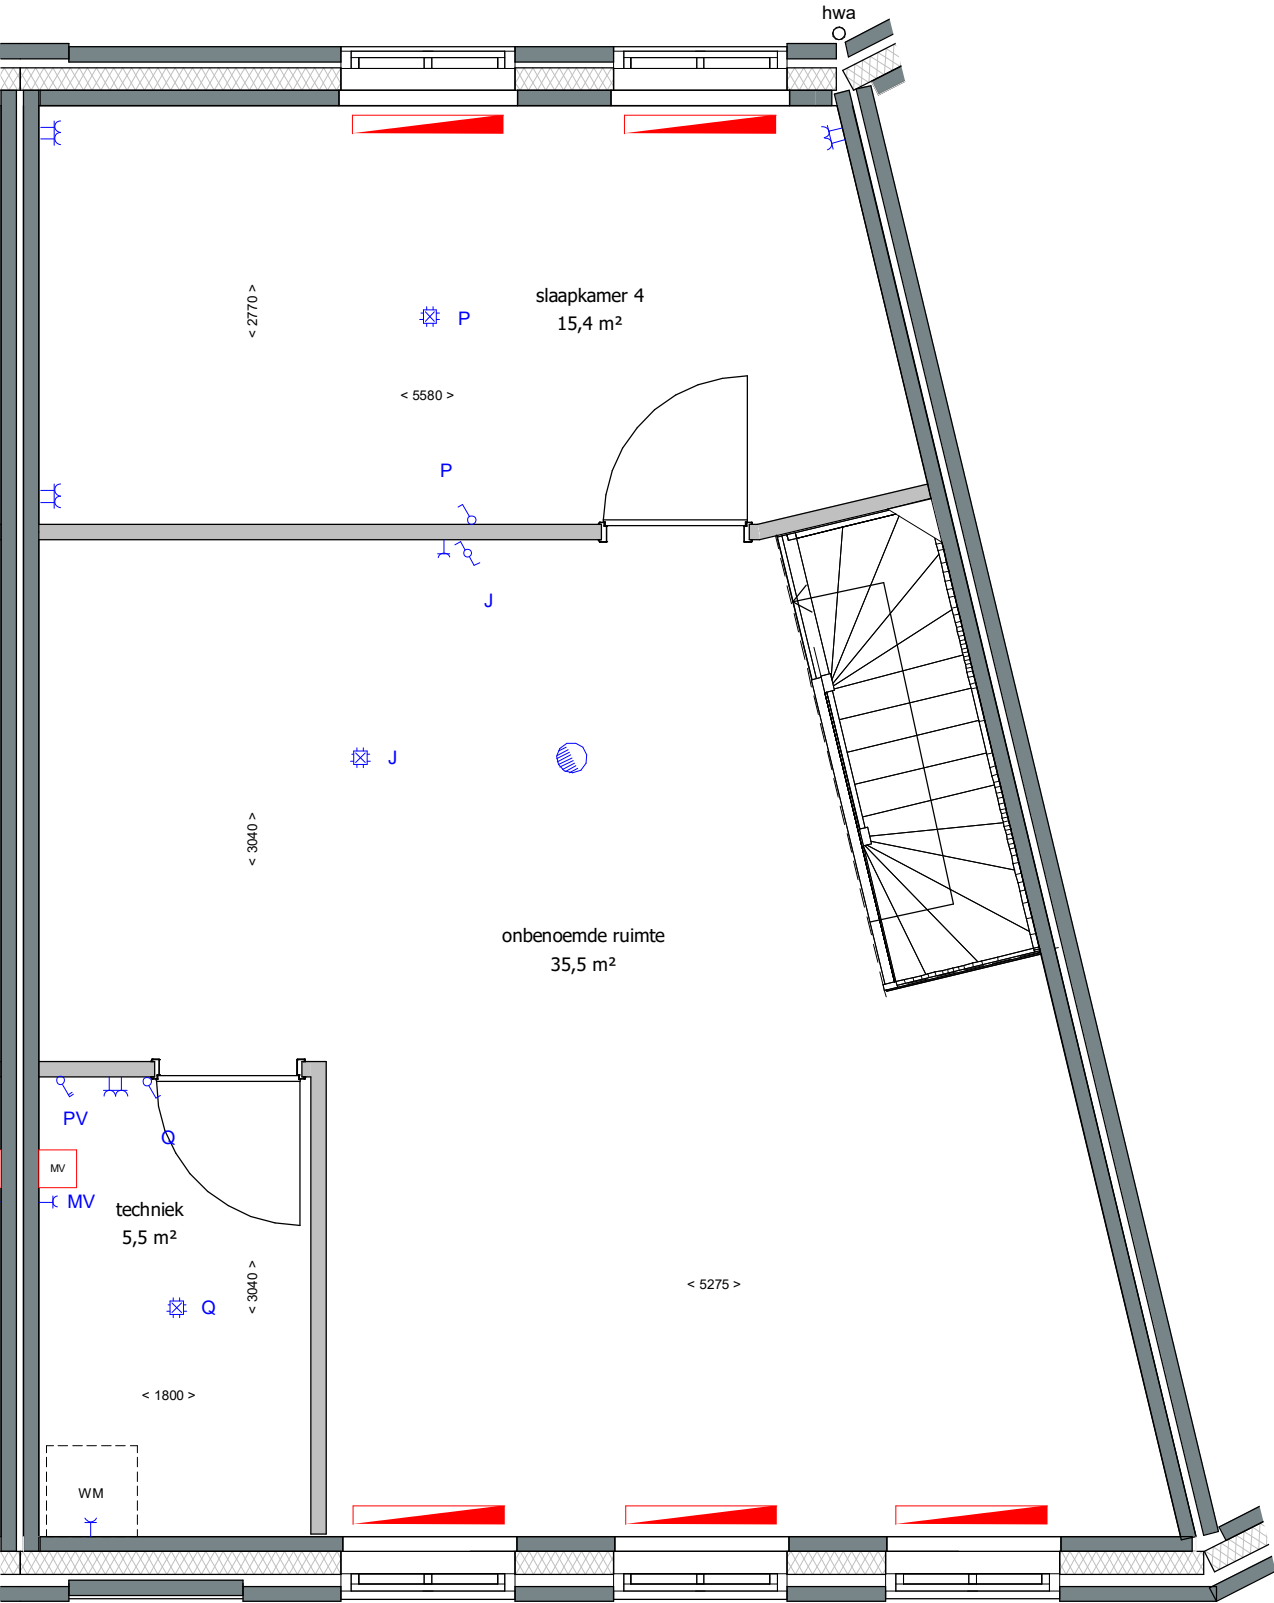

zolder

Renvooi

wanden	
isolatie	
lichte scheidingswand	
ventilatioerooster	
rookmelder	
aansluitpunt 1 fase, nul en beschermingscontact	
aansluitpunt CAI, niet bedraad	
aansluitpunt licht	
aansluitpunt niet bedraad	
aansluitpunt telefoon niet bedraad	
aardingspunt	
aardmat	
armatuur op wand met invoegpunt aan buitenzijde	
bel	
centraaldoos met lichtpunt	
contactdoos 1-voudig met beschermingscontact	
contactdoos 1-voudig met beschermingscontact, waterdicht	
contactdoos 2-voudig met beschermingscontact	
contactdoos 2-voudig met beschermingscontact in 2 inb.	
drukknop	
enkelpolige schakelaar met contactdoos	
schakelaar, 1-polig	
schakelaar, 2-polig	
schakelaar, serie - wissel	
schakelaar, serie	
schakelaar, wissel	
thermostaatleiding	
verdeelinrichting	
mechanische ventilatie ventielen	
vloerververming	
verdeler vloerververming	
radiator	
radiator badkamer	

Afkortingen

hwa	hemelwaterafvoer
mk	meterkast
KRL	kruipluik
wm	opstelplaats wasmachine

19 woningen gashouderskwartier
te Arnhem

VERKOOPTEKENING BNR 134

schaal 1:50
datum 24-04-2020






voorgevel

Renvooi

- wanden
- isolatie
- lichte scheidingswand
- ventilatiooroster
- rookmelder
- aansluitpunt 1 fase, nul en beschermingscontact
- aansluitpunt CAI, niet bedraad
- aansluitpunt licht
- aansluitpunt niet bedraad
- aansluitpunt telefoon niet bedraad
- aardingspunt
- aardmat
- armatuur op wand met invoegpunt aan buitenzijde
- bel
- centraaldoos met lichtpunt
- contactdoos 1-voudig met beschermingscontact
- contactdoos 1-voudig met beschermingscontact, waterdicht
- contactdoos 2-voudig met beschermingscontact
- contactdoos 2-voudig met beschermingscontact in 2 inb.
- drukknop
- enkelpolige schakelaar met contactdoos
- schakelaar, 1-polig
- schakelaar, 2-polig
- schakelaar, serie - wissel
- schakelaar, serie
- schakelaar, wissel
- thermostaatleiding
- verdeelinrichting
- mechanische ventilatie ventielen
- vloerverwarming
- verdeler vloerverwarming
- radiator
- radiator badkamer

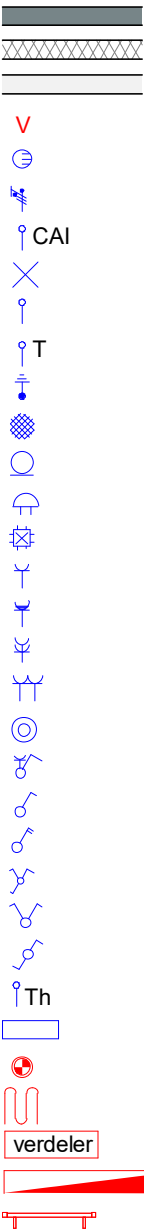

Afkortingen


- hwa hemelwaterafvoer
- mk meterkast
- KRL kruipluik
- wm opstelplaats wasmachine



achtergevel

Renvooi

- wanden
- isolatie
- lichte scheidingswand
- ventilatioerooster
- rookmelder
- aansluitpunt 1 fase, nul en beschermingscontact
- aansluitpunt CAI, niet bedraad
- aansluitpunt licht
- aansluitpunt niet bedraad
- aansluitpunt telefoon niet bedraad
- aardingspunt
- aardmat
- armatuur op wand met invoegpunt aan buitenzijde
- bel
- centraaldoos met lichtpunt
- contactdoos 1-voudig met beschermingscontact
- contactdoos 1-voudig met beschermingscontact, waterdicht
- contactdoos 2-voudig met beschermingscontact
- contactdoos 2-voudig met beschermingscontact in 2 inb.
- drukknop
- enkelpolige schakelaar met contactdoos
- schakelaar, 1-polig
- schakelaar, 2-polig
- schakelaar, serie - wissel
- schakelaar, serie
- schakelaar, wissel
- thermostaatleiding
- verdeelinrichting
- mechanische ventilatie ventielen
- vloerverwarming
- verdeler vloerverwarming
- radiator
- radiator badkamer

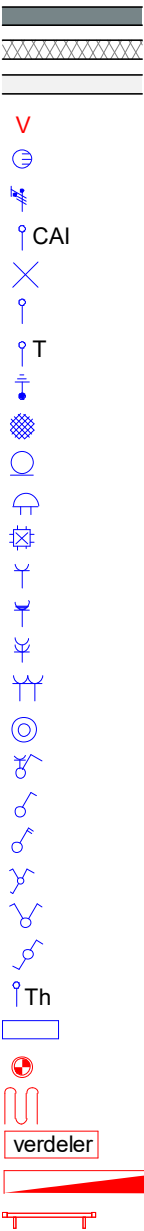

Afkortingen

- hwa hemelwaterafvoer
- mk meterkast
- KRL kruipluik
- wm opstelplaats wasmachine

19 woningen gashouderskwartier
te Arnhem

VERKOOPTEKENING BNR 134

schaal 1:50
datum 24-04-2020





 CAI

 T

hwa	hemelwaterafvoer
mk	meterkast
KRL	kruipluik
wm	opstelplaats wasmachine

schaal 1:50
datum 24-04-2020

