


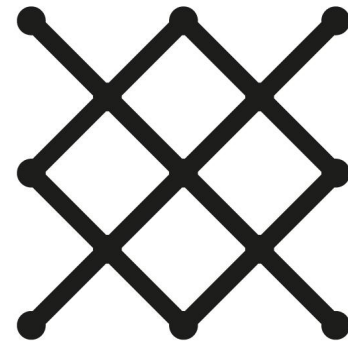


GASHOUDERS KWARTIER

Verkooptekening BNR. 102
datum: 24 - 04 - 2020



Vorgevel

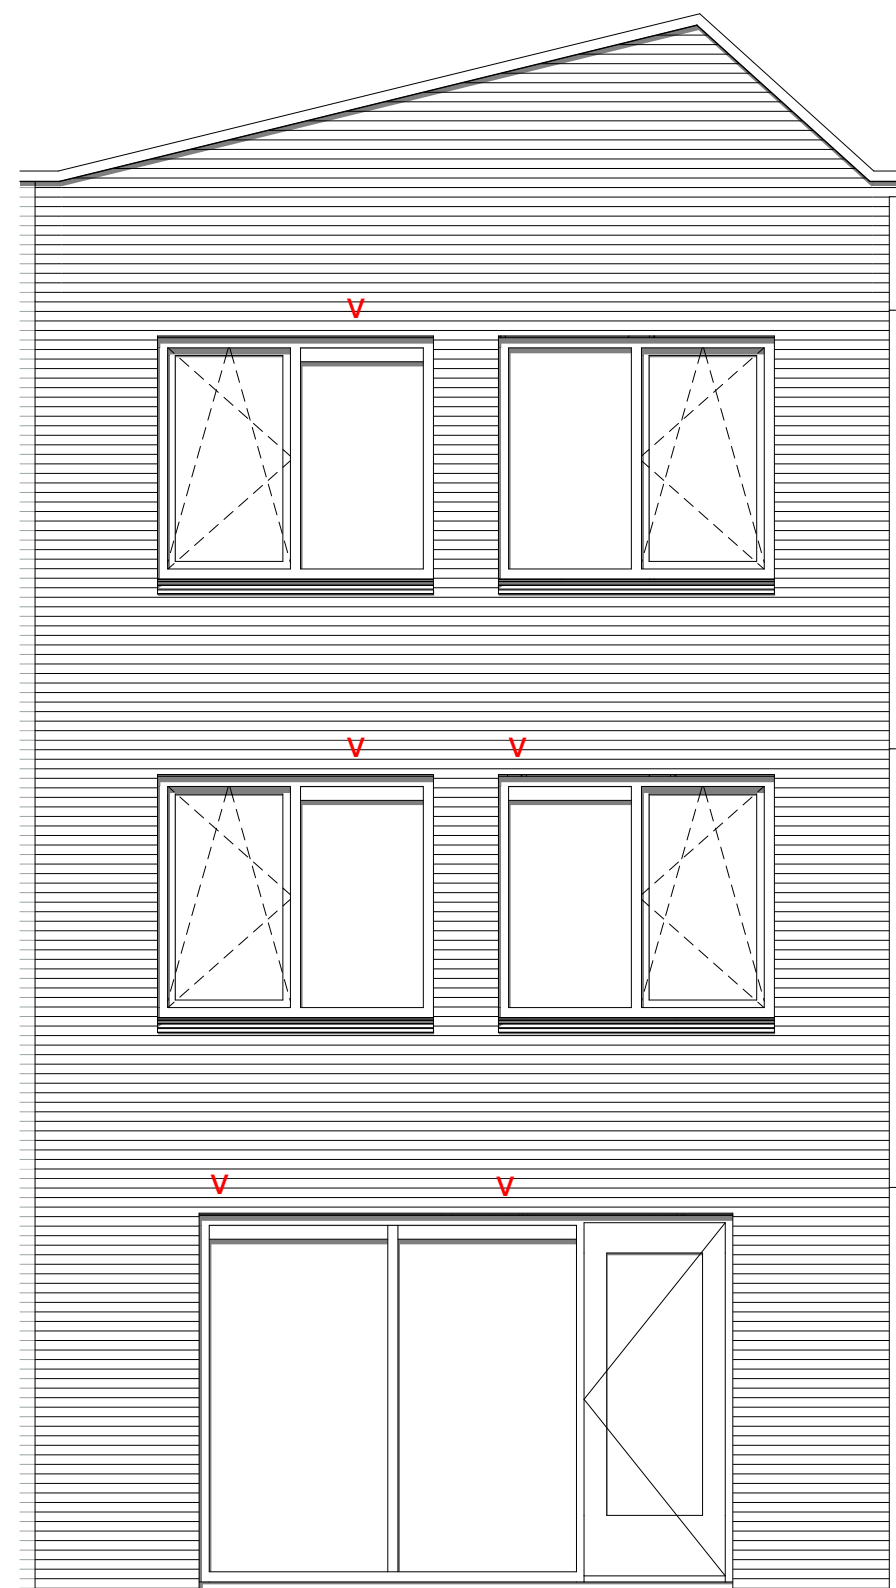


Achtergevel

12 woningen gashouderskwartier
te Arnhem

VERKOOPTEKENING BNR 102

schaal 1:50
datum 24-04-2020

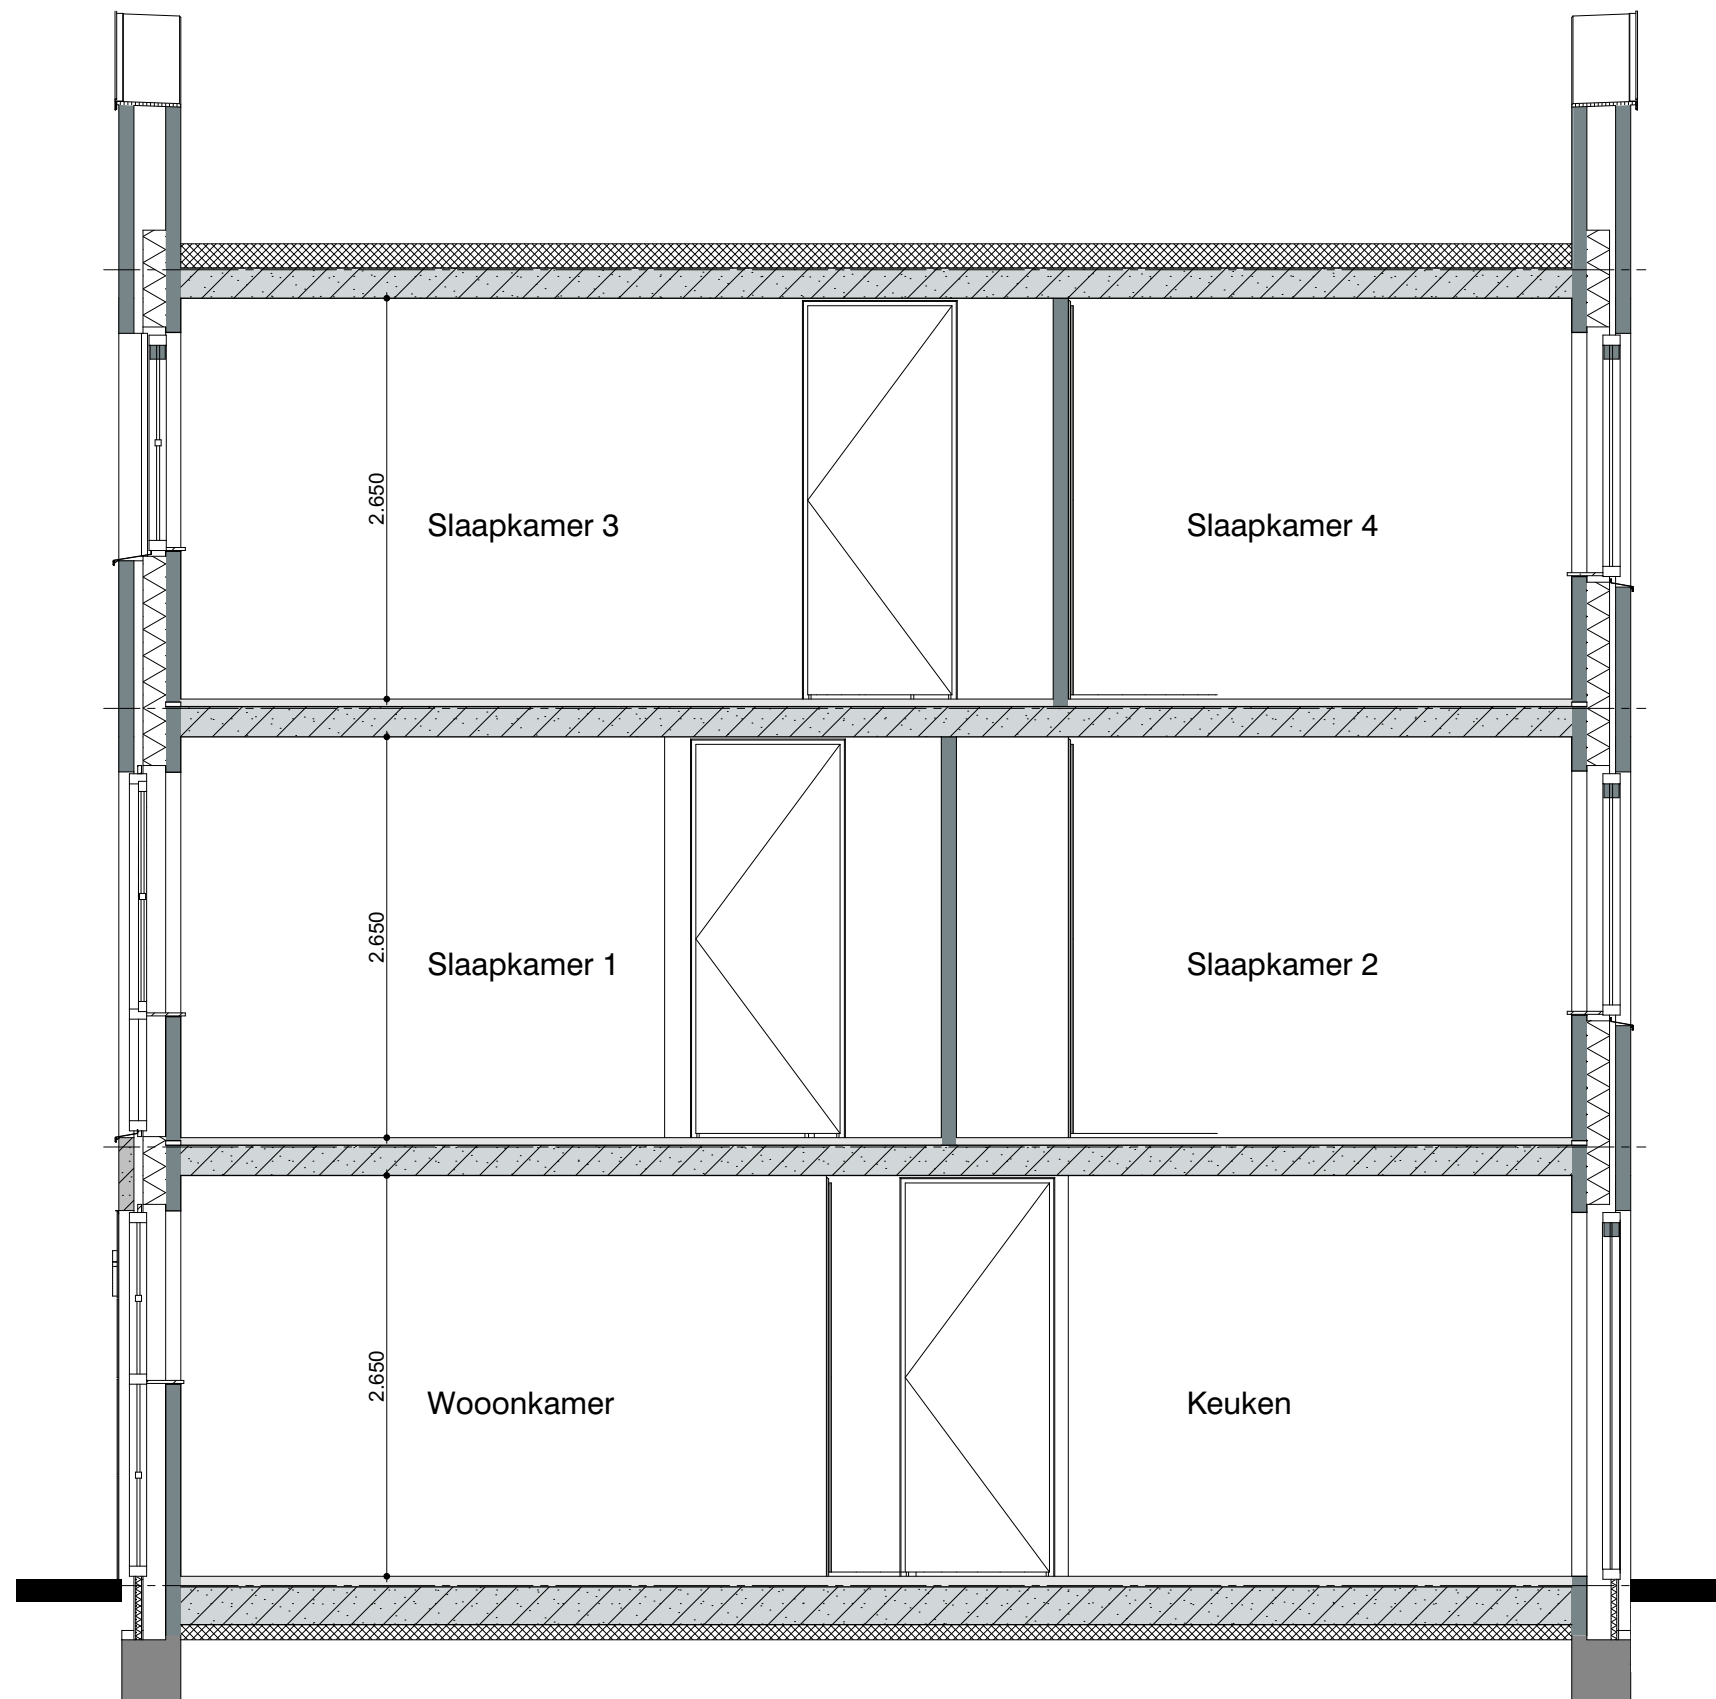


Doorsnede

12 woningen gashouderskwartier
te Arnhem

VERKOOPTEKENING BNR 102

schaal 1:50
datum 24-04-2020

Buiten berging:
1 Wandlichtpunt
1 Buitenlichtpunt nabij bergingsdeur voorzien van armatuur met schemerschakelaar
1 Combinatie dubbele wandcontactdoos met schakelaar t.b.v. wandlichtpunt buitenberging

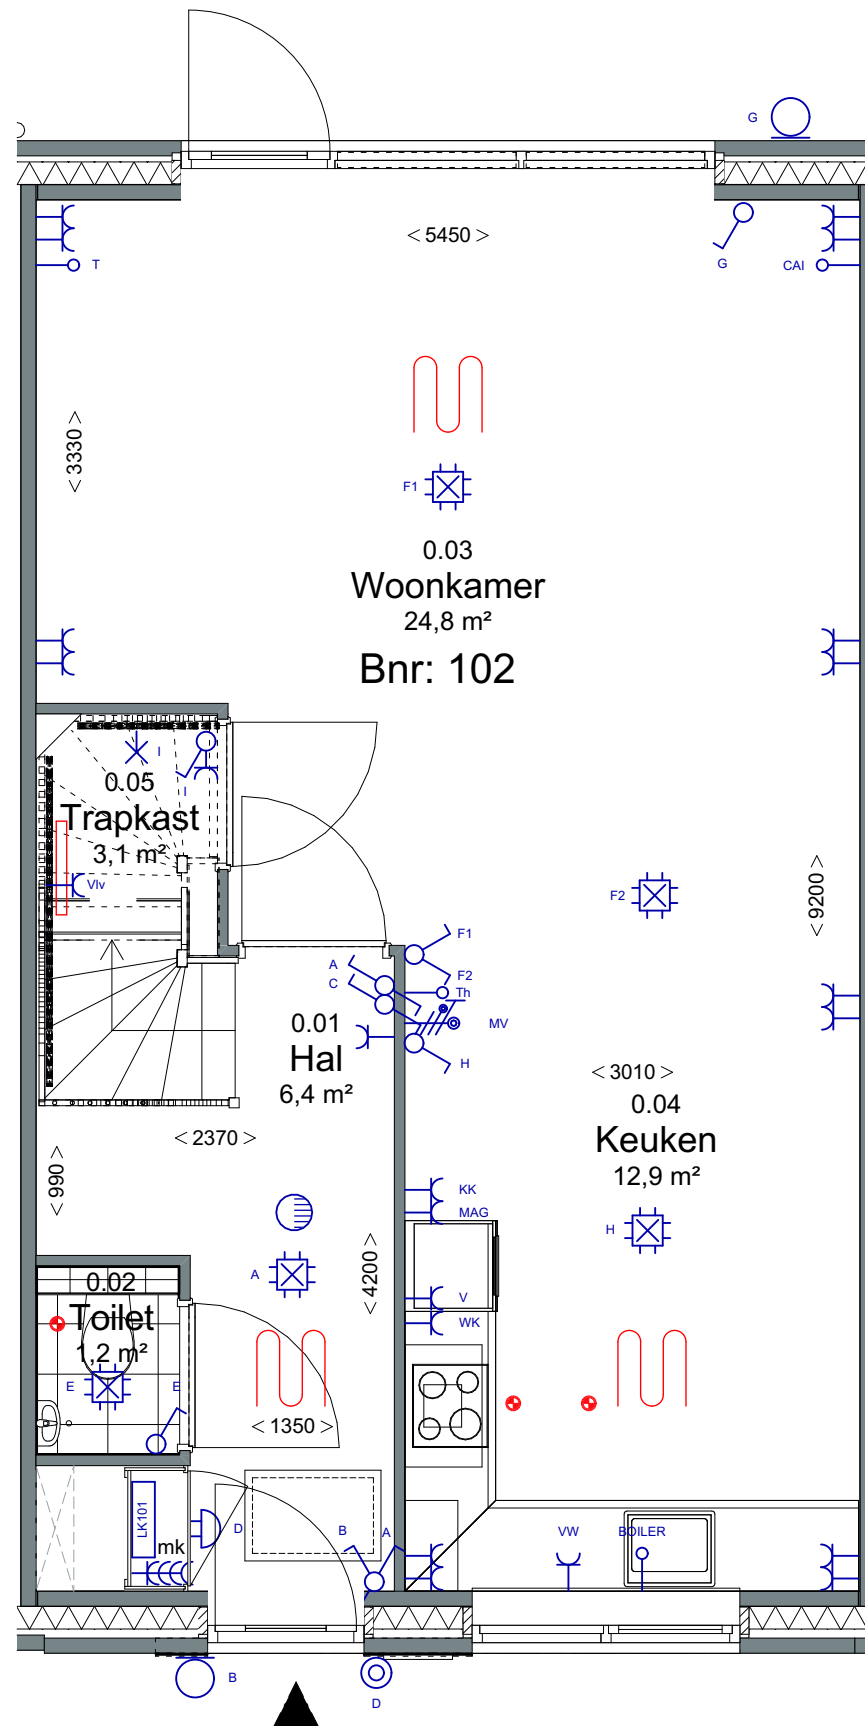

Begane grond


Renvooi

wanden	
isolatie	
lichte scheidingswand	
rookmelder	
aansluitpunt 1 fase, nul en beschermingscontact	
aansluitpunt CAI, niet bedraad	
aansluitpunt licht	
aansluitpunt niet bedraad	
aansluitpunt telefoon niet bedraad	
aardingspunt	
aardmat	
armatuur op wand met invoegpunt aan buitenzijde	
bel	
centraaldoos met lichtpunt	
contactdoos 1-voudig met beschermingscontact	
contactdoos 1-voudig met beschermingscontact, waterdicht	
contactdoos 2-voudig met beschermingscontact	
contactdoos 2-voudig met beschermingscontact in 2 inb.	
drukknop	
enkelpolige schakelaar met contactdoos	
schakelaar, 1-polig	
schakelaar, 2-polig	
schakelaar, serie - wissel	
schakelaar, serie	
schakelaar, wissel	
thermostaatleiding	
verdeelinrichting	
vloerverwarming	
verdeler vloerverwarming	
radiator	
radiator badkamer	
ventilatiooroster	
geïsoleerd colorbel paneel	
afzuigpunt mechanische ventilatie	

12 woningen gashouderskwartier
te Arnhem

VERKOOPTEKENING BNR 102

schaal 1:50
datum 24-04-2020

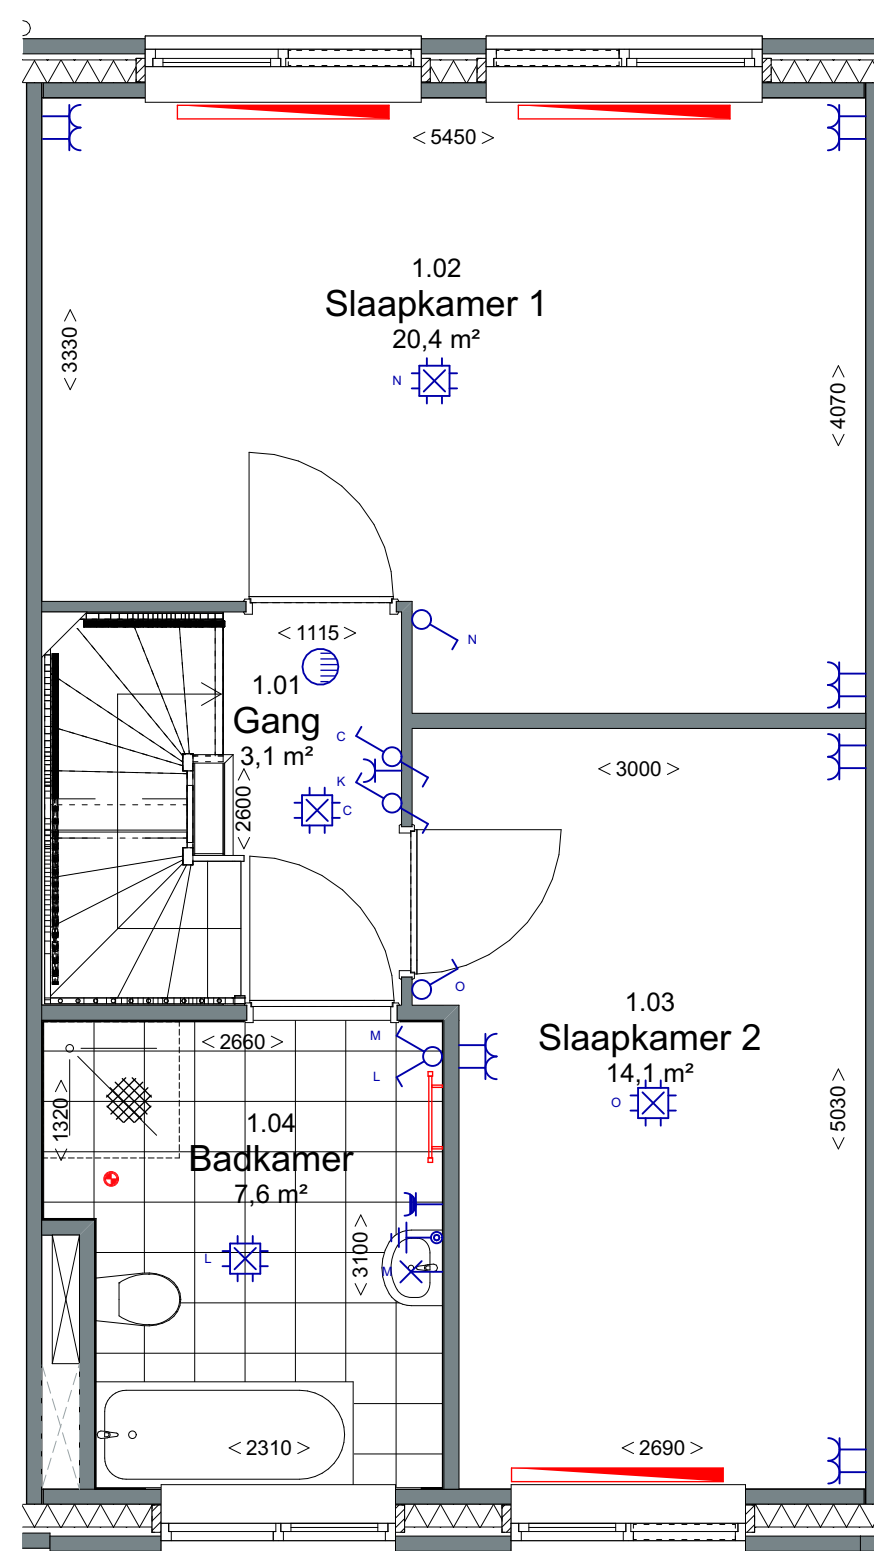

1^e verdieping

Renvooi


wanden	
isolatie	
lichte scheidingswand	
rookmelder	
aansluitpunt 1 fase, nul en beschermingscontact	
aansluitpunt CAI, niet bedraad	
aansluitpunt licht	
aansluitpunt niet bedraad	
aansluitpunt telefoon niet bedraad	
aardingspunt	
aardmat	
armatuur op wand met invoegpunt aan buitenzijde	
bel	
centraaldoos met lichtpunt	
contactdoos 1-voudig met beschermingscontact	
contactdoos 1-voudig met beschermingscontact, waterdicht	
contactdoos 2-voudig met beschermingscontact	
contactdoos 2-voudig met beschermingscontact in 2 inb.	
drukknop	
enkelpolige schakelaar met contactdoos	
schakelaar, 1-polig	
schakelaar, 2-polig	
schakelaar, serie - wissel	
schakelaar, serie	
schakelaar, wissel	
thermostaatleiding	
verdeelinrichting	
vloerverwarming	
verdeler vloerverwarming	
radiator	
radiator badkamer	
ventilatiooroster	
geïsoleerd colorbel paneel	
afzuigpunt mechanische ventilatie	

12 woningen gashouderskwartier
te Arnhem

VERKOOPTEKENING BNR 102

schaal 1:50
datum 24-04-2020



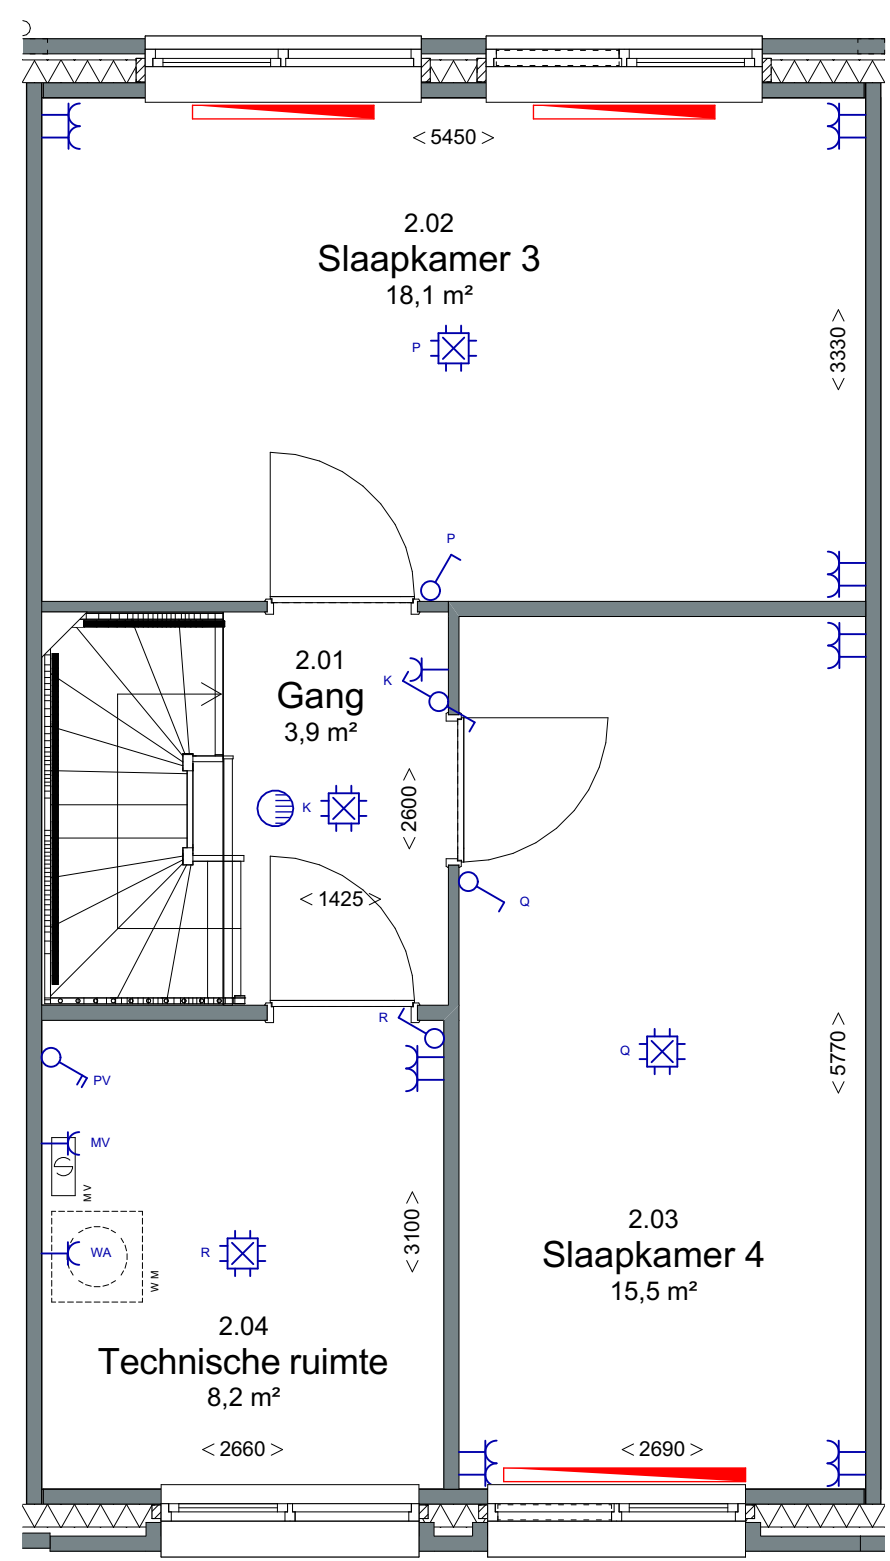

2^e verdieping

Renvooi

wanden	
isolatie	
lichte scheidingswand	
rookmelder	
aansluitpunt 1 fase, nul en beschermingscontact	
aansluitpunt CAI, niet bedraad	
aansluitpunt licht	
aansluitpunt niet bedraad	
aansluitpunt telefoon niet bedraad	
aardingspunt	
aardmat	
armatuur op wand met invoegpunt aan buitenzijde	
bel	
centraaldoos met lichtpunt	
contactdoos 1-voudig met beschermingscontact	
contactdoos 1-voudig met beschermingscontact, waterdicht	
contactdoos 2-voudig met beschermingscontact	
contactdoos 2-voudig met beschermingscontact in 2 inb.	
drukknop	
enkelpolige schakelaar met contactdoos	
schakelaar, 1-polig	
schakelaar, 2-polig	
schakelaar, serie - wissel	
schakelaar, serie	
schakelaar, wissel	
thermostaatleiding	
verdeelinrichting	
vloerverwarming	
verdeler vloerverwarming	
radiator	
radiator badkamer	
ventilatioerooster	
geïsoleerd colorbel paneel	
afzuigpunt mechanische ventilatie	

12 woningen gashouderskwartier
te Arnhem

VERKOOPTEKENING BNR 102

schaal 1:50
datum 24-04-2020

KuiperArnhem
Bouw en Ontwikkeling