


GASHOUDERS KWARTIER


Verkooptekening BNR. 129

datum: 24 - 04 - 2020

Buiten berging:
 1 Wandlichtpunt
 1 Buitenlichtpunt nabij bergingsdeur voorzien van armatuur met schemerschakelaar
 1 Combinatie dubbele wandcontactdoos met schakelaar t.b.v. wandlichtpunt buitenberging

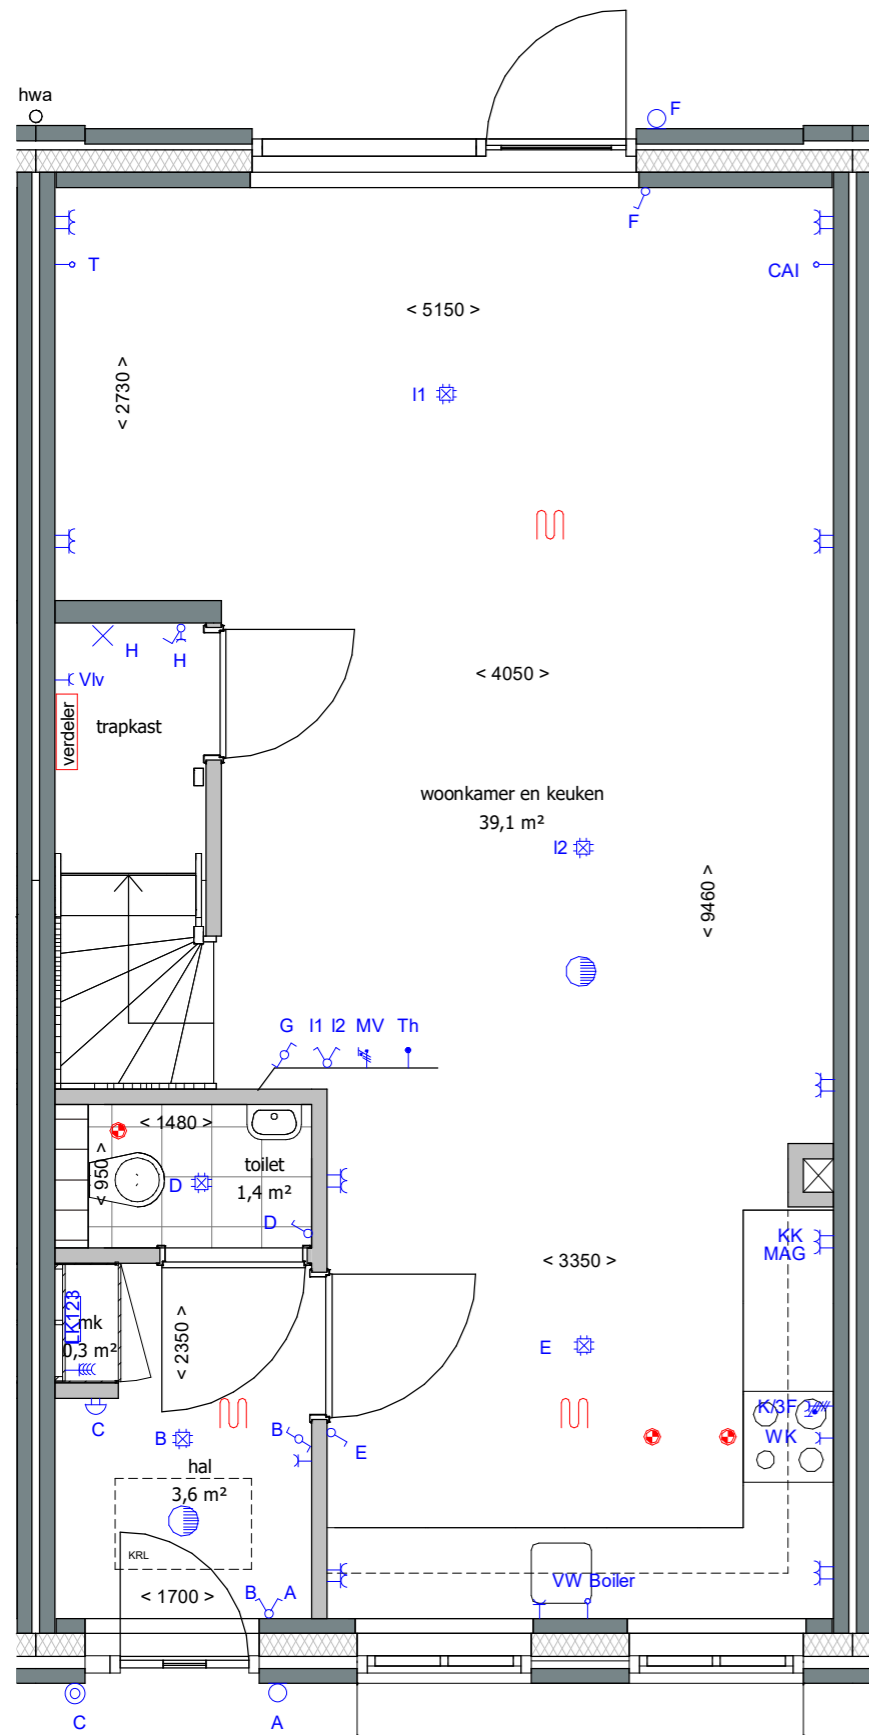


begane grond

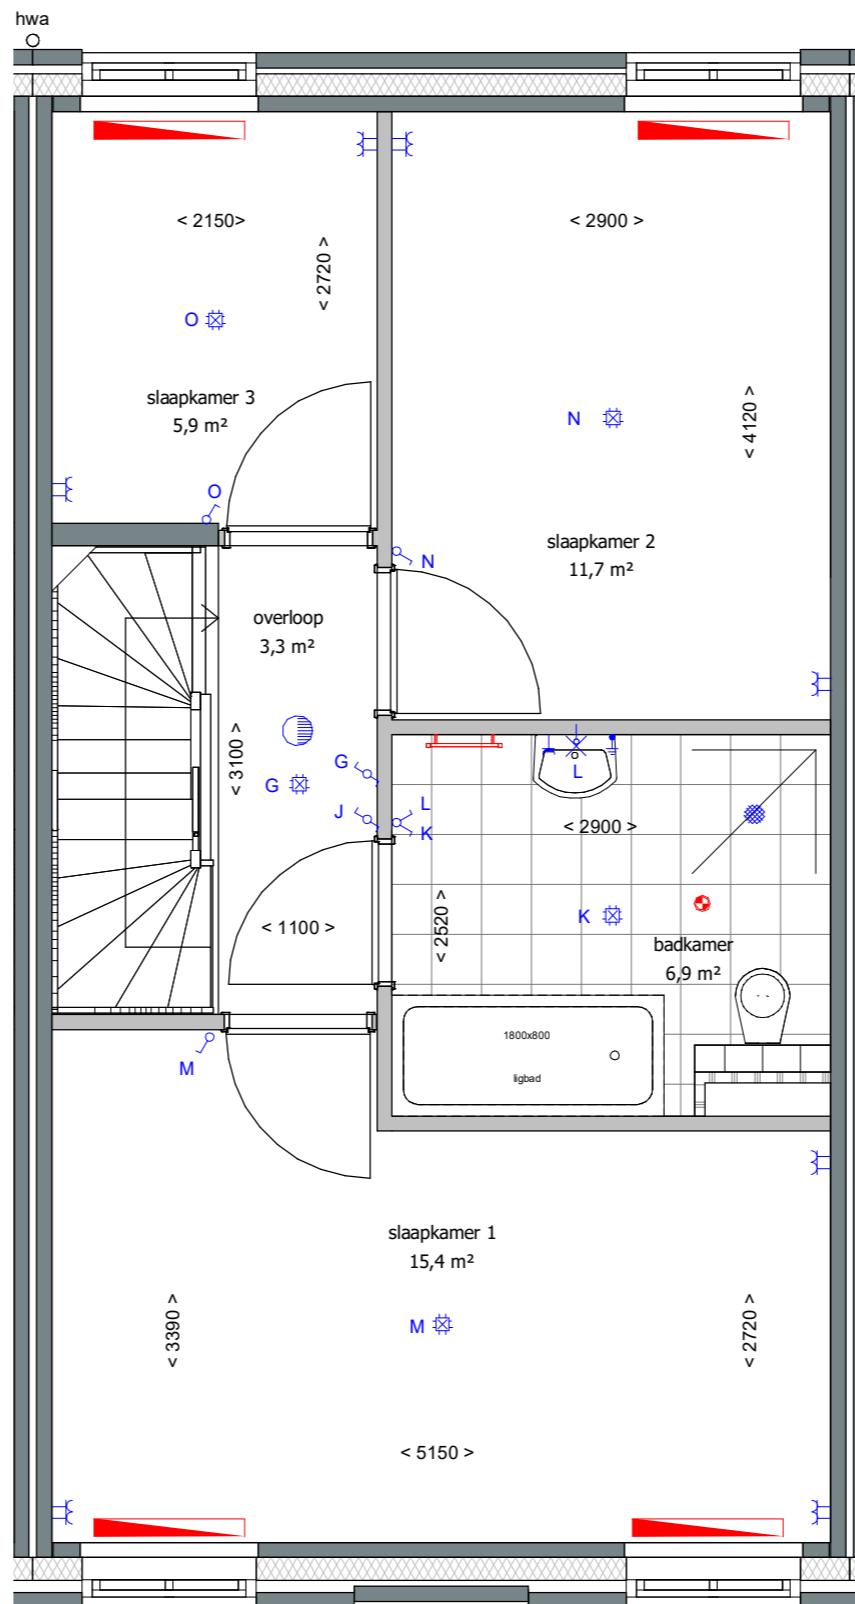

eerste verdieping

Renvooi

- wanden
- isolatie
- lichte scheidingswand
- ventilatierooster
- rookmelder
- aansluitpunt 1 fase, nul en beschermingscontact
- aansluitpunt CAI, niet bedraad
- aansluitpunt licht
- aansluitpunt niet bedraad
- aansluitpunt telefoon niet bedraad
- aardingspunt
- aardmat
- armatuur op wand met invoegpunt aan buitenzijde
- bel
- centraaldoos met lichtpunt
- contactdoos 1-voudig met beschermingscontact
- contactdoos 1-voudig met beschermingscontact, waterdicht
- contactdoos 2-voudig met beschermingscontact
- contactdoos 2-voudig met beschermingscontact in 2 inb.
- drukknoop
- enkelpolige schakelaar met contactdoos
- schakelaar, 1-polig
- schakelaar, 2-polig
- schakelaar, serie - wissel
- schakelaar, serie
- schakelaar, wissel
- thermostaatleiding
- verdeelinrichting
- mechanische ventilatie ventielen
- vloerverwarming
- verdeler vloerverwarming
- radiator
- radiator badkamer

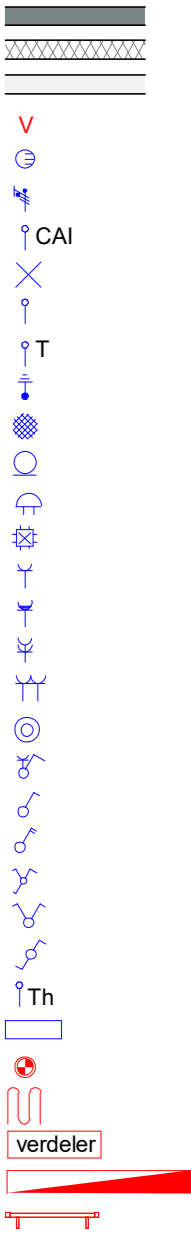

Afkortingen


- hwa hemelwaterafvoer
- mk meterkast
- KRL kruipluik
- wm opstelplaats wasmachine

19 woningen gashouderskwartier
 te Arnhem

VERKOOPTEKENING BNR 129

schaal 1:50
 datum 24-04-2020



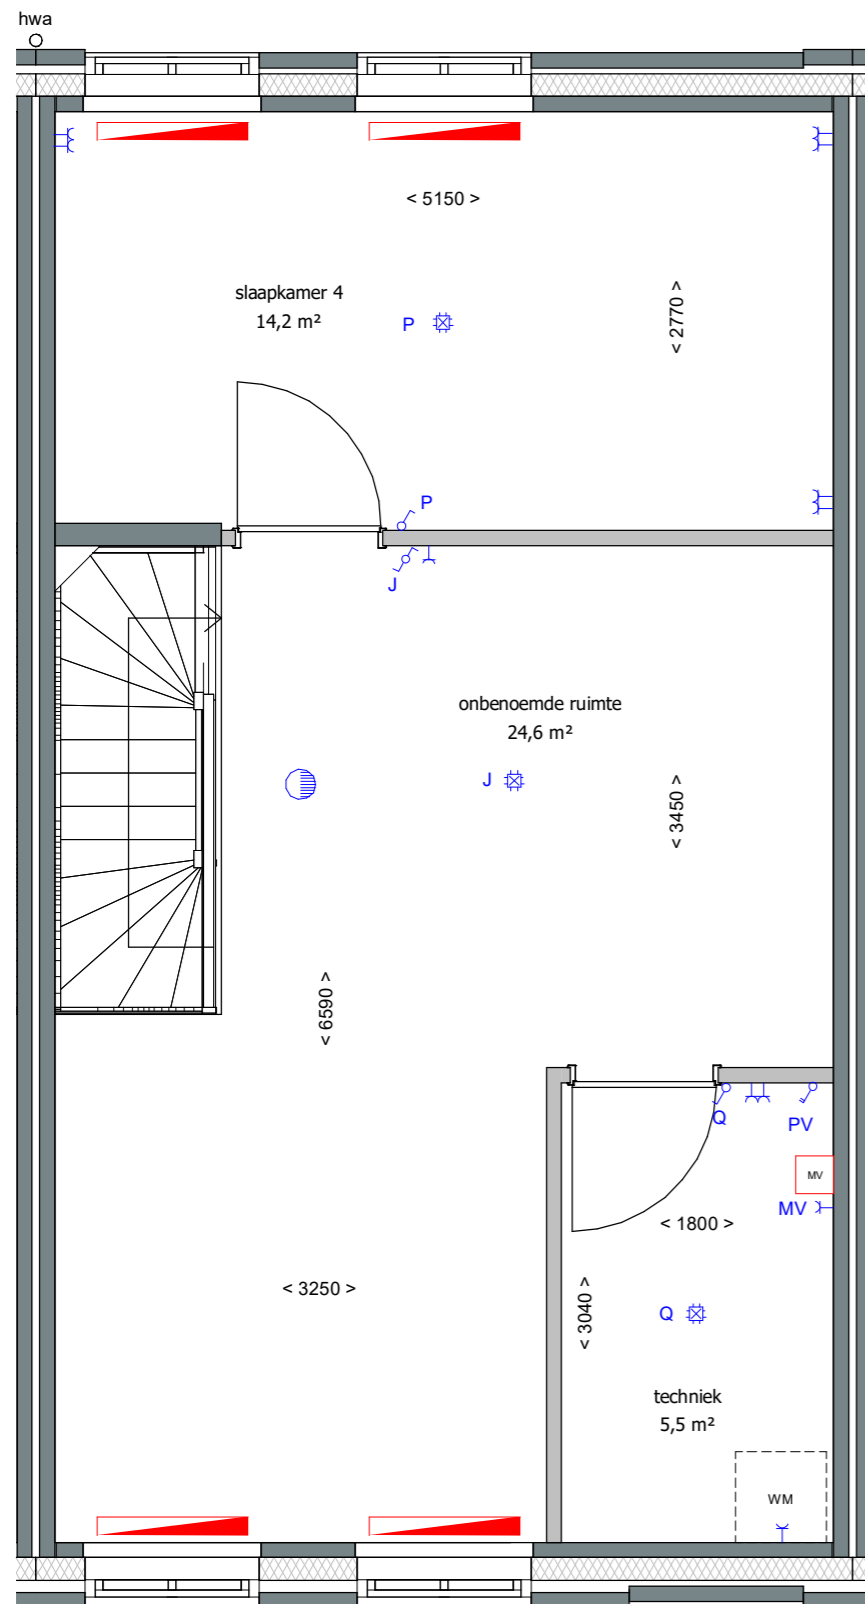

zolder

Renvooi

- wanden
- isolatie
- lichte scheidingswand
- ventilatierooster
- rookmelder
- aansluitpunt 1 fase, nul en beschermingscontact
- aansluitpunt CAI, niet bedraad
- aansluitpunt licht
- aansluitpunt niet bedraad
- aansluitpunt telefoon niet bedraad
- aardingspunt
- aardmat
- armatuur op wand met invoegpunt aan buitenzijde
- bel
- centraaldoos met lichtpunt
- contactdoos 1-voudig met beschermingscontact
- contactdoos 1-voudig met beschermingscontact, waterdicht
- contactdoos 2-voudig met beschermingscontact
- contactdoos 2-voudig met beschermingscontact in 2 inb.
- drukknop
- enkelpolige schakelaar met contactdoos
- schakelaar, 1-polig
- schakelaar, 2-polig
- schakelaar, serie - wissel
- schakelaar, serie
- schakelaar, wissel
- thermostaatleiding
- verdeelinrichting
- mechanische ventilatie ventielen
- vloerverwarming
- verdeler vloerverwarming
- radiator
- radiator badkamer

Afkortingen

- hwa hemelwaterafvoer
- mk meterkast
- KRL kruipluik
- wm opstelplaats wasmachine

19 woningen gashouderskwartier
te Arnhem

VERKOOPTEKENING BNR 129

schaal 1:50
datum 24-04-2020






voorgevel



achtergevel

Renvooi

- wanden 
- isolatie 
- lichte scheidingswand 
- ventilatierooster 
- rookmelder 
- aansluitpunt 1 fase, nul en beschermingscontact 
- aansluitpunt CAI, niet bedraad 
- aansluitpunt licht 
- aansluitpunt niet bedraad 
- aansluitpunt telefoon niet bedraad 
- aardingspunt 
- aardmat 
- armatuur op wand met invoegpunt aan buitenzijde 
- bel 
- centraaldoos met lichtpunt 
- contactdoos 1-voudig met beschermingscontact 
- contactdoos 1-voudig met beschermingscontact, waterdicht 
- contactdoos 2-voudig met beschermingscontact 
- contactdoos 2-voudig met beschermingscontact in 2 inb. 
- drukknop 
- enkelpolige schakelaar met contactdoos 
- schakelaar, 1-polig 
- schakelaar, 2-polig 
- schakelaar, serie - wissel 
- schakelaar, serie 
- schakelaar, wissel 
- thermostaatleiding 
- verdeelinrichting 
- mechanische ventilatie ventielen 
- vloerverwarming 
- verdeler vloerverwarming 
- radiator 
- radiator badkamer 

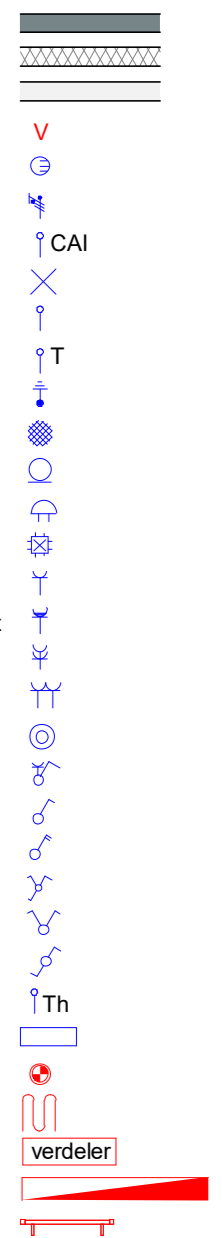

Afkortingen

- hwa hemelwaterafvoer
- mk meterkast
- KRL kruipluik
- wm opstelplaats wasmachine


19 woningen gashouderskwartier
te Arnhem

VERKOOPTEKENING BNR 129

schaal 1:50
datum 24-04-2020




KuiperArnhem
Bouw en Ontwikkeling

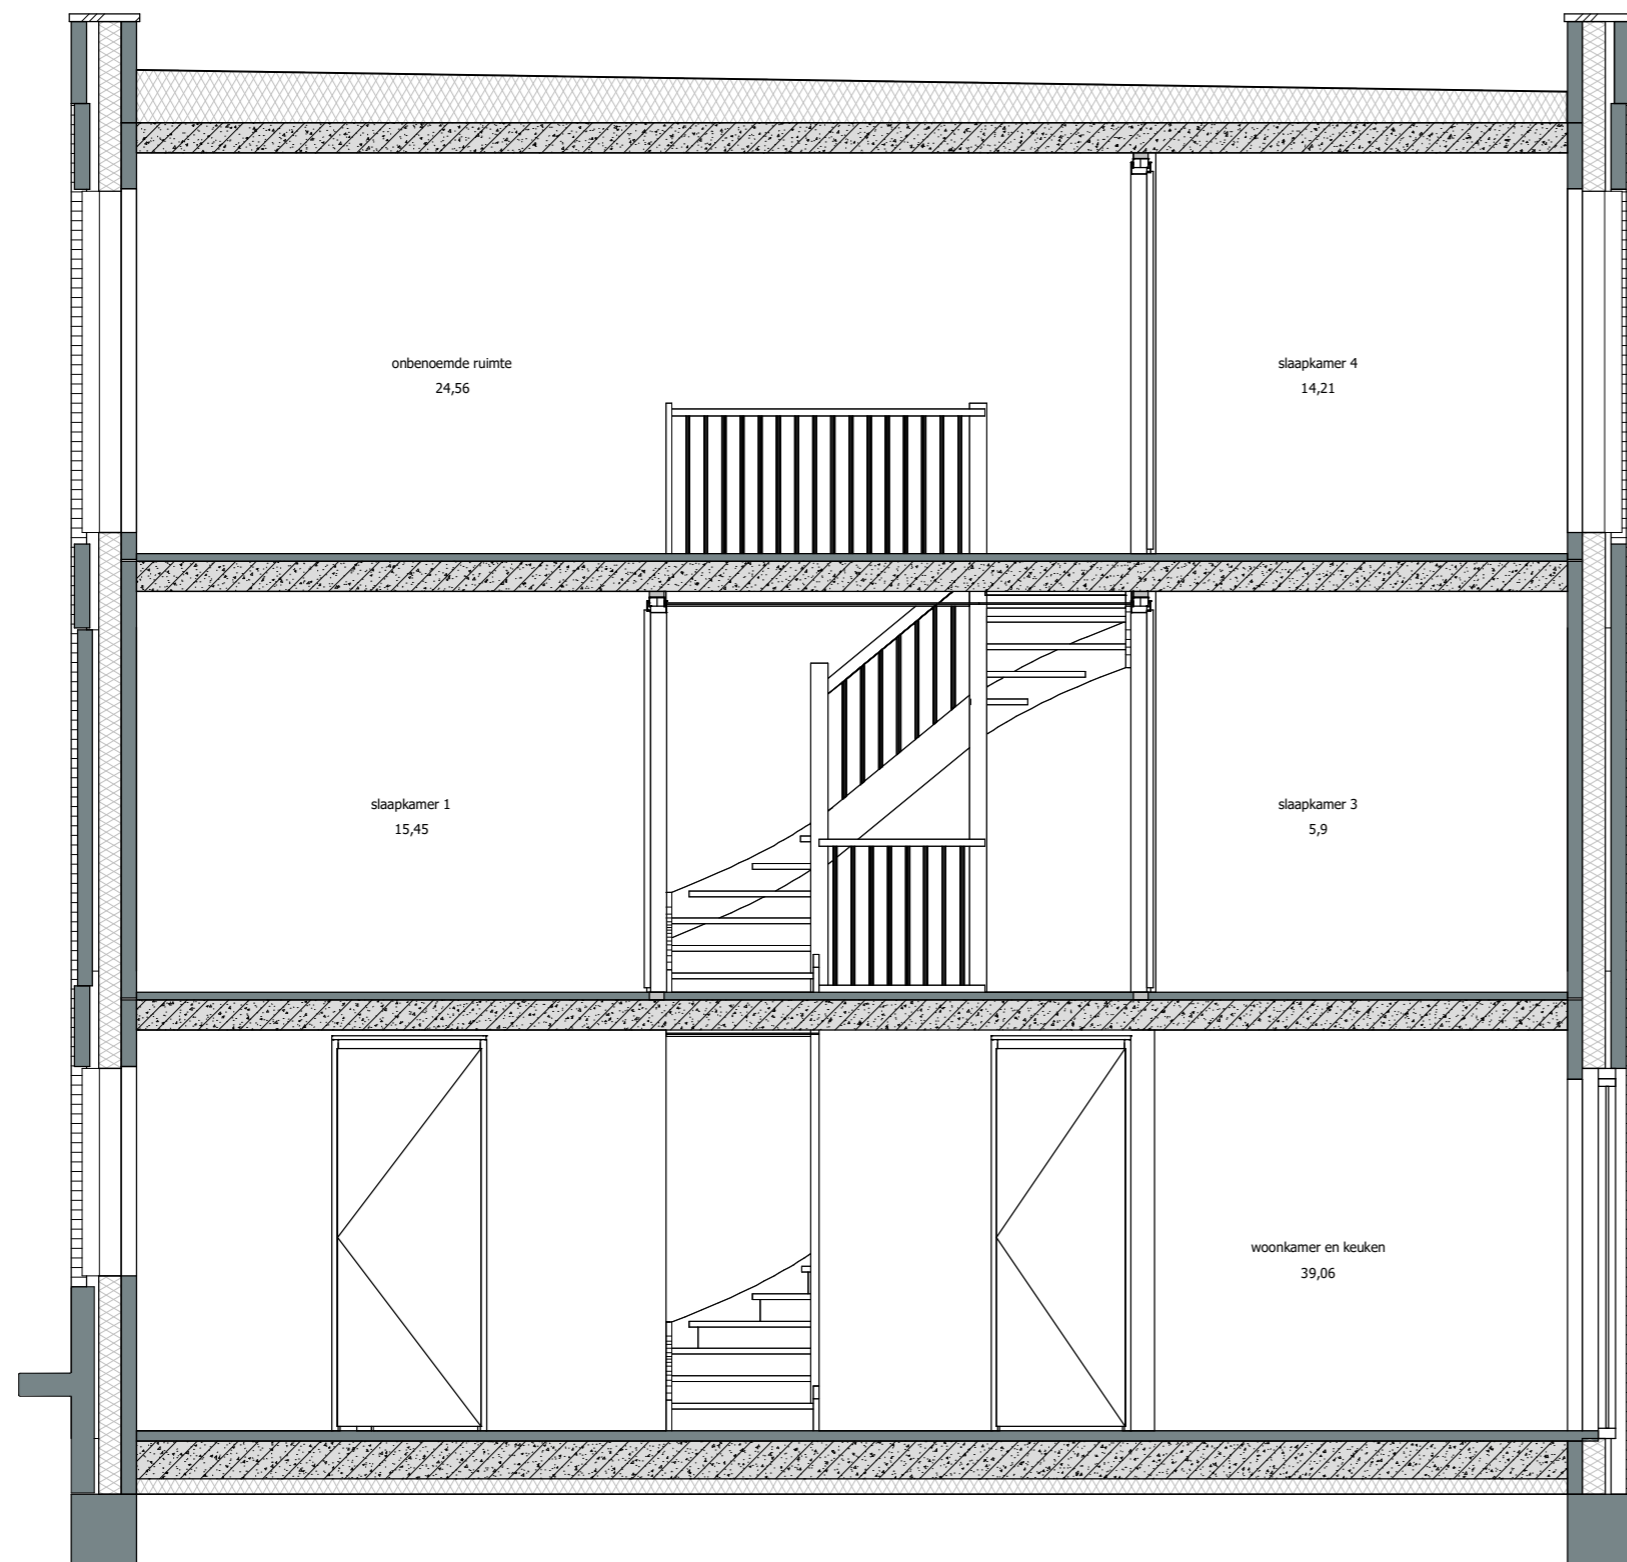

doorsnede

Renvooi

- wanden
- isolatie
- lichte scheidingswand
- ventilatierooster
- rookmelder
- aansluitpunt 1 fase, nul en beschermingscontact
- aansluitpunt CAI, niet bedraad
- aansluitpunt licht
- aansluitpunt niet bedraad
- aansluitpunt telefoon niet bedraad
- aardingspunt
- aardmat
- armatuur op wand met invoegpunt aan buitenzijde
- bel
- centraaldoos met lichtpunt
- contactdoos 1-voudig met beschermingscontact
- contactdoos 1-voudig met beschermingscontact, waterdicht
- contactdoos 2-voudig met beschermingscontact
- contactdoos 2-voudig met beschermingscontact in 2 inb.
- drukknop
- enkelpolige schakelaar met contactdoos
- schakelaar, 1-polig
- schakelaar, 2-polig
- schakelaar, serie - wissel
- schakelaar, serie
- schakelaar, wissel
- thermostaatleiding
- verdeelinrichting
- mechanische ventilatie ventielen
- vloerverwarming
- verdeler vloerverwarming
- radiator
- radiator badkamer

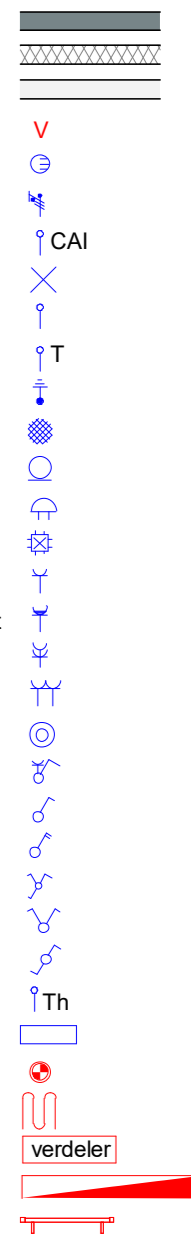

Afkortingen

- hwa hemelwaterafvoer
- mk meterkast
- KRL kruipluik
- wm opstelplaats wasmachine

19 woningen gashouderskwartier
te Arnhem

VERKOOPTEKENING BNR 129

schaal 1:50
datum 24-04-2020