


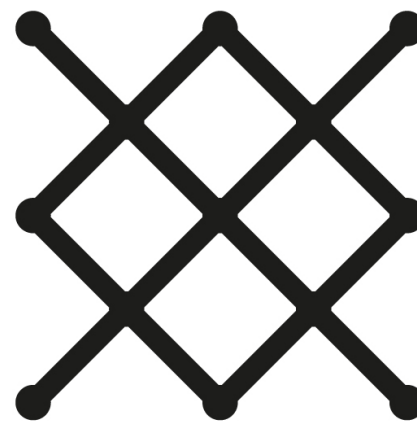


GASHOUDERS KWARTIER


Verkooptekening BNR. 133

datum: 24 - 04 - 2020

Buiten berging:
1 Wandlichtpunt
1 Buitenlichtpunt nabij berginsdeur voorzien van armatuur met schemerschakelaar
1 Combinatie dubbele wandcontactdoos met schakelaar t.b.v. wandlichtpunt buitenberging

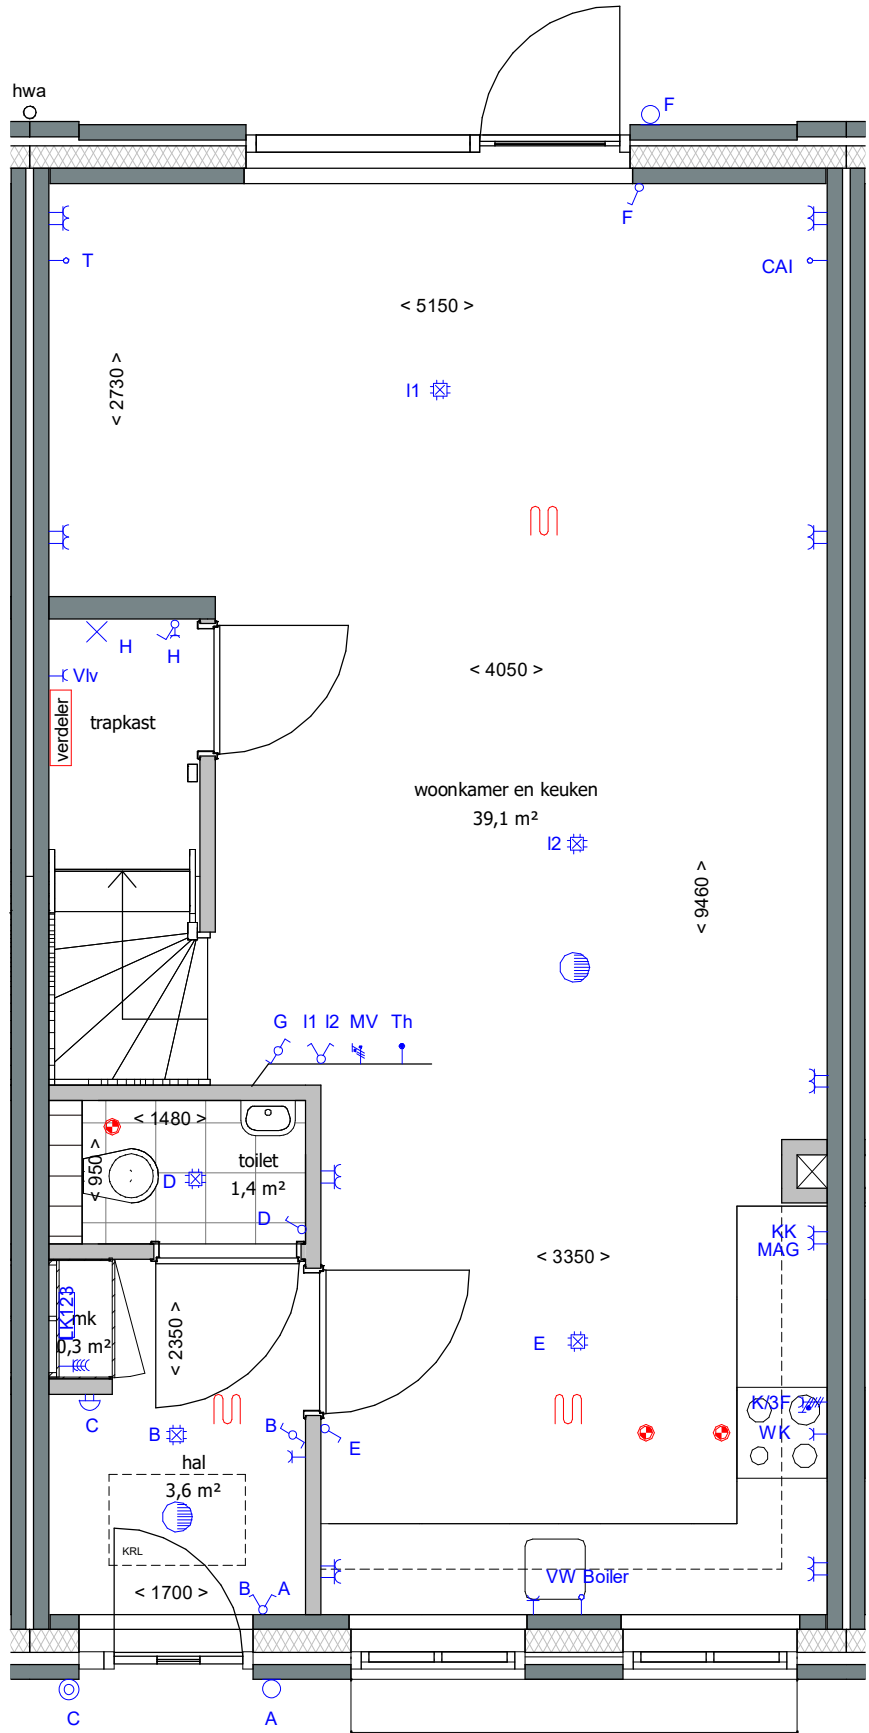

begane grond

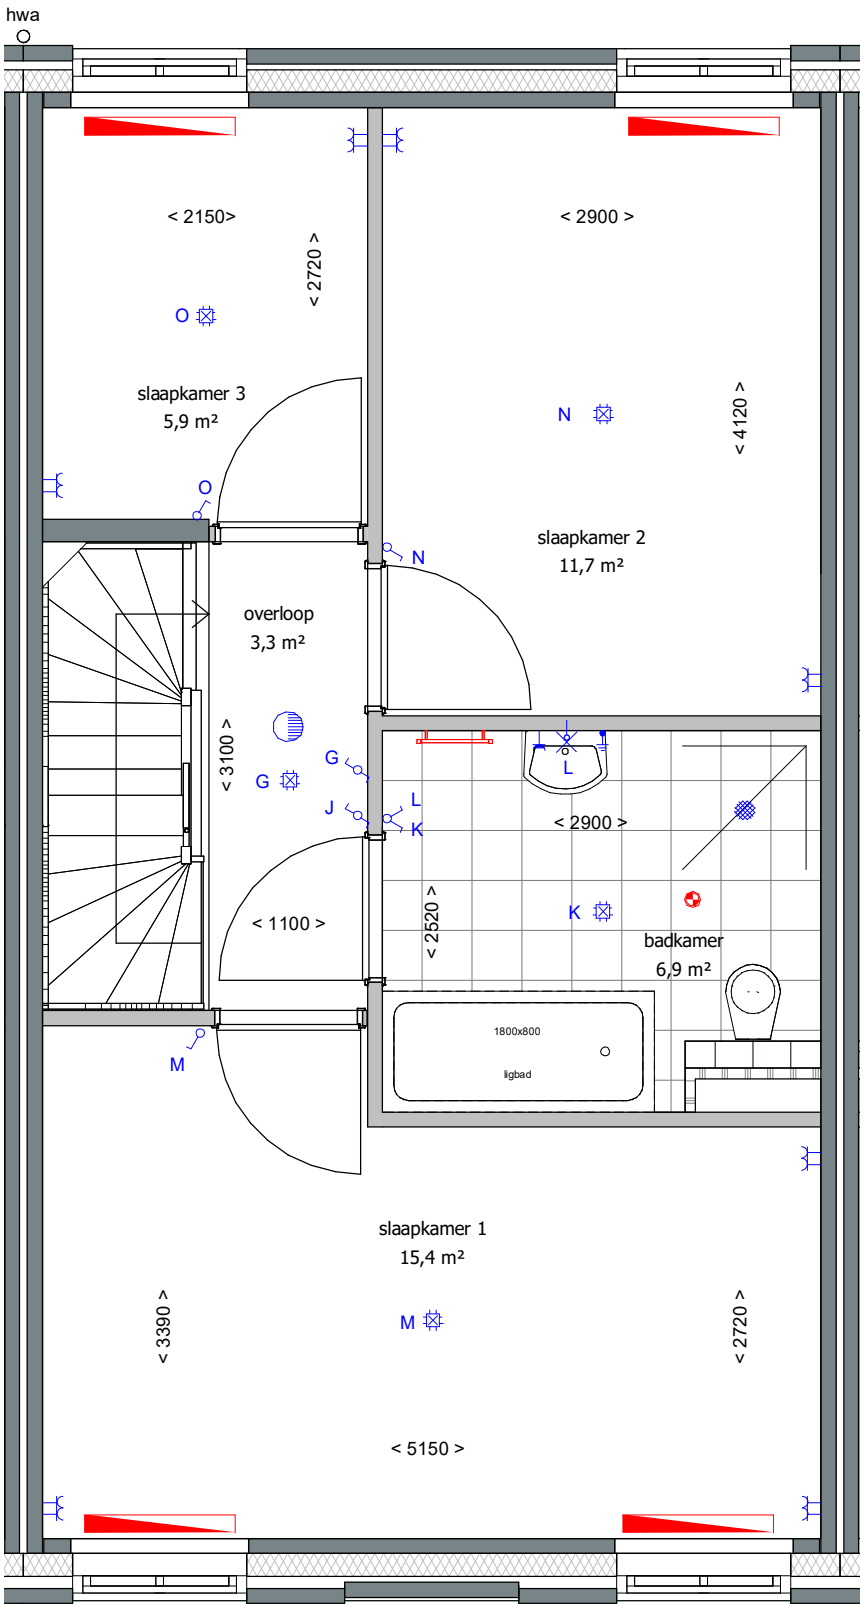

eerste verdieping

Renvooi

- wanden
- isolatie
- lichte scheidingwand
- ventilatioerooster
- rookmelder
- aansluitpunt 1 fase, nul en beschermingscontact
- aansluitpunt CAI, niet bedraad
- aansluitpunt licht
- aansluitpunt niet bedraad
- aansluitpunt telefoon niet bedraad
- aardingspunt
- aardmat
- armatuur op wand met invoegpunt aan buitenzijde
- bel
- centraaldoos met lichtpunt
- contactdoos 1-voudig met beschermingscontact
- contactdoos 1-voudig met beschermingscontact, waterdicht
- contactdoos 2-voudig met beschermingscontact
- contactdoos 2-voudig met beschermingscontact in 2 inb.
- drukknoop
- enkelpolige schakelaar met contactdoos
- schakelaar, 1-polig
- schakelaar, 2-polig
- schakelaar, serie - wissel
- schakelaar, serie
- schakelaar, wissel
- thermostaatleiding
- verdeelinrichting
- mechanische ventilatie ventielen
- vloerverwarming
- verdeler vloerverwarming
- radiator
- radiator badkamer


Afkortingen

- | | |
|-----|-------------------------|
| hwa | hemelwaterafvoer |
| mk | meterkast |
| KRL | kruipluik |
| wm | opstelplaats wasmachine |

19 woningen gashouderskwartier
te Arnhem

VERKOOPTEKENING BNR 133


schaal 1:50
datum 24-04-2020

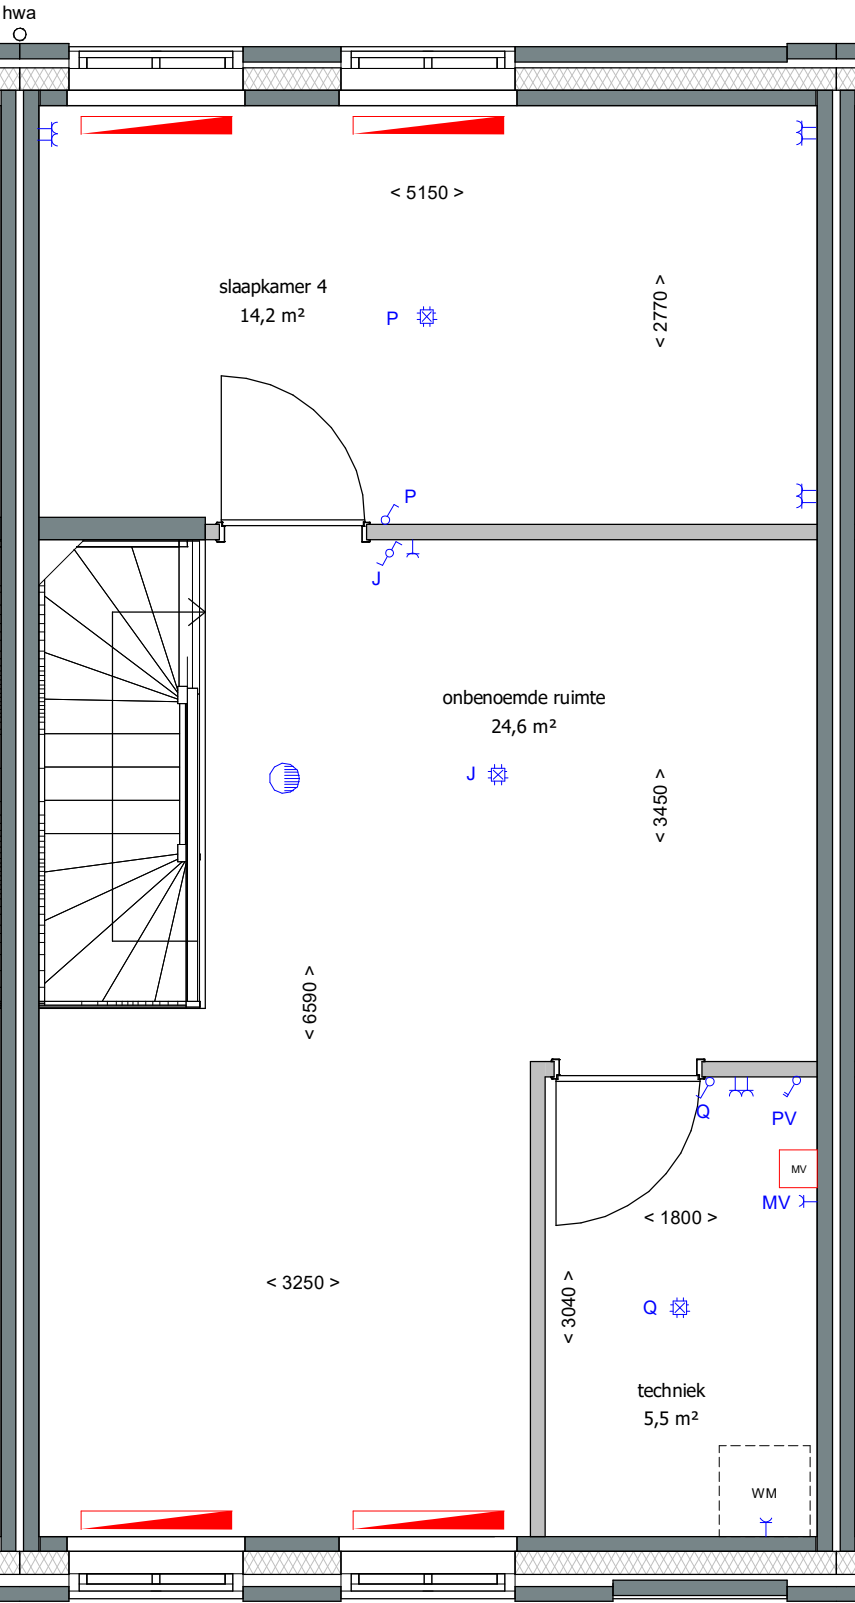

zolder

Renvooi

- wanden
- isolatie
- lichte scheidingswand
- ventilatiooroster
- rookmelder
- aansluitpunt 1 fase, nul en beschermingscontact
- aansluitpunt CAI, niet bedraad
- aansluitpunt licht
- aansluitpunt niet bedraad
- aansluitpunt telefoon niet bedraad
- aardingspunt
- aardmat
- armatuur op wand met invoegpunt aan buitenzijde
- bel
- centraaldoos met lichtpunt
- contactdoos 1-voudig met beschermingscontact
- contactdoos 1-voudig met beschermingscontact, waterdicht
- contactdoos 2-voudig met beschermingscontact
- contactdoos 2-voudig met beschermingscontact in 2 inb.
- drukknoop
- enkelpolige schakelaar met contactdoos
- schakelaar, 1-polig
- schakelaar, 2-polig
- schakelaar, serie - wissel
- schakelaar, serie
- schakelaar, wissel
- thermostaatleiding
- verdeelinrichting
- mechanische ventilatie ventielen
- vloerverwarming
- verdeler vloerverwarming
- radiator
- radiator badkamer

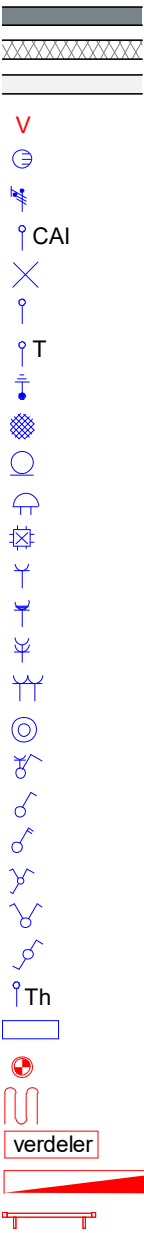

Afkortingen


- hwa hemelwaterafvoer
- mk meterkast
- KRL kruipluik
- wm opstelplaats wasmachine

19 woningen gashouderskwartier
te Arnhem

VERKOOPTEKENING BNR 133

schaal 1:50
datum 24-04-2020



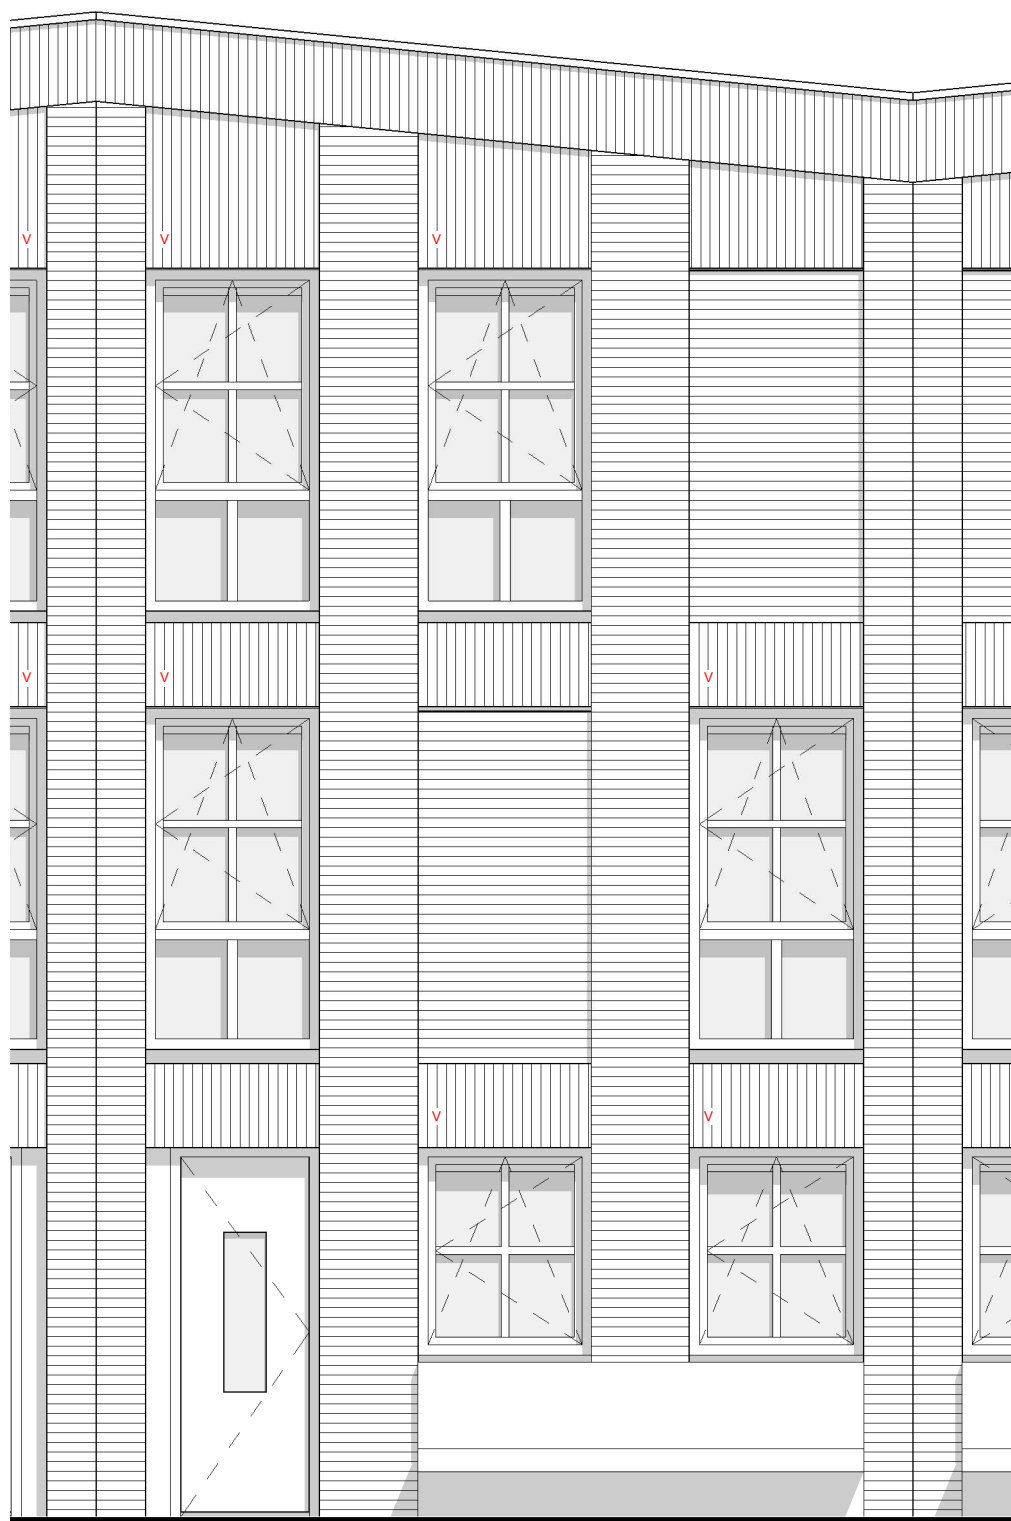


voorgevel



achtergevel

Renvooi

- wanden
- isolatie
- lichte scheidingwand
- ventilatiooroster
- rookmelder
- aansluitpunt 1 fase, nul en beschermingscontact
- aansluitpunt CAI, niet bedraad
- aansluitpunt licht
- aansluitpunt niet bedraad
- aansluitpunt telefoon niet bedraad
- aardingspunt
- aardmat
- armatuur op wand met invoegpunt aan buitenzijde
- bel
- centraaldoos met lichtpunt
- contactdoos 1-voudig met beschermingscontact
- contactdoos 1-voudig met beschermingscontact, waterdicht
- contactdoos 2-voudig met beschermingscontact
- contactdoos 2-voudig met beschermingscontact in 2 inb.
- drukknop
- enkelpolige schakelaar met contactdoos
- schakelaar, 1-polig
- schakelaar, 2-polig
- schakelaar, serie - wissel
- schakelaar, serie
- schakelaar, wissel
- thermostaatleiding
- verdeelinrichting
- mechanische ventilatie ventielen
- vloerverwarming
- verdeler vloerverwarming
- radiator
- radiator badkamer

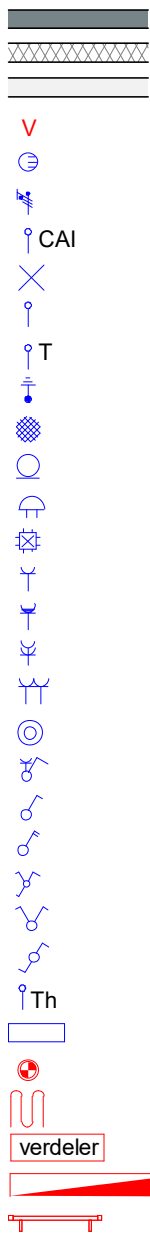

Afkortingen


- | | |
|-----|-------------------------|
| hwa | hemelwaterafvoer |
| mk | meterkast |
| KRL | kruipluik |
| wm | opstelplaats wasmachine |

19 woningen gashouderskwartier
te Arnhem

VERKOOPTEKENING BNR 133

schaal 1:50
datum 24-04-2020




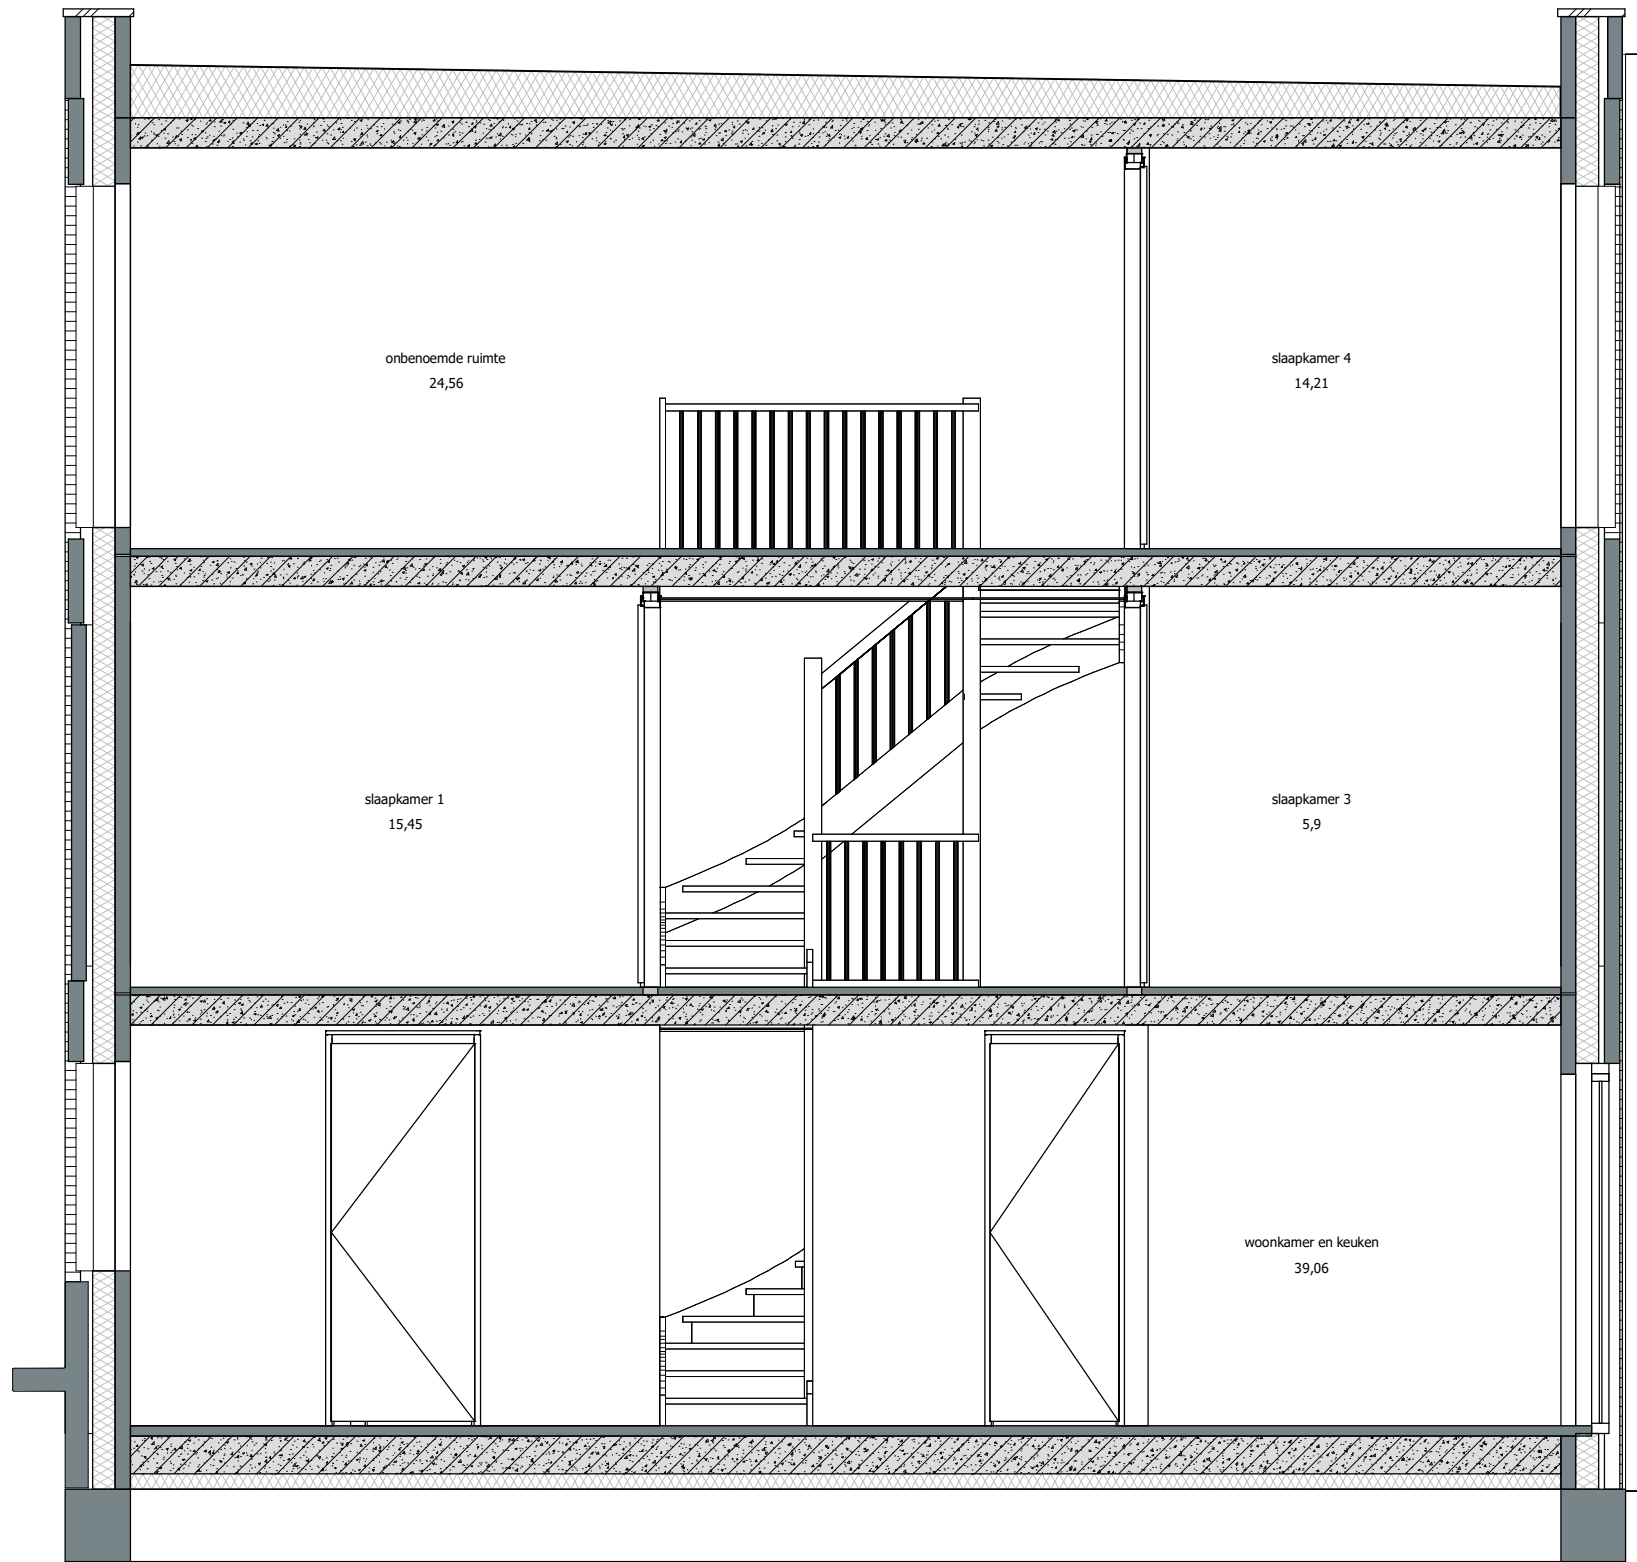

doorsnede

Renvooi

- wanden
- isolatie
- lichte scheidingswand
- ventilatiooroster
- rookmelder
- aansluitpunt 1 fase, nul en beschermingscontact
- aansluitpunt CAI, niet bedraad
- aansluitpunt licht
- aansluitpunt niet bedraad
- aansluitpunt telefoon niet bedraad
- aardingspunt
- aardmat
- armatuur op wand met invoegpunt aan buitenzijde
- bel
- centraaldoos met lichtpunt
- contactdoos 1-voudig met beschermingscontact
- contactdoos 1-voudig met beschermingscontact, waterdicht
- contactdoos 2-voudig met beschermingscontact
- contactdoos 2-voudig met beschermingscontact in 2 inb.
- drukknop
- enkelpolige schakelaar met contactdoos
- schakelaar, 1-polig
- schakelaar, 2-polig
- schakelaar, serie - wissel
- schakelaar, serie
- schakelaar, wissel
- thermostaatleiding
- verdeelinrichting
- mechanische ventilatie ventielen
- vloerverwarming
- verdeler vloerverwarming
- radiator
- radiator badkamer

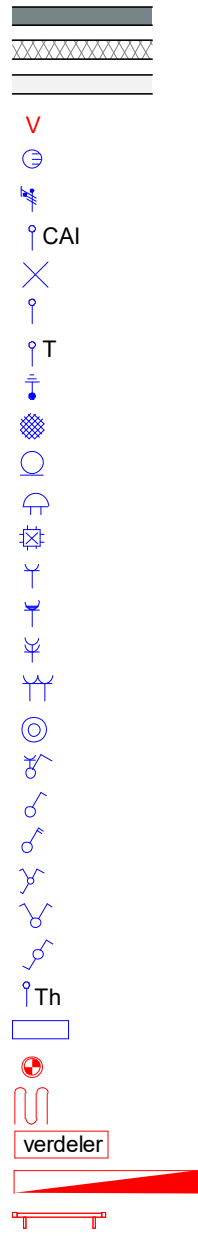

Afkortingen

- hwa hemelwaterafvoer
- mk meterkast
- KRL kruipluik
- wm opstelplaats wasmachine

19 woningen gashouderskwartier
te Arnhem

VERKOOPTEKENING BNR 133

schaal 1:50
datum 24-04-2020

KuiperArnhem
Bouw en Ontwikkeling