




A diagram showing a converging lens with a focal point F on the right. An object is placed between the lens and F . Three rays are drawn from the top of the object: one parallel to the principal axis that refracts through F , one through the optical center that goes straight, and one through the front focal point that refracts parallel. These rays diverge on the right side, and their backward extensions on the left side converge to form a virtual, upright, and magnified image.

Tekening bestaat uit 6 bladen
Blad 1

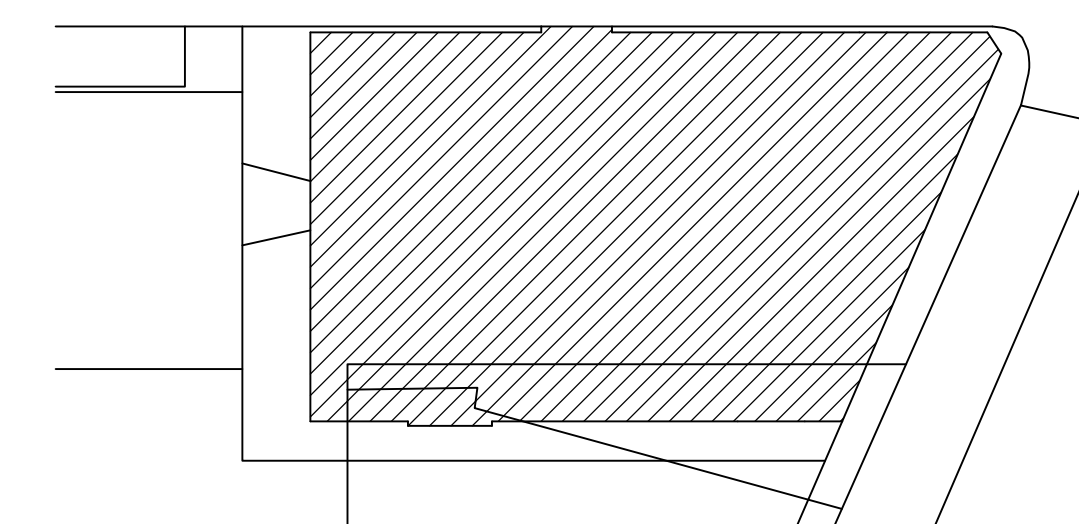


Situatie 1 : 1000 Arnhem D 6047, 6048, 6049 en 6052

-  = Gemeenschappelijk A1
 = Gemeenschappelijk A2
 = Gemeenschappelijk A3
 = Gemeenschappelijk A4
 = Blok B10 (A5)
 = Parkeergarage (A6)
 = Gemeenschappelijk hoofdsplitsing

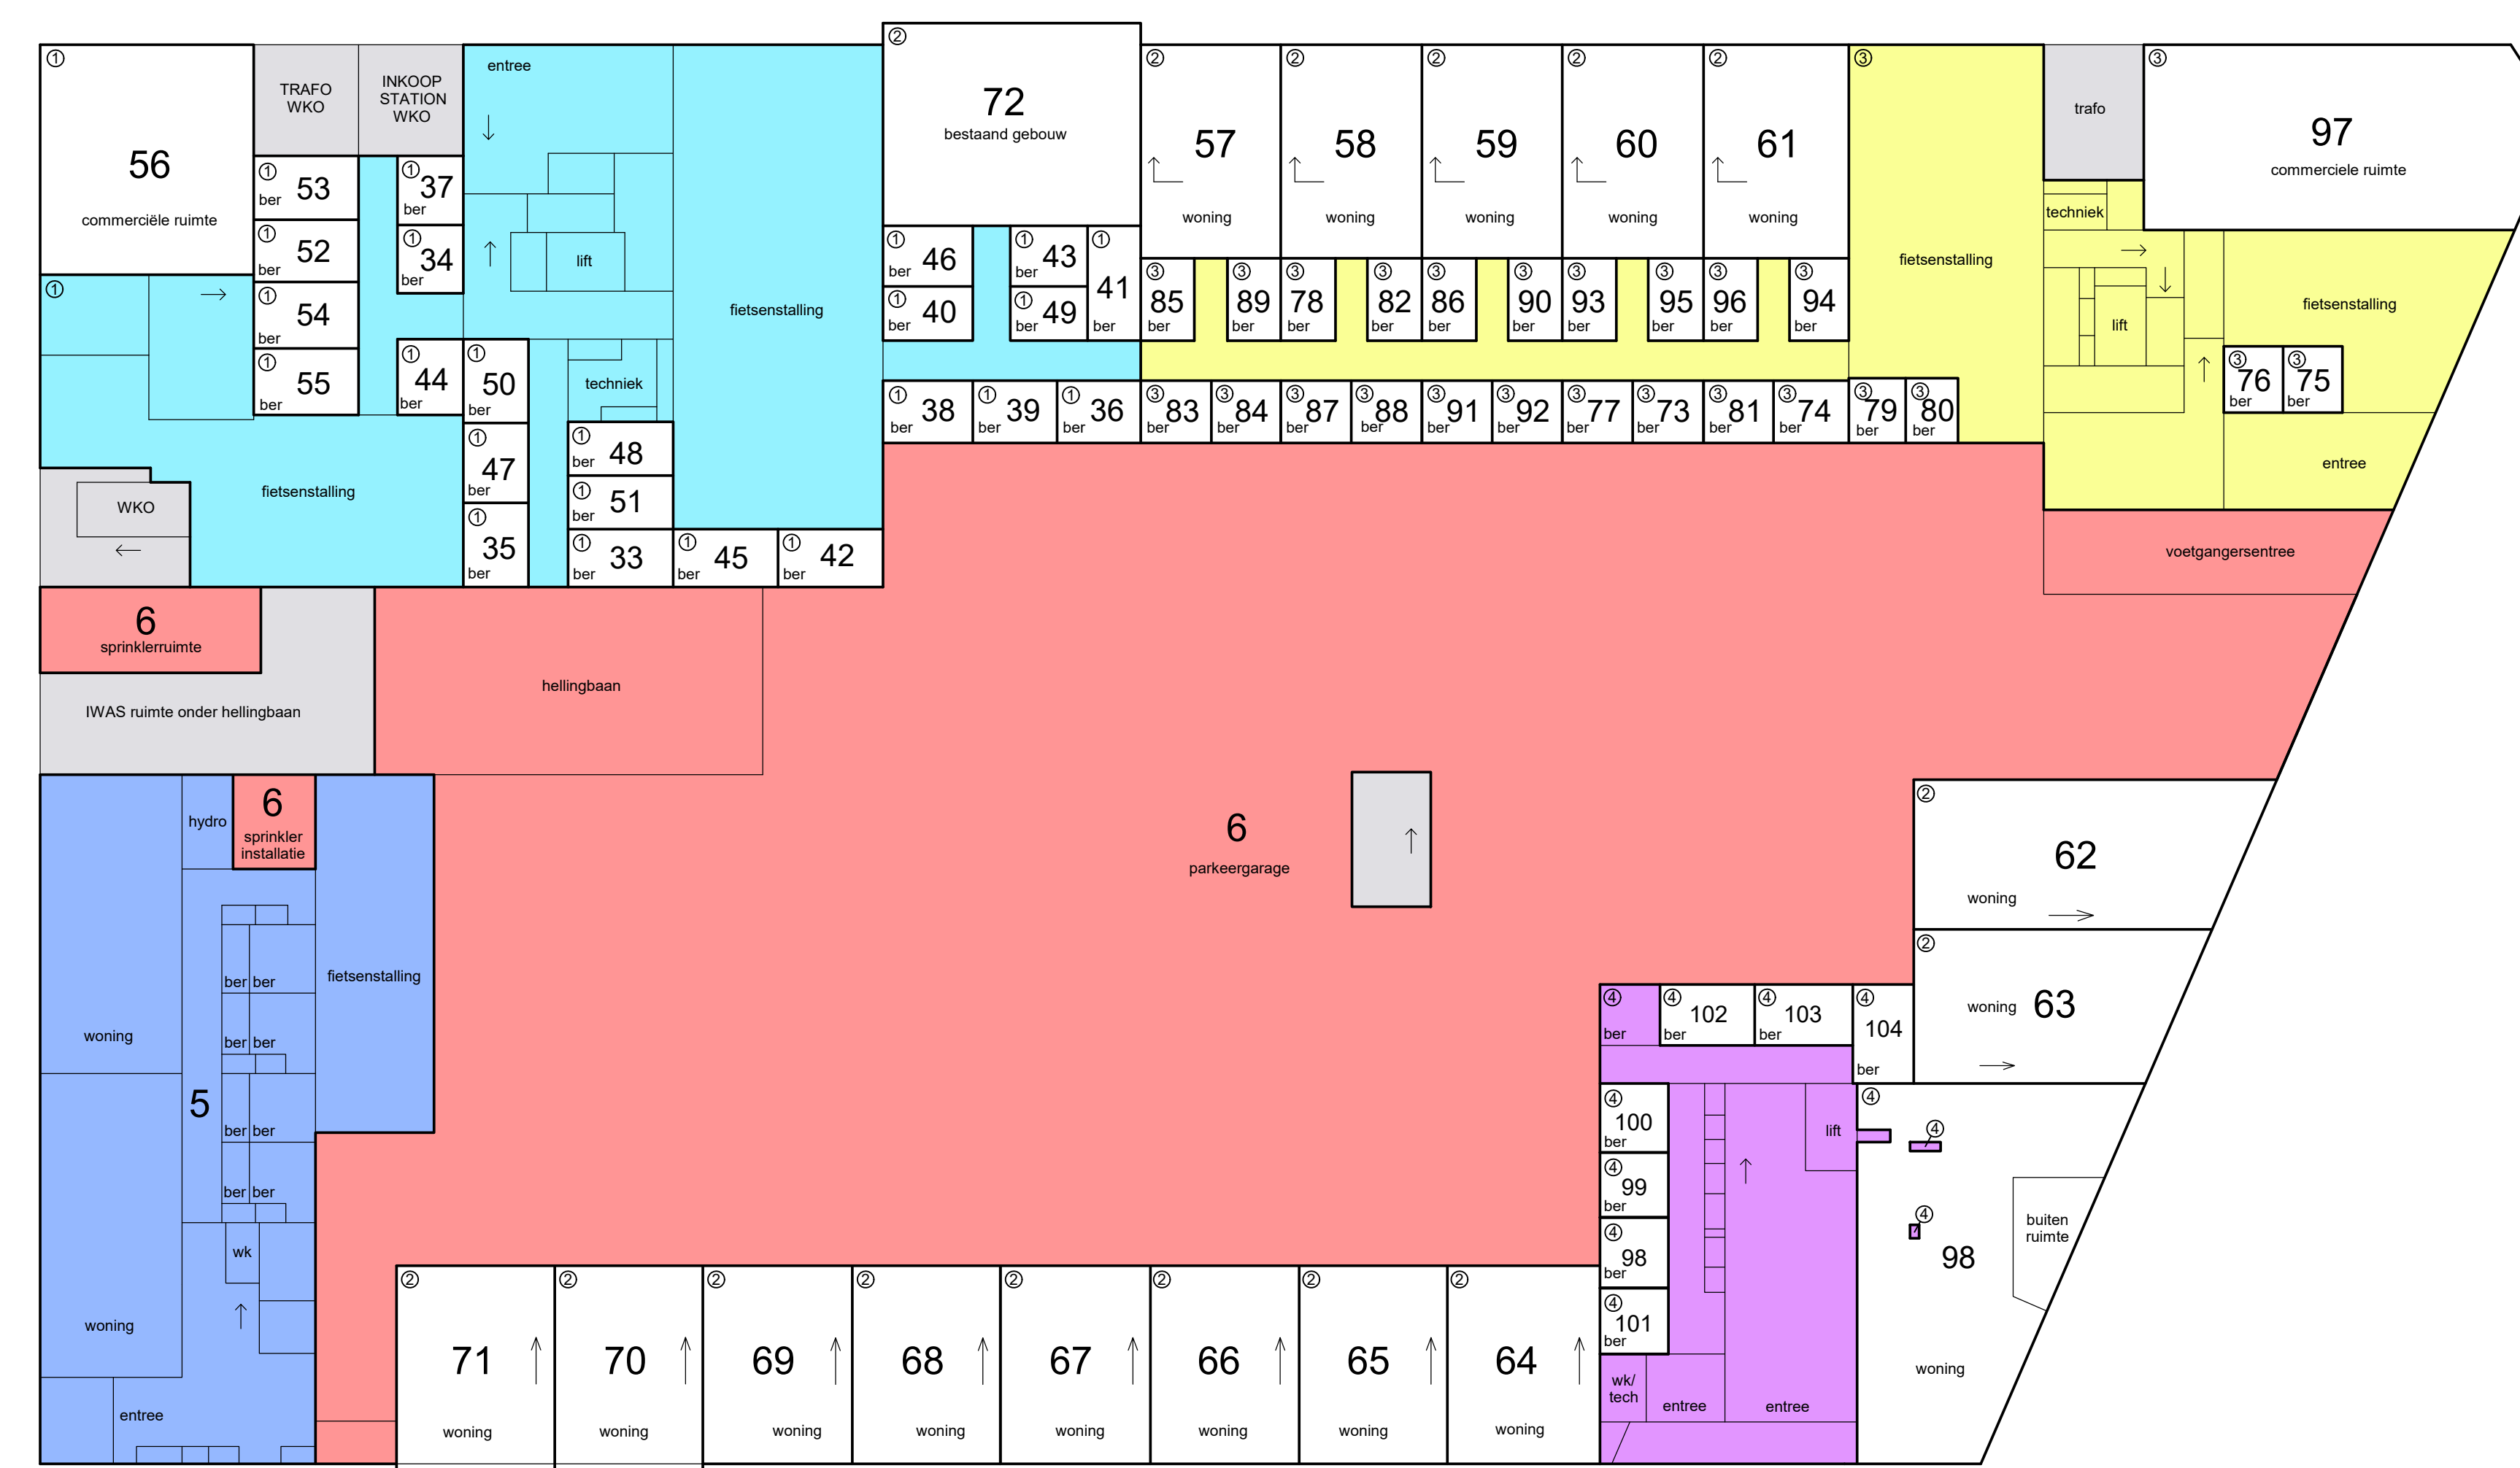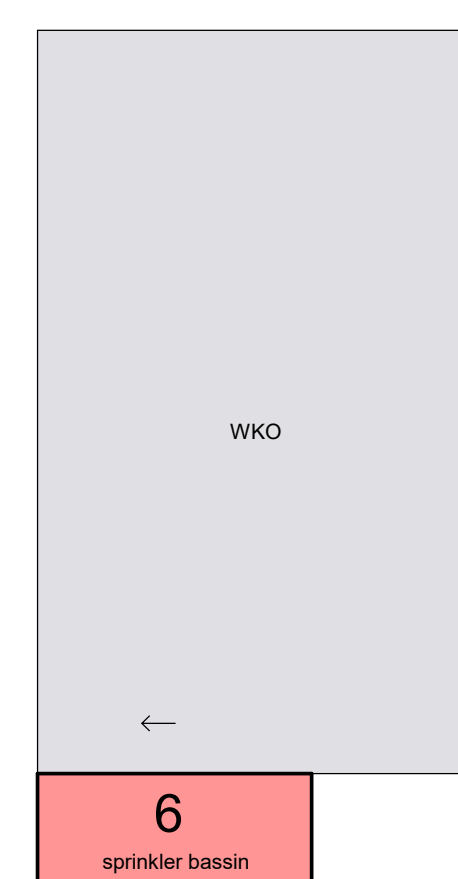

begane grond

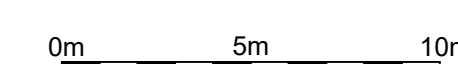

- = Gemeenschappelijk A1
- = Gemeenschappelijk A2
- = Gemeenschappelijk A3
- = Gemeenschappelijk A4
- = Blok B10 (A5)
- = Parkeergarage (A6)
- = Gemeenschappelijk hoofdsplitsing



1e etage




2e etage

- = Gemeenschappelijk A1
- = Gemeenschappelijk A2
- = Gemeenschappelijk A3
- = Gemeenschappelijk A4
- = Blok B10 (A5)
- = Parkeergarage (A6)
- = Gemeenschappelijk hoofdsplitsing



3e etage

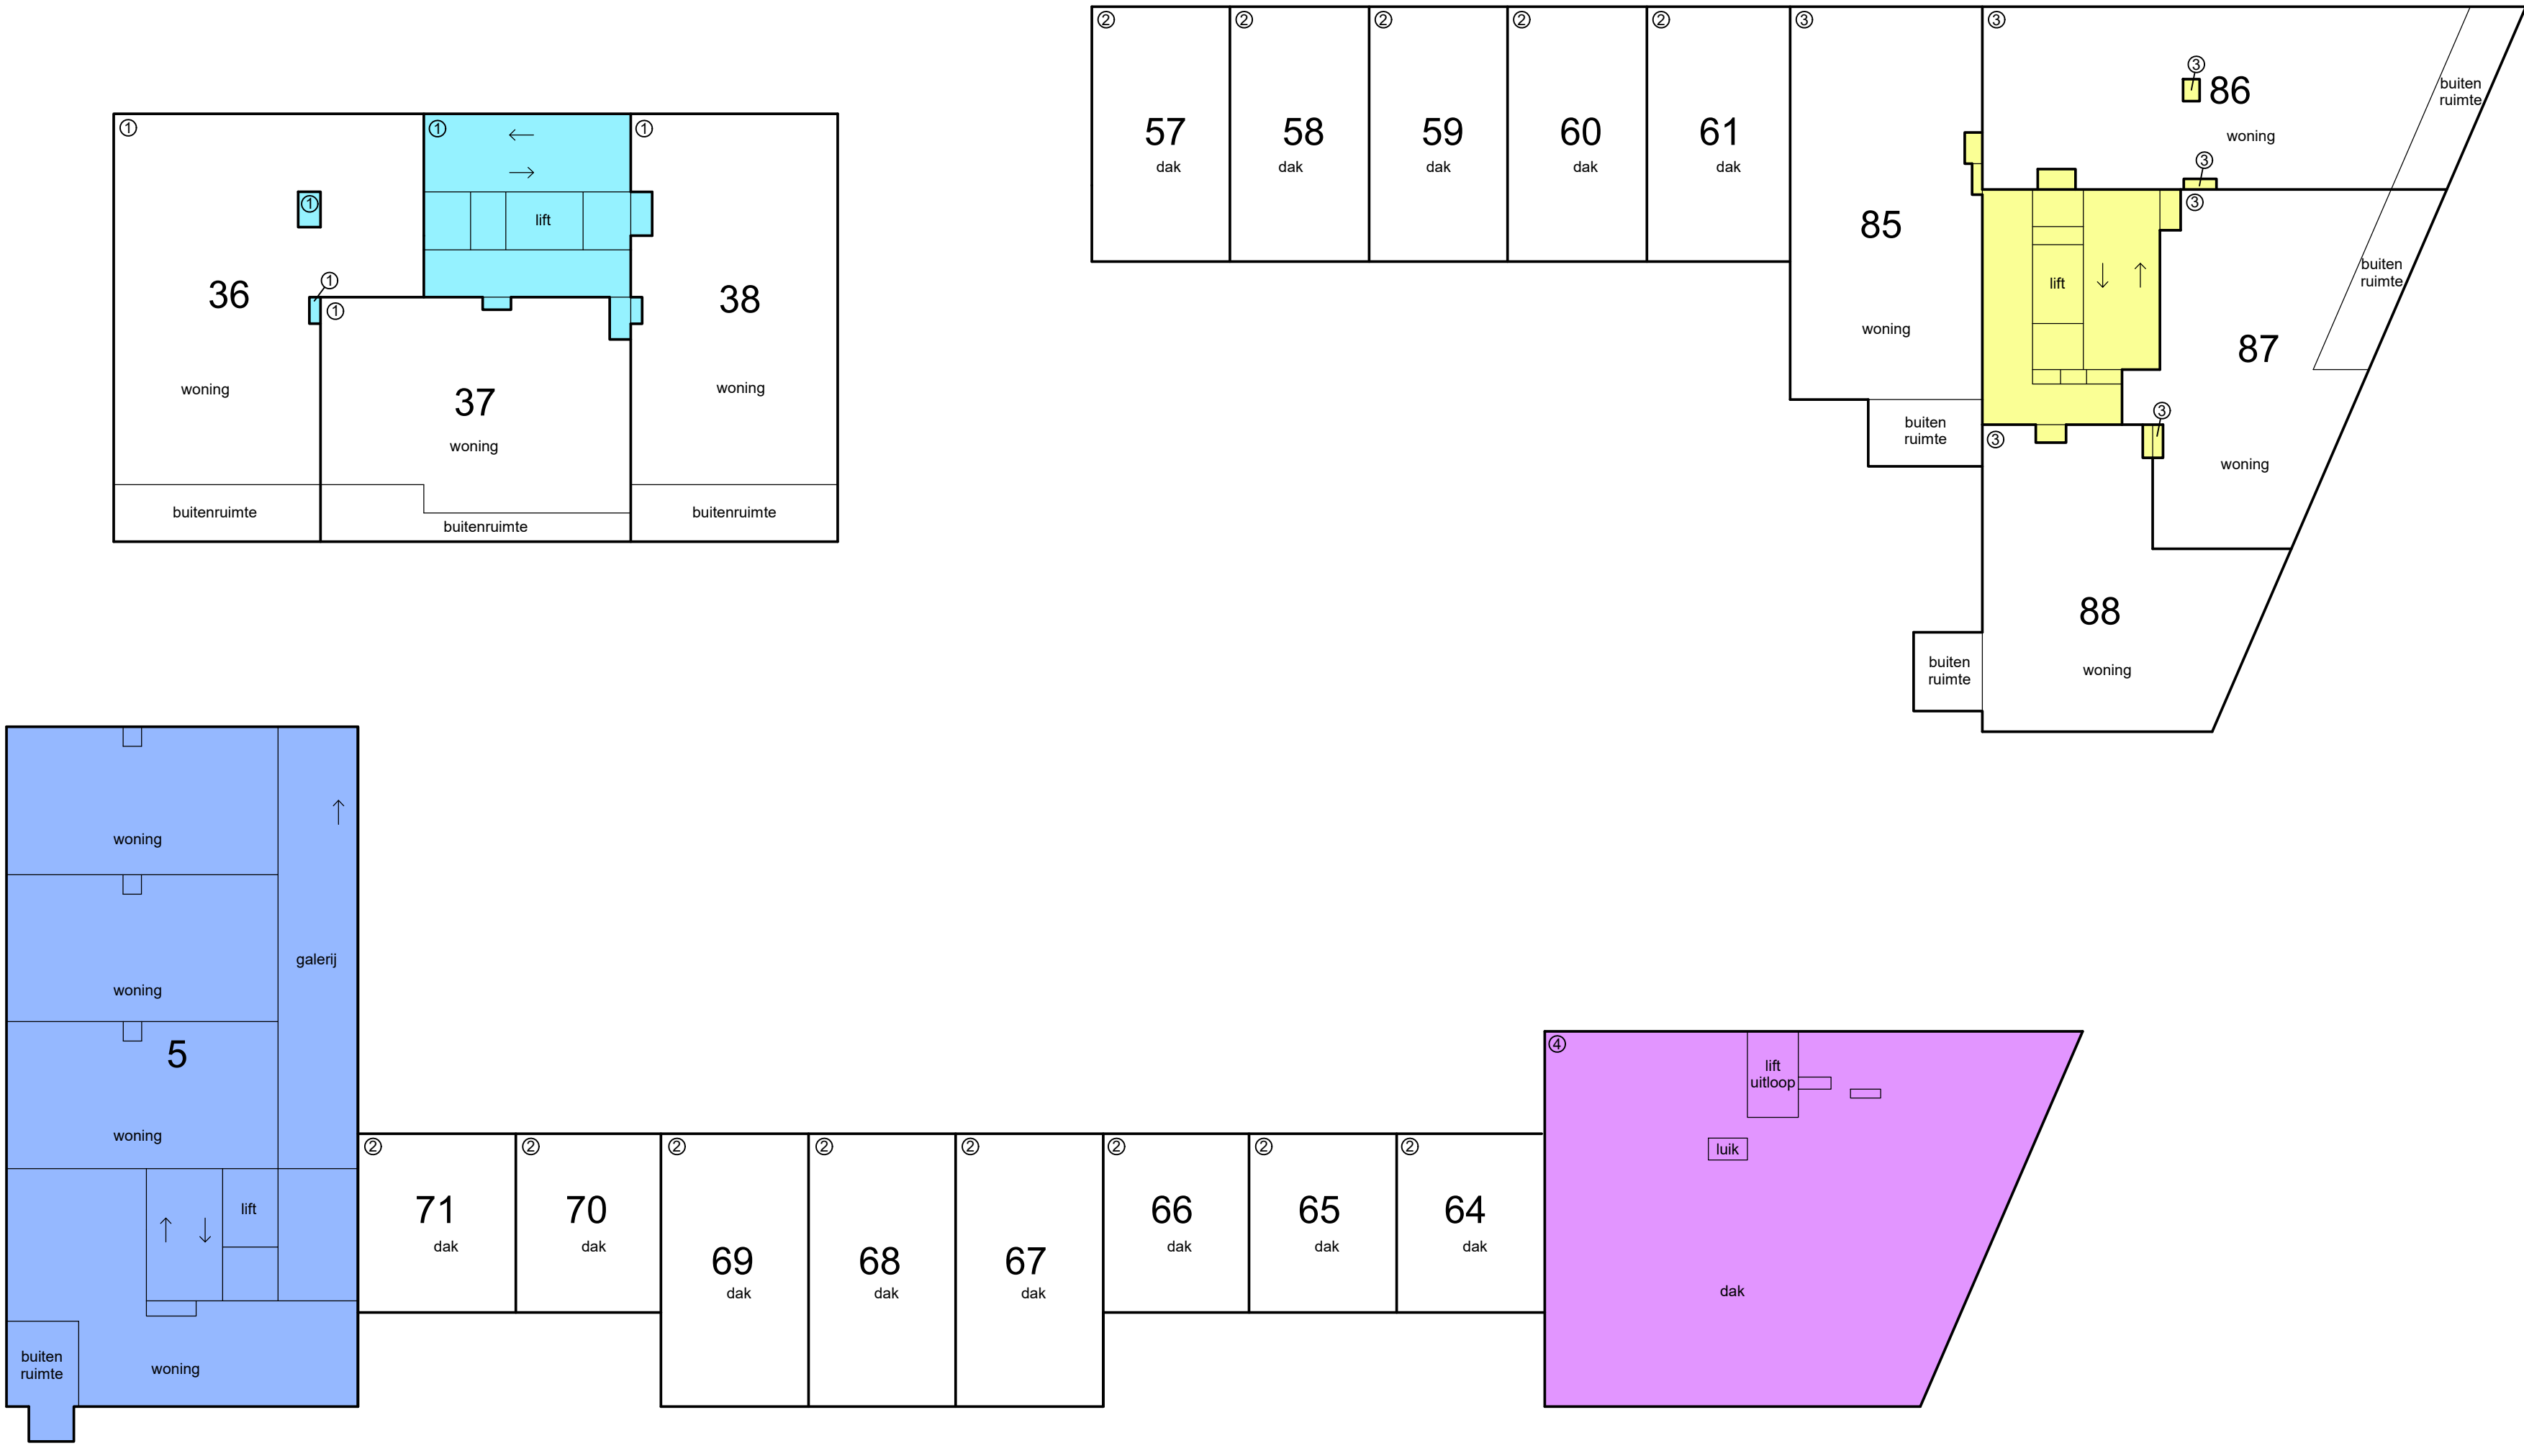


4e etage



Schaal 1 : 200

Tekening bestaat uit 6 bladen
Blad 4


- = Gemeenschappelijk A1
- = Gemeenschappelijk A2
- = Gemeenschappelijk A3
- = Gemeenschappelijk A4
- = Blok B10 (A5)
- = Parkeergarage (A6)
- = Gemeenschappelijk hoofdsplitsing

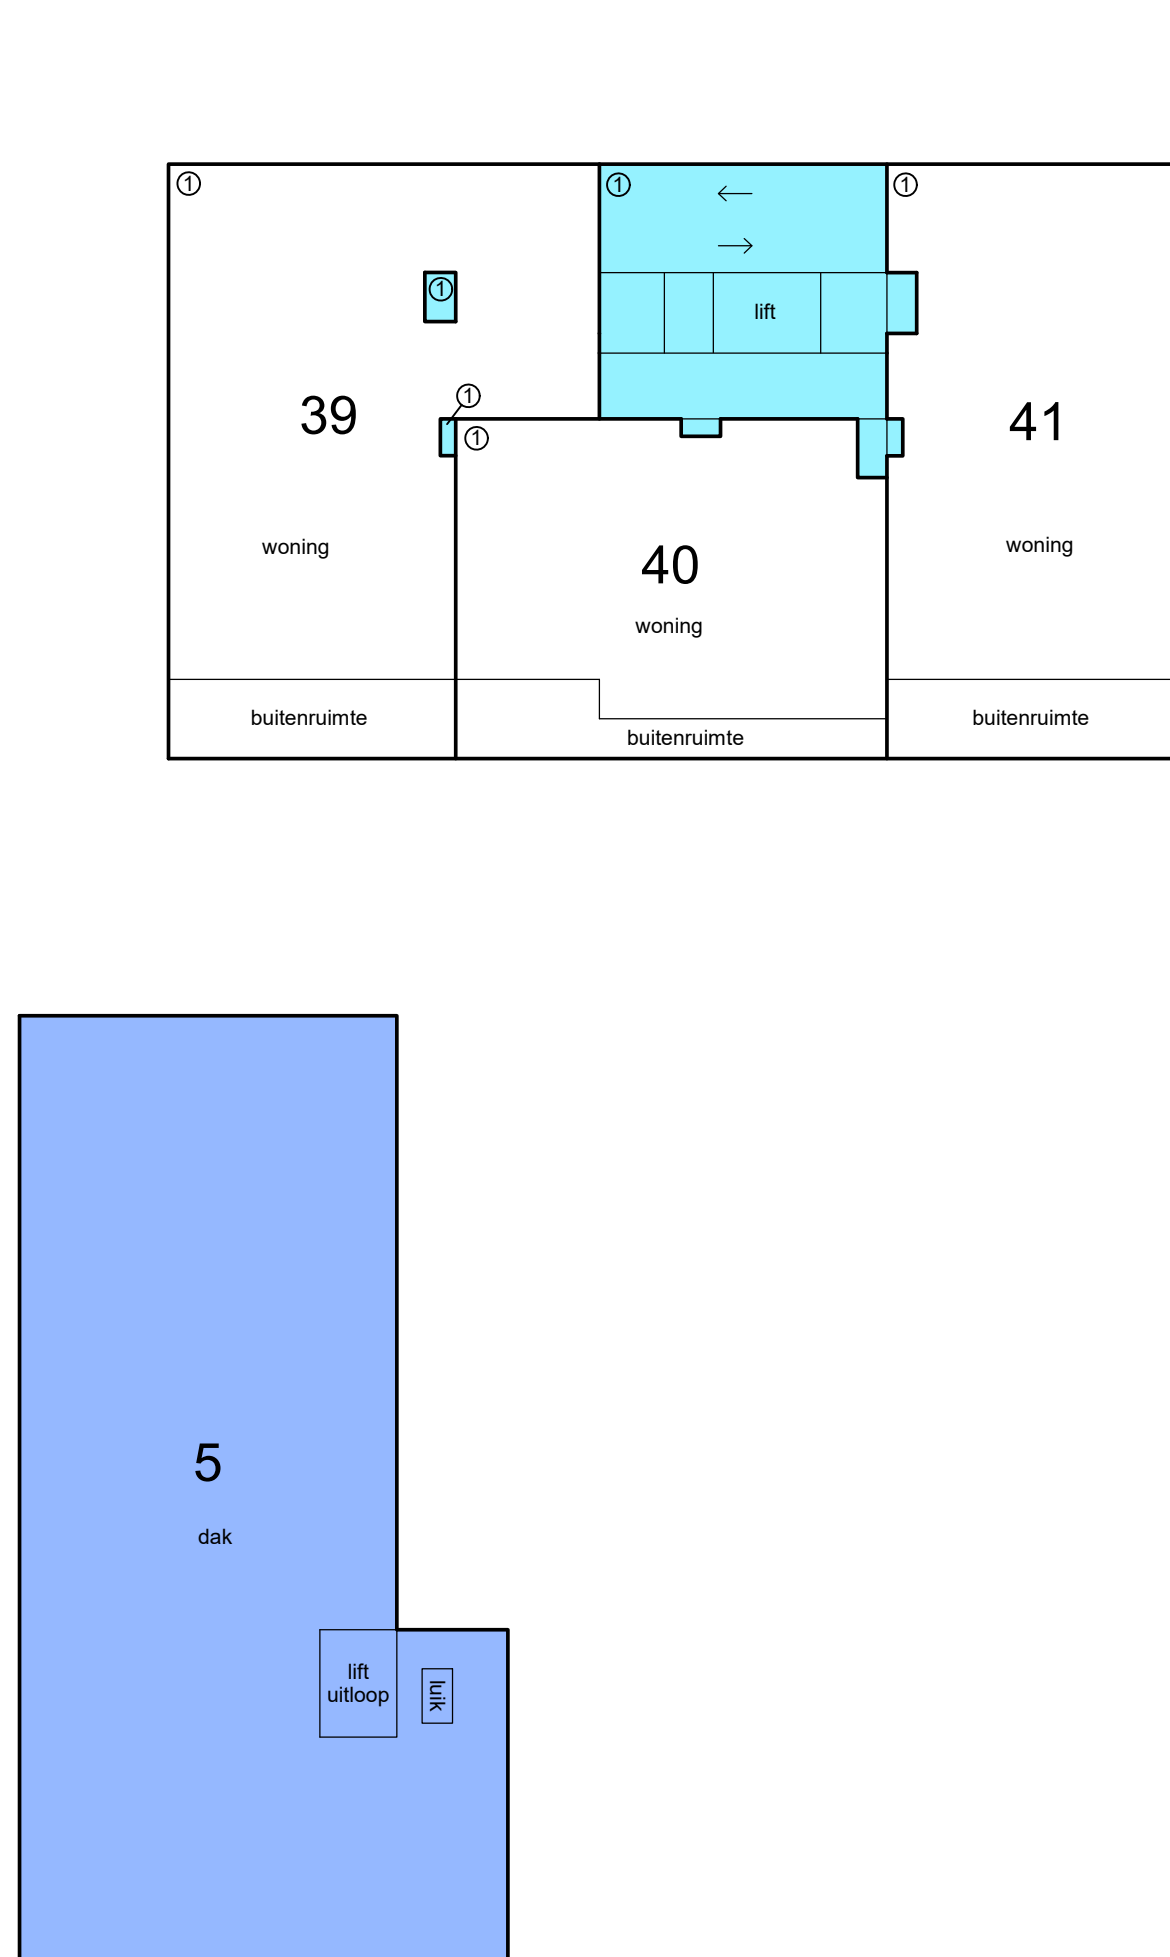


5e etage

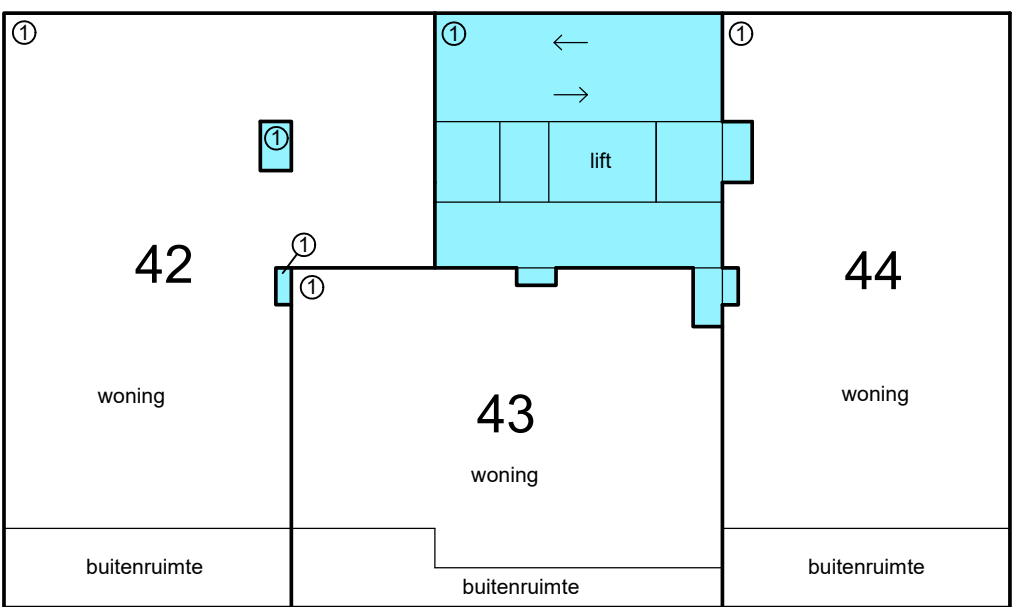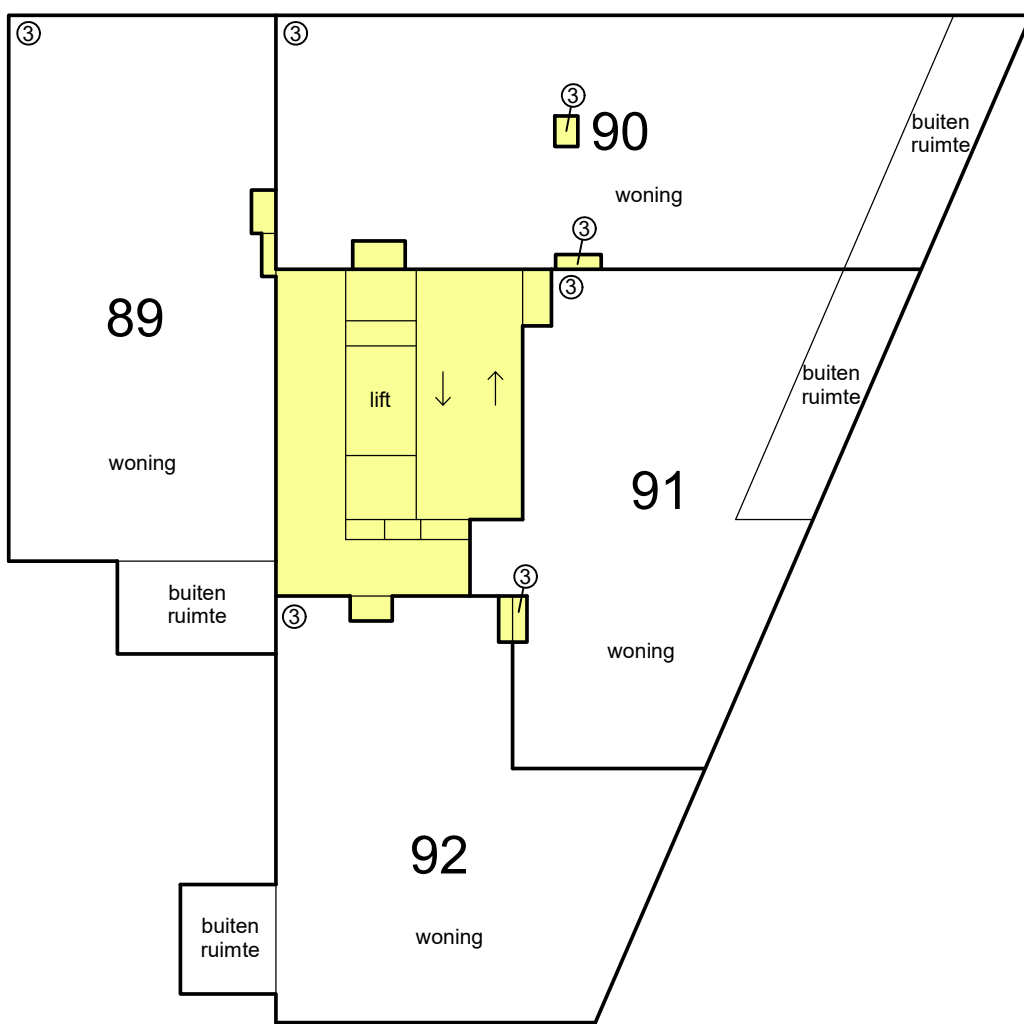

6e etage

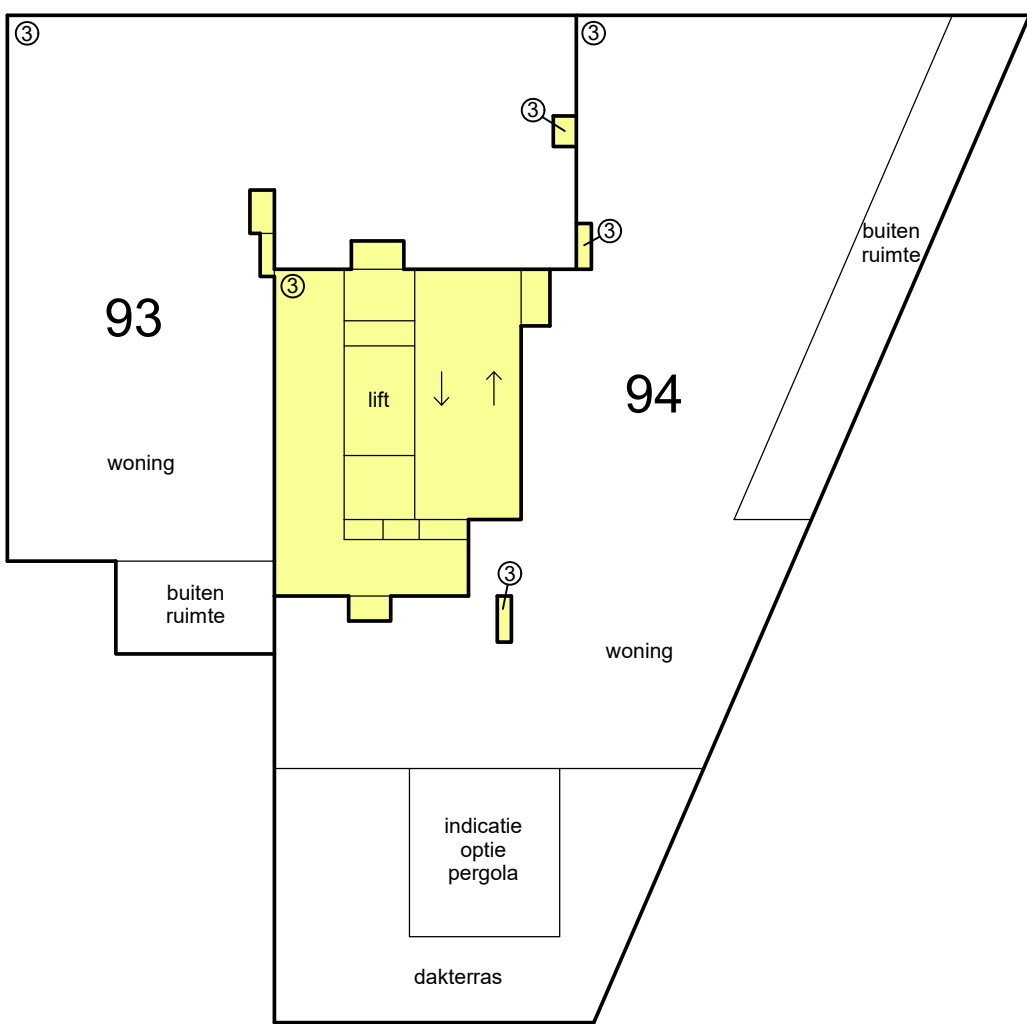


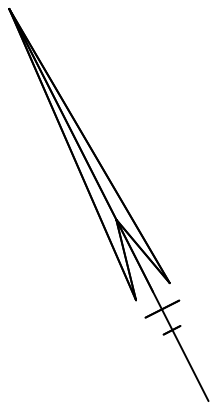



Schaal 1 : 200

Tekening bestaat uit 6 bladen
Blad 5


- = Gemeenschappelijk A1
- = Gemeenschappelijk A2
- = Gemeenschappelijk A3
- = Gemeenschappelijk A4
- = Blok B10 (A5)
- = Parkeergarage (A6)
- = Gemeenschappelijk hoofdsplitsing

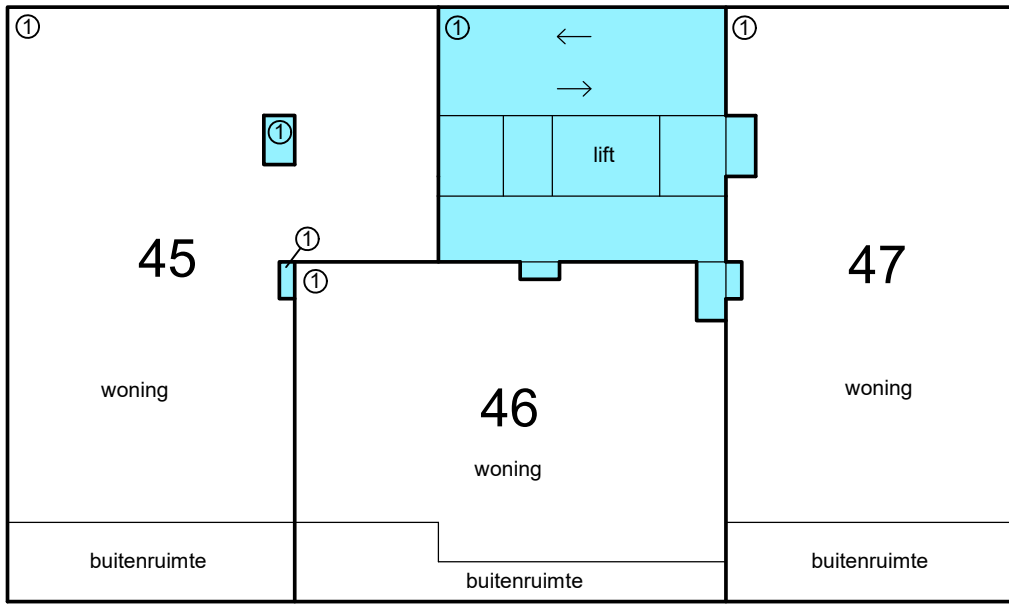


7e etage

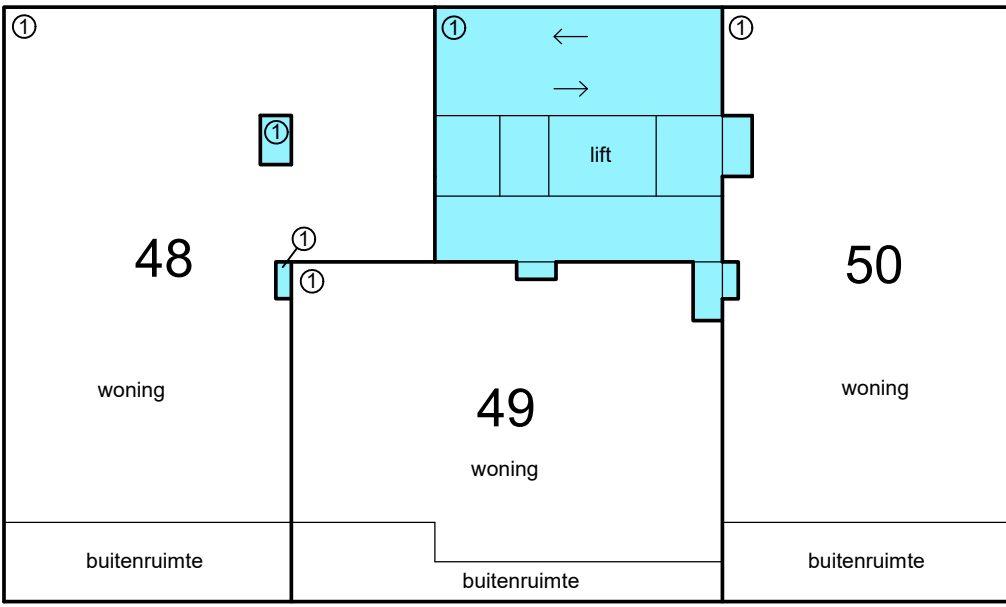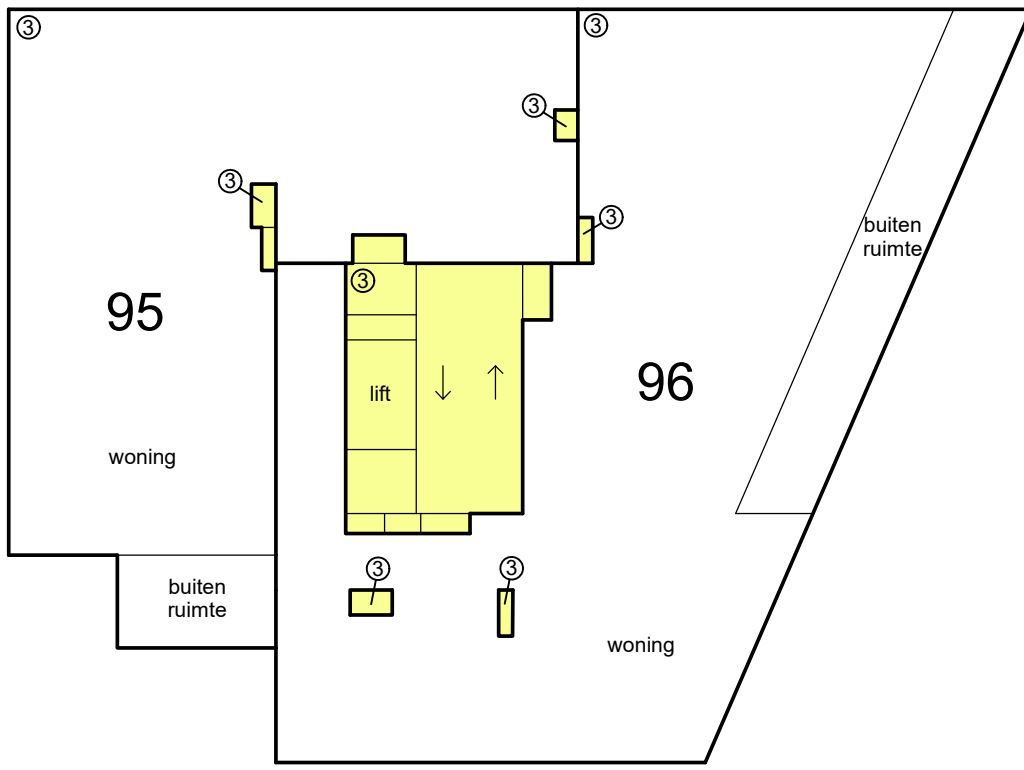


8e etage

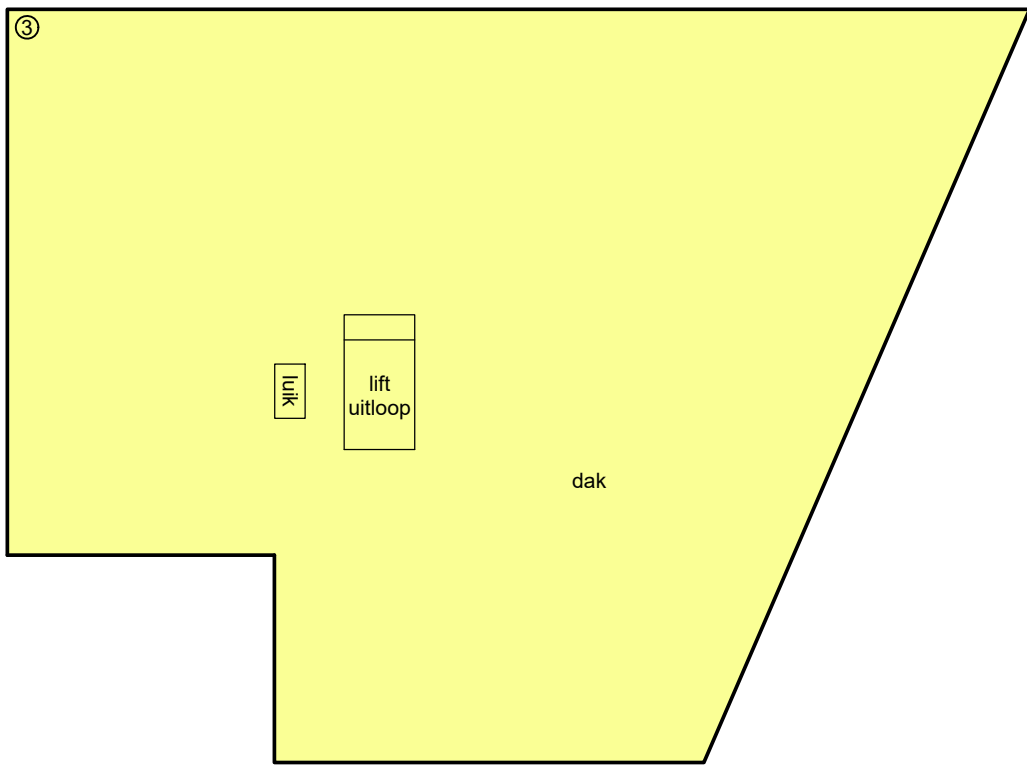


- = Gemeenschappelijk A1
- = Gemeenschappelijk A2
- = Gemeenschappelijk A3
- = Gemeenschappelijk A4
- = Blok B10 (A5)
- = Parkeergarage (A6)
- = Gemeenschappelijk hoofdsplitsing

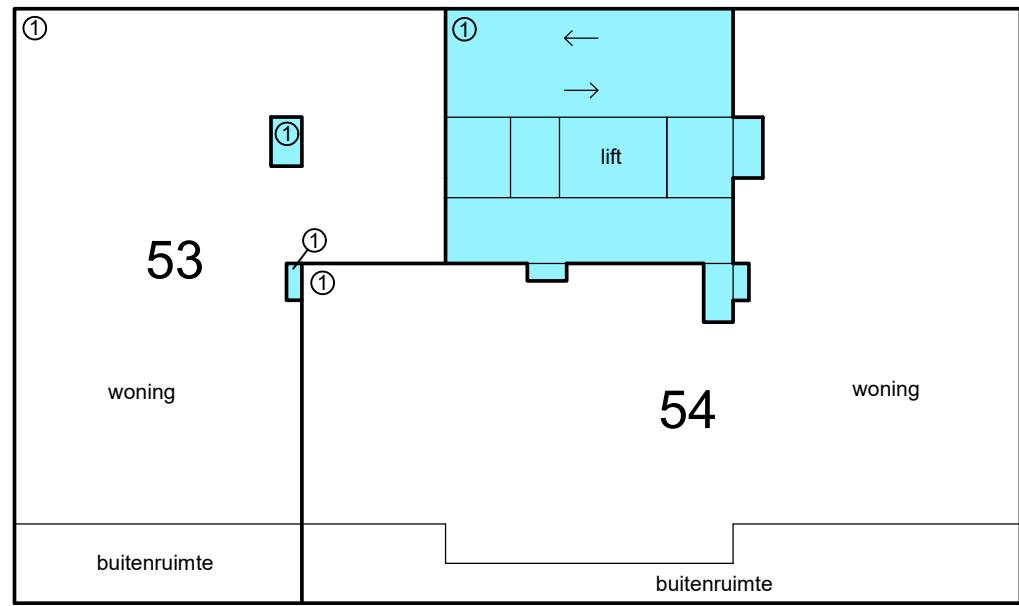


10e etage

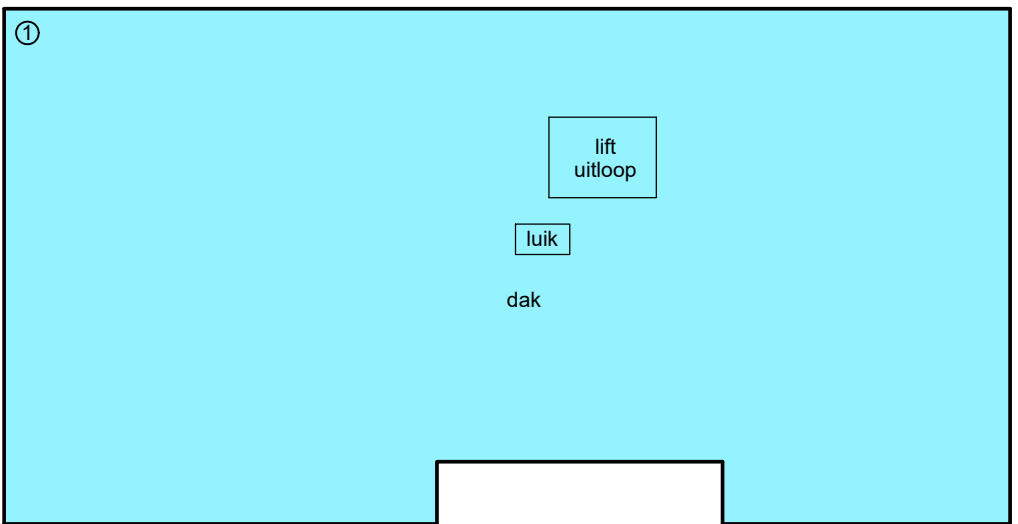

dak

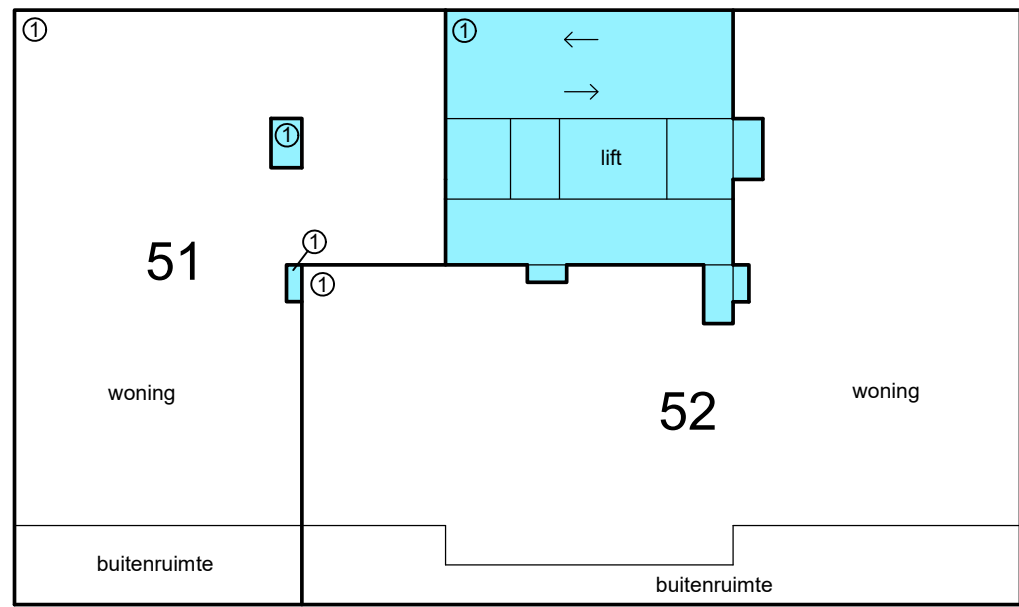

9e etage

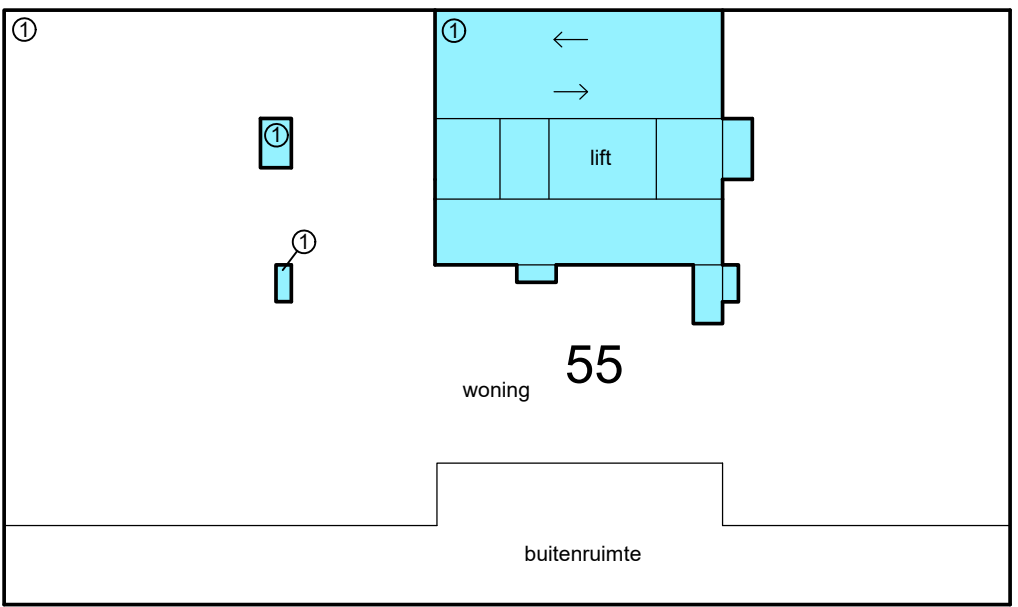

11e etage