

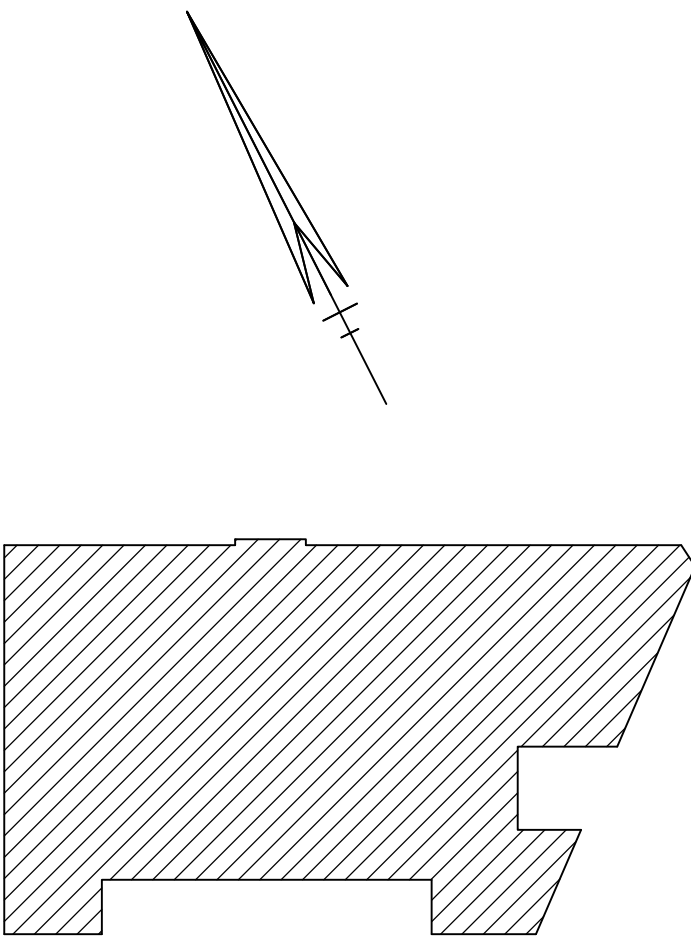


- = Blok B1 (A1)
- = Blok B2, B3, B5, B7, B8, B9 (A2)
- = Blok B4 (A3)
- = Blok B6 (A4)
- = Blok B10 (A5)
- = Parkeergarage (A6)
- = Gemeenschappelijk hoofdsplitsing

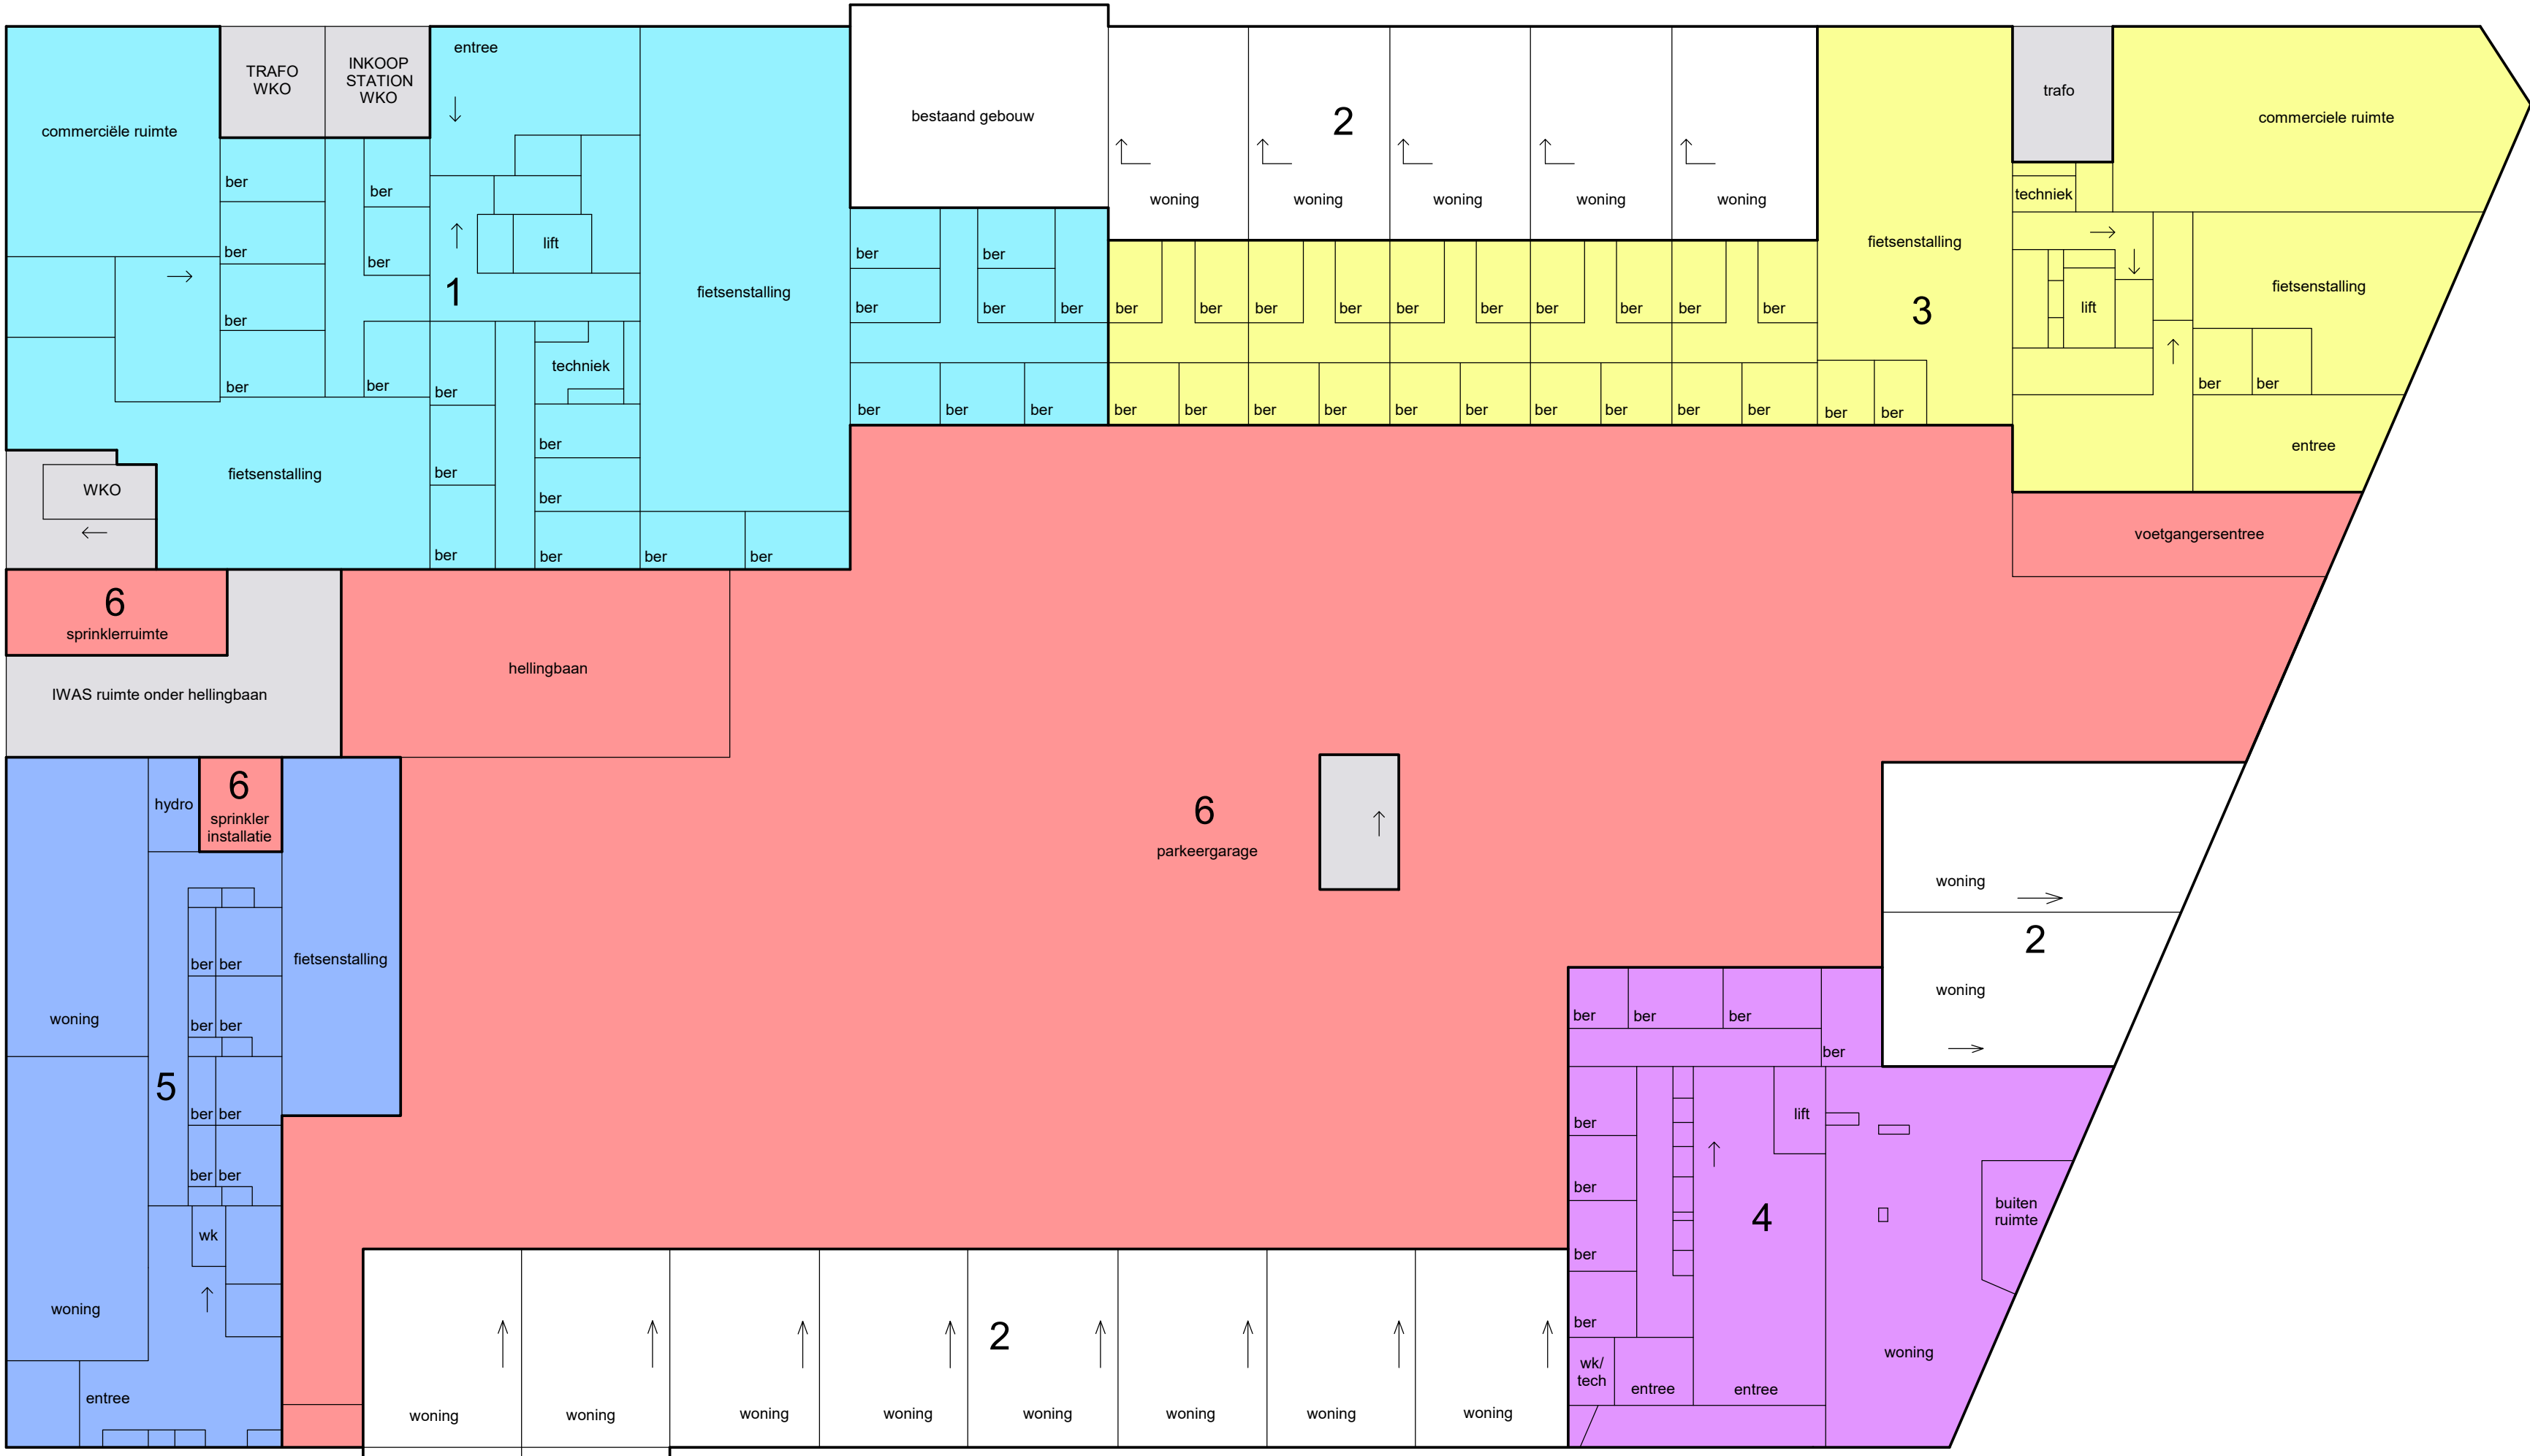


Situatie 1 : 1000 Arnhem D

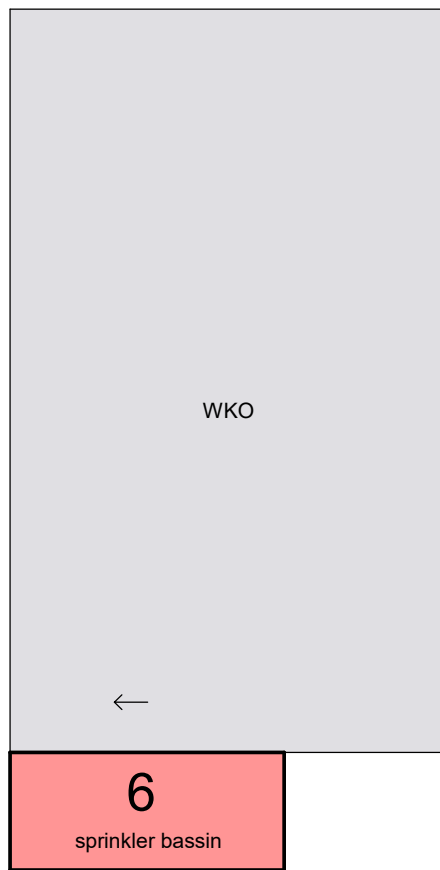


kelder


begane grond

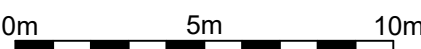

- = Blok B1 (A1)
- = Blok B2, B3, B5, B7, B8, B9 (A2)
- = Blok B4 (A3)
- = Blok B6 (A4)
- = Blok B10 (A5)
- = Parkeergarage (A6)
- = Gemeenschappelijk hoofdsplitsing


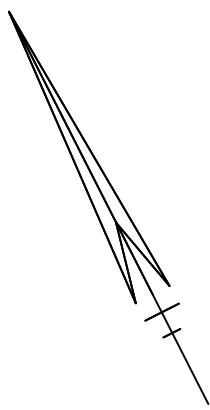


1e etage

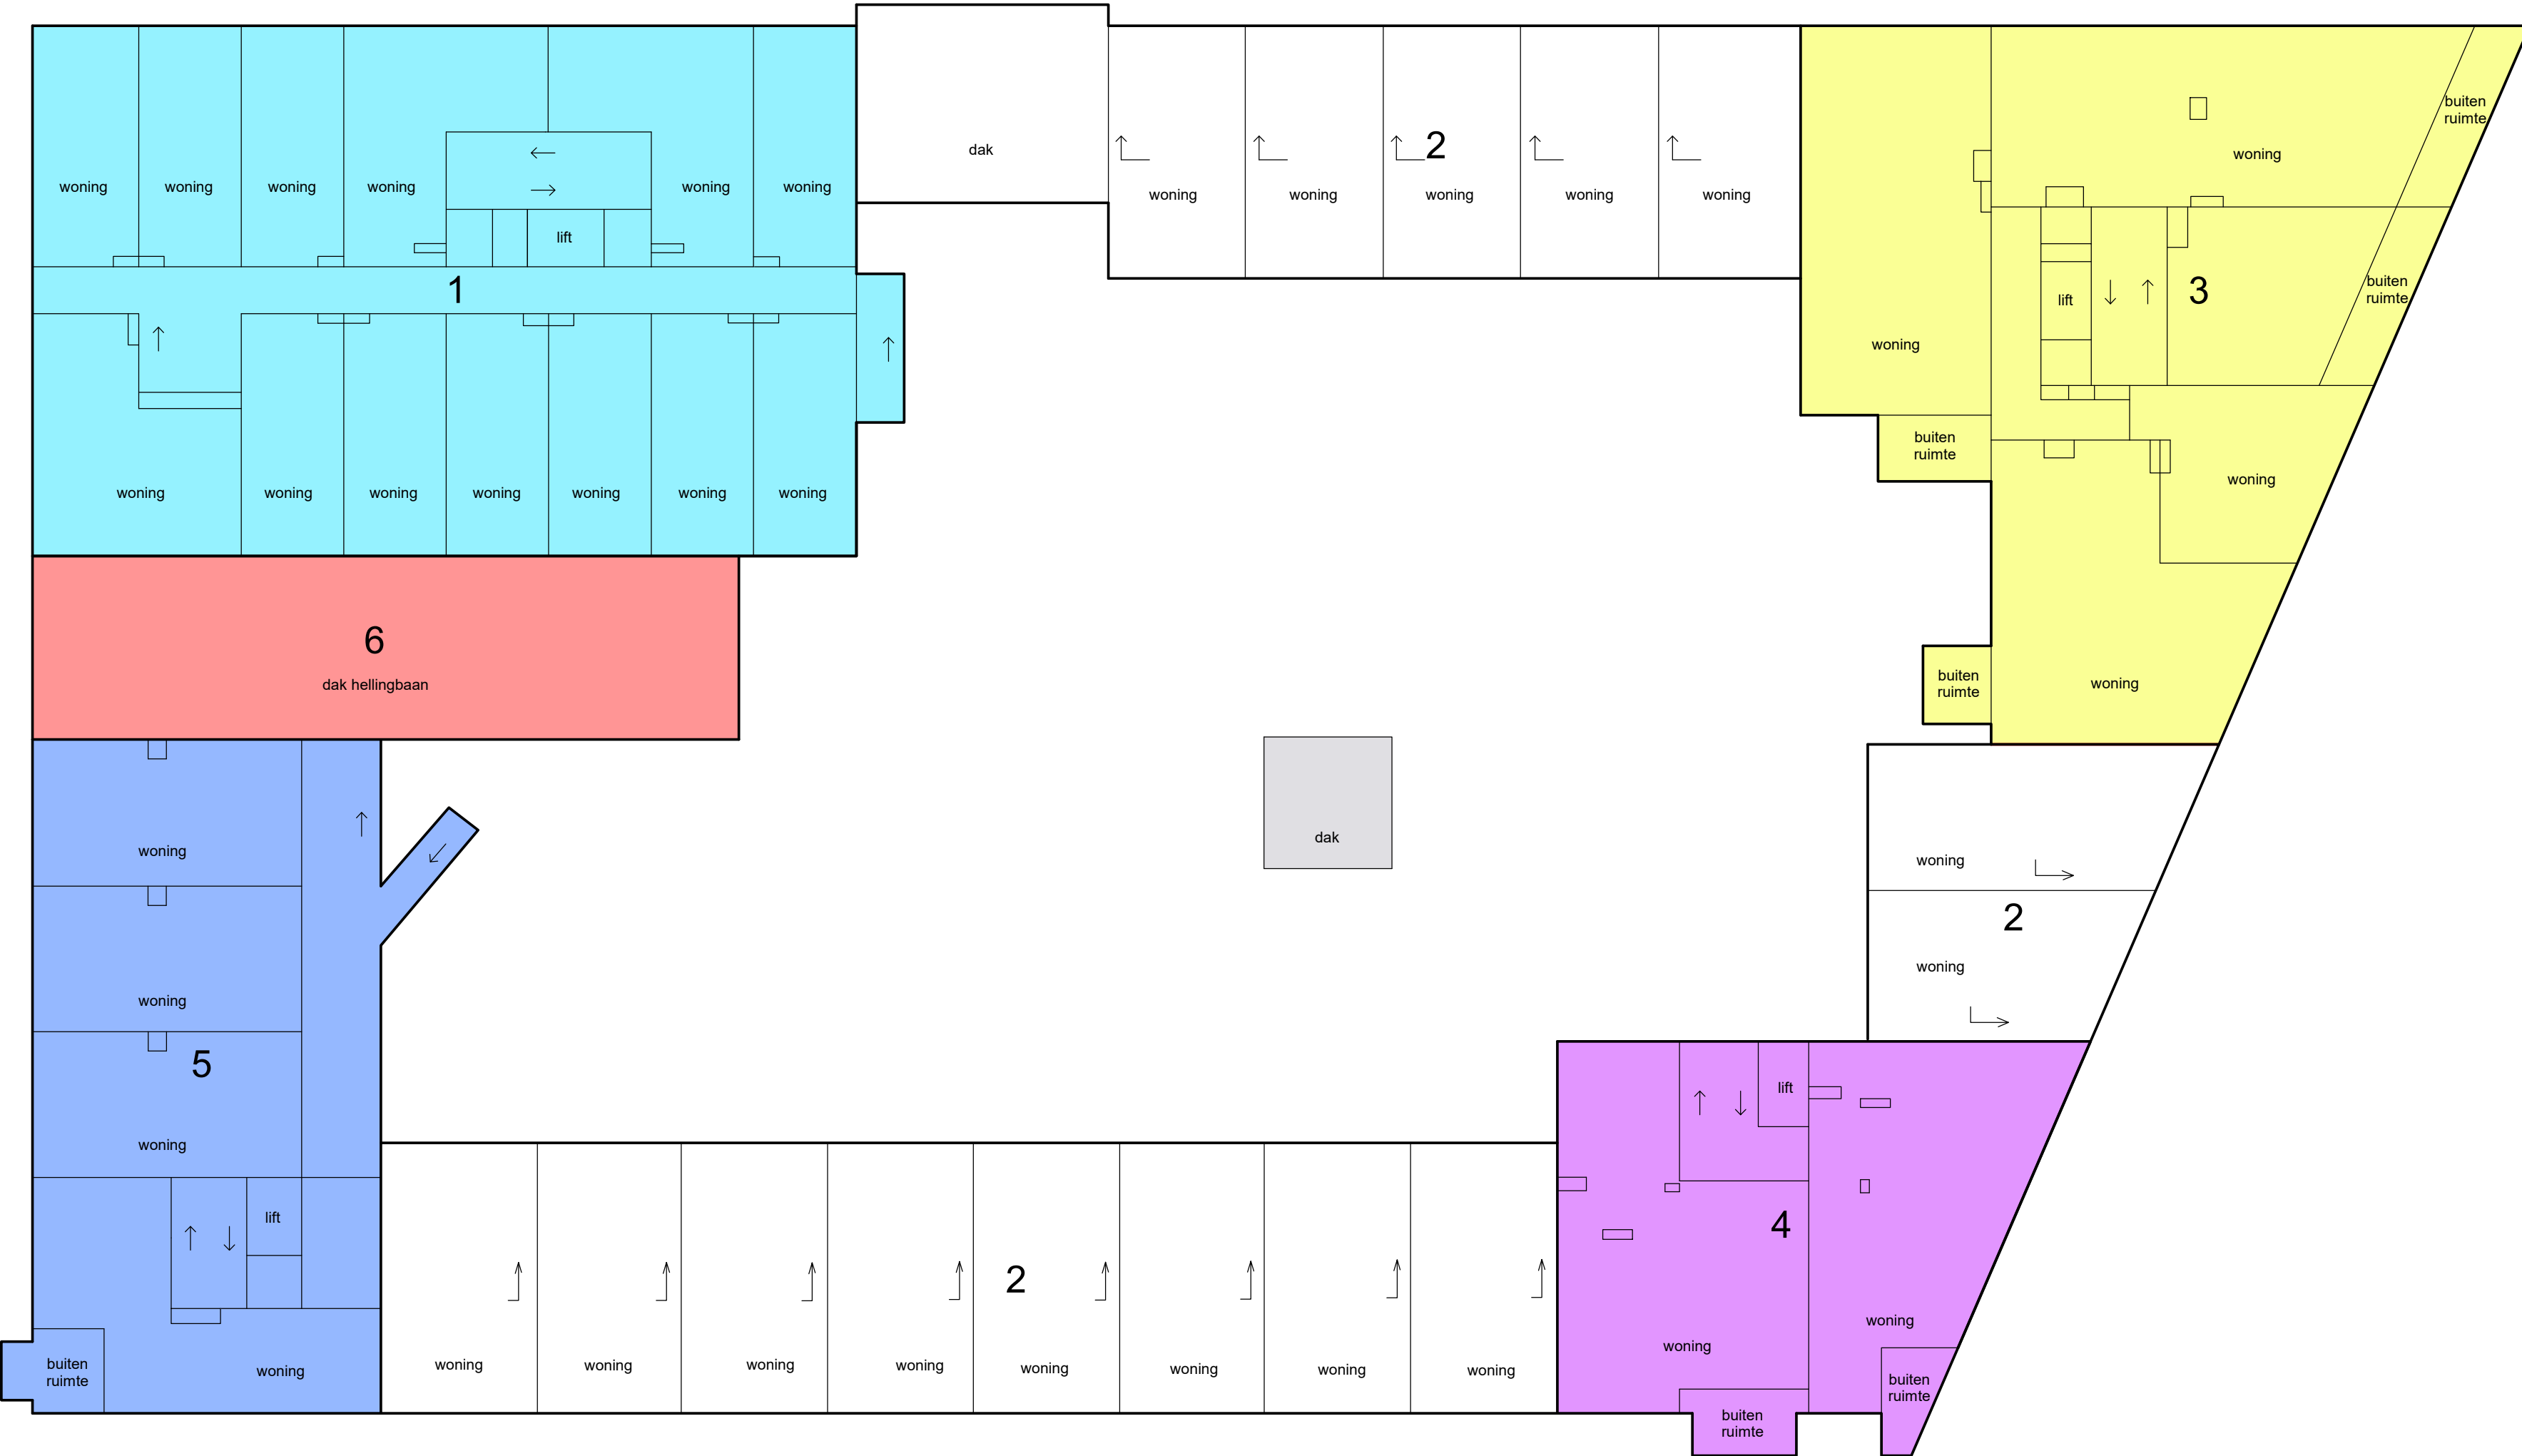


2e etage


- = Blok B1 (A1)
- = Blok B2, B3, B5, B7, B8, B9 (A2)
- = Blok B4 (A3)
- = Blok B6 (A4)
- = Blok B10 (A5)
- = Parkeergarage (A6)
- = Gemeenschappelijk hoofdsplitsing

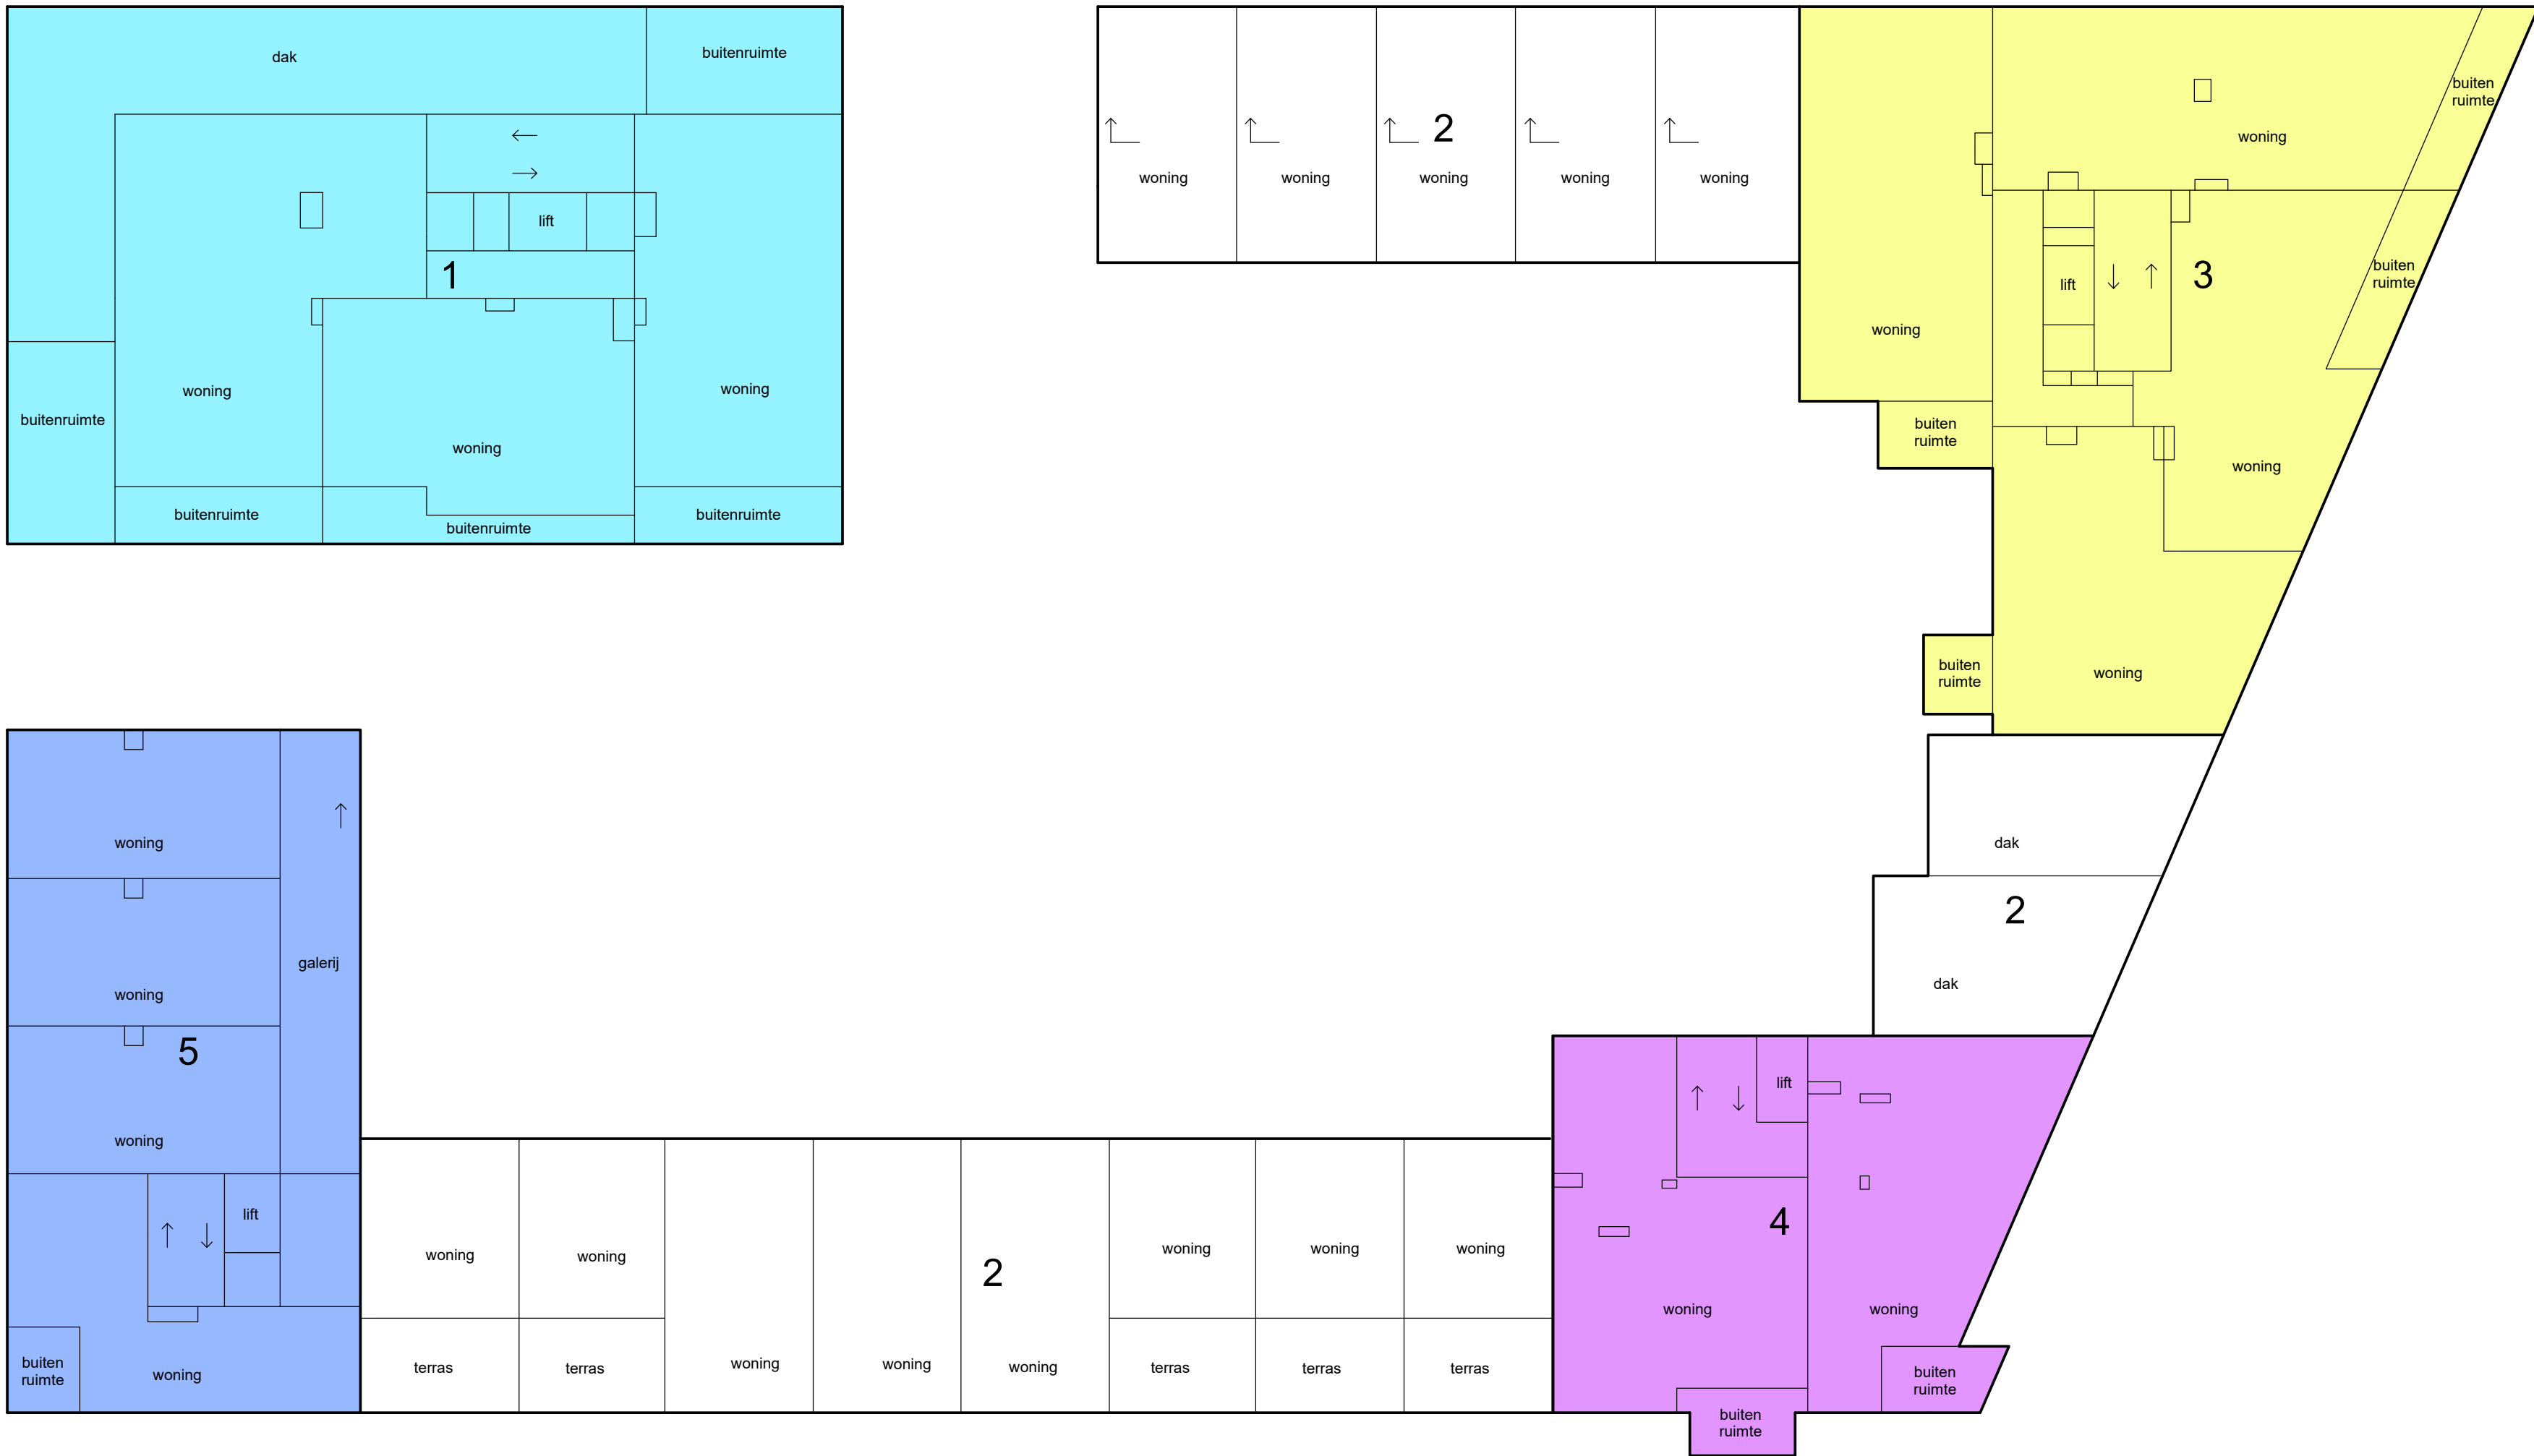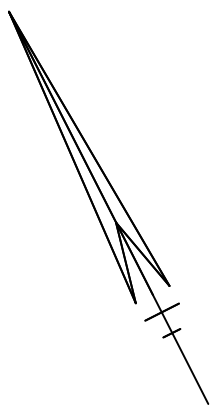



3e etage

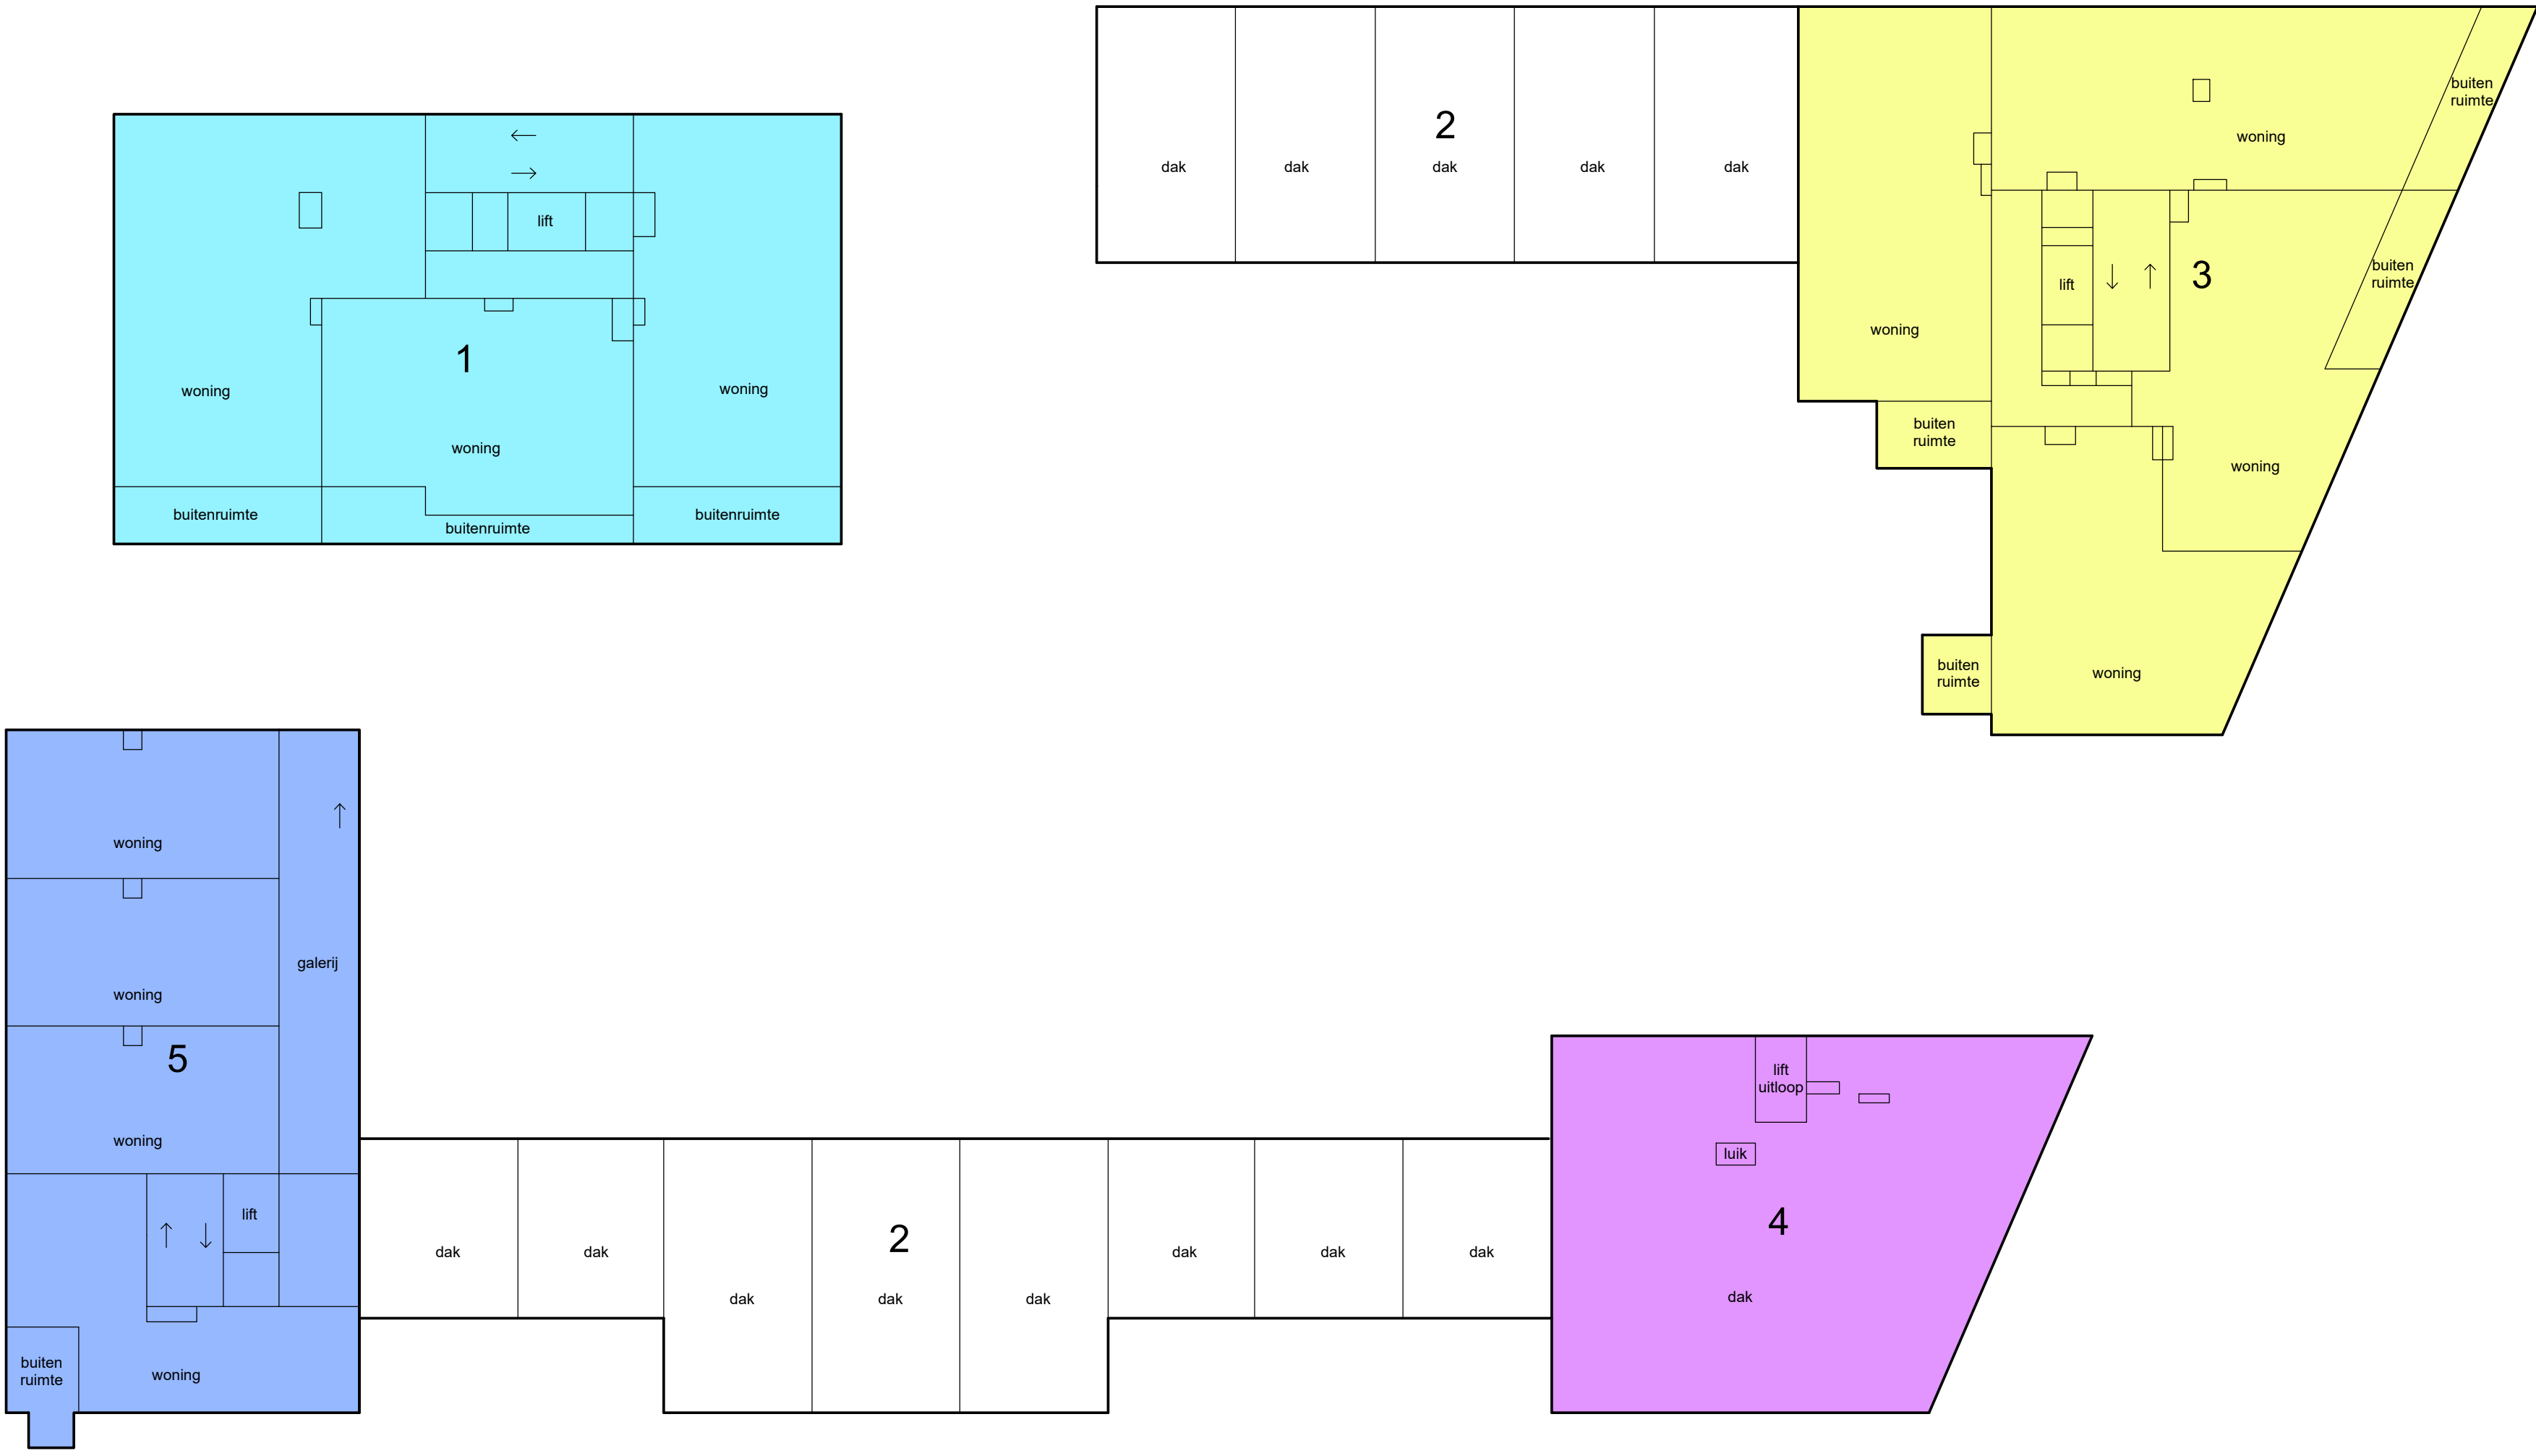




4e etage

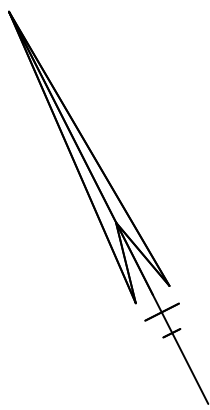

- = Blok B1 (A1)
- = Blok B2, B3, B5, B7, B8, B9 (A2)
- = Blok B4 (A3)
- = Blok B6 (A4)
- = Blok B10 (A5)
- = Parkeergarage (A6)
- = Gemeenschappelijk hoofdsplitsing

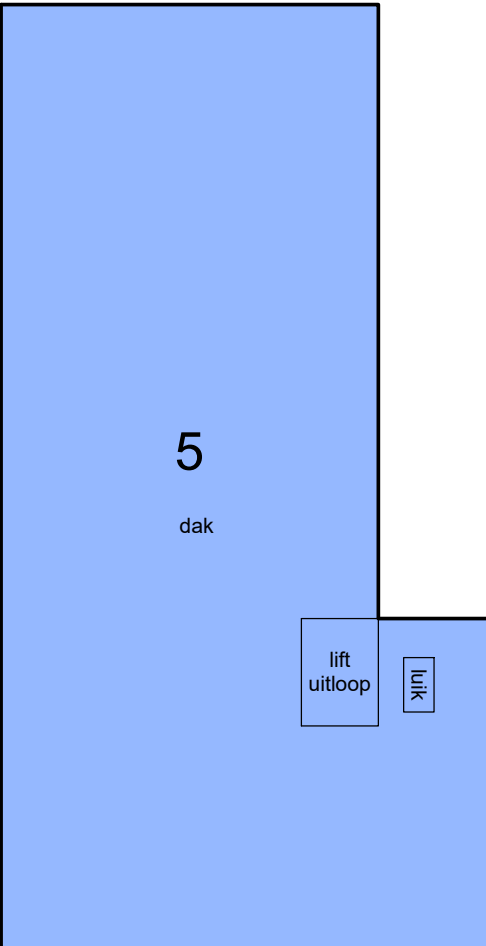
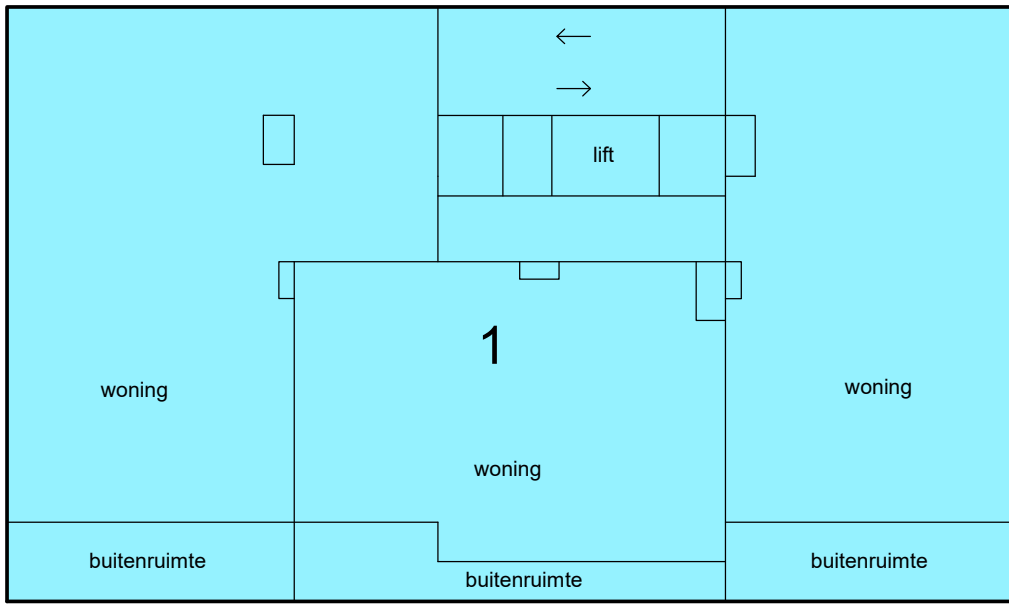


5e etage

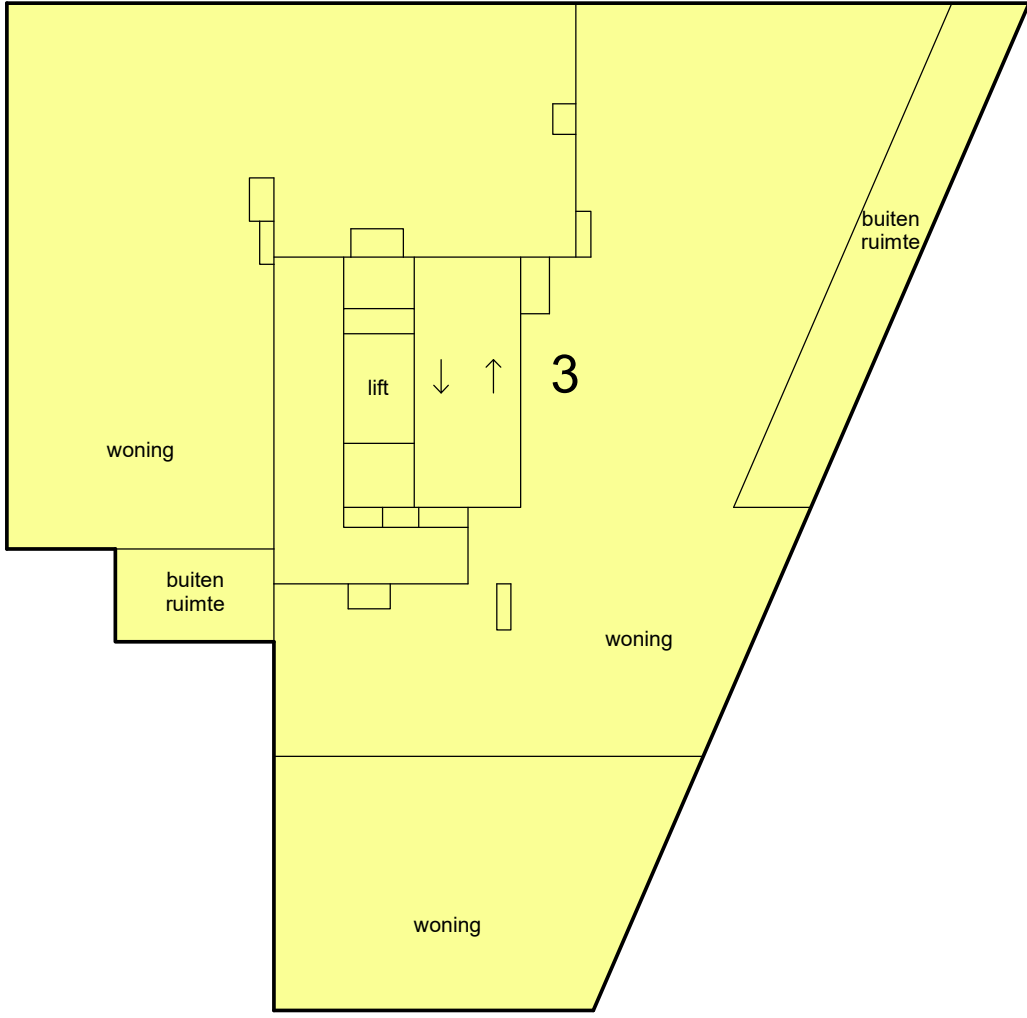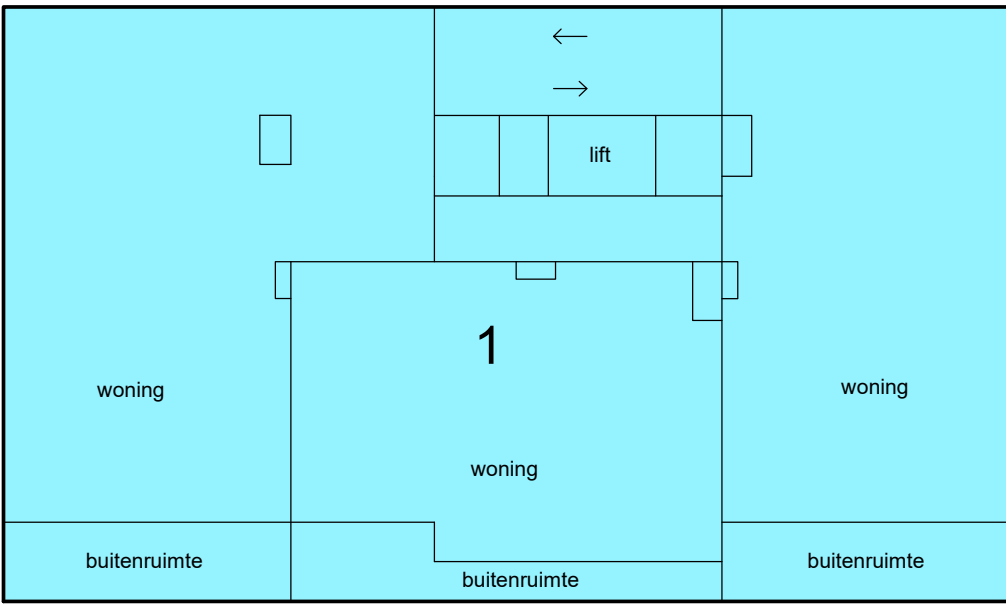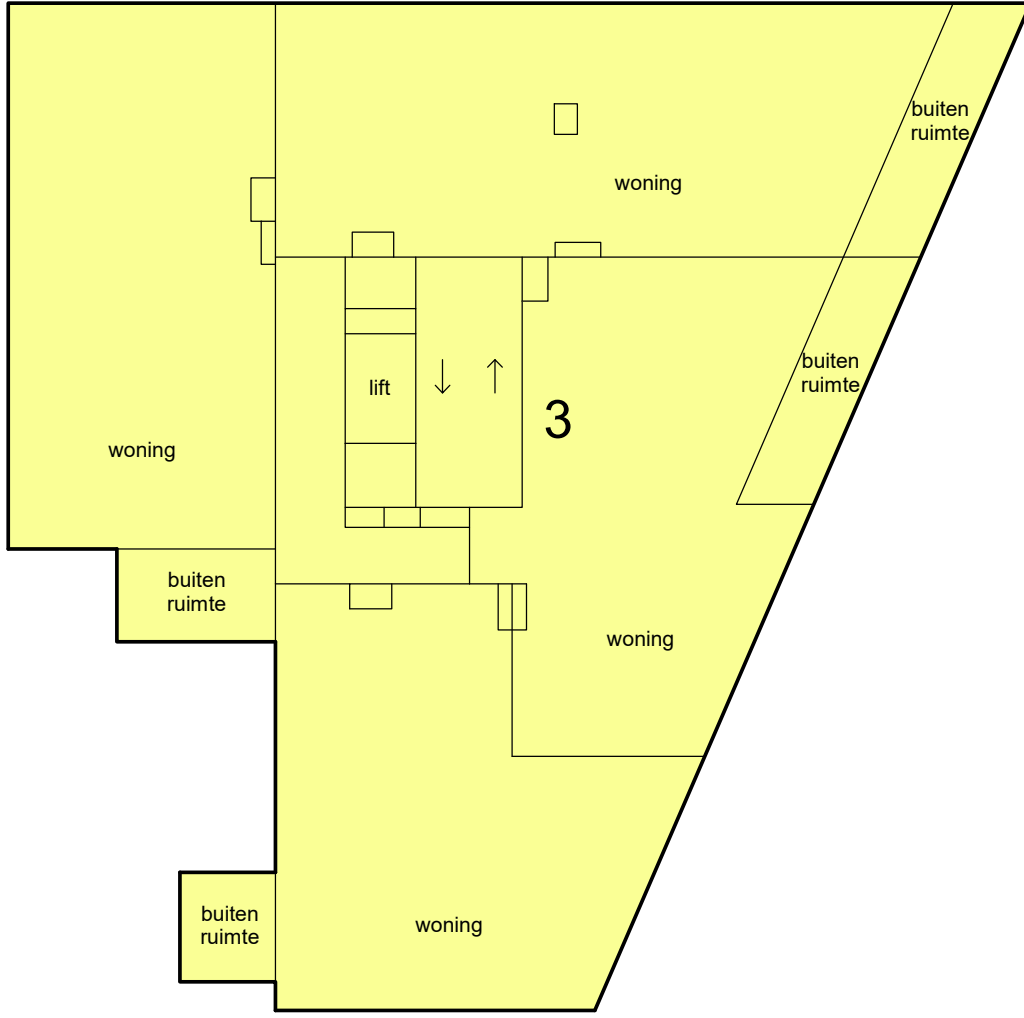


6e etage



- = Blok B1 (A1)
- = Blok B2, B3, B5, B7, B8, B9 (A2)
- = Blok B4 (A3)
- = Blok B6 (A4)
- = Blok B10 (A5)
- = Parkeergarage (A6)
- = Gemeenschappelijk hoofdsplitsing

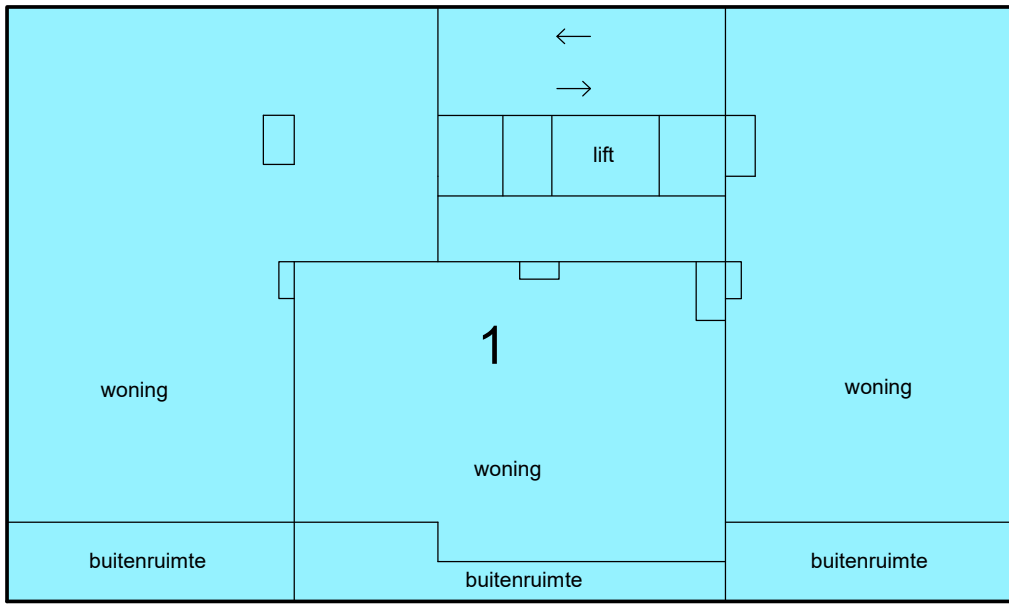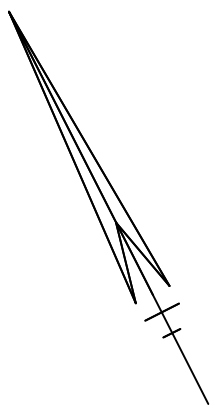


7e etage

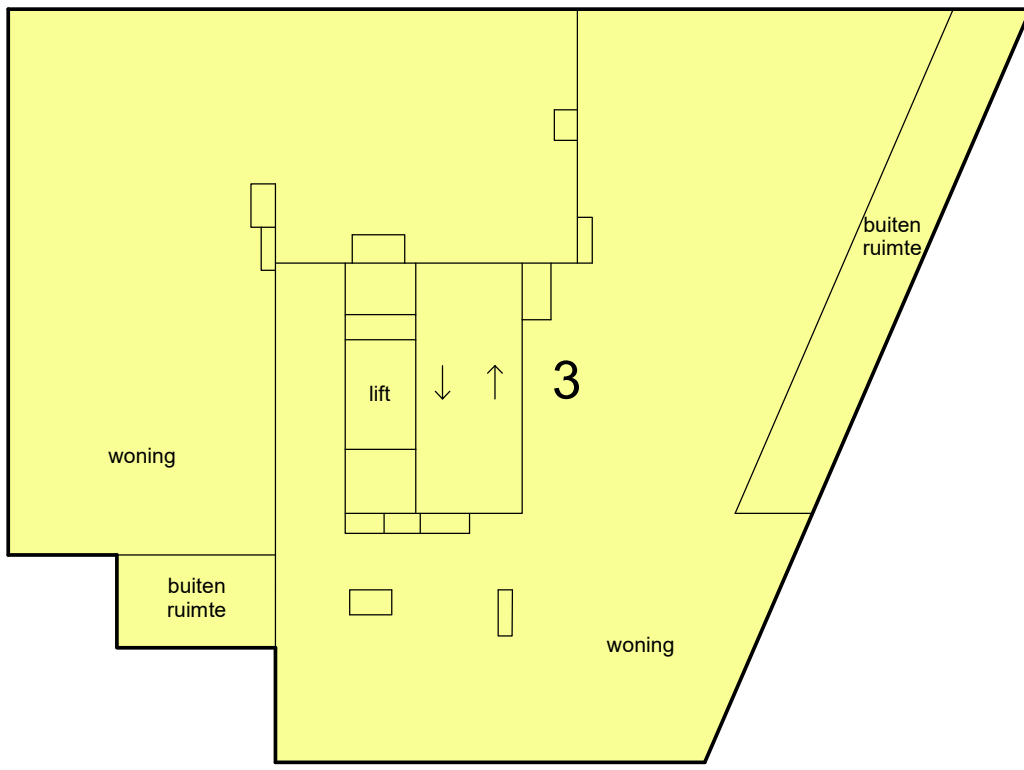


8e etage

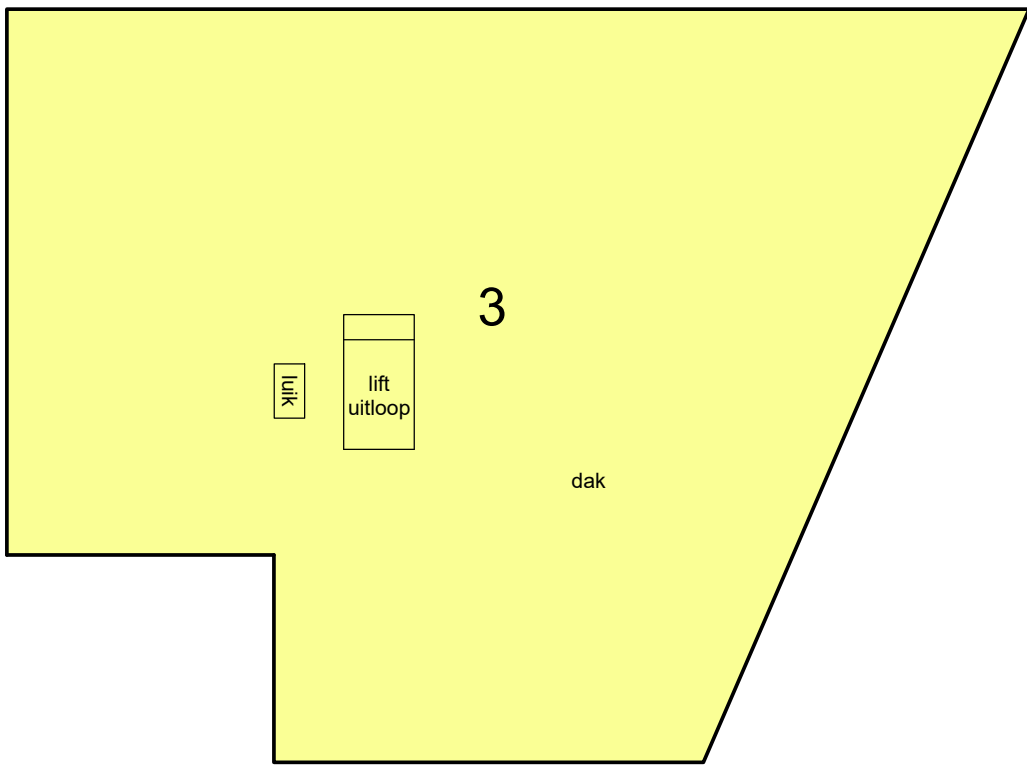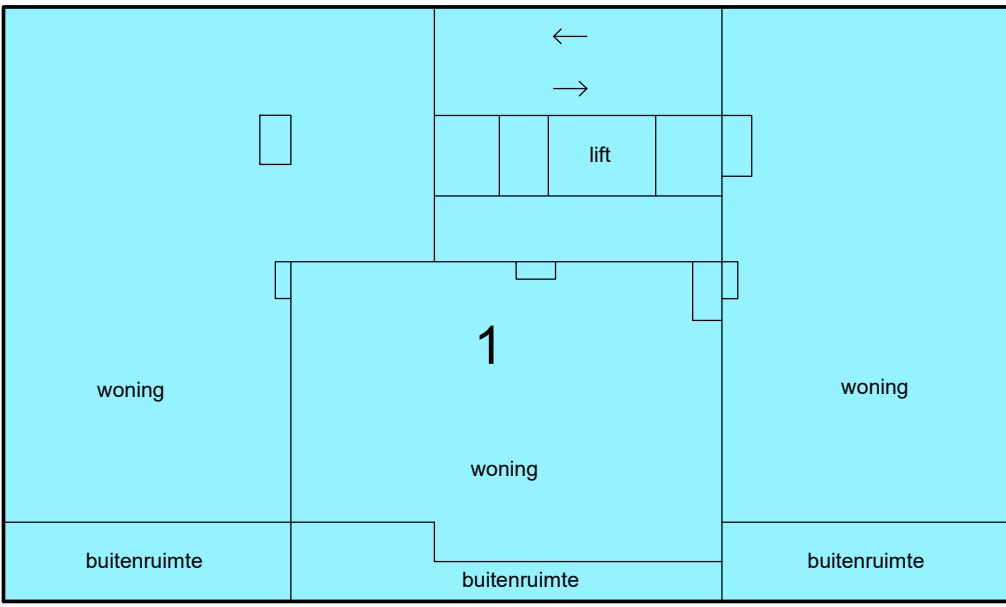


- Blok B1 (A1)
- Blok B2, B3, B5, B7, B8, B9 (A2)
- Blok B4 (A3)
- Blok B6 (A4)
- Blok B10 (A5)
- Parkeergarage (A6)
- Gemeenschappelijk hoofdsplitsing

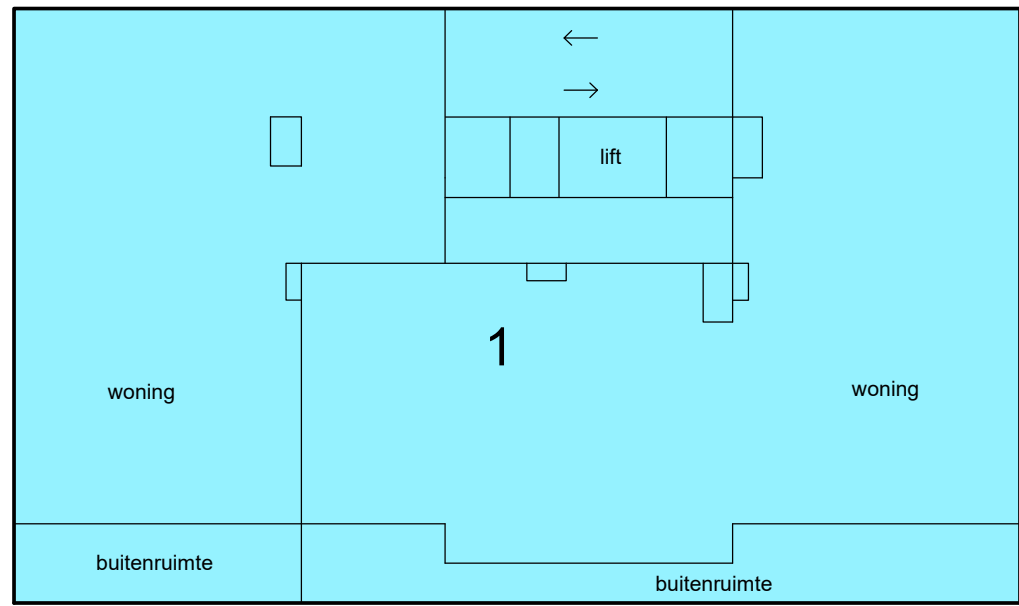


10e etage

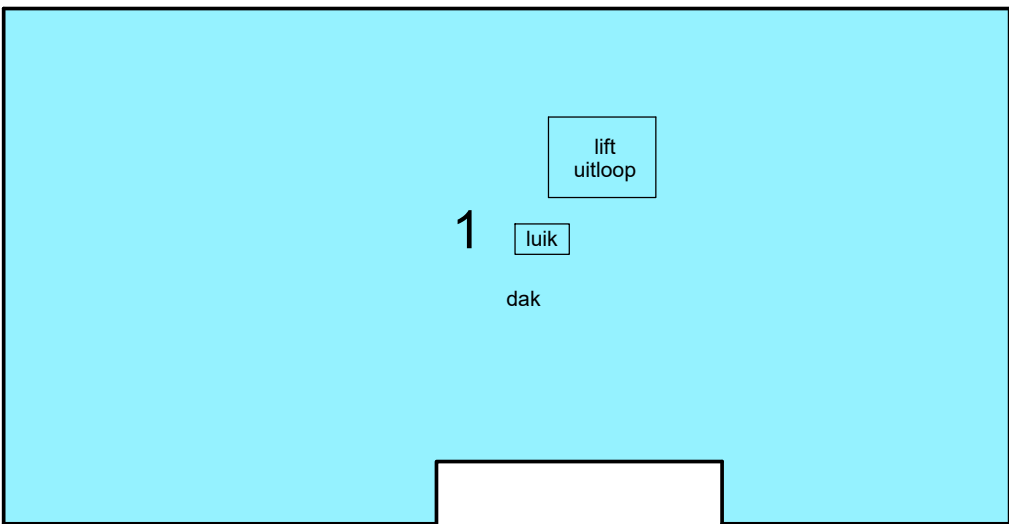

dak

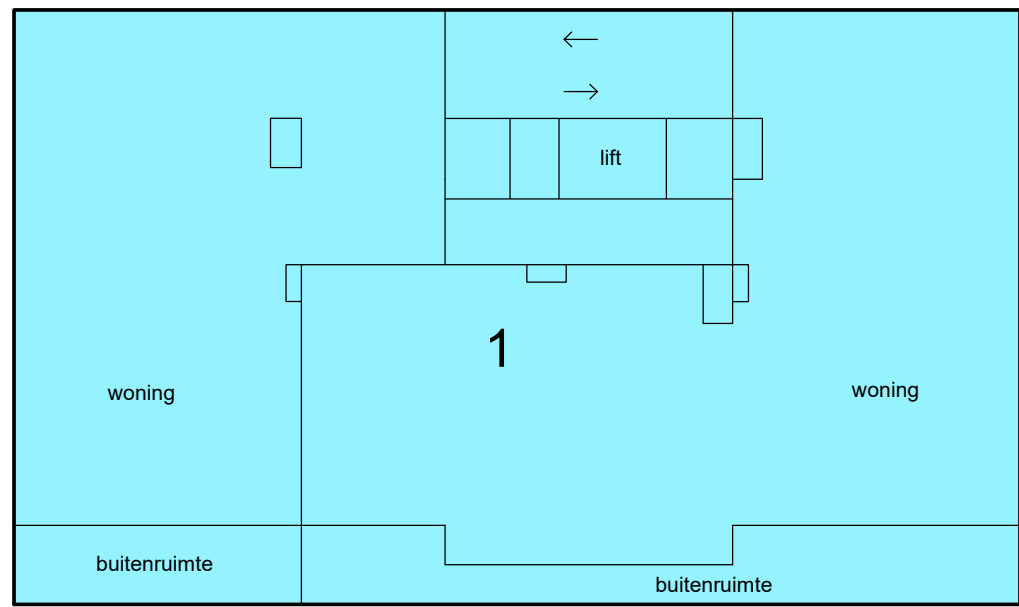

9e etage

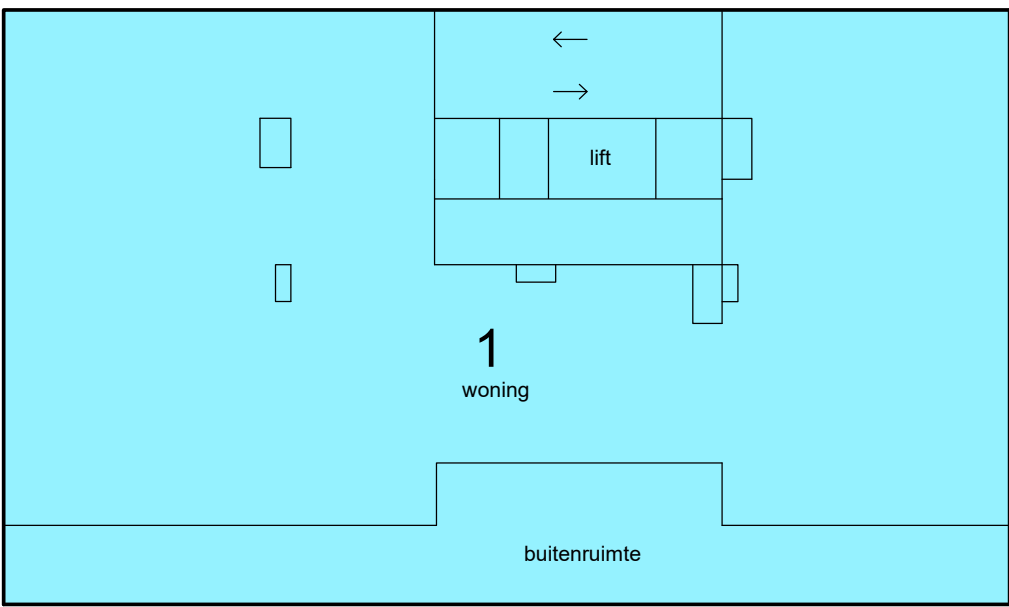

11e etage