


Afwerkingsniveau: Luxe

Elektra symbolen in roze kader, zijn vrij te plaatsen in de betreffende ruimte van het appartement

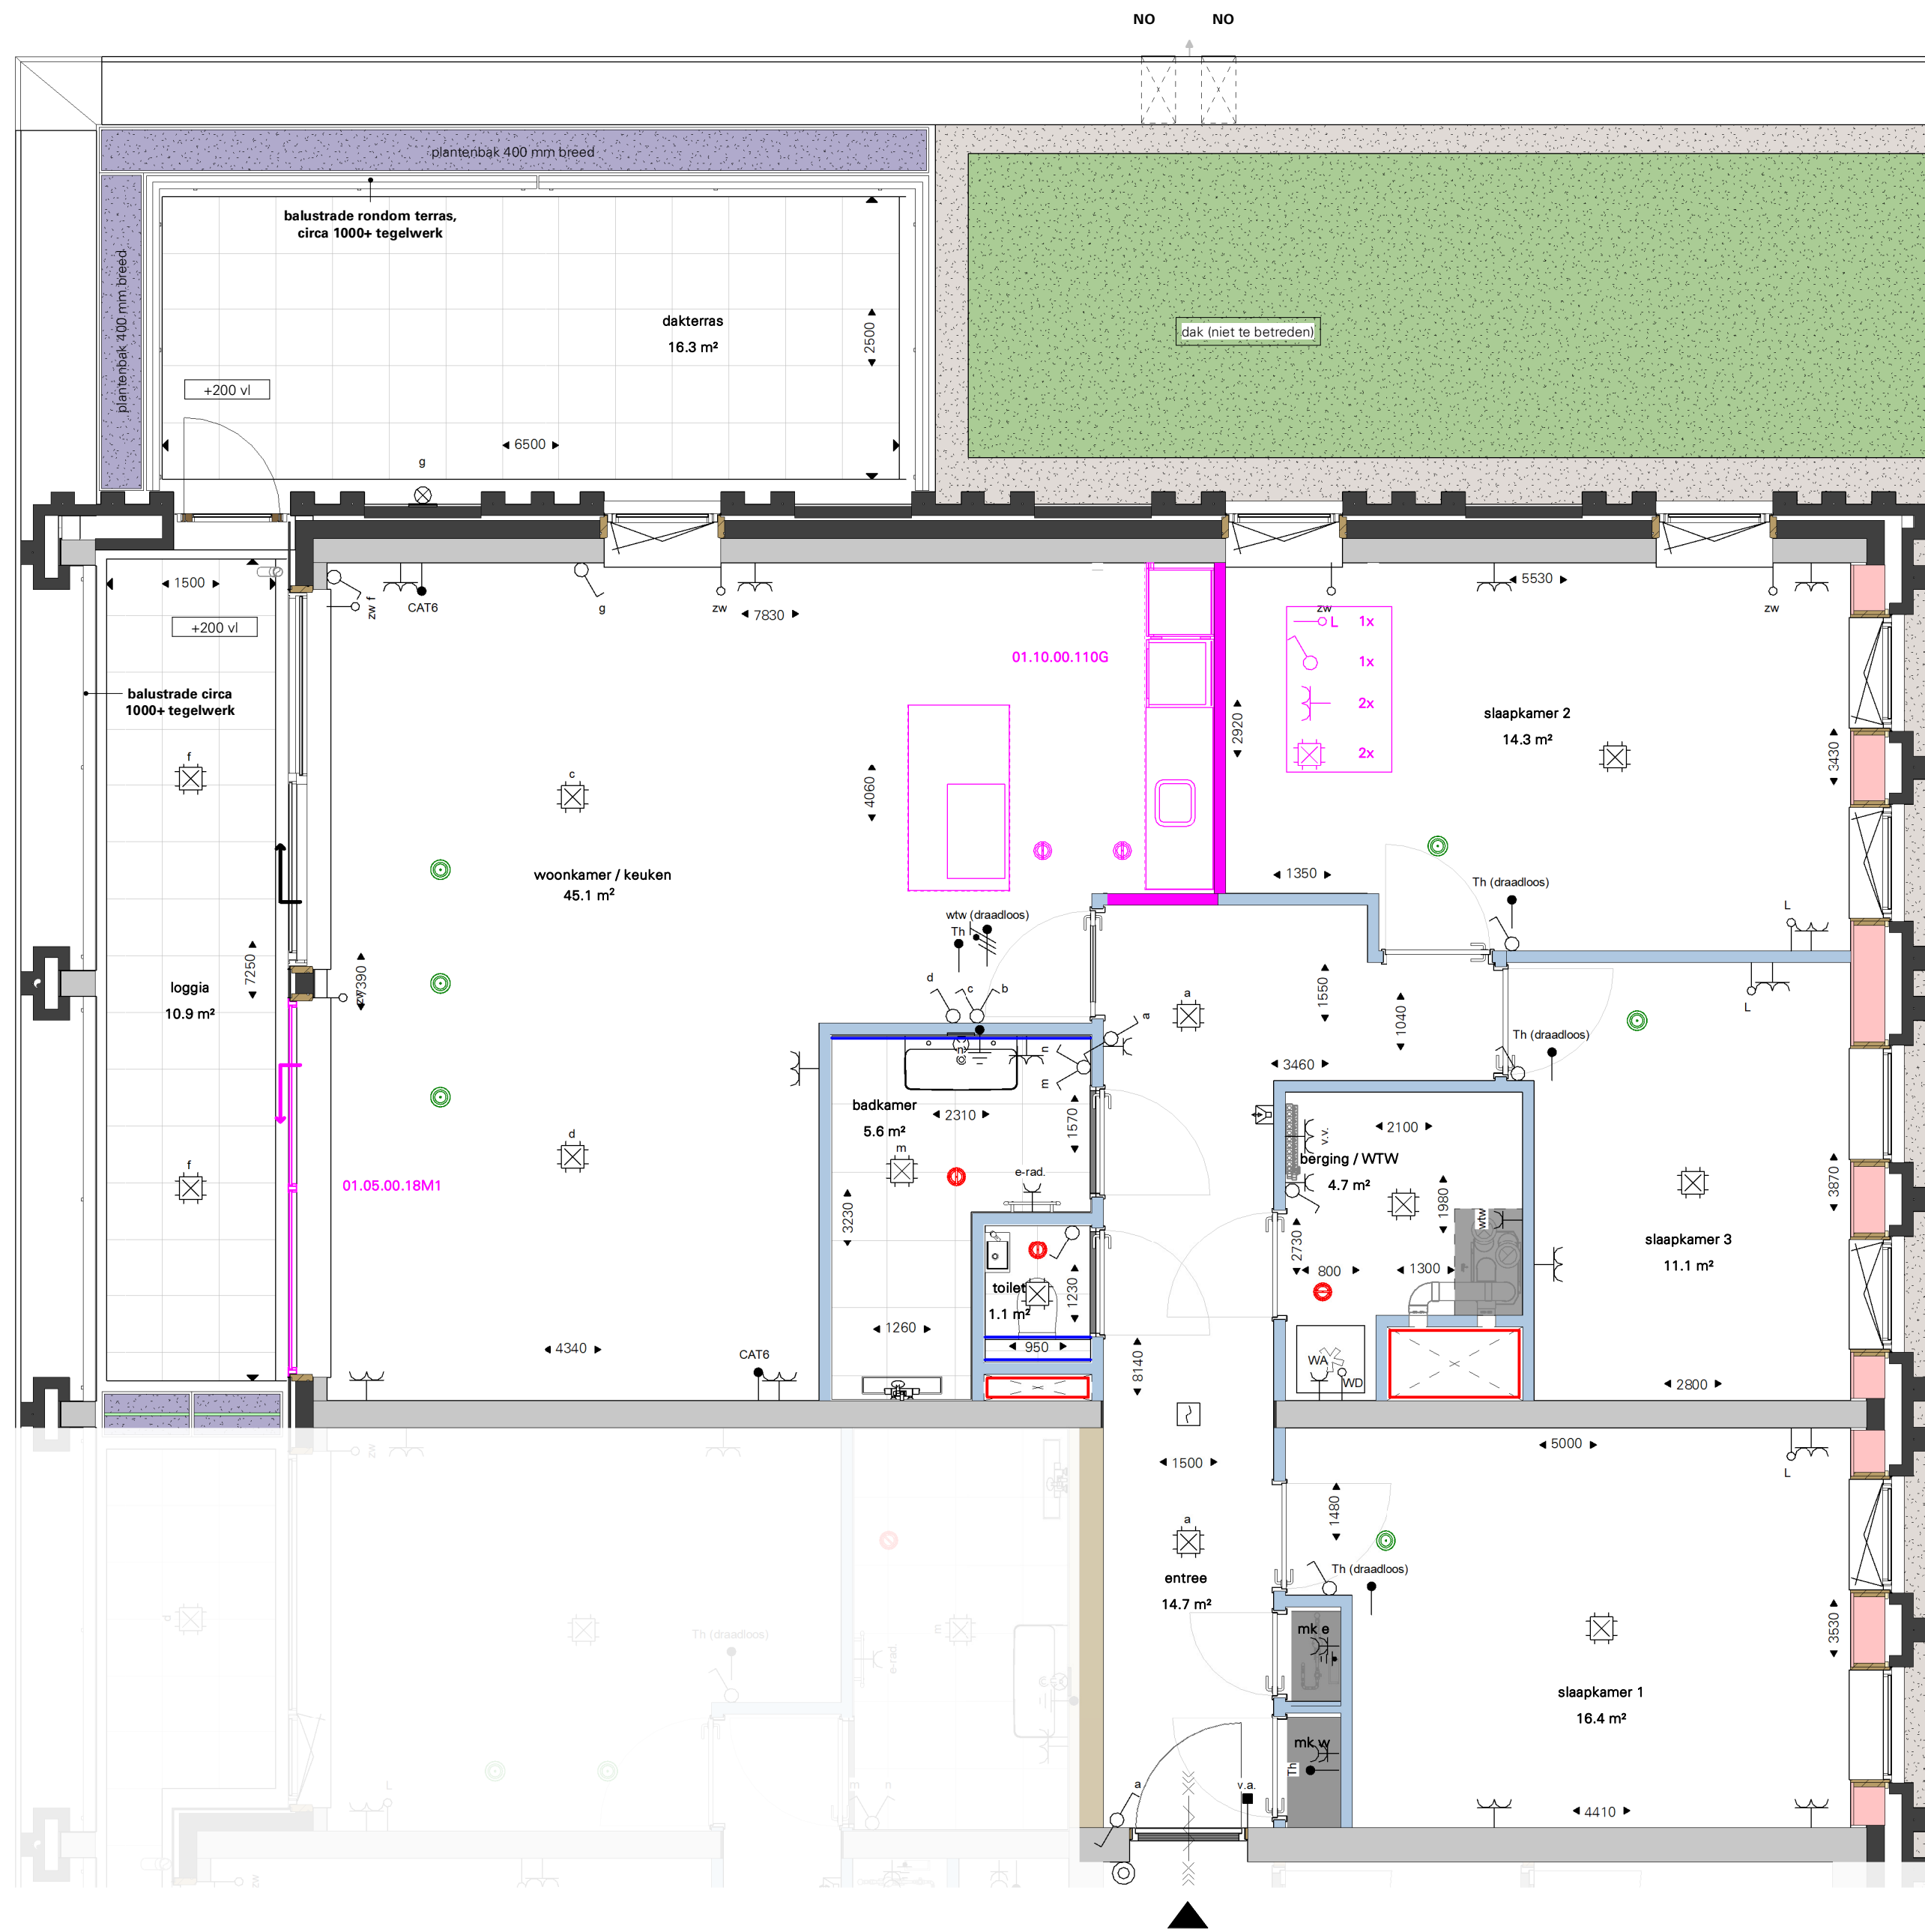

B1 - Derde verdieping

Noord

