
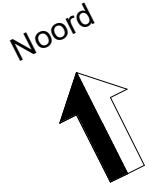
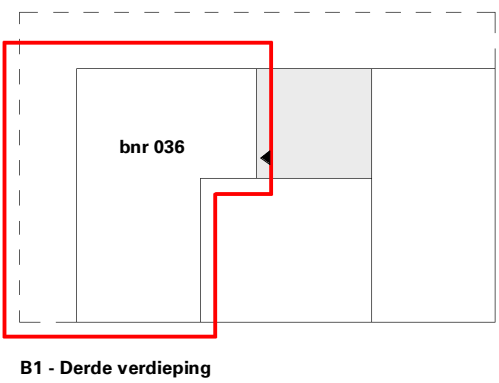


BNR: 36, 39, 42, 45, 48
Omschrijving optie: 01.10.00.150M Inloopkast incl. vervallen slaapkamer 3
Type: E1 (a)
Afwerkingsniveau: Luxe

Elektra symbolen in roze kader, zijn vrij te plaatsen in de betreffende ruimte van het appartement

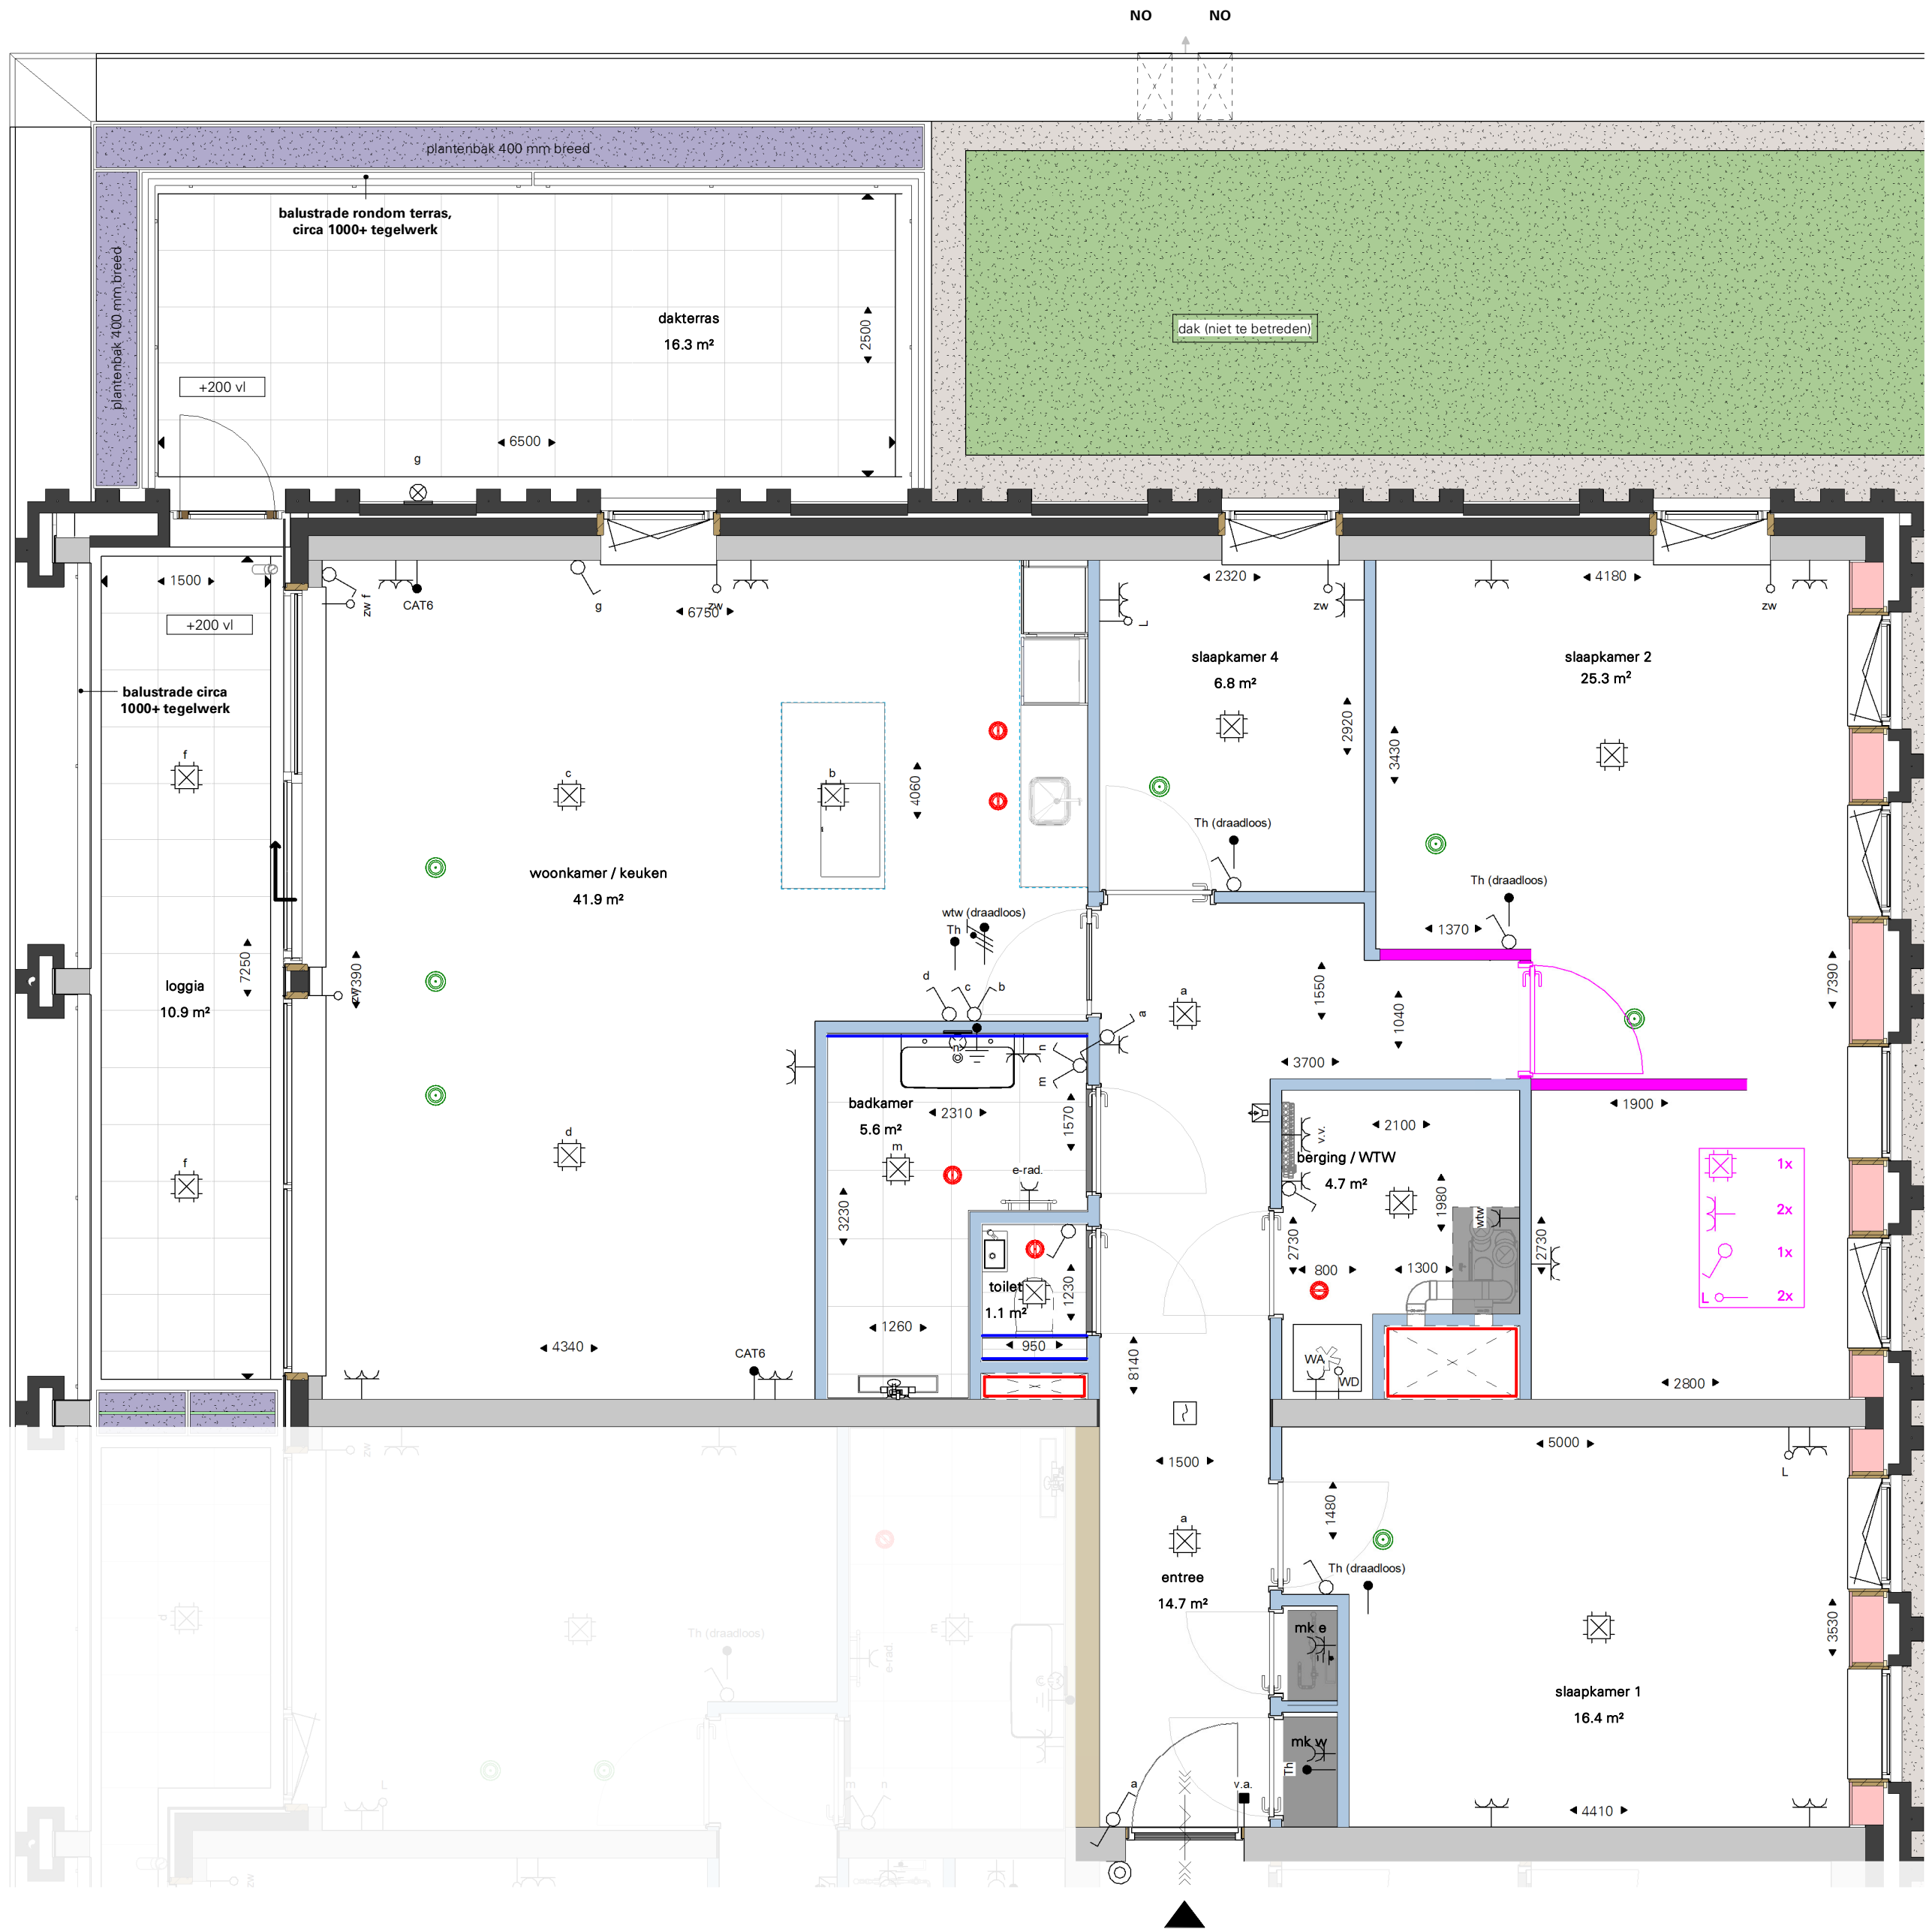

Cobercokwartier Arnhem - Gebouw B - De Melkontvangst

datum: 01-11-2024
schaal: 1:50
formaat: A2
woningtype: E1 (a)
Afwerkingsniveau: Luxe

Bouwdeel B1 - Type E1 (a) - Bnr 36, 39, 42, 45, 48 OPTIEBLAD 2

Tekeningnummer: VK-B1-036-02

