




BNR: 150, 151, 152 (V2 + V3)
Omschrijving optie: 01.10.00.149 Ligbad
Omschrijving optie: 01.10.00.150P Ligbad + douche
Omschrijving optie: 01.10.00.150J Berging vergroot
Type: 01
Afwerkingsniveau: Luxe

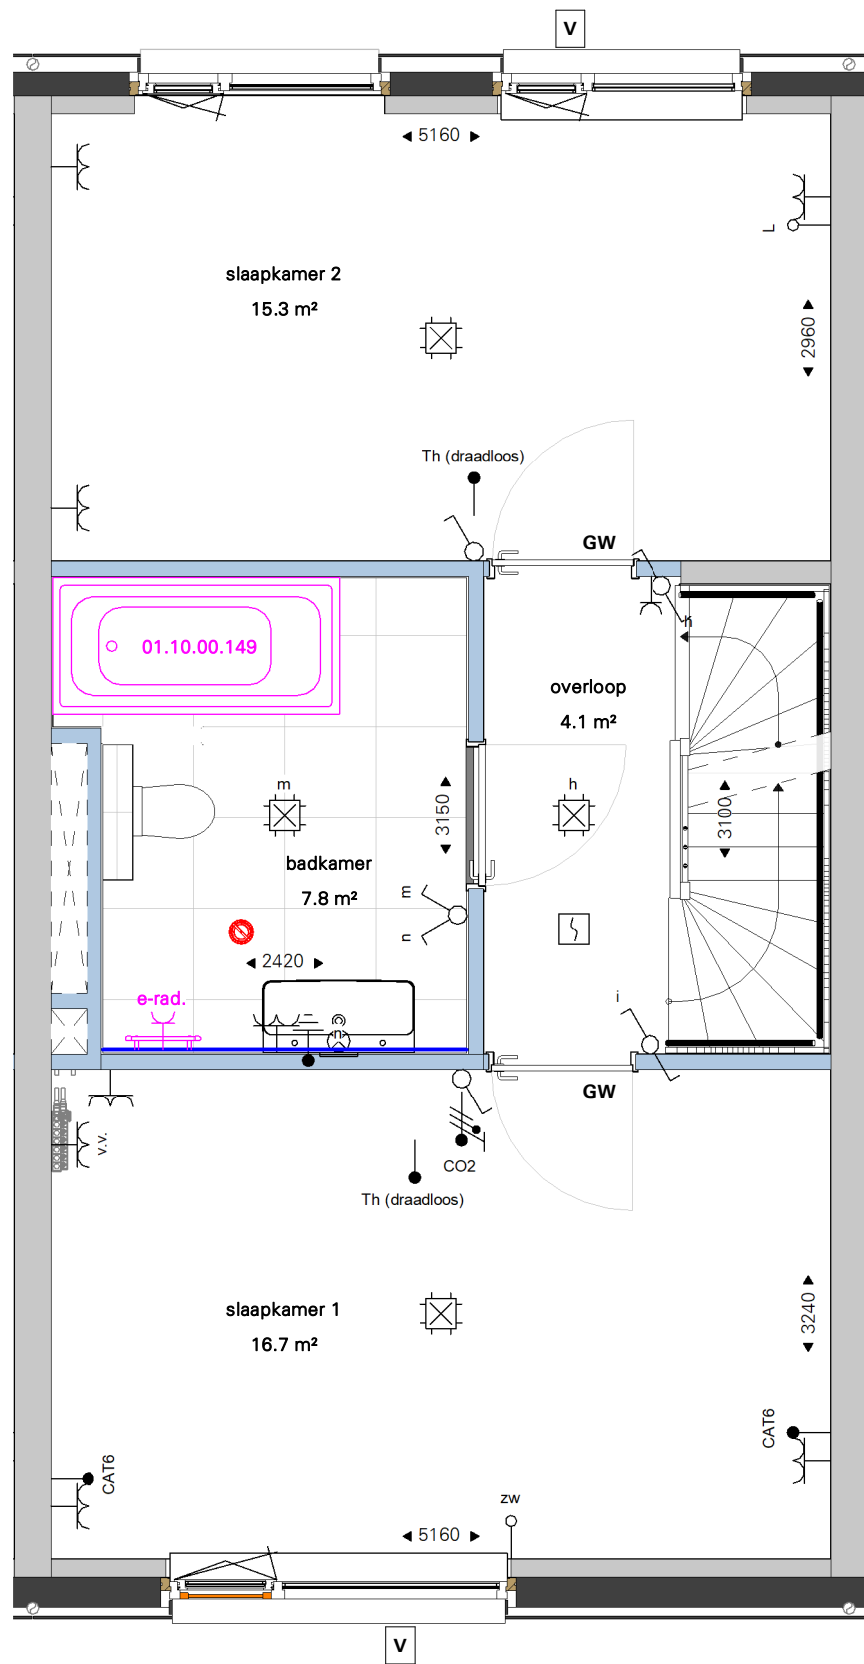


tweede verdieping (optie ligbad)

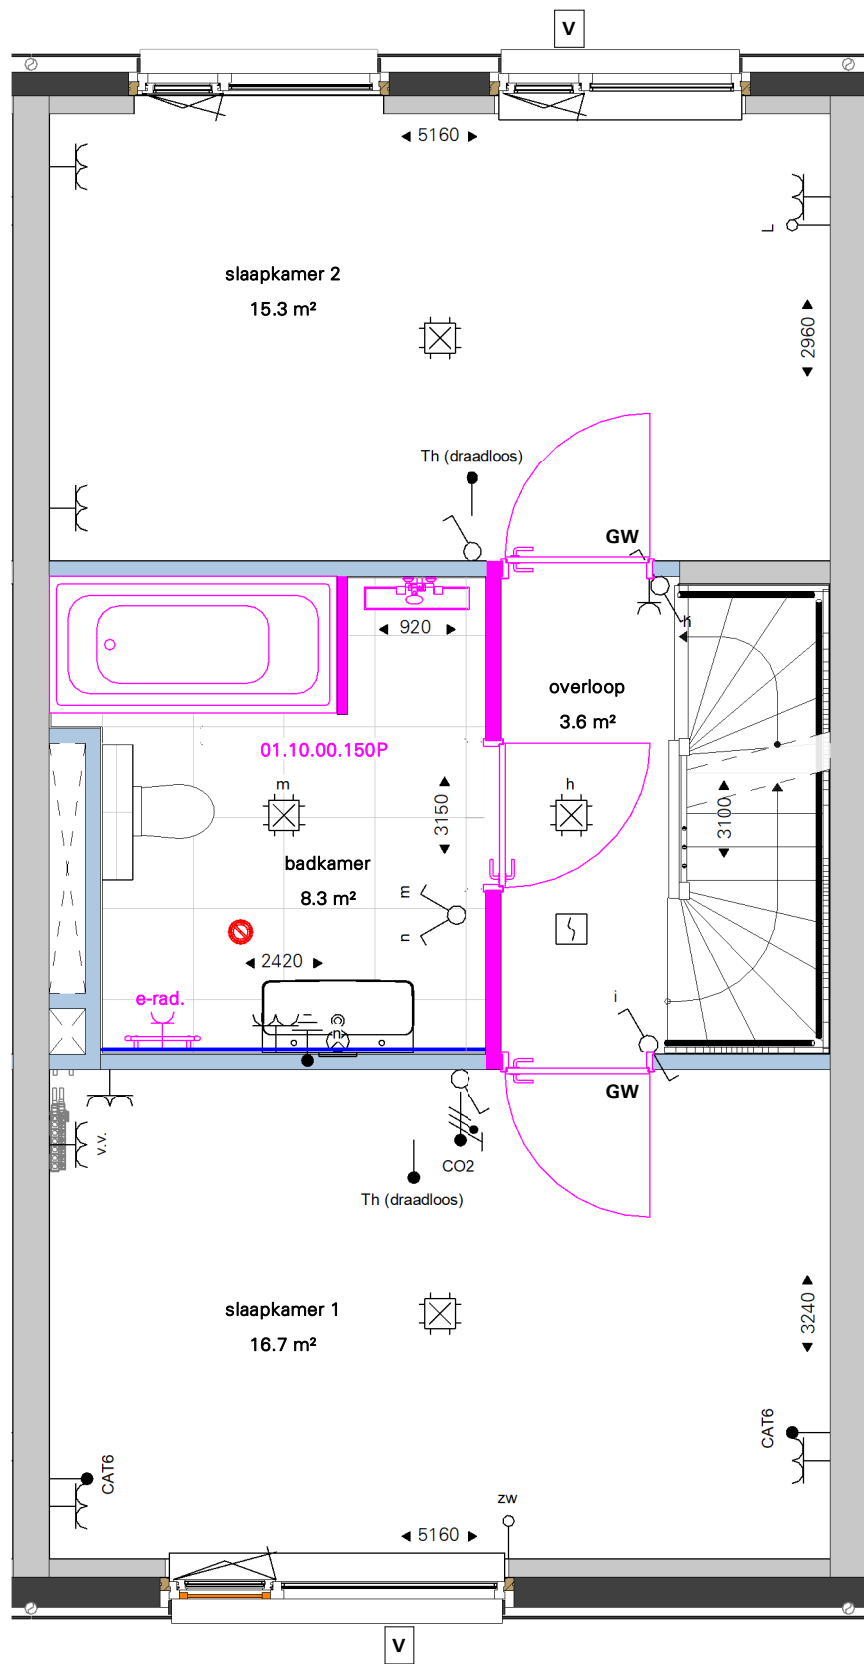


tweede verdieping (optie ligbad + douche)

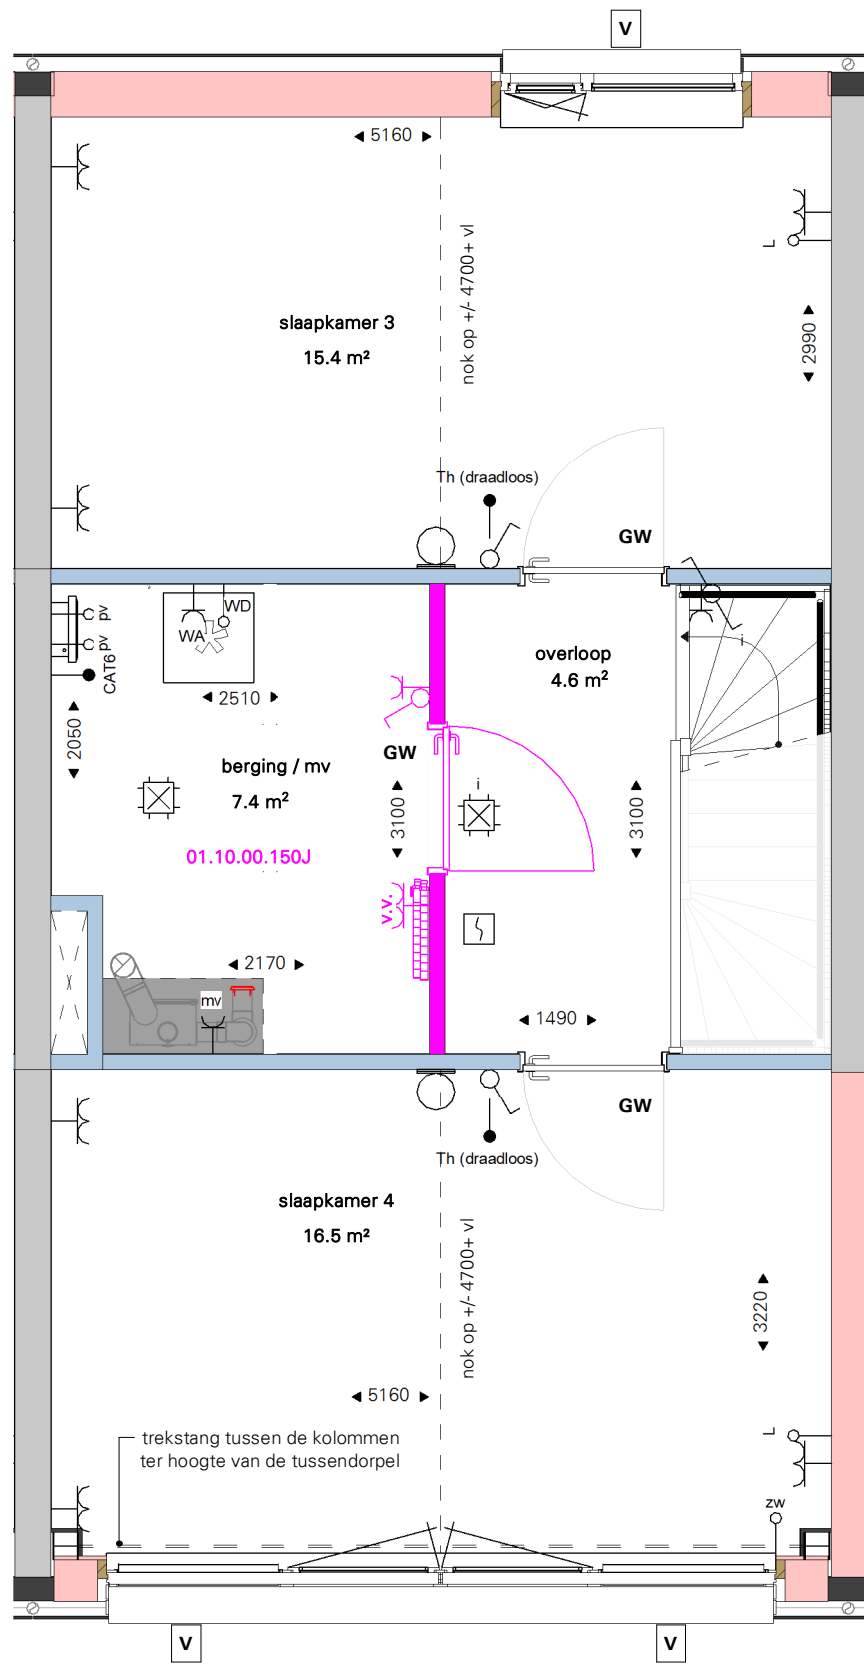


derde verdieping

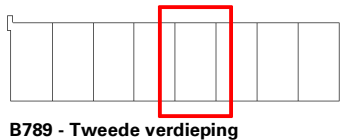

B789 - Tweede verdieping

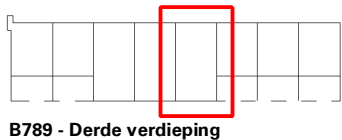

B789 - Derde verdieping

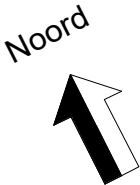

Cobercokwartier Arnhem - Gebouw B - De Melkontvangst

datum: 01-11-2024
schaal: 1:50
formaat: A2
woningtype: 01
Afwerkingsniveau: Luxe

Bouwdeel B8 - Type 01 - Bnr 150, 151, 152 (V2 + V3)
OPTIEBLAD 2

Tekeningnummer: VK-B8-150-02

