BNR: optie geldt voor: BNR 610
Type: A1
Afwerkingsniveau: Comfort

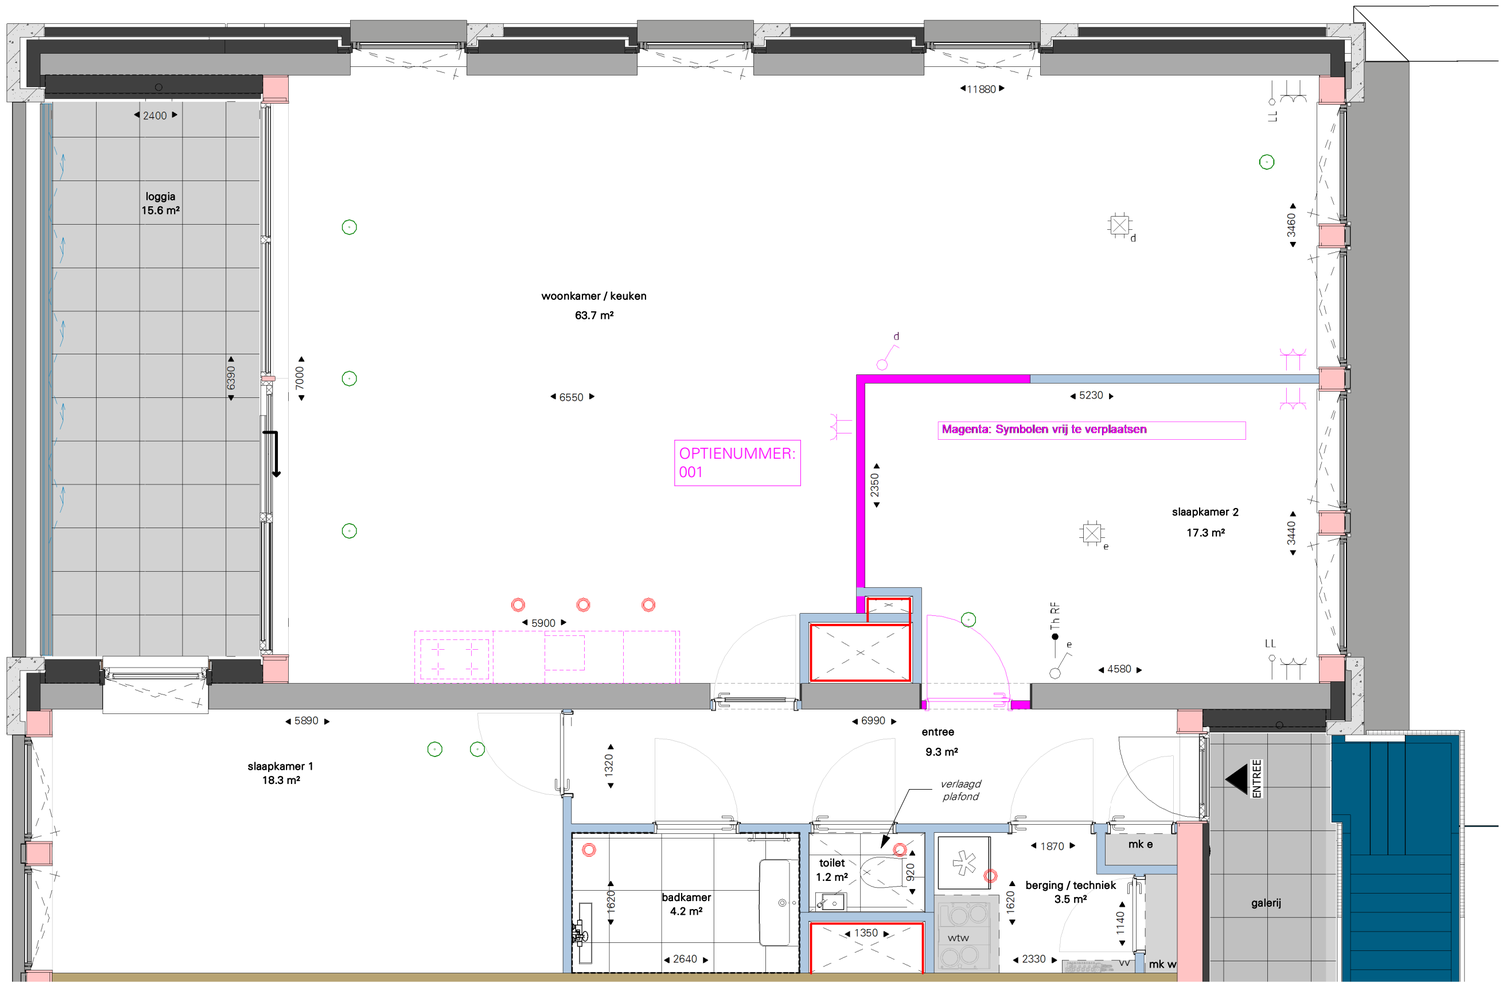

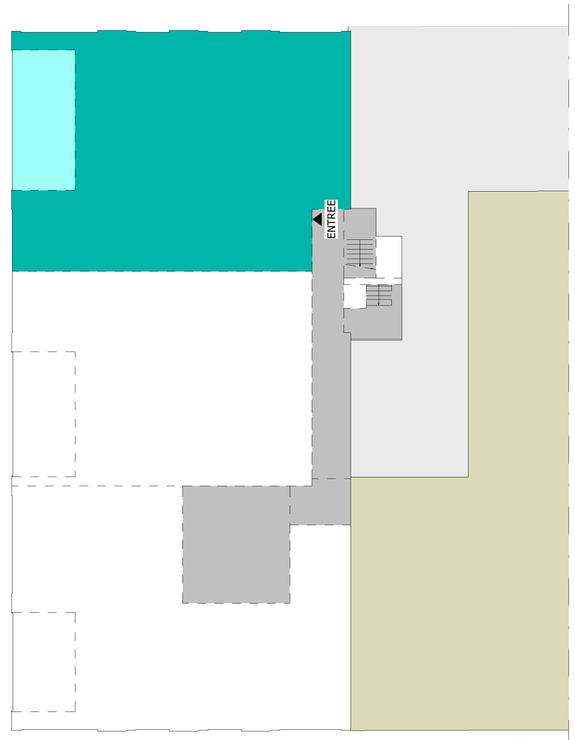

Tweede verdieping

NOORD

Cobercokwartier Arnhem - Gebouw H - De Expeditie

datum: 31-03-2026
schaal: 1:50
formaat: A2
woningtype: A1
Afwerkingsniveau: Comfort

TYPE A1 - OPTIE 001
(SLAAPKAMER VERVALLEN)

Tekeningnummer: VKO-H-610a