
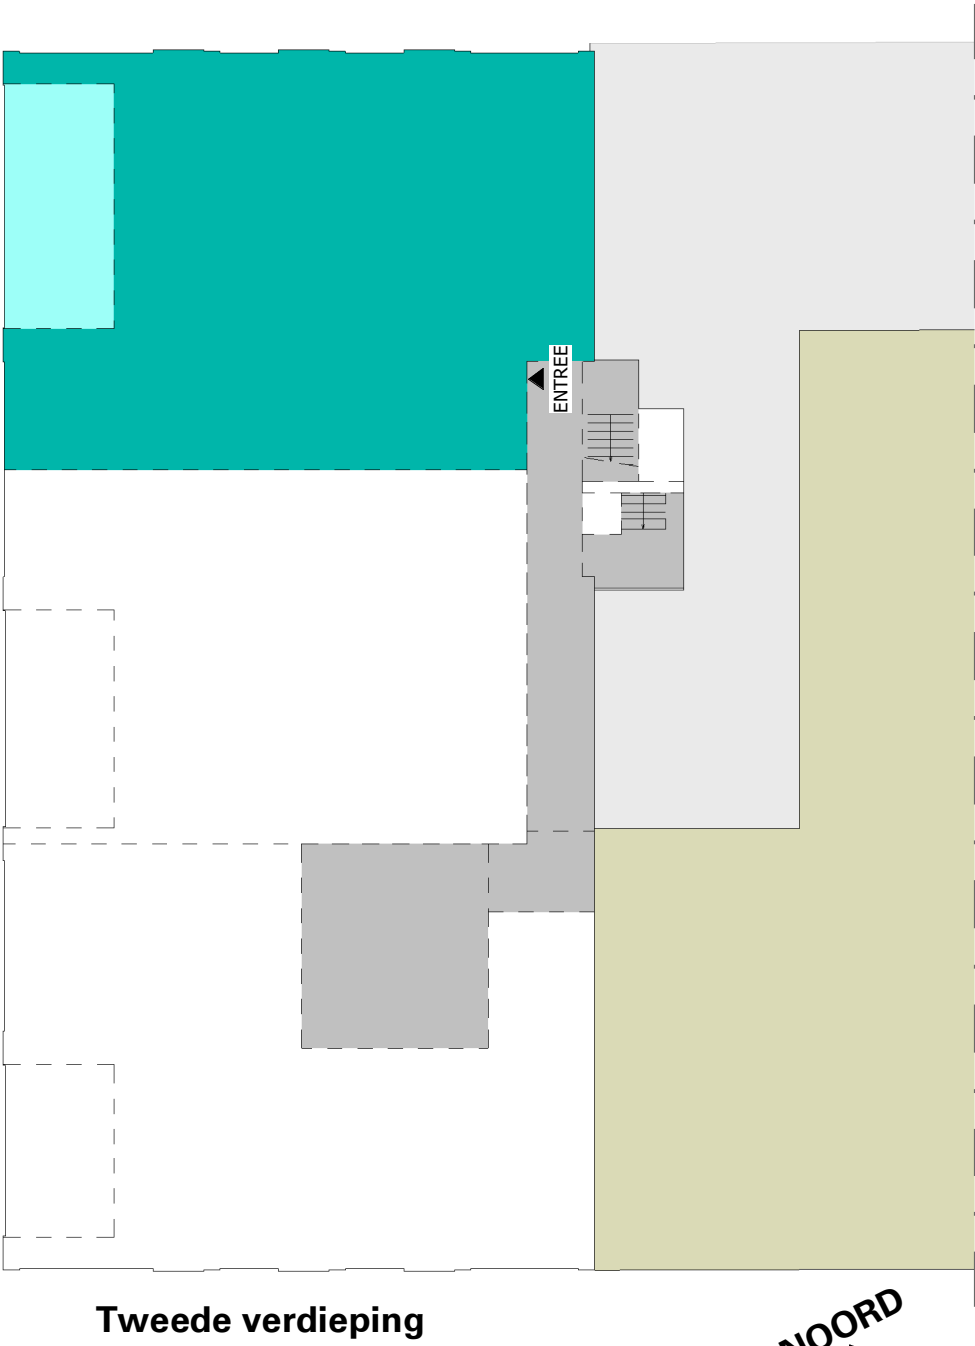


BNR: optie geldt voor: BNR 610
Type: A1
Afwerkingsniveau: Comfort

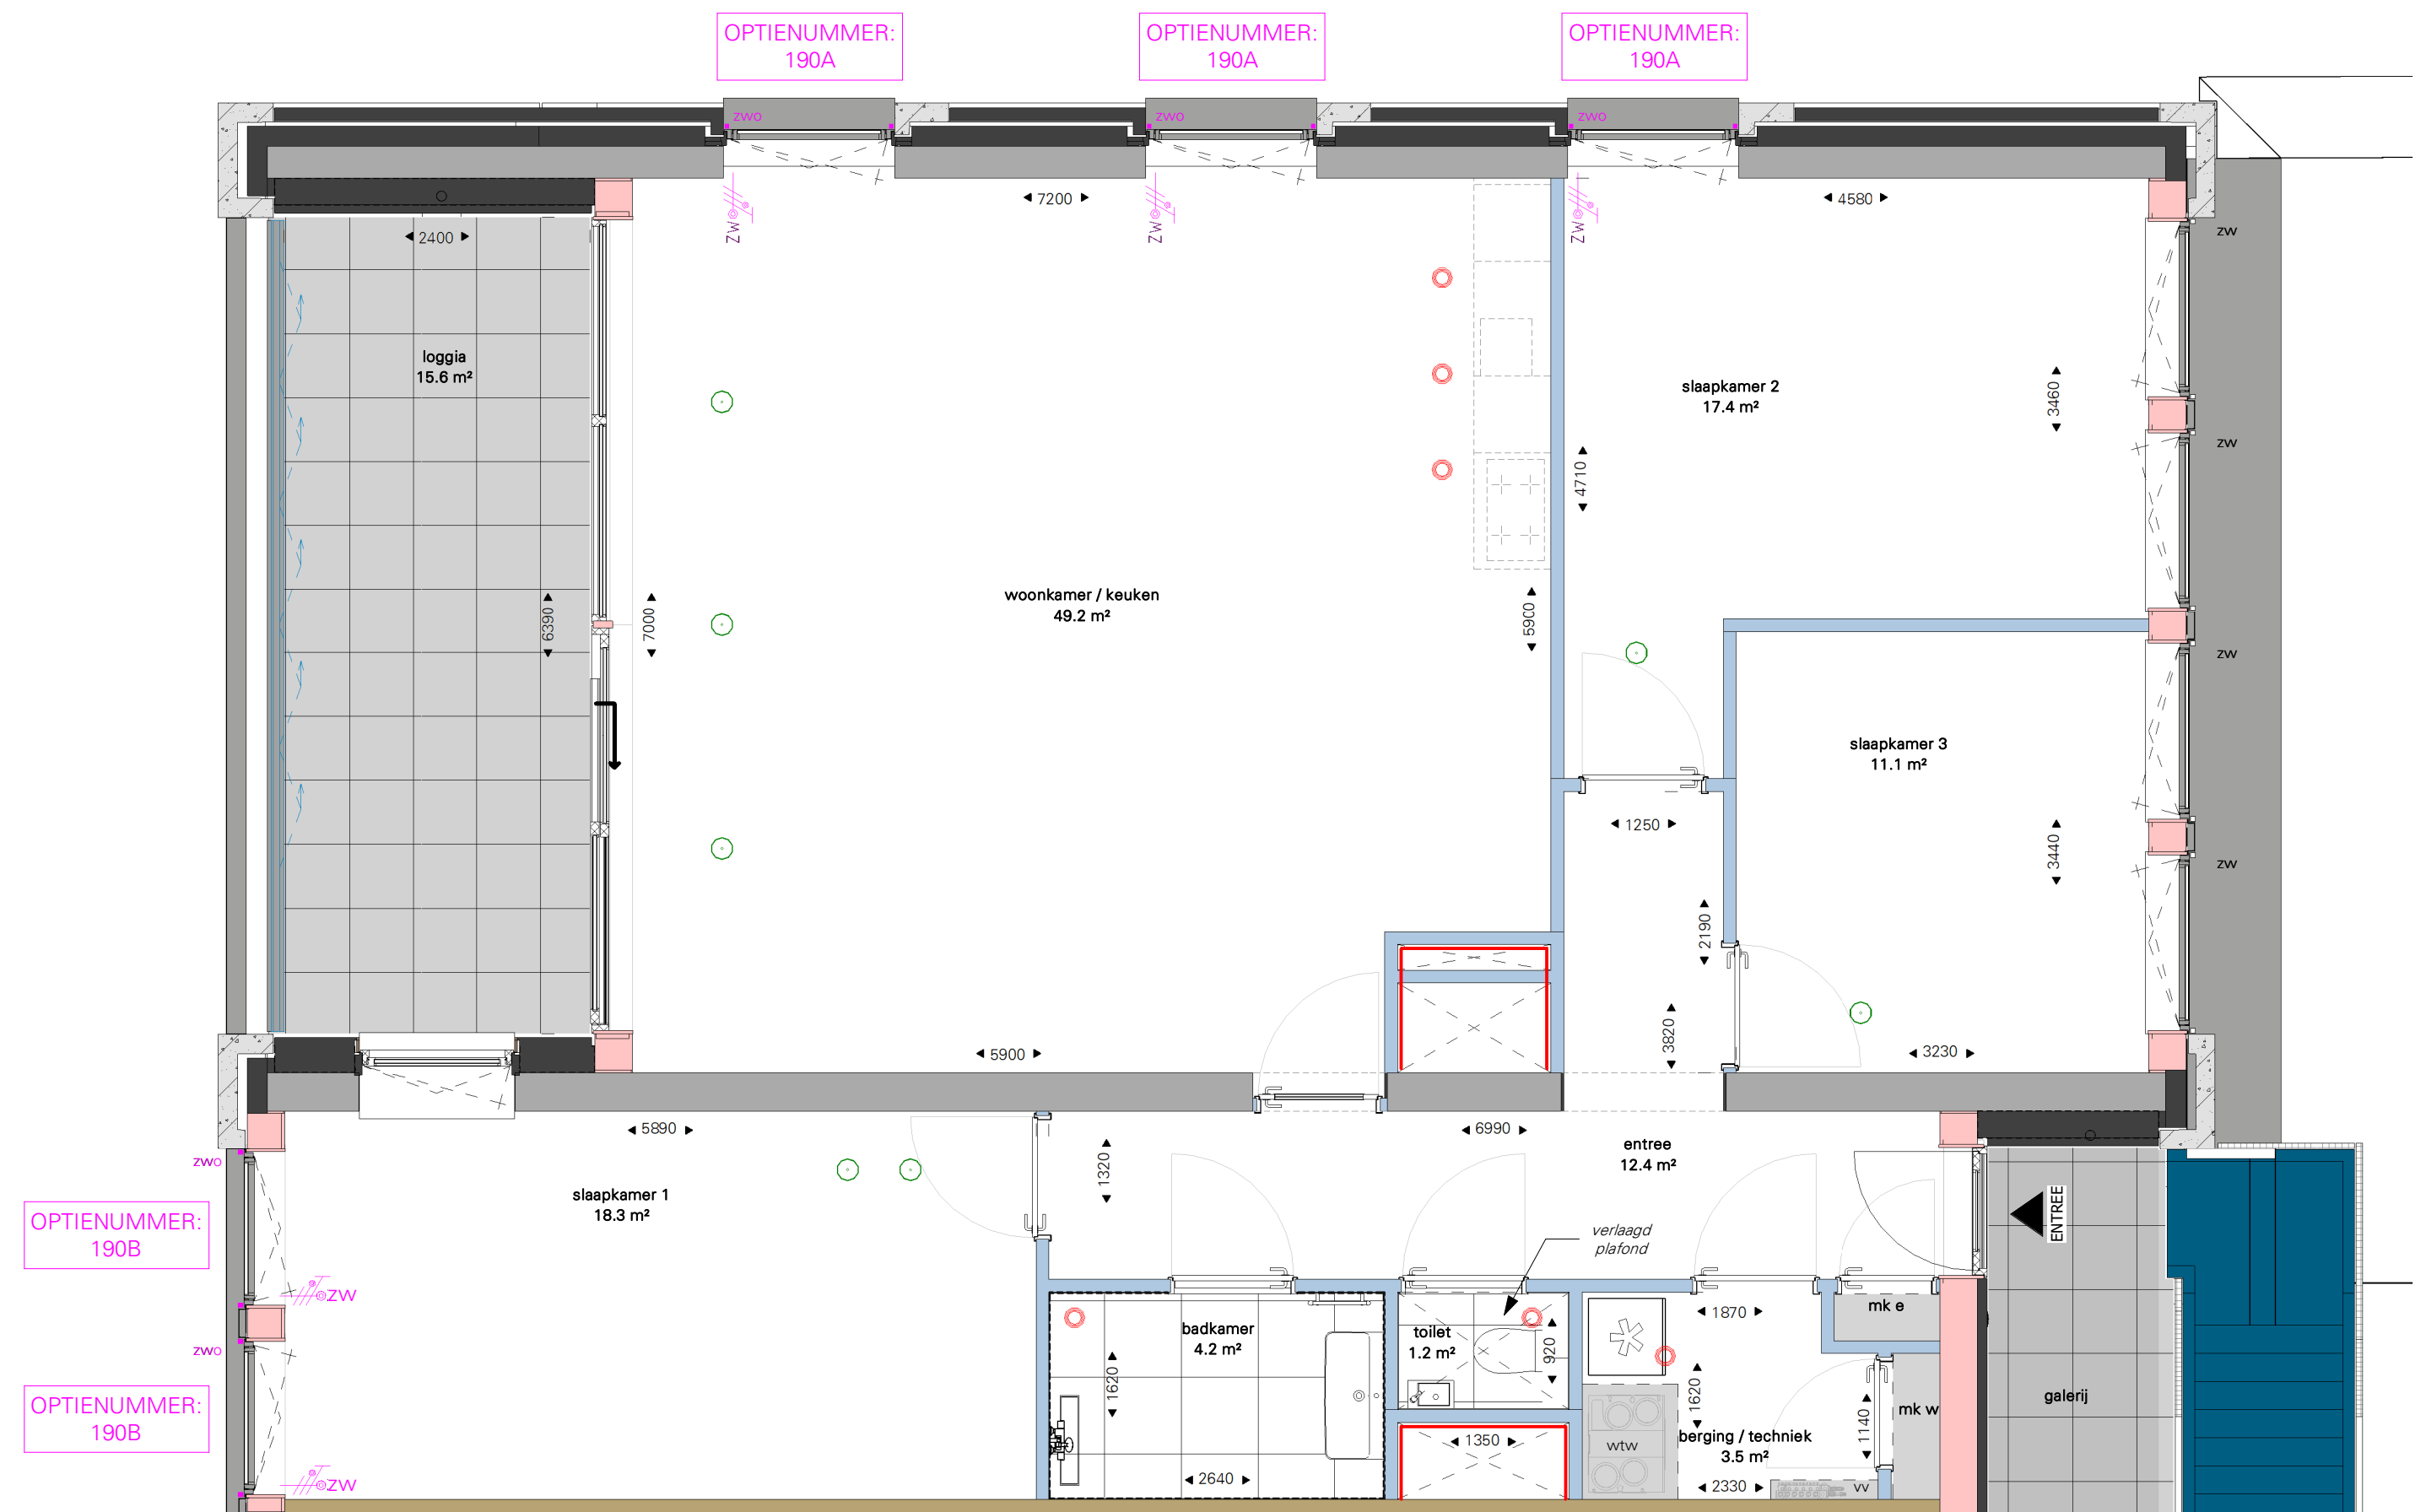

Cobercokwartier Arnhem - Gebouw H - De Expeditie

datum: 31-03-2026
schaal: 1:50
formaat: A2
woningtype: A1
Afwerkingsniveau: Comfort

TYPE A1 - OPTIE 190 (ZONWERING)
Tekeningnummer: VK0-H-610b

