
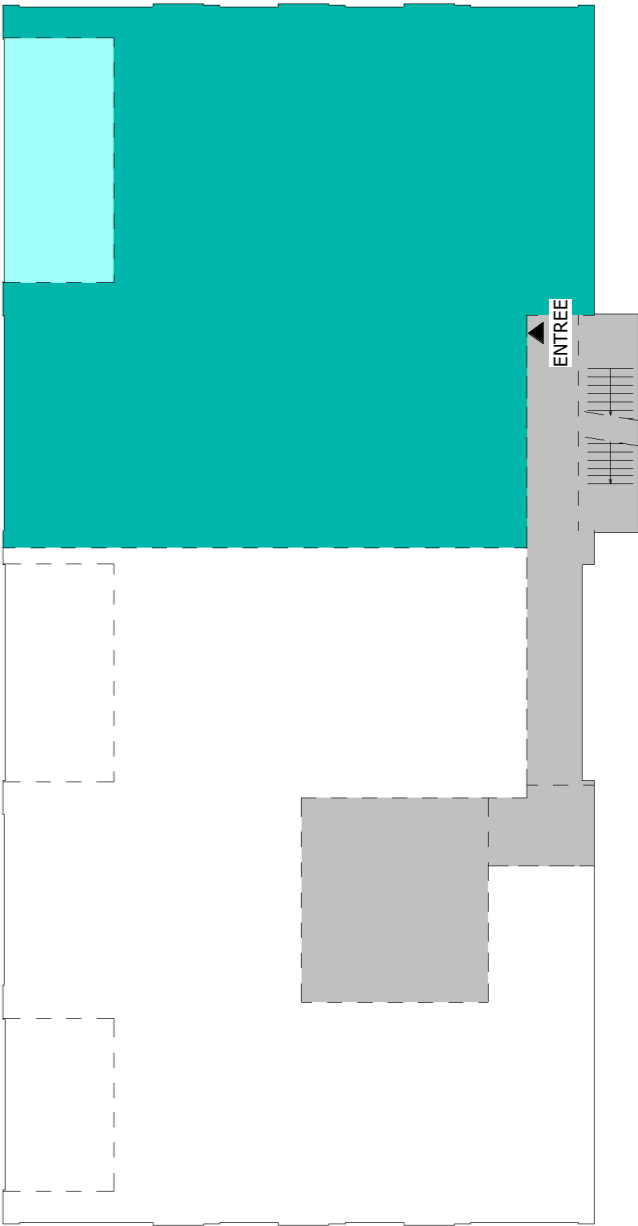


BNR: optie geldt voor: BNR 640 / 642 / 644
Type: D
Afwerkingsniveau: Luxe

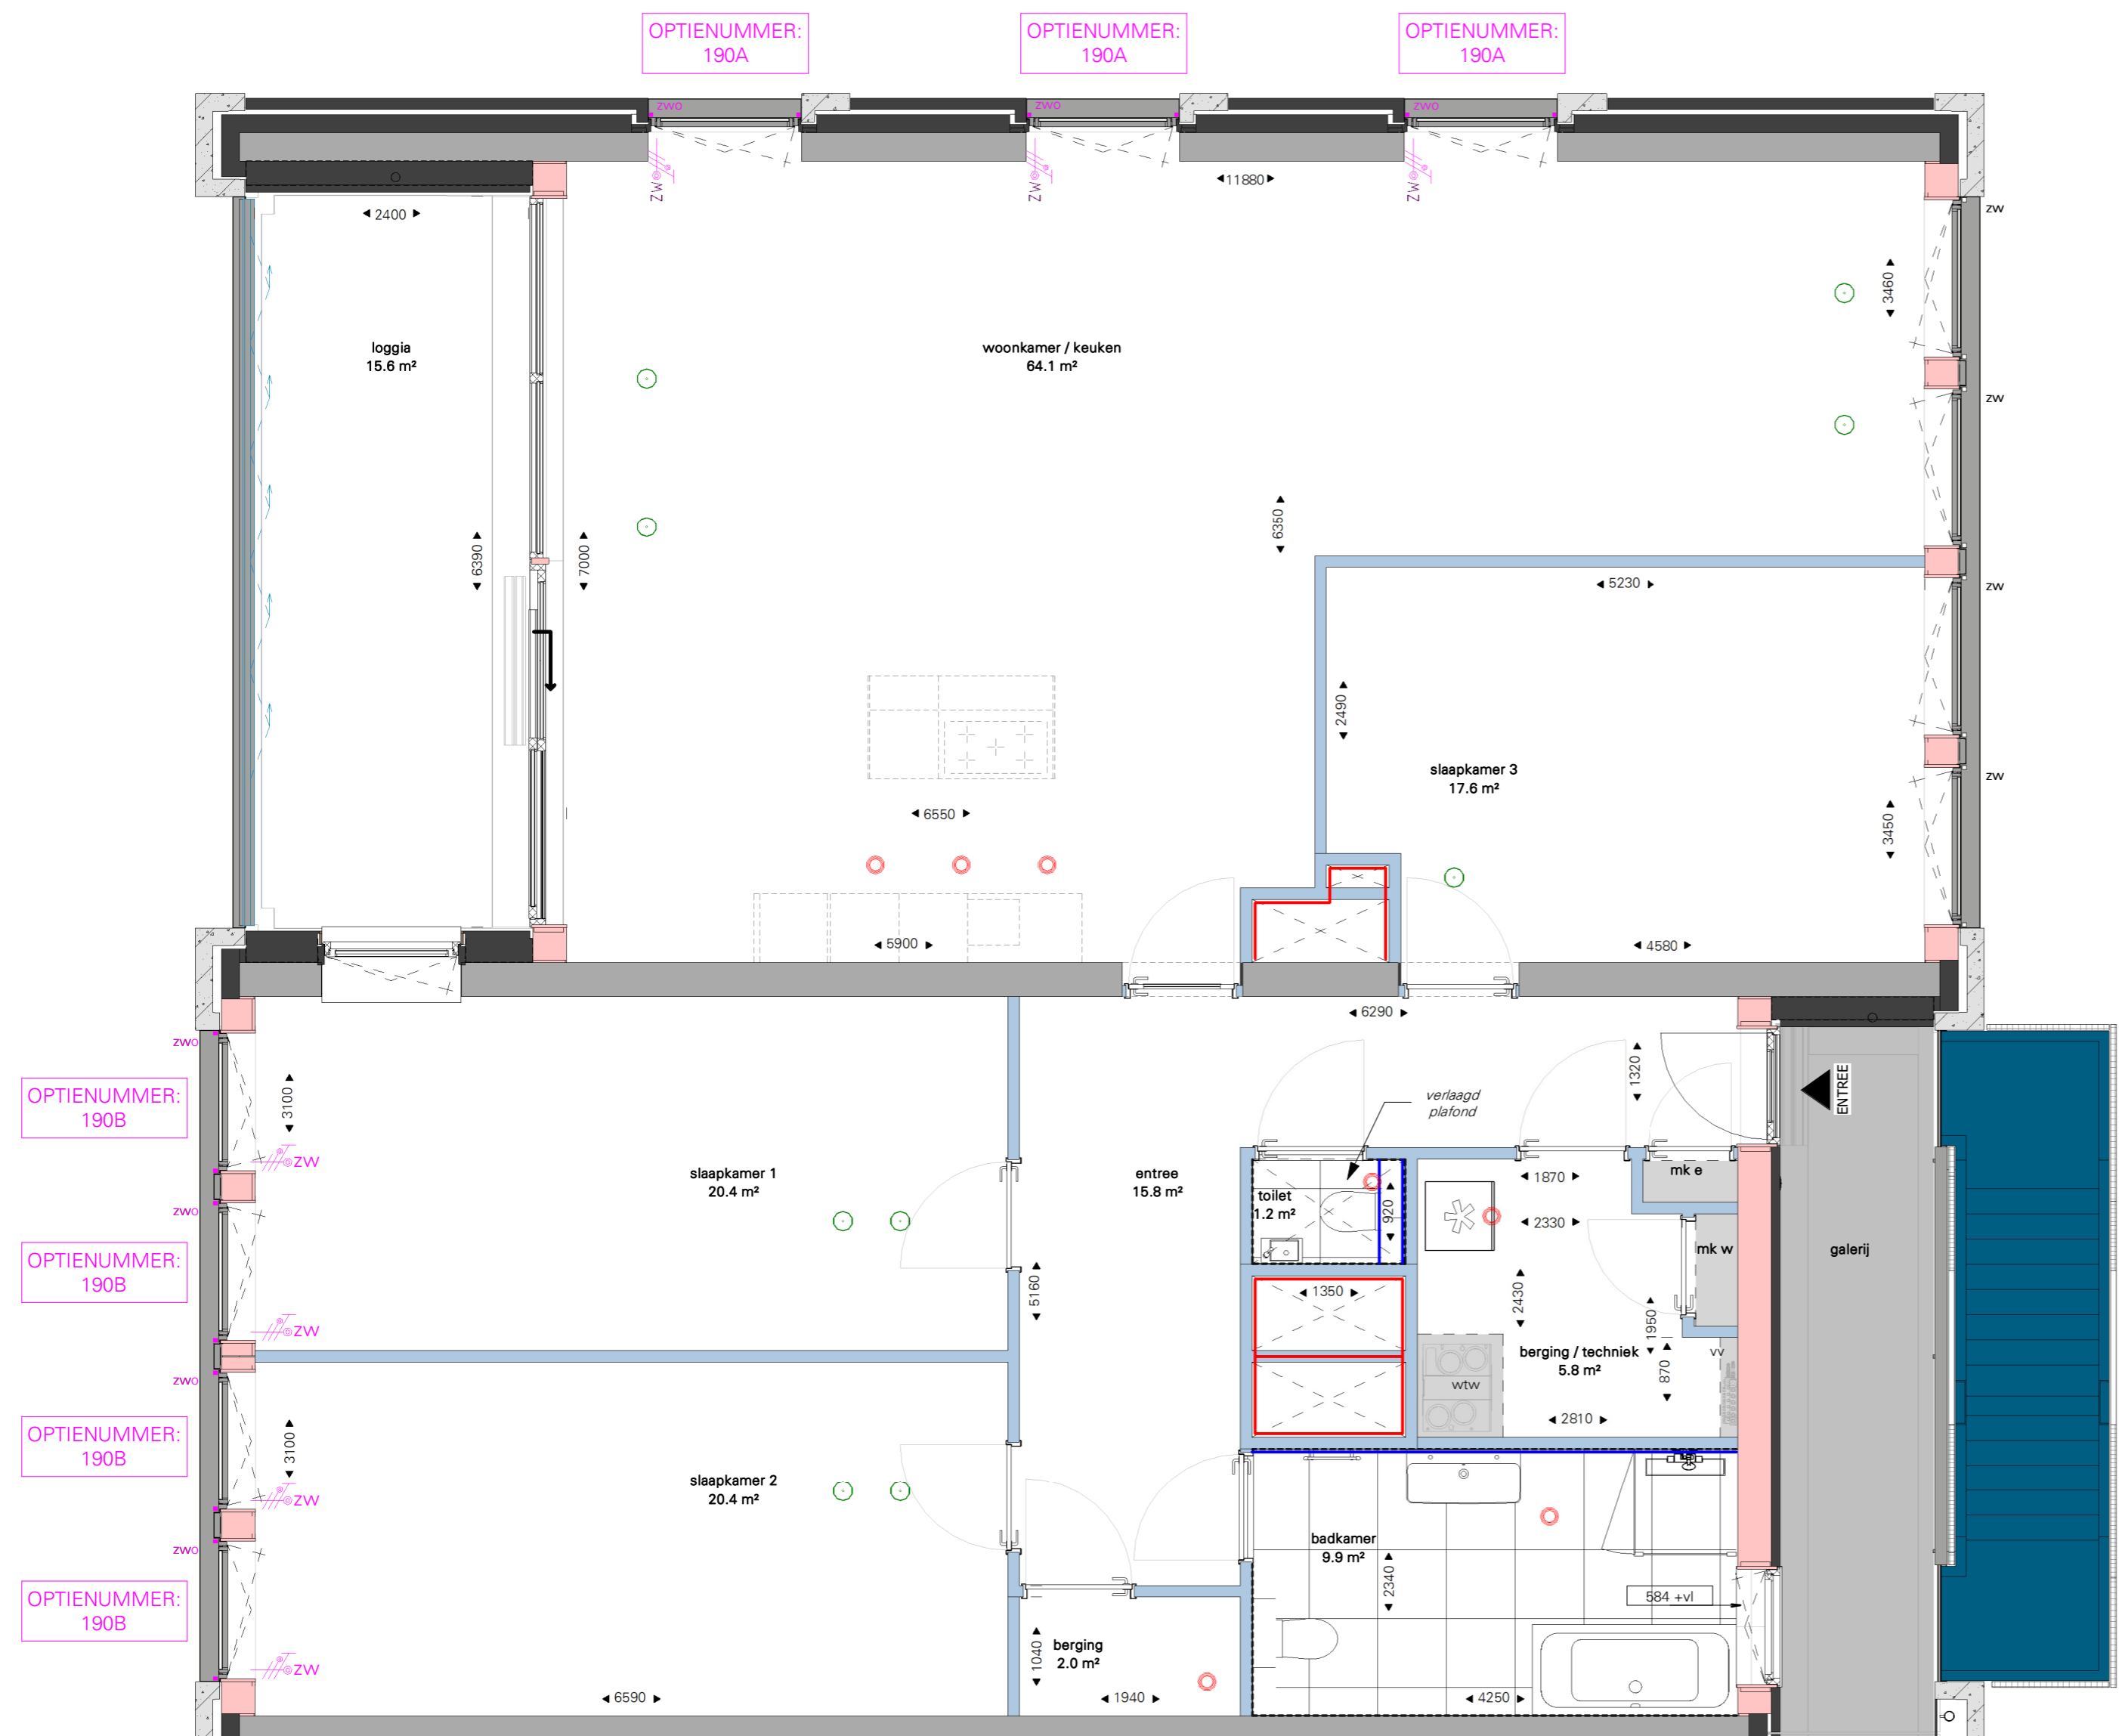

Negende verdieping

NOORD

Cobercokwartier Arnhem - Gebouw H - De Expeditie

datum: 31-03-2026
schaal: 1:50
formaat: A2
woningtype: D
Afwerkingsniveau: Luxe
Tekeningsnummer: VKO-H-640

TYPE D - OPTIE 190 (ZONWERING)