
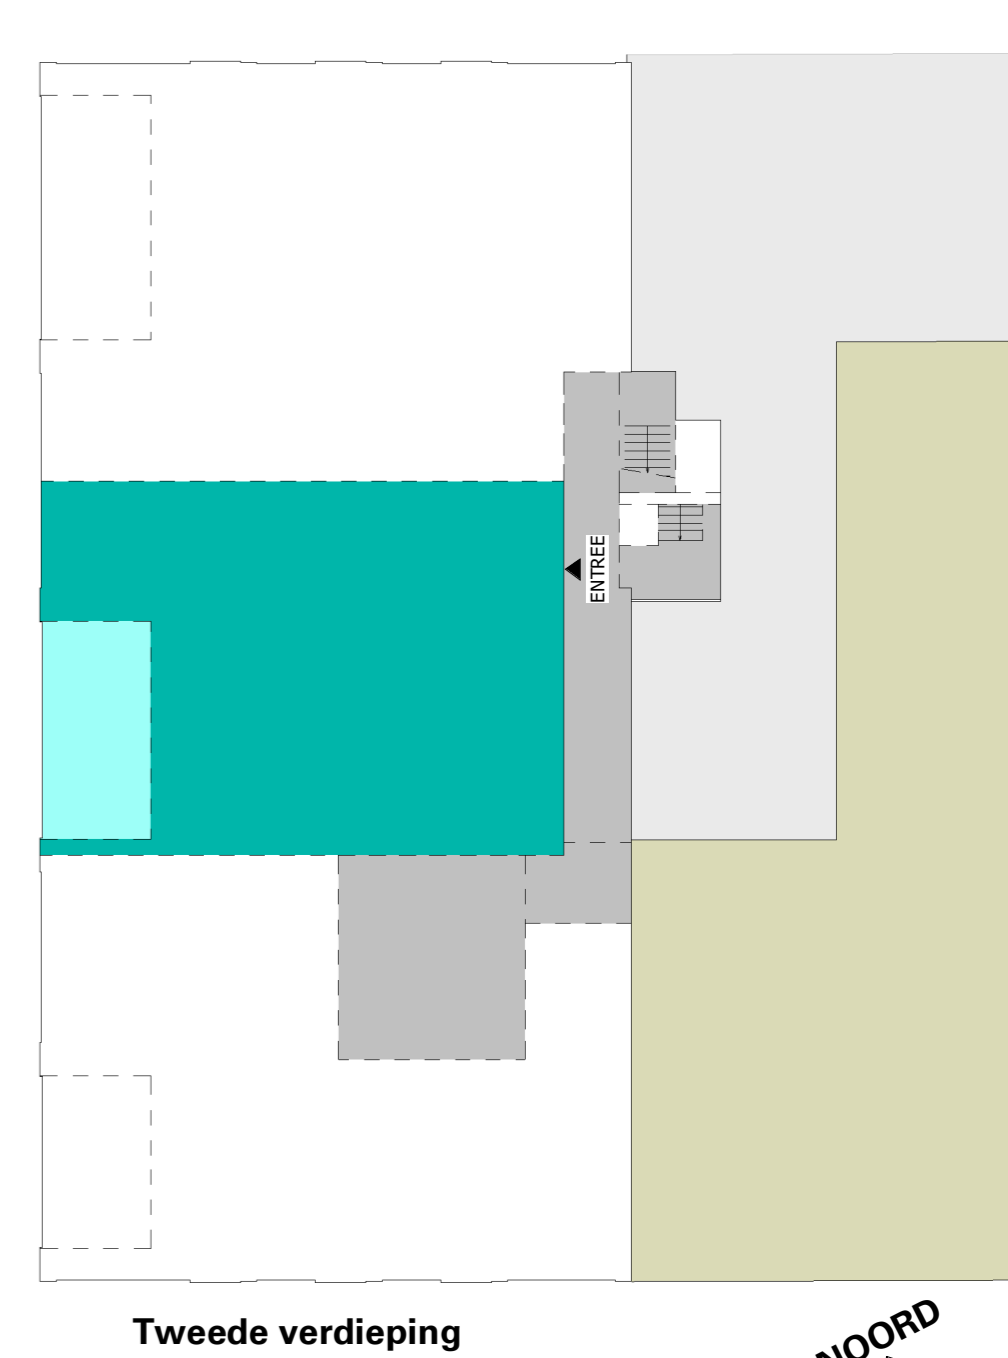


BNR: optie geldt voor: BNR 611

Type: B1

Afwerkingsniveau: Comfort

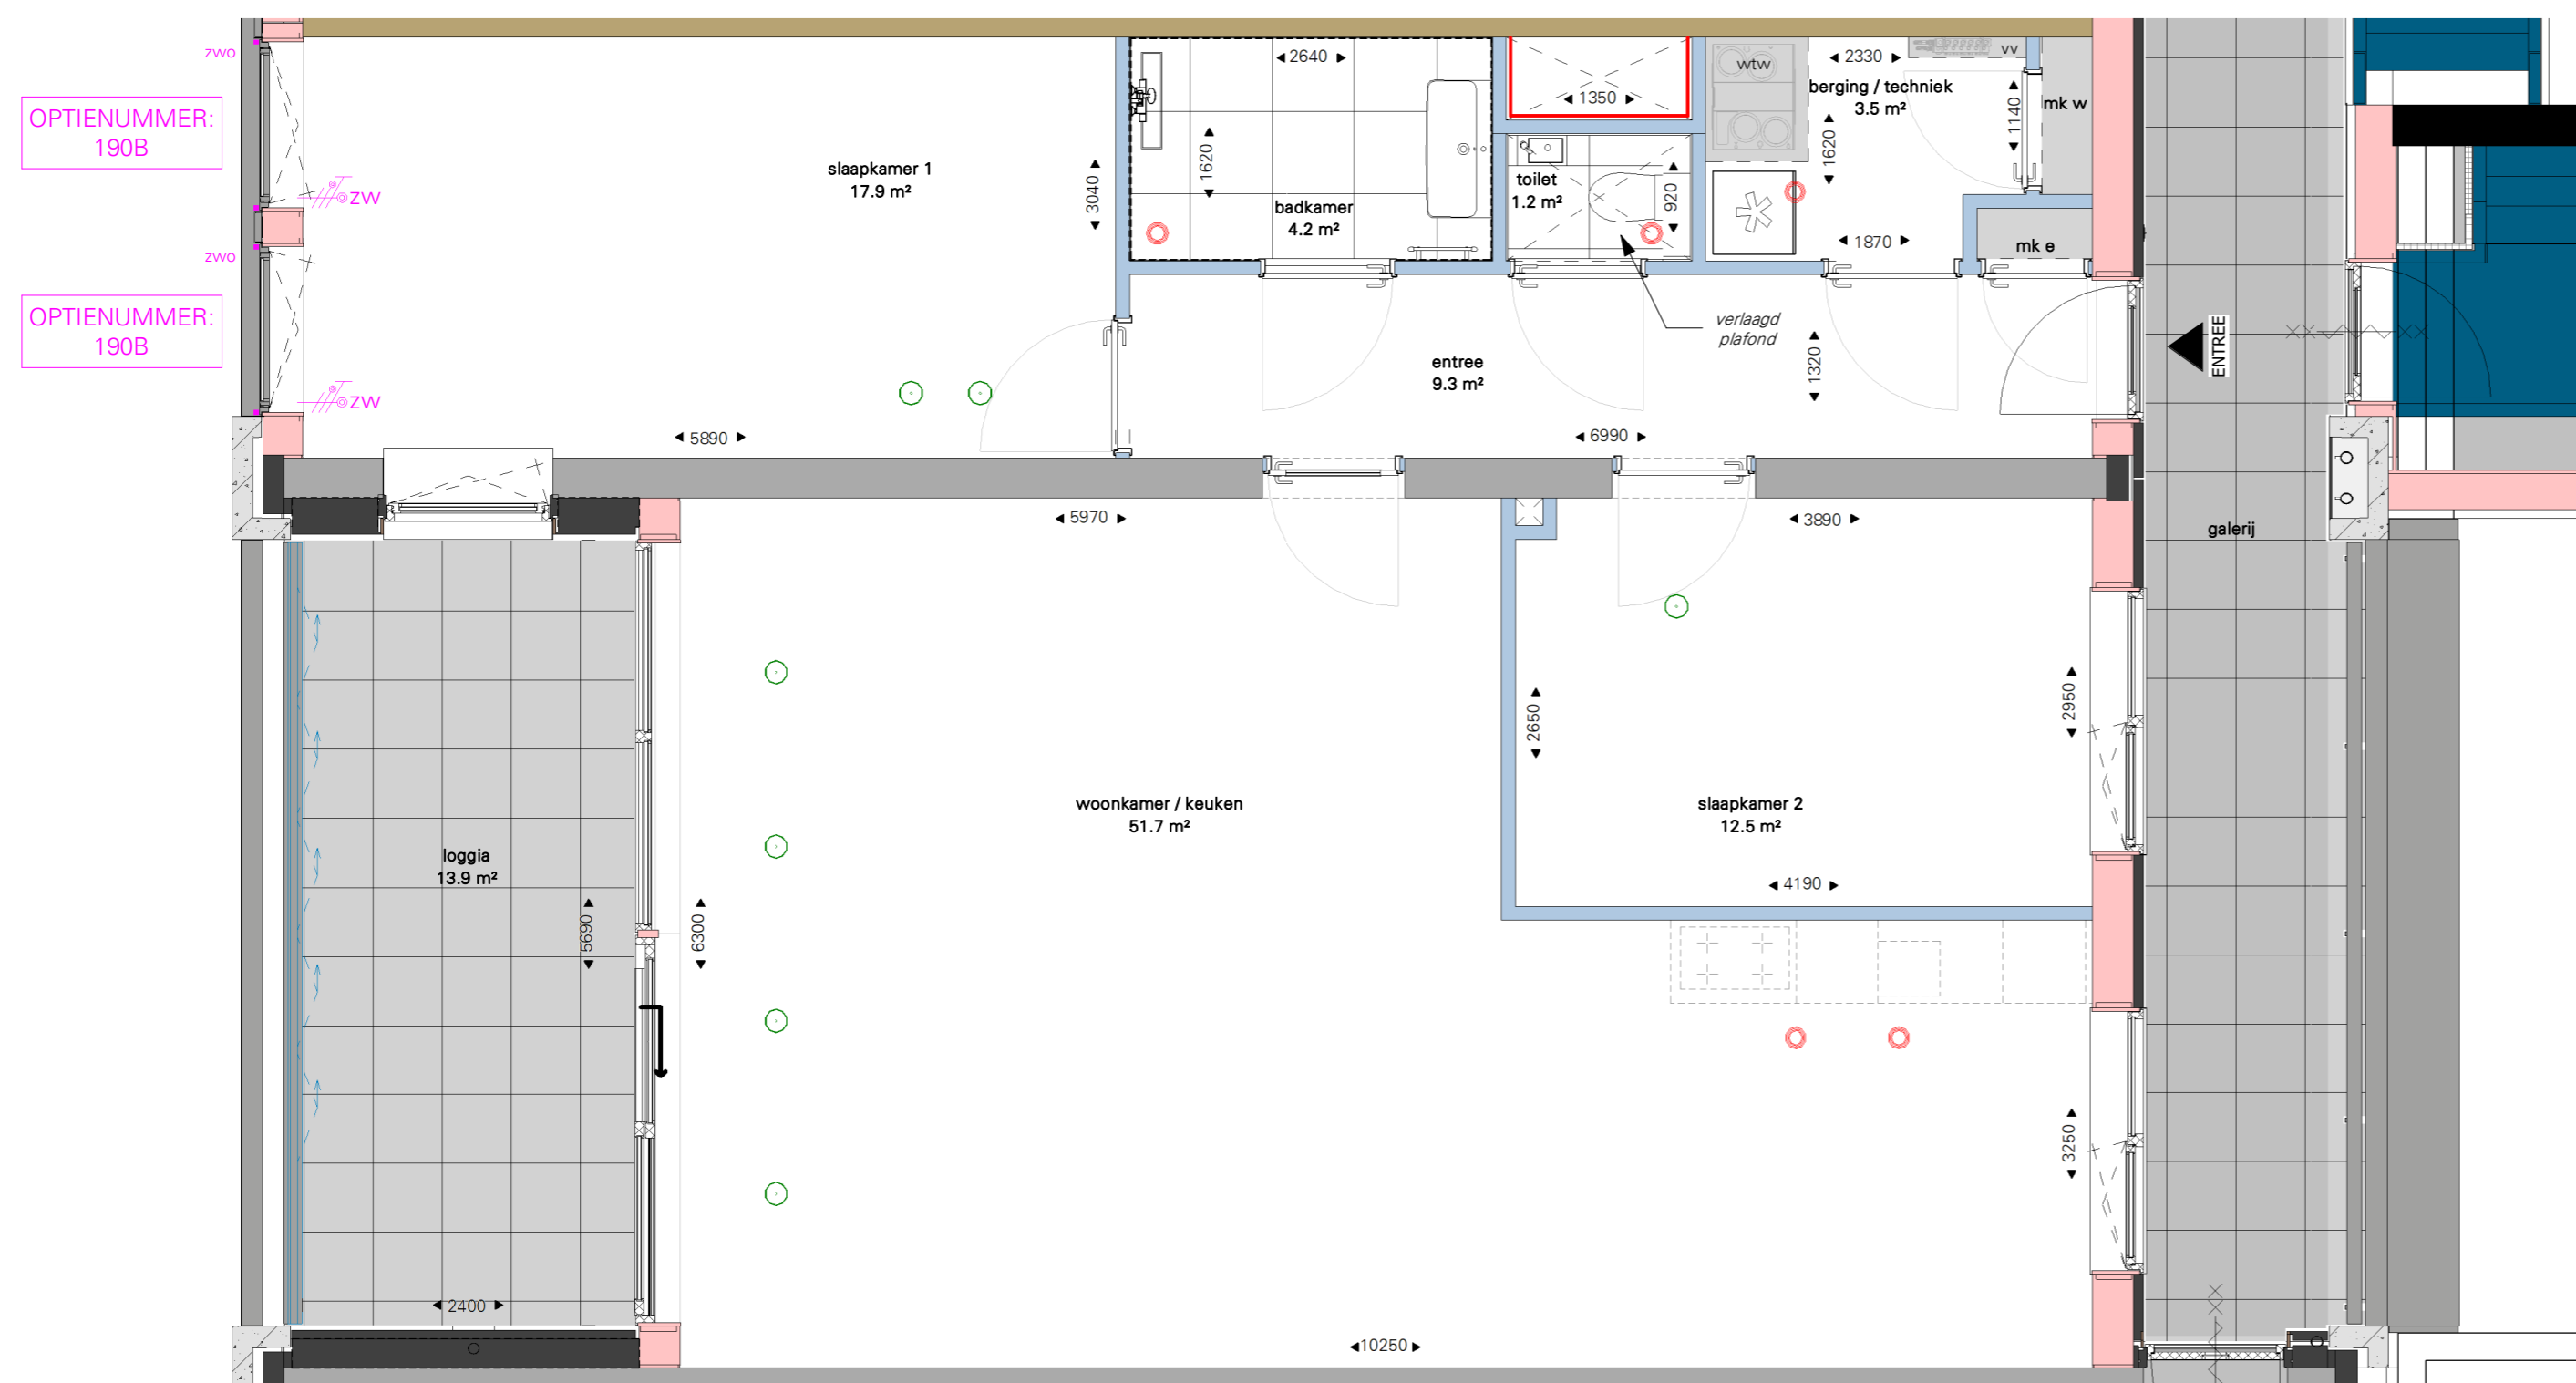

Cobercokwartier Arnhem - Gebouw H - De Expeditie

datum: 31-03-2026

schaal: 1:50

formaat: A2

woningtype: B1

6 TYPE B1 - OPTIE 190 (ZONWERING)

Tekeningnummer: VKO-H-611

