
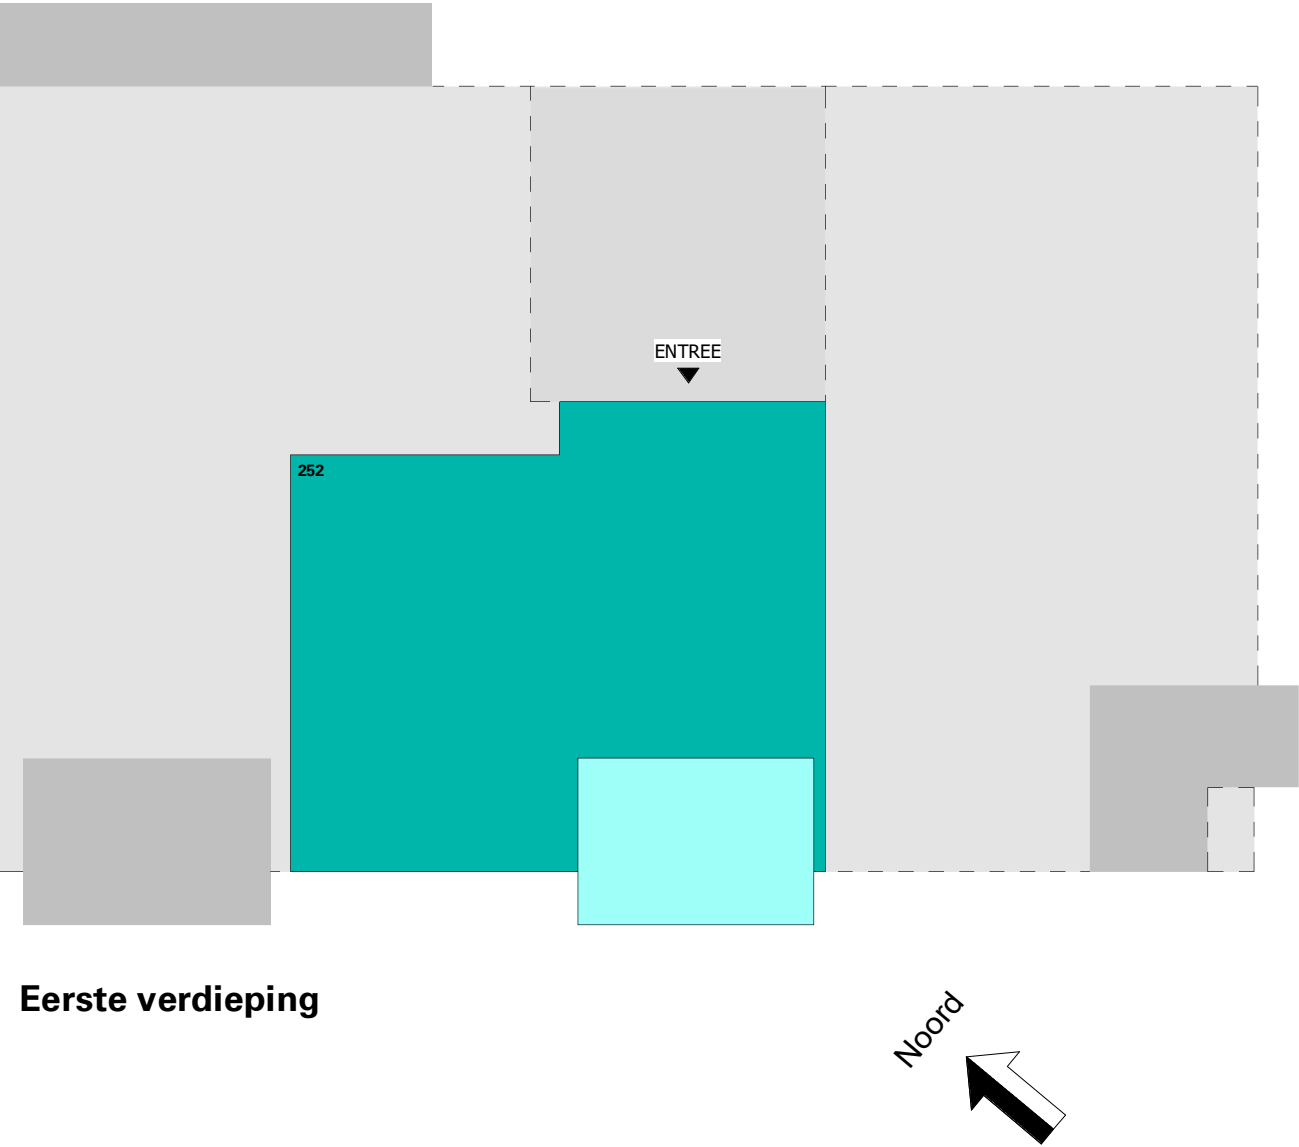


BNR: 252
Type: J
Afwerkingsniveau: comfort

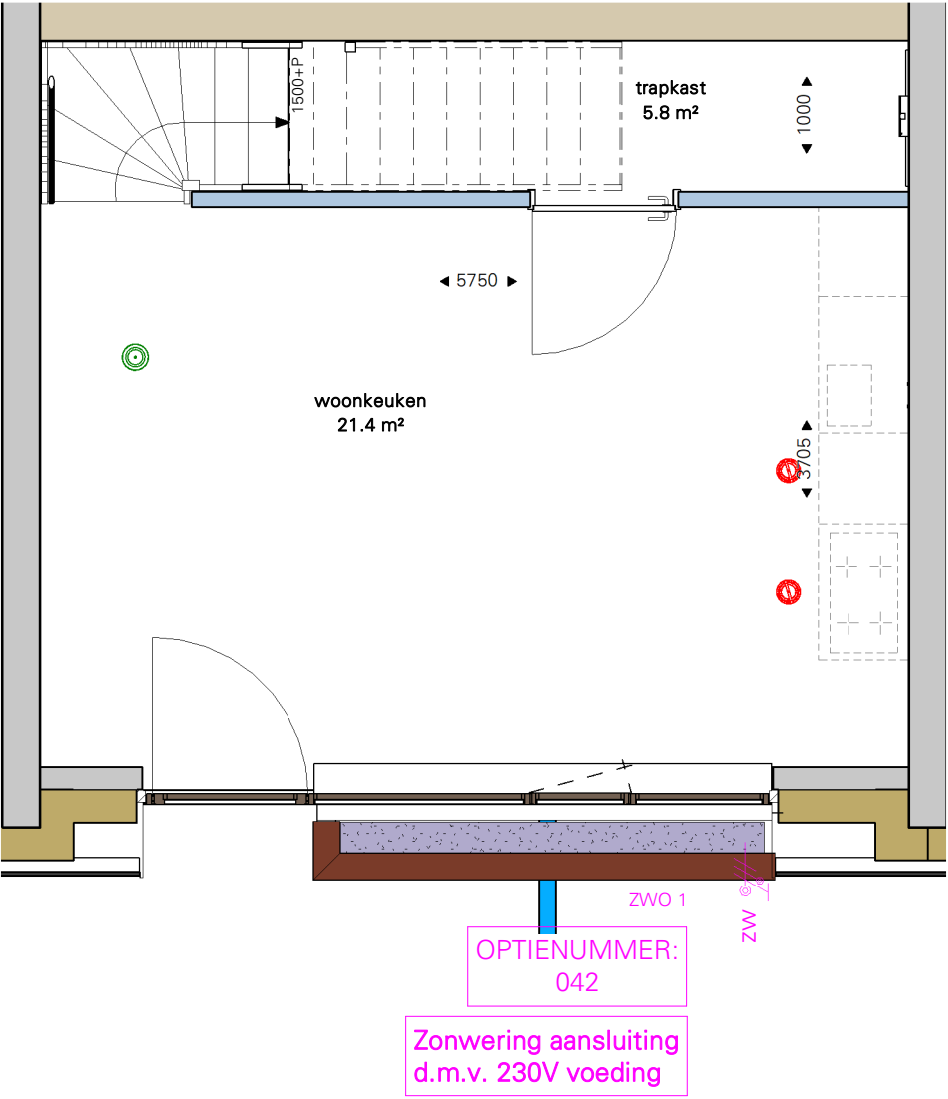

COBERCOKWARTIER | BLOK D

datum: 20-05-2026
schaal: 1:50
formaat: A3
(boek)

BOUWDEEL D5 - TYPE J - OPTIE 042 ZONWERING

Tekeningnummer: VK0-D5-252B

