
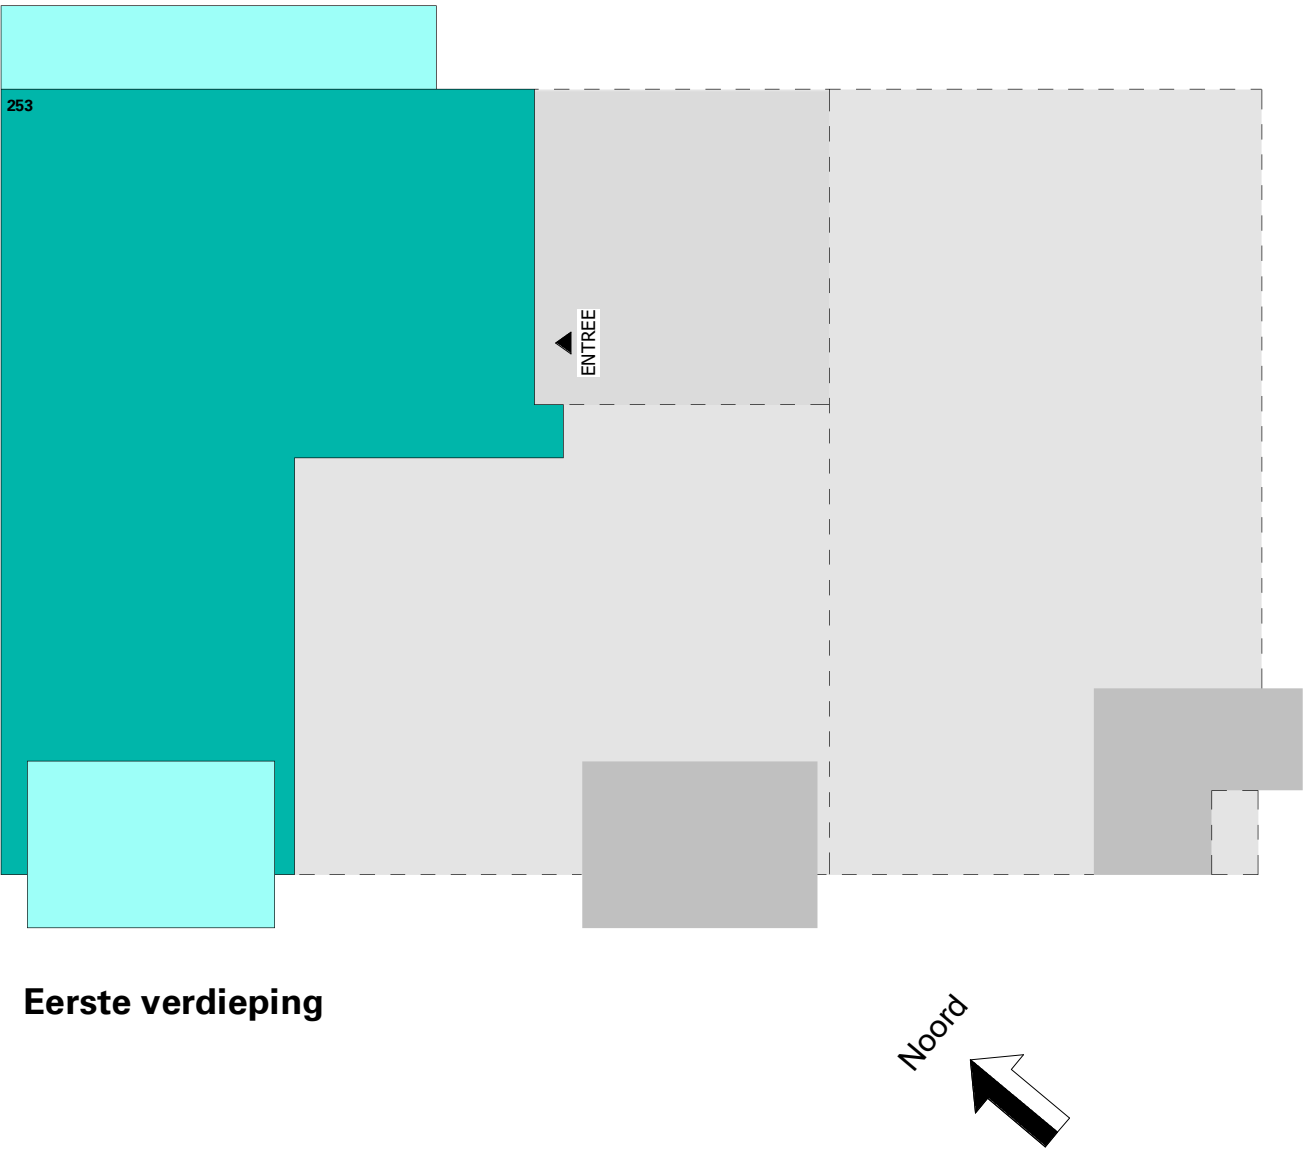


BNR: 253
Type: K
Afwerkingsniveau: luxe

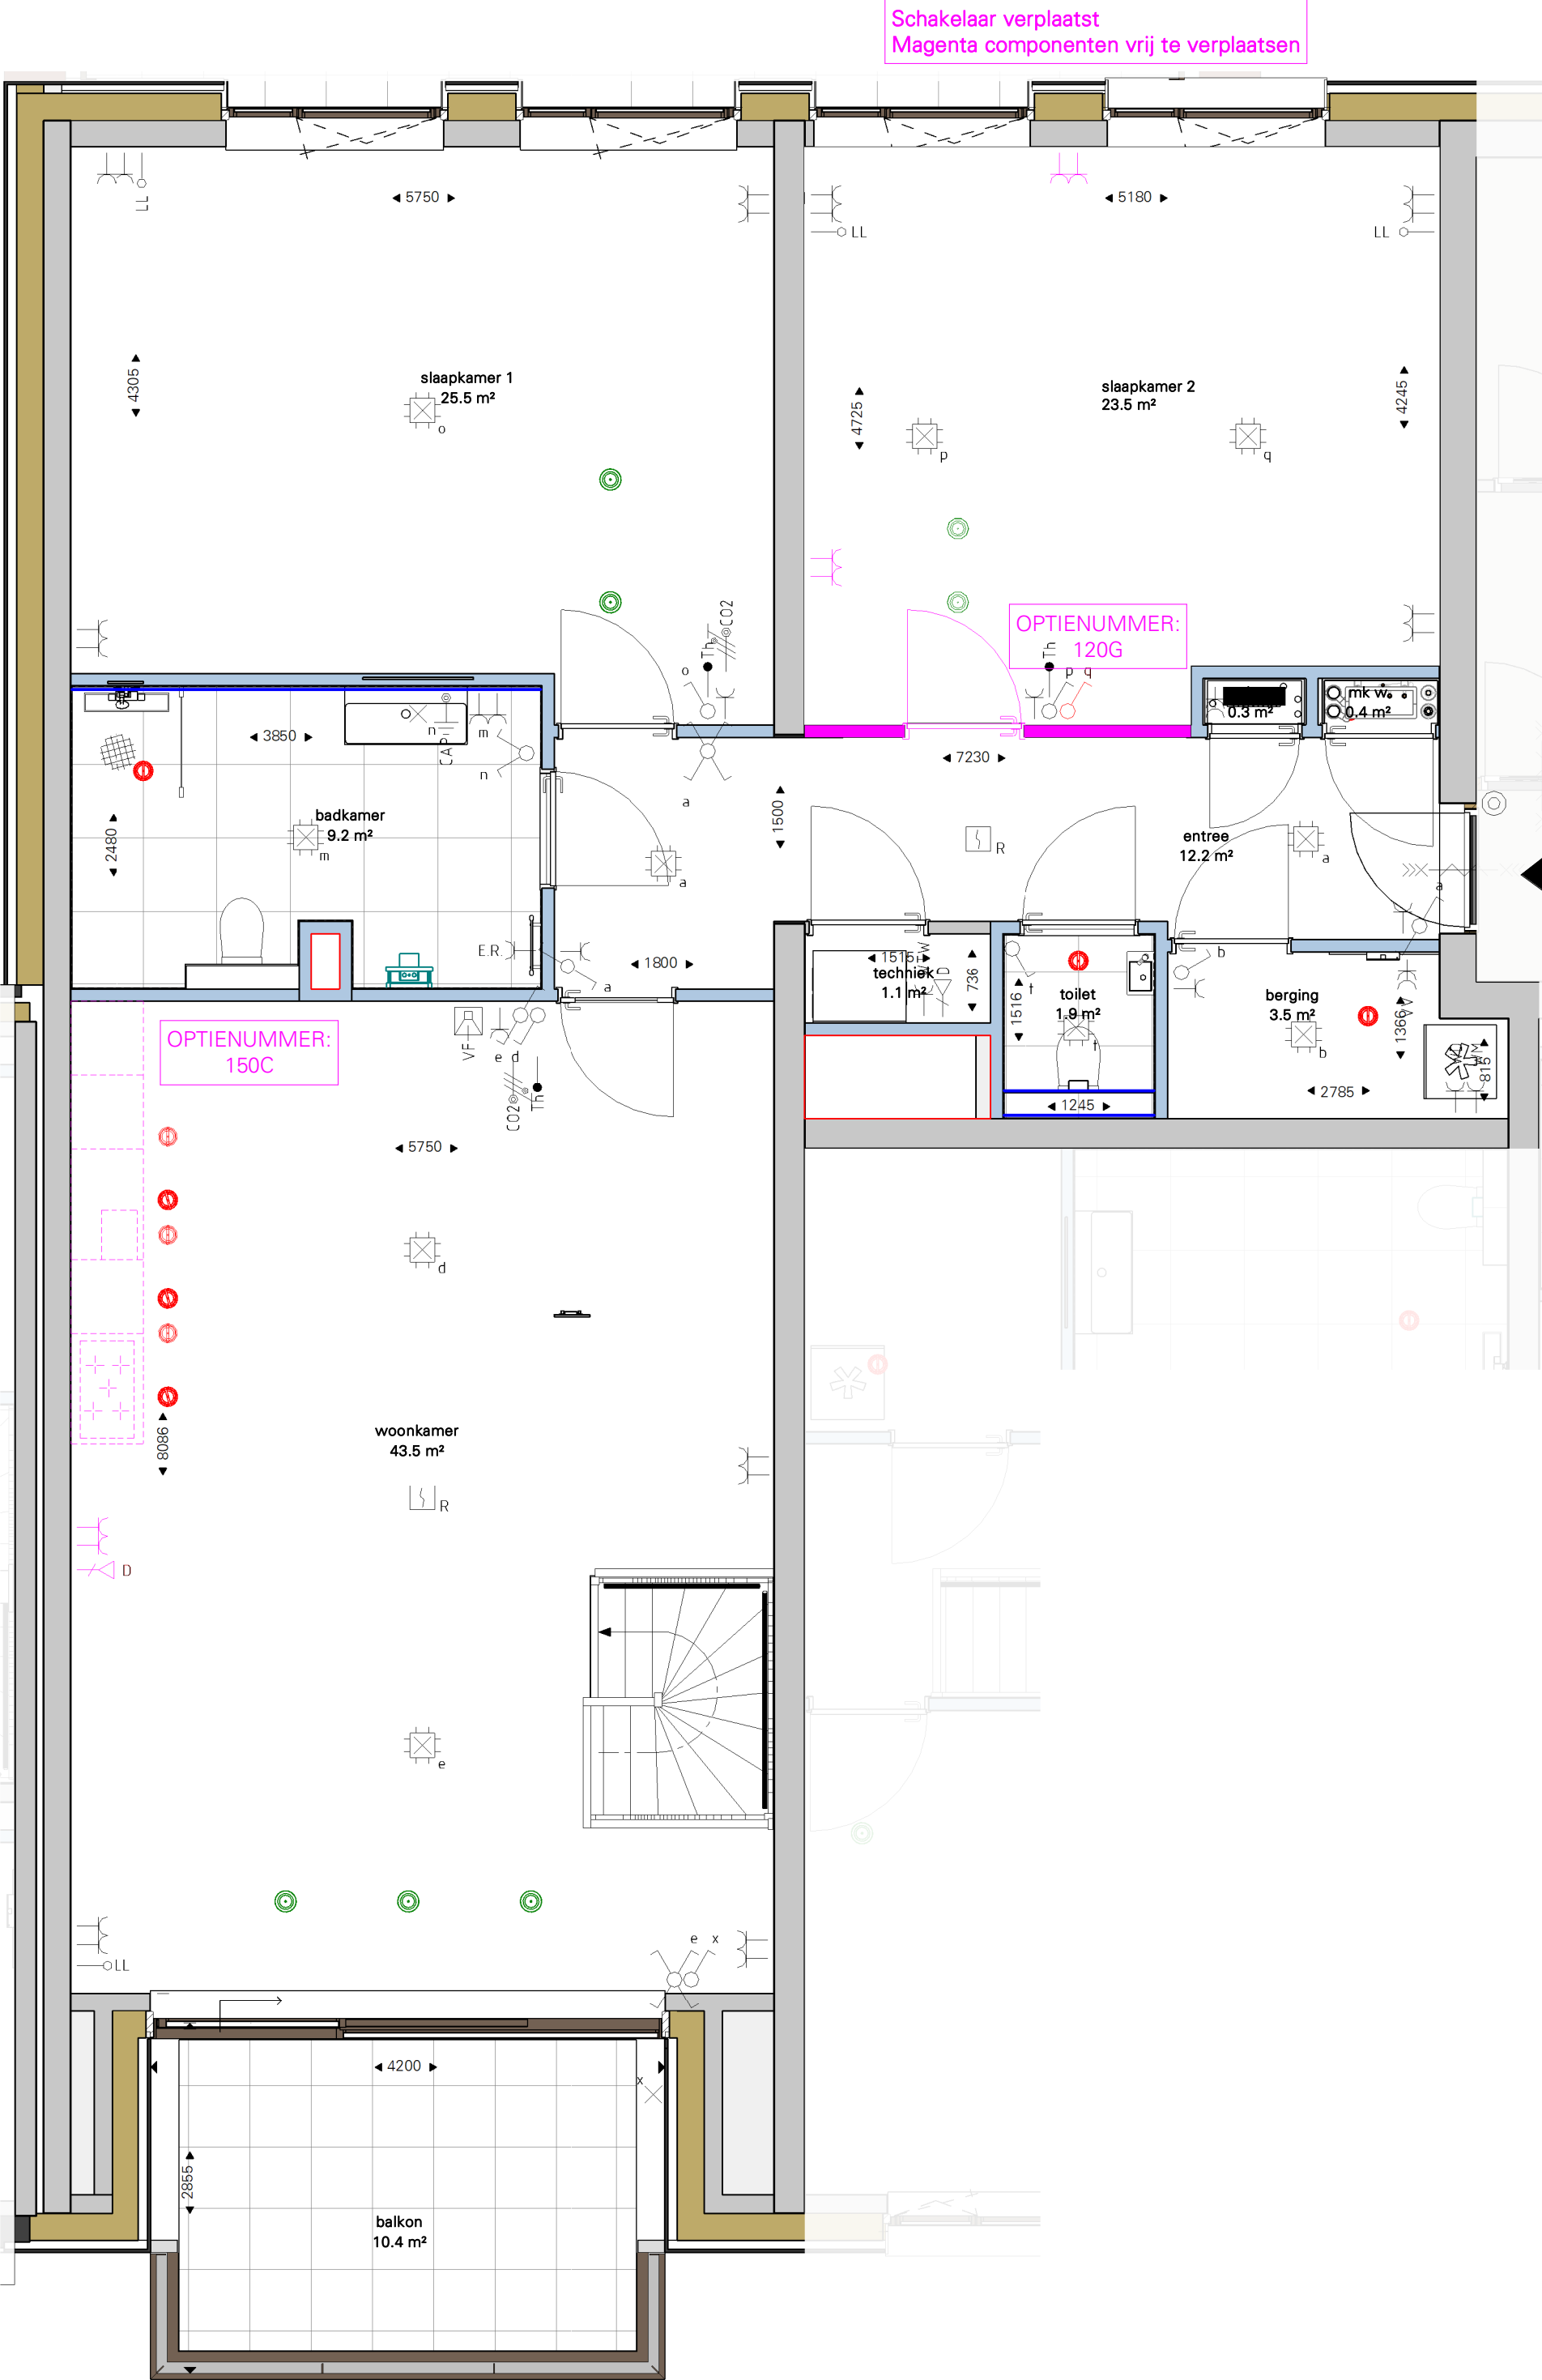

COBERCOKWARTIER | BLOK D

datum: 20-05-2026
schaal: 1:50
formaat: A3
(boek)

**BOUWDEEL D5 - TYPE K - OPTIE
150C-120G KEUKEN EERSTE
VERDIEPING-SAMENVOEGEN
SLAAPKAMERS**
Tekeningnummer: VKO-D5-253A

