
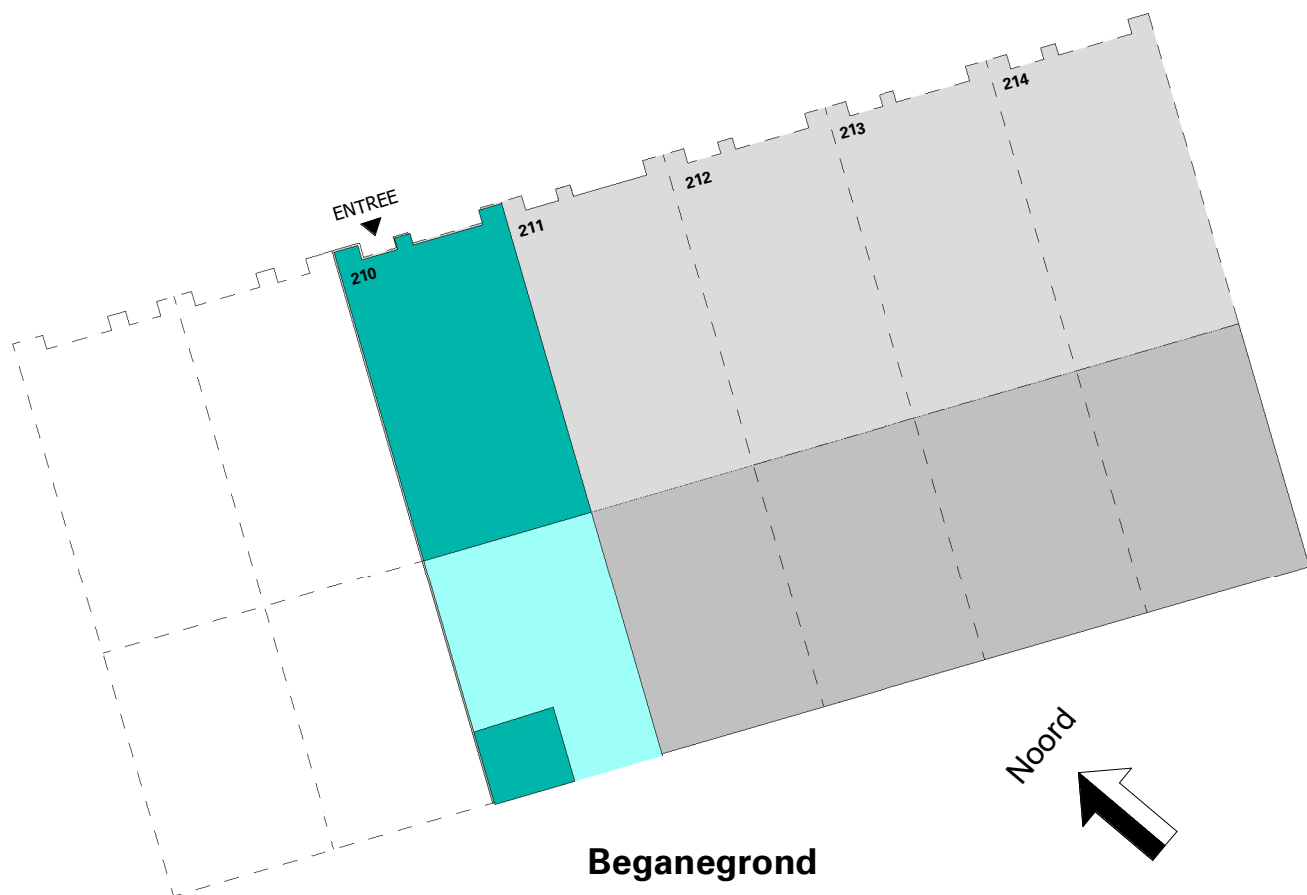
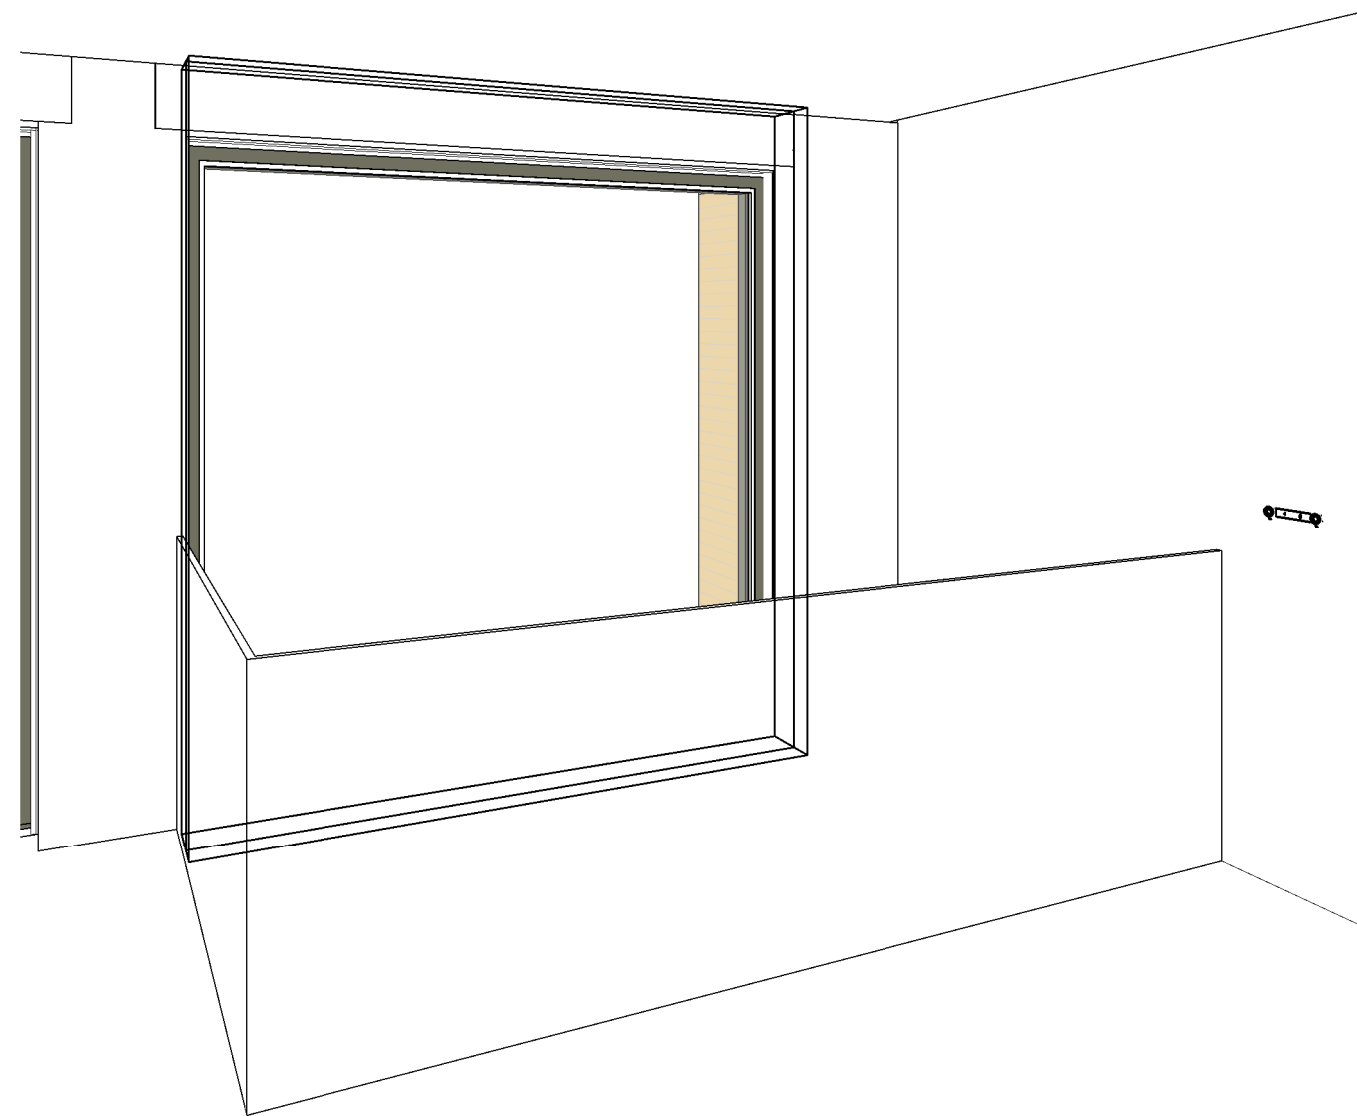
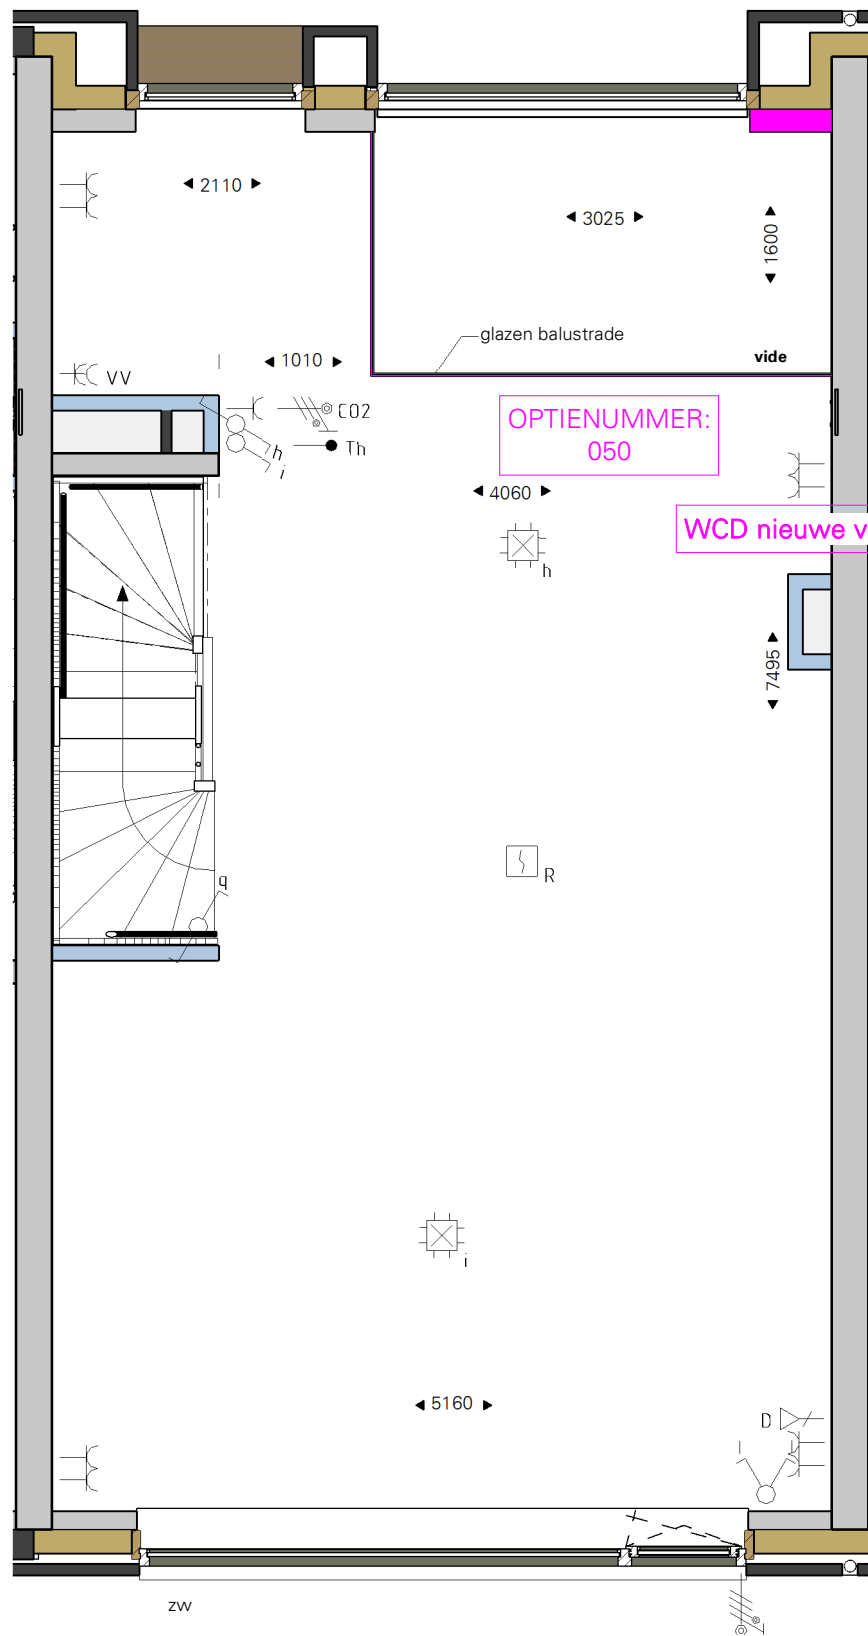


BNR: 210
Type: Ba
Afwerkingsniveau: luxe
Optie geldt voor BNR:
210 - 212 - 213

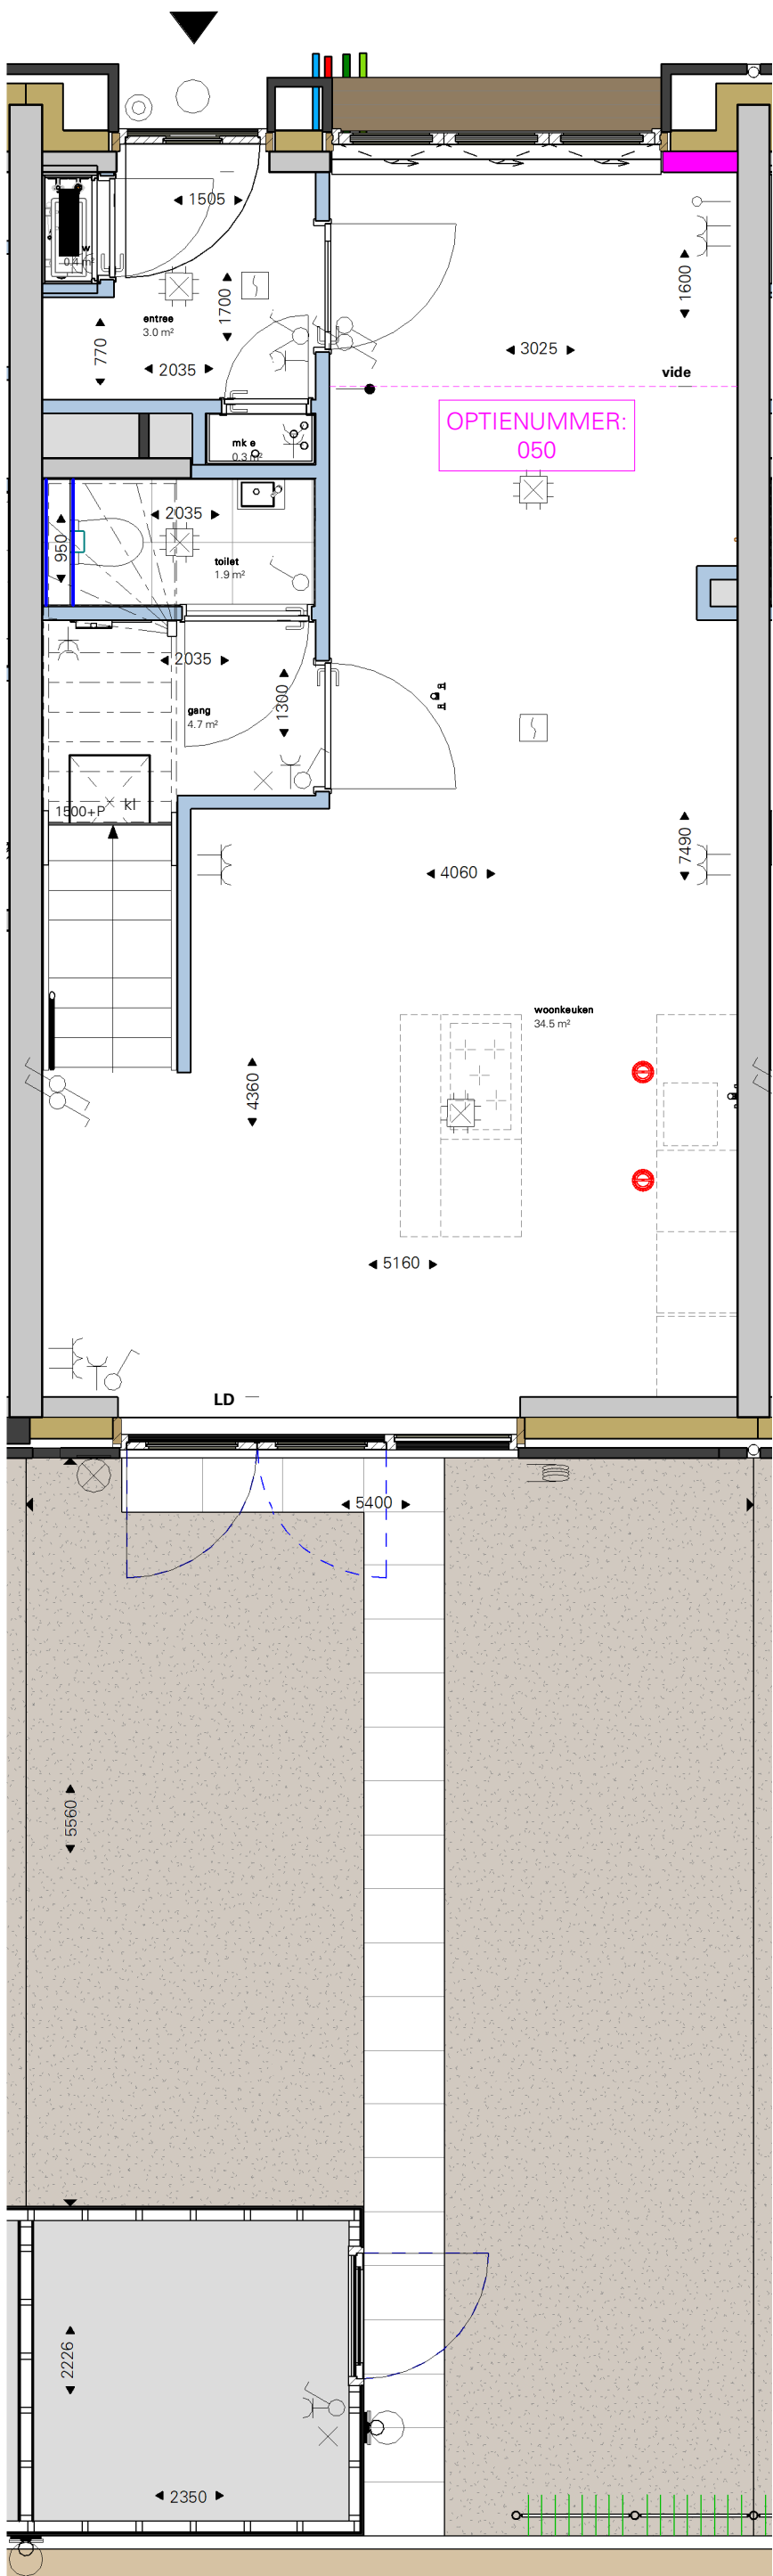

COBERCOKWARTIER | BLOK D

datum: 20-05-2026
schaal: 1:50
formaat: A3
(boek)

**BOUWDEEL D2 - TYPE Ba - OPTIE
050 VIDE**

Tekeningnummer: VKO-D2-210C

