



BNR: 211
Type: Bb
Afwerkingsniveau: luxe
Optie geldt voor BNR:
210-211-212-213-214

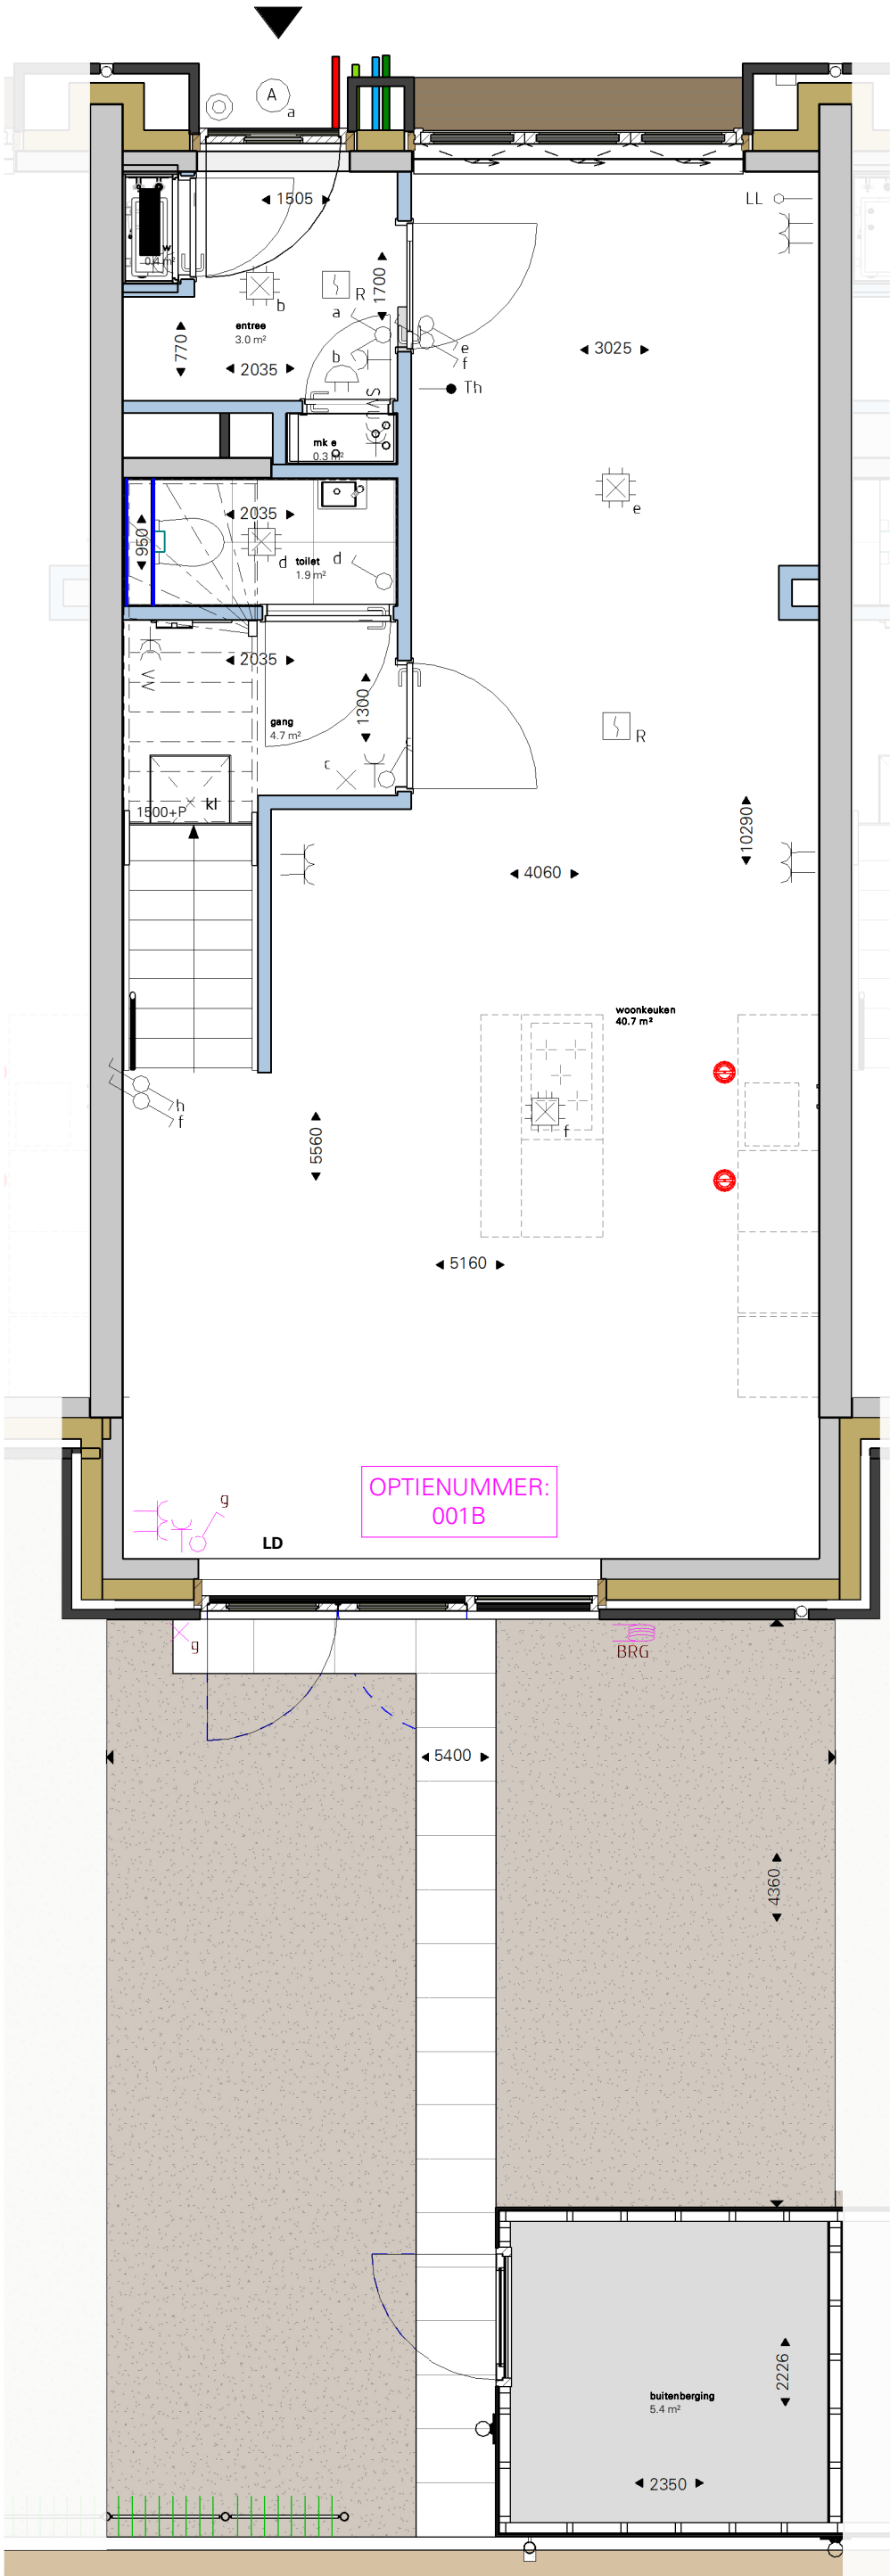

Schakelaar, lichtpunt en wandcontactdozen
1200 mm verplaatst

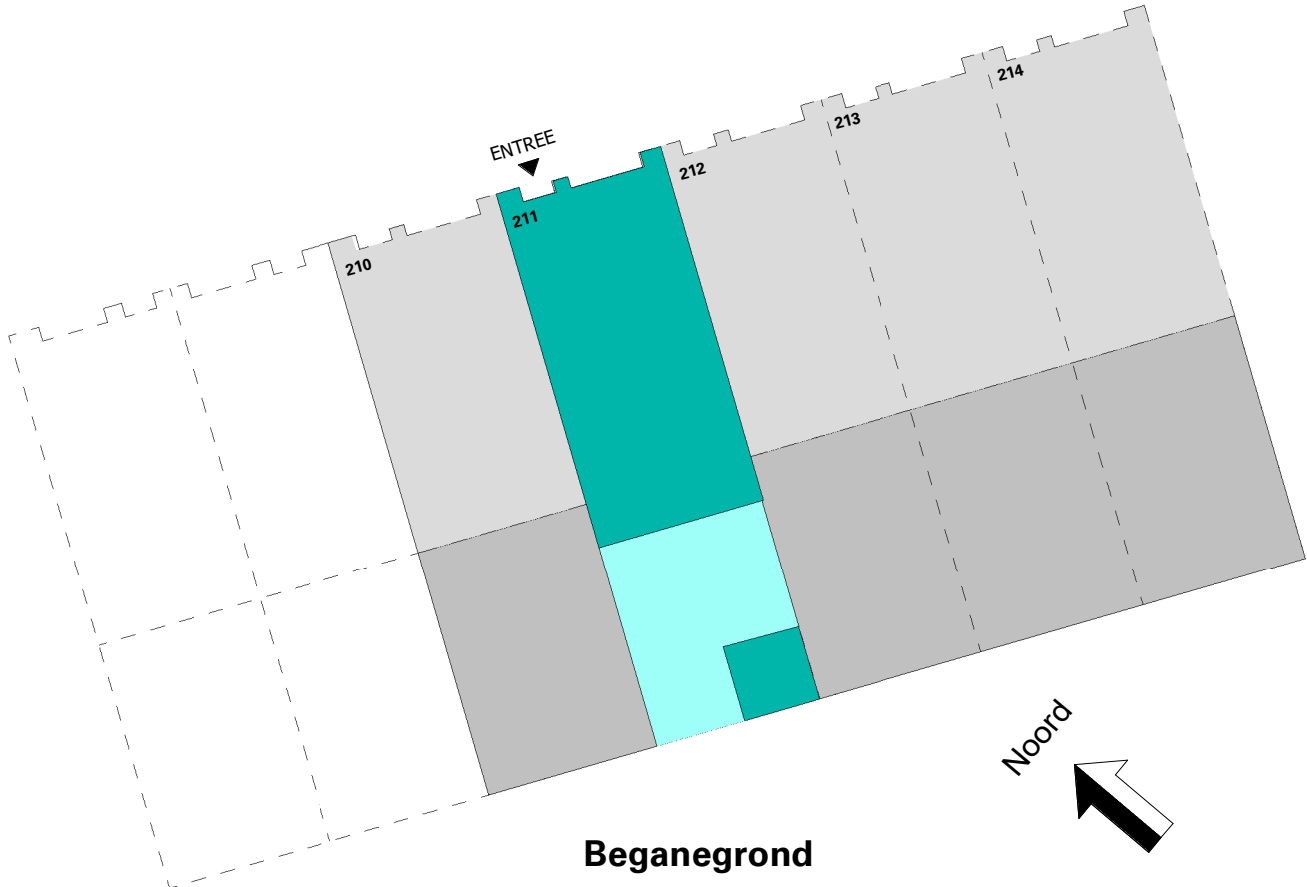

COBERCOKWARTIER | BLOK D

datum: 20-05-2026
schaal: 1:50
formaat: A3
(boek)

BOUWDEEL D2 - TYPE Bb - OPTIE
001B UITBOUW

Tekeningnummer: VK0-D2-211A

