
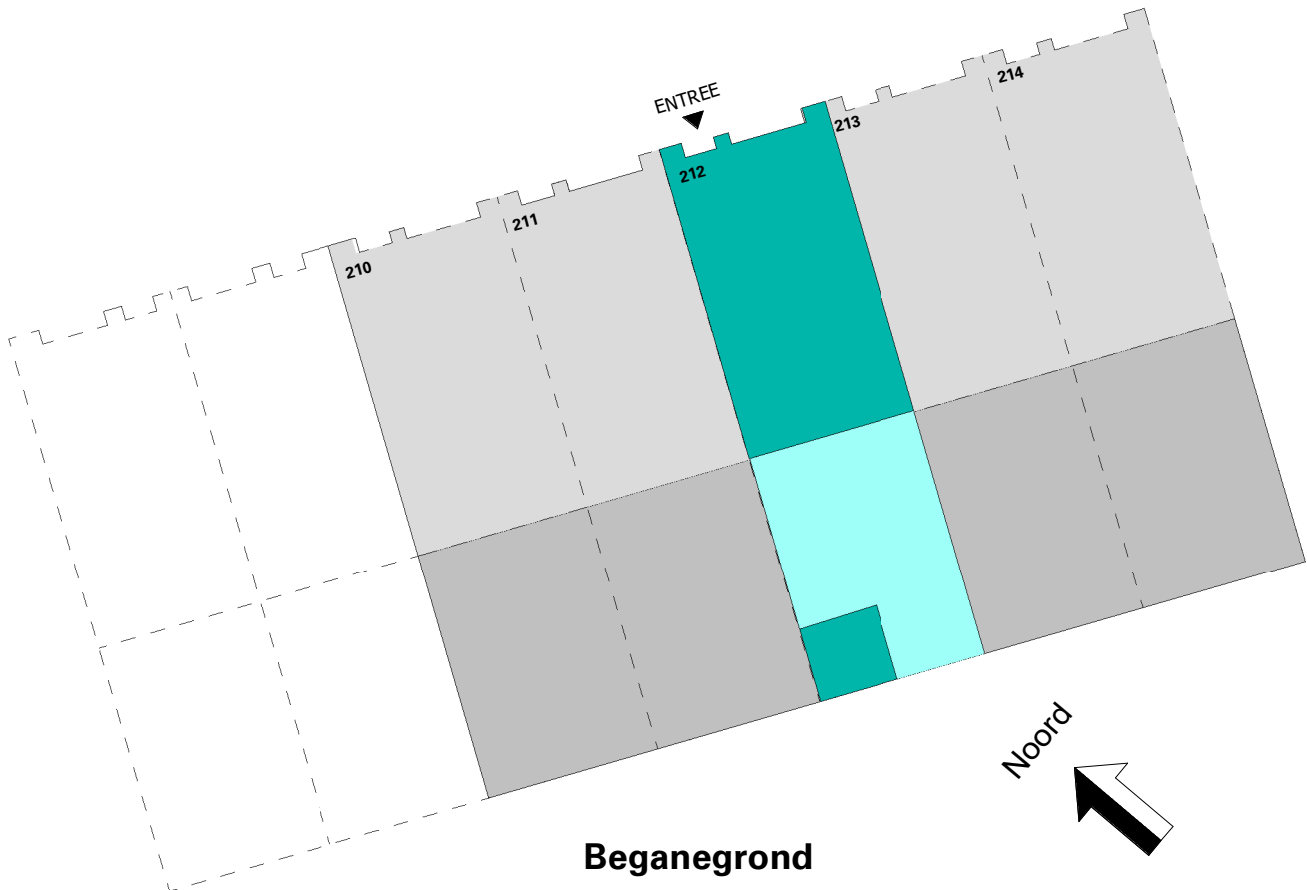
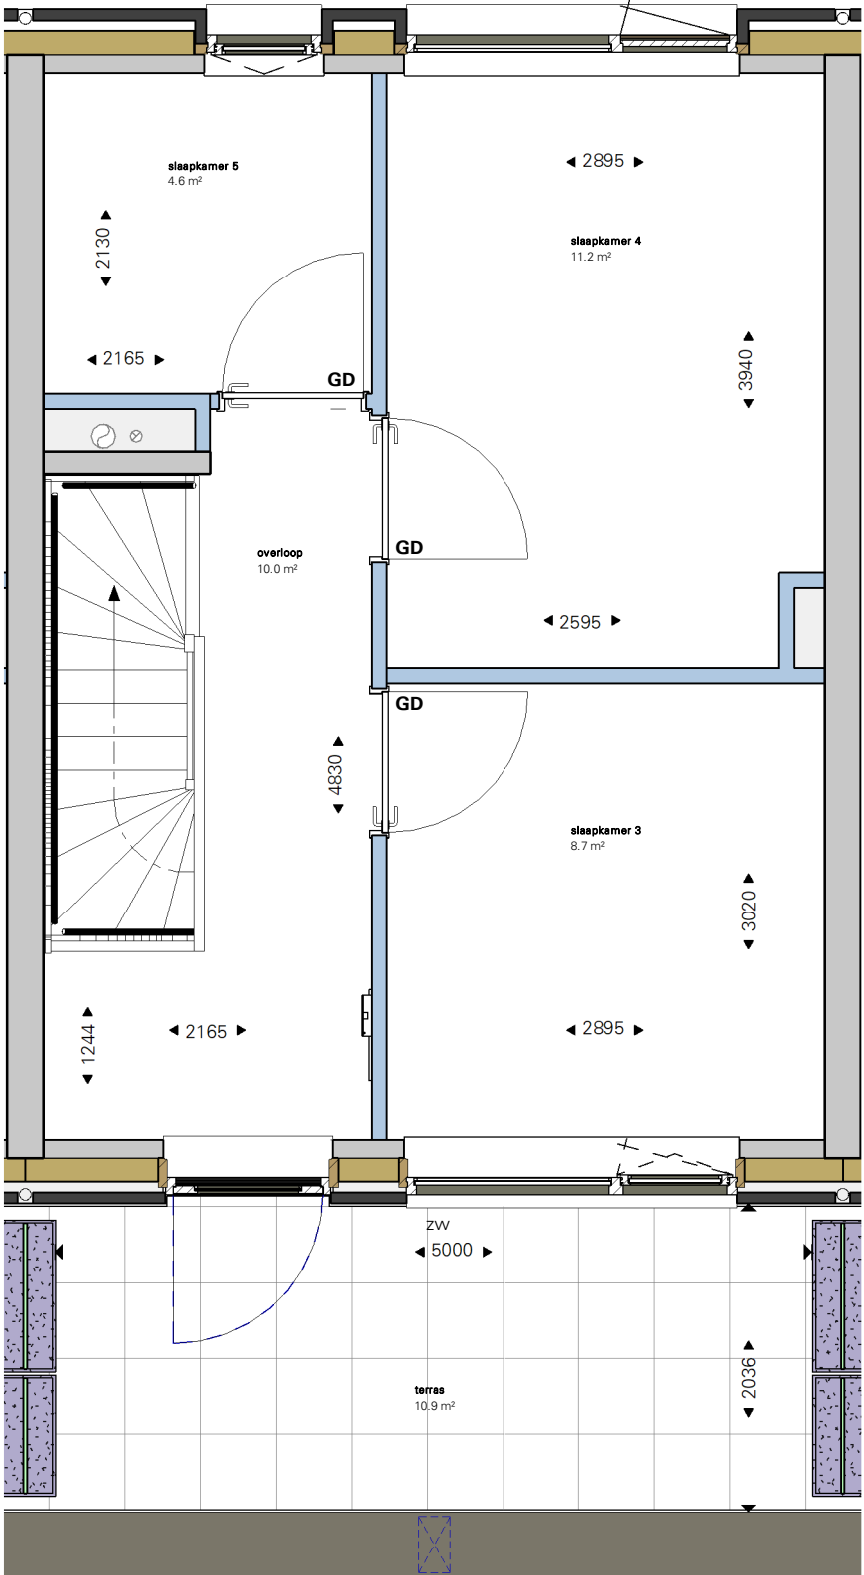
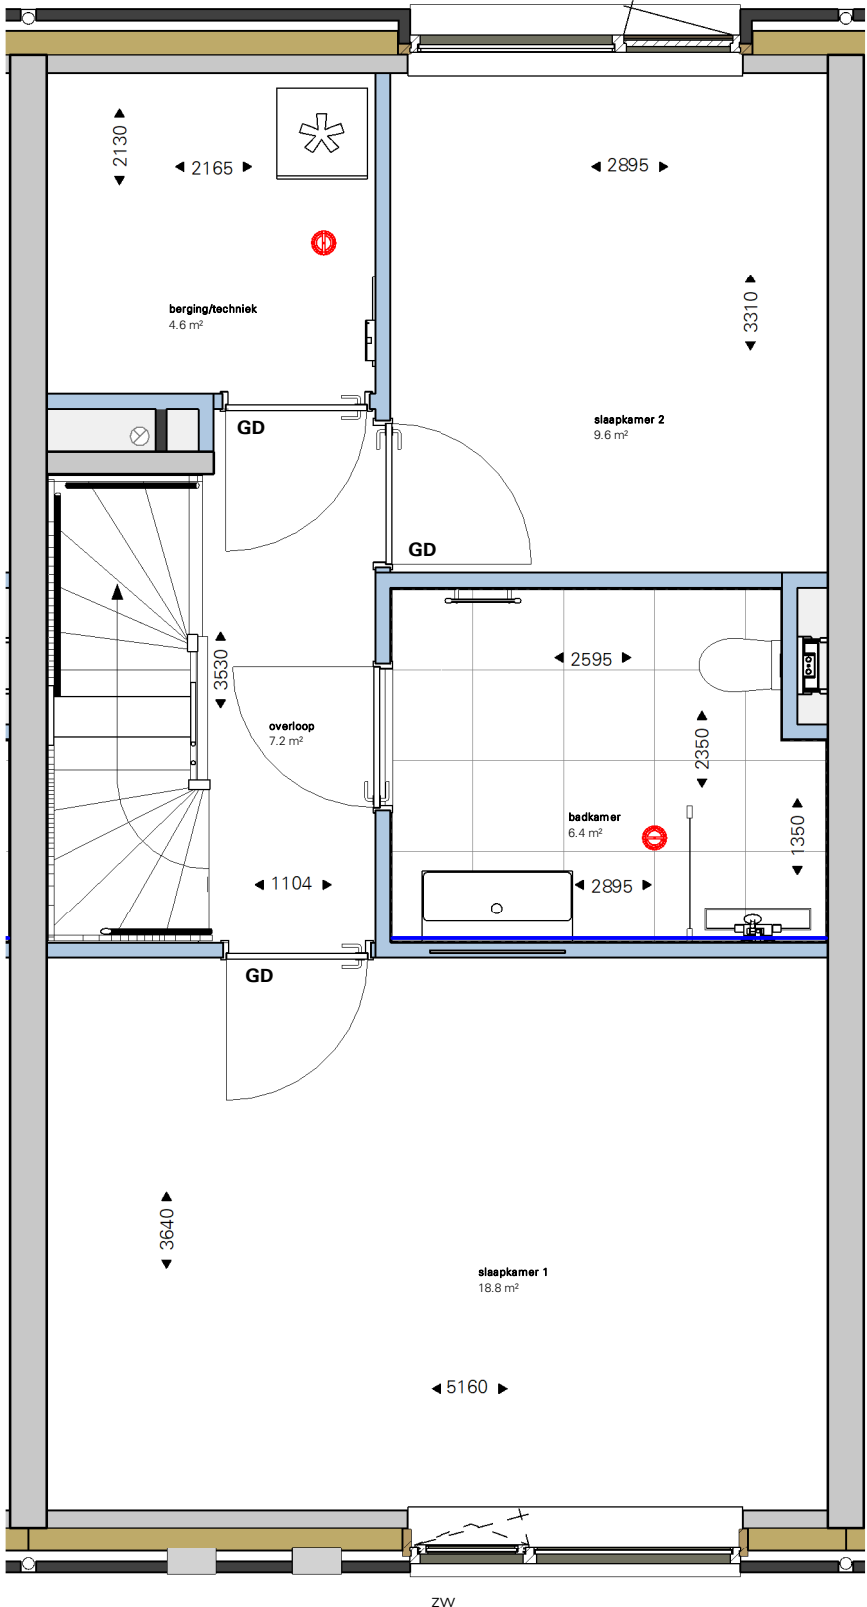
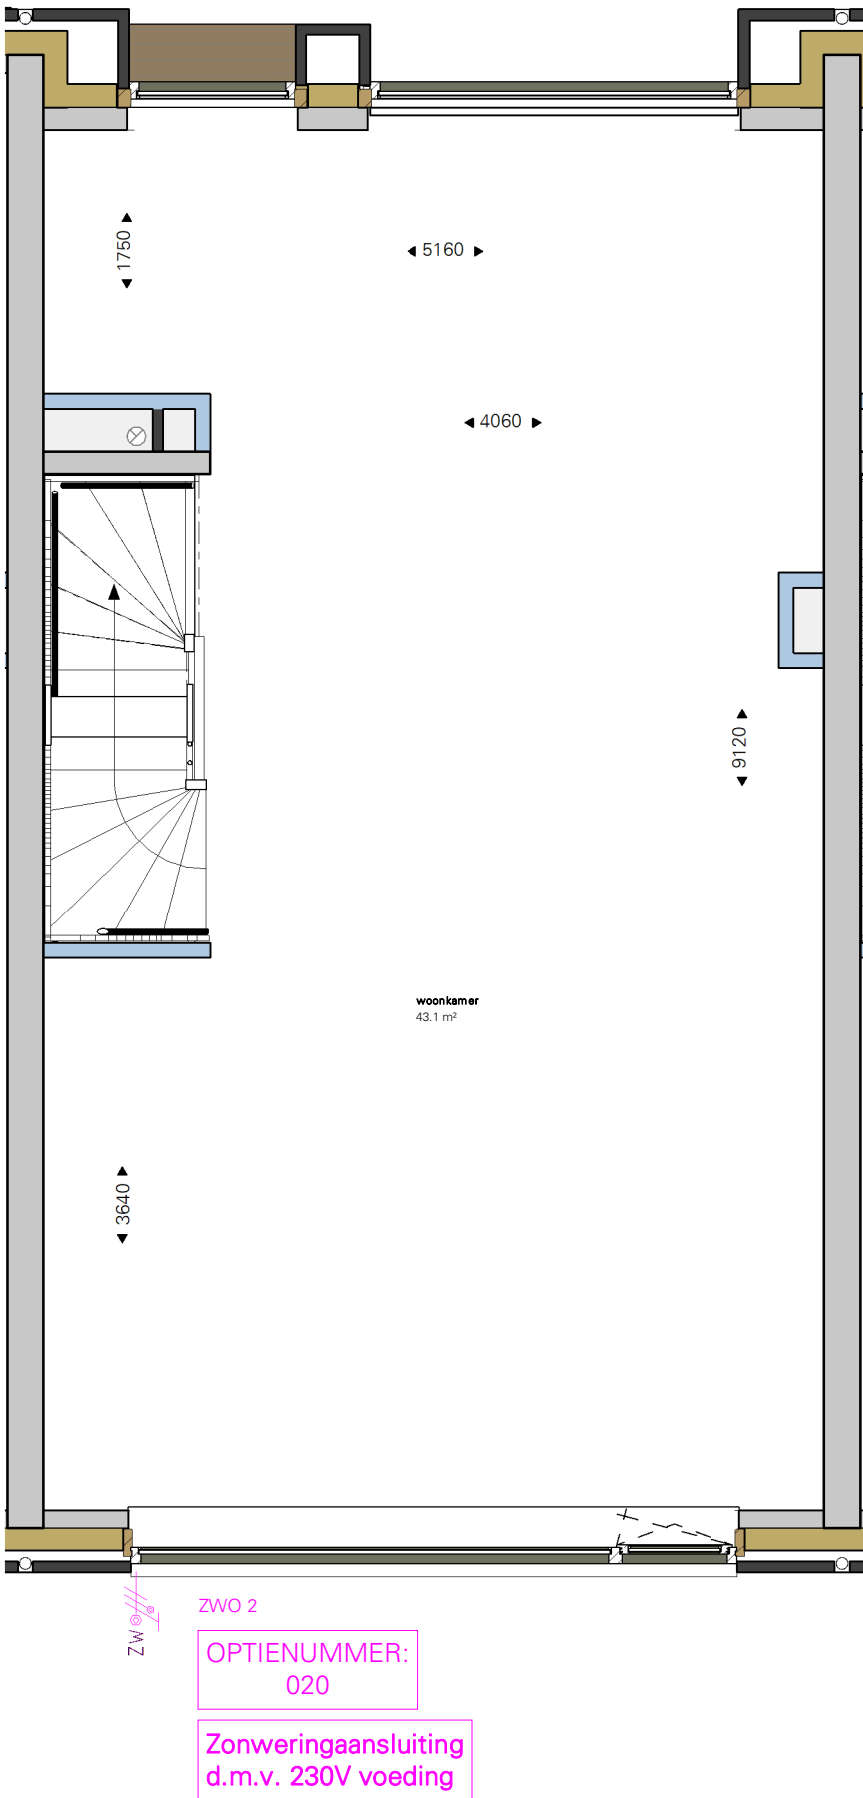


BNR: 212
Type: Bc
Afwerkingsniveau: luxe
Optie geldt voor BNR: 212 - 213

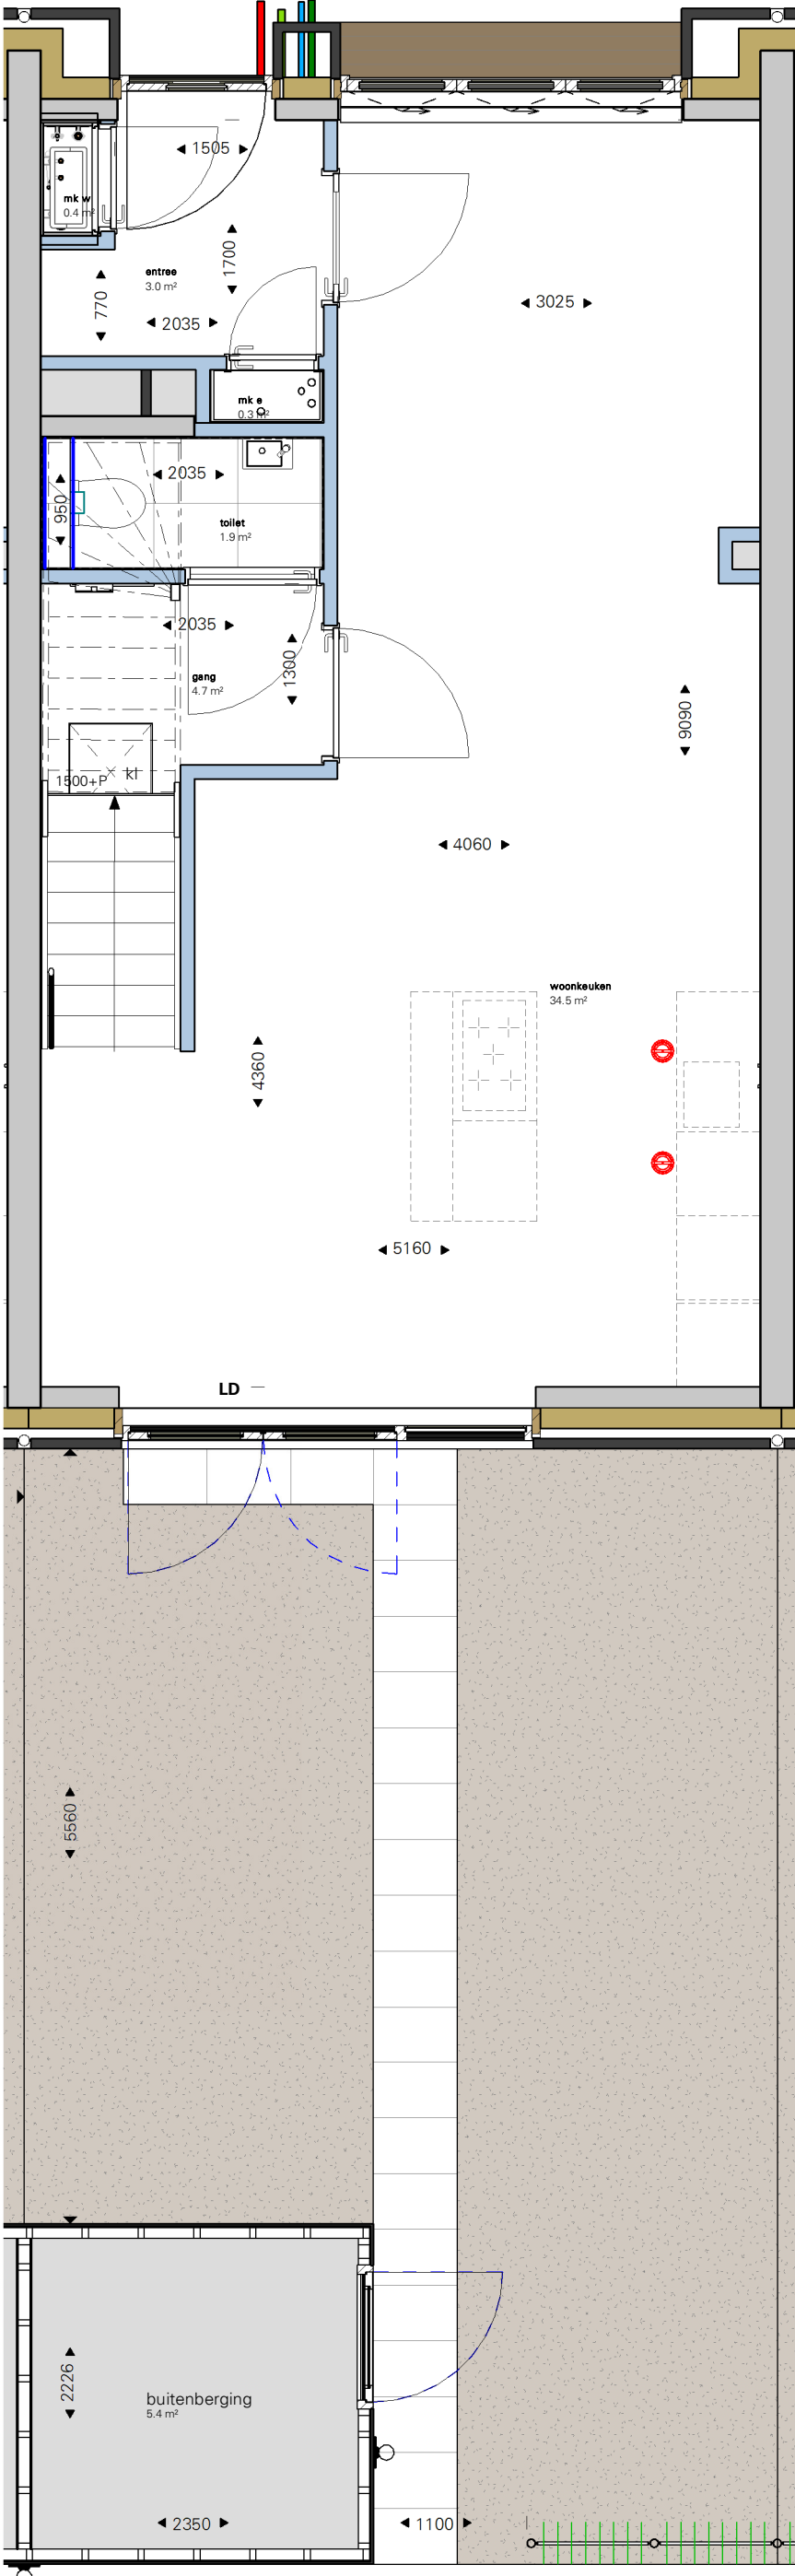

COBERCOKWARTIER | BLOK D

datum: 20-05-2026
schaal: 1:50
formaat: A3
(boek)

BOUWDEEL D2 - TYPE Bc - OPTIE 020 ZONWERING

Tekeningnummer: VK0-D2-212

