

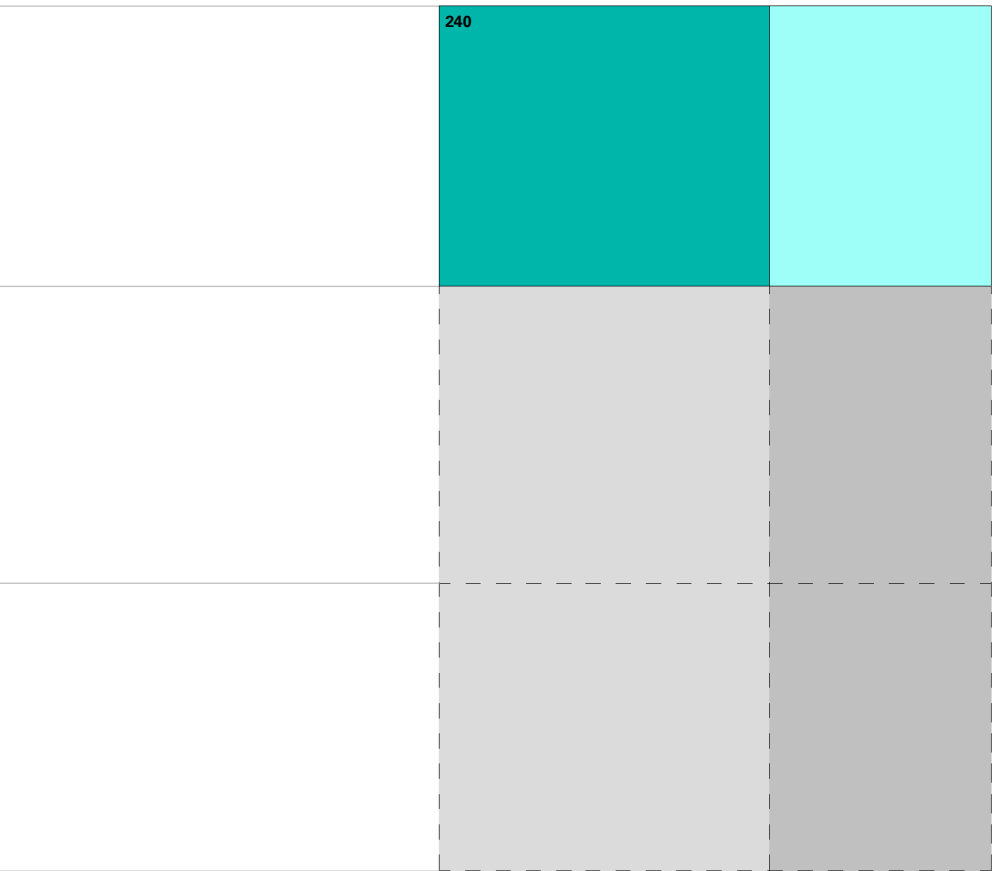


BNR: 240  
Type: Ha  
Afwerkingsniveau: luxe  
Optie geldt voor BNR: 240 - 241 - 242

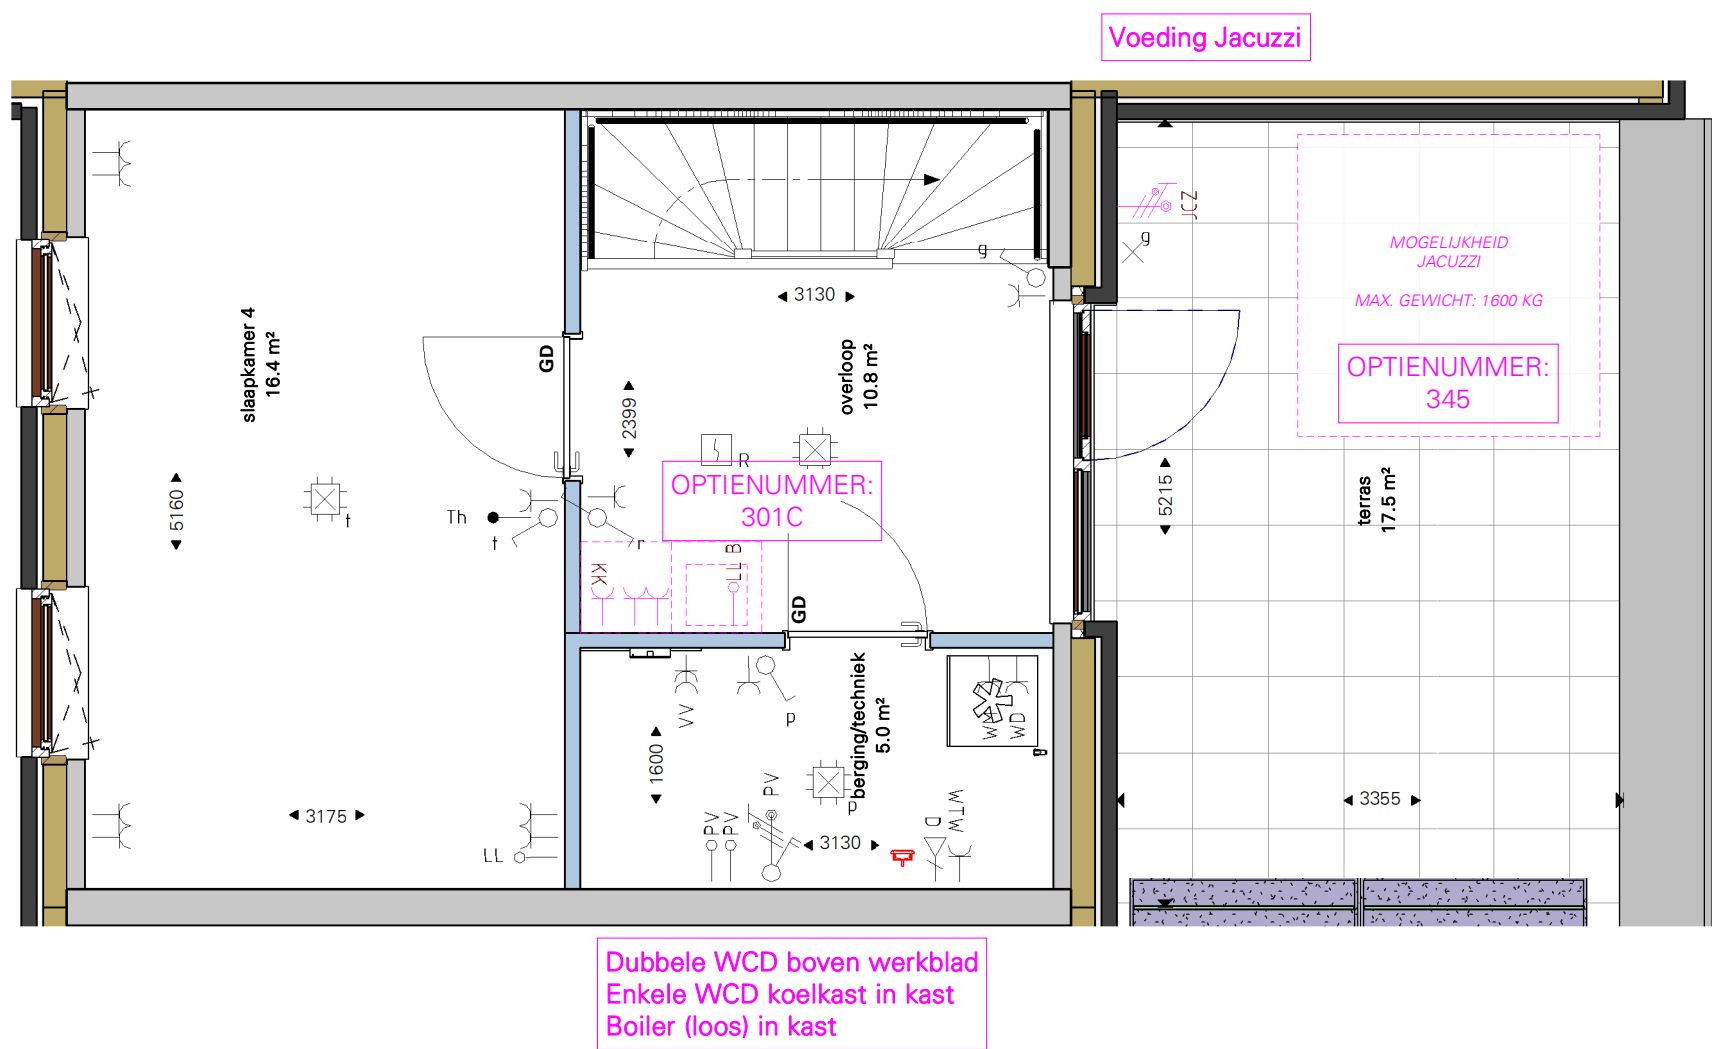

Derde verdieping

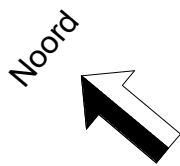

COBERCOKWARTIER | BLOK D

datum: 20-05-2026  
schaal: 1:50  
formaat: A3  
(boek)

**BOUWDEEL D4 - TYPE Ha - OPTIE  
301C-345 PANTRY-JACUZZI**

Tekeningnummer: VK0-D4-240D

