BNR: 292
Type: W
Afwerkingsniveau: comfort

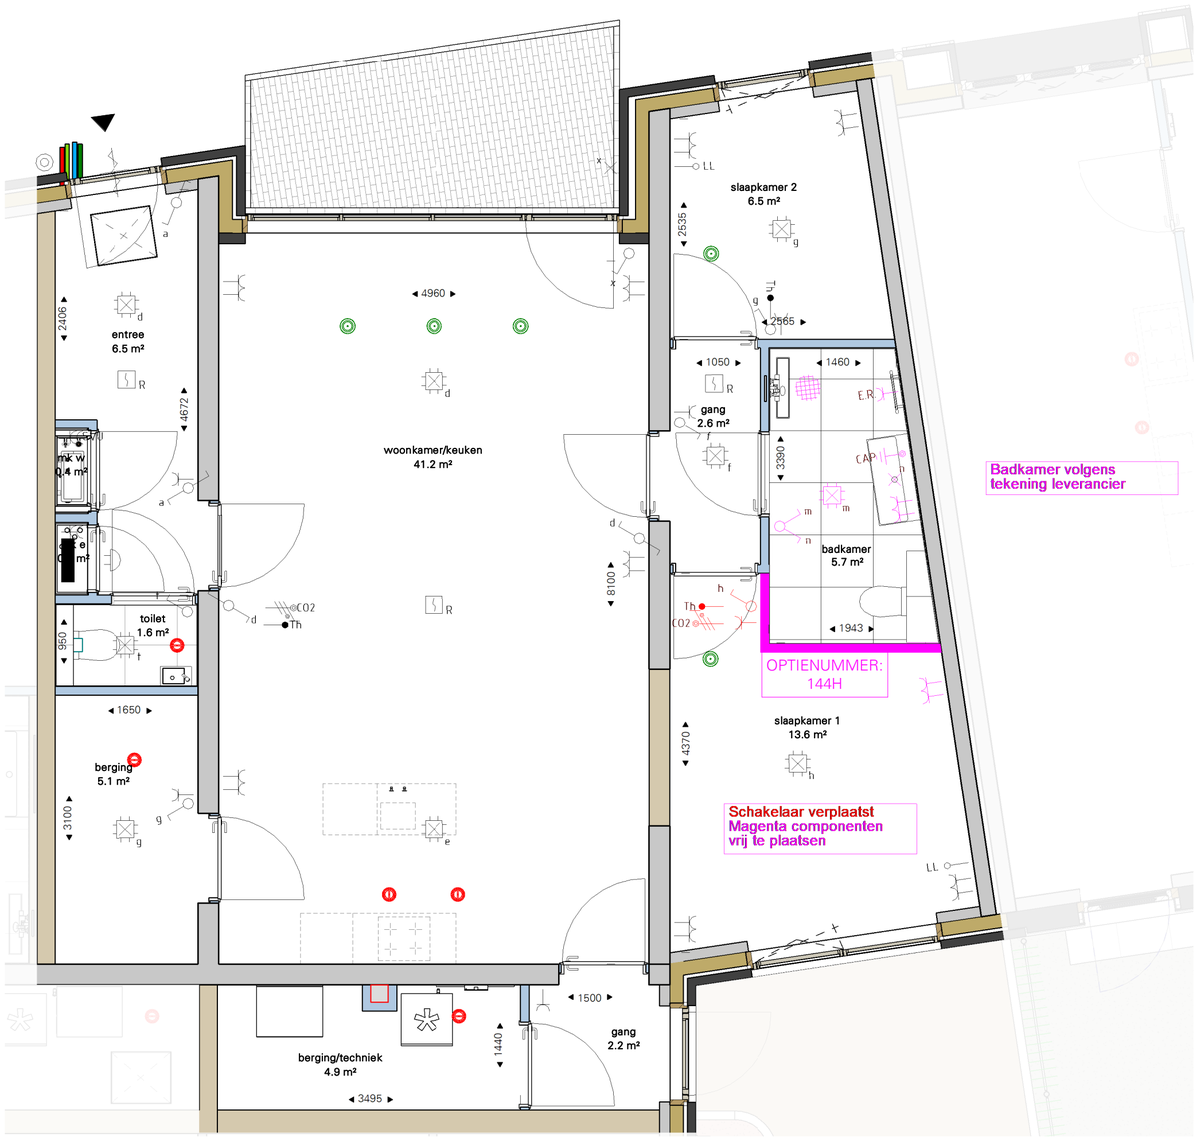

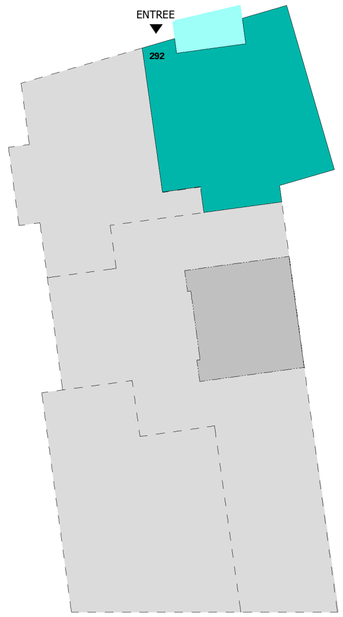

Beganegrond

Noord

COBERCOKWARTIER | BLOK D

datum: 20-05-2026
schaal: 1:50
formaat: (boek) A3

BOUWDEEL D7 - TYPE W - OPTIE 144H TOILET TOEVOEGEN BADKAMER

Tekeningnummer: VKO-D7-292