
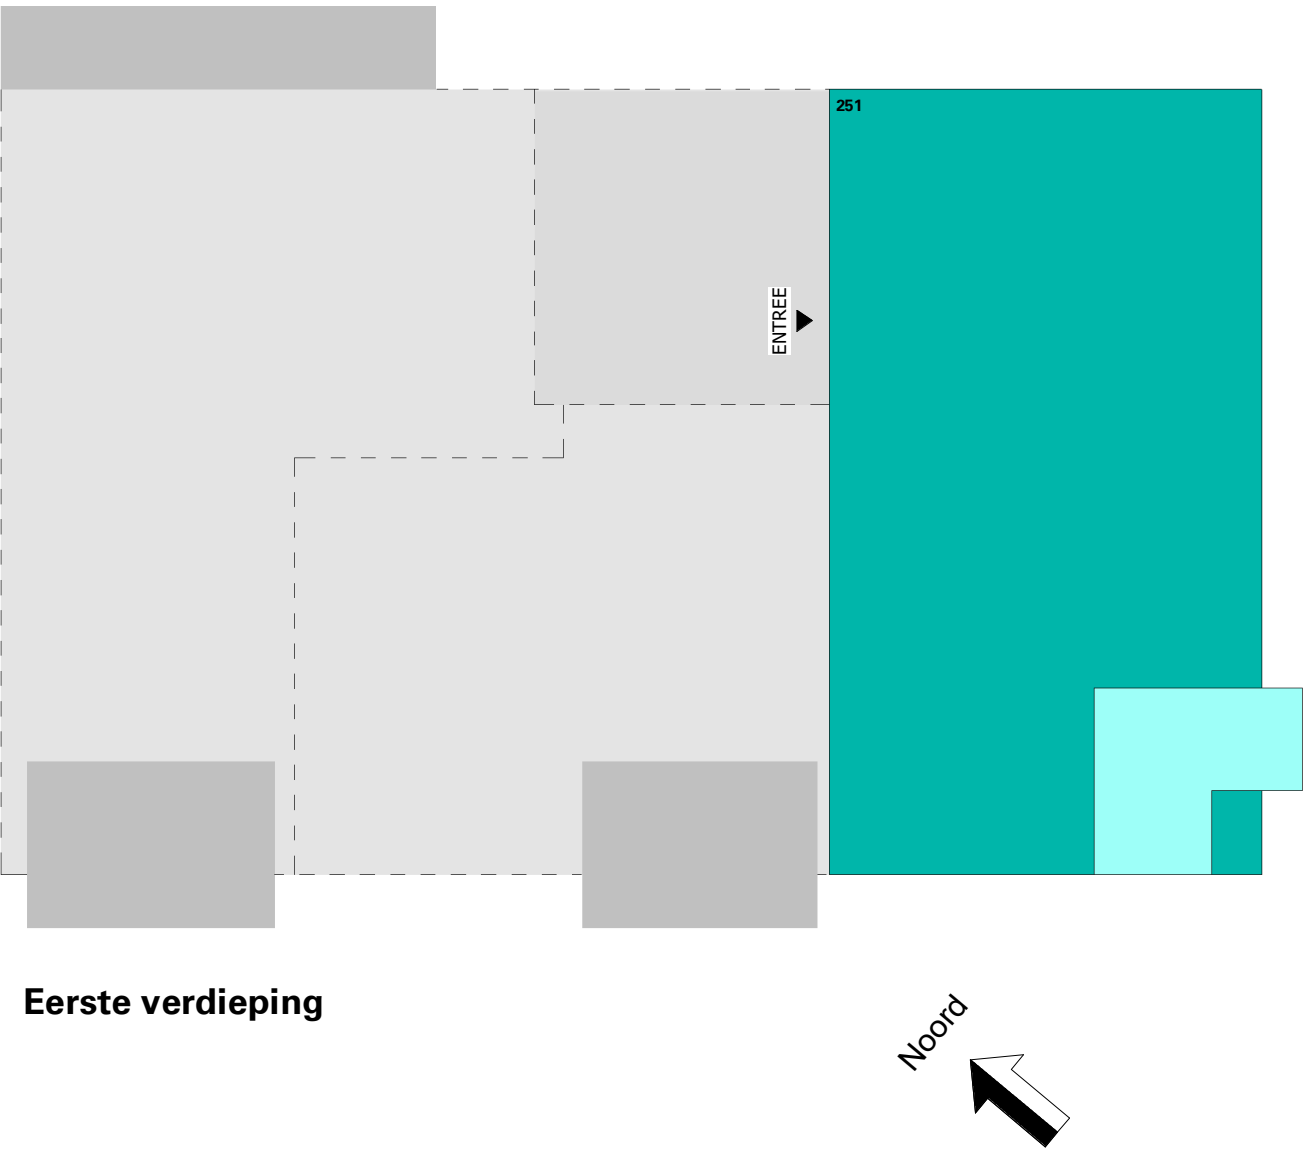


BNR: 251  
Type: L1  
Afwerkingsniveau: luxe  
Optie geldt voor BNR: 251 - 254

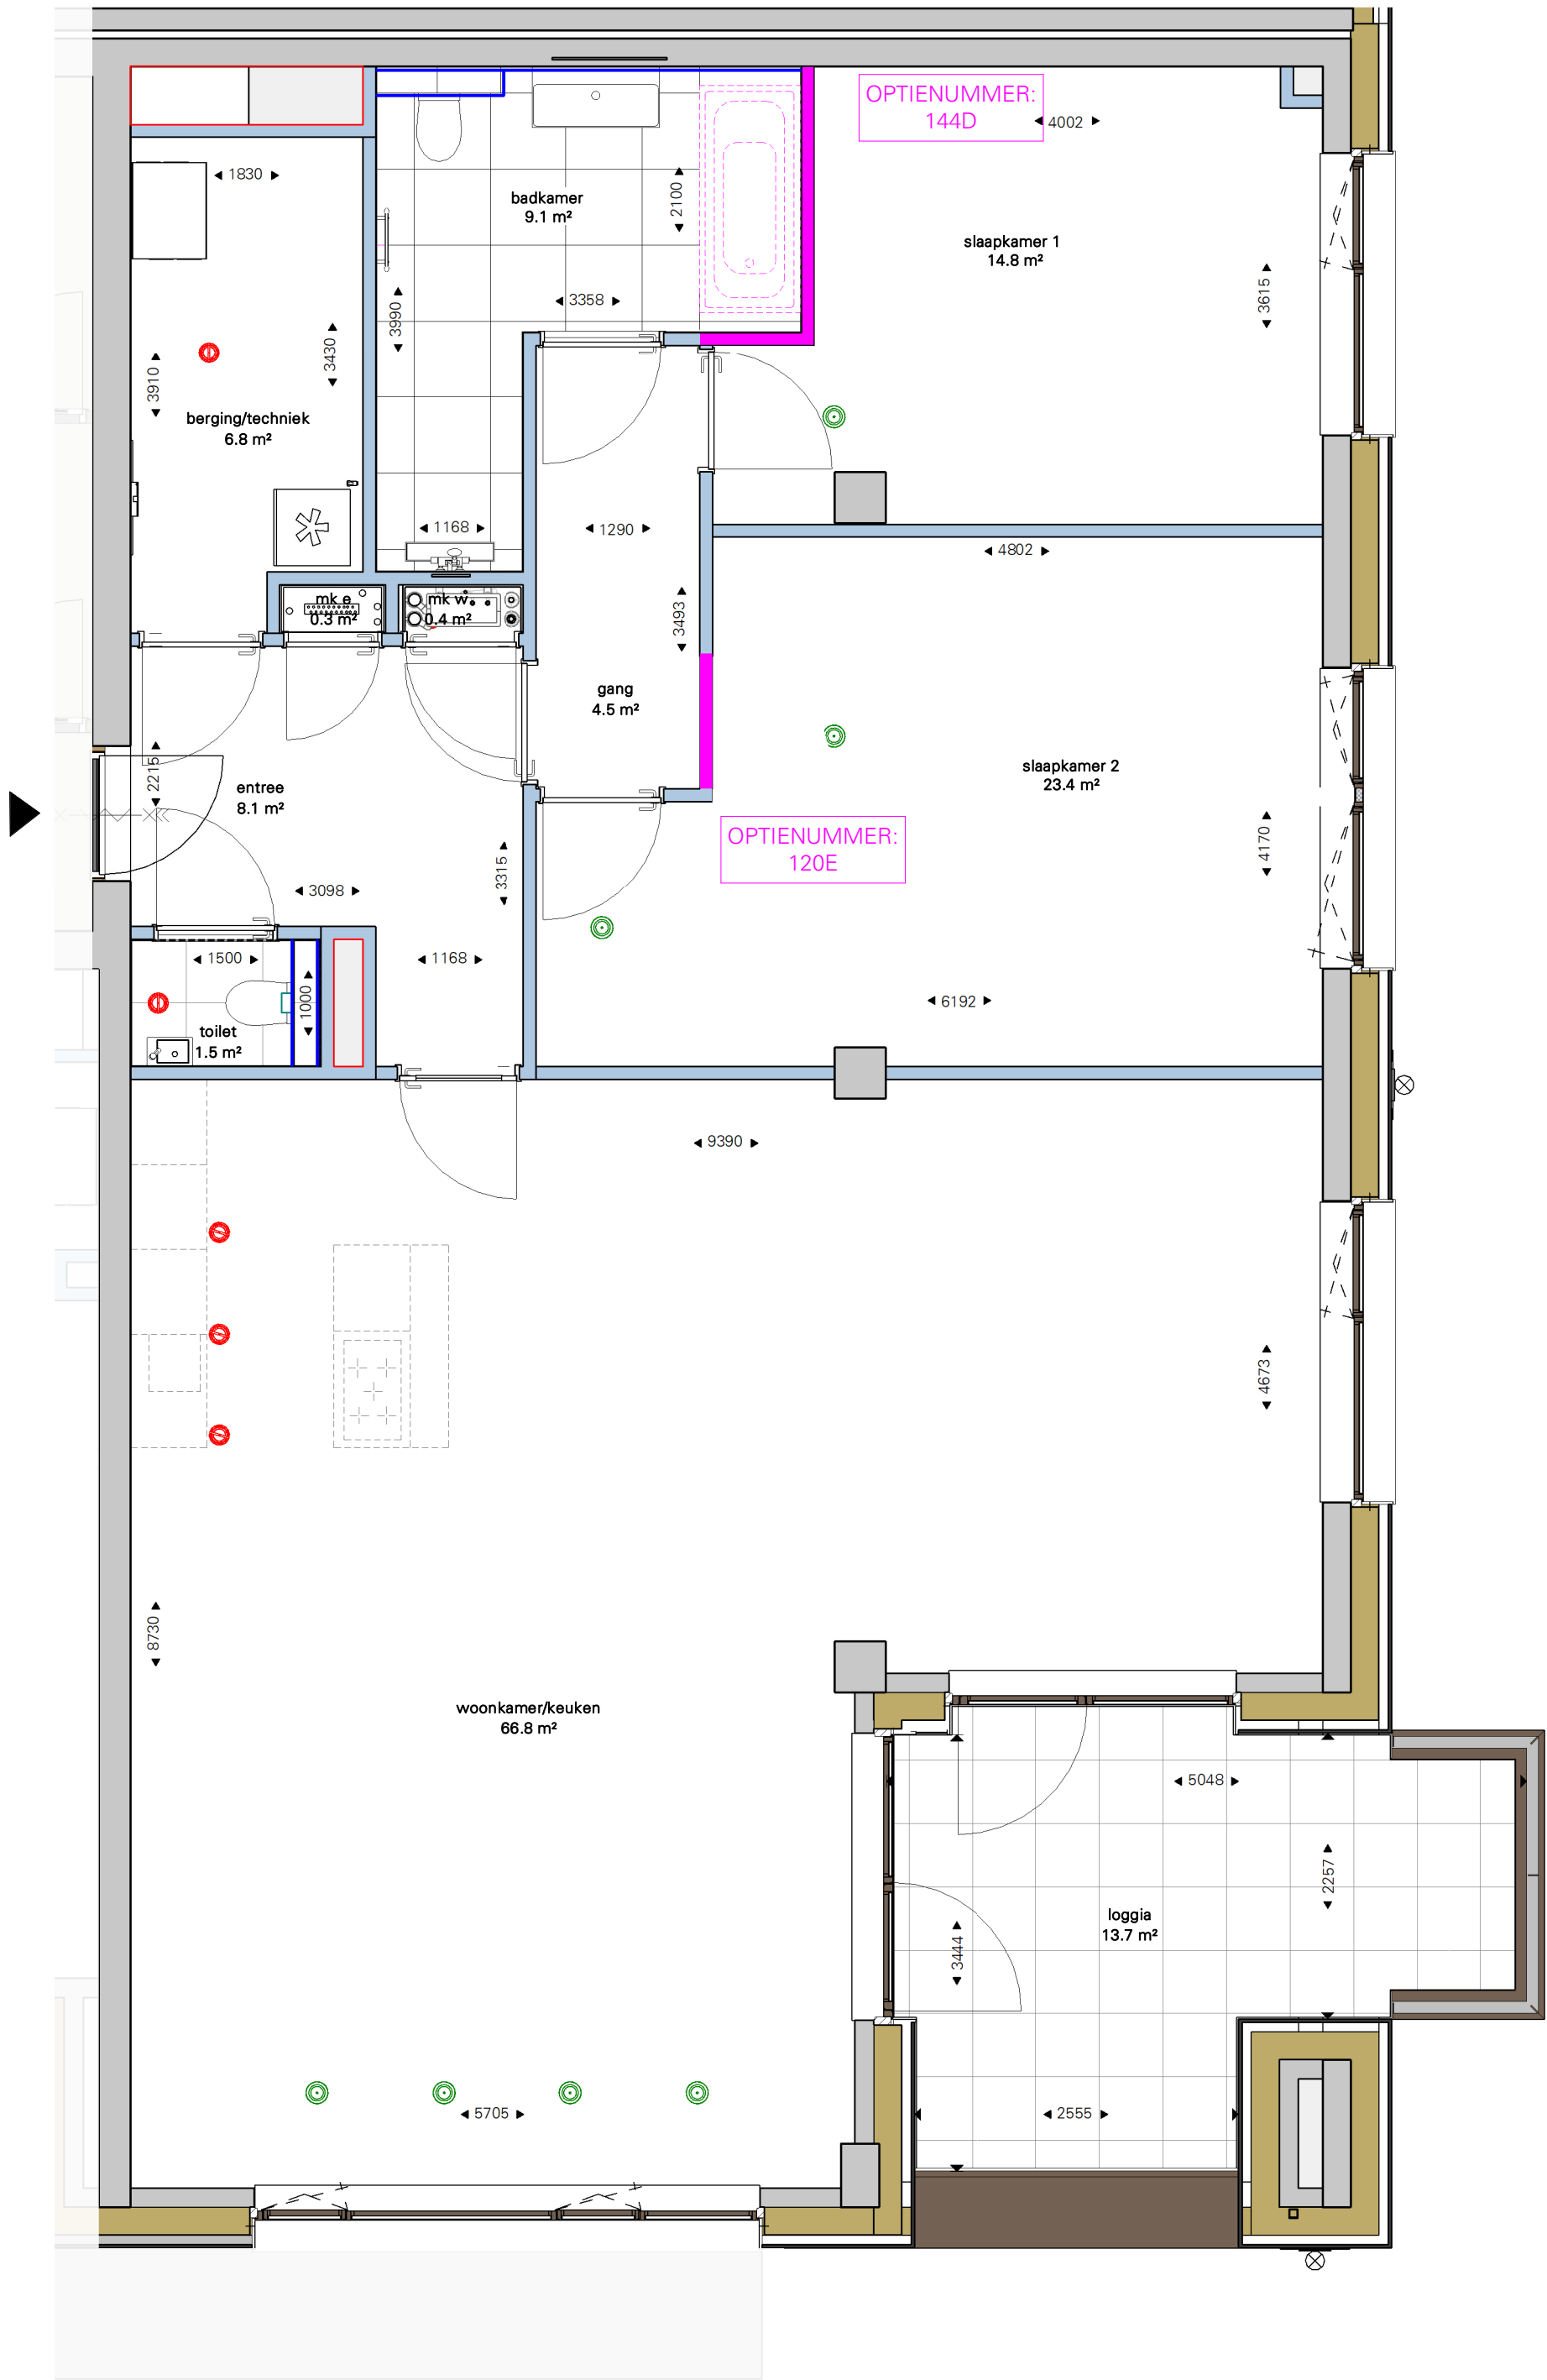

COBERCOKWARTIER | BLOK D

datum: 20-05-2026  
schaal: 1:50  
formaat: A3  
(boek)

**BOUWDEEL D5 - TYPE L1 - OPTIE  
144D BADKAMER VERGROTEN**

Tekeningnummer: VK0-D5-251A

