

BNR: 229
Type: G2
Afwerkingsniveau: comfort

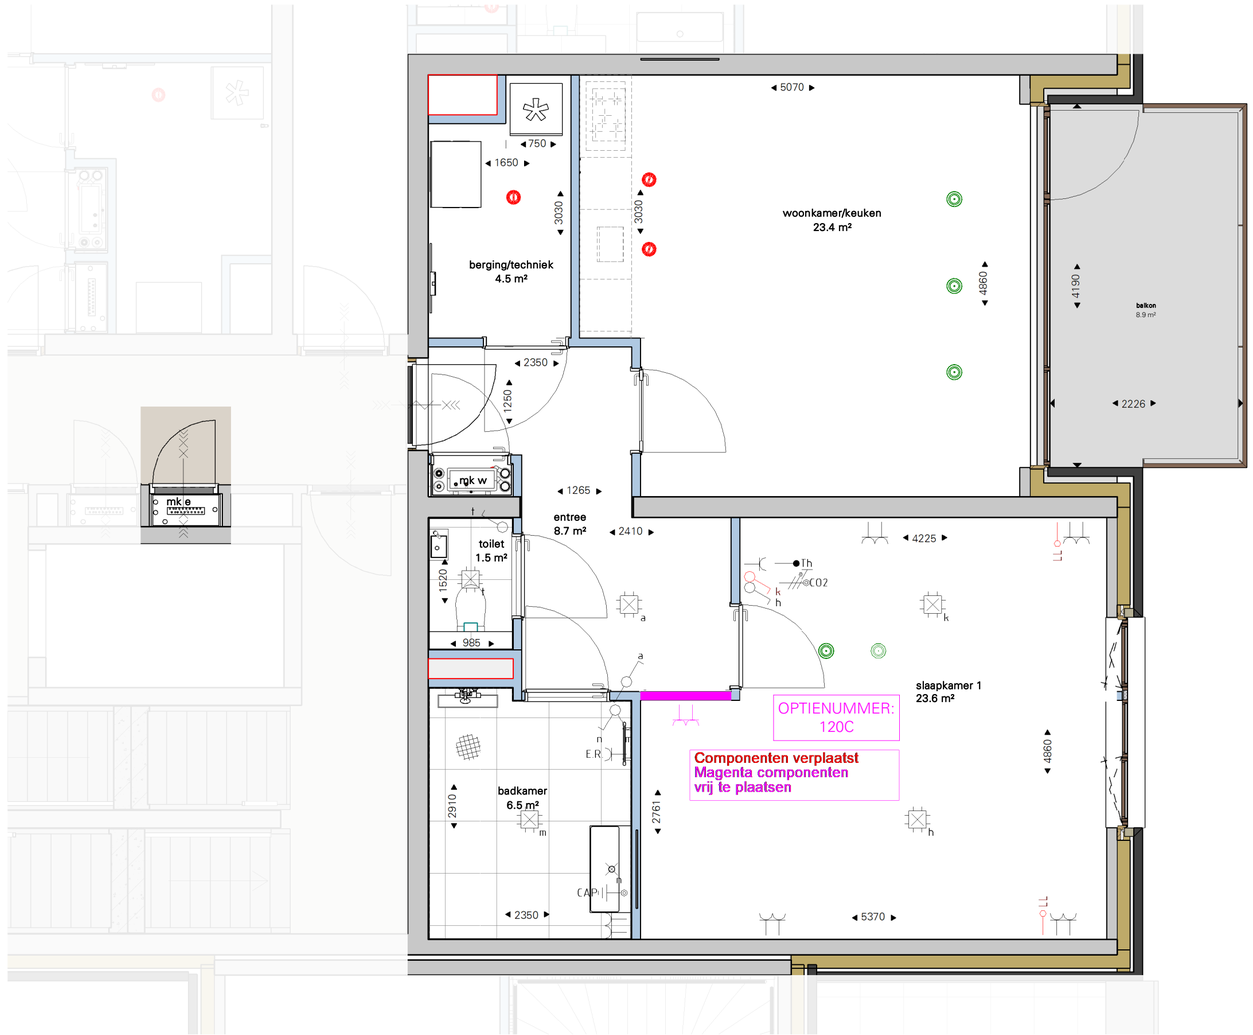

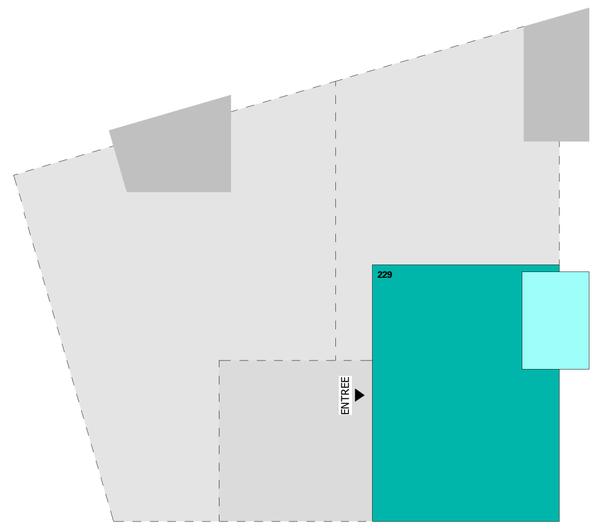

Derde verdieping

Noord

COBERCOKWARTIER | BLOK D

datum: 20-05-2026
schaal: 1:50
formaat: (boek) A3

BOUWDEEL D3 - TYPE G2 - OPTIE 120C SAMENVOEGEN SLAAPKAMERS

Tekeningnummer: VKO-D3-229A