

BNR: 293
Type: X
Afwerkingsniveau: comfort
Optie geldt voor BNR: 293-298-303-308

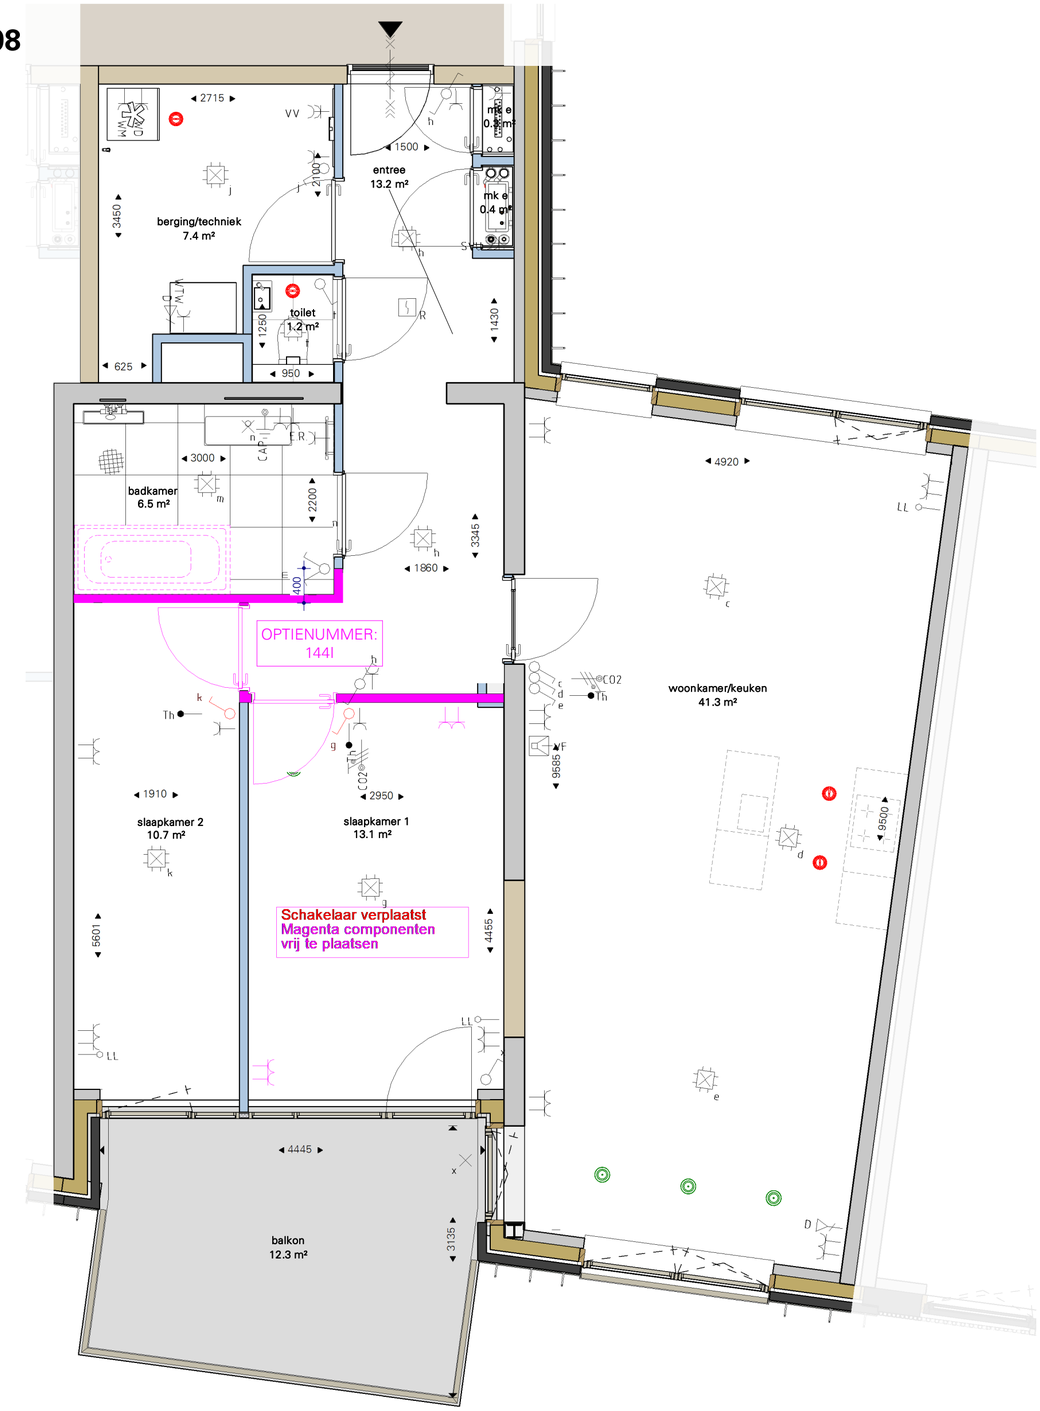

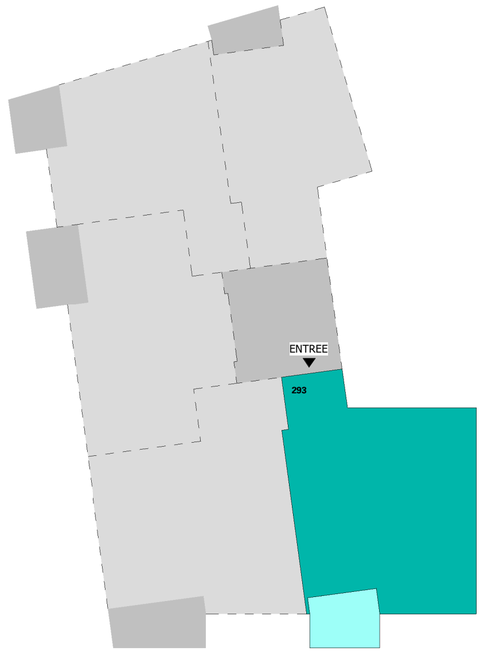

Eerste verdieping

Noord

COBERCOKWARTIER | BLOK D

datum: 20-05-2026
schaal: 1:50
formaat: (boek) A3

BOUWDEEL D7 - TYPE X - OPTIE 144I BADKAMER VERGROTEN

Tekeningnummer: VKO-D7-293A