
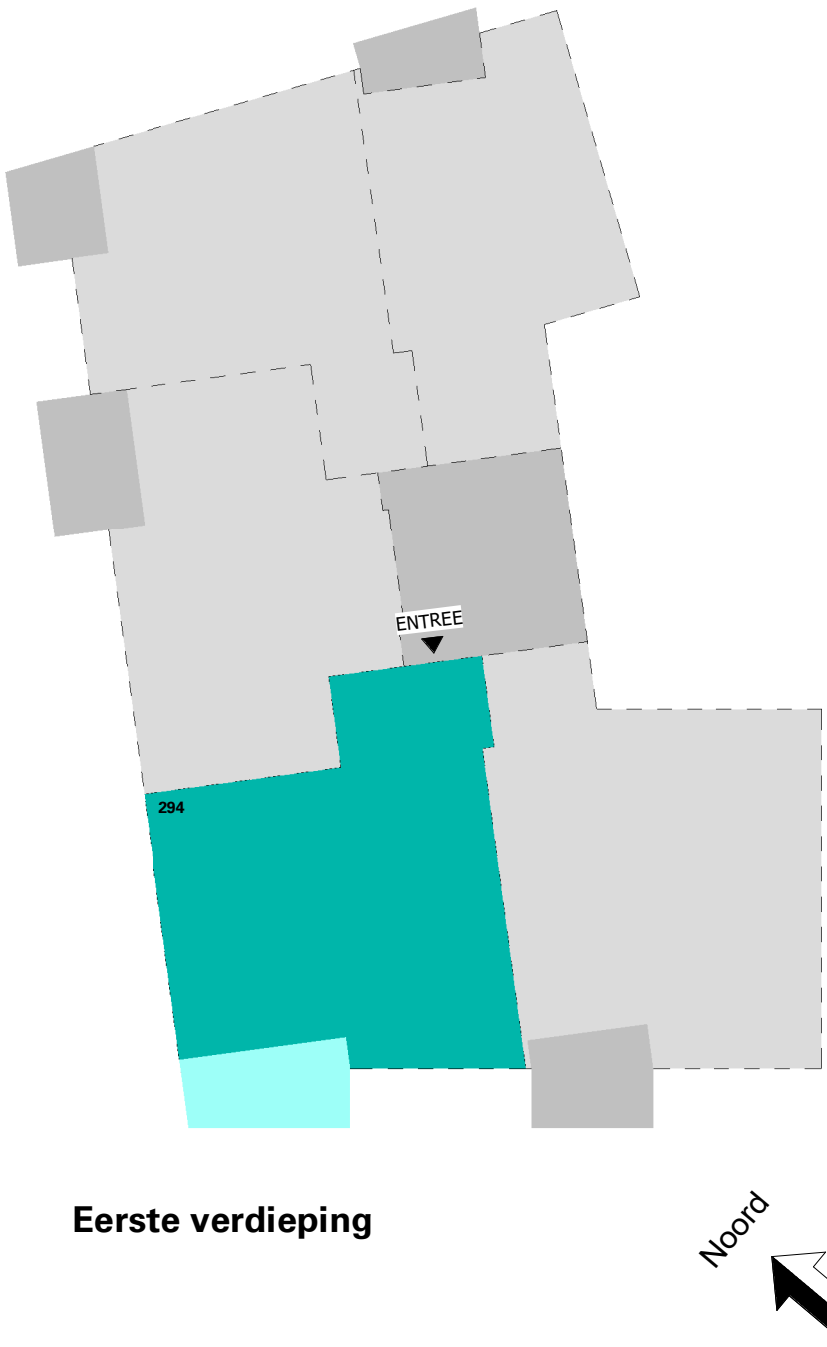


BNR: 294
Type: XX
Afwerkingsniveau: comfort
Optie geldt voor BNR: 294 - 299 - 304

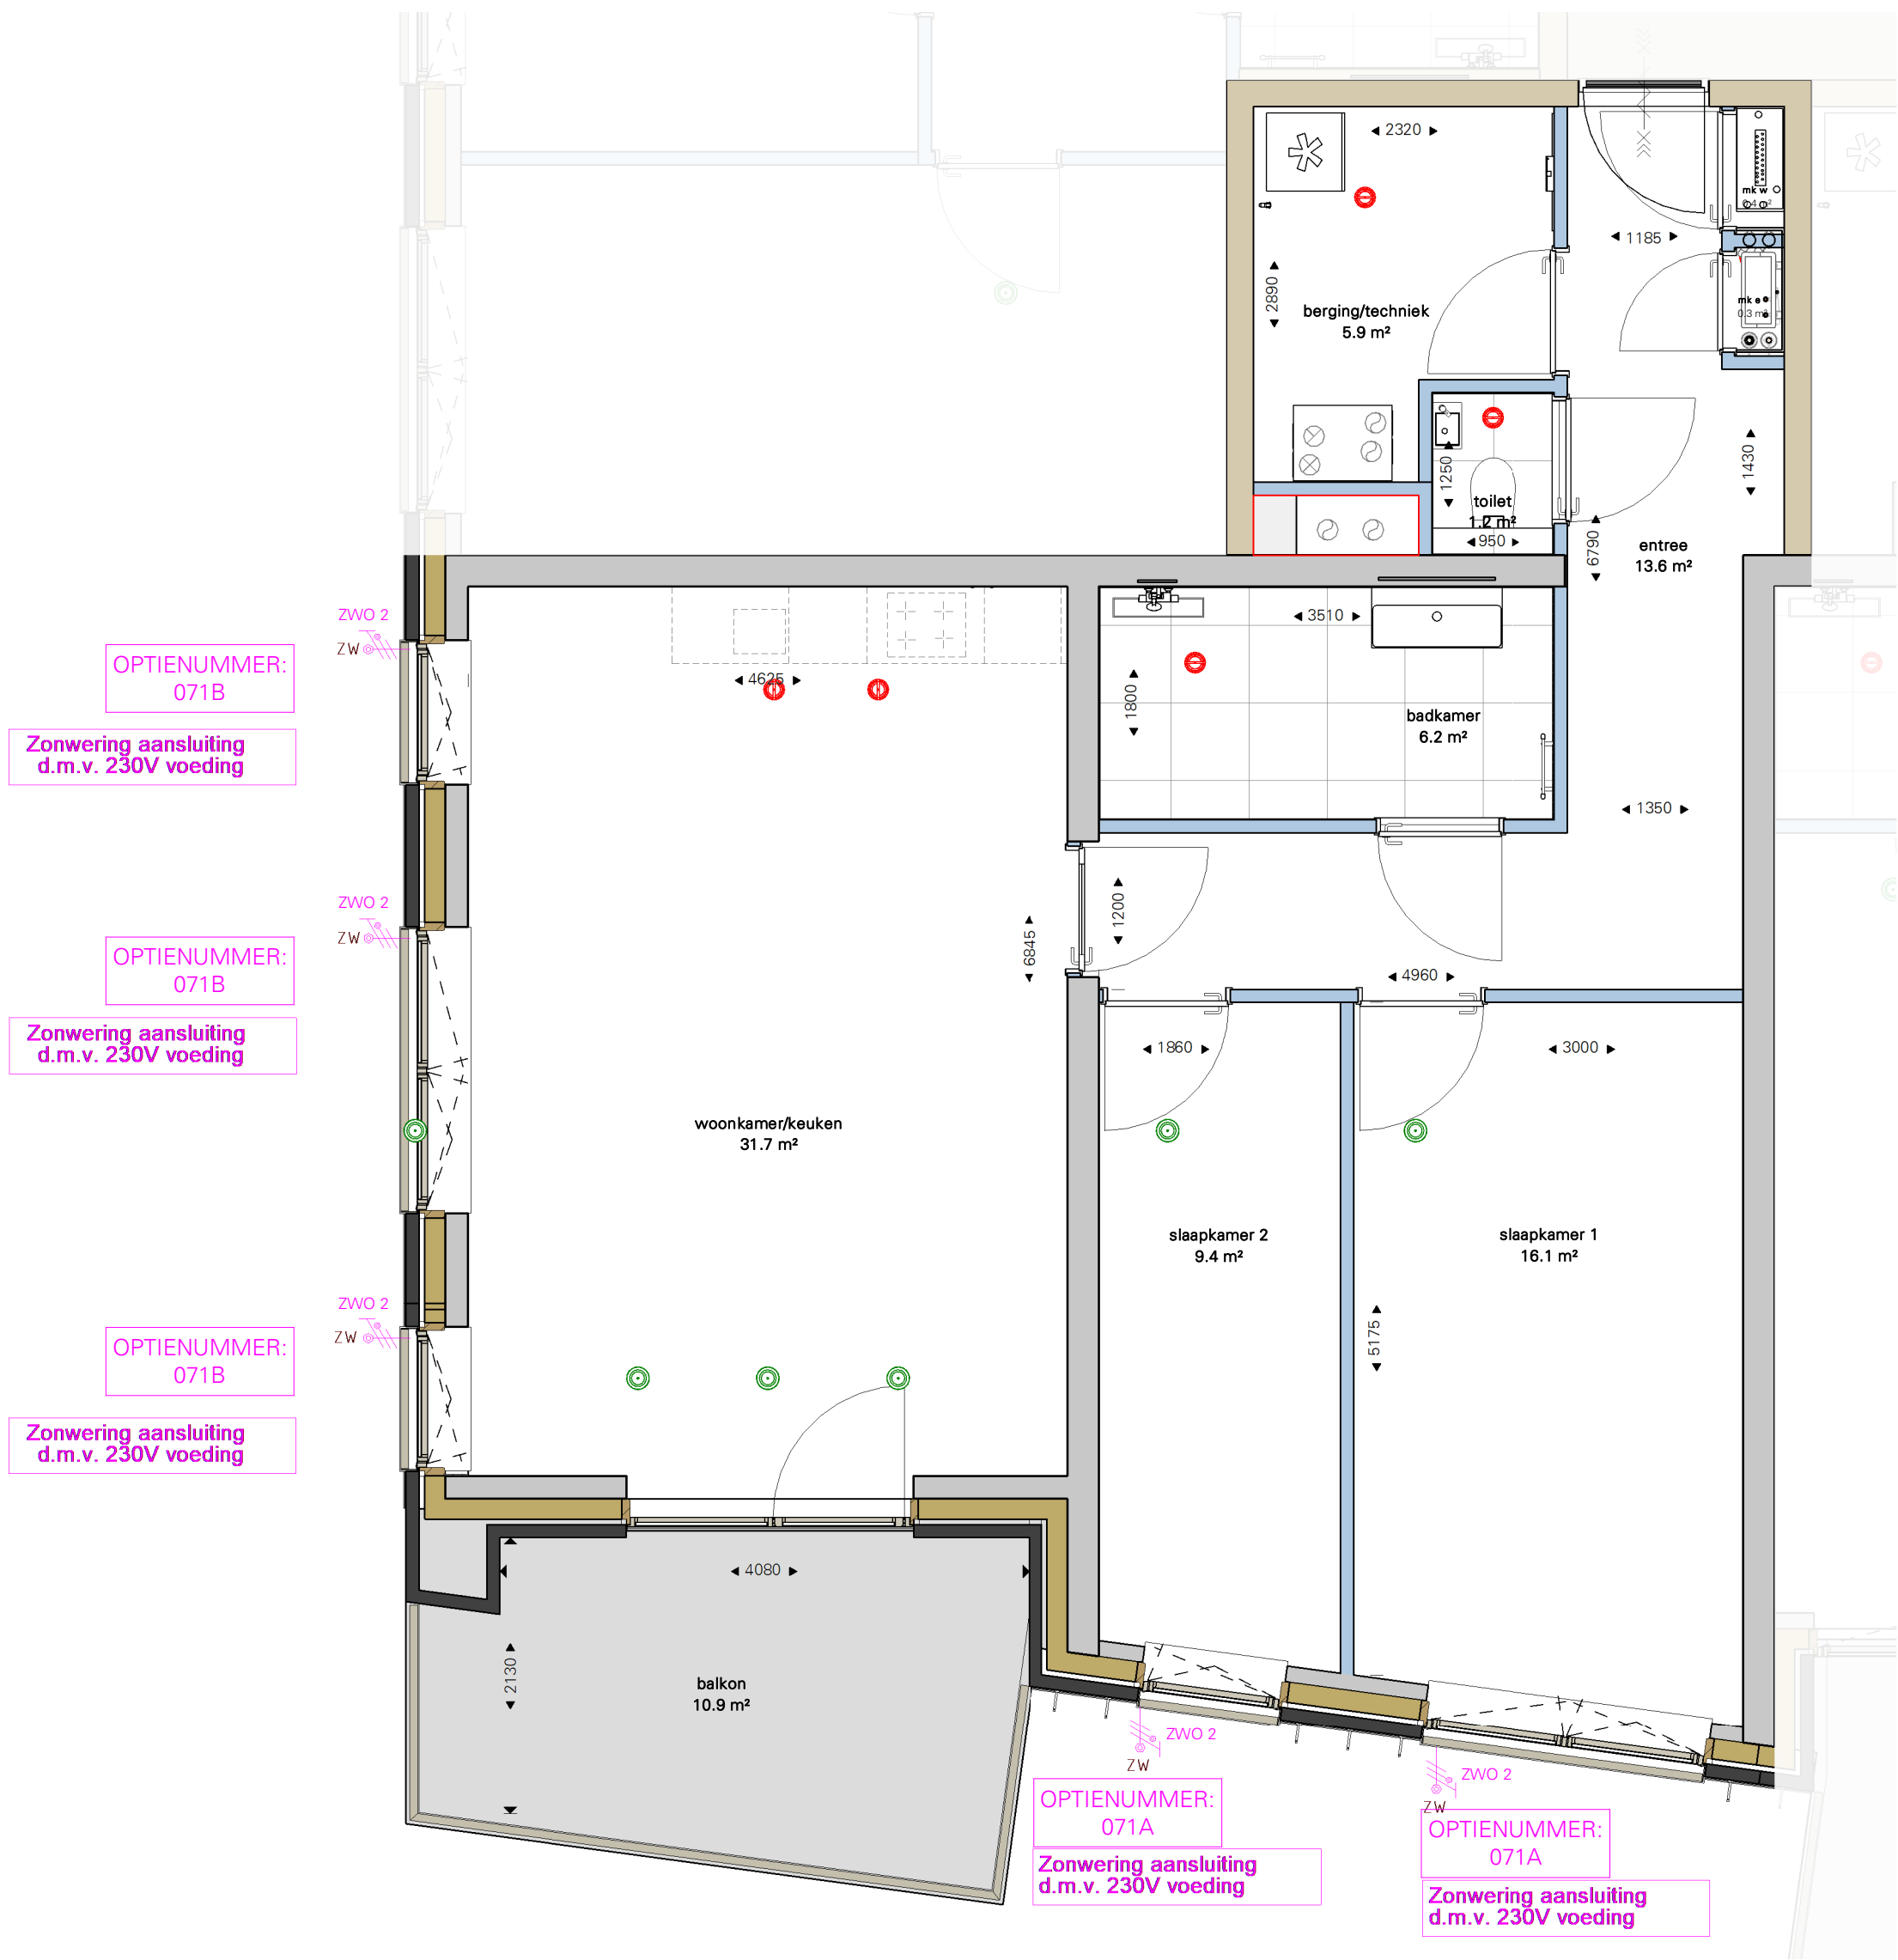

COBERCOKWARTIER | BLOK D

datum: 20-05-2026
schaal: 1:50
formaat: A3
(boek)

BOUWDEEL D7 - TYPE XX - OPTIE 071 ZONWERING

Tekeningnummer: VK0-D7-294B

