

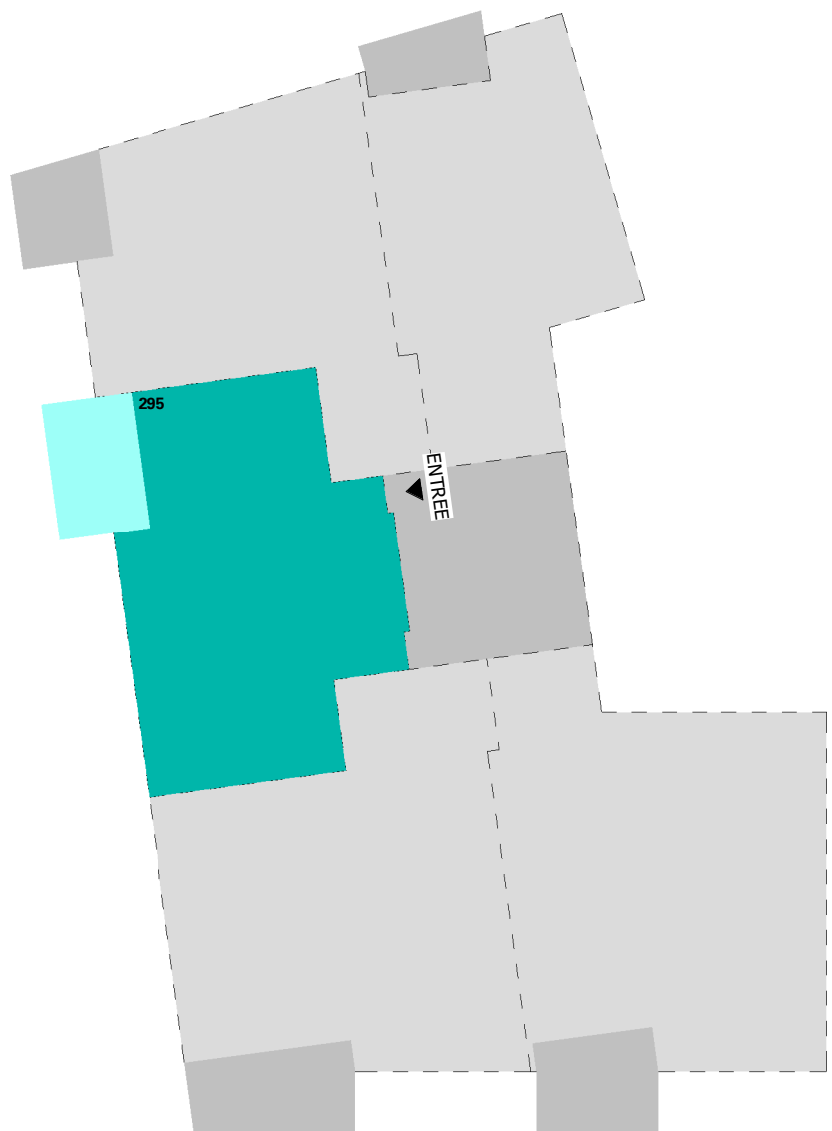


BNR: 295
Type: Y
Afwerkingsniveau: comfort
Optie geldt voor BNR: 295 - 300 - 305

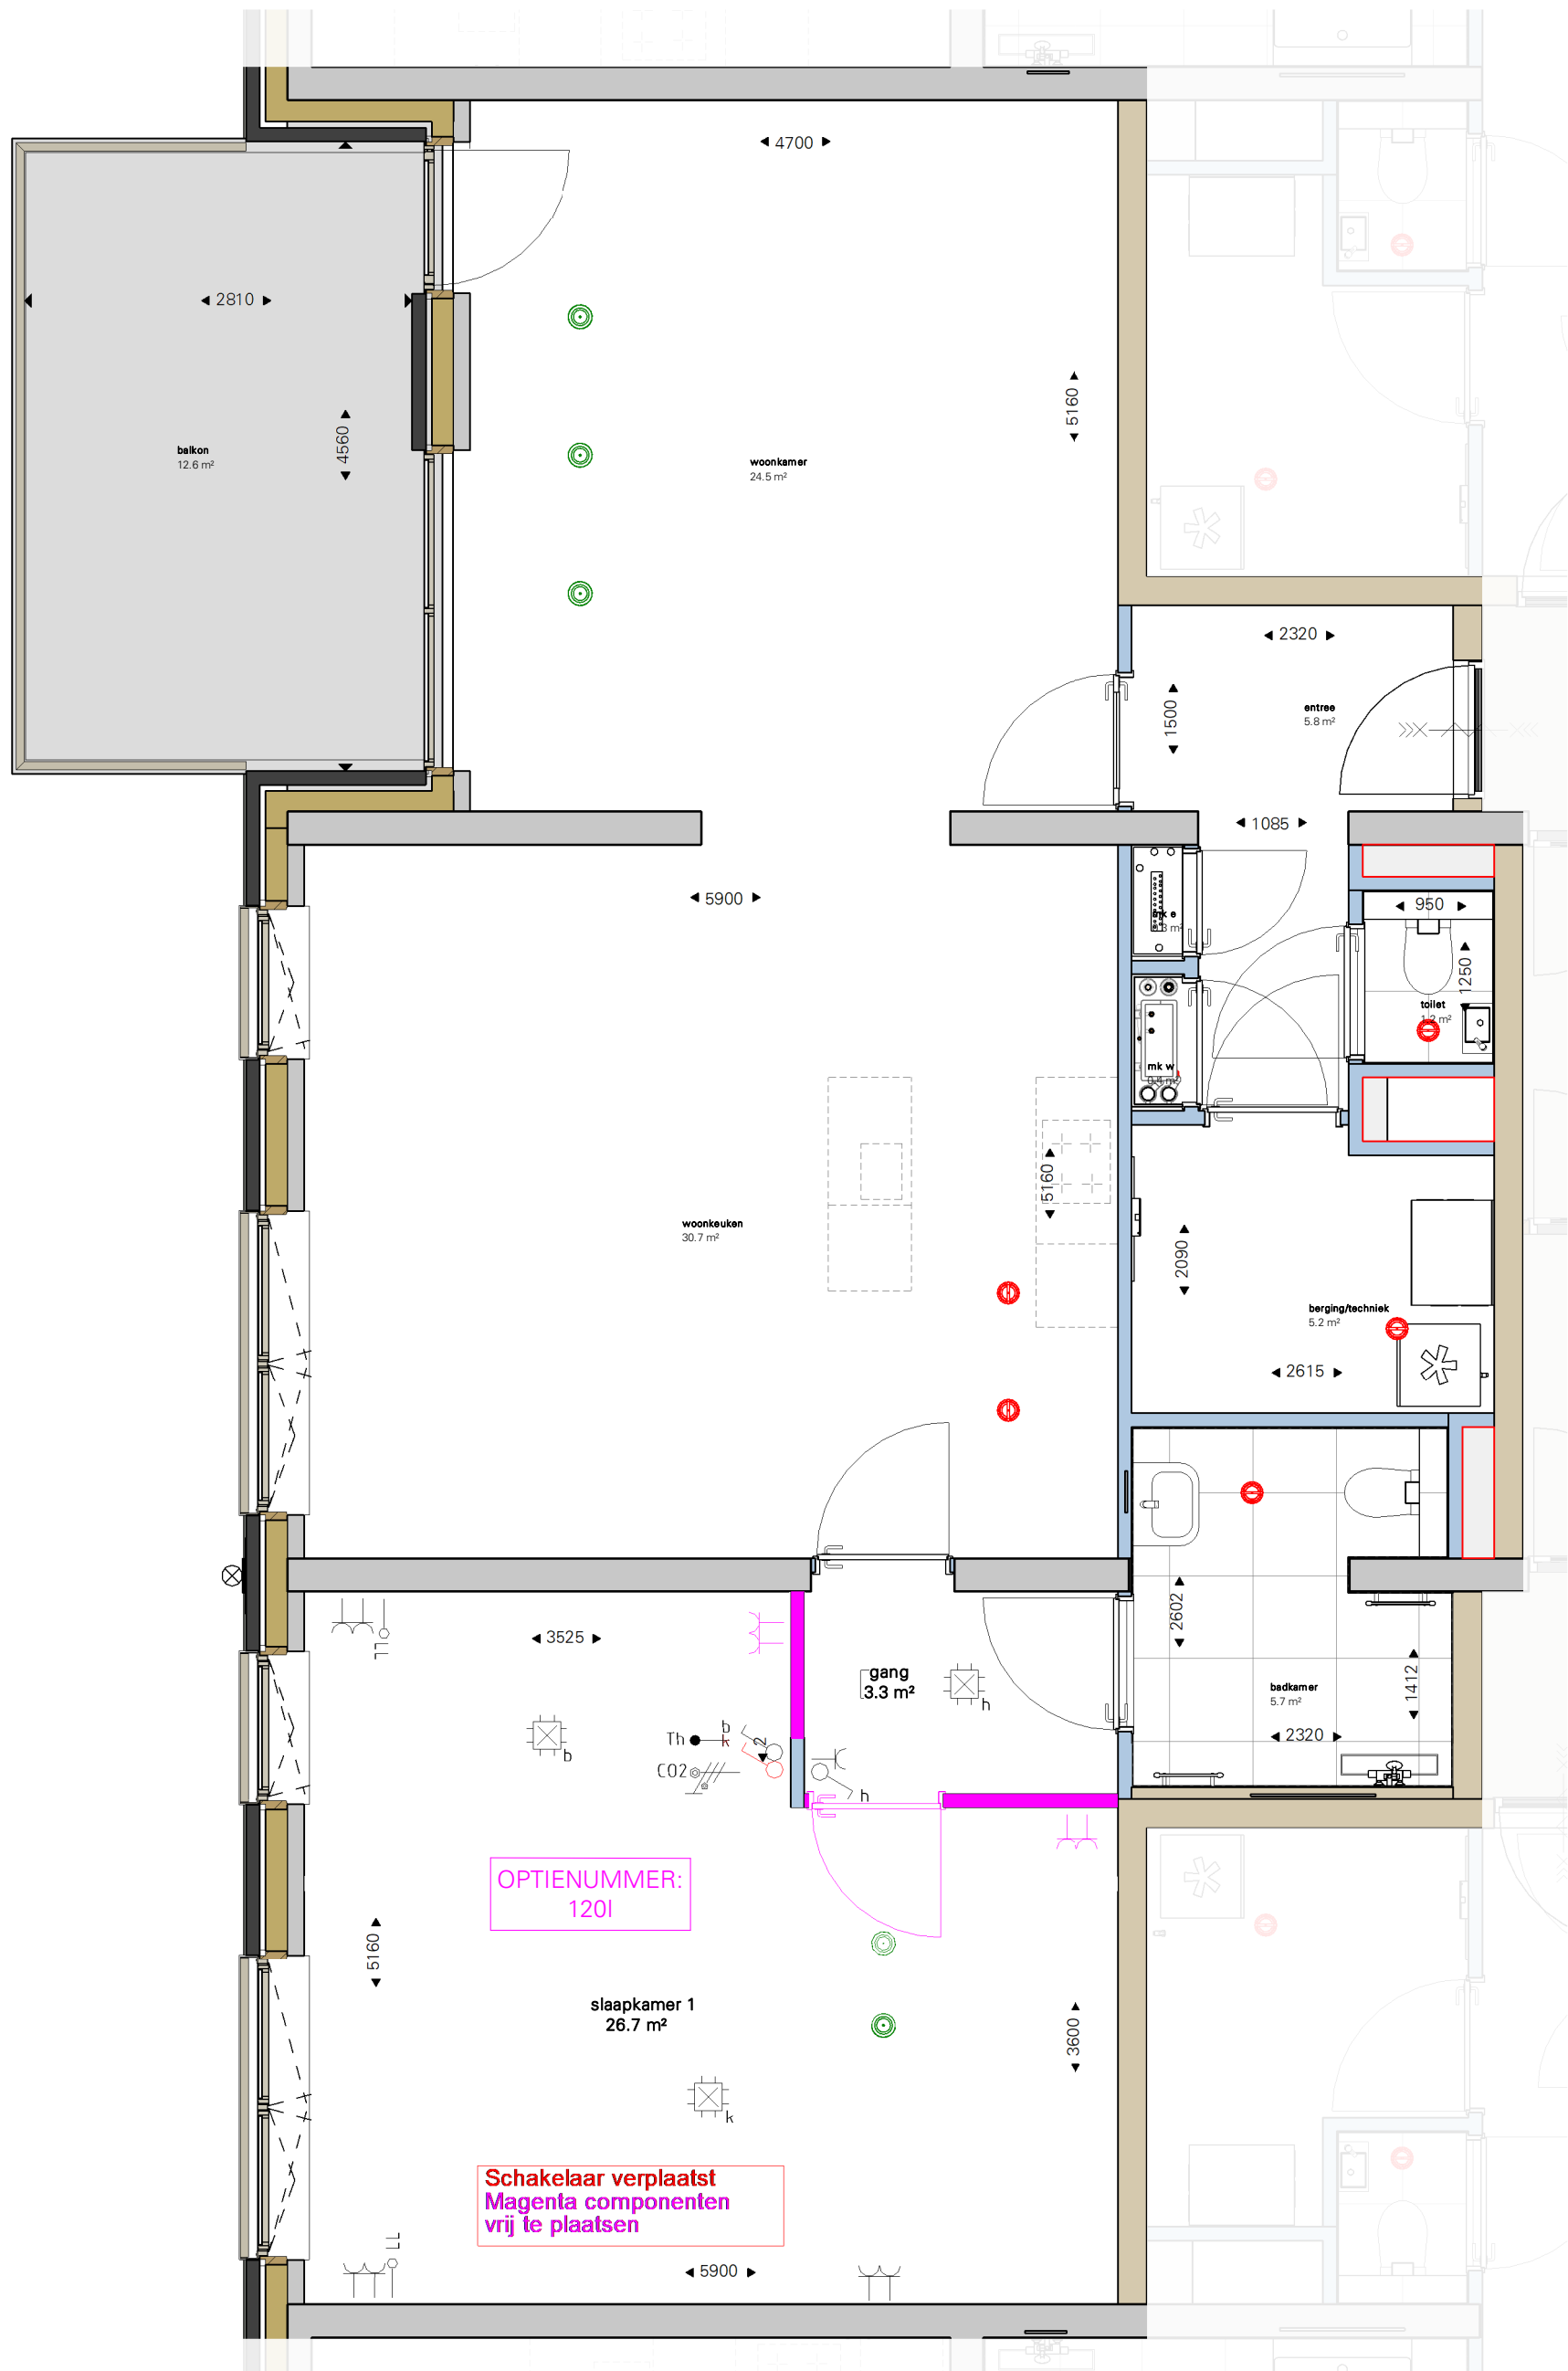

Eerste verdieping

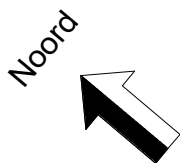

COBERCOKWARTIER | BLOK D

datum: 20-05-2026
schaal: 1:50
formaat: A3
(boek)

**BOUWDEEL D7 - TYPE Y - OPTIE
120I SAMENVOEGEN
SLAAPKAMERS**

Tekeningnummer: VK0-D7-295A

