
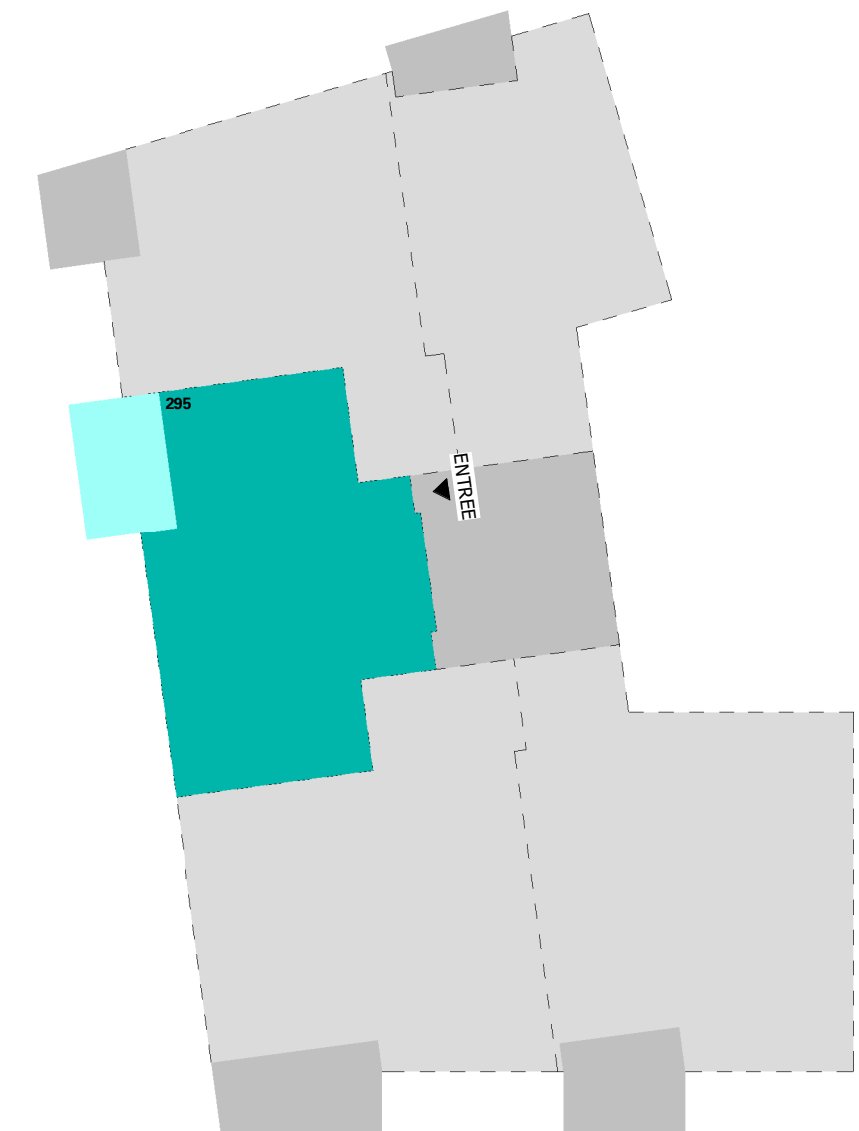


BNR: 295
Type: Y
Afwerkingsniveau: comfort
Optie geldt voor BNR: 295 - 300 - 305

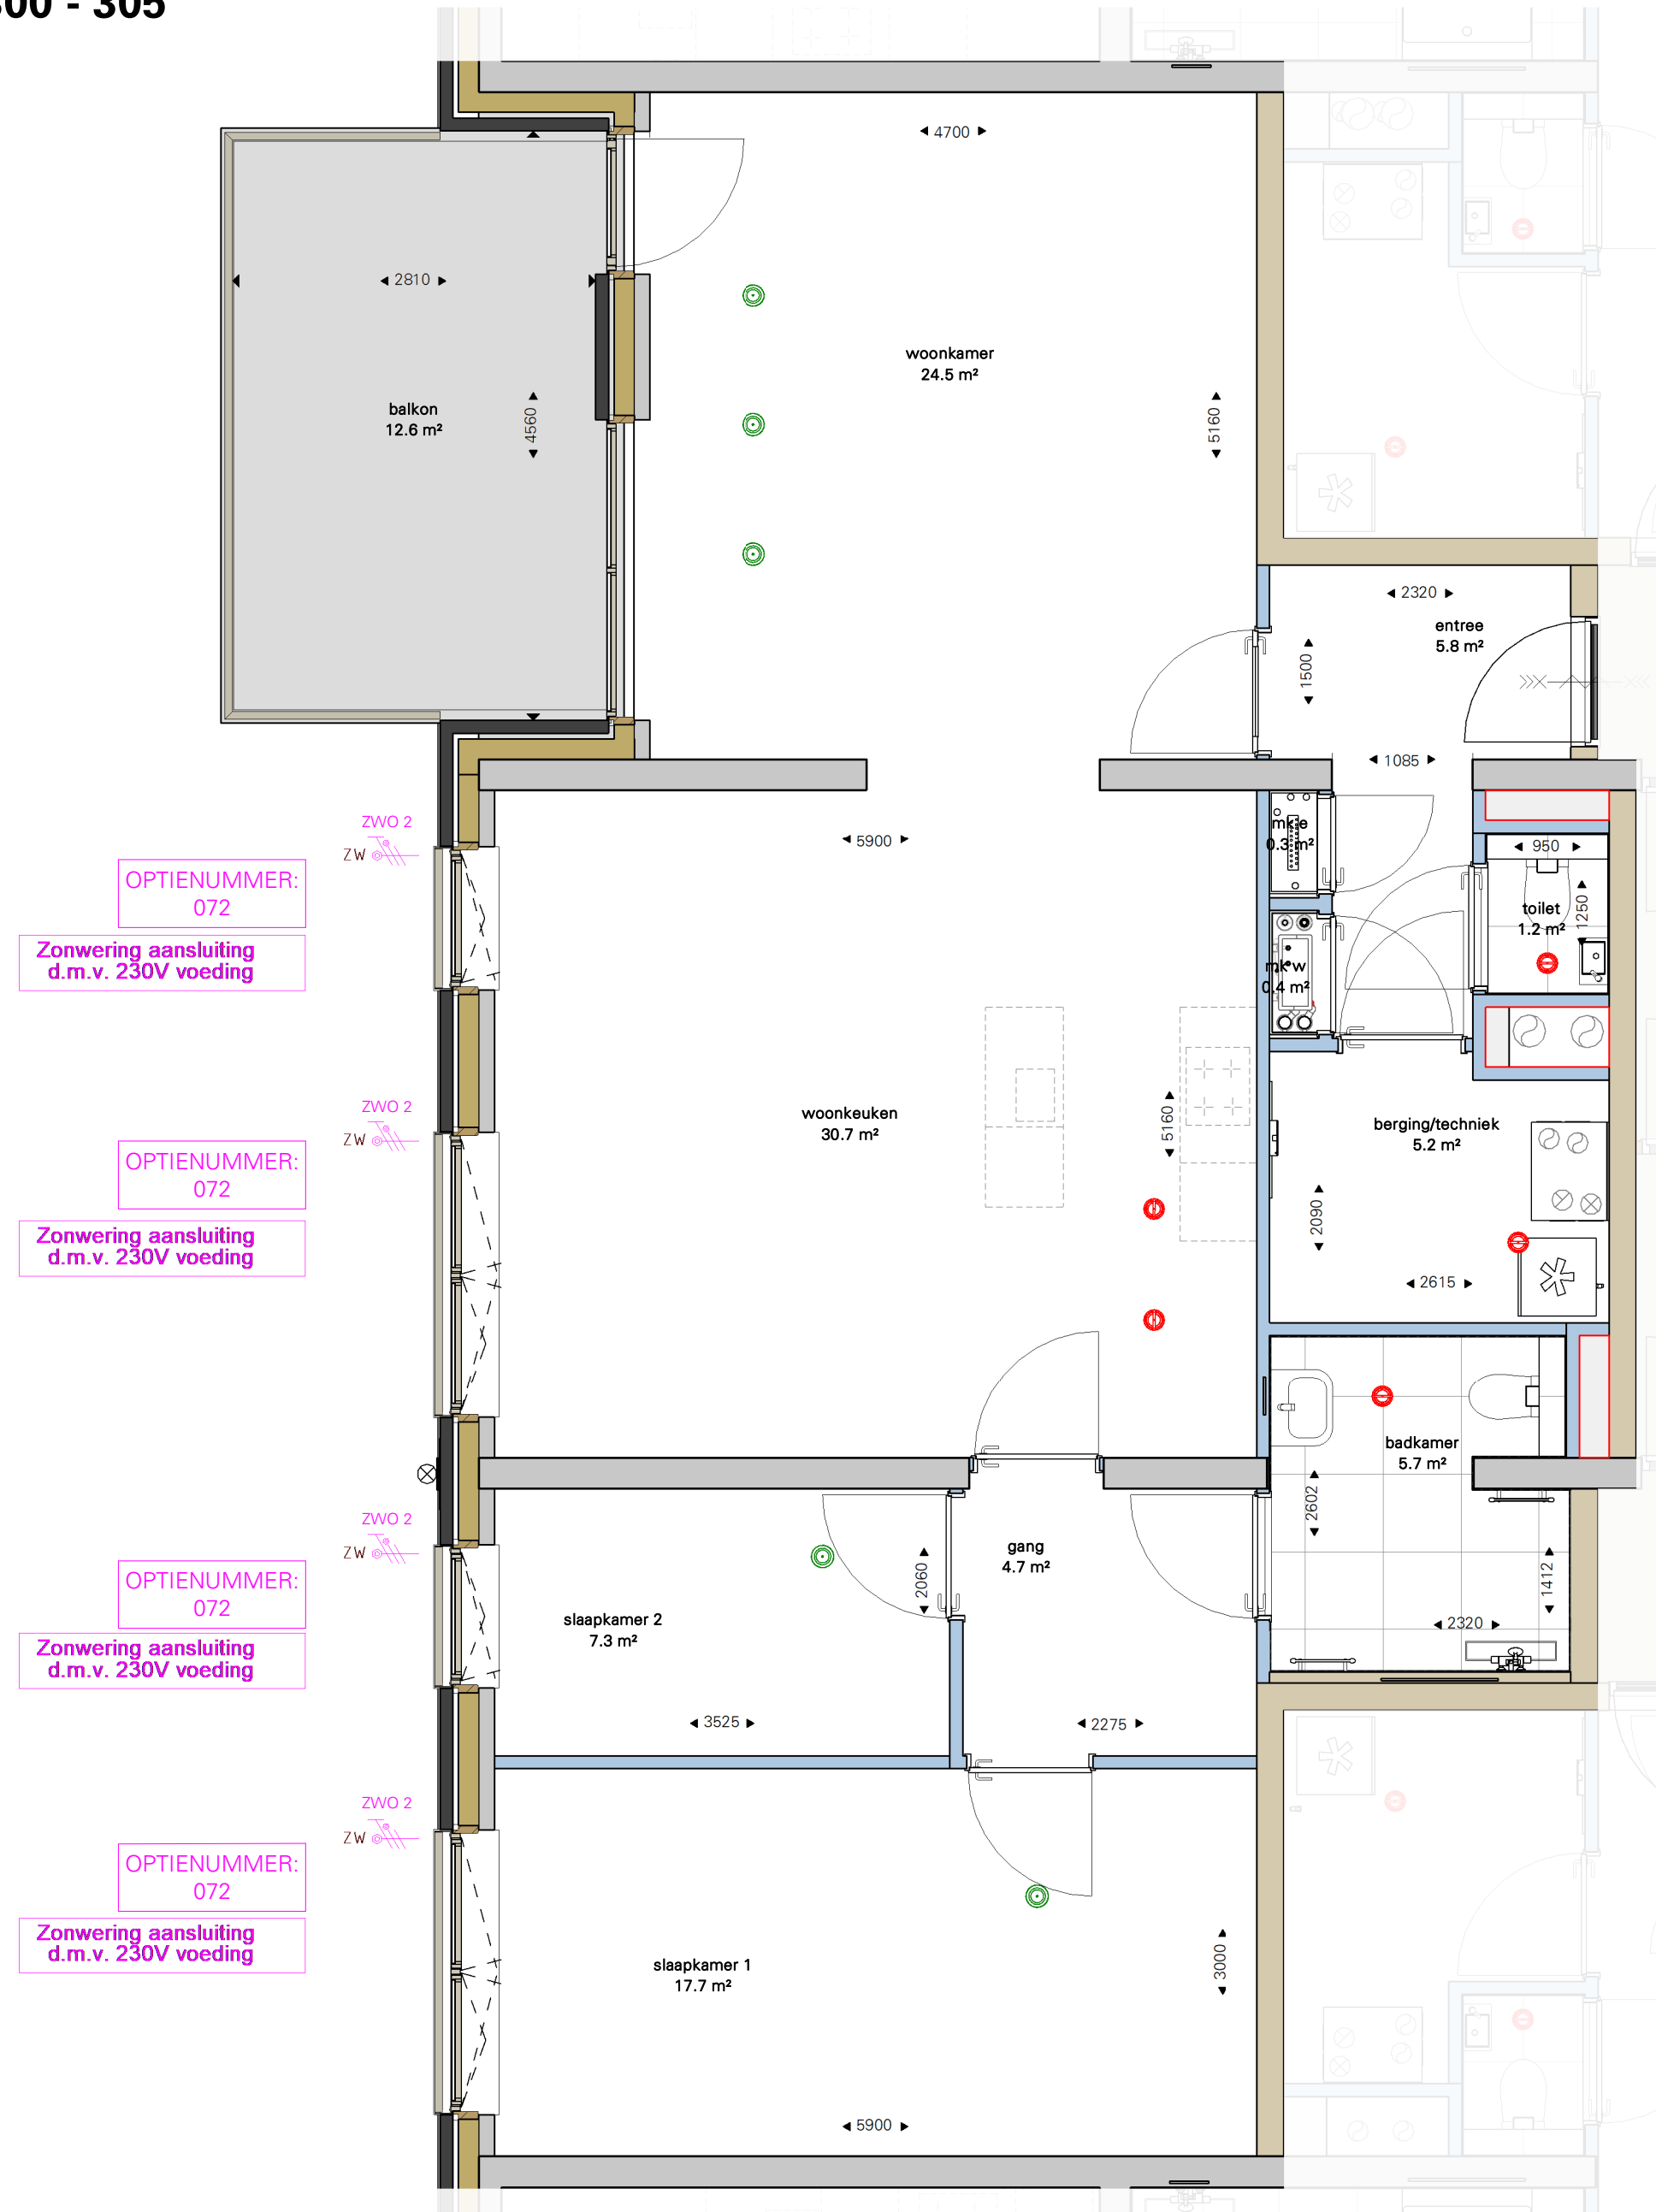

Eerste verdieping

Noord

COBERCOKWARTIER | BLOK D

datum: 20-05-2026
 schaal: 1:50
 formaat: A3
 (boek)

**BOUWDEEL D7 - TYPE Y - OPTIE
072 ZONWERING**

Tekeningnummer: VKO-D7-295B

